
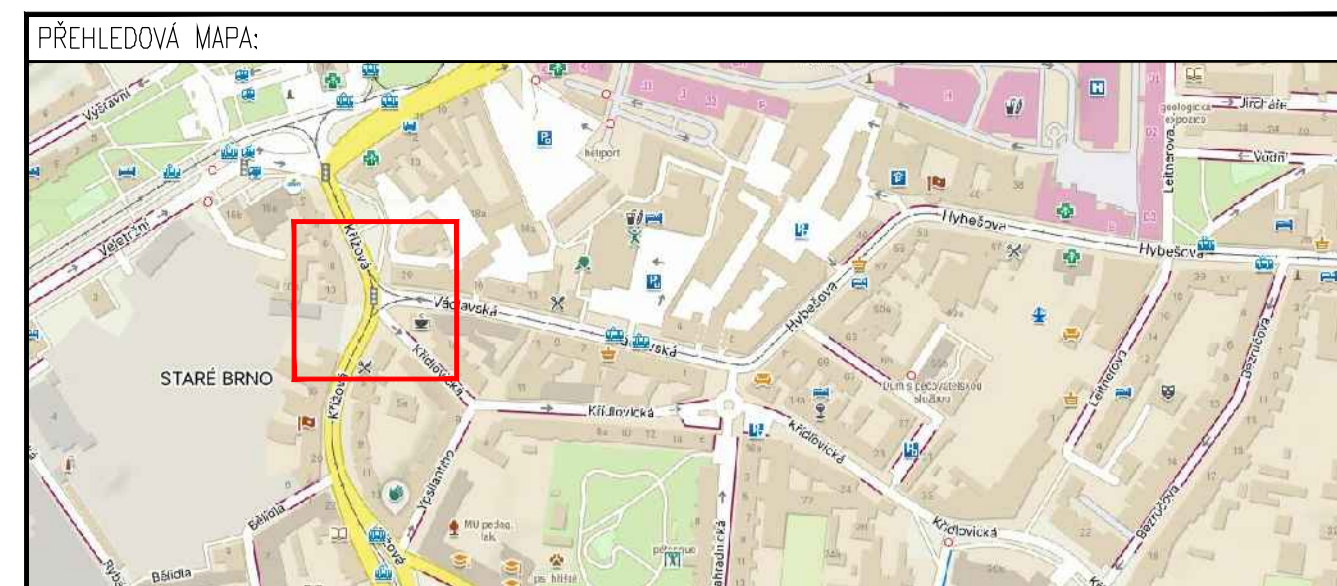


SITUACE

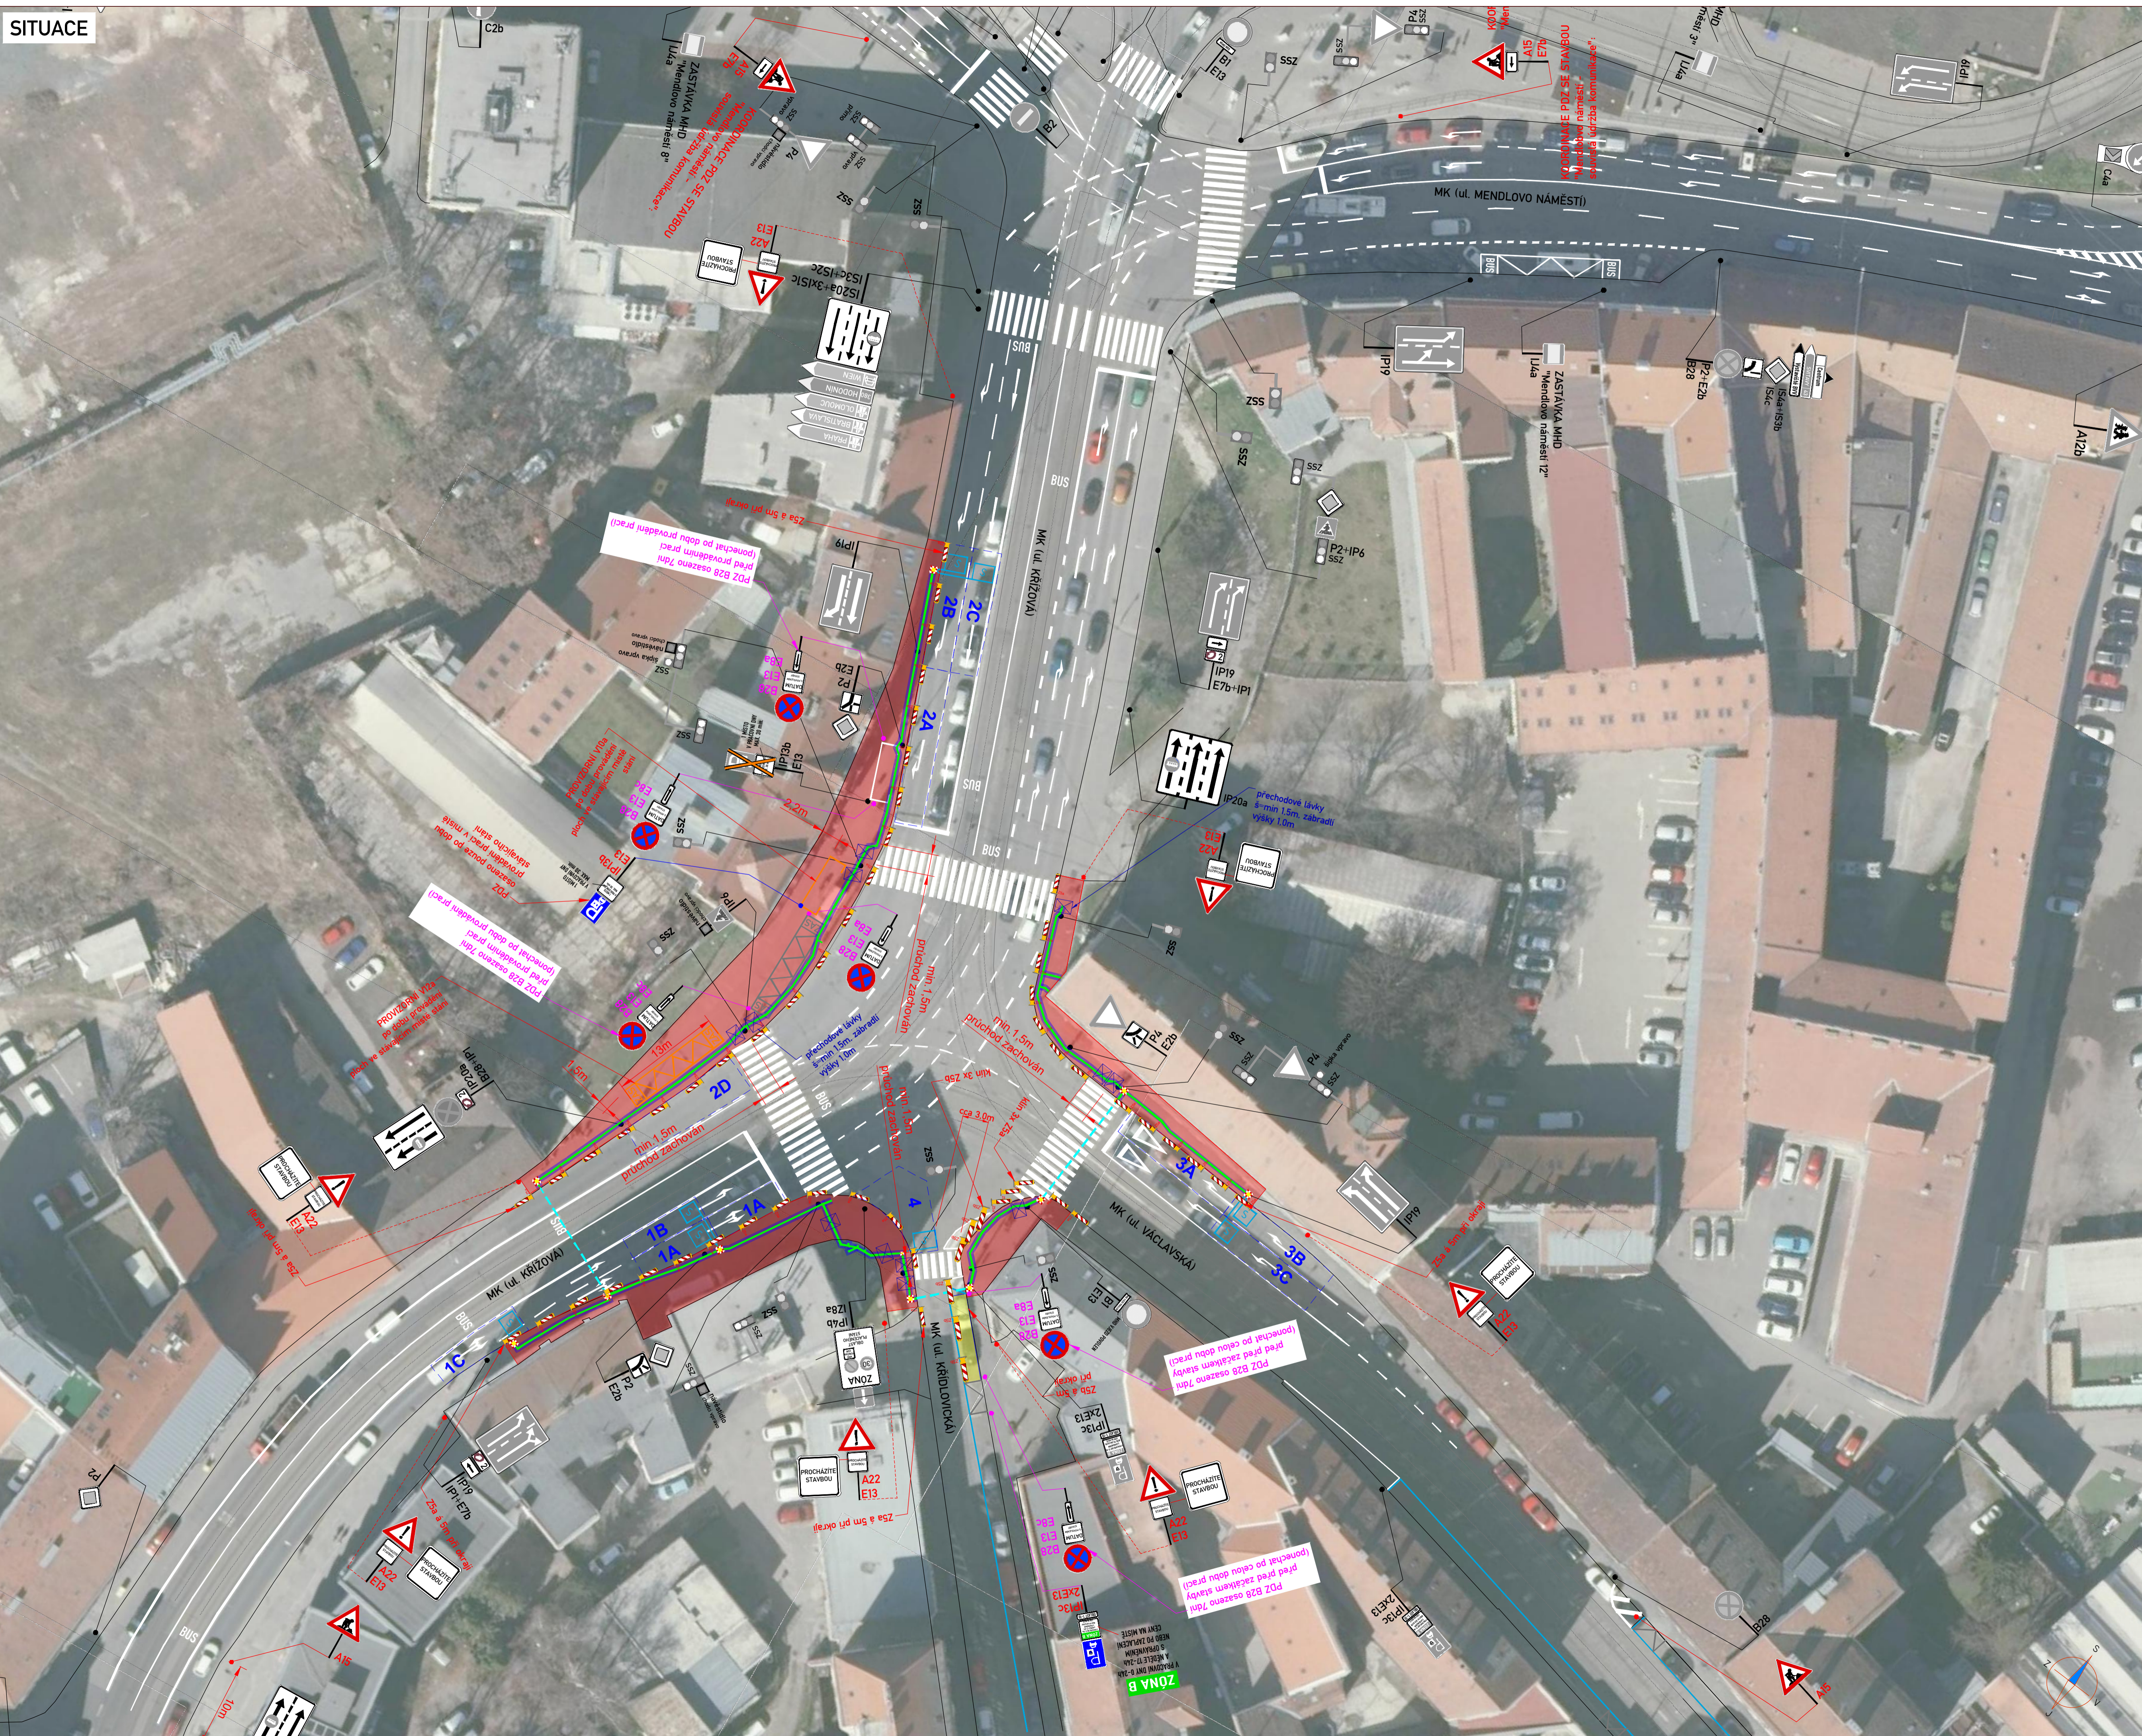

LEGENDA:

	PŘECHODNÉ DOPRAVNÍ ZNAČENÍ (OSAZENO 7 DNI PŘEDĚM)		PRACOVNÍ MÍSTO (ZÁBOR CHODNÍKŮ) / PROVEDENÍ POVRCHŮ CHODNÍKŮ ZA PROVOZU
	PŘECHODNÉ DOPRAVNÍ ZNAČENÍ (OSAZENO 7 DNI PŘEDĚM)		ZÁBOR PARKOVACÍHO PRUHU
	STÁVAJÍCÍ DOPRAVNÍ ZNAČENÍ		VÝKOP V KABELOVÉ TRASE SSZ
	STÁVAJÍCÍ DOPRAVNÍ ZNAČENÍ DOČASNĚ ZRUŠENO DLE POPISU		PROTLAK POD KOMUNIKACÍ V KABELOVÉ TRASE SSZ
	DOUBAREVNÁ VÝSTRAŽNÁ PÁSKA		KRÁTKODOBÁ PRACOVNÍ MÍSTÁ (ZÁBOR VOZOVKA) SCHEMA IA až 3C
	STÁVAJÍCÍ TRAMVAJOVÁ KOLEJ		PROVEDENÍ INDUKČNÍ SMYČKY
	STÁVAJÍCÍ VZD - BÍLÁ BARVA		VÝKOP (STARTOVACÍ JÁMY)
	STÁVAJÍCÍ VZD - ŽLUTÁ BARVA		PŘECHODOVÁ LÁVKA PŘES VÝKOP
	STÁVAJÍCÍ VZD - MODRÁ BARVA		

**POZNÁMKA:**




- STAVBA V DOSTATEČNÉM PŘEDSTÍHU ZAJISTI INFORMOVÁNÍ MAJITELŮ NEMOVITOSTÍ S VJEZDY O REALIZACI PRACÍ
- Umístění přechodného dopravního značení dle TP č. 65, TP č. 66 a TP č. 133
- Stávající dopravní značení v rozsahu s přechodnou úpravou provozu bude zneplatněno skrutkami nebo zakryto.
- Pracovní místo bude odpovídajícím způsobem zabezpečeno dle zákona č. 183/2006 Sb. a zásad B02P.
- Stavba zajistí bezpečný průchod chodců ve stavbě (KORIDOR PRO CHODCE V MÍSTĚ STAVBY)
- Přechodné dopravní značky (desky Z4a a Z5a) neomezí při průběhu prací průjezdny profil ve vozovce na méně než 2,75m (3,0m)
- Dopravní značení osazeno na sloupech SSZ bude dle potřeby nahrazeno a osazeno na původním místě
- Případné výkopy v chodnících budou zajištěny proti pádu chodců a v případě nutnosti provizorně přemostěny
- POHYB CHODCŮ NA CHODNÍCÍCH A PŘES PŘECHODY PRO CHOCE BUDE STAVBOU UMOŽNĚN
- V DOBĚ DEMONTÁŽE SSZ BUDE DOPRAVA ŘIDIT PČR

ZNAKOM s.r.o. - GLOMŮČKA 1177/118, 627 00 BRNO, IČO: 2626 4641, TEL.: 4420 602 332 710, E-MAIL: ZNAKOM@ZNAKOM.CZ, WEB: WWW.ZNAKOM.CZ		
Vypracoval: Daniel JANCÍK podpis:	Zodpovědný projektant: Daniel JANCÍK podpis:	Technická kontrola: Petr BEDNÁR podpis:

MÍSTO: BRNO, ul. Krížová, ul. Václavská, k.ú. Staré Brno	Čís. zakázky: 26Z10462
SILNICE: MÍSTNÍ KOMUNIKACE	Čís. revize: 01
INVESTOR: Statutární město Brno, Dominikánské nám.1 601 67 Brno, IČO: 44992785	Datum: 05/2026
Áce: SSZ 1.02 KRÍŽOVÁ - VÁCLAVSKÁ [ROZVOJ DOPRAVNÍ TELEMATIKY V LETECH 2021-2027 - STAVBY A REKONSTRUKCE SSZ, ČÁST VII.]	Formát: 594x930
Příloha: PŘECHODNÁ ÚPRAVA PROVOZU SITUACE DIO [PO CELOU DOBU STAVBY]	Měřítko: RDS Stupeň: Souprava: 1.0





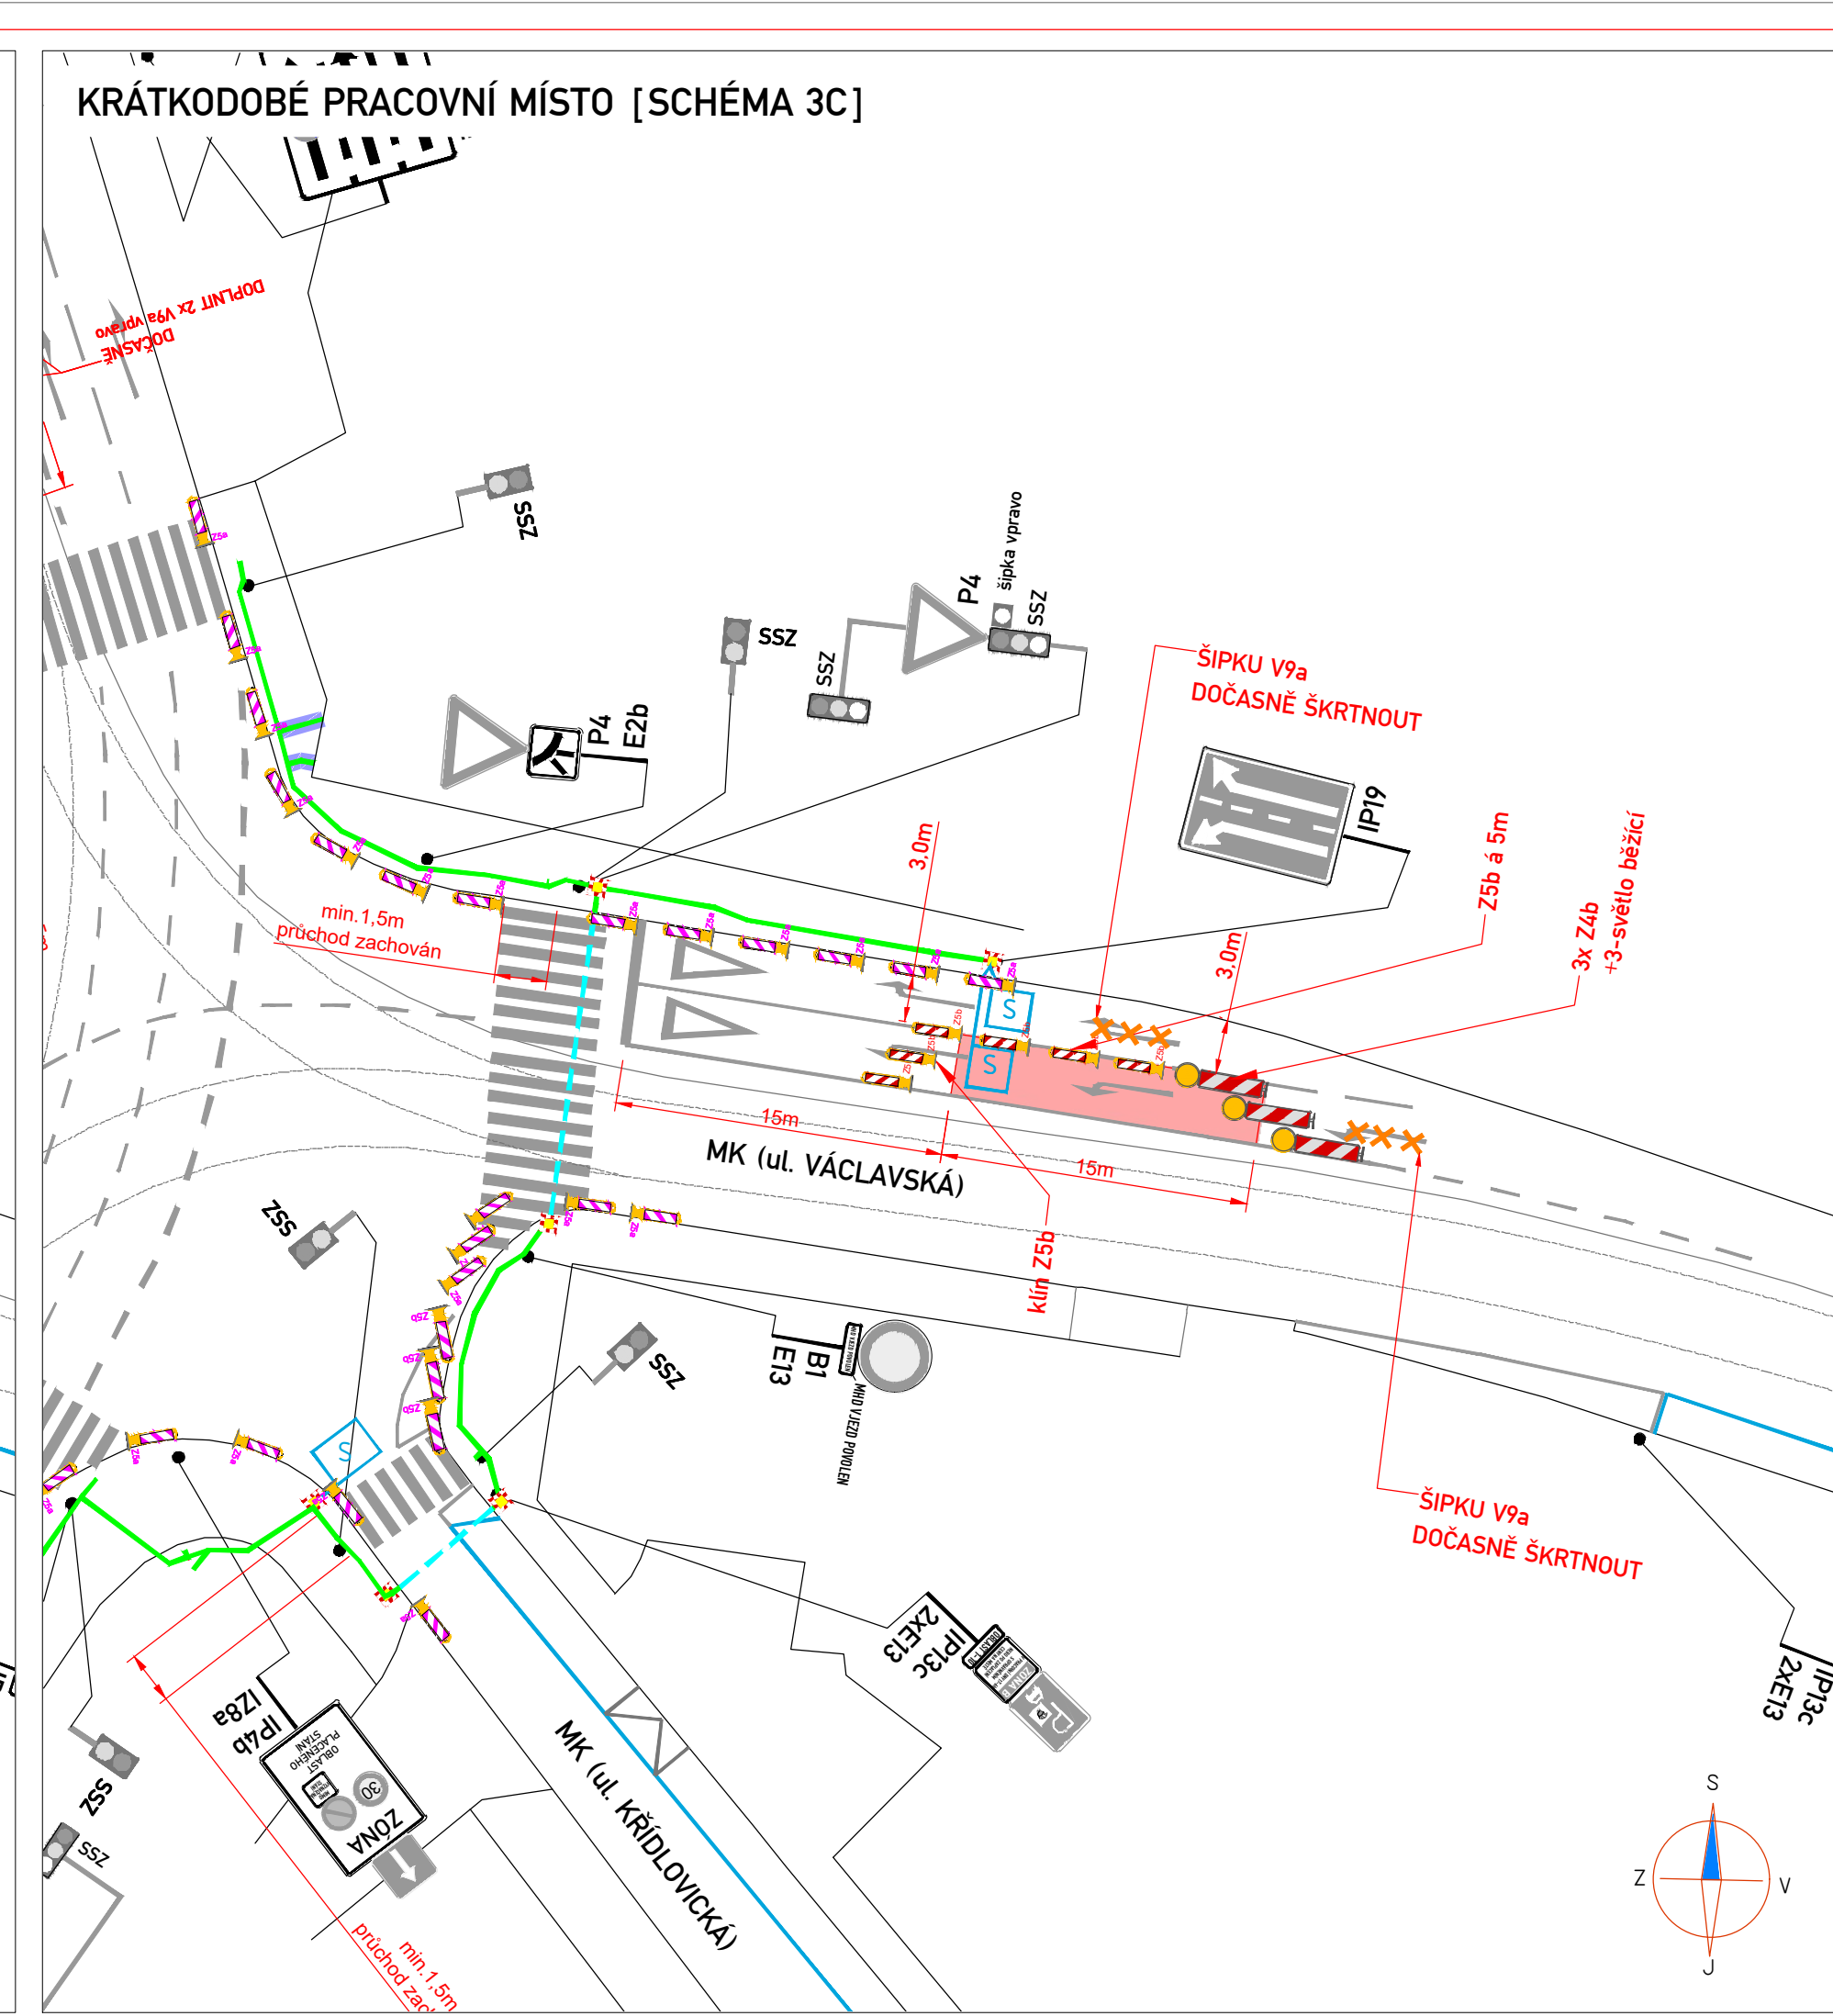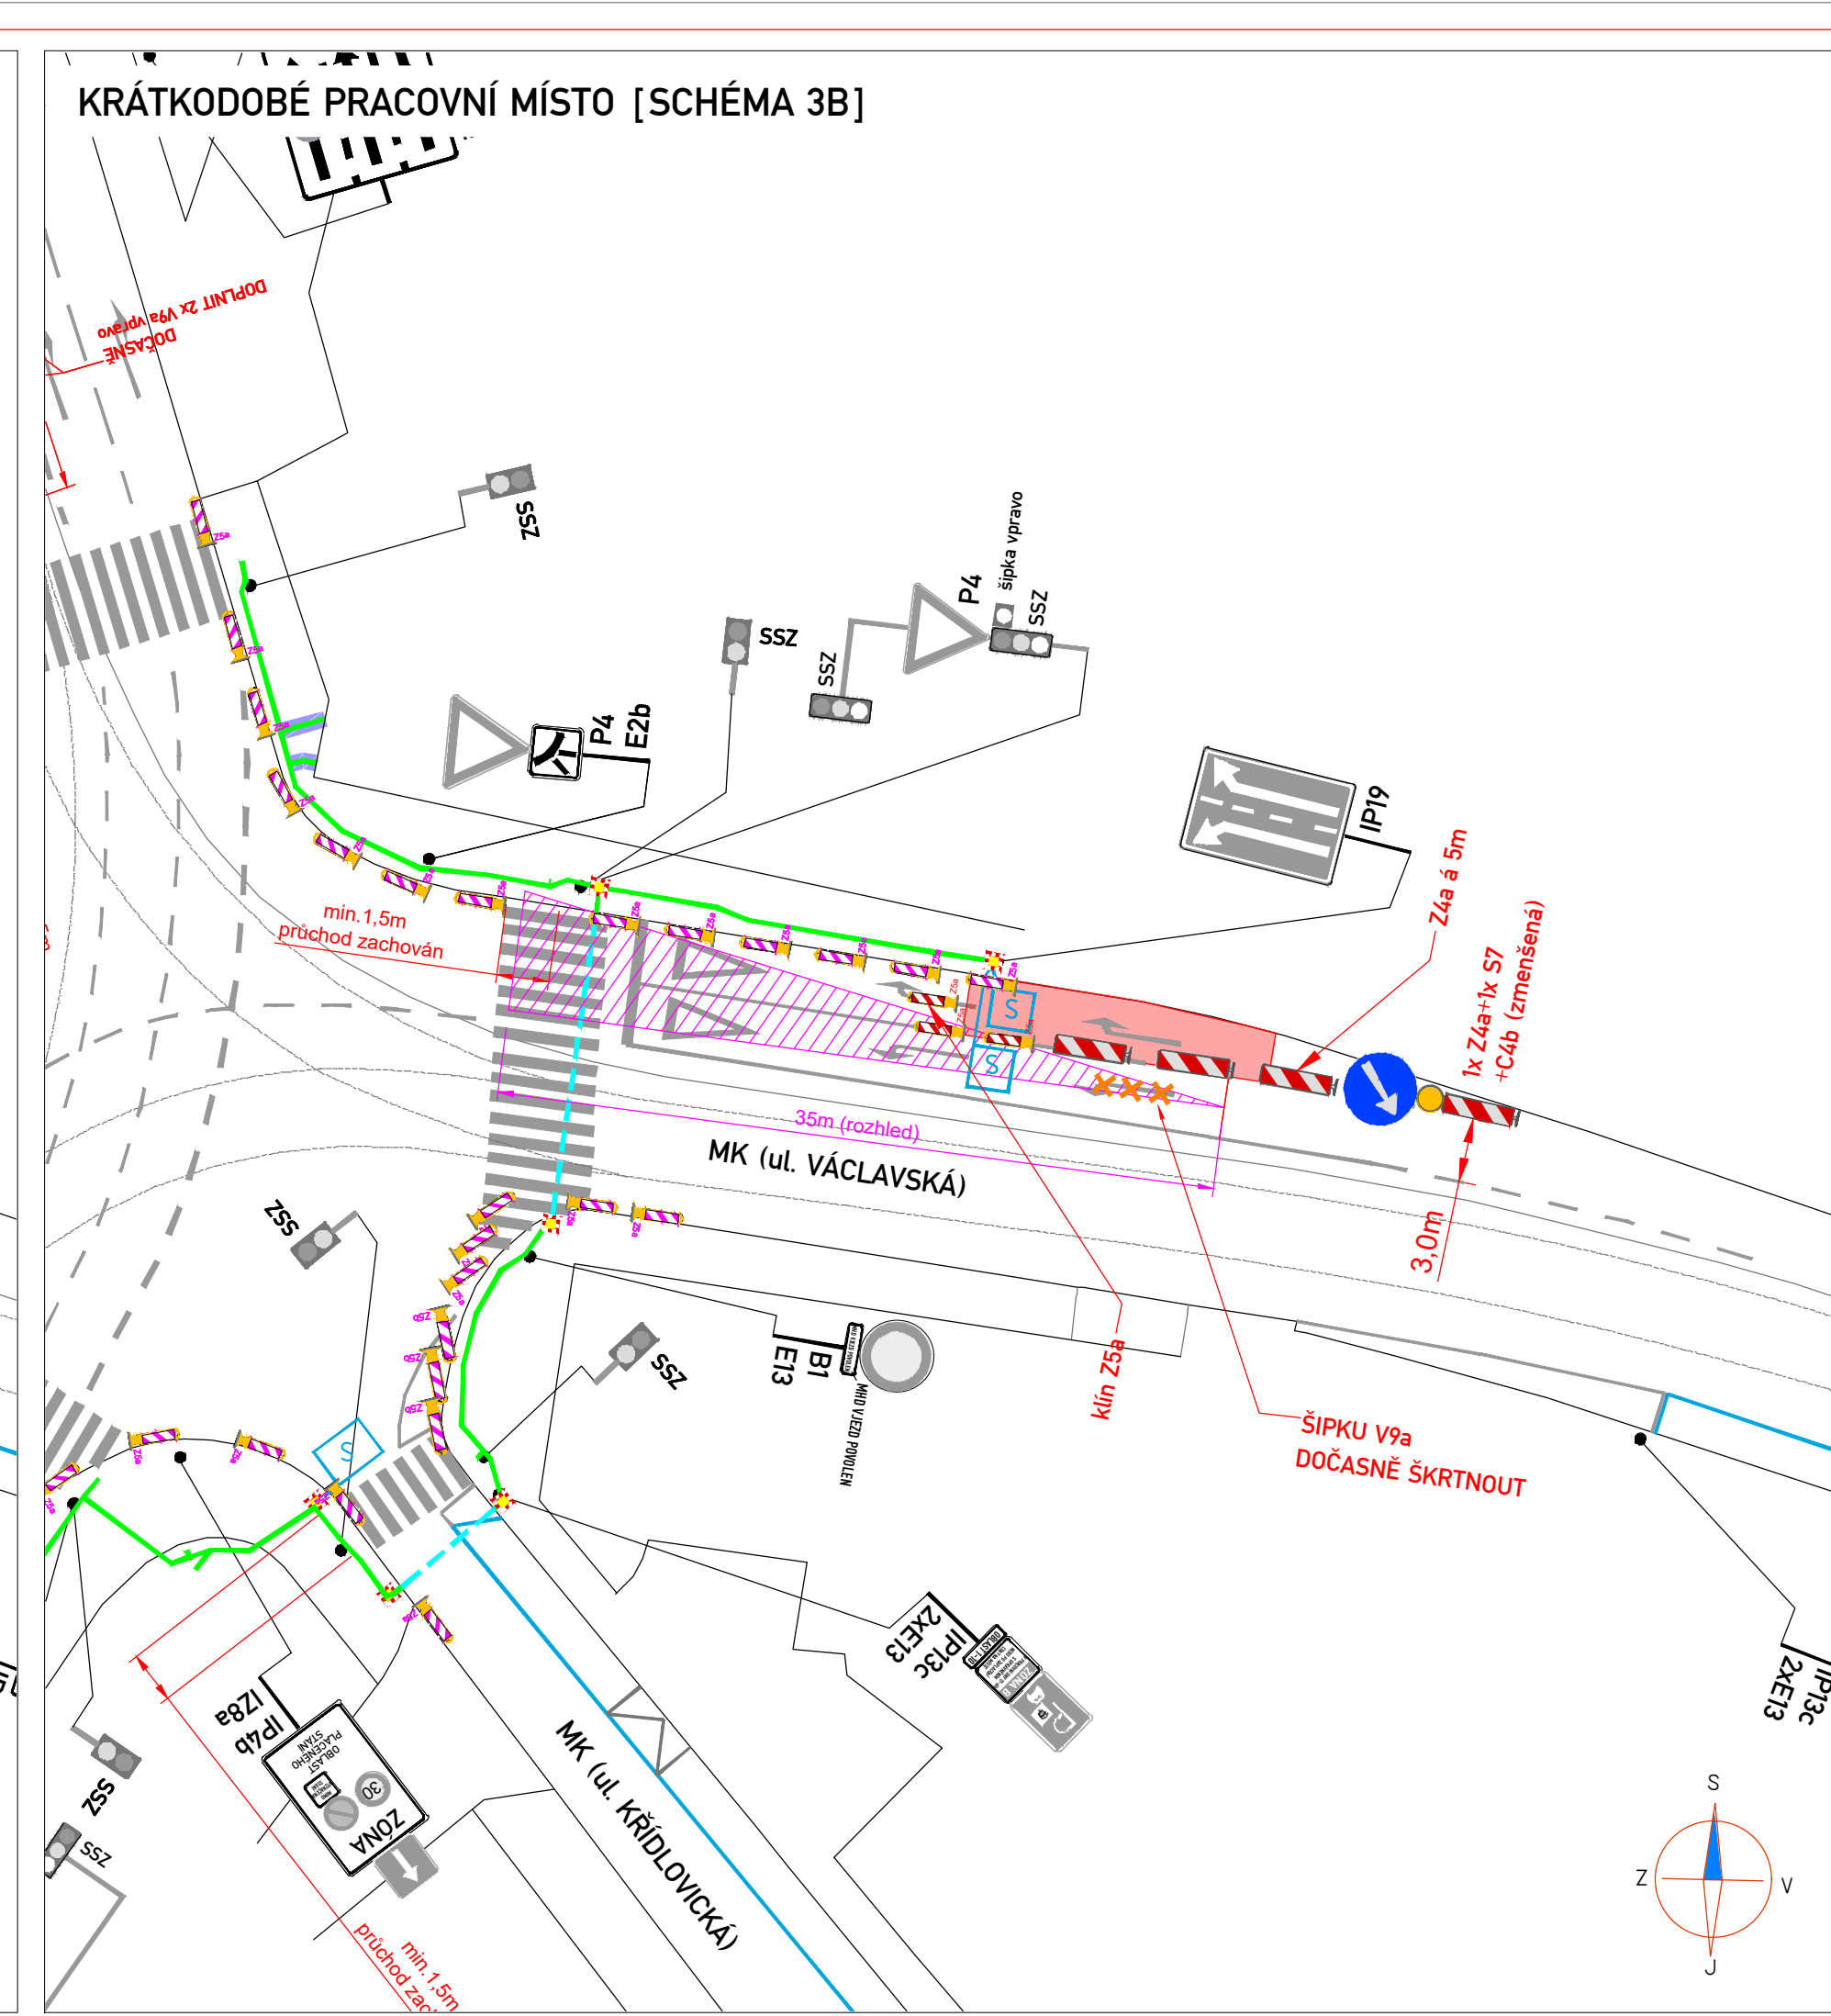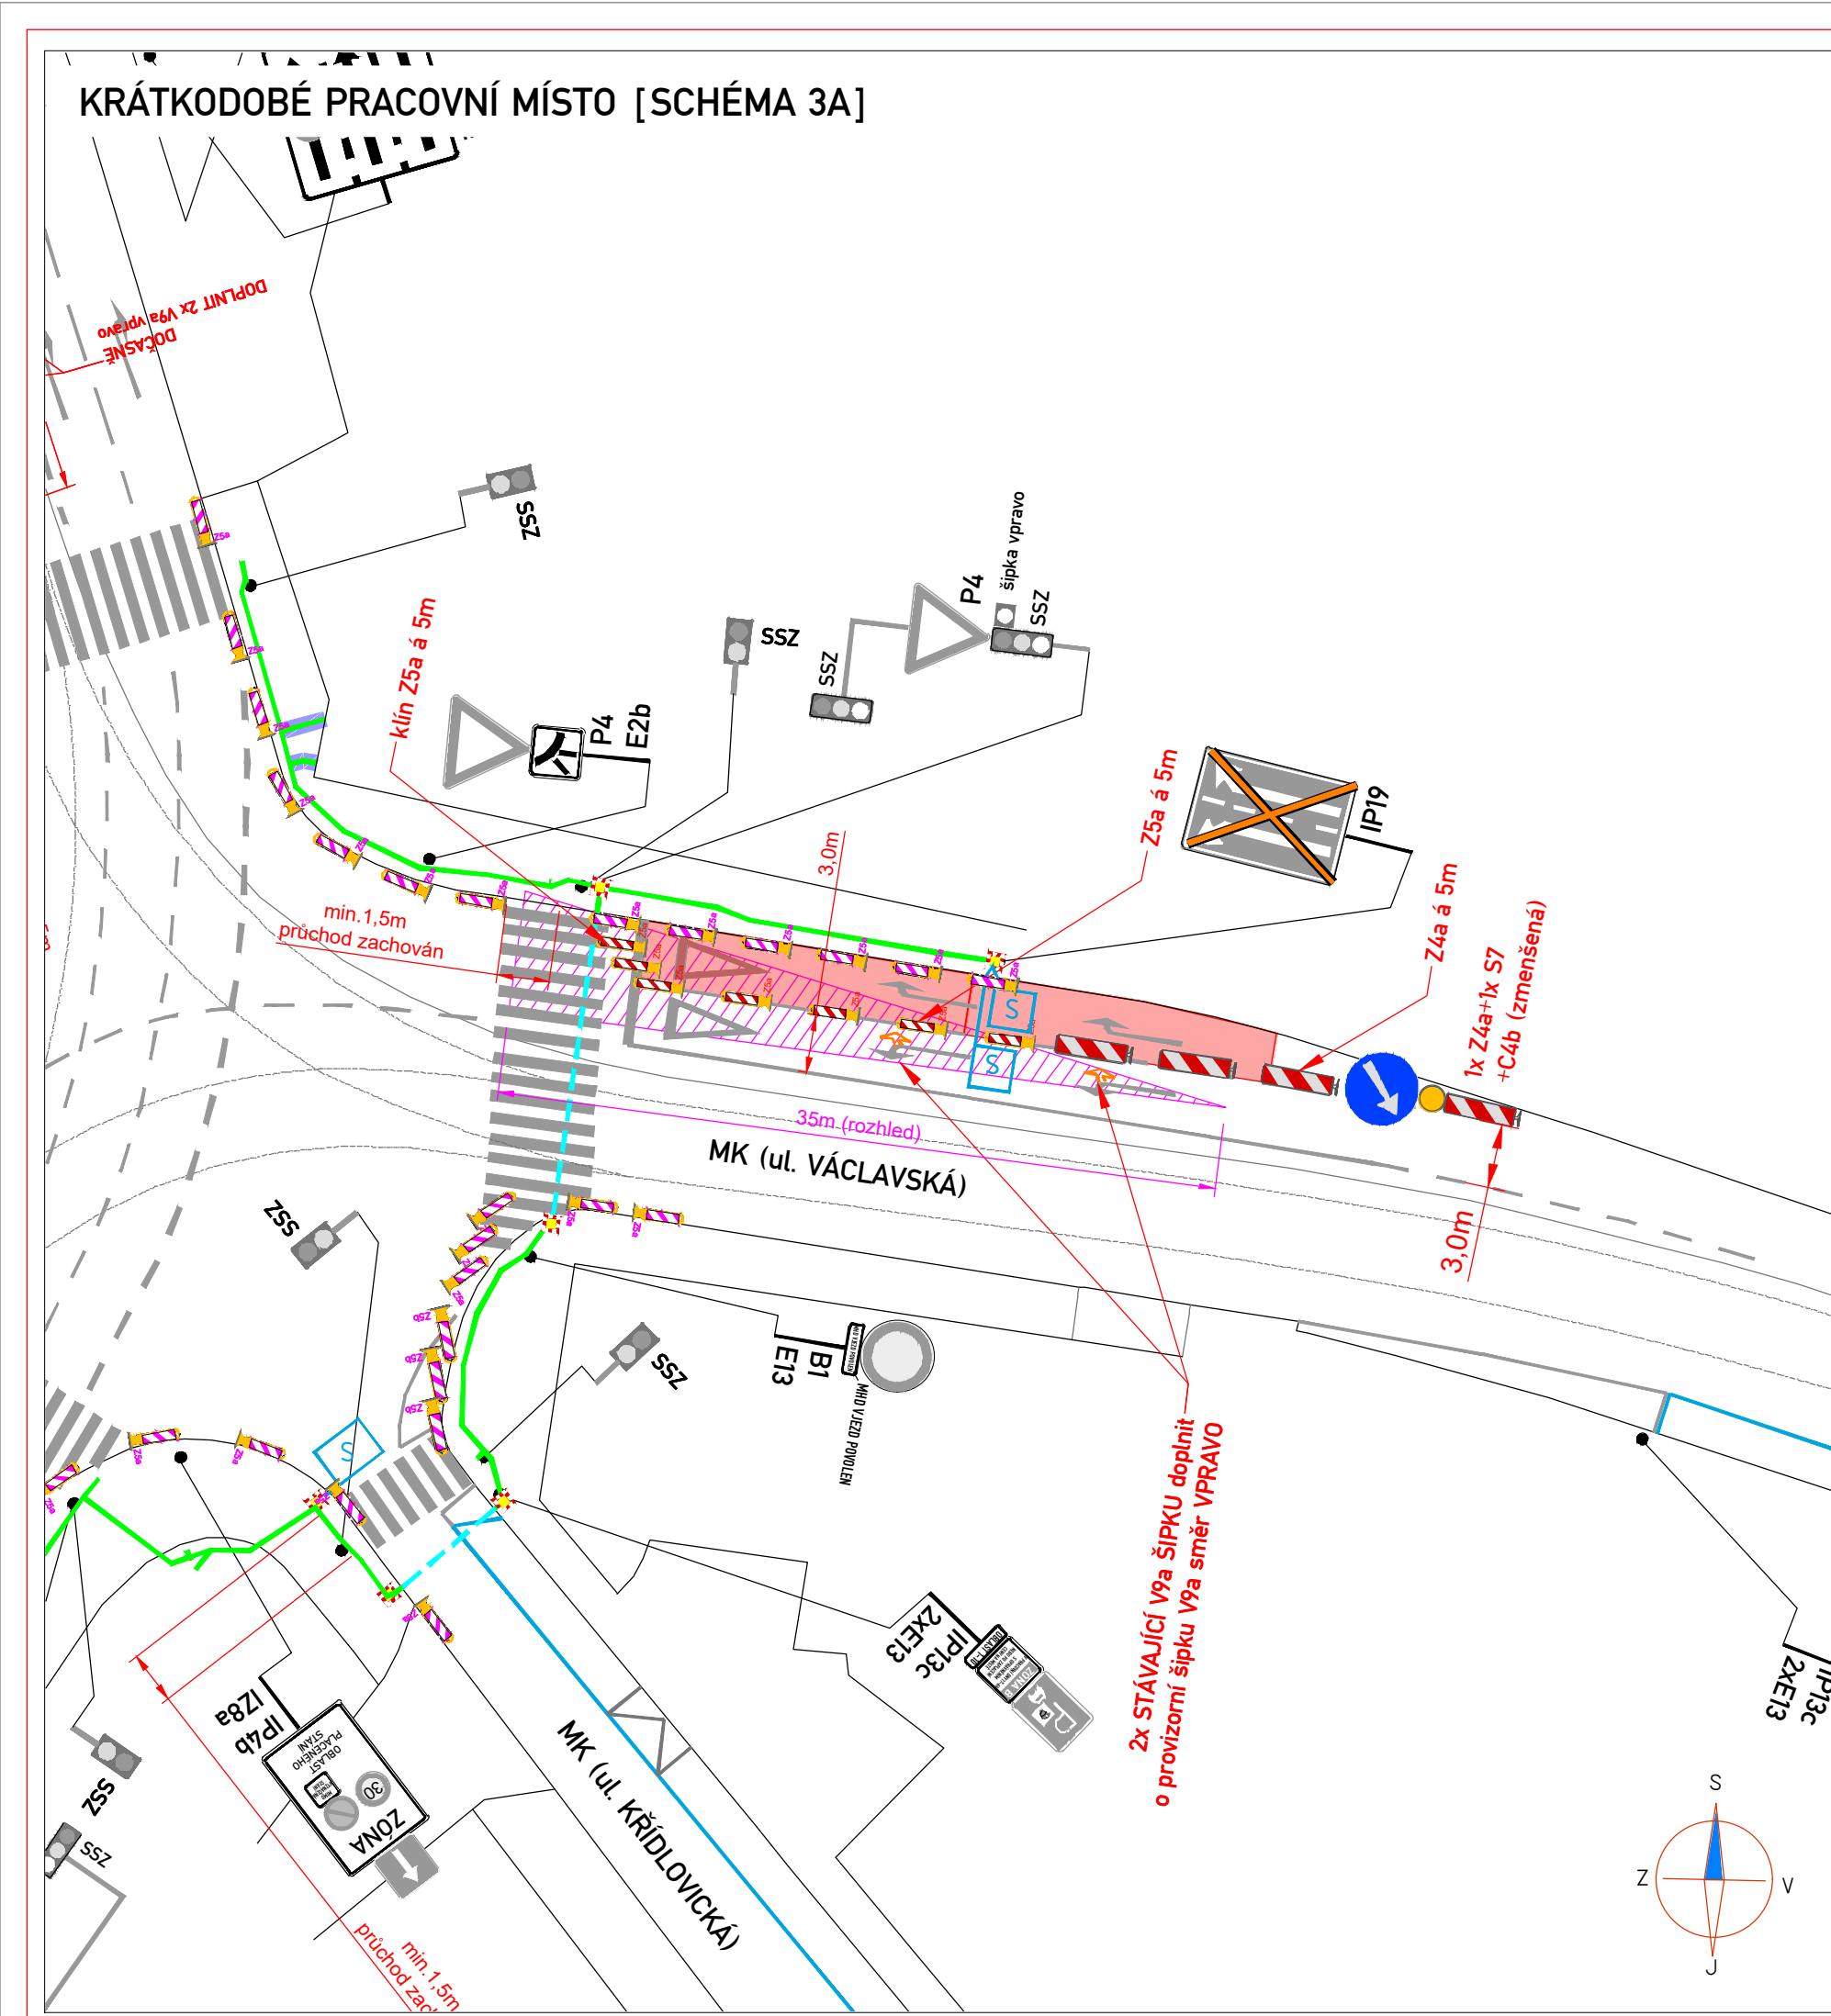

- PŘECHODNÉ DOPRAVNÍ ZNAČENÍ - KRÁTKODOBÉ (cca 2h-4h)
- PŘECHODNÉ DOPRAVNÍ ZNAČENÍ PO CELOU DOBU STAVBY (JIŽ NA MÍSTĚ)
- STÁVAJÍCÍ DOPRAVNÍ ZNAČENÍ DOČASNĚ ZRUŠENO DLE POPISU
- STÁVAJÍCÍ DOPRAVNÍ ZNAČENÍ
- PRACOVNÍ MÍSTO (ZÁBOR VOZOVKY)
- KABELOVÁ TRASA SSZ
- PROTĚK POD KOMUNIKACÍ V KABELOVÉ TRASE
- PROVEDENÍ INDUKČNÍ SMYČKY
- STÁVAJÍCÍ VDZ - BÍLÁ BARVA
- STÁVAJÍCÍ VDZ - ŽLUTÁ BARVA
- PŘECHODNÉ VDZ

**POZNÁMKA:**  
 - Umístění přechodného dopravního značení dle TP č. 65, TP č. 66 a TP č. 133  
 - Stávající dopravní značení v rozporu s přechodnou úpravou provozu bude zneplatněno škrtnutím nebo zakryto



## SCHÉMA 3A, 3B, 3C

ZNAKOM s.r.o. – OLOMOUCKÁ 1177/178, 627 00 BRNO, IČO: 2626 4641, TEL.: +420 602 332 710, E-MAIL: ZNAKOM@ZNAKOM.CZ, WEB: WWW.ZNAKOM.CZ				
Vypracoval: Daniel JANCÍK	Zodpovědný projektant: Daniel JANCÍK			Technická kontrola: Petr BEDNÁŘ
podpis:	podpis:			podpis:

MÍSTO:	BRNO, ul. Křížova, ul. Václavská, k.ú. Staré Brno	Čís. zakázky:	26Z10462
SILNICE:	MÍSTNÍ KOMUNIKACE	Čís. revize:	00
INVESTOR:	Statutární město Brno, Dominikánské nám.1 601 67 Brno, IČO: 44992785	Datum:	05/2026
Akce:	SSZ 1.02 KŘÍŽOVÁ - VÁCLAVSKÁ [ROZVOJ DOPRAVNÍ TELEMATIKY V LETECH 2021-2027 - STAVBY A REKONSTRUKCE SSZ, ČÁST VII.]	Formát:	297x1015
		Měřítko:	—
		Stupeň:	RDS
Příloha:	PŘECHODNÁ ÚPRAVA PROVOZU POSUVNÉ / KRÁTKODOBÉ PRACOVNÍ MÍSTO	Čís. přílohy:	2.3



# SITUACE [VYPNUTÍ SSZ]

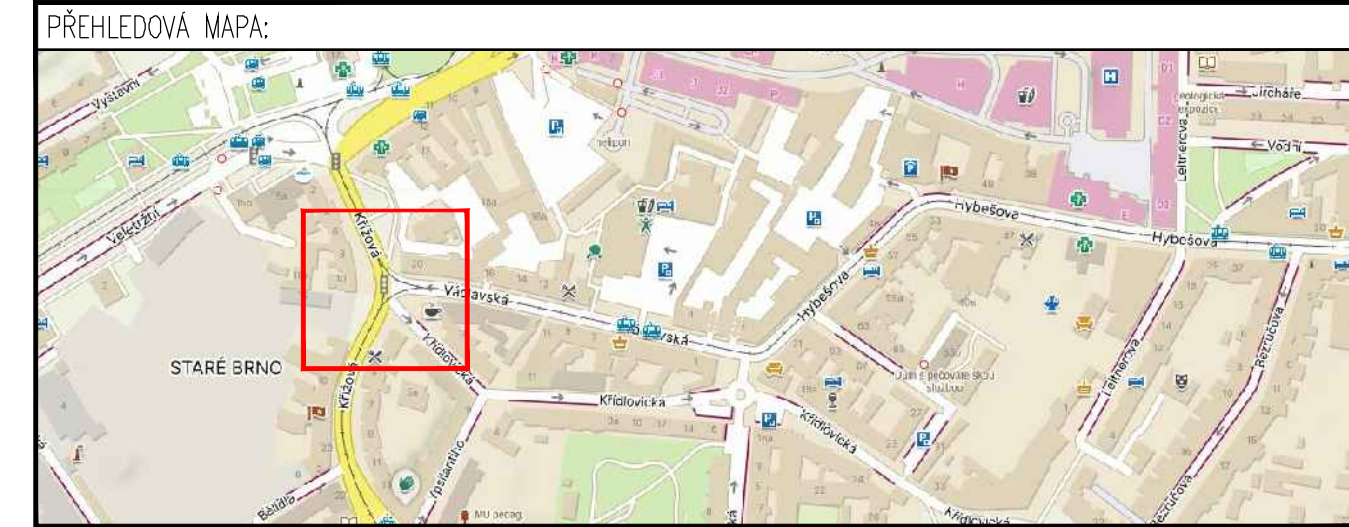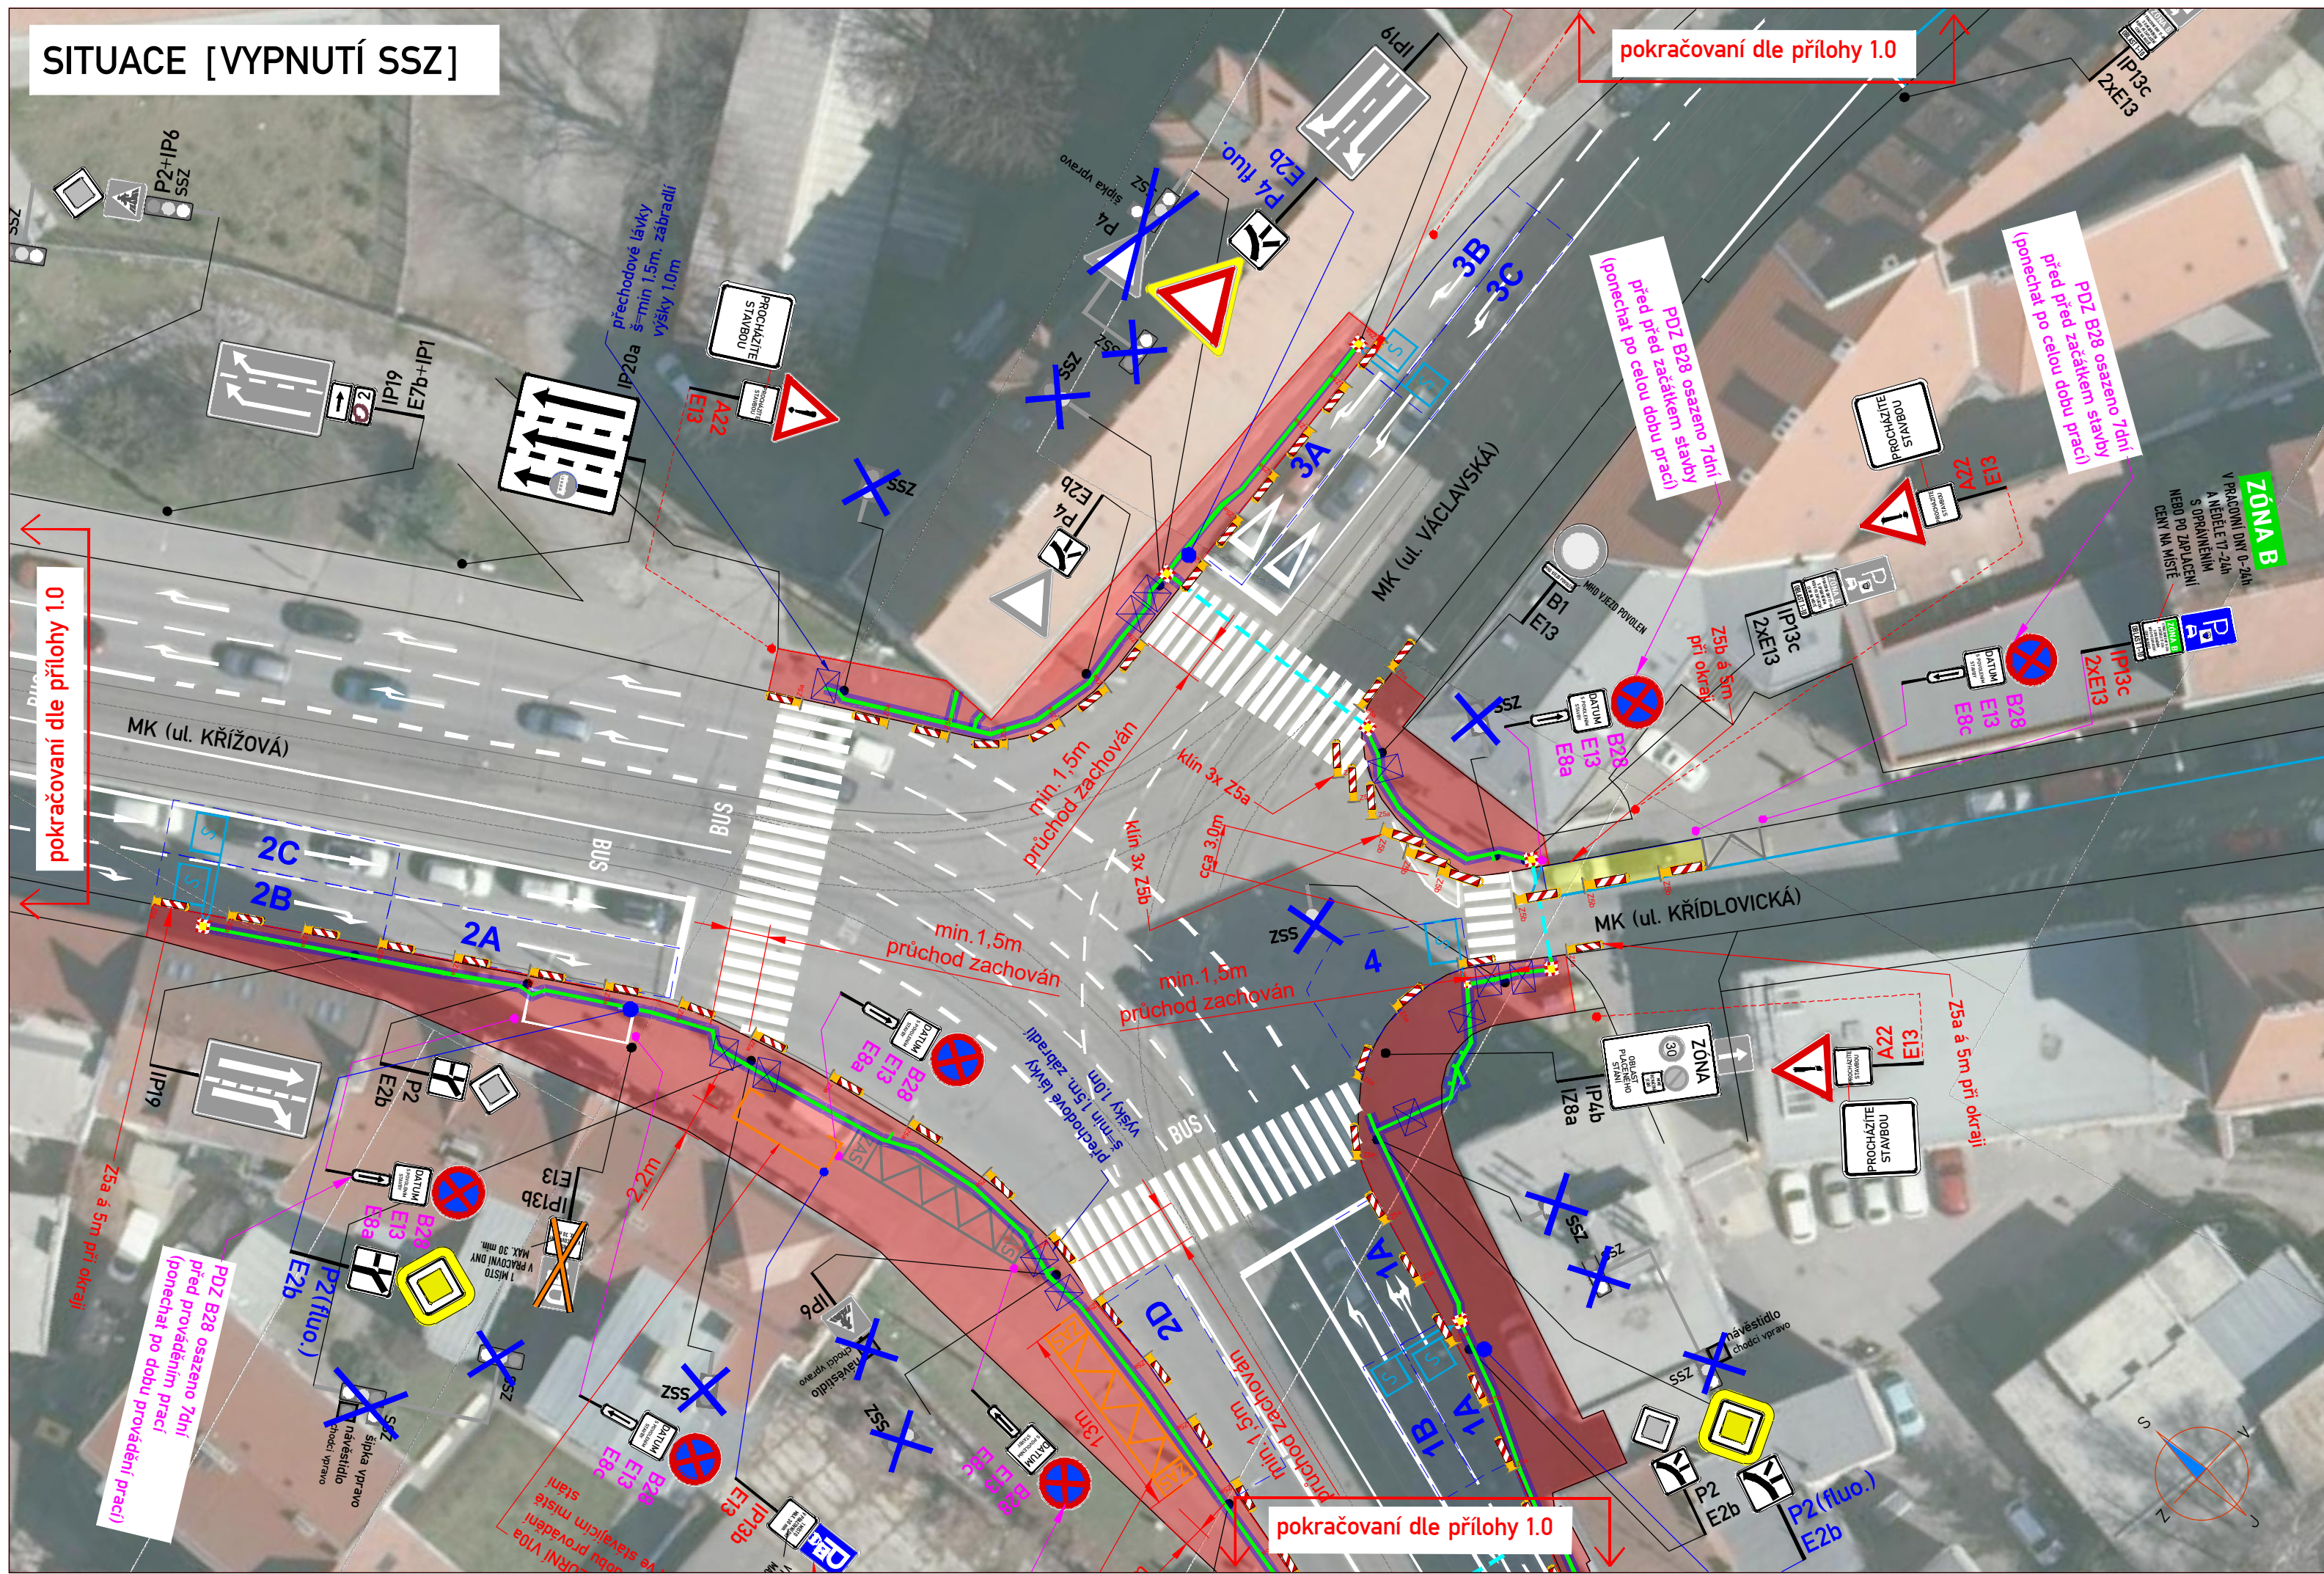

**LEGENDA:**

PŘECHODNÉ DOPRAVNÍ ZNAČENÍ	PRACOVNÍ MÍSTO [ZÁBOR CHODNÍK]
PŘECHODNÉ DOPRAVNÍ ZNAČENÍ (OSAŽENO 7 DŇÍ PŘEDEM)	ZÁBOR PARKOVACÍHO PRUHU
PŘECHODNÉ DOPRAVNÍ ZNAČENÍ (BĚHEM VYPNUTÍ SSZ)	VÝKOP V KABELOVÉ TRASE SSZ
STÁVAJÍCÍ DOPRAVNÍ ZNAČENÍ DOČASNĚ ZNEPLATNĚNO (NÁHRADA ZA V PŘESUNUTÉ POLOZE)	PROTĚK POD KOMUNIKACÍ V KABELOVÉ TRASE SSZ
DOČASNĚ VYPNUTÁ STÁVAJÍCÍ SIGNALIZACE SSZ V KŘÍŽOVATCE	KRÁTKODOBÁ PRACOVNÍ MÍSTO [ZÁBOR VOZOVKA] SCHÉMA 1A AŽ 3C
	PROVEDENÍ INDUKČNÍ SMYČKY
	VÝKOP [STARTOVACÍ JÁMY]
	PŘECHODOVÁ LÁVKA PŘES VÝKOP
	STÁVAJÍCÍ VZD - BÍLÁ BARVA
	STÁVAJÍCÍ VZD - ŽLTÁ BARVA
	STÁVAJÍCÍ VZD - MODRÁ BARVA

**POZNÁMKA:**

- Umístění přechodného dopravního značení dle TP č. 65, TP č. 66 a TP č. 133
- Stávající dopravní značení v rozporu s přechodnou úpravou provozu bude zneplatněno škrtnutím nebo zakryto.
- Pracovní místo bude odpovídajícím způsobem zabezpečeno dle zákona č. 183/2006 Sb. a zásad BOZP.
- POHYB CHODCŮ NA CHODNÍČÍCH A PŘES PŘECHODY PRO CHODCE BUDE STAVBOU UMOŽNĚN
- V DOBĚ DEMONTOVANÉHO A VYPNUTÉHO SSZ BUDE DOPRAVU ŘÍDIT PCR

ZNAKOM s.r.o. - OLŠOUMSKÁ 1177/178, 627 00 BRNO, IČO: 2626 4641, TEL.: +420 602 332 710, E-MAIL: ZNAKOM@ZNAKOM.CZ, WEB: WWW.ZNAKOM.CZ

Vypracoval: <b>Daniel JANCÍK</b> podpis:	Zodpovědný projektant: <b>Daniel JANCÍK</b> podpis:	Technická kontrola: <b>Petr BEDNÁŘ</b> podpis:	
--	---	--	--

MÍSTO:	BRNO, ul. Křížová, ul. Václavská, k.ú. Staré Brno	Čís. zakázky:	26Z10462
SILNICE:	MÍSTNÍ KOMUNIKACE	Čís. revize:	01
INVESTOR:	Statutární město Brno, Dominikánské nám.1 601 67 Brno, IČO: 44992785	Datum:	05/2026
Akce: <b>SSZ 1.02 KŘÍŽOVÁ - VÁCLAVSKÁ</b> [ROZVOJ DOPRAVNÍ TELEMATIKY V LETECH 2021-2027 - STAVBY A REKONSTRUKCE SSZ, ČÁST VII.]	Formát: 297x660	Měřítko: -	Stupeň: -
Příloha: PŘECHODNÁ ÚPRAVA PROVOZU VYPNUTÍ SSZ	RDS Čís. přílohy: 3.0	Souprava:	-