


UL. OBLÁ - MK

OPS 10-01, 10-02 - OBLAST RYBNICKÁ A OBLÁ

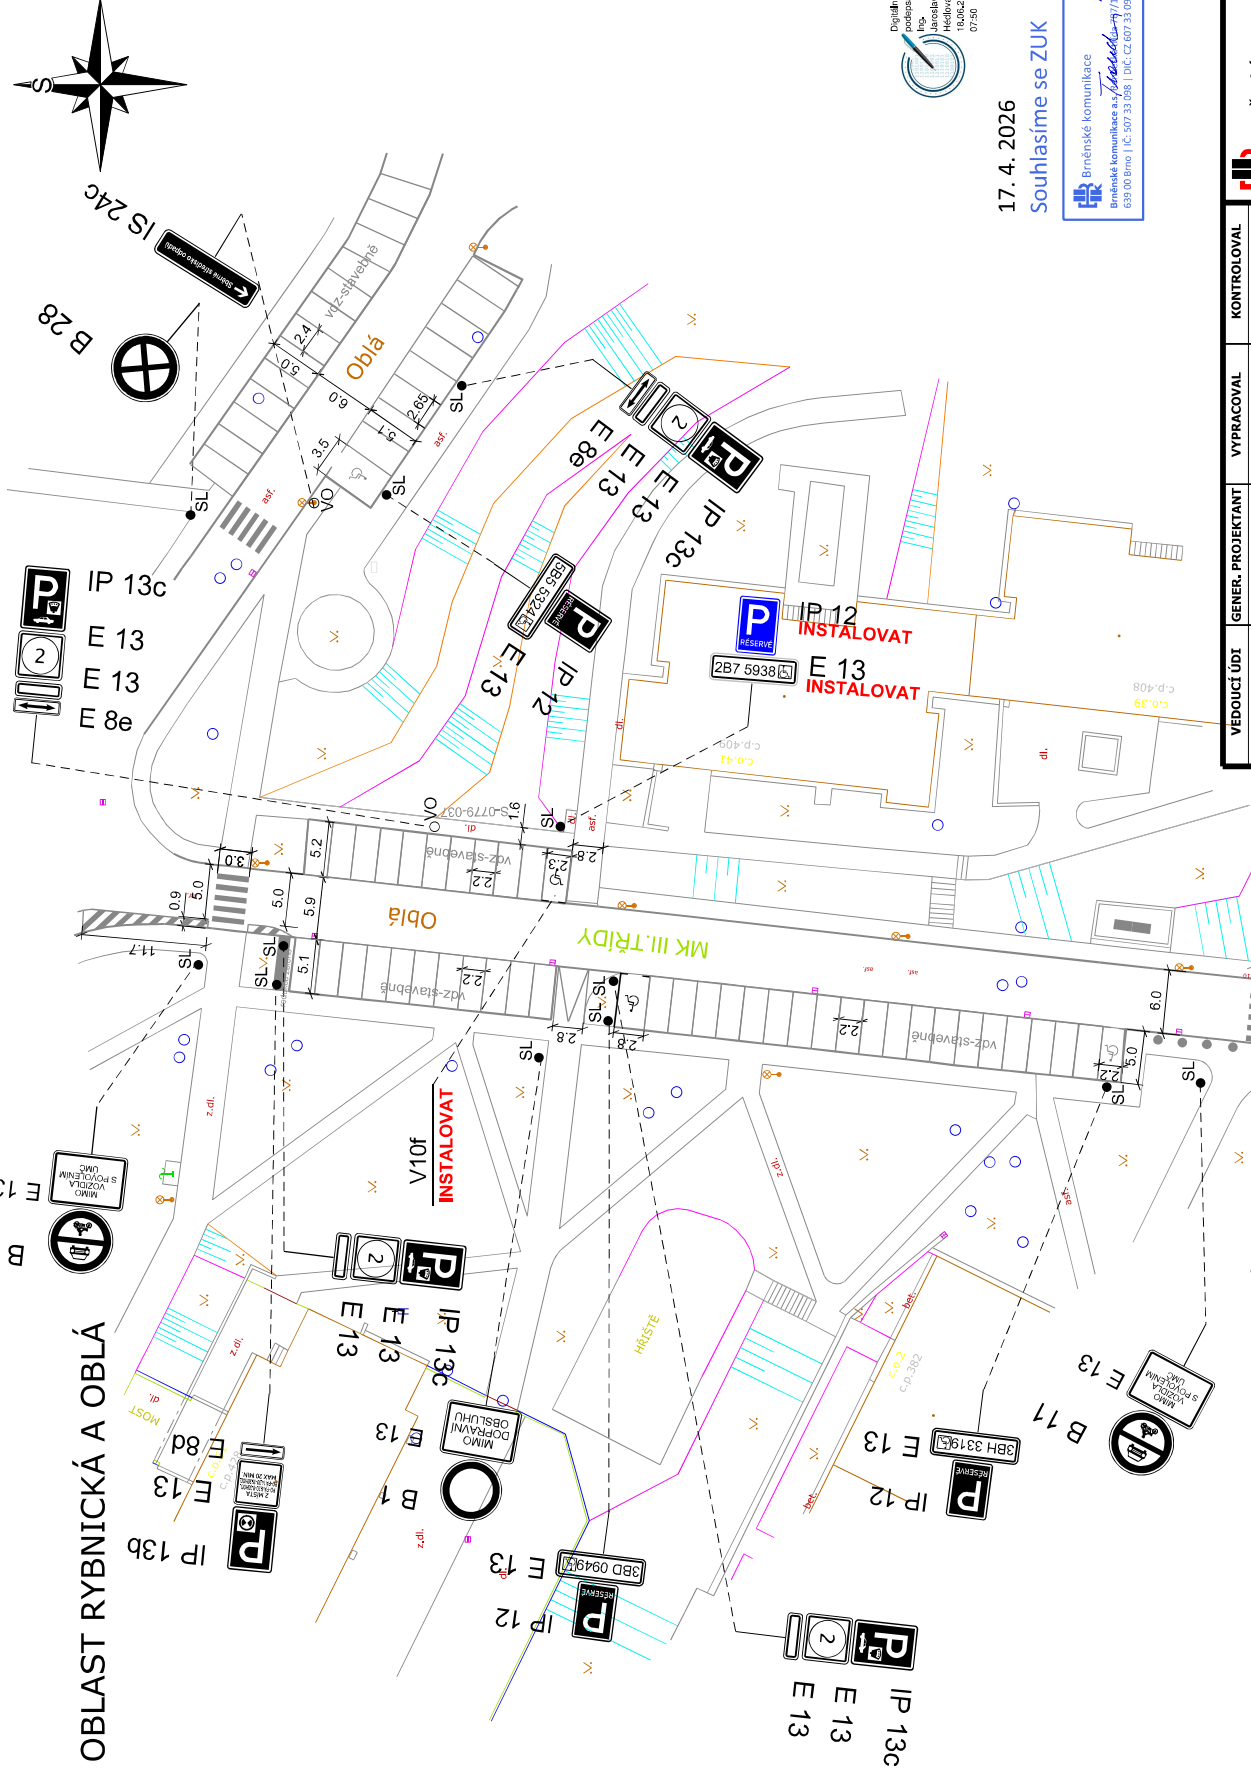

Digálně
podpísaný
07:50

17. 4. 2026
Souhlasíme se ZUK

Brněnské komunikace
Brněnské komunikace a.s. / *Technická*

VEDOUcí ÚDI ING. M. PERNICA	GENER. PROJEKTANT M. ZEMAN, DIS.	VYPRACOVAL M. ZEMAN, DIS.	KONTROLOVAL ING. J. NEŠPOR
OBJEDNATEL DOKUMENTACE: STATUTÁRNÍ MĚSTO BRNO	NÁZEV AKCE:		
OPS 10-01, OPS 10-02 fáze B			
NÁZEV VÝKRESU:			
PŘECHODNÉ DOPRAVNÍ ZNAČENÍ			
DATUM	FORMÁT	STUPEŇ	MĚŘÍTKO
DUBEN 2026			1:500
Č. ZAKÁZKY			ČÍSLO PARÉ
			1-VAR.1

POLICIE ČESKÉ REPUBLIKY
Městské ředitelství policie Brno
Dopravní inspektorát, pracoviště dopravního inženýringu
Očekávaná data: 23.06.2026
Pod č. j.: KRFB-127390-2 / ČJ-2026-0602DI
v kontextu č. j.: KRFB-145696-1 / ČJ-2021-0602DI
Dle § 77/2b z. č. 361/2000 Sb.
§ -- z. č. 13/1997 Sb.

- OBLA
- IS 22a
- IS 22c
- IS 22e
- IS 22e
- IS 22e
- IS 22e

- DOPRAVNÍ ZNAČENÍ STÁVAJÍCÍ
- DOPRAVNÍ ZNAČENÍ NAVRHOVANÉ
- DOPRAVNÍ ZNAČENÍ RUŠENÉ

ZÓNA C
V PRACOVNÍ DNY 17-6h
S OPRÁVNĚNÍM
NEBO PO ZAPLACENÍ
CENY NA MÍSTĚ

OBLAST 10-01-02

2

LEGENDA:

- B 1
- B 1 Instalovat
- B 1 Odstranit
- 1a
- 1a Instalovat
- 1a Odstranit