







PRÉHLEDOVÁ MAPA:

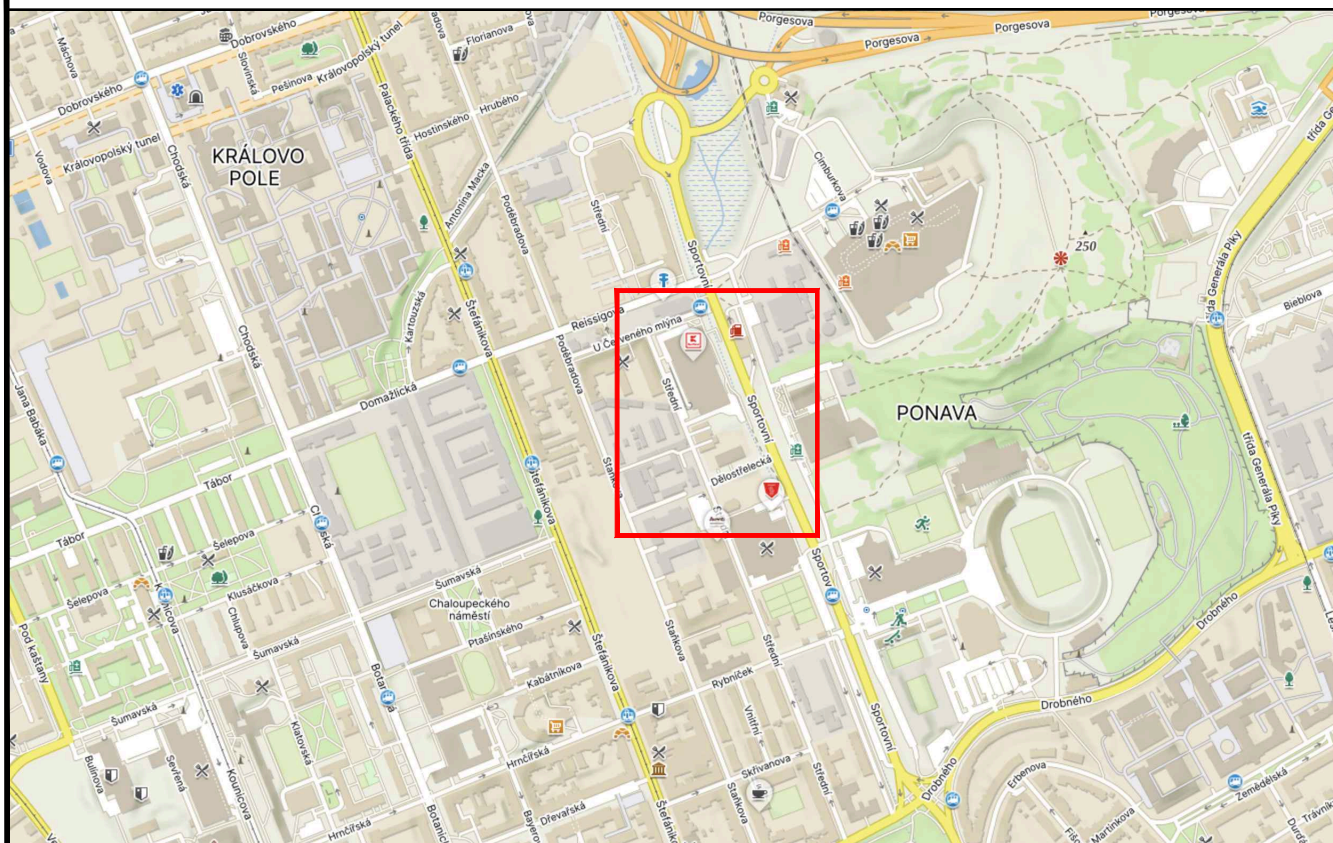

ZNAKOM s.r.o. – OLOMOUCKÁ 1177/178, 627 00 BRNO, IČO: 2626 4641, TEL.: +420 602 332 710, E-MAIL: ZNAKOM@ZNAKOM.CZ, WEB: WWW.ZNAKOM.CZ

Vypracoval: Jiří TOUŽÍN podpis: 	Zodpovědný projektant: Jiří TOUŽÍN podpis: 	Ředitel/Technická kontrola: Petr Bednář podpis: 	
---	--	--	---

Místo: BRNO, ul. STŘEDNÍ	Číslo zak.: 25Z00144
Komunikace: MK	Formát: –
Staničení úseku: –	Datum: 05/2025
Akce:	Revize: 00
POLYFUNKČNÍ DŮM PONA VIA REZIDENCE IV	Číslo přílohy:
Obsah: PŘECHODNÁ ÚPRAVA PROVOZU	0

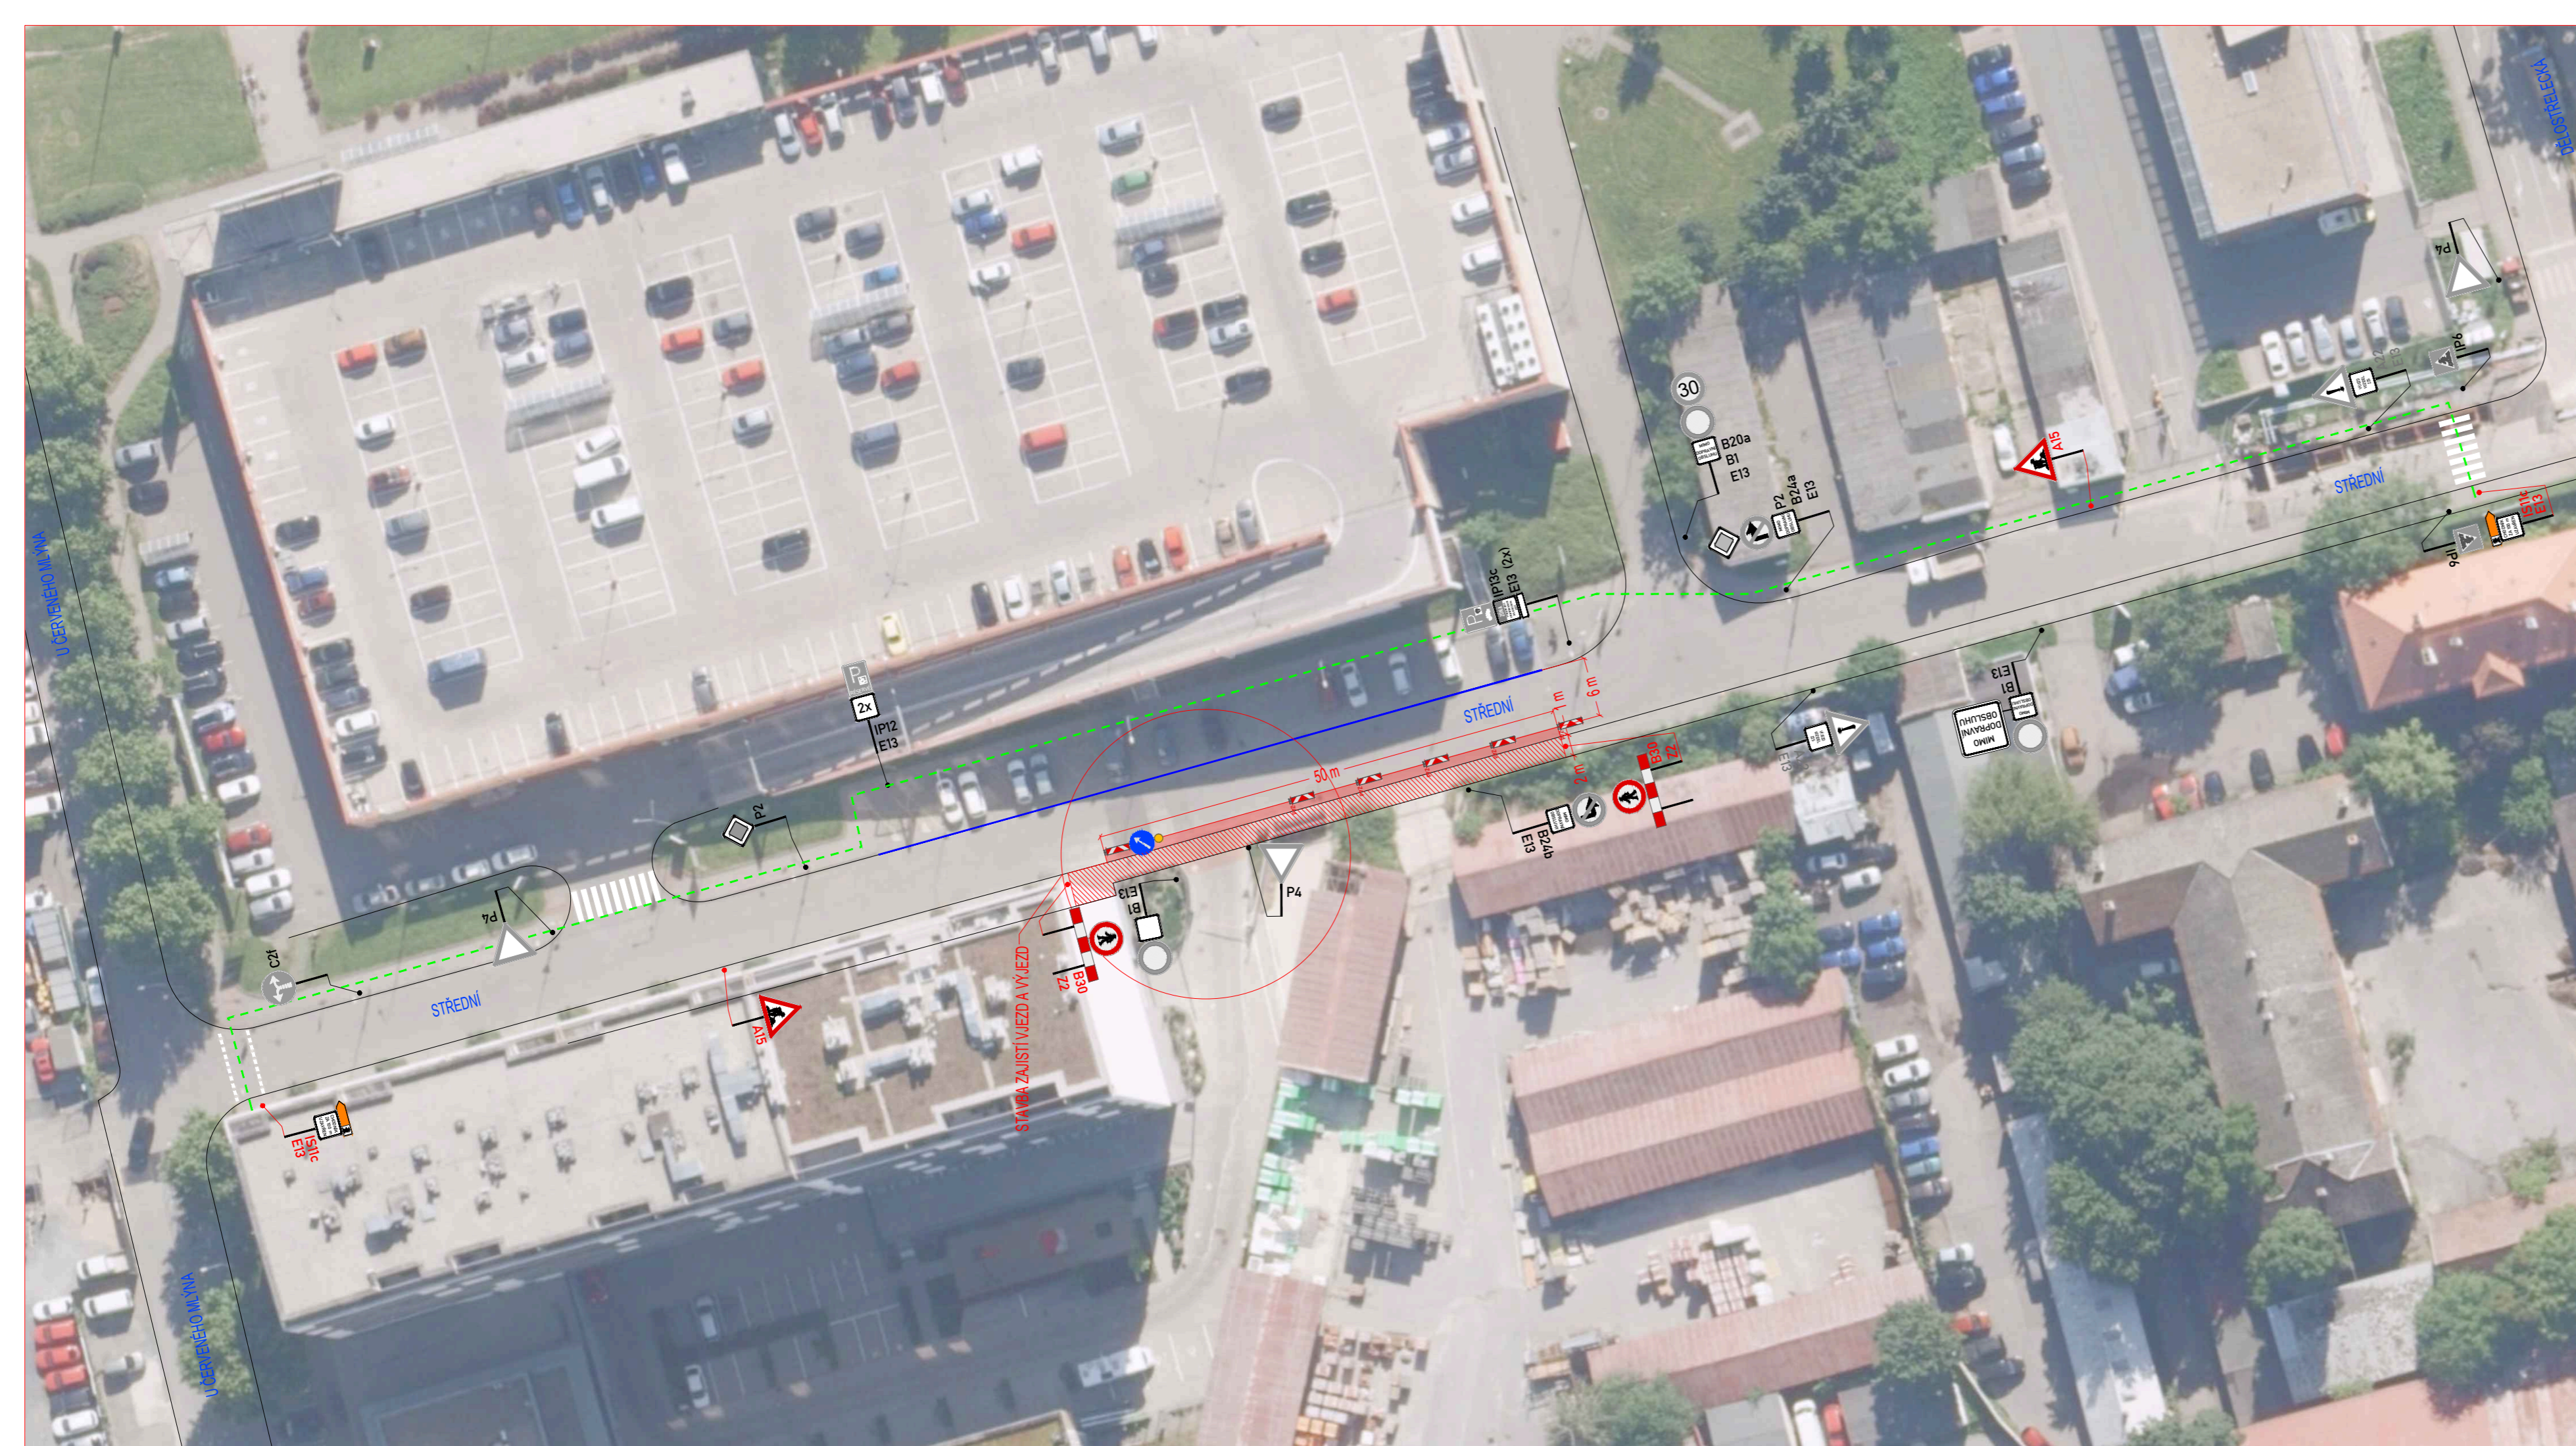

LEGENDA:

	STÁVAJÍCÍ SVISLÉ DZ		PROVIZORNÍ SVISLÉ DZ
	STÁVAJÍCÍ SVISLÉ DZ DOČASNĚ ZRUŠENÉ		PROVIZORNÍ SVISLÉ DZ - UMÍSTĚNO 7 DNÍ PŘEDEM
	STÁVAJÍCÍ VODOROVNÉ DZ		ZÁBOR - VOZOVKA
			ZÁBOR - CHODNÍK

POZNÁMKA:
 Umístění dopravního značení bude instalováno v souladu s TP č. 65, TP č. 66, TP č. 133 a s ustanovením zákona č. 361/2000 Sb.
 Otevřené výkopy a pracovní místo bude odpovídajícím způsobem zabezpečeno dle zákona č. 283/2021 Sb. a zásad BOZP.

- TP č.65 (Zásady pro dopravní značení na pozemních komunikacích)
- TP č.66 (Zásady pro označování pracovních míst na pozemních komunikacích)
- TP č.133 (Zásady pro vodorovné dopravní značení na pozemních komunikacích)

ZNAKOM s.r.o. – OLMOUČKÁ 1177/178, 627 00 BRNO, IČO: 2626 4641, TEL.: +420 602 332 710, E-MAIL: ZNAKOM@ZNAKOM.CZ, WEB: WWW.ZNAKOM.CZ			
Vypracoval: Jiří TOUŽÍN podpis:	Zodpovědný projektant: Jiří TOUŽÍN podpis:	Ředitel/Technická kontrola: Petr Bednář podpis:	

Místo:	BRNO, ul. STŘEDNÍ	Číslo zak.:	25Z00144
Komunikace:	MK	Formát:	740x297
Staničení úseku:	–	Datum:	05/2025
Akce:	POLYFUNKČNÍ DŮM PONAVIA REZIDENCE IV	Revize:	00
Obsah:	PŘECHODNÁ ÚPRAVA PROVOZU	Číslo přílohy:	1