

SP. ZN.: 5400/OD/MMB/0294756/2026

VYŘIZUJE: Mgr. Lenka Rohlínková

Brno 10.07.2026

Č. J.: MMB/0379123/2026

TEL./E-MAIL: +420 542 174 222/rohlinkova.lenka@brno.cz

---

## NÁVRH OPATŘENÍ OBECNÉ POVAHY

---

Magistrát města Brna, Odbor dopravy, dále jen „**správní orgán**“, jako správní orgán příslušný podle § 77 odst. 1 písm. c) a § 124 odst. 6 zákona č. 361/2000 Sb., o provozu na pozemních komunikacích a o změnách některých zákonů, v platném znění, ve spojení s článkem 29 odst. 2 písm. e) bodem 1. obecně závazné vyhlášky statutárního města Brna č. 20/2001, kterou se vydává Statut města Brna, v platném znění, tímto

### oznamuje

**návrh stanovení místní úpravy provozu na pozemní komunikaci – křižovatce ulic Seifertova a Studená v Brně** tak, jak je uvedeno a popsáno ve výkresech, které jsou přílohou a nedílnou součástí tohoto návrhu.

Správní orgán ve smyslu § 172 odst. 1 zákona č. 500/2004 Sb., správní řád, **vyzývá** dotčené osoby, aby k návrhu opatření obecné povahy podávaly případné připomínky nebo námítky.

---

### Odůvodnění

---

Předmětem tohoto návrhu opatření obecné povahy je usměrnění křižovatky Seifertova x Studená v Brně, a to vyznačením levého jízdního pruhu na vozovce na ulici Seifertova, který bude sloužit čistě pro odbočení do ulice Studená.

#### Současný stav

Na Magistrát města Brna se obrátila Komise bezpečnosti a dopravy Rady městské části Brno-sever, která žádá o doplnění vodorovného dopravního značení na ulici Seifertova pro následné odbočení na ulici Studená v Brně dle instalovaného svislého dopravního značení. Komise uvádí, že před křižovatkou v současné době chybí vyznačení levého jízdního pruhu čistě na odbočení, který tam má být podle předešlého svislého dopravního značení.

#### Plánované dopravní značení

Předmětem opatření obecné povahy je návrh usměrnění křižovatky Seifertova x Studená v Brně. Pomocí dopravního stínu, posunu značky IP 19 a umístění značky C 4a (bez podstavce) a dalších navazujících značek budou jasně vymezeny dopravní proudy na křižovatce zabezpečující odbočení doleva, což přispěje ke zvýšení bezpečnosti i plynulosti na křižovatce. Stávající režim předností zůstává zachován, jen je podpořen dalším usměrňujícím značením (detailněji viz výkresová dokumentace).

#### Projednání návrhu stanovení úpravy provozu s dotčeným orgánem

Návrh stanovení místní úpravy provozu zahrnutý do tohoto návrhu opatření obecné povahy byl ve smyslu § 77 odst. 3 zákona č. 361/2000 Sb., o provozu na pozemních komunikacích a o změnách některých zákonů (o silničním provozu), v platném znění, projednán s dotčeným orgánem, kterým je podle § 77 odst. 2 písm. b) téhož zákona Policie České republiky. Přípis byl na Policii České republiky doručen dne 27.05.2026. Dotčený orgán se k tomuto návrhu stanovení místní úpravy provozu ve třicetidenní lhůtě ode dne doručení žádosti

o stanovisko nevyjádřil, čímž dochází k uplatnění vyvratitelné domněnky souhlasu dle ustanovení § 77 odst. 3 zákona o silničním provozu.

### **Shrnutí**

Od zřízení uvedeného dopravního značení lze očekávat všeobecný přínos pro usměrnění dopravy v dané lokalitě při zachování stávajícího režimu předností. Správní orgán má za to, že přijímaná místní úprava provozu na pozemní komunikaci je úpravou z výše uvedených důvodů vhodnou a pro dané úseky potřebnou, dále přiměřenou ve vztahu ke sledovanému cíli a zároveň tato úprava omezuje své adresáty co nejméně.


---

## **Poučení**

---

Podle § 172 odst. 4 správního řádu může kdokoli, jehož práva, povinnosti nebo zájmy mohou být opatřením obecné povahy přímo dotčeny, uplatnit u správního orgánu písemné připomínky k návrhu opatření obecné povahy.

Podle § 172 odst. 5 správního řádu mohou vlastníci nemovitostí, jejichž práva, povinnosti nebo zájmy související s výkonem vlastnického práva mohou být opatřením obecné povahy přímo dotčeny, nebo, určí-li tak správní orgán, i jiné osoby, jejichž oprávněné zájmy mohou být opatřením obecné povahy přímo dotčeny, podat proti návrhu opatření obecné povahy písemné odůvodněné námitky ke správnímu orgánu ve lhůtě 30 dnů ode dne jeho zveřejnění na úřední desce Magistrátu města Brna. Zmeškání úkonu nelze prominout. O námitkách rozhoduje správní orgán, který opatření obecné povahy vydává.

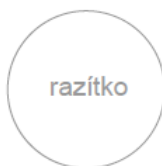

*Podepsáno elektronicky*

v. z. Mgr. Matěj Dolák  
vedoucí oddělení majetkového a právního

Ing. Bc. Pavel Pospíšek  
vedoucí Odboru dopravy



**PŘÍLOHY:** 02 - výkresy změn v místní úpravě provozu na křižovatce Seifertova x Studená


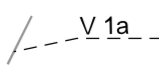

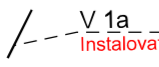

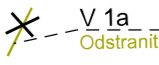
**POČET STRAN:** 02 + přílohy

**OBDRŽÍ:** Návrh opatření obecné povahy je doručován veřejnou vyhláškou; návrh je vyvěšován na úřední desce Magistrátu města Brna a na úřední desce úřadu Městské části Brno-sever.




# UL. SEIFERTOVA - SIL. III.TŘÍDY

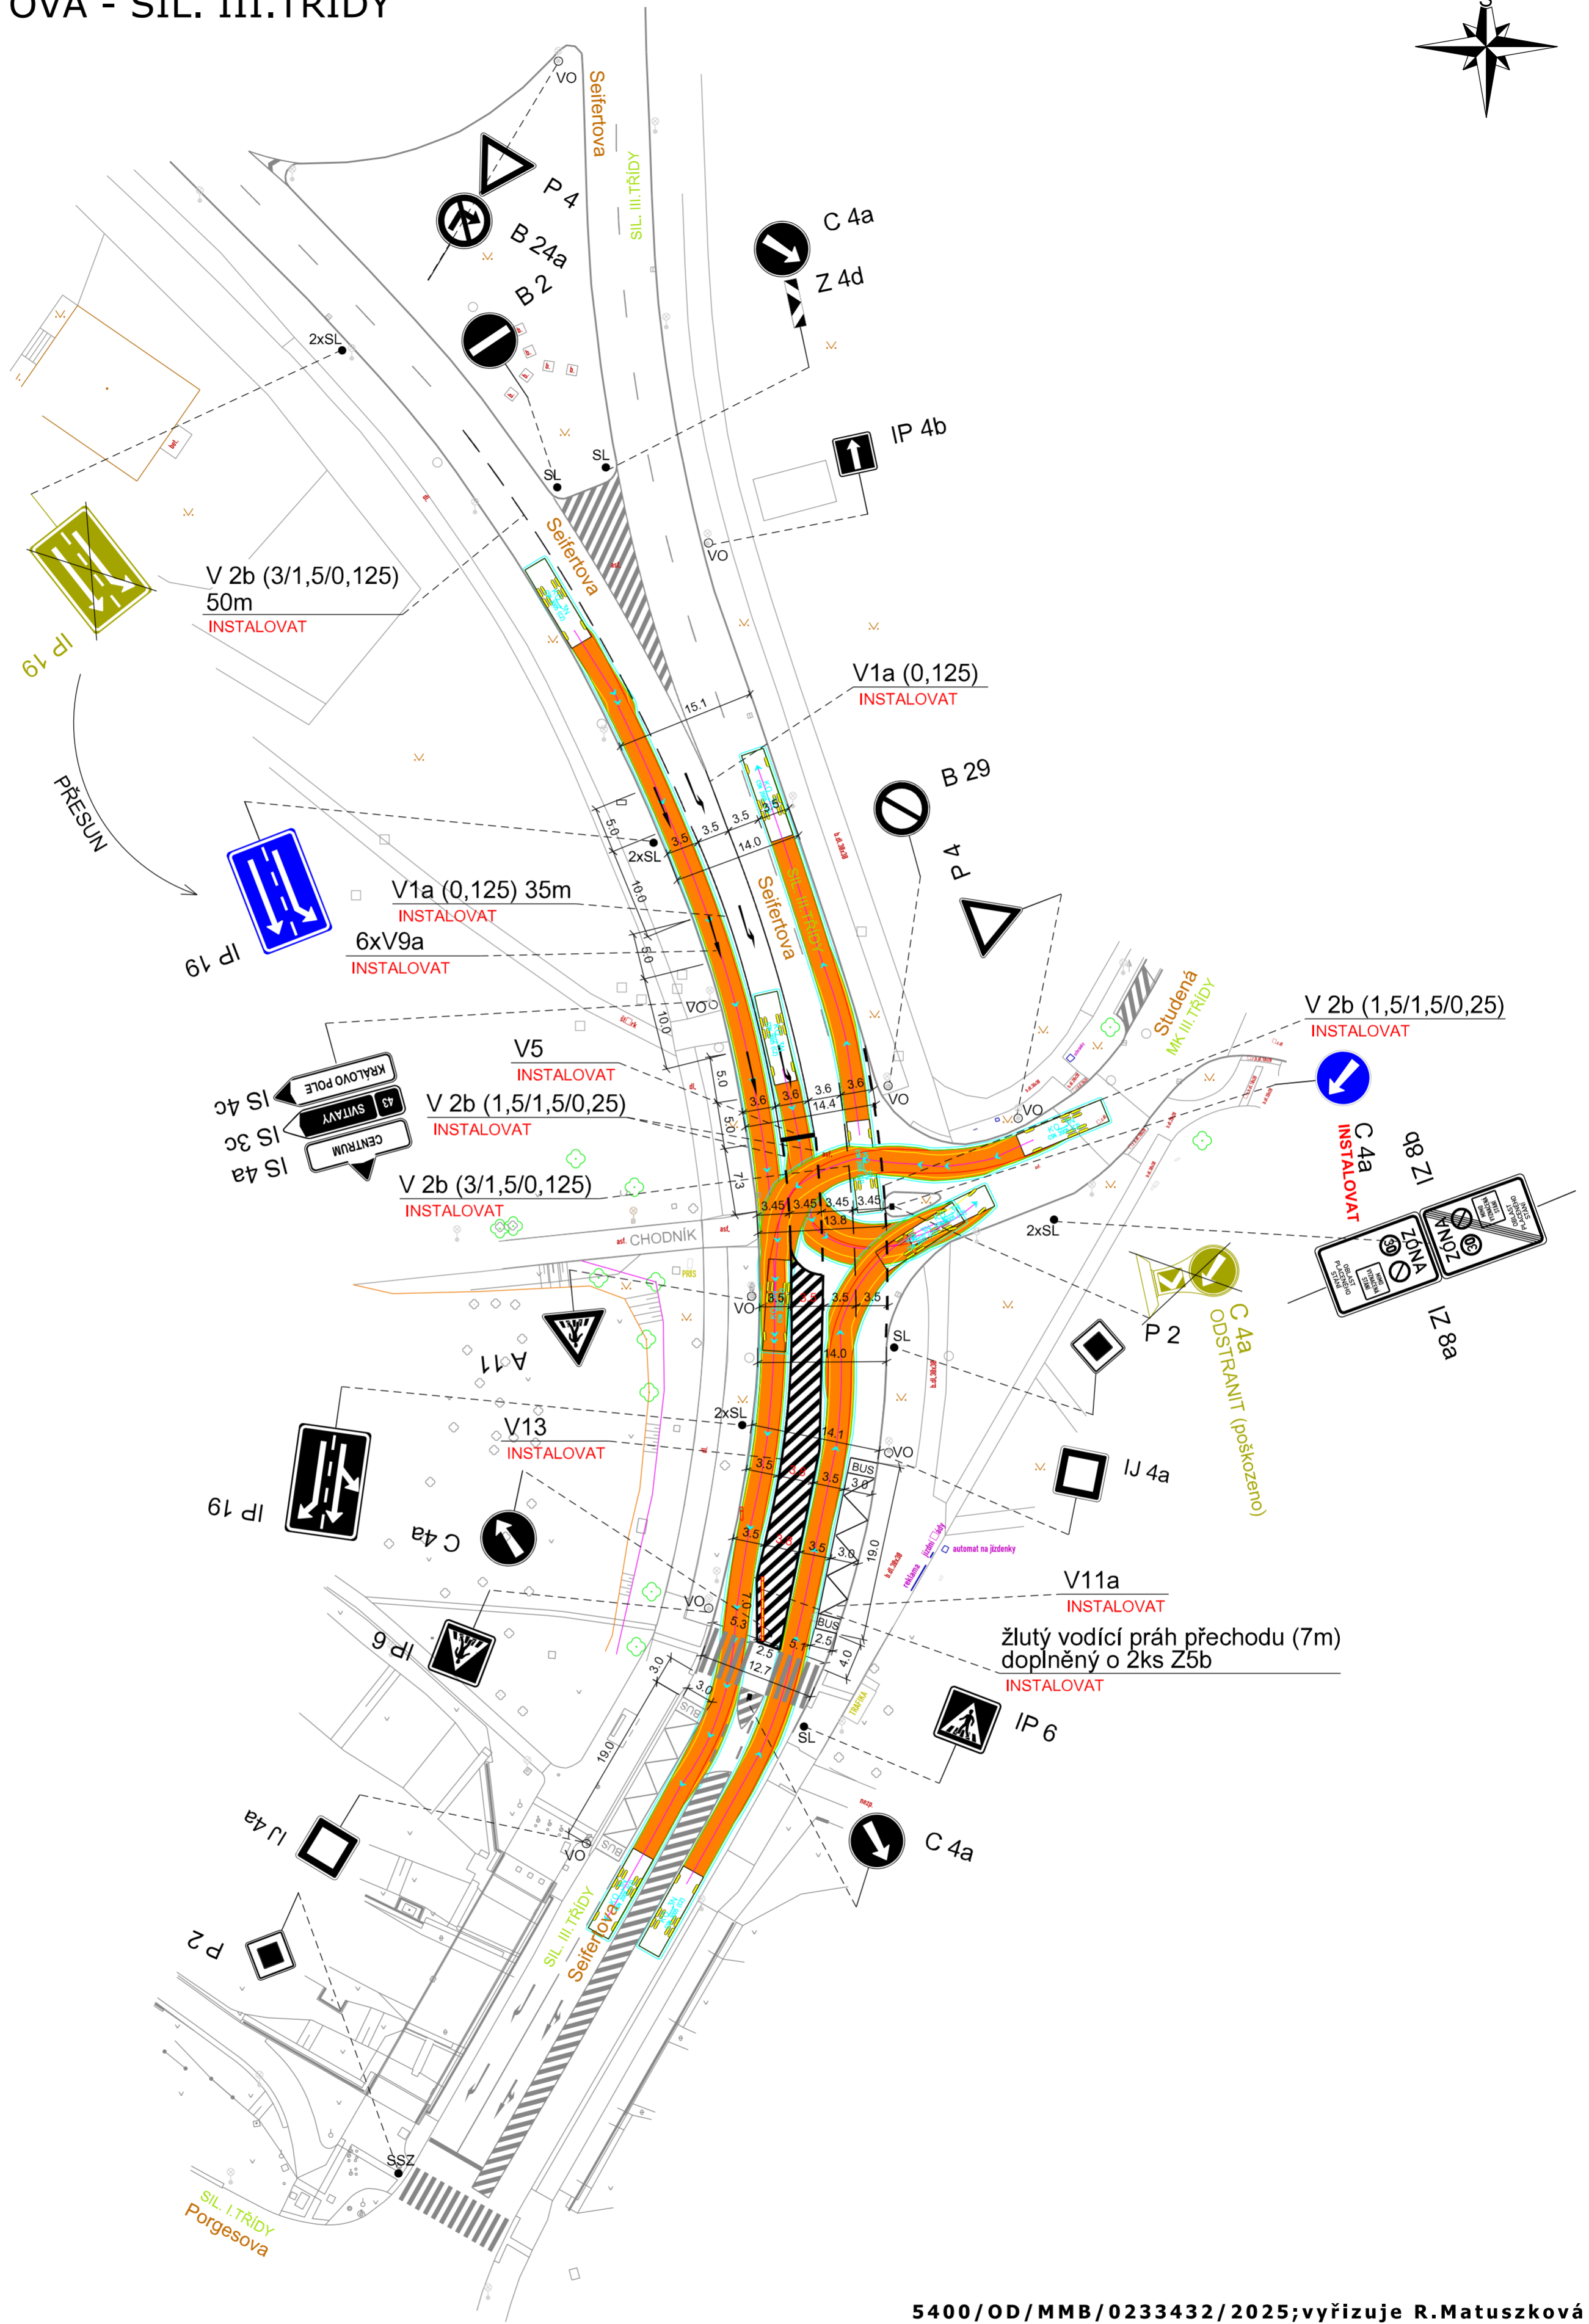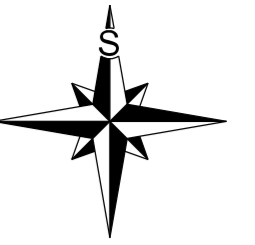

-  B 1  V 1a DOPRAVNÍ ZNAČENÍ STÁVAJÍCÍ
-  B 1  V 1a DOPRAVNÍ ZNAČENÍ NAVRHOVANÉ
-  B 1  V 1a DOPRAVNÍ ZNAČENÍ RUŠENÉ

5400/OD/MMB/0233432/2025; vyřizuje R. Matuszková

VEDOUcí ÚDI	GENER. PROJEKTANT	VYPRACOVAL	KONTROLOVAL	 Brněnské komunikace	
ING. M. PERNICA	M. ZEMAN, DIS.	M. ZEMAN, DIS.	ING. J. NEŠPOR		
OBJEDNATEL DOKUMENTACE: STATUTÁRNÍ MĚSTO BRNO				DATUM	ČERVEN 2025
NÁZEV AKCE:				FORMÁT	
<b>UL. SEIFERTOVA - SILNICE III.TŘÍDY</b>				STUPEŇ	
				MĚŘITKO	1:500
NÁZEV VÝKRESU: ZMĚNA DOPRAVNÍHO ZNAČENÍ				Č. ZAKÁZKY	
				ČÍSLO PARÉ	ČÍSLO VÝKRESU
					1-VAR.1