

LEGENDA:

↑

IP4b

STÁVAJÍCÍ SVISLÉ DZ

✕

IP4b

STÁVAJÍCÍ SVISLÉ DZ DOČASNĚ ZRUŠENÉ

⚠

A15

PROVIZORNÍ SVISLÉ DZ

⊗

B28

PROVIZORNÍ SVISLÉ DZ - UMÍSTĚNO 7 DŇÍ PŘEDĚM

—

PROVIZORNÍ VODOROVNÉ DZ

■

ZABOR

POZNÁMKA:

Umístění dopravního značení bude instalováno v souladu s TP č. 65, TP č. 66, TP č. 133 a s ustanovením zákona č. 361/2000 Sb. Ověřené výkopy a pracovní místo bude odpovídajícím způsobem zabezpečeno dle zákona č. 283/2021 Sb. a zásad BOZP.

- TP č. 65 (Zásady pro dopravní značení na pozemních komunikacích)

- TP č. 66 (Zásady pro označování pracovních míst na pozemních komunikacích)

- TP č. 133 (Zásady pro vodorovné dopravní značení na pozemních komunikacích)

PREHLEDOVÁ MAPA:

ZNKOM s.r.o. - OLMOUCKÁ 1177/178, 602 00 BRNO, IČO: 2626 4641, TEL: +420 602 332 710, E-MAIL: ZNKOM@ZNKOM.CZ, WEB: WWW.ZNKOM.CZ

Vypracoval:  
Stěpán ŘEZNIK  
podpis:

Zodpovědný projektant:  
Stěpán ŘEZNIK  
podpis:

Ředitel/Technická kontrola:  
Petr Bednář  
podpis:

Místo: BRNO, ul. OLMOUCKÁ

Komunikace: II/430

Staničení úseku: —

Akce: —

Číslo zak.: 26Z10827

Formát: 297x1840


Datum: 7/2026

Revize: 01

Číslo přílohy: 1

Obsah: PŘECHODNÁ ÚPRAVA PROVOZU



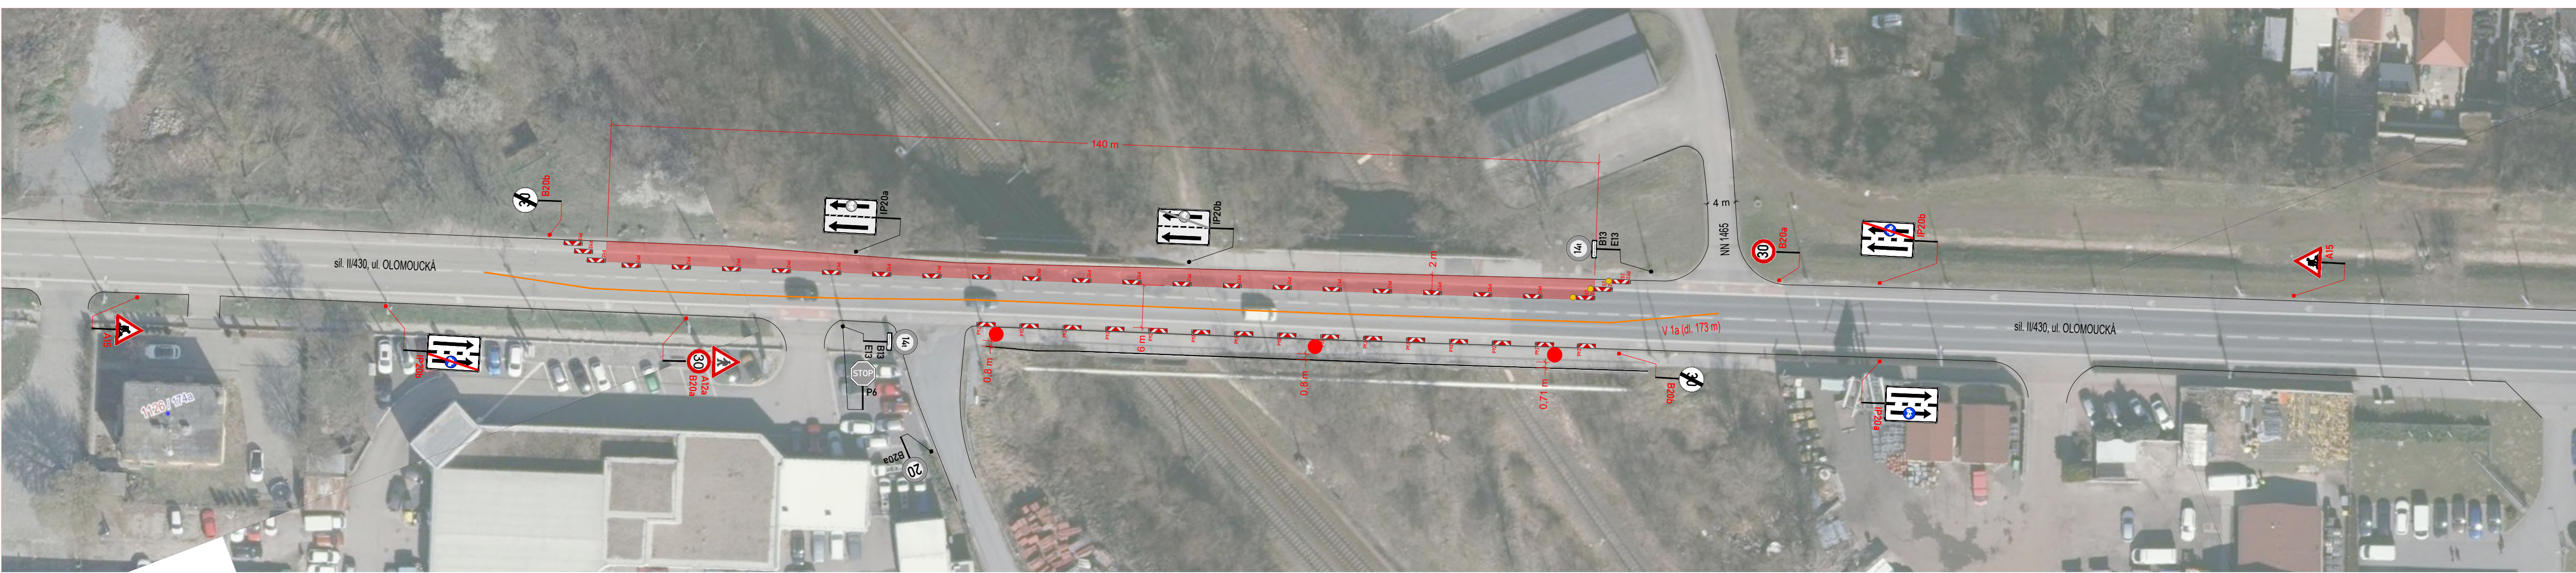

IP4b

STÁVAJÍCÍ SVISLÉ DZ

IP4b

STÁVAJÍCÍ SVISLÉ DZ DOČASNĚ ZRUŠENÉ

A15

B28

PROVIZORNÍ VODOROVNÉ DZ

ZÁBOR

A15

B28

PROVIZORNÍ VODOROVNÉ DZ

ZÁBOR


**POZNÁMKA:**  
Umístění dopravního značení bude instalováno v souladu s: TP č. 65, TP č. 66, TP č. 133 a s ustanovením zákona č. 361/2000 Sb.  
Otevřené výkopky a pracovní místo bude odpovídajícím způsobem zabezpečeno dle zákona č. 283/2021 Sb. a zásad BOZP.  
- TP č. 65 (Zásady pro dopravní značení na pozemních komunikacích)  
- TP č. 66 (Zásady pro označování pracovních míst na pozemních komunikacích)  
- TP č. 133 (Zásady pro vodorovné dopravní značení na pozemních komunikacích)

S

Z

V

J

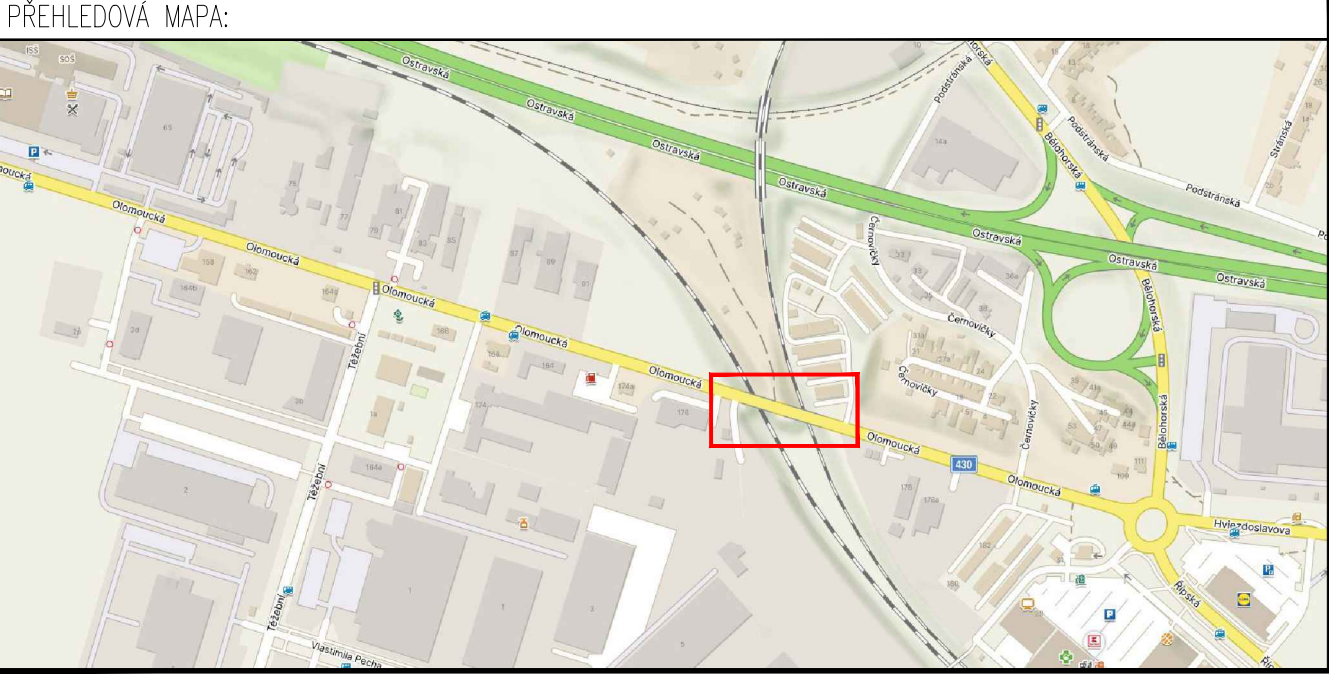

SITUACE ČERVEN - PRŮJEZD VŠECH VOZIDEL

ZNAKOM s.r.o. – OLOMOUCKÁ 1177/178, 627 00 BRNO, IČO: 2626 4641, TEL.: +420 602 332 710, E-MAIL: ZNAKOM@ZNAKOM.CZ, WEB: WWW.ZNAKOM.CZ

Vypracoval:  
Štěpán ŘEZNIK  
podpis:

Zodpovědný projektant:  
Štěpán ŘEZNIK  
podpis:

Ředitel/Technická kontrola:  
Petr Bednář  
podpis:

Místo: BRNO, ul. OLOMOUCKÁ

Komunikace: II/430

Staničení úseku: –

Akce: II/430 BRNO OLOMOUCKÁ, MOSTY 430-001, 002

Obsah: PŘECHODNÁ ÚPRAVA PROVOZU


Číslo zak.: 26Z10827

Formát: 297x940

Datum: 7/2026

Revize: 01

Číslo přílohy: 3

 

LEGENDA:

↑

IP4b

STÁVAJÍCÍ SVISLÉ DZ

⊗

IP4b

STÁVAJÍCÍ SVISLÉ DZ DOČASNĚ ZRUŠENÉ

⚠

A15

PROVIZORNÍ SVISLÉ DZ

⊗

B28

PROVIZORNÍ SVISLÉ DZ - UMÍSTĚNO 7 DŇÍ PŘEDĚM

■

ZABOR

↑

S

←

Z

→

V

↓

J

POZNÁMKA:

Umístění dopravního značení bude instalováno v souladu s: TP 6, 65, TP 6, 66, TP 6, 133 a s ustanovením zákona č. 361/2000 Sb. Ověřené výkresy a pracovní místo bude odpovídajícím způsobem zabezpečeno dle zákona č. 283/2021 Sb. a zásad BOZP.

- TP 6.65 (Zásady pro dopravní značení na pozemních komunikacích)
- TP 6.66 (Zásady pro označování pracovních míst na pozemních komunikacích)
- TP 6.133 (Zásady pro vodorovné dopravní značení na pozemních komunikacích)

SITUACE S PRŮJEZDEM BUS BEZ SSZ

ZNAMOM s.r.o. - OLMOUČKA 1177/178, 627 00 BRNO, IČO: 2626 4641, TEL: +420 602 332 710, E-MAIL: ZNAMOMBZNAKOM.CZ, WEB: WWW.ZNAMOM.CZ

Vypracoval:

Štěpán ŘEZNIK

podpis:

Zodpovědný projektant:

Štěpán ŘEZNIK

podpis:

Reditel/Technická kontrola:

Petr Bednář

podpis:

Místo: BRNO, ul. OLMOUČKÁ

Číslo zak.: 26210827

Komunikace: II/430

Formát: 297x1840

Staničení úseku: -


Datum: 7/2026

Akce: II/430 BRNO OLMOUČKÁ, MOSTY 430-001, 002

Revize: 01

Číslo přílohy:


4

 

**LEGENDA:**

|                                     |                                              |
|-------------------------------------|----------------------------------------------|
| STÁVAJÍCÍ SVISLÉ DZ                 | PROVIZORNÍ SVISLÉ DZ                         |
| STÁVAJÍCÍ SVISLÉ DZ DOČASNĚ ZRUŠENÉ | PROVIZORNÍ SVISLÉ DZ - UMÍSTĚNO 7 DŇÍ PŘEDEM |
|                                     | PROVIZORNÍ VODOROVNĚ DZ                      |
|                                     | ZABOR                                        |


**POZNÁMKA:**  
Umístění dopravního značení bude instalováno v souladu s: TP 6, 65, TP 6, 66, TP 4, 133 a s ustanovením zákona č. 361/2000 Sb.  
Ověřené výkresy a pracovní místo bude odpovídajícím způsobem zabezpečeno dle zákona č. 283/2021 Sb. a zásad BOZP.  
- TP 6.65 (Zásady pro dopravní značení na pozemních komunikacích)  
- TP 6.66 (Zásady pro označování pracovních míst na pozemních komunikacích)  
- TP 4.133 (Zásady pro vodorovné dopravní značení na pozemních komunikacích)

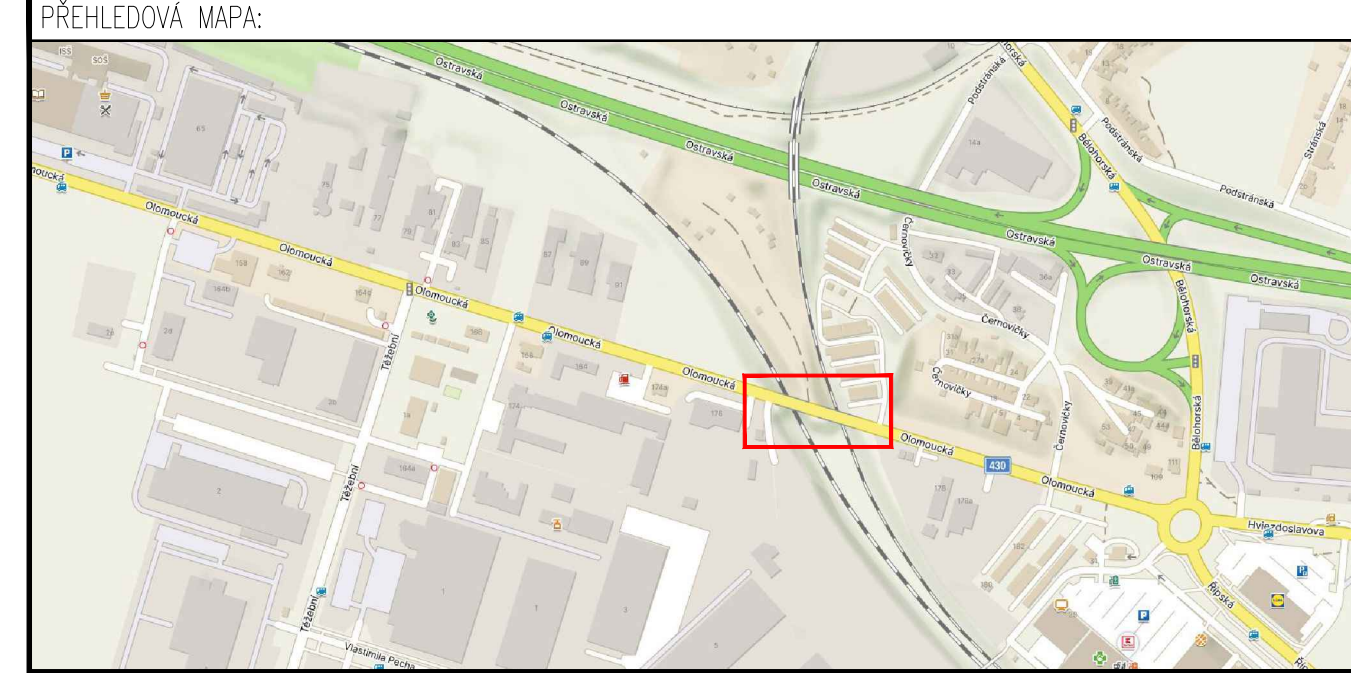

## SITUACE ÚPLNÁ UZAVÍRKA VČETNĚ CHODCŮ

|   |                                         |                                            |  |
|---|-----------------------------------------|--------------------------------------------|--|
| ZNAKOM s.r.o. - OLMOUČKÁ 1177/178, 627 00 BRNO, IČO: 2626 4641, TEL: +420 802 332 710, E-MAIL: ZNAKOM@ZNAKOM.CZ, WEB: WWW.ZNAKOM.CZ |                                         |                                            |  |
| Vypracoval:<br>Stěpán ŘEZNIK   | Zodpovědný projektant:<br>Stěpán ŘEZNIK | Reditel/Technická kontrola:<br>Petr Bednář |  |
| podpis:   | podpis:                                 | podpis:                                    |  |

|                                 |                      |
|---------------------------------|----------------------|
| Místo: BRNO, ul. OLMOUČKÁ       | Číslo zak.: 26210827 |
| Komunikace: II/430              | Formát: 297x1840     |
| Staničení úseku: -              | Datum: 7/2026        |
| Akce:                           | Revize: 01           |
| Číslo přílohy: 5                |                      |
| Obsah: PŘECHODNÁ ÚPRAVA PROVOZU |                      |

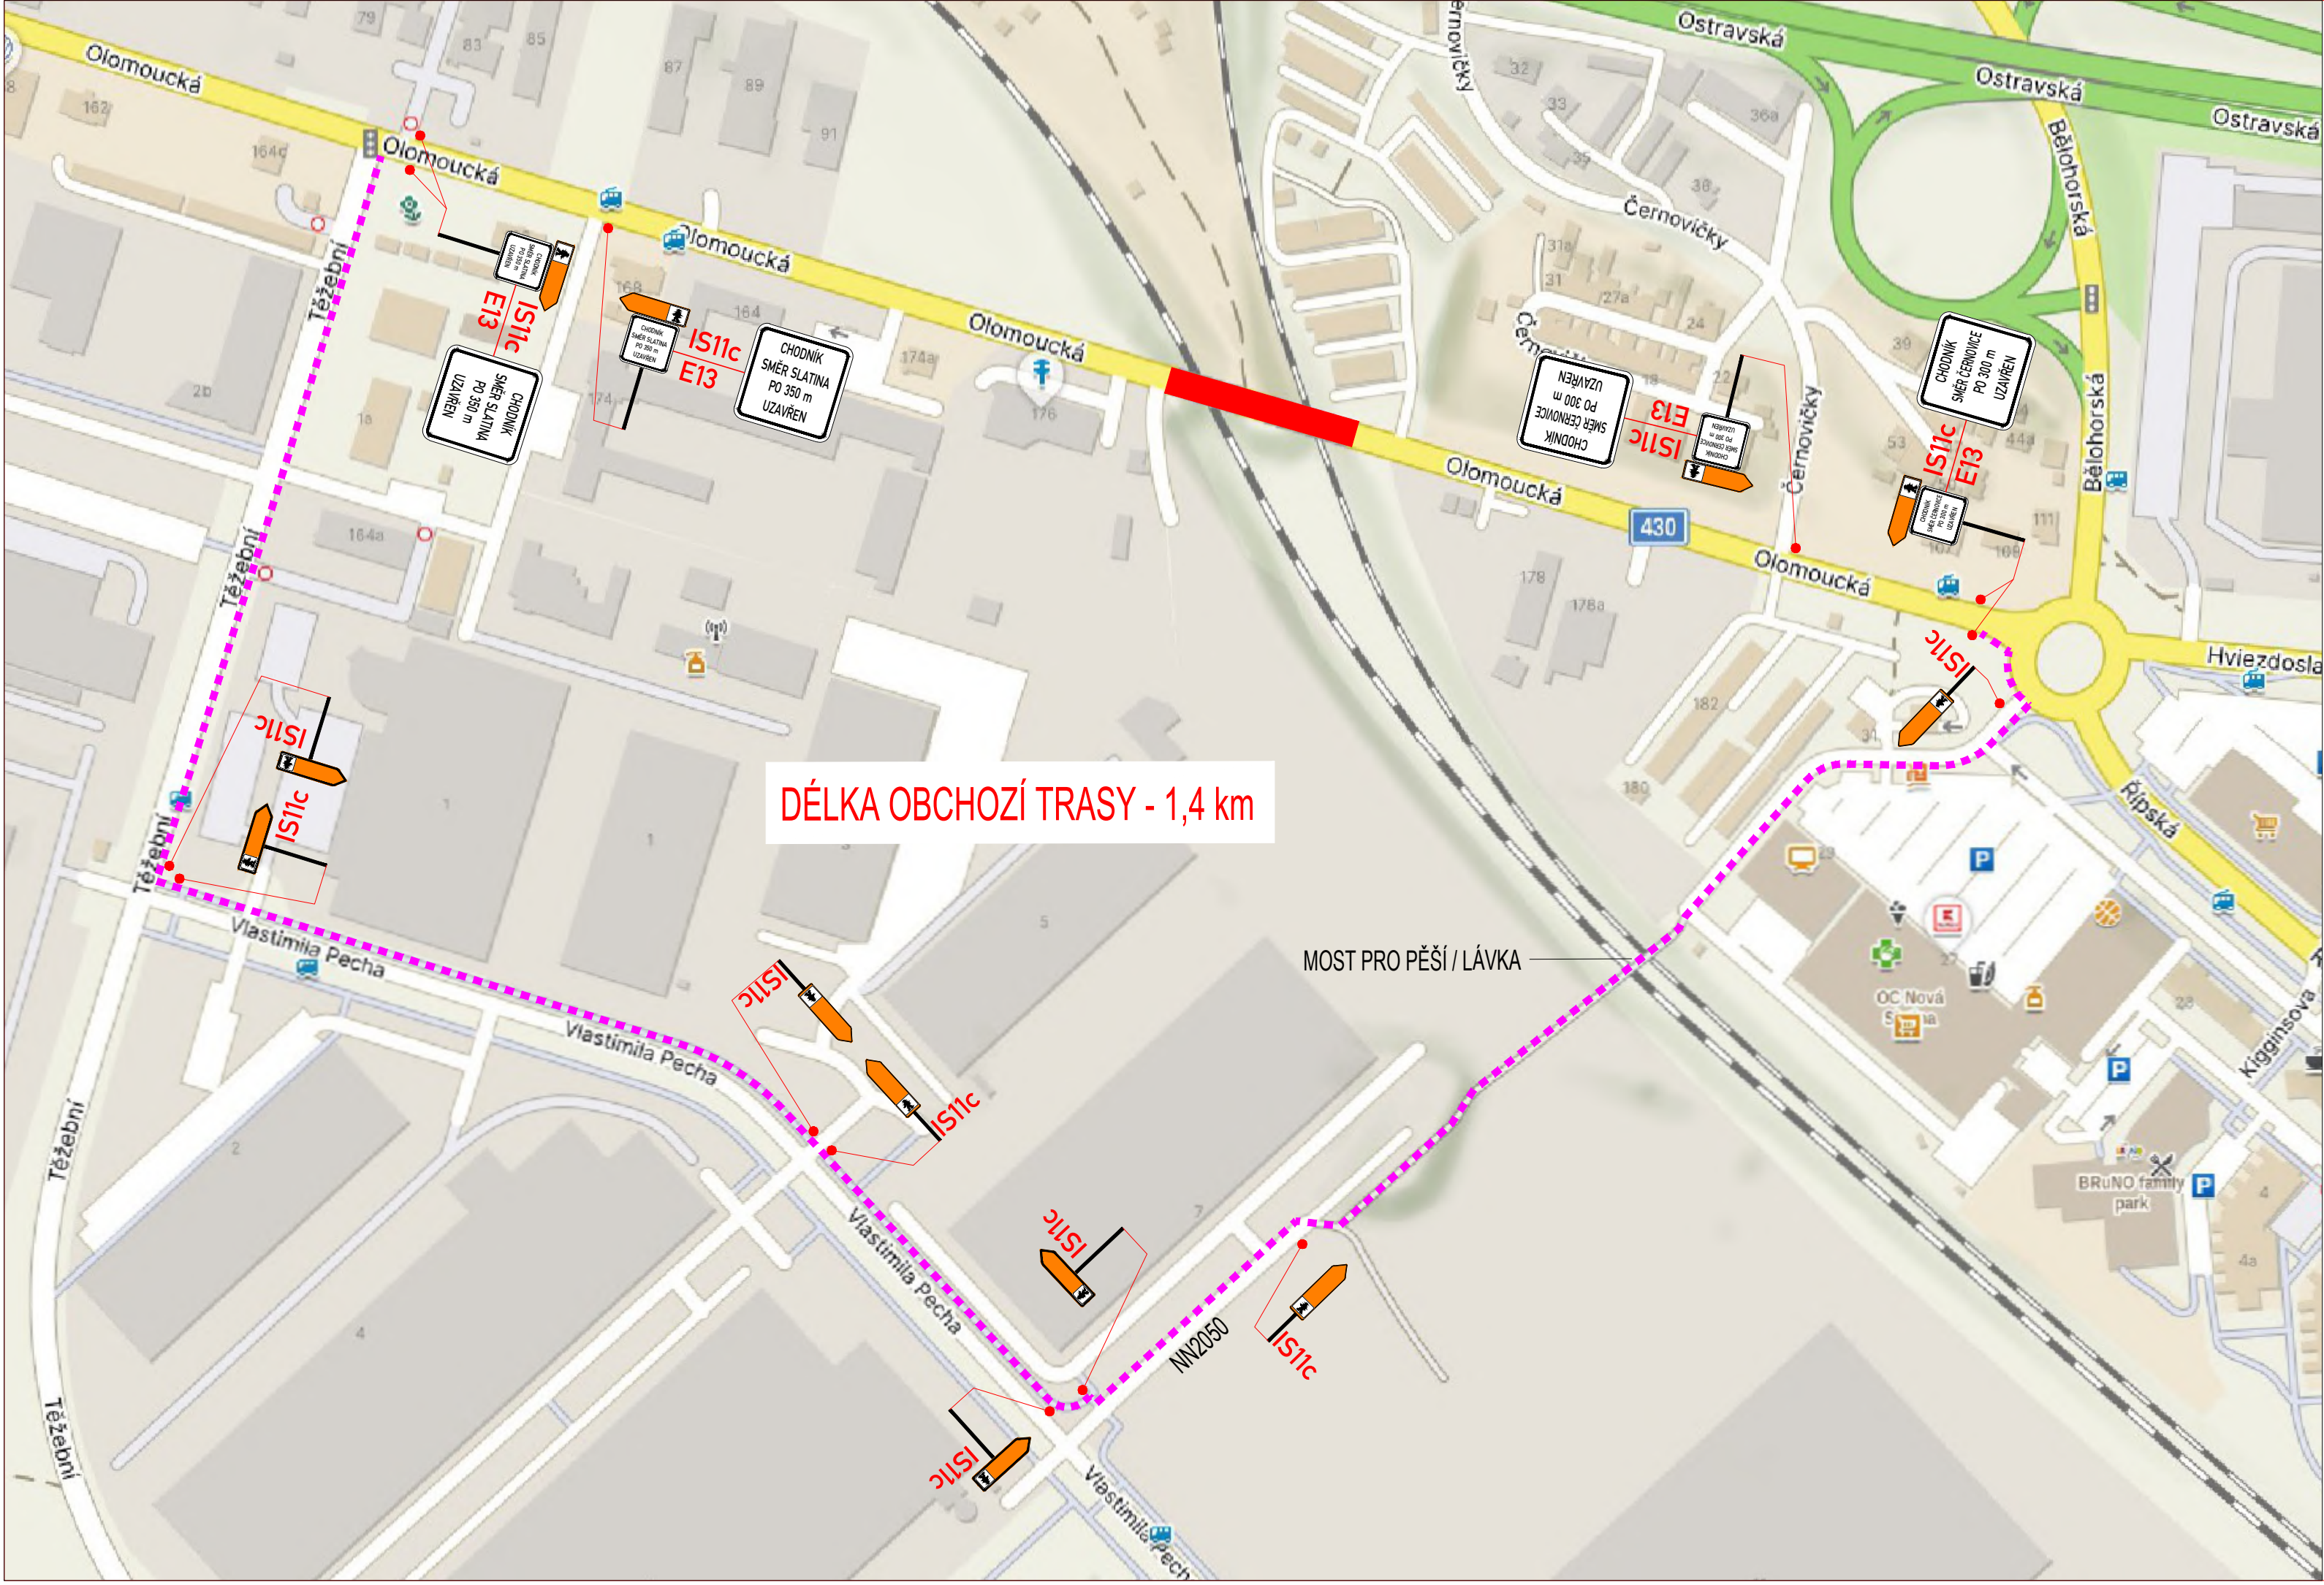

↑IP4b

STÁVAJÍCÍ SVISLÉ DZ

✖IP4b

STÁVAJÍCÍ SVISLÉ DZ DOČASNĚ ZRUŠENÉ

⚠A15

PROVIZORNÍ SVISLÉ DZ

----

OBCHOZÍ TRASA

**POZNÁMKA:**  
Umístění dopravního značení bude instalováno v souladu s TP č. 65, TP č. 66, TP č. 133 a s ustanovením zákona č. 361/2000 Sb.  
Otevřené výkopy a pracovní místo bude odpovídajícím způsobem zabezpečeno dle zákona č. 283/2021 Sb. a zásad BOZP.

- TP č.65 (Zásady pro dopravní značení na pozemních komunikacích)
- TP č.66 (Zásady pro označování pracovních míst na pozemních komunikacích)
- TP č.133 (Zásady pro vodorovné dopravní značení na pozemních komunikacích)

S

Z

V

J

## OBCHOZÍ TRASA

|   |                                                    |                                                       |  |
|---|----------------------------------------------------|-------------------------------------------------------|--|
| ZNAKOM s.r.o. – OLOMOUCKÁ 1177/178, 627 00 BRNO, IČO: 2626 4641, TEL.: +420 602 332 710, E-MAIL: ZNAKOM@ZNAKOM.CZ, WEB: WWW.ZNAKOM.CZ |                                                    |                                                       |  |
| Vypracoval:<br>Štěpán ŘEZNÍK<br>podpis:                                                                                               | Zodpovědný projektant:<br>Štěpán ŘEZNÍK<br>podpis: | Ředitel/Technická kontrola:<br>Petr Bednář<br>podpis: |  |

|                  |                                           |                |          |
|------------------|-------------------------------------------|----------------|----------|
| Místo:           | BRNO, ul. OLOMOUCKÁ                       | Číslo zak.:    | 26Z10827 |
| Komunikace:      | II/430                                    | Formát:        | 297x640  |
| Staničení úseku: | –                                         | Datum:         | 7/2026   |
| Akce:            | II/430 BRNO OLOMOUCKÁ, MOSTY 430-001, 002 | Revize:        | 01       |
| Obsah:           | PŘECHODNÁ ÚPRAVA PROVOZU                  | Číslo přílohy: | 6        |