




SITUACE [VARIANTA II.]

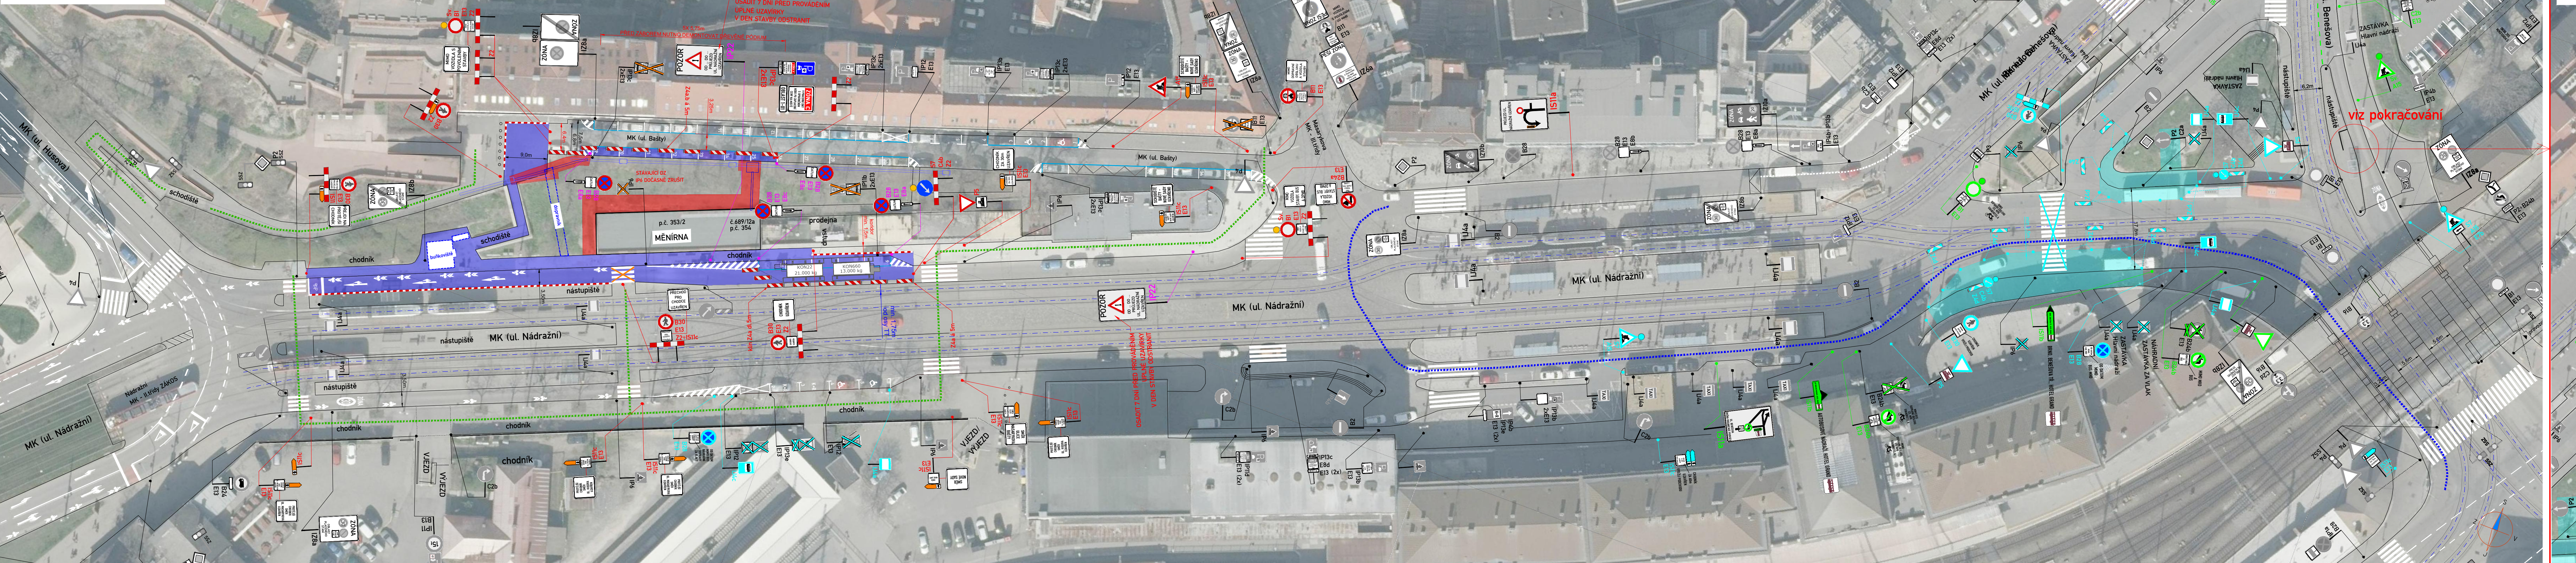

POKRAČOVÁNÍ

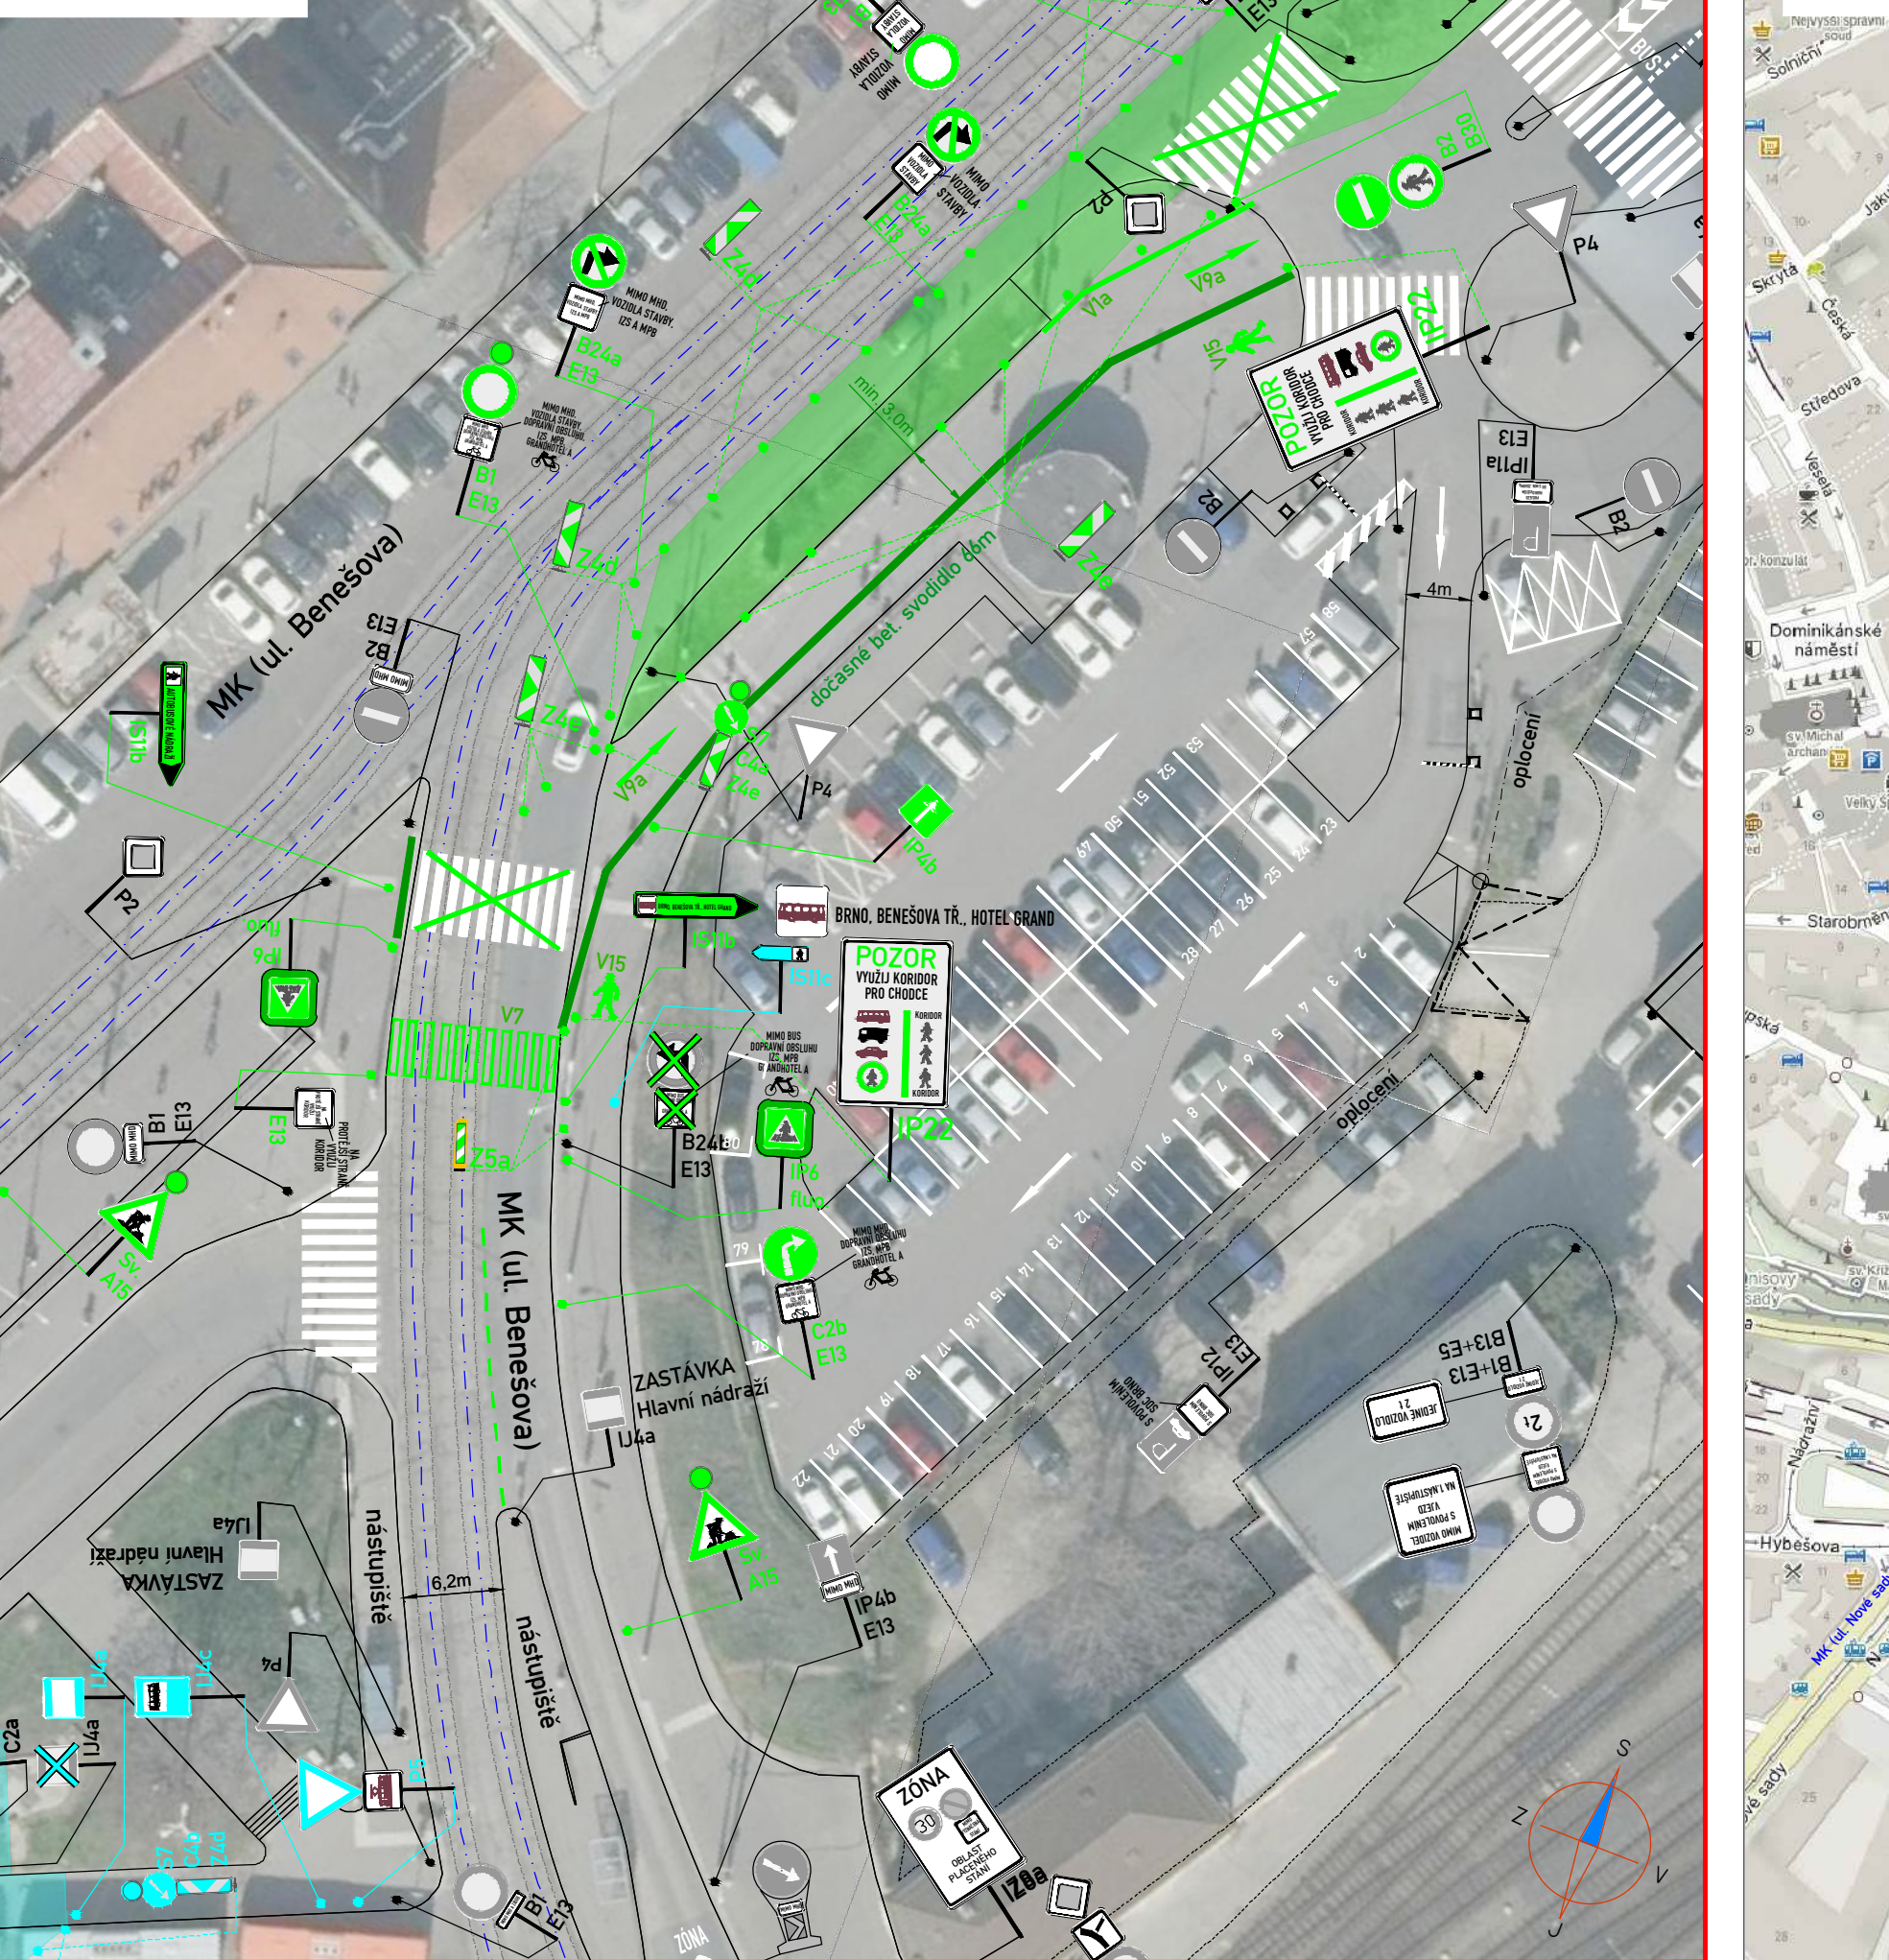

OBJÍZDNÁ TRASA

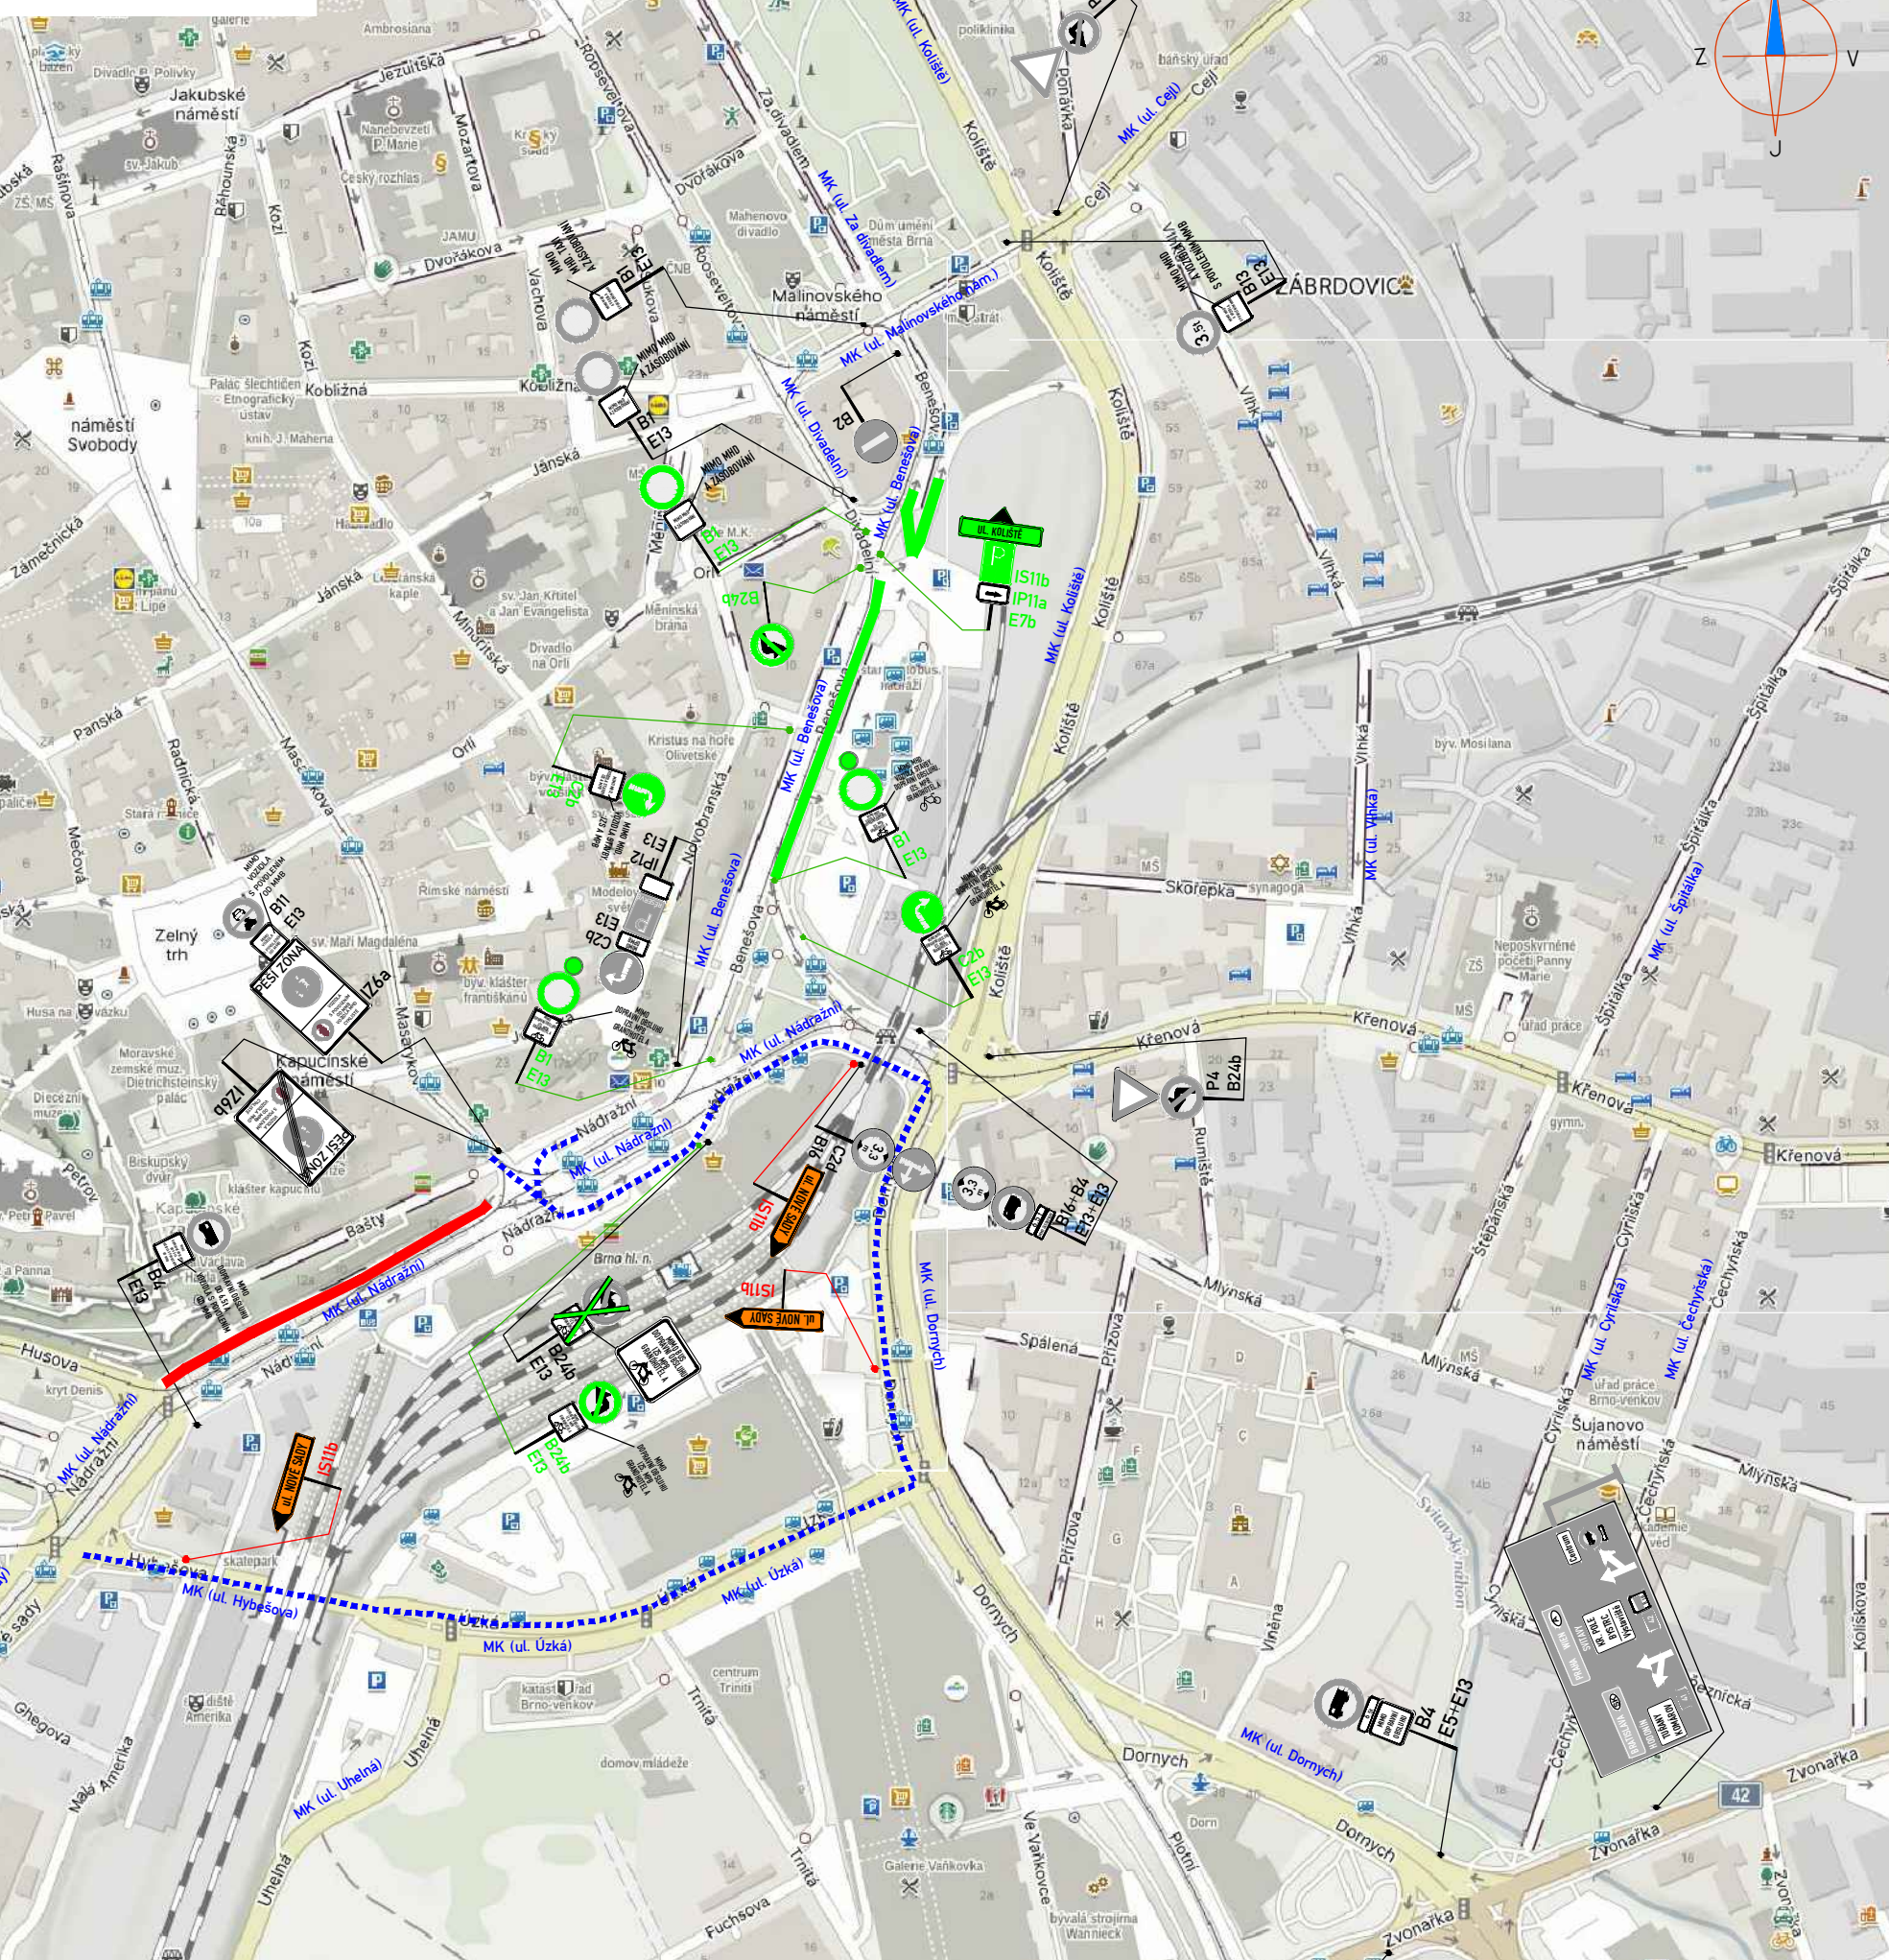

LEGENDA:

	PRÉCHODNÉ DOPRAVNÍ ZNAČENÍ (BĚHEM REALIZACE)		PRACOVNÍ MÍSTO - VÝKOP
	PRÉCHODNÉ DOPRAVNÍ ZNAČENÍ (ODSTRANĚNO V DEN REALIZACE)		PRACOVNÍ MÍSTO - ZÁBOR / ZAŘ. STAVENISŤE
	PRÉCHODNÉ DOPRAVNÍ ZNAČENÍ SOUBĚH STAVBY		PRACOVNÍ MÍSTO - SOUBĚH STAVBY: "BRNO, NÁDRAŽNÍ - REKONSTRUKCE SČT PÁRA A HP"
	PRÉCHODNÉ DOPRAVNÍ ZNAČENÍ SOUBĚH STAVBY		PRACOVNÍ MÍSTO - SOUBĚH STAVBY: "BRNO, NÁDRAŽNÍ - REKONSTRUKCE SČT PÁRA A HP"
	PRÉCHODNÉ DOPRAVNÍ ZNAČENÍ SOUBĚH STAVBY		STÁVAJÍCÍ VZD - BILÁ BARVA
	PRÉCHODNÉ DOPRAVNÍ ZNAČENÍ SOUBĚH STAVBY		STÁVAJÍCÍ VZD - ŽLUTÁ BARVA
	PRÉCHODNÉ DOPRAVNÍ ZNAČENÍ SOUBĚH STAVBY		STÁVAJÍCÍ VZD - MODRÁ BARVA
	PRÉCHODNÉ DOPRAVNÍ ZNAČENÍ SOUBĚH STAVBY		PRÉCHODNÉ VZD
	PRÉCHODNÉ DOPRAVNÍ ZNAČENÍ SOUBĚH STAVBY		PRÉCHODNÉ VZD - SOUBĚH STAVBY: "BRNO, NÁDRAŽNÍ - REKONSTRUKCE SČT PÁRA A HP"
	PRÉCHODNÉ DOPRAVNÍ ZNAČENÍ SOUBĚH STAVBY		PRÉCHODNÉ VZD - SOUBĚH STAVBY: "BRNO, NÁDRAŽNÍ - REKONSTRUKCE SČT PÁRA A HP"
	PRÉCHODNÉ DOPRAVNÍ ZNAČENÍ SOUBĚH STAVBY		DOČASNÁ BET. SVODIDLA - SOUBĚH STAVBY: "BRNO, NÁDRAŽNÍ - REKONSTRUKCE SČT PÁRA A HP"
	PRÉCHODNÉ DOPRAVNÍ ZNAČENÍ SOUBĚH STAVBY		STÁVAJÍCÍ TRAMVAJOVÉ KOLEJ
	PRÉCHODNÉ DOPRAVNÍ ZNAČENÍ SOUBĚH STAVBY		STÁVAJÍCÍ MULTIKANÁLU SÍTEL
	PRÉCHODNÉ DOPRAVNÍ ZNAČENÍ SOUBĚH STAVBY		TRASA MULTIKANÁLU SÍTEL - ÚPRAVY (VÝKOP)

POZNÁMKA:
- STAVBA V DOSTATEČNĚM PŘEDSTUPU ZAJISTI INFORMOVÁNÍ MAJITELŮ NEMOVITOSTÍ S VJEZDY O REALIZACI PRACÍ
- Umístění přechodného dopravního značení dle TP č. 65, TP č. 66 a TP č. 133
- Stávající dopravní značení v rozporu s přechodnou úpravou provozu bude zrušeno škrtnutím nebo zakrytím.
- Pracovní místo bude odpovídajícím způsobem zabezpečeno dle zákona č. 133/2006 Sb. a časově dle B027
- Stavba zajišťuje bezpečný průchod chodců
- Přechodné DZ B28 a IP22 s informací o uzavírcce bude osazeno 7 dní před začátkem stavby a v den stavby odstraněno

VARIANTA II.

ZNAKOM s.r.o. - GLOUMUCKA 1177/178, 627 00 BRNO, IČO: 2626 4641, TEL: +420 602 332 710, E-MAIL: ZNAKOM@ZNAKOM.CZ, WEB: WWW.ZNAKOM.CZ	
vypracoval: Daniel JANČÍK	technická kontrola: Petr BEDNÁŘ
podpis:	podpis:

Kraj: JIHO-MORAVSKÝ	Čís. zakázky: 25200397
Okres: BRNO	Čís. revize: 01
Investor: DOPRAVNÍ PODNIK MĚSTA BRNA, a.s. HLUNKY 64/151, 603 00 BRNO	Datum: 05/2025
Acq: MĚNÍRNA TATRAŇSKÁ - MODERNIZACE	Formát: 594x2170
Objekt: SITUACE VARIANTA II. [ULNĚ UZAVÍRKA]	Mřížka: RDS
Priloha: 2	Stupeň: 2