


ETAPA 2

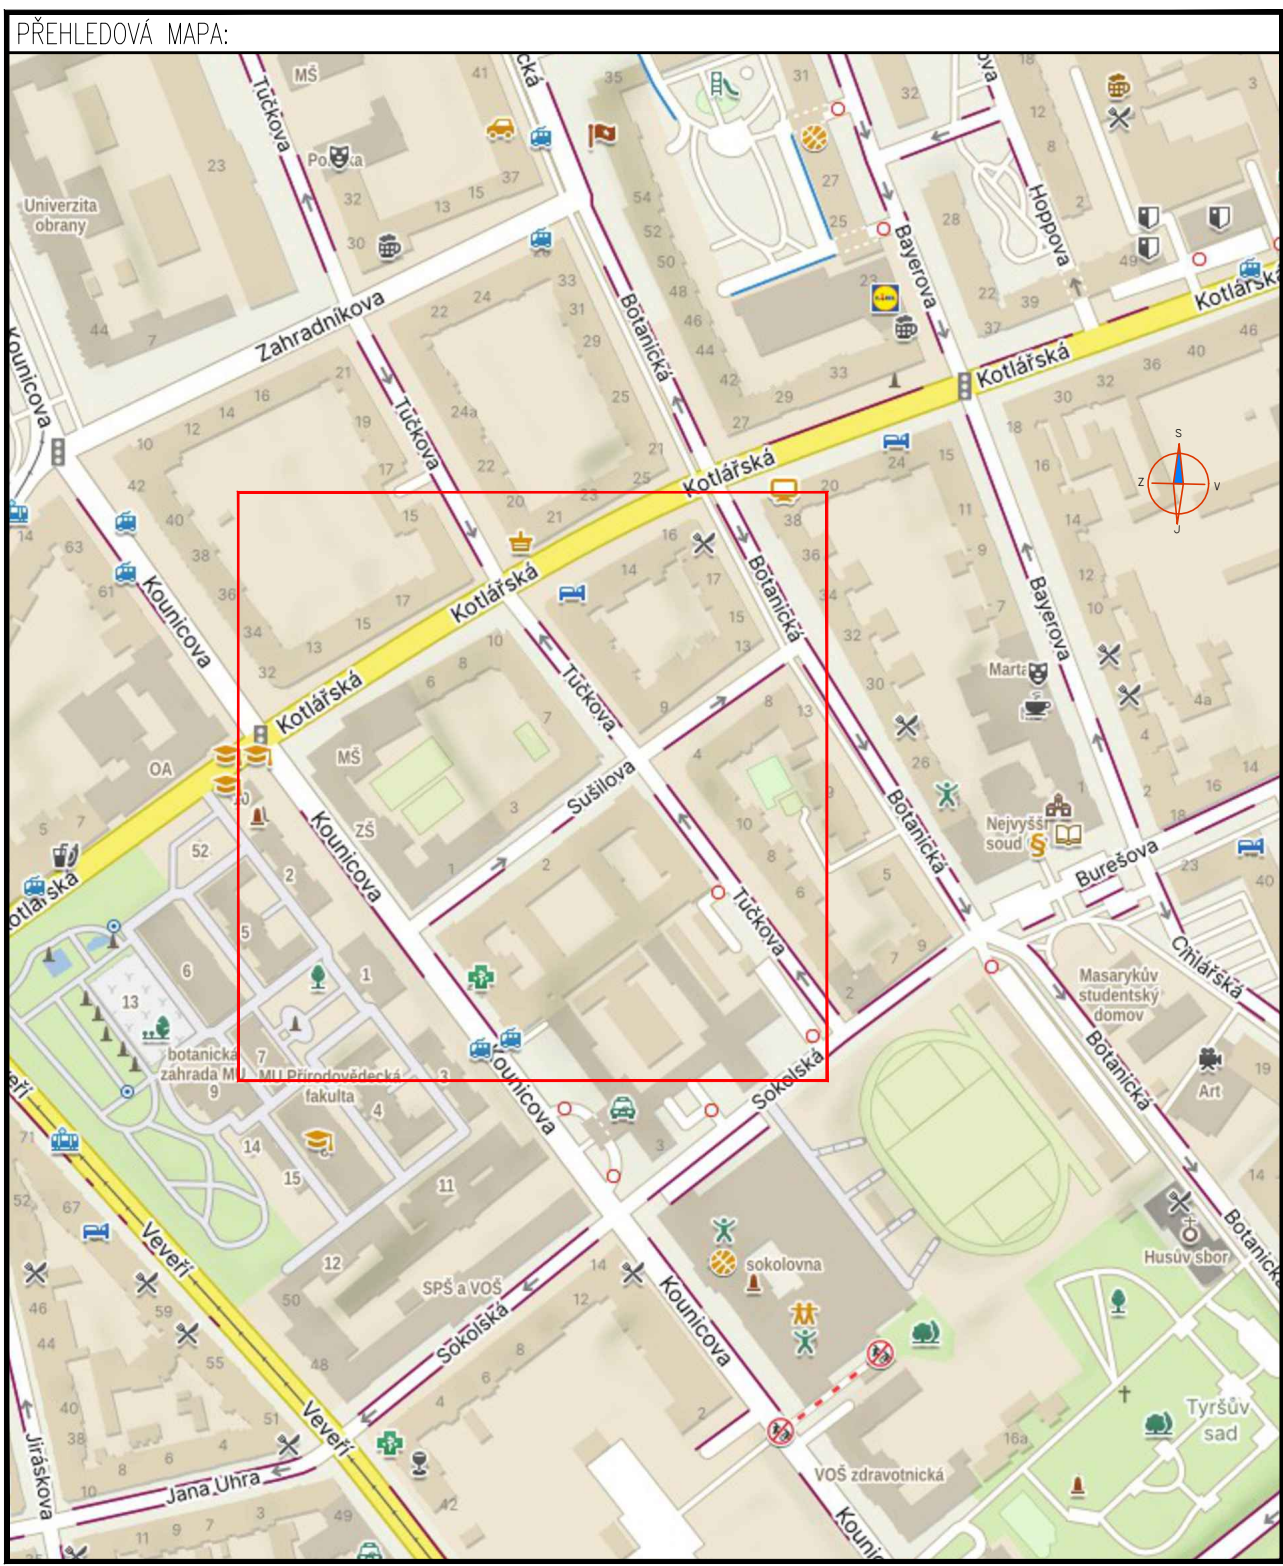

LEGENDA:

	PROVIZORNÍ SVISLÉ DZ		PRACOVNÍ MÍSTO - ZÁBOR VOZOVKY
	STÁVAJÍCÍ ÚPRAVA SVISLÉHO DOPRAVNÍHO ZNAČENÍ		PRACOVNÍ MÍSTO - ZÁBOR CHODNÍK
	ZRUŠENÉ SVISLÉ DOPRAVNÍ ZNAČENÍ		
	NOVÉ NAVRŽENÁ PŘECHODNÁ ÚPRAVA VODOROVNĚHO DZ - ŽLTOU BARVOU		
	STÁVAJÍCÍ MÍSTNÍ ÚPRAVA VODOROVNĚHO DZ - BÍLOU BARVOU		
	VODOROVNĚHO DZ - MODROU BARVOU		

POZNÁMKA:

- Umístění dopravního značení dle TP č. 65 (Zásady pro dopravní značení na pozemních komunikacích) a TP 66 - (Zásady pro označování pracovních míst na pozemních komunikacích)
- Vodorovné dopravní značení bude realizováno dle TP 133
- Přechodné DZ B28/28 bude osazeno 7 dní před začátkem stavby
- Stavba zajistí oplocení staveniště



POTVŘENÍ SOUHLASU S PROJEKTOVOU DOKUMENTACÍ DOPRAVNÍHO ZNAČENÍ, SE ZUK A UZAVÍRKOU:

c.j. MMB/0385597/2026/TOMS


ZNAKOM s.r.o. – Olomoucká 1177/178, Slatina, 627 00 Brno, TEL. 602 332 710, ZNAKOM@ZNAKOM.CZ			
Vypracoval: Michaela Strakošová podpis: <i>Strakošová</i>	Zpracoval projektant: Michaela Strakošová podpis: <i>Strakošová</i>	Reditel/Technická kontrola: Petr Bednář podpis: <i>Bednář</i>	 ZNAKOM s.r.o., Olomoucká 1177/178, 62700 Brno

Místo: MČ BRNO – STŘED (KÚ, VEVEŘÍ)	Číslo zak.: 26Z10422
Komunikace: MÍSTNÍ KOMUNIKACE (SUŠILOVA)	Formát: 594x800
Stanoviště úseku: BEZ STANIČENÍ	Datum: 02.06.2026
Akce: Kounicova, Sušilova, obnova VN277	Číslo přílohy: 2
Obsah: PŘECHODNÁ ÚPRAVA DOPRAVNÍHO ZNAČENÍ	

ETAPA 4

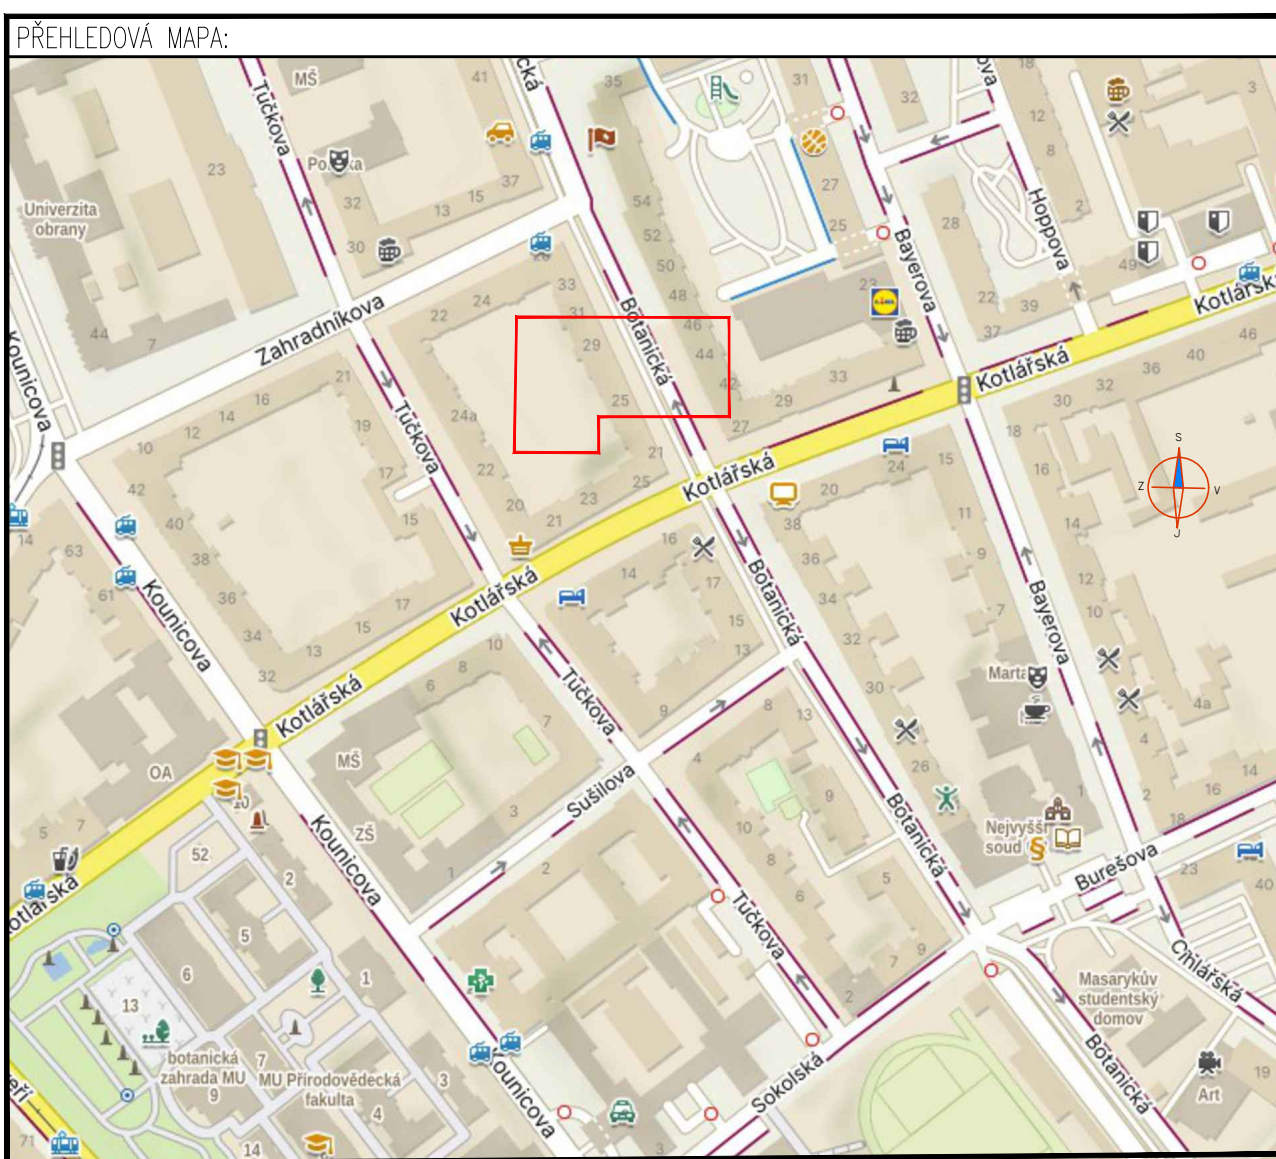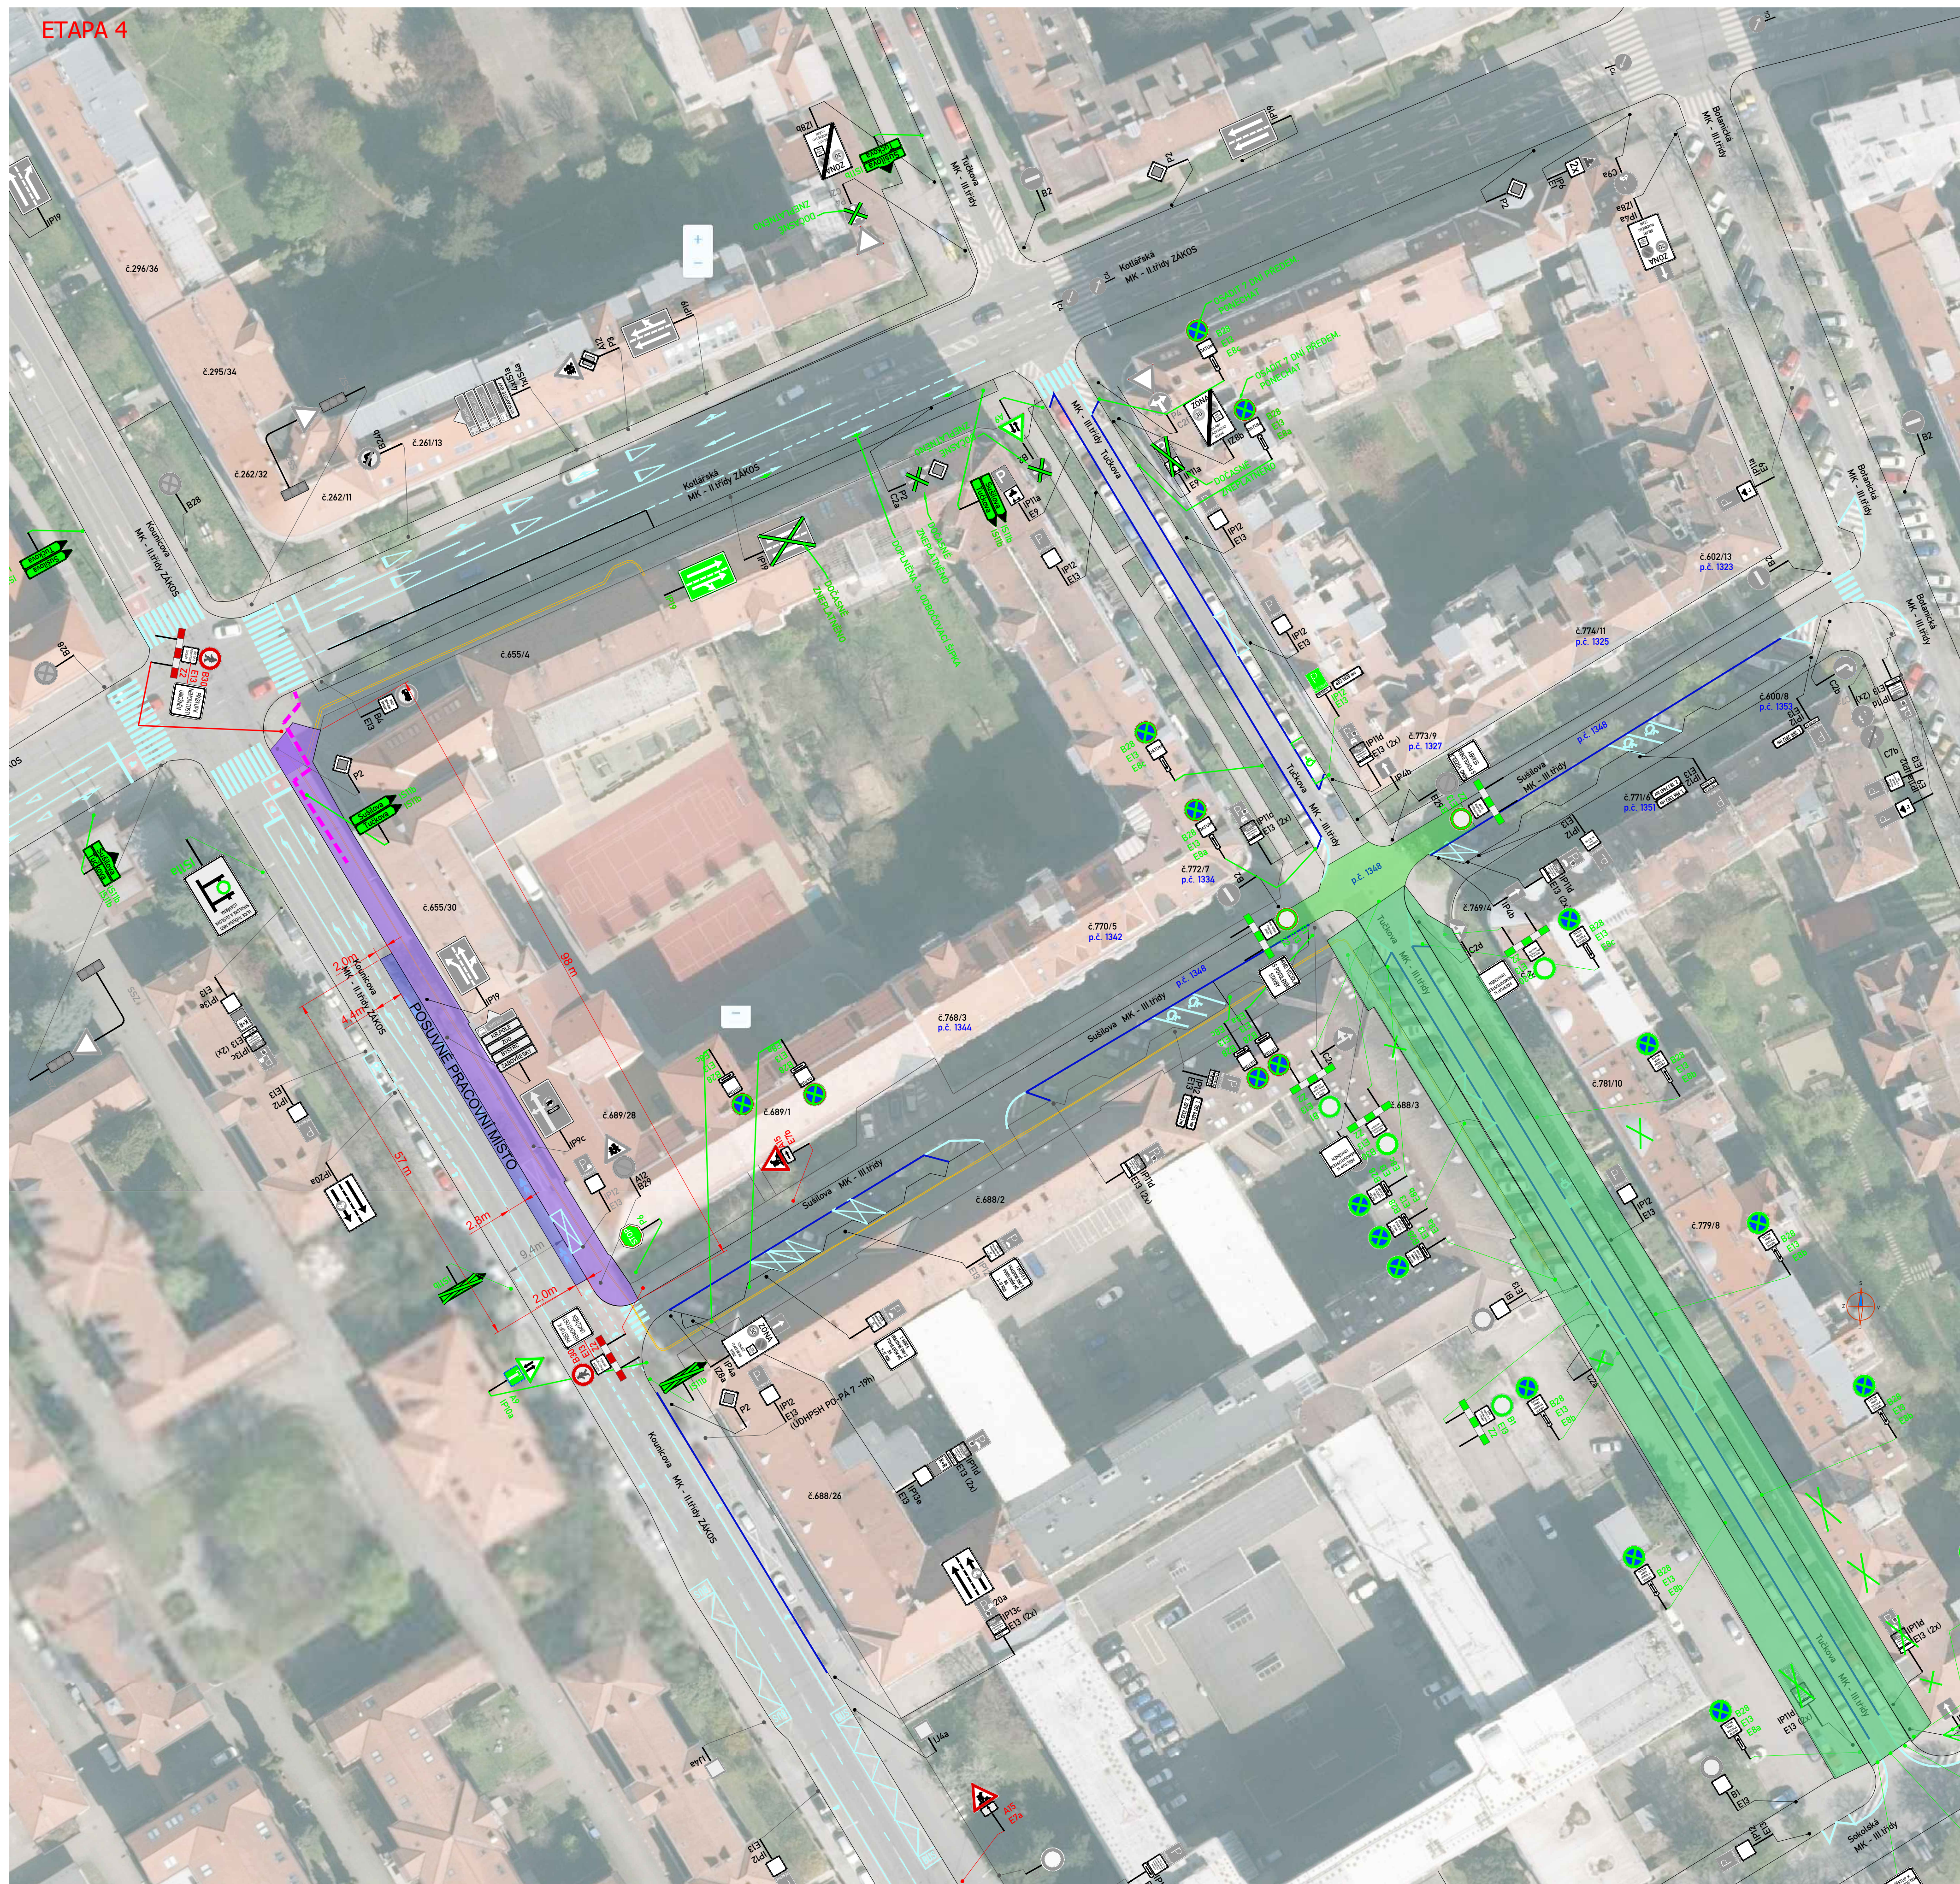

VZOR POSUVNÉHO PRACOVNÍHO MÍSTA:

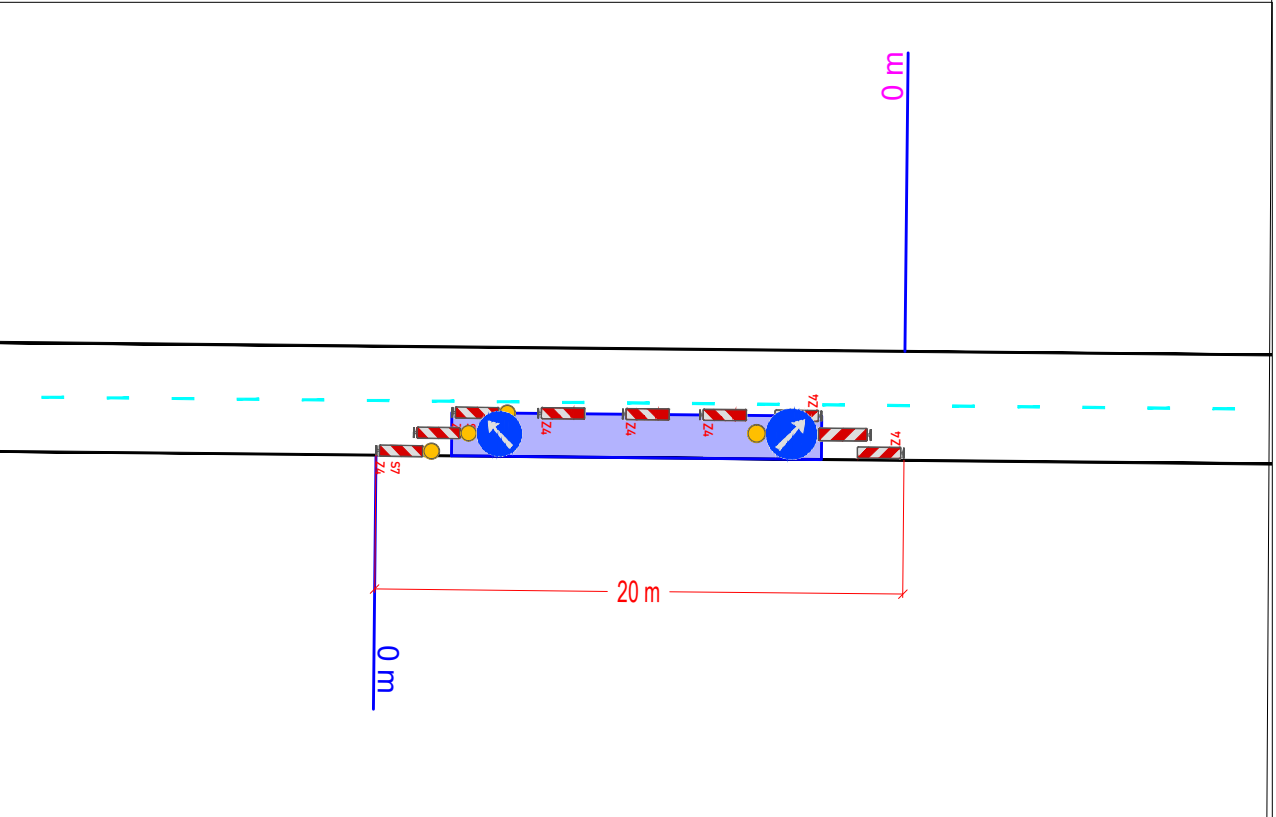


LEGENDA:

	PROVIZORNÍ SVISLÉ DZ		PRACOVNÍ MÍSTO - ZÁBOR VOZOVKY
	STÁVAJÍCÍ ÚPRAVA SVISLÉHO DOPRAVNÍHO ZNAČENÍ		PRACOVNÍ MÍSTO - ZÁBOR CHODNÍK
	ZRUŠENÉ SVISLÉ DOPRAVNÍ ZNAČENÍ		PRACOVNÍ MÍSTO - ZELENĚ
	NOVÉ NAVRŽENÁ PŘECHODNÁ ÚPRAVA VODOROVNÉHO DZ - ŽLUTOU BARVOU		PRACOVNÍ MÍSTO - ZAŘÍZENÍ STAVENIŠTĚ
	STÁVAJÍCÍ MÍSTNÍ ÚPRAVA VODOROVNÉHO DZ - BÍLOU BARVOU		OBCHŮZÍ TRASA

POZNÁMKA:

- Umístění dopravního značení dle TP 65 (Zásady pro dopravní značení na pozemních komunikacích) a TP 66 - (Zásady pro označování pracovních míst na pozemních komunikacích)
- Vodorovné dopravní značení bude realizováno dle TP 133
- Přechodné DZ B28 bude osazeno 7 dní před začátkem stavby
- Stavba umožní bezpečný přístup k nemovitostem a zajištění oplotení staveniště

POTVRZENÍ SOUHLASU S PROJEKTOVOU DOKUMENTACÍ DOPRAVNÍHO ZNAČENÍ, SE ZUK A UZAVÍRKOU:

 ZNAKOM s.r.o. — Olomoucká 1177/178, Slatina, 627 00 Brno, TEL. 602 332 710, ZNAKOM@ZNAKOM.CZ			
vypracoval: Michaela Strakošová	Zodpovědný projektant: Michaela Strakošová	Reditel/Technická kontrola: Petr Bednář	
podpis: 	podpis: 	podpis: 	
ZNAKOM s.r.o., Olomoucká 1177/178, 62700 Brno			

Místo:	MČ BRNO – STŘED (KÚ, VEVEŘÍ)	Číslo zak.:	26Z10422
Komunikace:	MÍSTNÍ KOMUNIKACE (KOUNICOVA)	Formát:	594x800
Staničení úseku:	BEZ STANIČENÍ	Datum:	05.01.2026
Akce:	Kounicova, Sušilova, obnova VN277	Číslo přílohy:	4
Obsah:	PŘECHODNÁ ÚPRAVA DOPRAVNÍHO ZNAČENÍ		

