


SITUACE TRVALÉHO DOPRAVNÍHO ZNAČENÍ
BRNO-ČERNOVICE, UL. MÍROVÁ - TRVALÉ DOPRAVNÍ ZNAČENÍ
ETAPA II

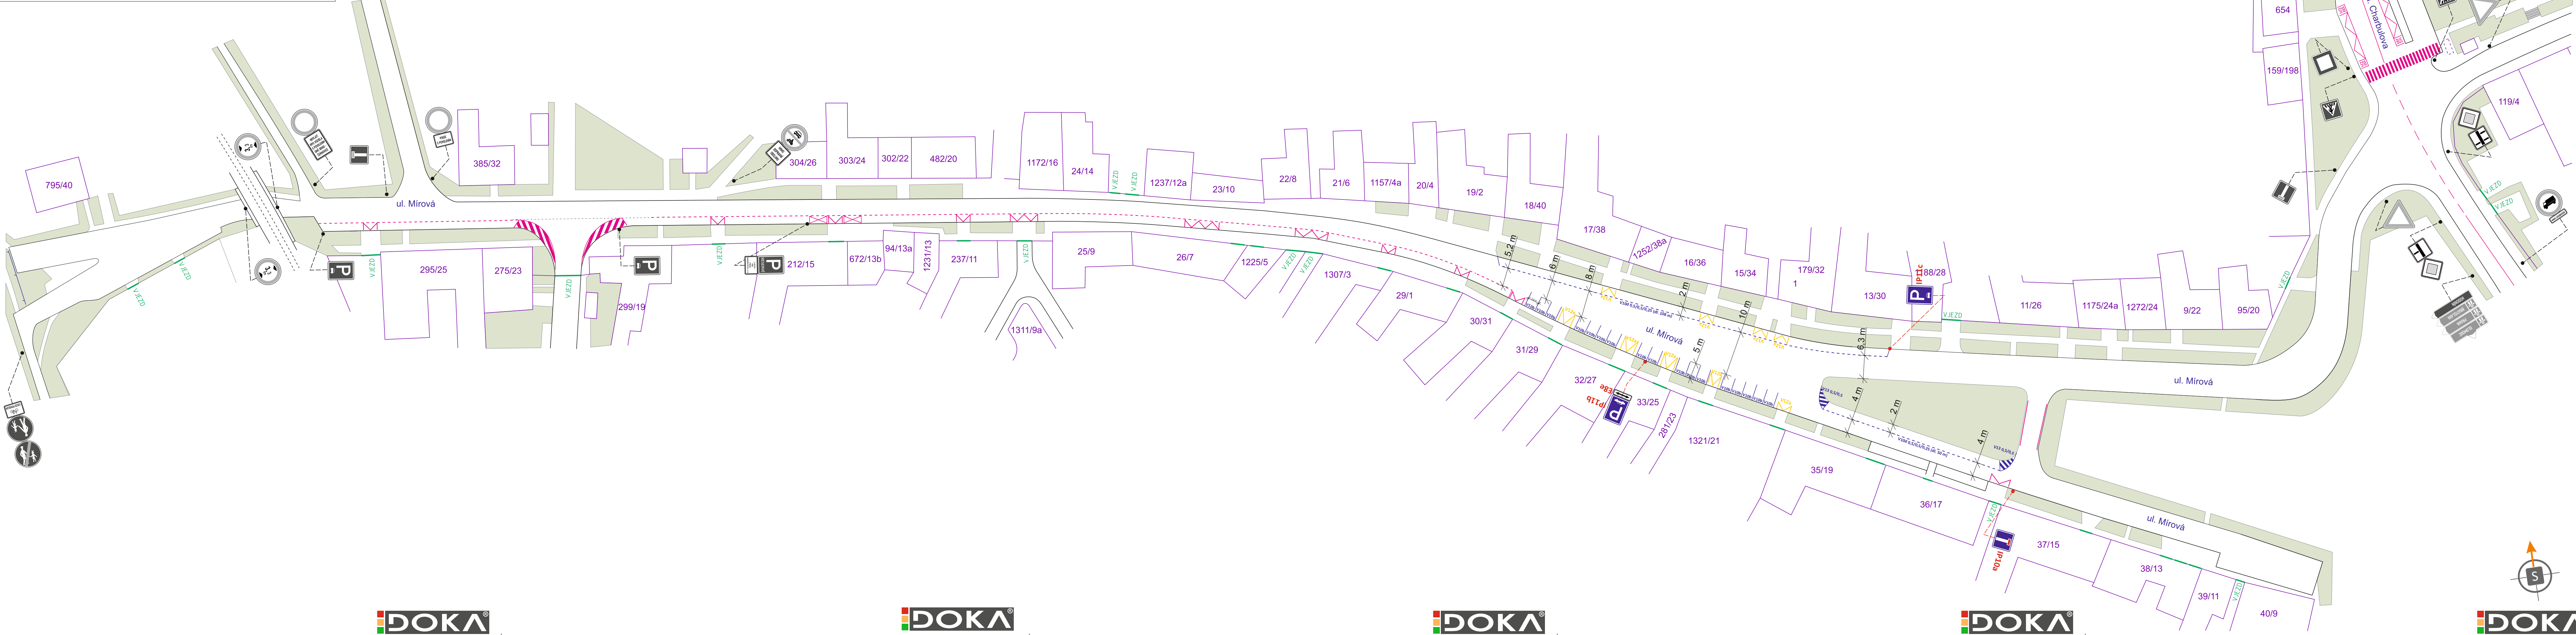


LEGENDA


- STÁVAJÍCÍ TRVALÉ SVISLÉ DOPRAVNÍ ZNAČENÍ
- NOVÉ TRVALÉ SVISLÉ DOPRAVNÍ ZNAČENÍ OSAŽENO DLE TP 65
- STÁVAJÍCÍ TRVALÉ VODOROVNÉ ZNAČENÍ
- NOVÉ TRVALÉ VODOROVNÉ DOPRAVNÍ ZNAČENÍ, BARVA ŽLUTÁ DLE TP 133
- NOVÉ TRVALÉ VODOROVNÉ DOPRAVNÍ ZNAČENÍ, BARVA BÍLÁ DLE TP 133

DETAIL V12a

DETAIL V13

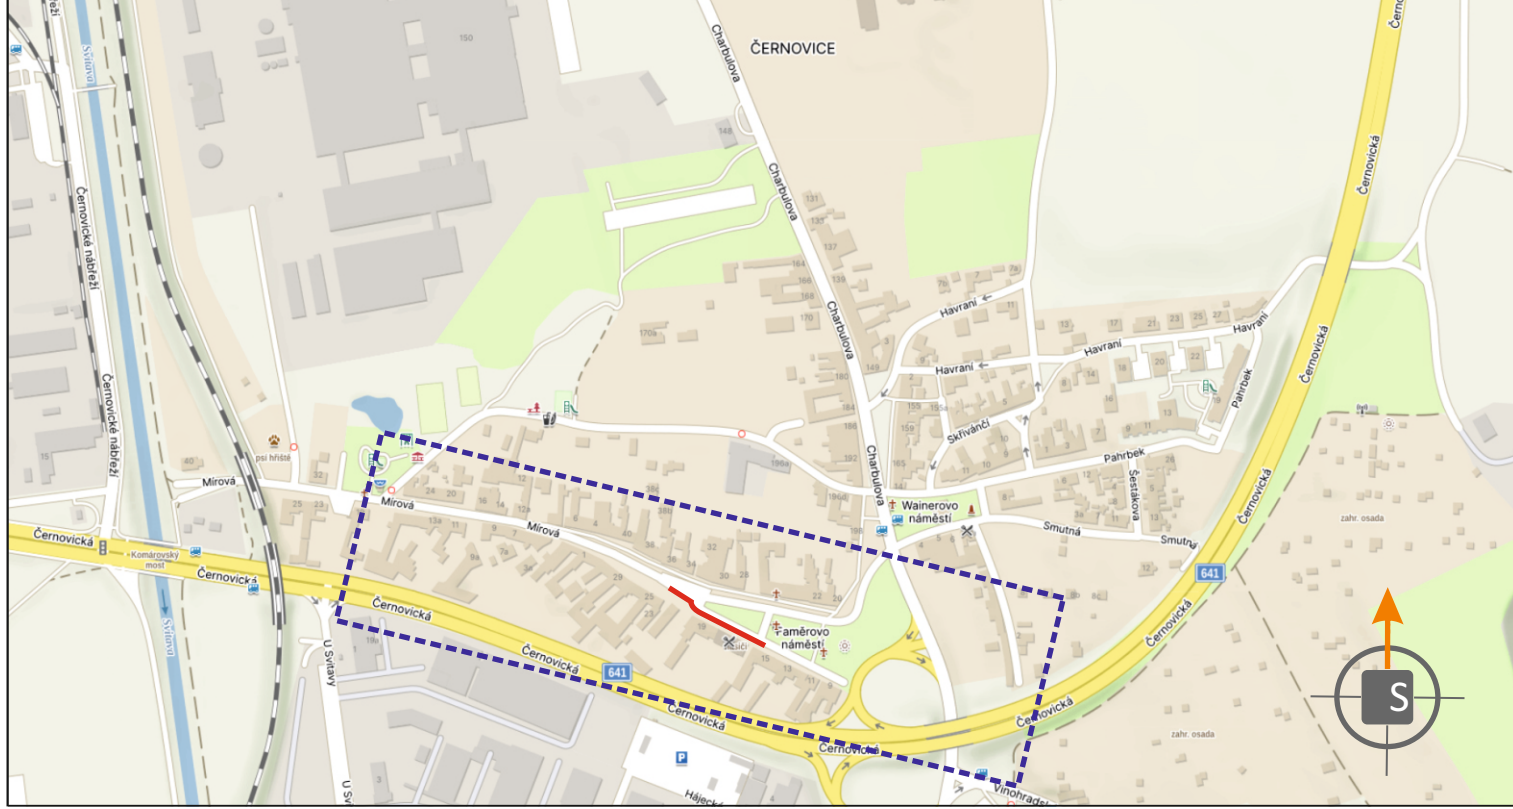

POTVRZENÍ PLATNOSTI DOKUMENTACE:
POLICE ČESKÉ REPUBLIKY - DOPRAVNÍ INSPEKTORÁT BRNO - MĚSTO:

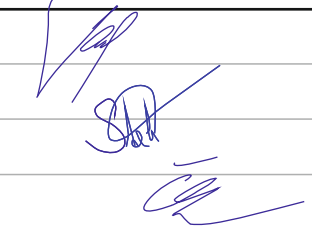					• Svislé dopravní značení • Vodorovné dopravní značení • Provizorní dopravní značení • Projektování dopravního značení		
ZODPOVĚDNÝ PROJEKTANT		Bc. Jakub LACH					
VYPRACOVAL		Bc. Denisa STEHLÍKOVÁ			DOKA, s.r.o. Na návsi 11/5, Holásky, 620 00 Brno IČ: 63471752, DIČ: CZ63471752 e-mail: info@dokadz.cz www.dokadz.cz		
KRESLIL		Bc. Denisa STEHLÍKOVÁ			mob.: 603 881 900		
KONTROLOVAL		Bc. Matěj ČERVEŇÁK					
KRAJ: JIHO-MORAVSKÝ		OKRES: BRNO-MĚSTO		KÚ: ČERNOVICE		DATUM	01/2026
STAVBA:		BRNO-ČERNOVICE, UL. MÍROVÁ TRVALÉ DOPRAVNÍ ZNAČENÍ ETAPA II				FORMÁT	7x A4
						MĚŘÍTKO	-----
						ÚČEL	RDS
						ARCHIVNÍ ČÍS.	2026015
NÁZEV VÝKRESU:						ČÍS. SOUPRAVY	ČÍS. PŘÍLOHY
SITUACE TRVALÉHO DOPRAVNÍHO ZNAČENÍ							