


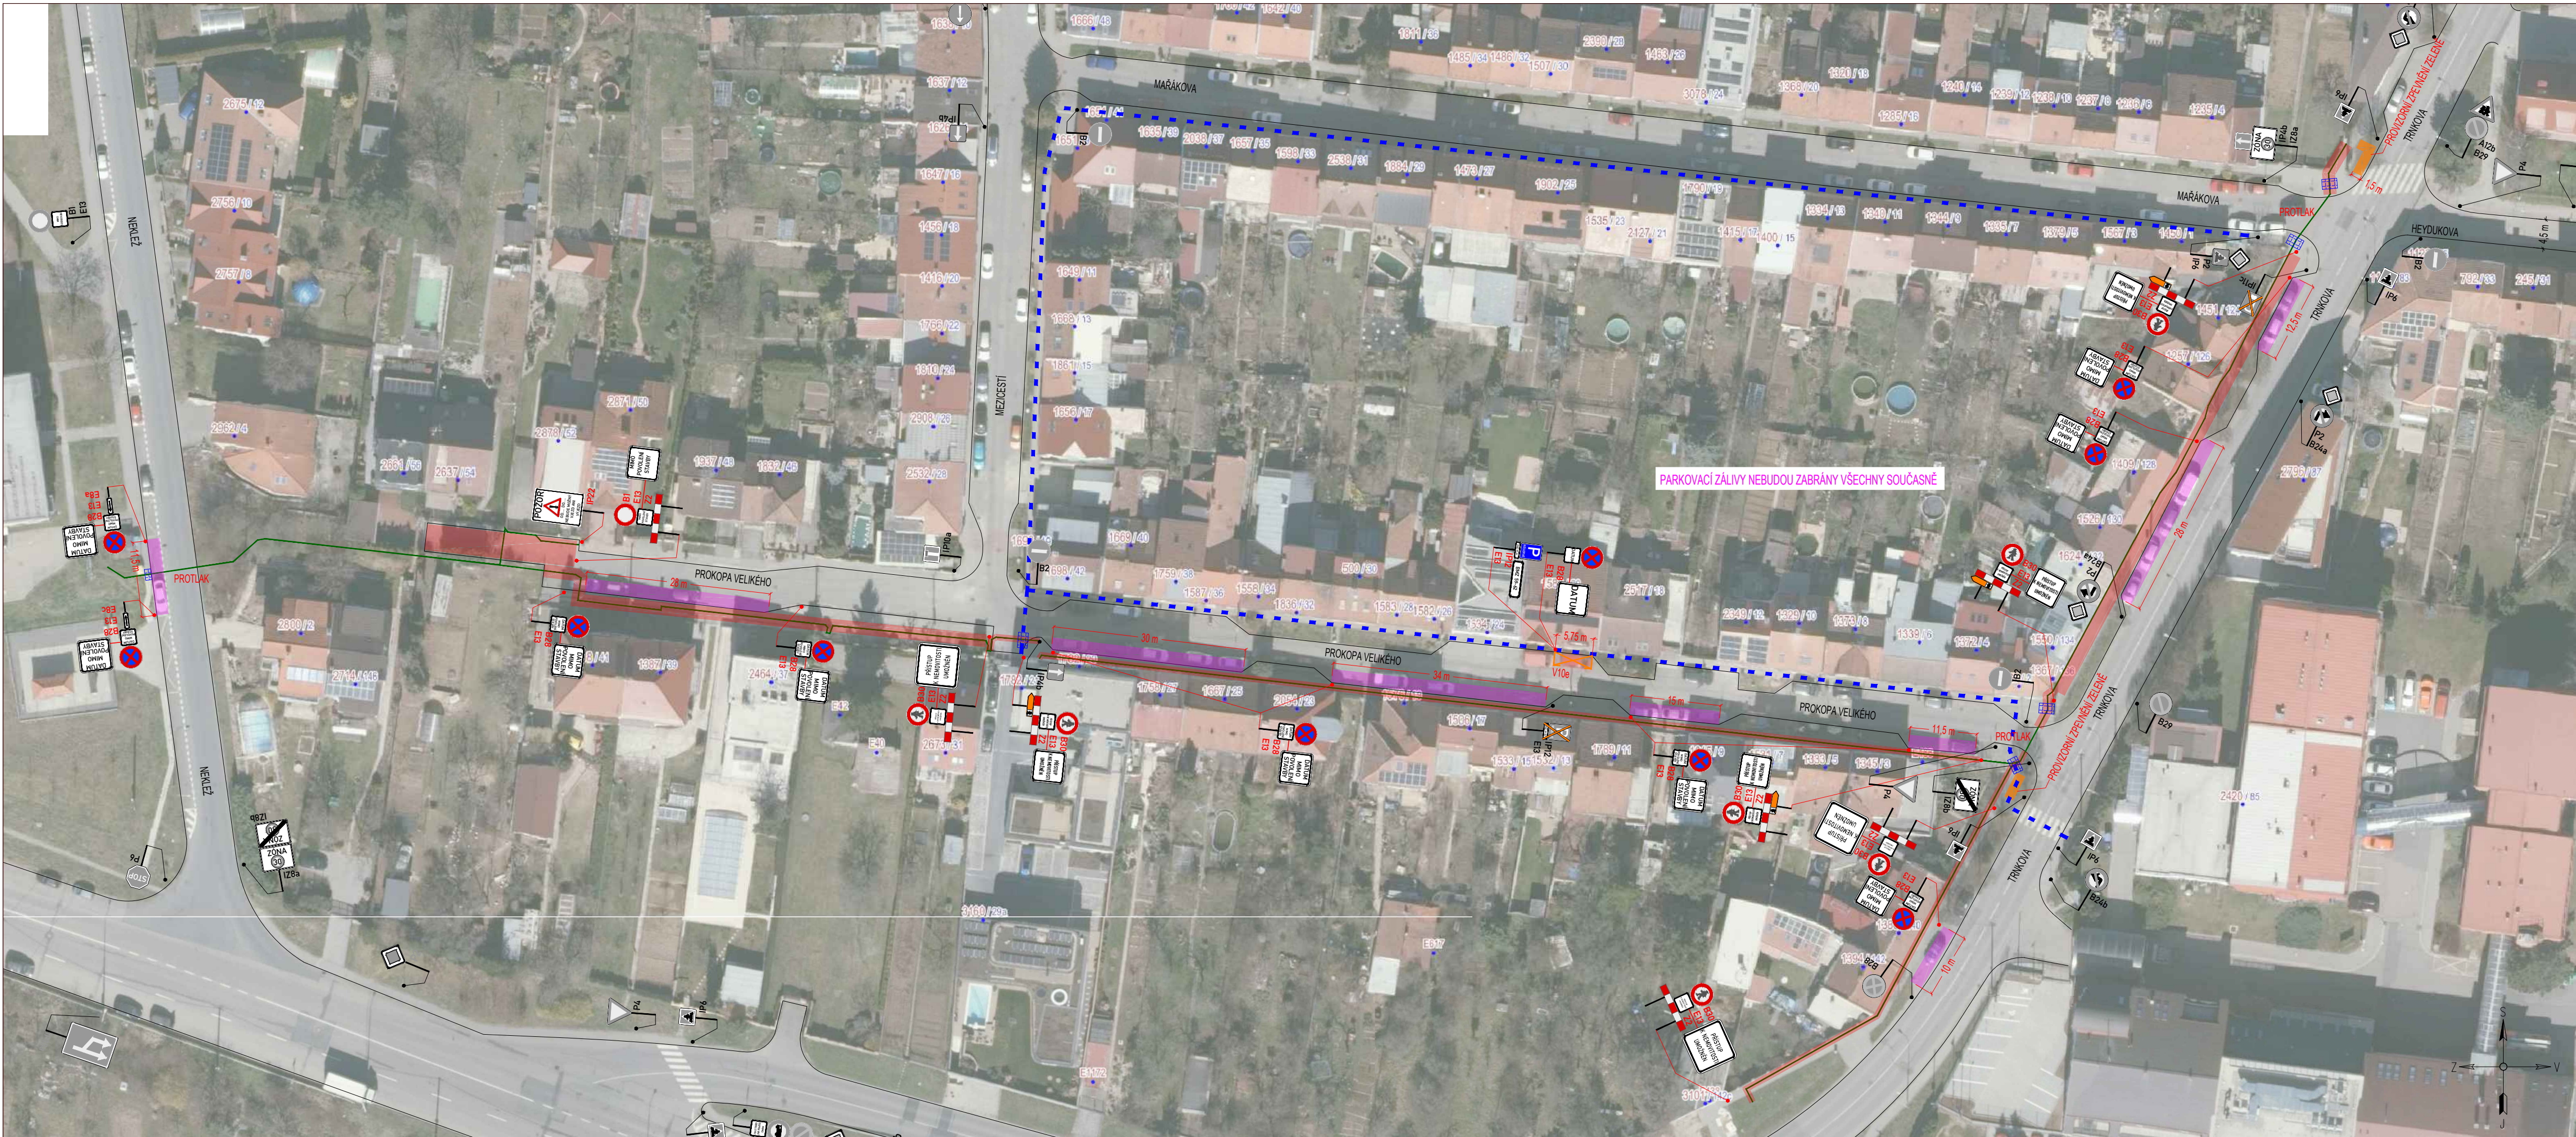

LEGENDA:

IP4b

STÁVAJÍCÍ SVISLÉ DZ

IP4b

STÁVAJÍCÍ SVISLÉ DZ DOČASNĚ ZRUŠENÉ

OBCHOZÍ TRASA

PŘECHODOVÁ LÁVKA

TRASA NN

A15

PROVIZORNÍ SVISLÉ DZ

B28

PROVIZORNÍ SVISLÉ DZ - UMÍSTĚNO 7 DNÍ PŘEDEM

PROVIZORNÍ VODOROVNÉ DZ

ZÁBOR - CHODNÍK

ZÁBOR - PARKOVACÍ STÁNÍ

POZNÁMKA:

Umístění dopravního značení bude instalováno v souladu s TP č. 65, TP č. 66, TP č. 133 a s ustanovením zákona č. 361/2000 Sb. Otevřené výkopy a pracovní místo bude odpovídajícím způsobem zabezpečeno dle zákona č. 283/2021 Sb. a zásad BOZP.

- TP č. 65 (Zásady pro dopravní značení na pozemních komunikacích)

- TP č. 66 (Zásady pro označování pracovních míst na pozemních komunikacích)

- TP č. 133 (Zásady pro vodorovné dopravní značení na pozemních komunikacích)

ETAPA 2

ZNAKOM s.r.o. – OLOMOUCKÁ 1177/178, 627 00 BRNO, IČO: 2626 4641, TEL.: +420 602 332 710, E-MAIL: ZNAKOM@ZNAKOM.CZ, WEB: WWW.ZNAKOM.CZ

Vypracoval:

Štěpán ŘEZNIK

podpis:

Zodpovědný projektant:

Štěpán ŘEZNIK


podpis:

Reditel/Technická kontrola:

Petr Bednář

podpis:

Místo:	BRNO, ul. TRNKOVA, P. VELIKÉHO,	Číslo zak.:	26Z10420
Komunikace:	místní	Formát:	297x870
Staničení úseku:	–	Datum:	6/2026
Akce:	TRNKOVA, P. VELIKÉHO, ST. ÚP. NN - ETAPA II	Revize:	00
Obsah:	PŘECHODNÁ ÚPRAVA PROVOZU	Číslo přílohy:	2

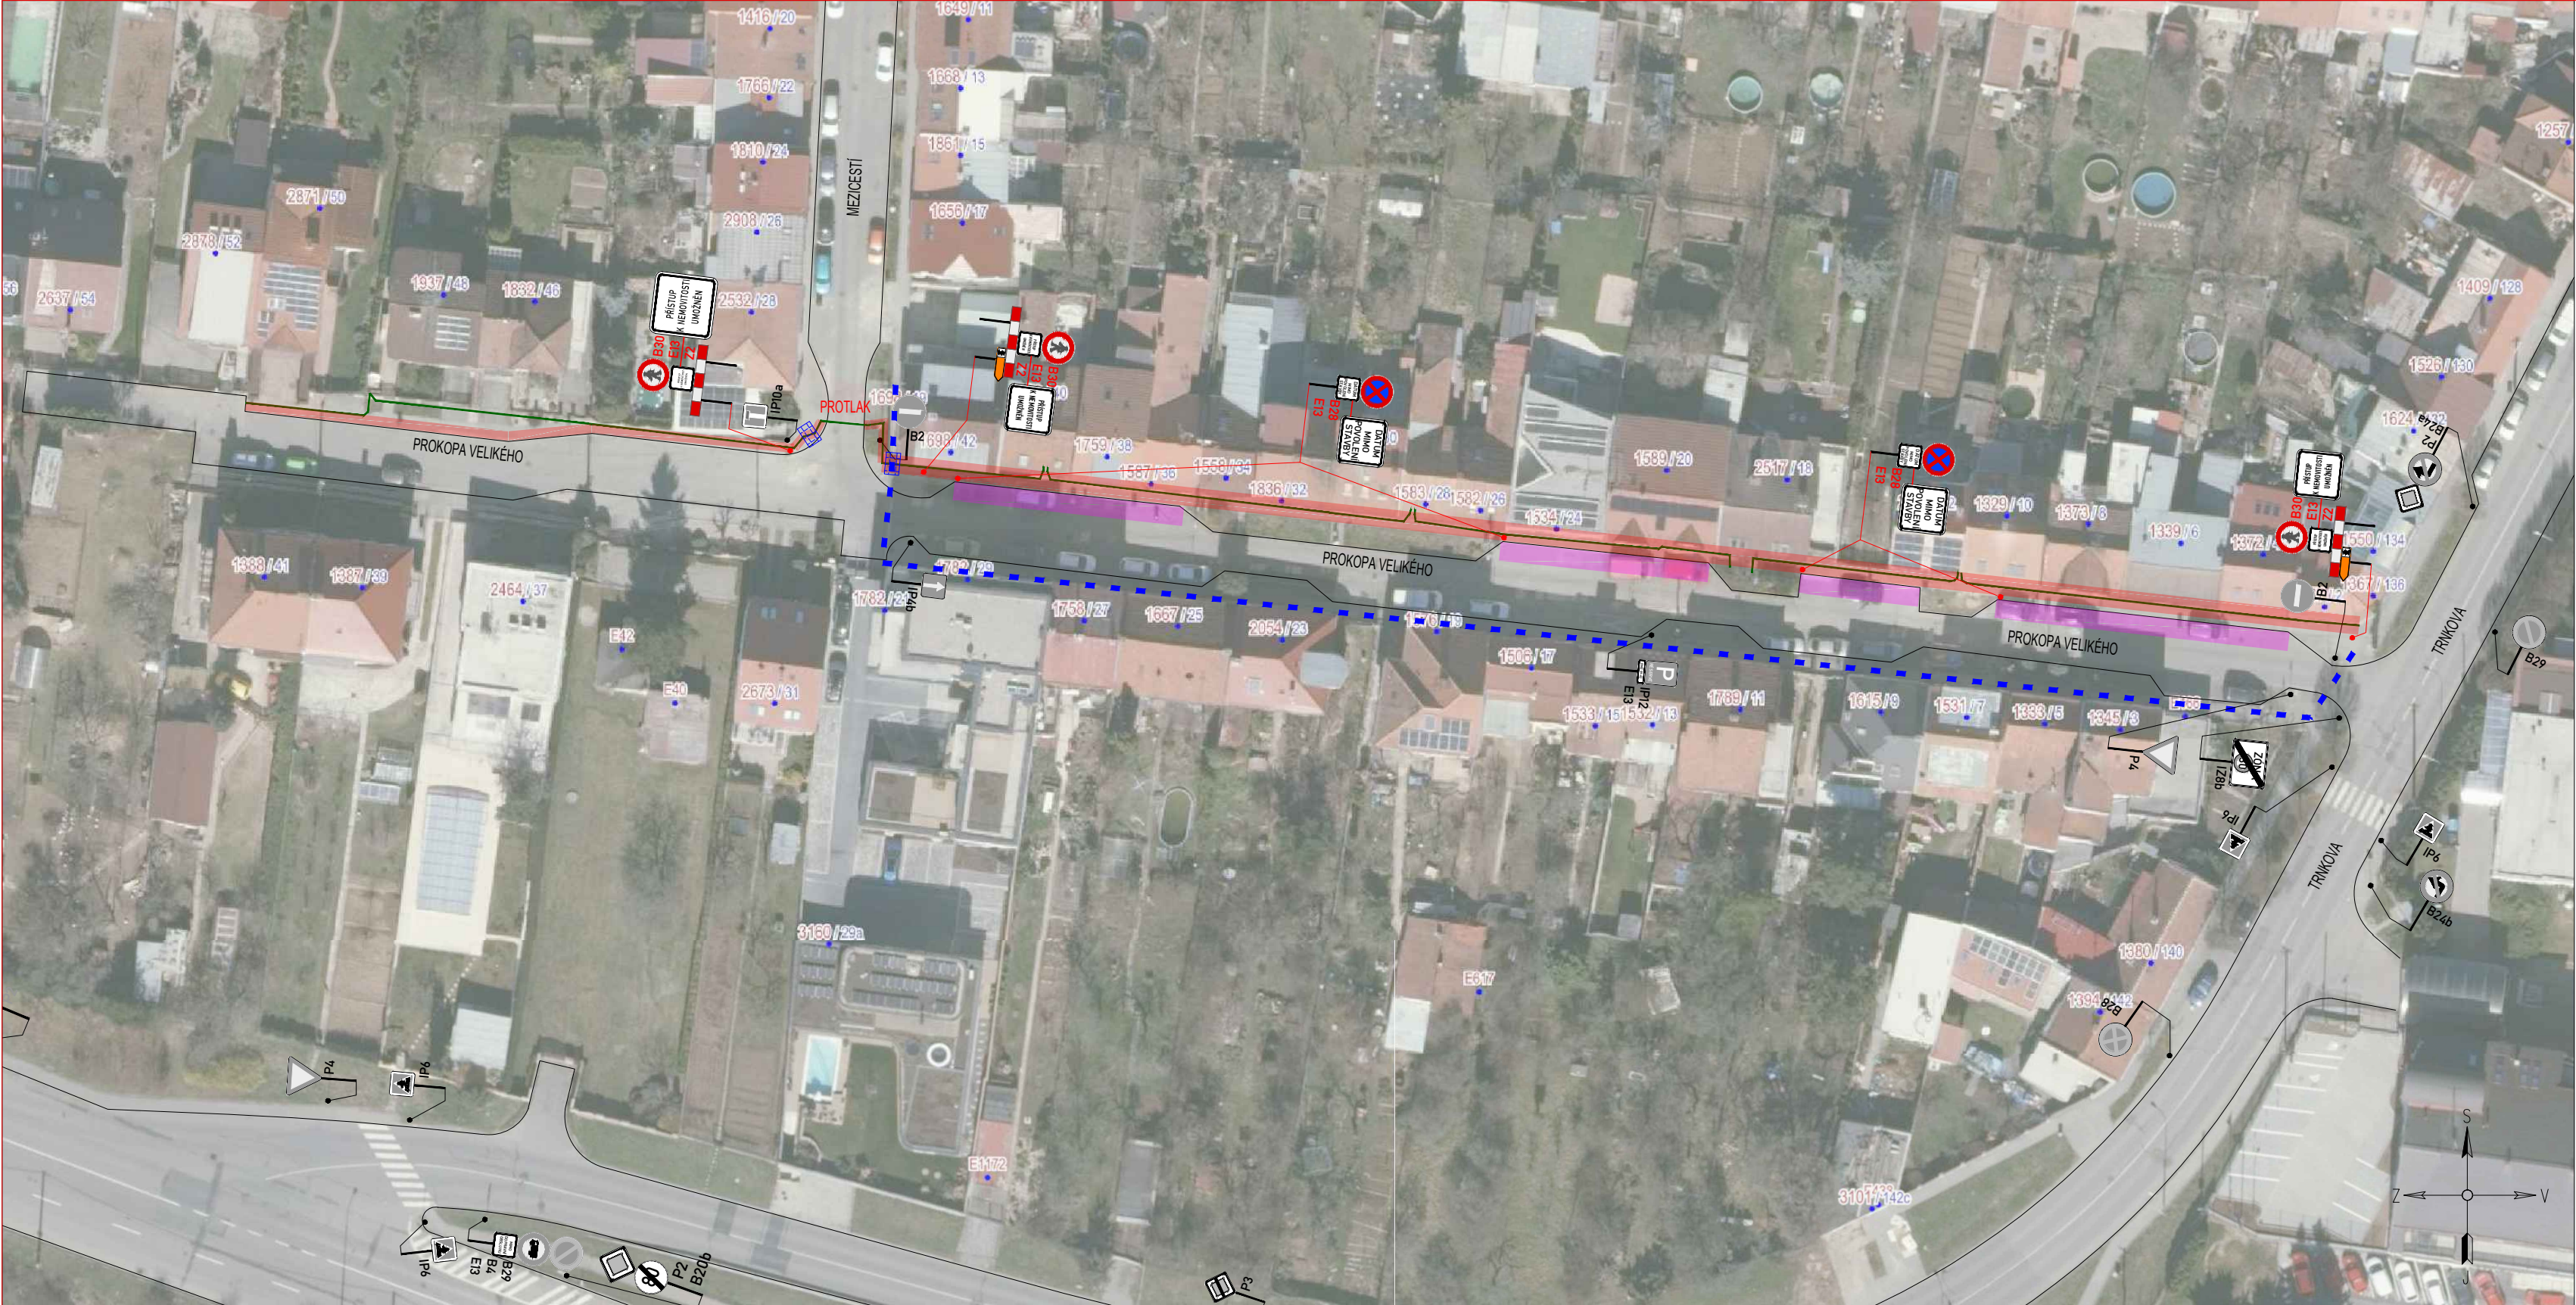

LEGENDA:

STÁVAJÍCÍ SVISLÉ DZ

STÁVAJÍCÍ SVISLÉ DZ DOČASNĚ ZRUŠENÉ

OBCHOZÍ TRASA

PŘECHODOVÁ LÁVKA

TRASA NN

PROVIZORNÍ SVISLÉ DZ

PROVIZORNÍ SVISLÉ DZ - UMÍSTĚNO 7 DNÍ PŘEDEM

PROVIZORNÍ VODOROVNÉ DZ

ZÁBOR - CHODNÍK

ZÁBOR - PARKOVACÍ STÁNÍ

POZNÁMKA:

Umístění dopravního značení bude instalováno v souladu s TP č. 65, TP č. 66, TP č. 133 a s ustanovením zákona č. 361/2000 Sb. Otevřené výkopy a pracovní místo bude odpovídajícím způsobem zabezpečeno dle zákona č. 283/2021 Sb. a zásad BOZP.

- TP č.65 (Zásady pro dopravní značení na pozemních komunikacích)

- TP č.66 (Zásady pro označování pracovních míst na pozemních komunikacích)

- TP č.133 (Zásady pro vodorovné dopravní značení na pozemních komunikacích)

ETAPA 3

ZNAKOM s.r.o. – OLOMOUCKÁ 1177/178, 627 00 BRNO, IČO: 2626 4641, TEL.: +420 602 332 710, E–MAIL: ZNAKOM@ZNAKOM.CZ, WEB: WWW.ZNAKOM.CZ			
Vypracoval: Štěpán ŘEZNÍK podpis:	Zodpovědný projektant: Štěpán ŘEZNÍK podpis:	Ředitel/Technická kontrola: Petr Bednář podpis:	

Místo:	BRNO, ul. TRNKOVA, P. VELIKÉHO,	Číslo zak.:	26Z10420
Komunikace:	místní	Formát:	297x670
Staničení úseku: –		Datum:	6/2026
Akce:	TRNKOVA, P. VELIKÉHO, ST. ÚP. NN - ETAPA II	Revize:	00
Obsah:	PŘECHODNÁ ÚPRAVA PROVOZU	Číslo přílohy:	3