



ETAPA I.

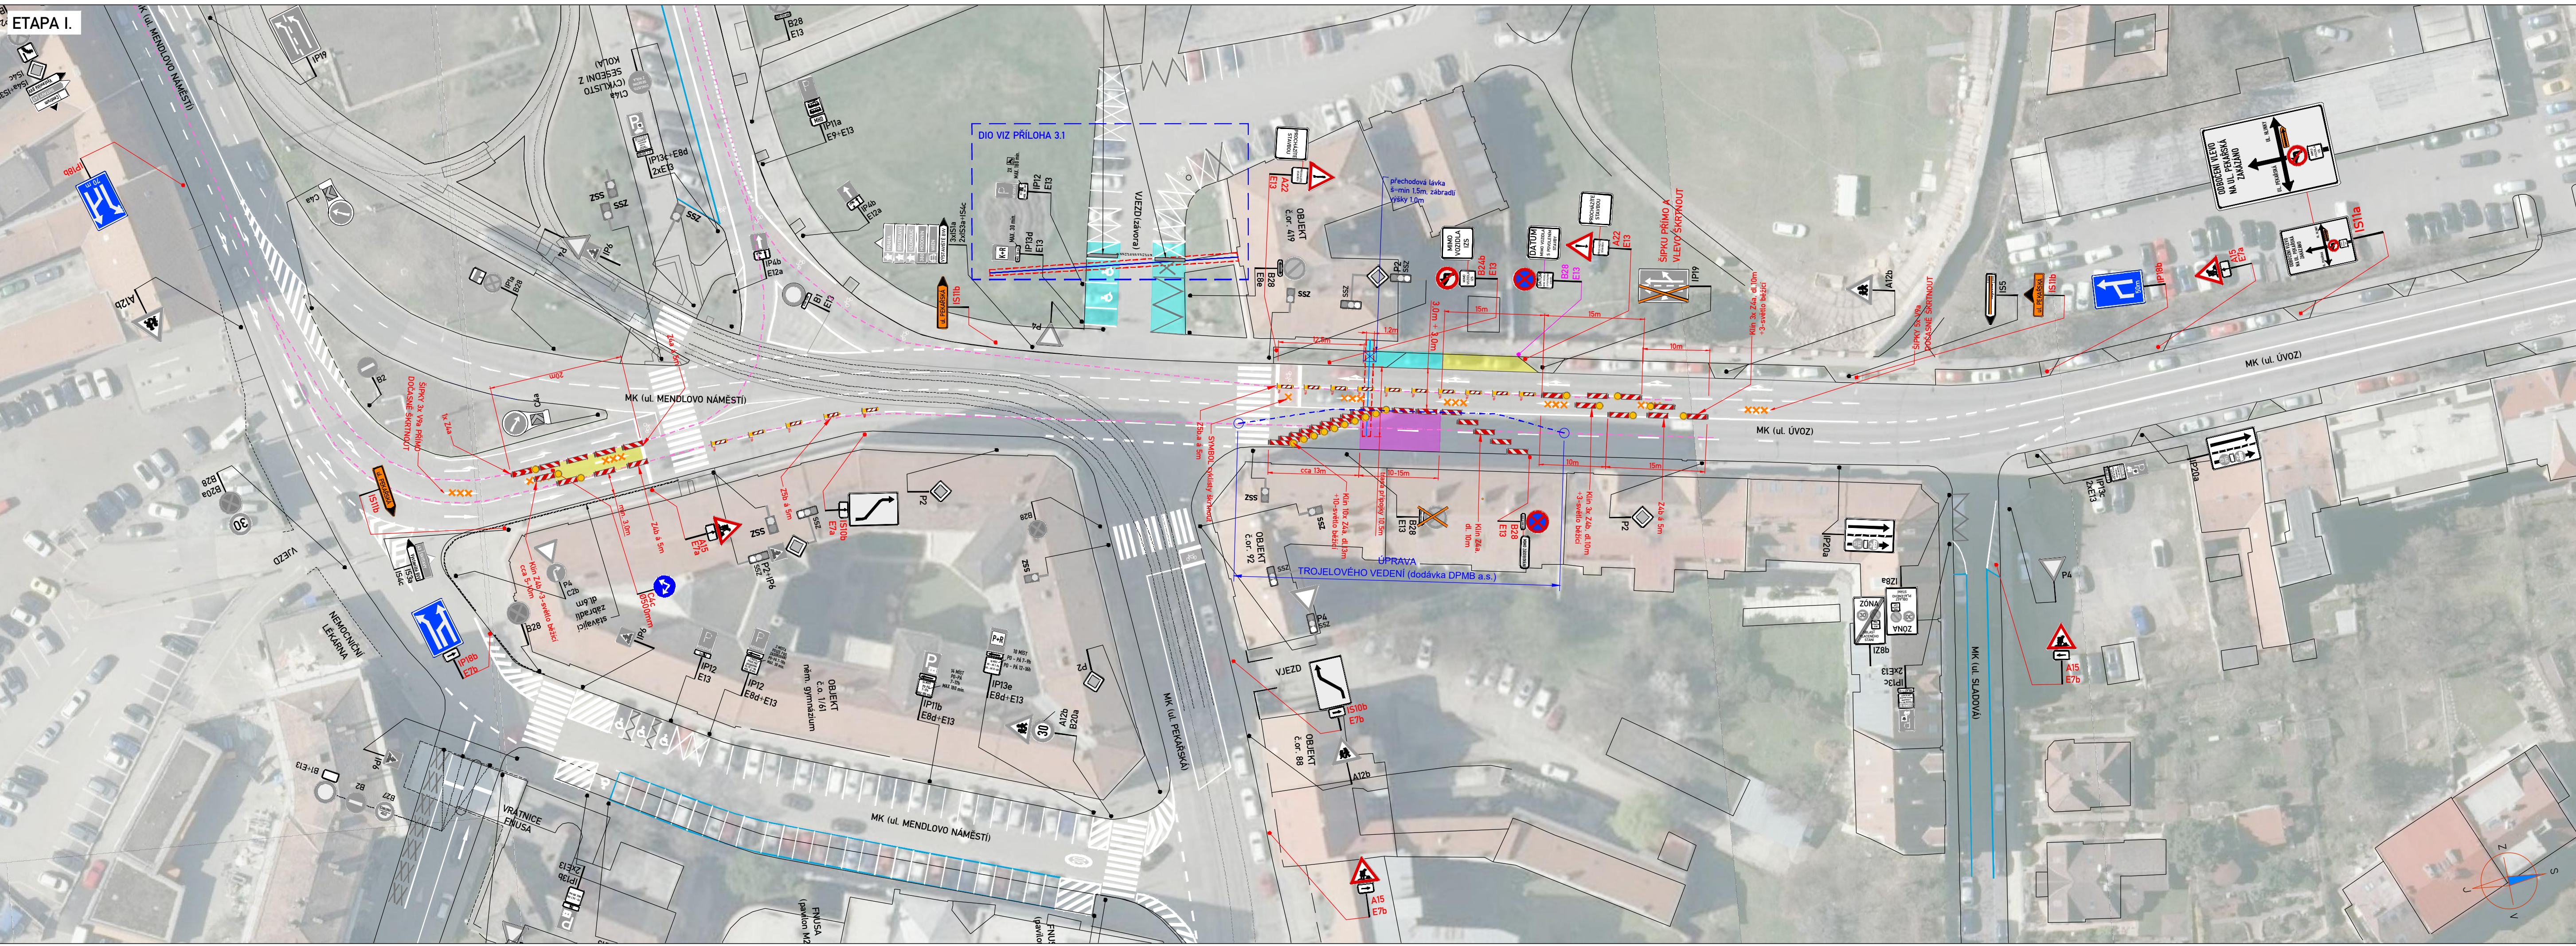

JEDNOSMĚRNÁ OBJ. TRASA
(za zákaz odbočení vlevo z ul. Úvoz)

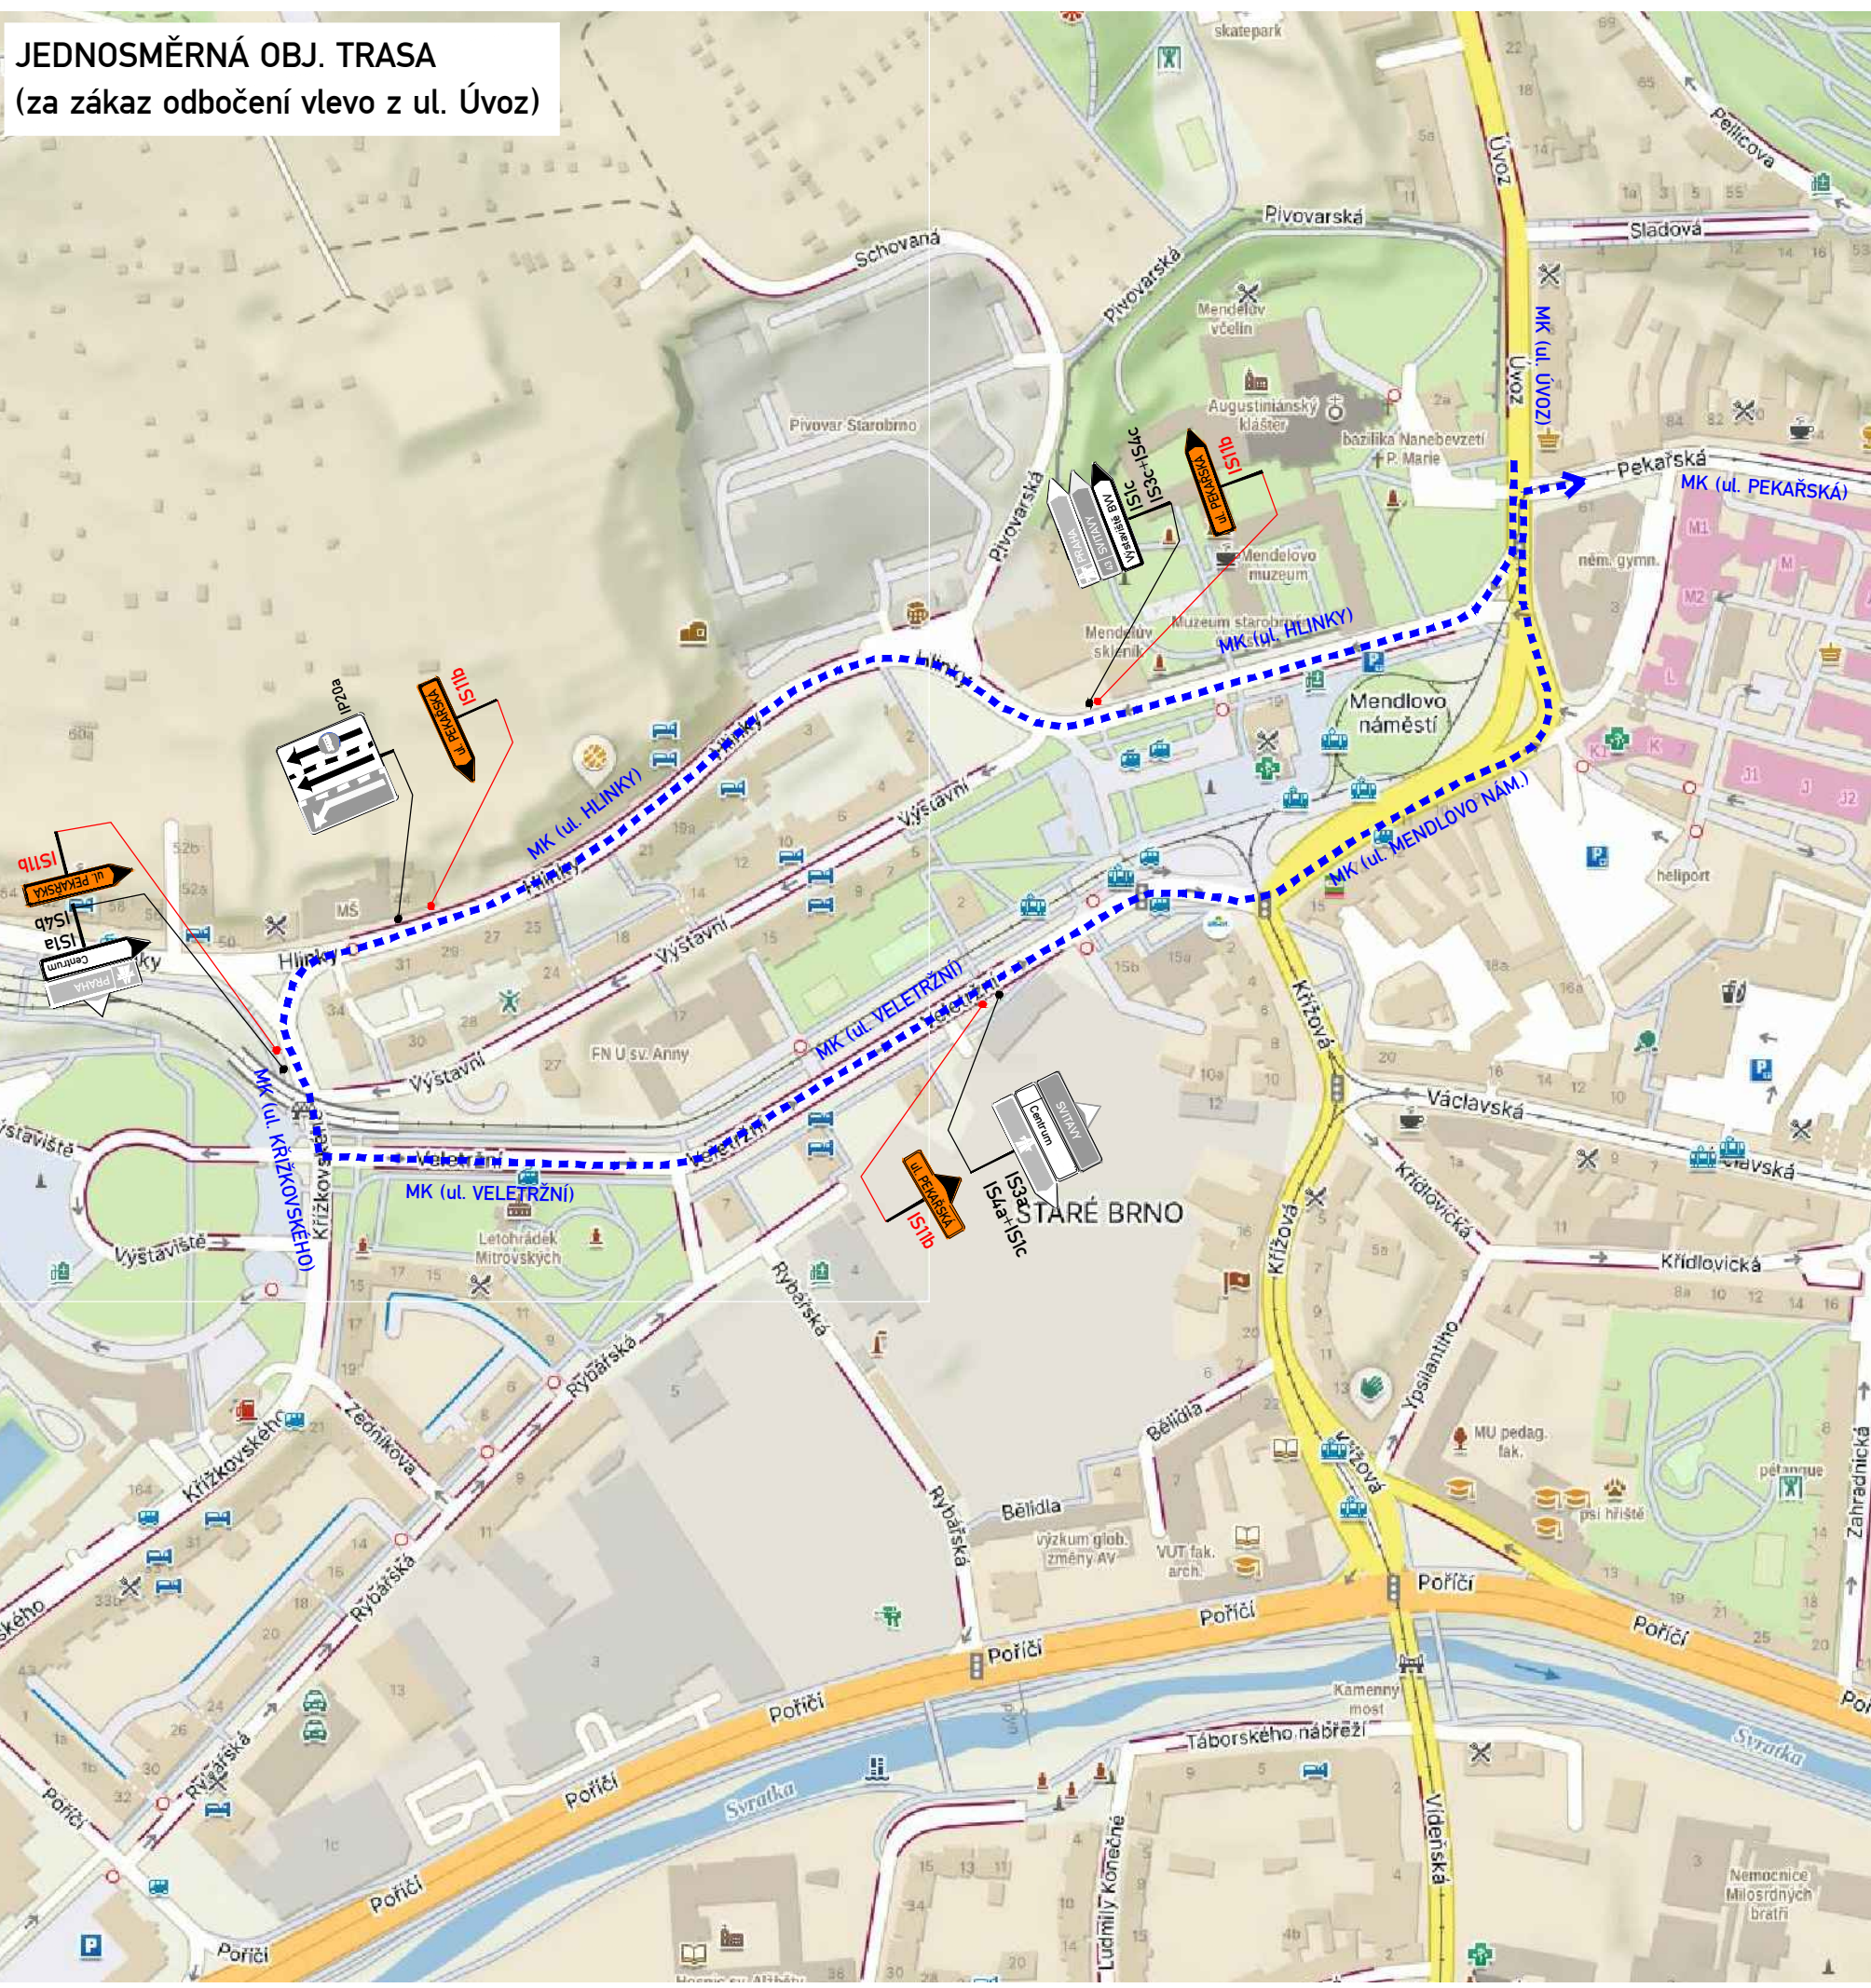


LEGENDA:

	PŘECHODNÉ DOPRAVNÍ ZNAČENÍ (BĚHEM REALIZACE)		PRACOVNÍ MÍSTO [ZÁBOR] - VOZOVKA
	PŘECHODNÉ DOPRAVNÍ ZNAČENÍ OSAZENO 7 DNI PŘED ZAČÁTKEM		PRACOVNÍ MÍSTO [ZÁBOR] - PARK/CHODNÍK
	STÁVAJÍCÍ DOPRAVNÍ ZNAČENÍ		SOUVISEJÍCÍ ZÁBORY [MIMO PRAC. MÍSTO]
	STÁVAJÍCÍ DOPRAVNÍ ZNAČENÍ DOČASNĚ ZRUŠENO DLE POPISU		STÁVAJÍCÍ TRAMVAJOVÁ KOLEJ
	JEDNOSMĚRNÁ OBJÍZDNÁ TRASA		TRASA VODOVODU (VÝKOP)
	STÁVAJÍCÍ POLOHA TROLEJE		TRASA KANALIZACE (VÝKOP)
	ÚPRAVA POLOHY TROLEJE V MÍSTĚ STAVBY		STÁVAJÍCÍ VZD - BÍLÁ BARVA
			STÁVAJÍCÍ VZD - ŽLUTÁ BARVA
			STÁVAJÍCÍ VZD - MODRÁ BARVA
			PŘECHODNÉ VZD

POZNÁMKA:

- STAVBA V DOSTATEČNÉM PŘEDSTIHU ZAJISTÍ INFORMOVÁNÍ MAJITELŮ NEMOVITOSTÍ S VJEZDY O REALIZACI PRACÍ
- Umístění přechodného dopravního značení dle TP č. 65, TP č. 66 a TP č. 133
- Stávající dopravní značení v rozporu s přechodnou úpravou provozu bude zneplatněno skrutkami nebo zakryto.
- Pracovní místo bude odpovídajícím způsobem zabezpečeno dle zákona č. 183/2006 Sb. a zásad BOZP.
- Stavba zajistí bezpečný průchod chodců (KORIDOR PRO CHODCE V MÍSTĚ STAVBY)
- Přechodné DZ B28 bude osazeno 7 dní před začátkem stavby

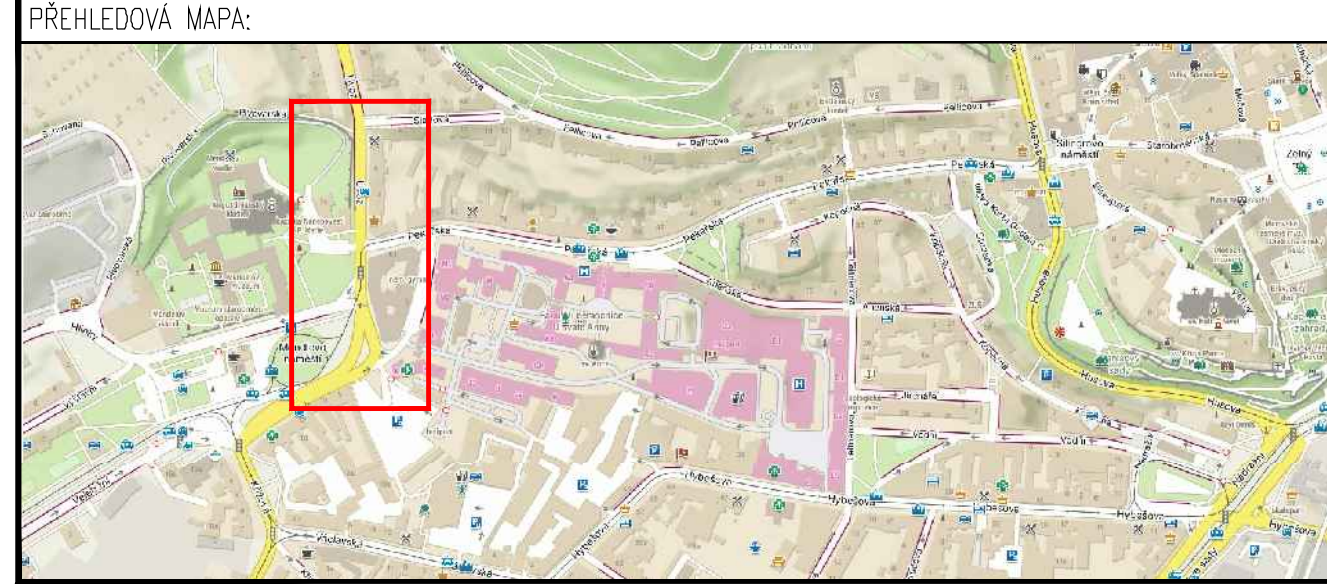

ETAPA I.

ZNAKOM s.r.o. – OLMOUČKA 1177/178, 627 00 BRNO, IČO: 2626 4641, TEL: +420 602 332 710, E-MAIL: ZNAKOM@ZNAKOM.CZ, WEB: WWW.ZNAKOM.CZ			
Vypracoval: Daniel JANCÍK podpis:	Zodpovědný projektant: Daniel JANCÍK podpis:	Technická kontrola: Petr BEDNÁŘ podpis:	

MÍSTO: BRNO, ul. ÚVOZ	Čís. zakázky: 26Z10365
SILNICE: MÍSTNÍ KOMUNIKACE	Čís. revize: 01
INVESTOR: Opavský Staré Brno Řádu sv. Augustína, Mendlovo náměstí 157/1 603 00	Datum: 05/2026
Akce: GYMNAZIUM MATKY DOBRÉ RADY - přípojka vodovodu a kanalizace	Farmát: 297x1450
	Meritko: RDS
Příloha: PŘECHODNÁ ÚPRAVA PROVOZU ETAPA I.	Čís. přílohy: 1.1