

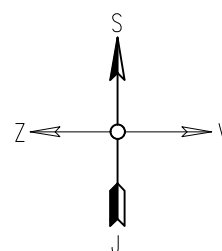


PŘEHLEDOVÁ MAPA:

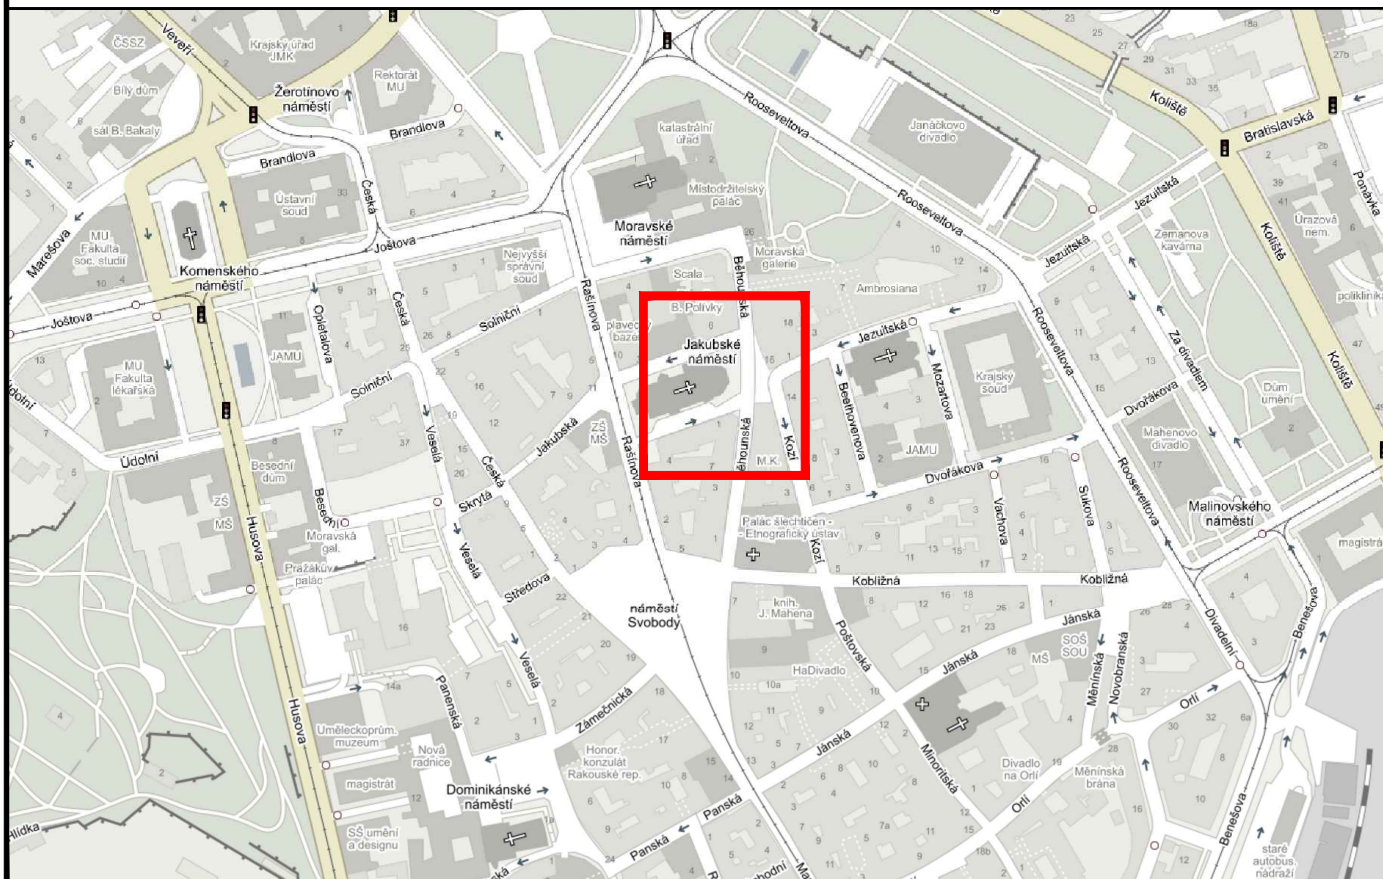

ZNAKOM s.r.o. – OLOMOUCKÁ 1177/178, 627 00 BRNO, TEL. 602 593 383, ZNAKOM@ZNAKOM.CZ			
Vypracoval: Štěpán ŘEZNÍK podpis: 	Zodpovědný projektant: Štěpán ŘEZNÍK podpis: 	Ředitel/Technická kontrola: Petr Bednář podpis: 	 ZNAKOM s.r.o., OLOMOUCKÁ 178, 627 00 BRNO

Místo:	BRNO – JAKUBSKÉ NÁMĚSTÍ	Číslo zak.:	26Z010960
Komunikace:	místní	Formát:	A4
Staničení úseku:	–	Datum:	6/2026
Akce:	JAKUBSKÉ NÁM - ŠERMÍŘSKÁ EXHIBICE BRNO 2026		
Obsah:	PŘECHODNÁ ÚPRAVA PROVOZU		
			Číslo přílohy: 0

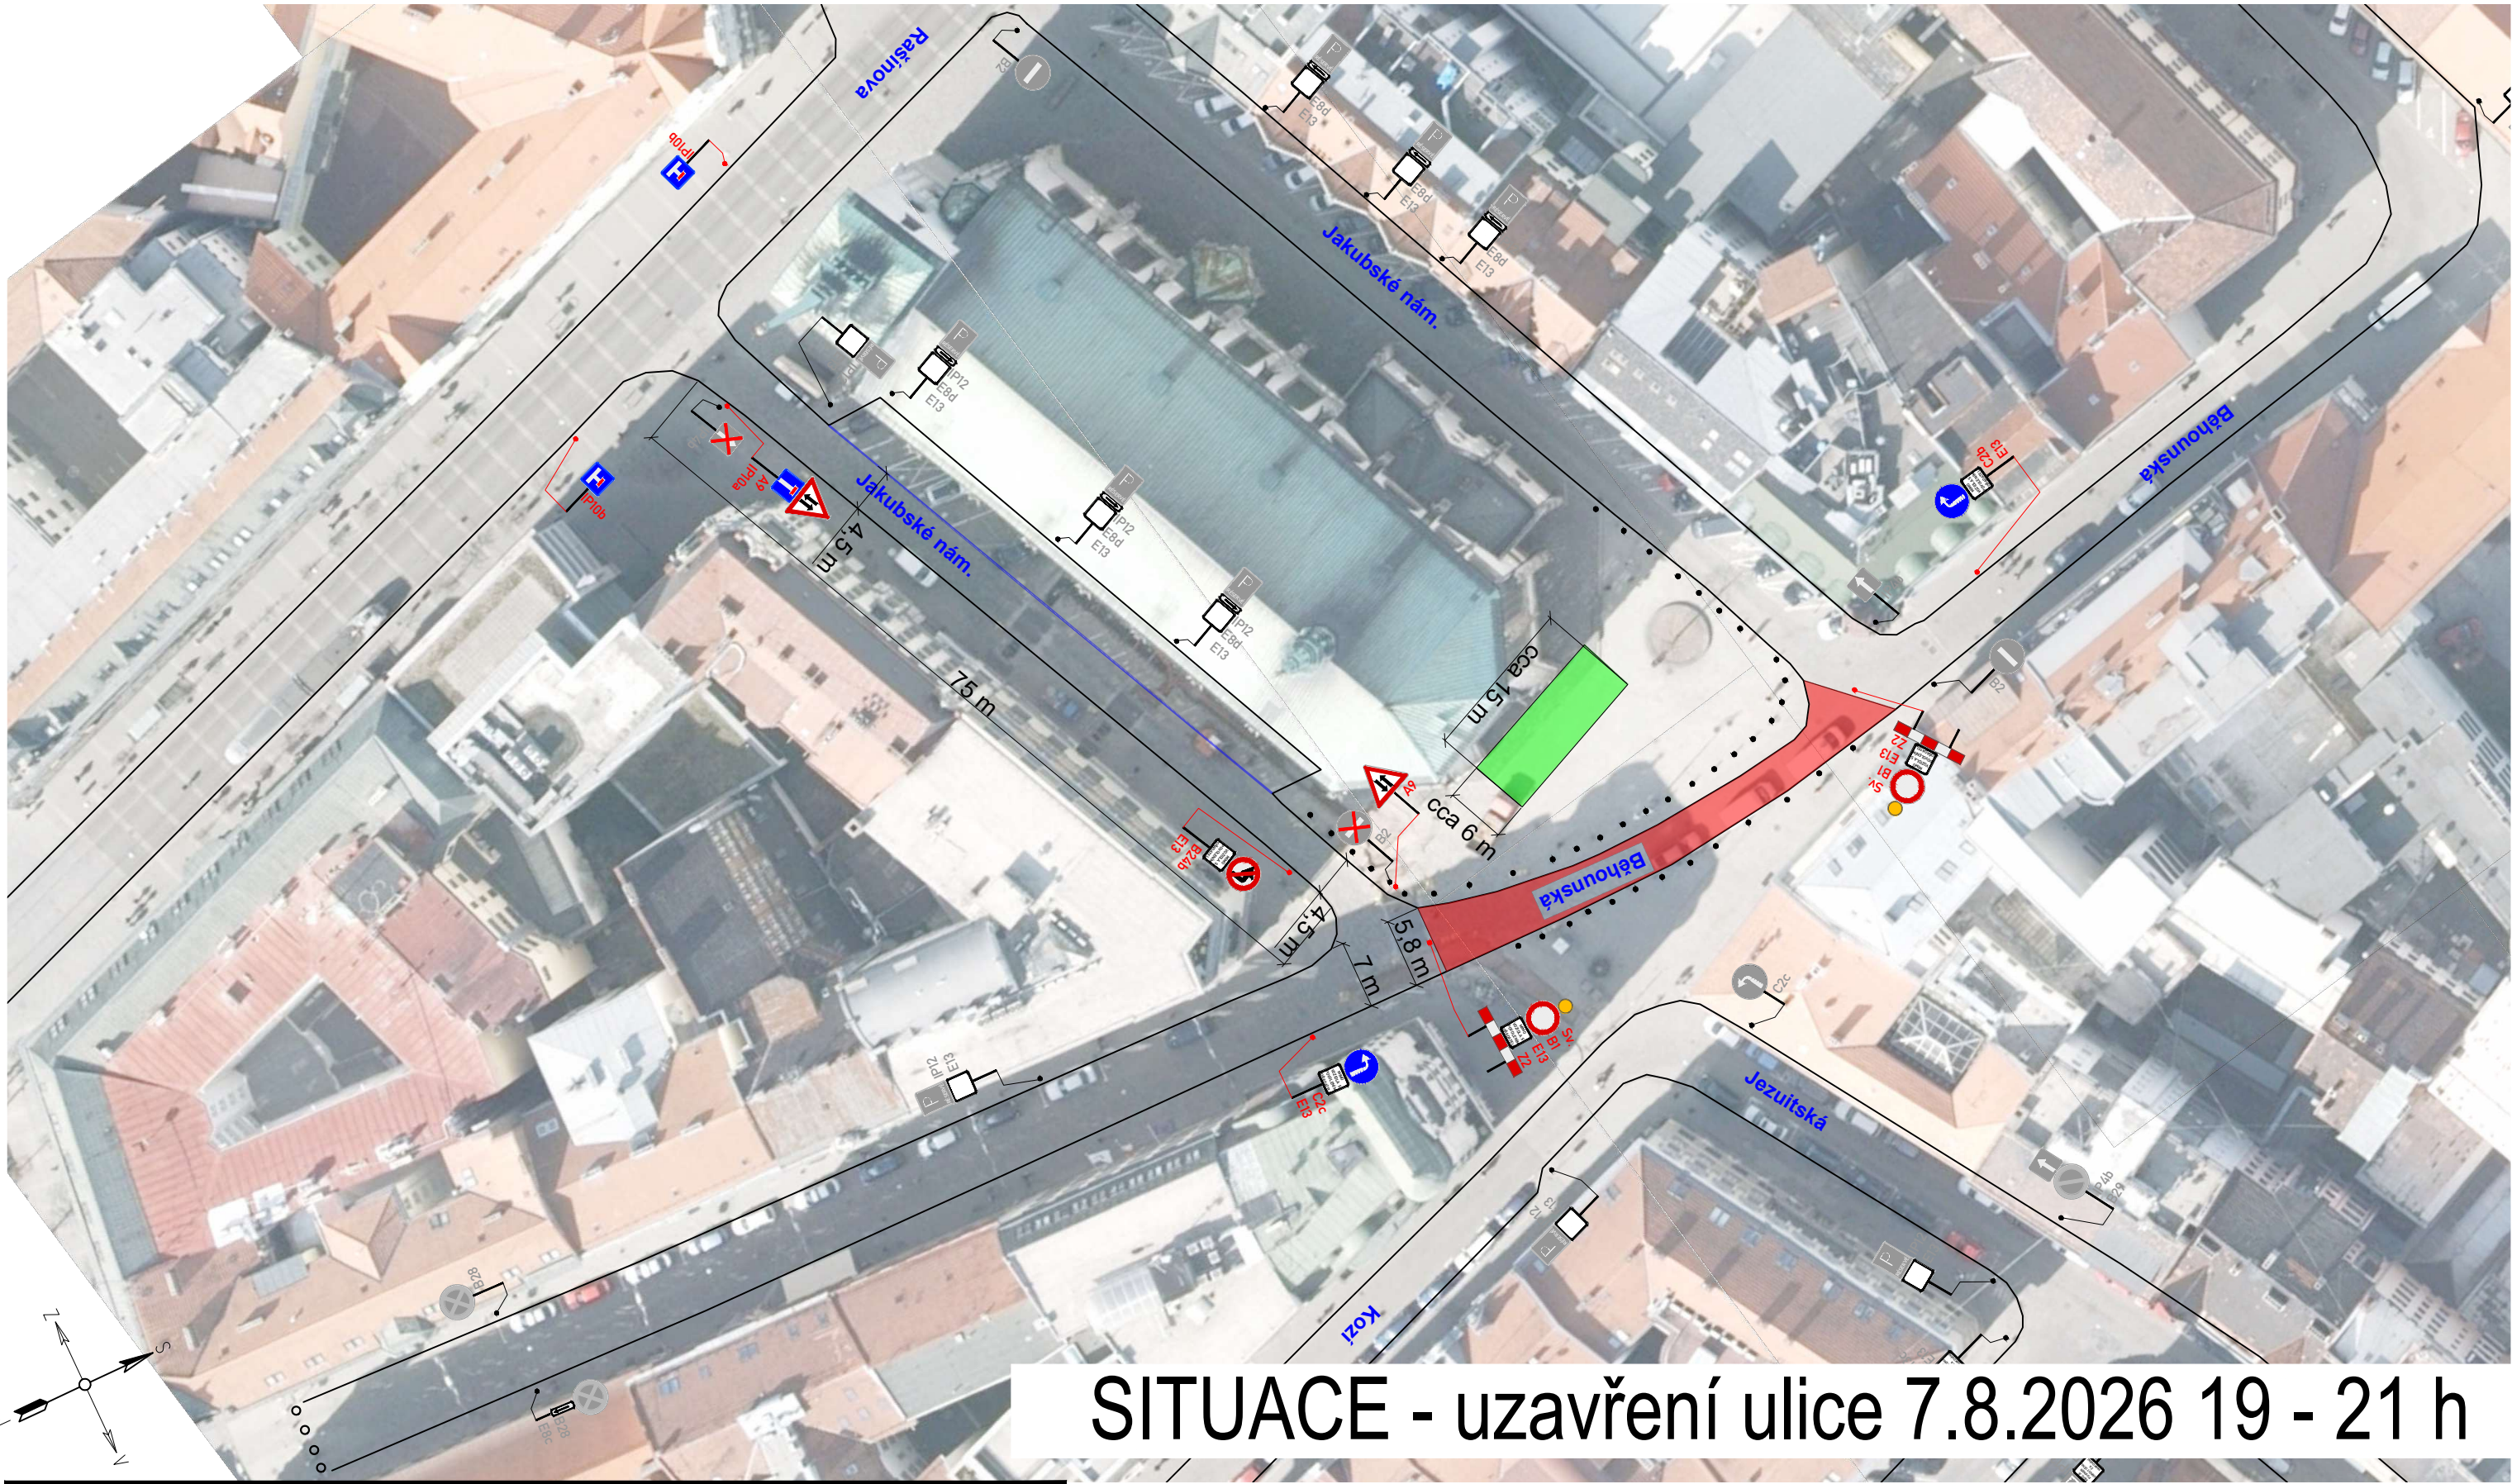

SITUACE - uzavření ulice 7.8.2026 19 - 21 h

LEGENDA:



A15 PŘECHODNÉ DOPRAVNÍ ZNAČENÍ




IP4 STÁVAJÍCÍ DOPRAVNÍ ZNAČENÍ



ZÁBOR PRO ŠERMÍŘSKOU EXHIBICI



UZAVÍRKA ULICE

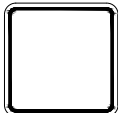

MIMO VOZIDLA S POVOLENÍM POŘADATELE



IP4 STÁVAJÍCÍ DOPRAVNÍ ZNAČENÍ DOČASNĚ ZRUŠENÉ

POZNÁMKA:

- Umístění přechodného dopravního značení dle TP č.66 (Zásady pro označování pracovních míst na pozemních komunikacích)

Místo:	BRNO – JAKUBSKÉ NÁMĚSTÍ	Číslo zak.:	26Z010960
Komunikace:	místní	Formát:	A3
Staničení úseku:	–	Datum:	6/2026
Akce:	JAKUBSKÉ NÁM - ŠERMÍŘSKÁ EXHIBICE BRNO 2026	Číslo přílohy:	
Obsah:	PŘECHODNÉ DOPRAVNÍ ZNAČENÍ	1	