


SITUACE PŘECHODNÉHO DOPRAVNÍHO ZNAČENÍ  
ULICE PŘÍSTAVNÍ - OPRAVA KOMUNIKACE

ETAPA I

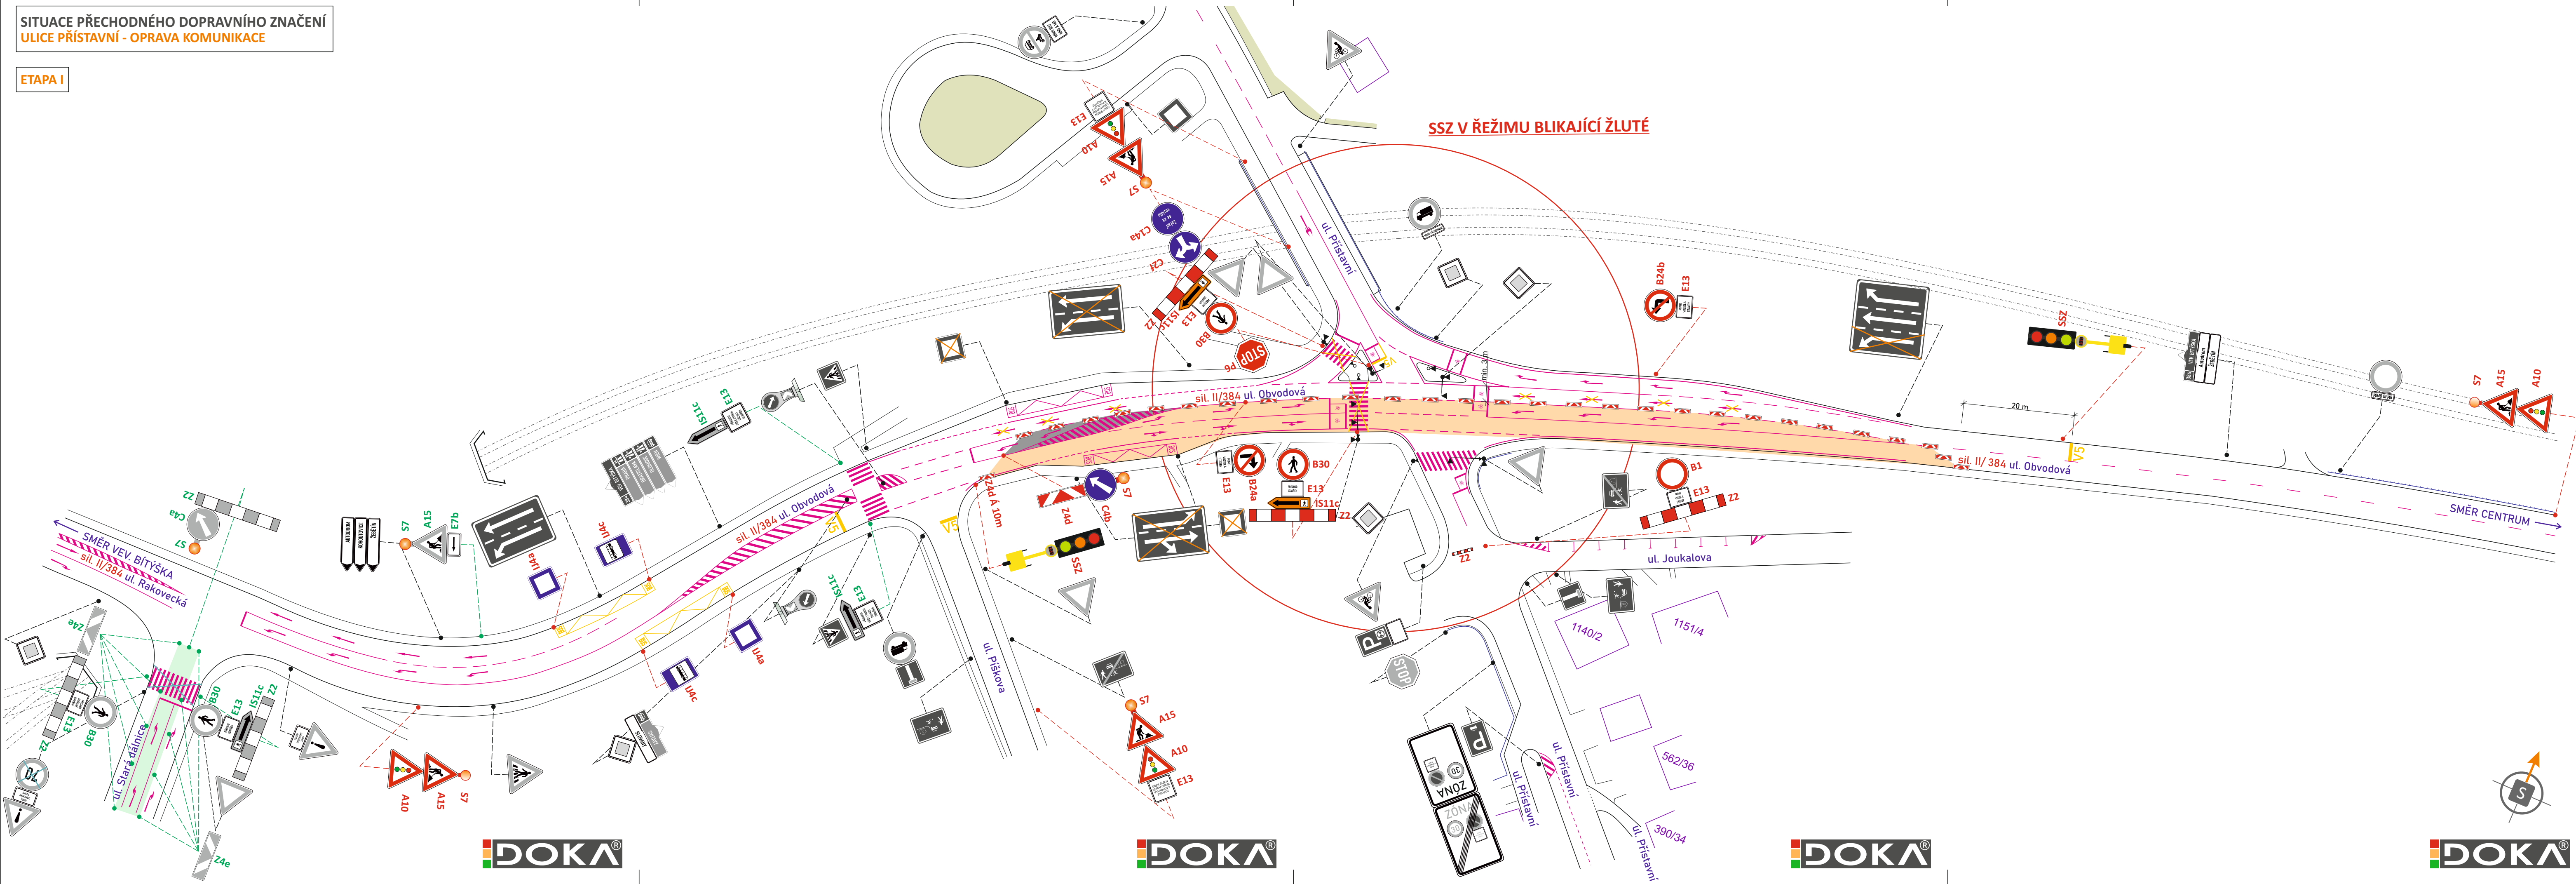

LEGENDA

- TRVALÉ SVISLÉ DOPRAVNÍ ZNAČENÍ
- PŘECHODNÉ SVISLÉ DOPRAVNÍ ZNAČENÍ  
STANOVÍ MMB OD
- TRVALÉ SVISLÉ DOPRAVNÍ ZNAČENÍ  
DOČASNĚ ZNEPLATNĚNO
- PŘECHODNÉ SVISLÉ DOPRAVNÍ ZNAČENÍ  
STANOVENO V RÁMCI AKCE „III/3844 Brno, Stará dálnice“
- PRACOVNÍ ZÁBOR (cca 194 m)
- PRACOVNÍ ZÁBOR  
V RÁMCI AKCE „III/3844 Brno, Stará dálnice“
- BEZPEČNOSTNÍ ZÁBOR (cca 30 m)
- VODOROVNÉ DOPRAVNÍ ZNAČENÍ DLE TP 133
- SVĚTELNÉ SIGNALIZAČNÍ ZAŘÍZENÍ

POZNÁMKA:  
PŘECHODNÉ DOPRAVNÍ ZNAČENÍ BUDE OSAŽENO DLE TP 65, 66 A 133.  
TRVALÉ DOPRAVNÍ ZNAČENÍ, KTERÉ BUDE V ROZPORU S PŘECHODNOU ÚPRAVOU PROVOZU, BUDE ZNEPLATNĚNO.



POTVRZENÍ PLATNOSTI DOKUMENTACE:  
POLICIE ČESKÉ REPUBLIKY - DOPRAVNÍ INSPEKTORÁT BRNO-MĚSTO:

c.j. MMB0404660/2026/TOMS



- Svislé dopravní značení
- Vodorovné dopravní značení
- Provizorní dopravní značení
- Projektování dopravního značení

|                       |                                     |            |   |
|-----------------------|-------------------------------------|------------|---|
| ZODPOVĚDNÝ PROJEKTANT | Bc. Jakub LACH                      |            | <b>DOKA</b><br>DOKA, s.r.o.<br>Na návsi 11/5, Holásky, 620 00 Brno<br>IČ: 63471752, DIČ: CZ63471752<br>e-mail: info@dokadz.cz<br>www.dokadz.cz |
| VYPRACOVAL            | Bc. Denisa STEHLÍKOVÁ               |            |   |
| KRESLIL               | Bc. Denisa STEHLÍKOVÁ               |            |   |
| KONTROLOVAL           | Bc. Matěj ČERVENÁK                  |            |   |
| KRAJ: JIHO-MORAVSKÝ   | OKRES: BRNO-MĚSTO                   | KÚ: BYSTRC | DATUM<br>7/2026   |
| STAVBA:               | ULICE PŘÍSTAVNÍ - OPRAVA KOMUNIKACE |            | FORMÁT<br>6x A4   |
| NÁZEV VÝKRESU:        | SITUACE OBJÍZDNÝCH TRAS             |            | MĚŘÍTKO<br>-----   |
|                       |                                     |            | ÚČEL<br>RDS   |
|                       |                                     |            | ARCHIVNÍ ČÍS.<br>2026161   |
|                       |                                     |            | ČÍS. SOUPRAVY<br>ČÍS. PŘÍLOHY<br>la   |


SITUACE ŠIRŠÍCH VZTAHŮ  
ULICE PŘÍSTAVNÍ - OPRAVA KOMUNIKACE

DETAIL ETAPY I

LEGENDA

- TRVALÉ SVISLÉ DOPRAVNÍ ZNAČENÍ
- PŘECHODNÉ SVISLÉ DOPRAVNÍ ZNAČENÍ  
STANOVÍ MMB OD
- PŘECHODNÉ SVISLÉ DOPRAVNÍ ZNAČENÍ  
STANOVENO V RÁMCI AKCE „Branka, Bystrcká - Oprava komunikace“
- UZAVŘENÝ ÚSEK
- OPRAVOVANÝ ÚSEK  
V RÁMCI AKCE „III/3844 Brno, Stará dálnice“

POZNÁMKA:  
PŘECHODNÉ DOPRAVNÍ ZNAČENÍ BUDE OSAZENO DLE TP 65 A 66.  
TRVALÉ DOPRAVNÍ ZNAČENÍ, KTERÉ BUDE V ROZPORU S PŘECHODNOU ÚPRAVOU PROVOZU, BUDE ZNEPLATNĚNO.

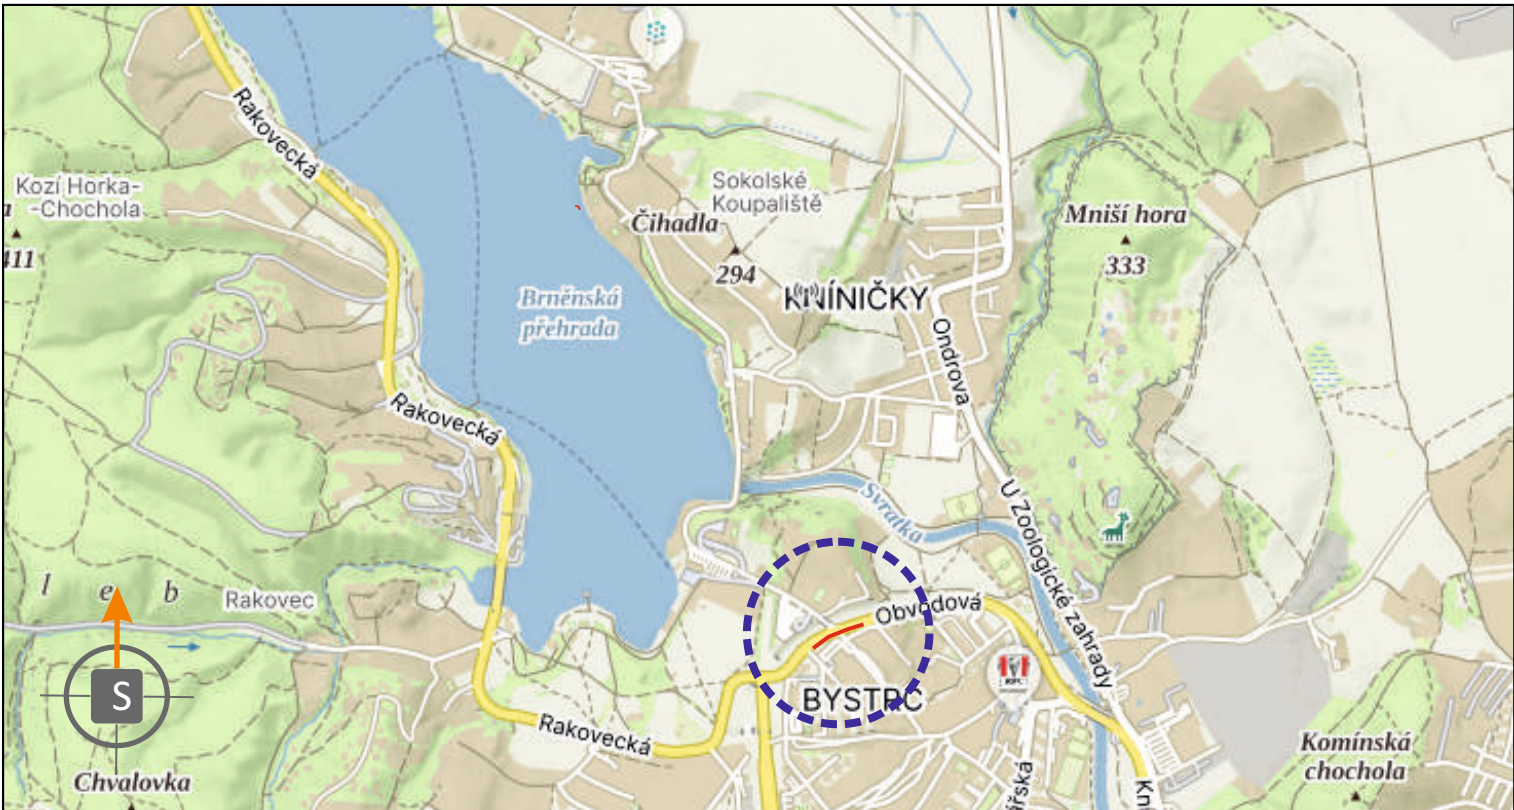

POTVRZENÍ PLATNOSTI DOKUMENTACE:  
POLICE ČESKÉ REPUBLIKY - DOPRAVNÍ INSPEKTORÁT BRNO-MĚSTO:

DOKA

JÍŽ VÍCE NEŽ

10 LET

PRO VÁS NA ZNAČKÁCH

- Svislé dopravní značení
- Vodorovné dopravní značení
- Provizorní dopravní značení
- Projektování dopravního značení

|                       |                       |            |                                     |               |              |
|-----------------------|-----------------------|------------|-------------------------------------|---------------|--------------|
| ZODPOVĚDNÝ PROJEKTANT | Bc. Jakub LACH        |            | DOKA                                | DATUM         | 7/2026       |
| VYPRACOVAL            | Bc. Denisa STEHLÍKOVÁ |            | DOKA, s.r.o.                        | FORMÁT        | 8x A4        |
| KRESLIL               | Bc. Denisa STEHLÍKOVÁ |            | Na násvi 11/5, Holásky, 620 00 Brno | MĚŘÍTKO       | -----        |
| KONTROLOVAL           | Bc. Matěj ČERVENÁK    |            | iČ: 63471752, DIČ: CZ63471752       | ÚČEL          | RDS          |
| KRAJ: JIHOVYŠKÝ       | OKRES: BRNO-MĚSTO     | KÚ: BYSTRČ | e-mail: info@dokad.cz               | ARCHIVNÍ ČÍS. | 2026161      |
| STAVBA:               |                       |            | www.dokad.cz                        | ČÍS. SOUPRAVY | ČÍS. PŘÍLOHY |
|                       |                       |            |                                     |               | 1b           |

ULICE PŘÍSTAVNÍ - OPRAVA KOMUNIKACE

NÁZEV VÝKRESU:  
SITUACE ŠIRŠÍCH VZTAHŮ


MAPPY.CZ

© Seznam.cz a.s. a další


DOKA

DOKA

DOKA

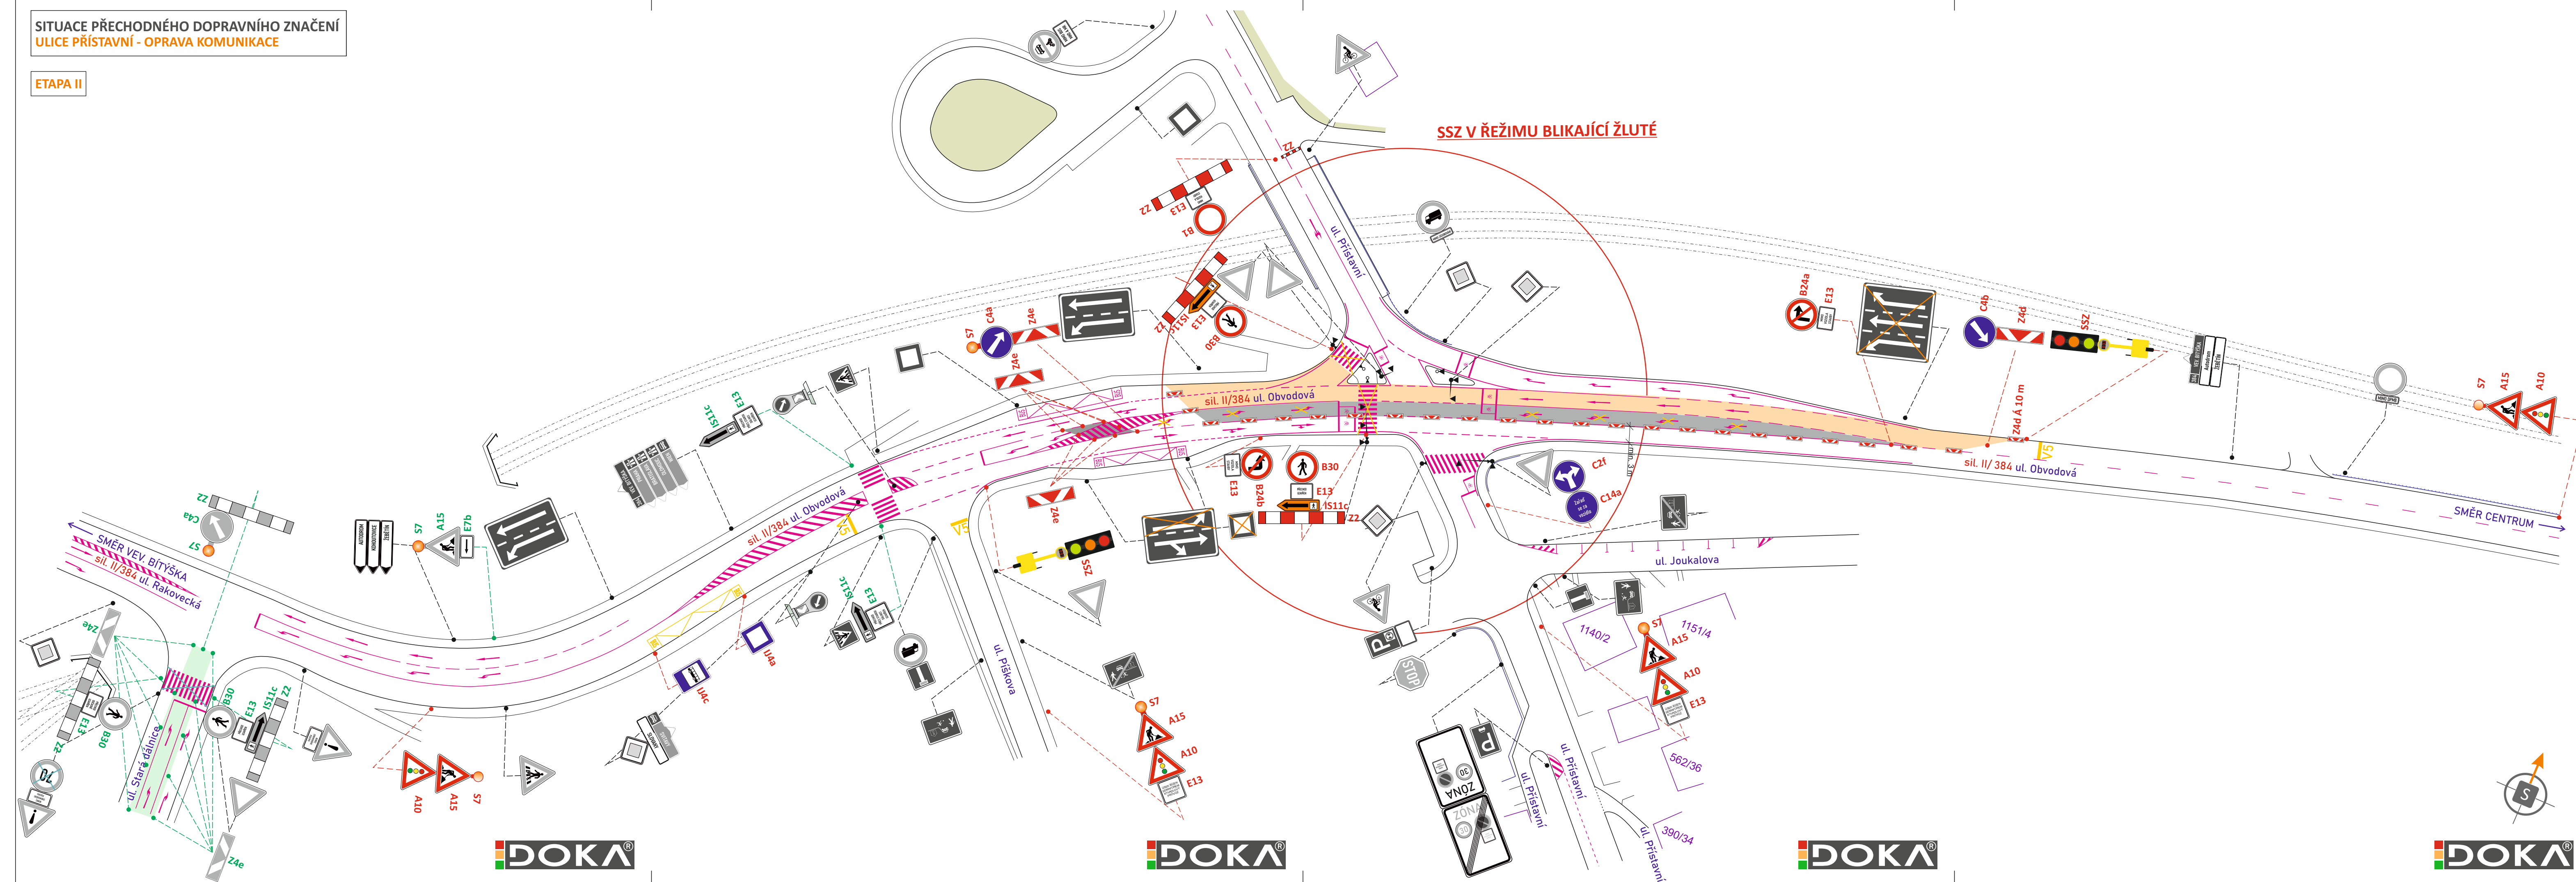

## LEGENDA

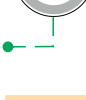- 
    - **TRVALÉ SVISLÉ DOPRAVNÍ ZNAČENÍ**
  - 
    - **PŘECHODNÉ SVISLÉ DOPRAVNÍ ZNAČENÍ**  
**STANOVÍ MMB OD**
  - 
    - **TRVALÉ SVISLÉ DOPRAVNÍ ZNAČENÍ**  
**DOČASNĚ ZNEPLATNĚNO**
  - 
    - **PŘECHODNÉ SVISLÉ DOPRAVNÍ ZNAČENÍ**  
**STANOVENO V RÁMCÍ AKCE „III/3844 Brno, Stará dálnice“**
  - 
    - **PRACOVNÍ ZÁBOR** (cca 142 m)
  - 
    - **BEZPEČNOSTNÍ ZÁBOR** (cca 142 m)
  - 
    - **PRACOVNÍ ZÁBOR**  
**V RÁMCÍ AKCE „III/3844 Brno, Stará dálnice“**
  - 
    - **VODOROVNÉ DOPRAVNÍ ZNAČENÍ DLE TP 133**
  - 
    - **SVĚTELNÉ SIGNALIZAČNÍ ZAŘÍZENÍ**

**POZNÁMKA:**  
PŘECHODNÉ DOPRAVNÍ ZNAČENÍ BUDE OSAZENO DLE TP 65, 66 A 133.  
TRVALÉ DOPRAVNÍ ZNAČENÍ, KTERÉ BUDE V ROZPORU S PŘECHODNOU ÚPRAVOU PROVOZU, BUDE ZNEPLATNĚNO.




|                                                            |
|------------------------------------------------------------|
| POTVRZENÍ PLATNOSTI DOKUMENTACE:                           |
| POLICIE ČESKÉ REPUBLIKY - DOPRAVNÍ INSPEKTORÁT BRNO-MĚSTO: |



- Svisle dopravní značení
- Vodorovné dopravní značení
- Provizorní dopravní značení
- Projektování dopravního značení

|                                     |                         |                                                                                      |   |              |
|-------------------------------------|-------------------------|--------------------------------------------------------------------------------------|---|--------------|
| ZODPOVĚDNÝ PROJEKTANT               | Bc. Jakub LACH          |                                                                                      | <br>DOKA, s.r.o.<br>Na násvi 11/5, Holásky, 620 00 Brno<br>IČ: 63471752, DIČ: CZ63471752<br>e-mail: info@dokadz.cz<br><a href="http://www.dokadz.cz">www.dokadz.cz</a> <b>mob.: 603 881 90</b> |              |
| VYPRACOVAL                          | Bc. Denisa STEHLÍKOVÁ   |   |   |              |
| KRESLIL                             | Bc. Denisa STEHLÍKOVÁ   |   |   |              |
| KONTROLOVAL                         | Bc. Matěj ČERVENÁK      |  |   |              |
| KRAJ: JIHO MORAVSKÝ                 | OKRES: BRNO-MĚSTO       | KÚ: BYSTRC                                                                           | DATUM   | 7/2026       |
| STAVBA:                             |                         |                                                                                      | FORMÁT   | 6x A4        |
| ULICE PŘÍSTAVNÍ - OPRAVA KOMUNIKACE |                         |                                                                                      | MĚŘÍTKO   | -----        |
|                                     |                         |                                                                                      | ÚČEL   | RDS          |
|                                     |                         |                                                                                      | ARCHIVNÍ ČÍS.   | 2026161      |
| NÁZEV VÝKRESU:                      | SITUACE OBJÍZDNÝCH TRAS |                                                                                      | ČÍS. SOUPRAVY   | ČÍS. PŘÍLOHY |
|                                     |                         |                                                                                      |   | Ila          |

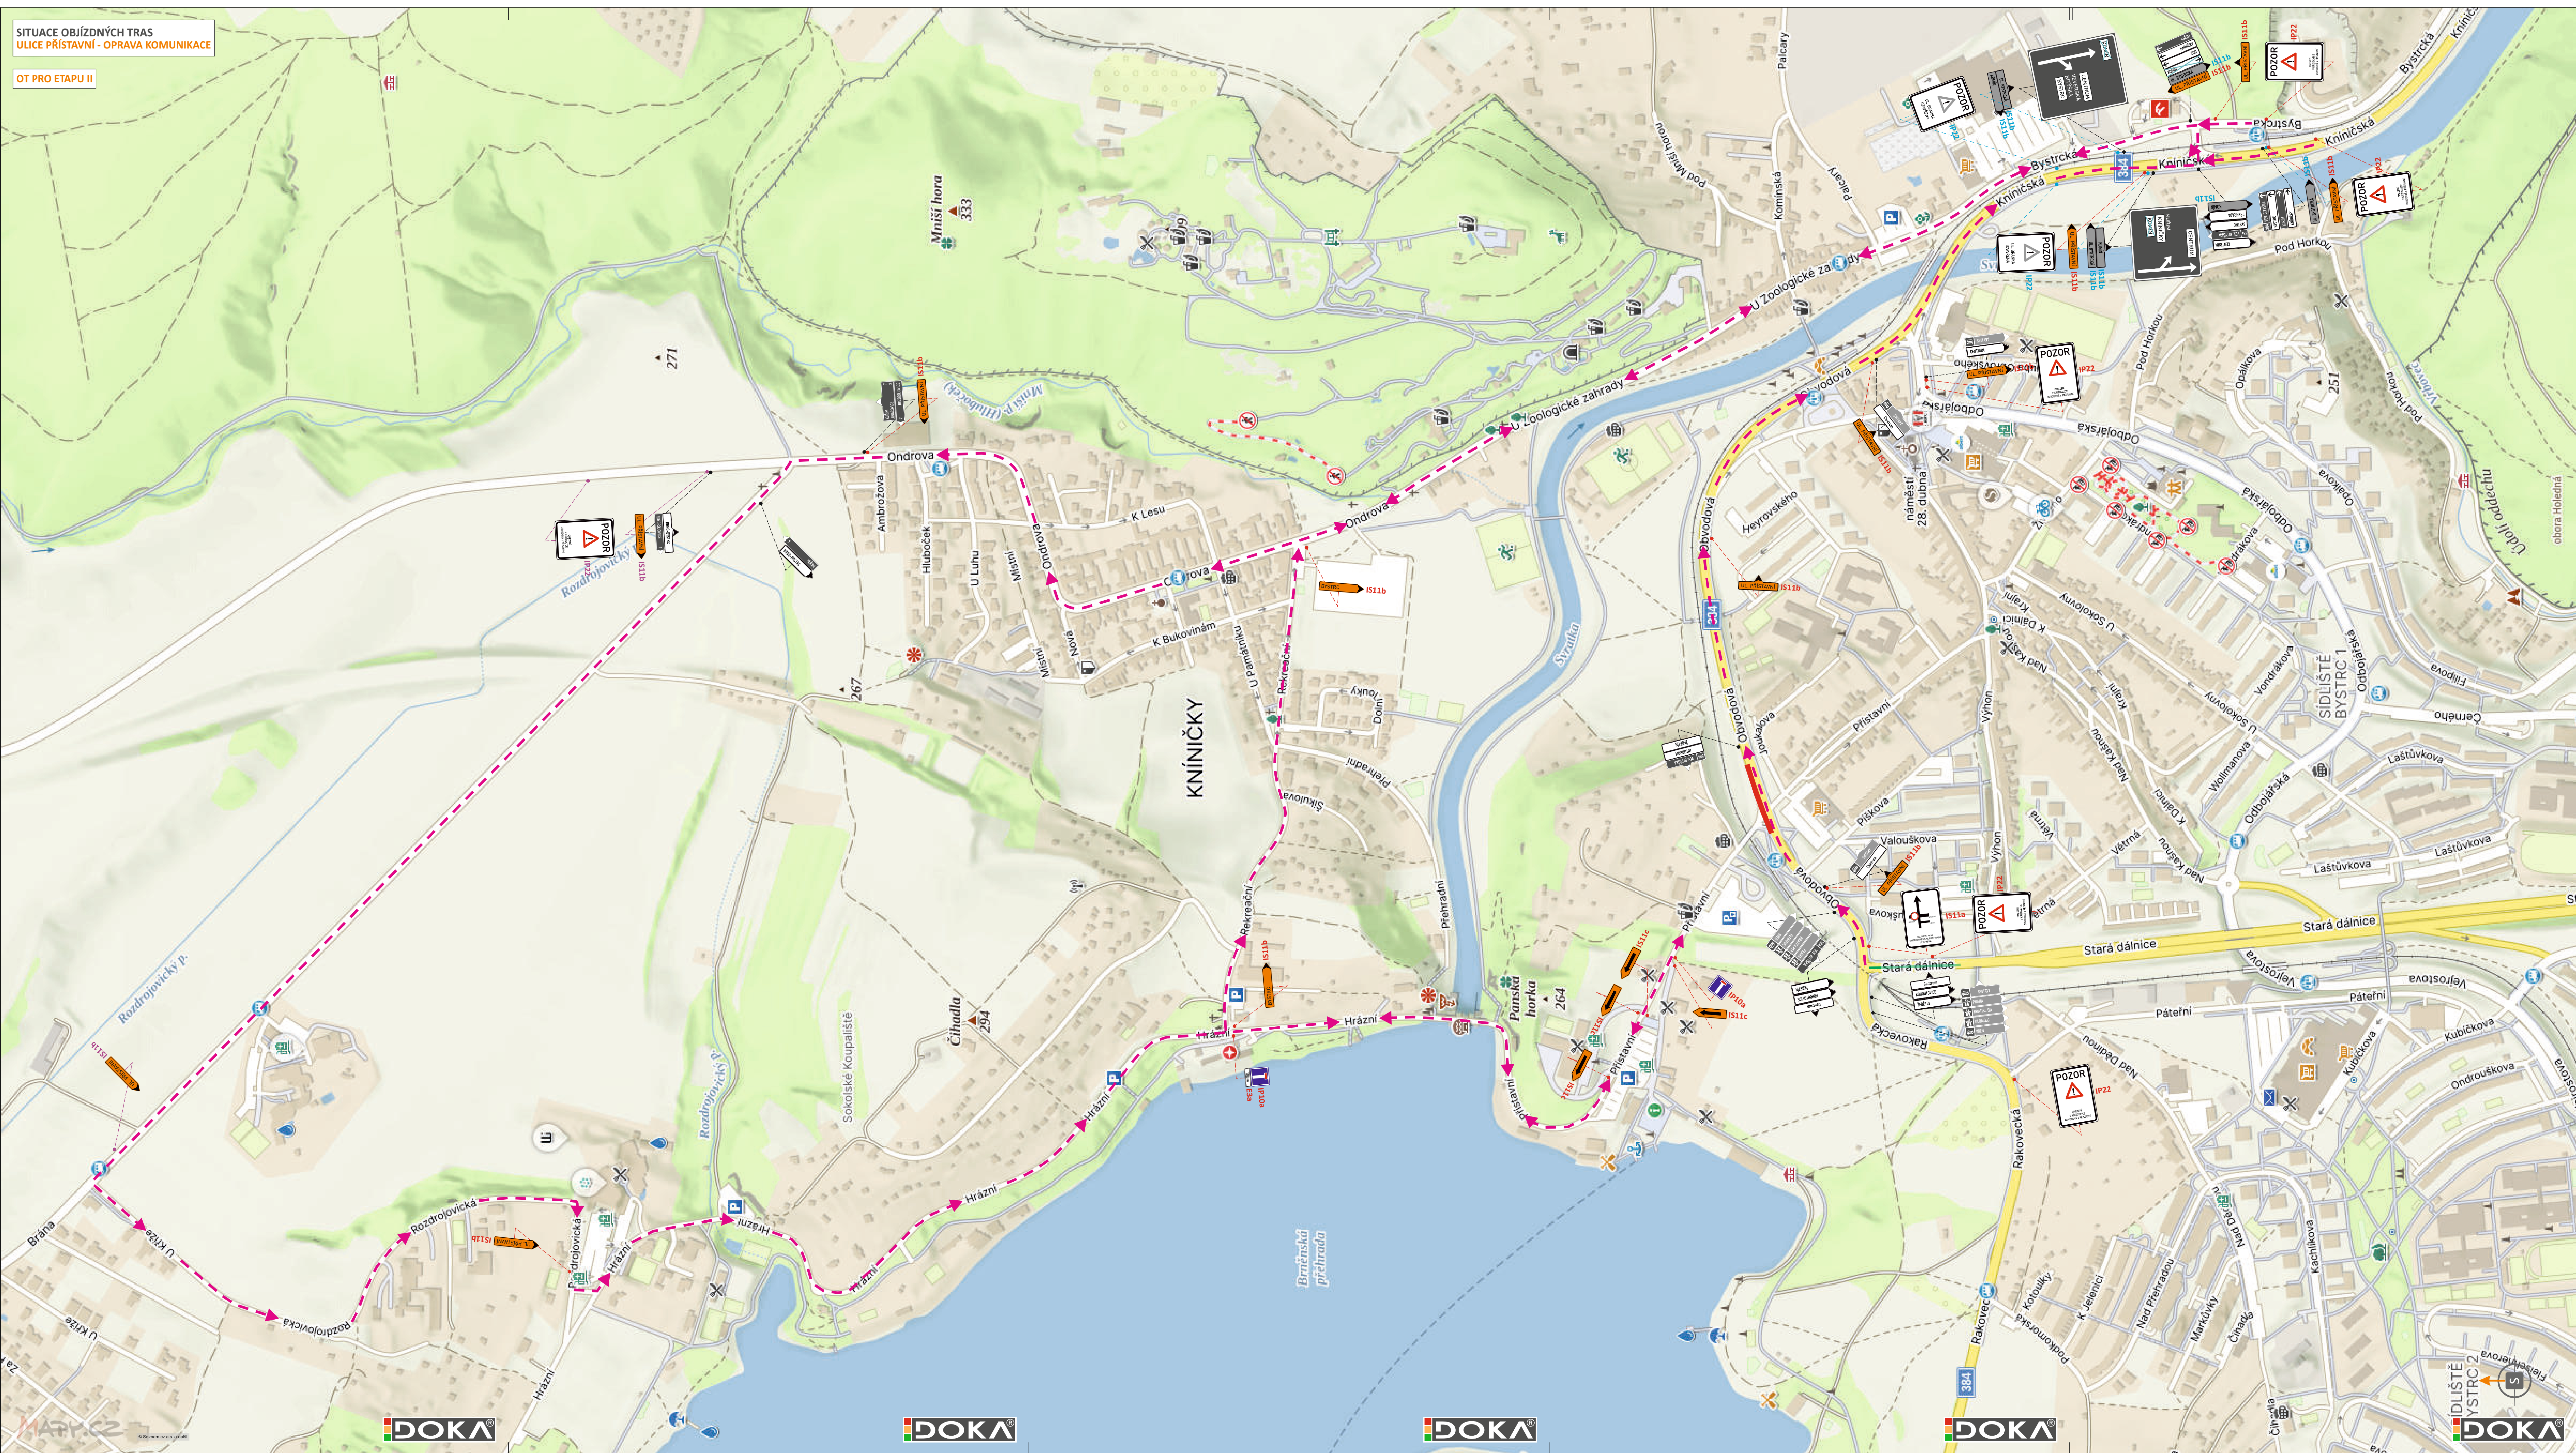

**LEGENDA**

- TRVALÉ SVISLÉ DOPRAVNÍ ZNAČENÍ
- PŘECHODNÉ SVISLÉ DOPRAVNÍ ZNAČENÍ  
STANOVÍ MMB OD
- PŘECHODNÉ SVISLÉ DOPRAVNÍ ZNAČENÍ  
STANOVÍ MEU KUŘIM OD
- PŘECHODNÉ SVISLÉ DOPRAVNÍ ZNAČENÍ  
STANOVENO V RÁMCI AKCE „Branka, Bystrcká - Oprava komunikace“
- UZAVŘENÝ ÚSEK
- OPRAVOVANÝ ÚSEK  
V RÁMCI AKCE „III/3844 Brno, Stará dálnice“
- OBJÍZDNÁ TRASA

**POZNÁMKA:**  
PŘECHODNÉ DOPRAVNÍ ZNAČENÍ BUDE OSAŽENO DLE TP 65 A 66.  
TRVALÉ DOPRAVNÍ ZNAČENÍ, KTERÉ BUDE V ROZPORU S PŘECHODNOU ÚPRAVOU PROVOZU, BUDE ZNEPLATNĚNO.

POTVRZENÍ PLATNOSTI DOKUMENTACE:  
POLICE ČESKÉ REPUBLIKY - DOPRAVNÍ INSPEKTORÁT BRNO-MĚSTO:

**DOKA** **OLET** **12 VÍCE NEŽ 100 VÁS NA ZNAČKÁCH**

• Svislé dopravní značení  
• Vodorovné dopravní značení  
• Provozovní dopravní značení  
• Projektování dopravního značení

|                       |                       |            |
|-----------------------|-----------------------|------------|
| ZODPOVĚDNÝ PROJEKTANT | Bc. Jakub LACH        | KÚ: BYSTRC |
| VYPRACOVAL            | Bc. Denisa STEHLÍKOVÁ |            |
| KRESLIL               | Bc. Denisa STEHLÍKOVÁ |            |
| KONTROLOVAL           | Bc. Matěj ČERVENÁK    |            |
| KRAJ: JIHOMORAVSKÝ    | OKRES: BRNO-MĚSTO     |            |
| STAVBA:               |                       |            |

**ULICE PŘÍSTAVNÍ - OPRAVA KOMUNIKACE**

|               |              |
|---------------|--------------|
| DATUM         | 7/2026       |
| FORMÁT        | 12x A4       |
| MĚŘÍTKO       | -----        |
| ÚČEL          | RDS          |
| ARCHIVNÍ ČÍS. | 2026161      |
| ČÍS. SOUPRAVY | ČÍS. PŘÍLOHY |

iiib