


SITUACE PŘECHODNÉHO DOPRAVNÍHO ZNAČENÍ

Rekonstrukce a dostavba areálu Údolní 53

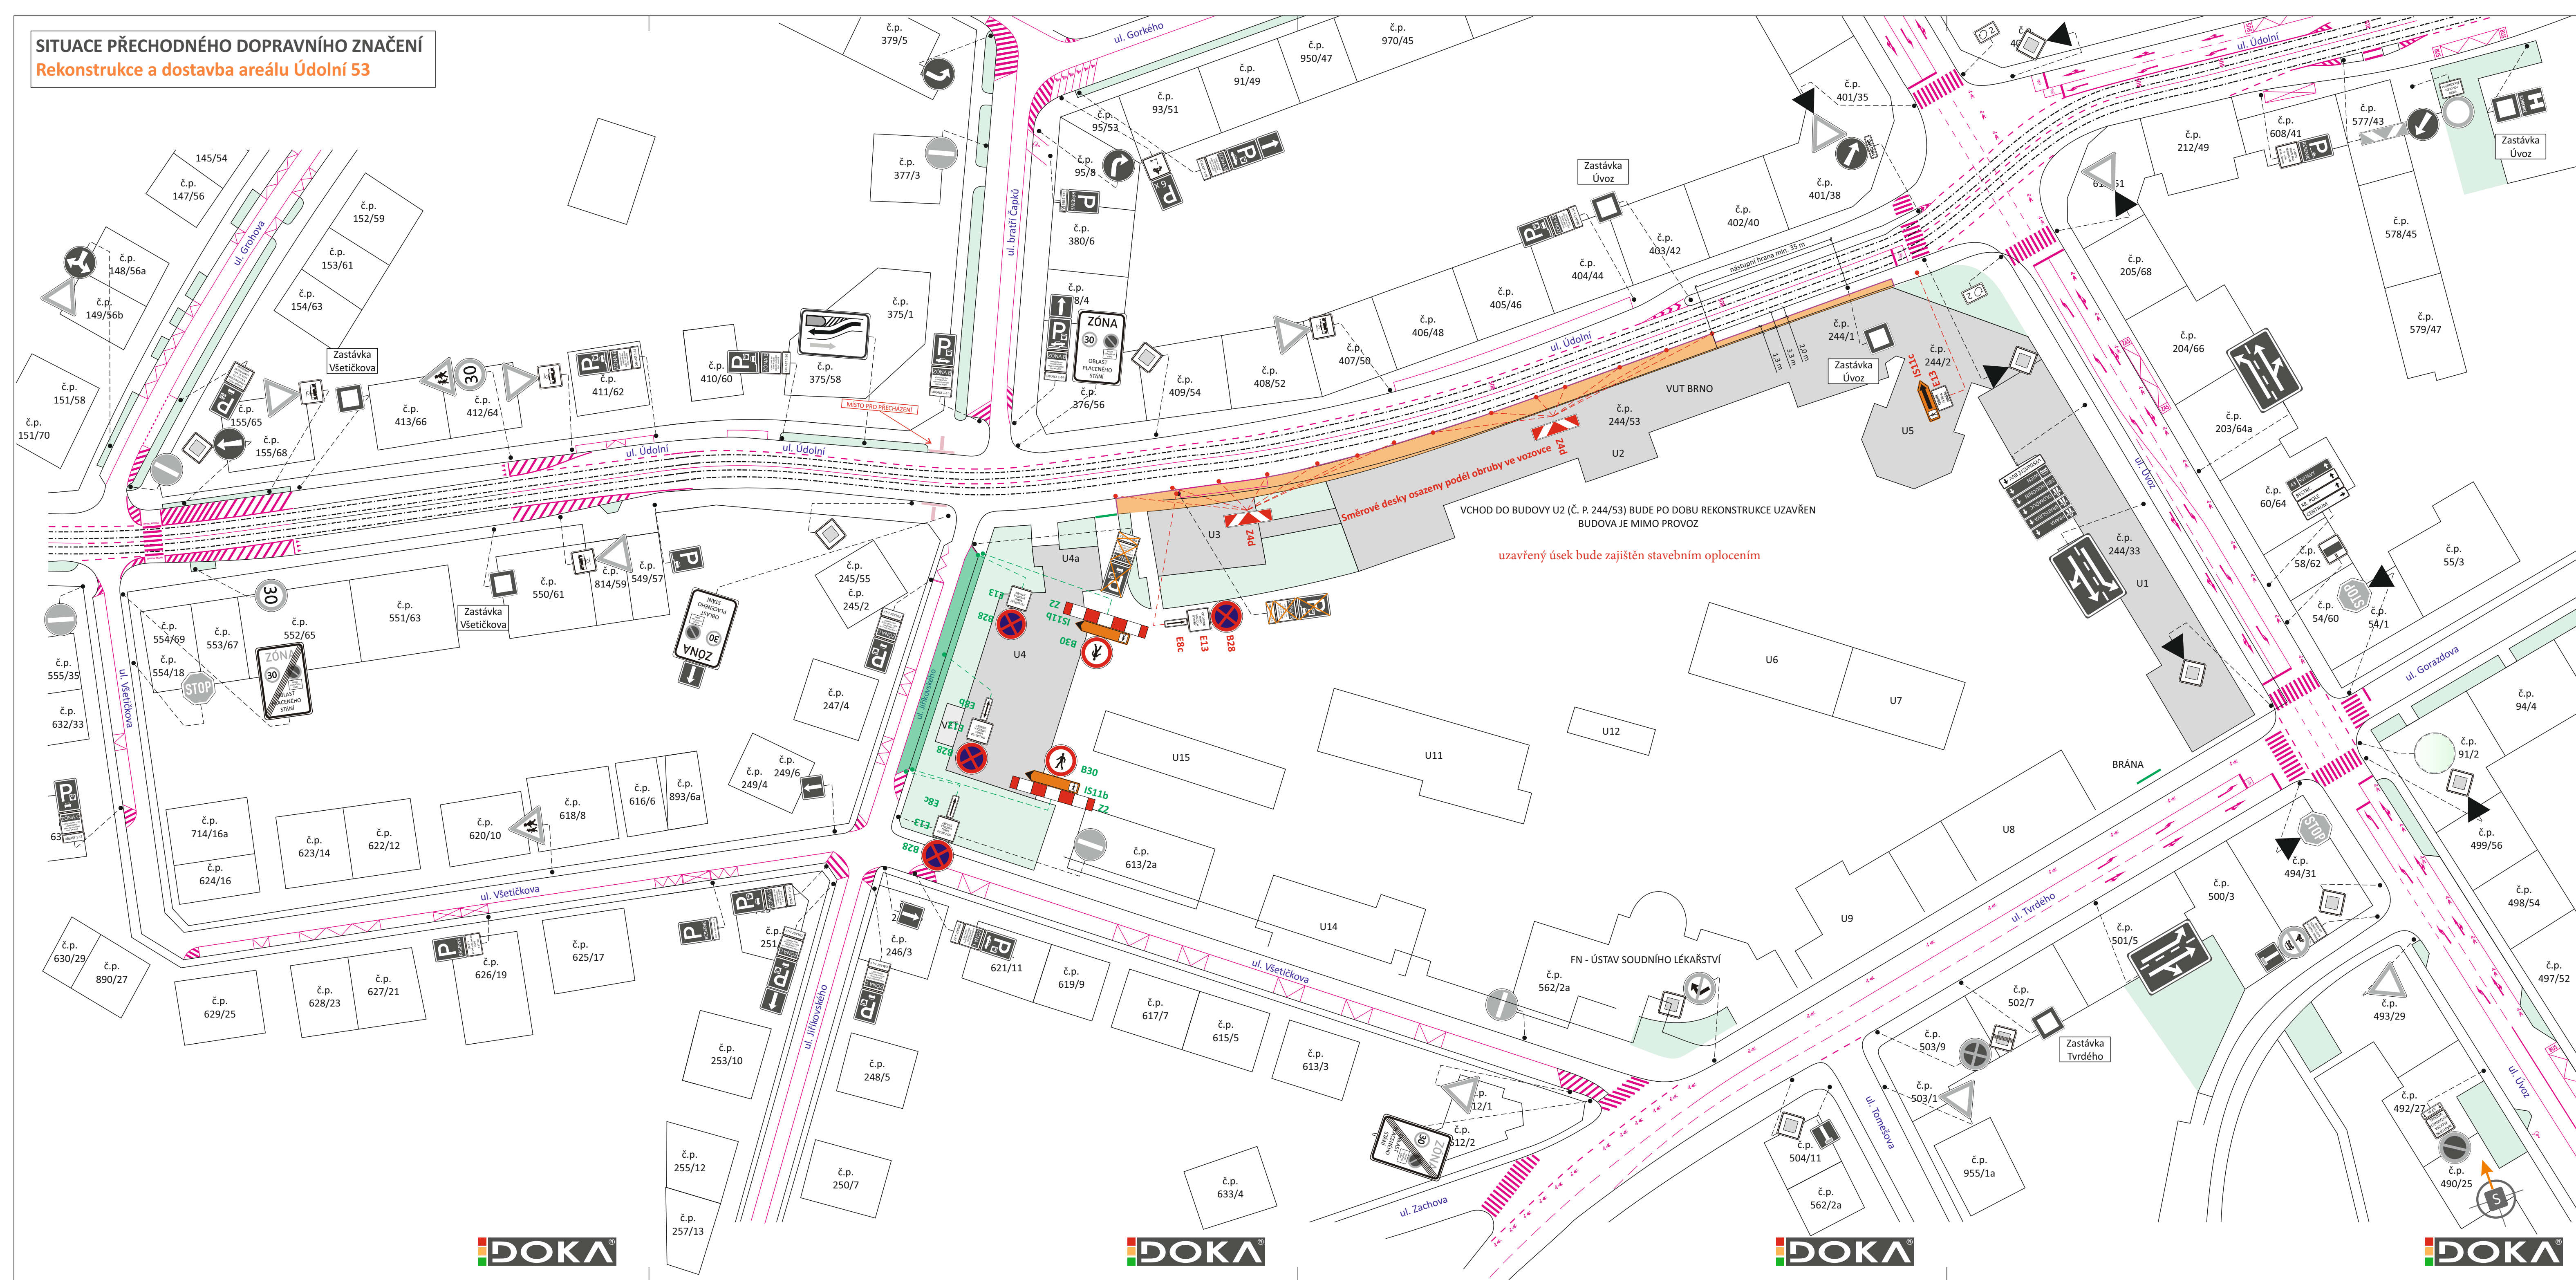

LEGENDA

- TRVALÉ SVISLÉ DOPRAVNÍ ZNAČENÍ

- TRVALÉ SVISLÉ DOPRAVNÍ ZNAČENÍ DOČASNĚ ZNEPLATNĚNO

- TRVALÉ VODOROVNÉ DOPRAVNÍ ZNAČENÍ


- PŘECHODNÉ SVISLÉ DOPRAVNÍ ZNAČENÍ STANOVÍ MMB OD

- PŘECHODNÉ SVISLÉ DOPRAVNÍ ZNAČENÍ STANOVENO V RÁMCI ETAPY 1

- PRACOVNÍ ZÁBOR

- PRACOVNÍ ZÁBOR V RÁMCI ETAPY 1

POZNÁMKA:
VYKLIZOVACÍ DOPRAVNÍ ZNAČENÍ BUDE OSAZENO NEJMÉNĚ 7 DNÍ PŘED ZAHÁJENÍM AKCE
PŘECHODNÉ DOPRAVNÍ ZNAČENÍ BUDE OSAZENO DLE TP 65, 66 A 133.
STÁVEBNÍ ZÁBOR BUDE OPOČEN PO CELÉM OBVODU.

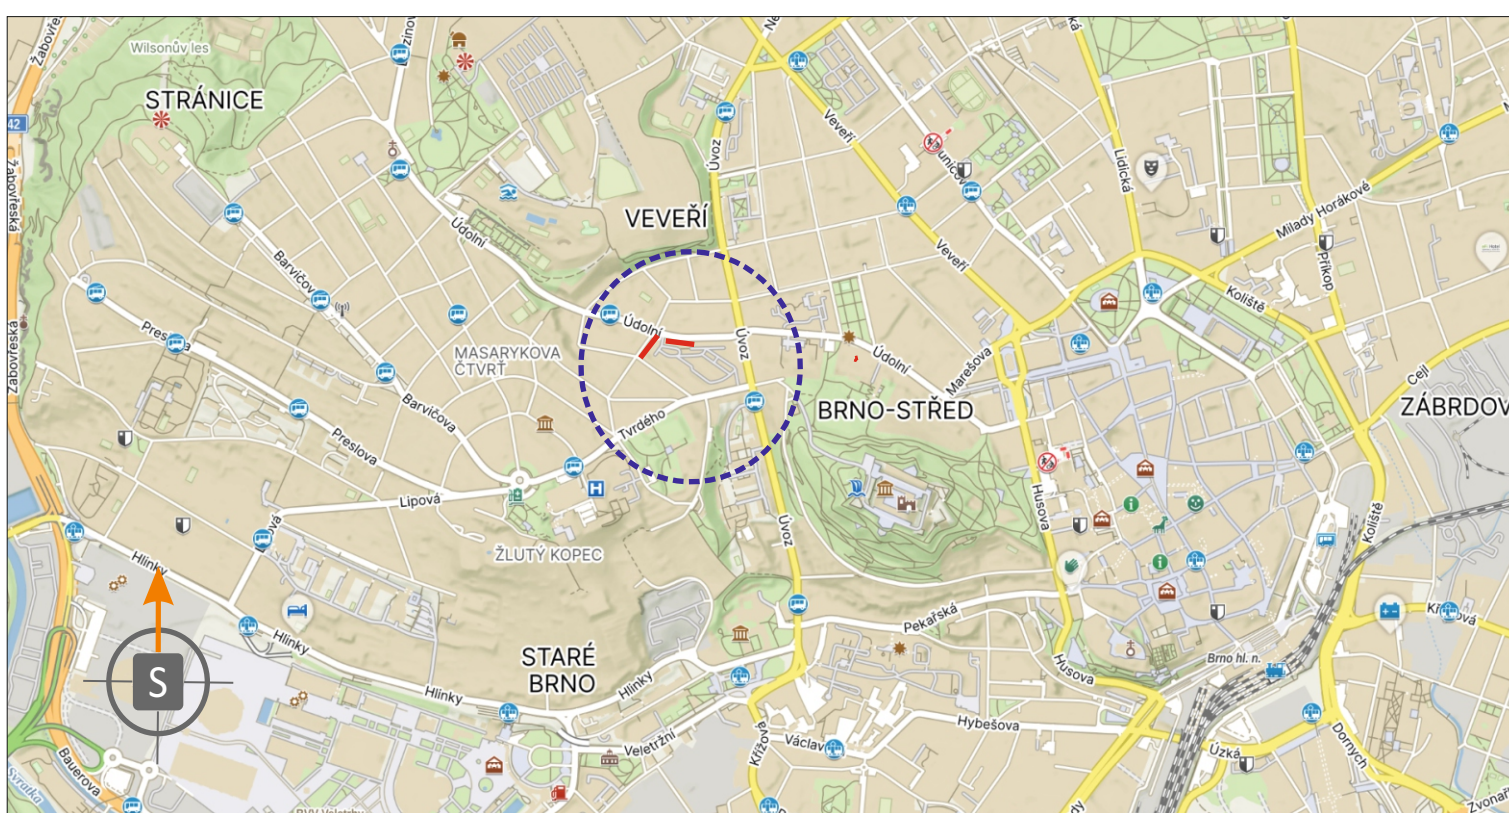


POTVRZENÍ PLATNOSTI DOKUMENTACE:

POLICIE ČESKÉ REPUBLIKY - DOPRAVNÍ INSPEKTORÁT BRNO-MĚSTO:



- Svislé dopravní značení
- Vodorovné dopravní značení
- Provizorní dopravní značení
- Projektování dopravního značení

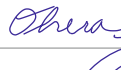ZODPOVĚDNÝ PROJEKTANT	Bc. Jakub LACH			
VYPRACOVAL	Ing. Adam OHERA			
KRESLIL	Ing. Adam OHERA			
KONTROLOVAL	Bc. Matěj ČERVENÁK			
KRAJ: JIHOMORAVSKÝ	OKRES: BRNO-MĚSTO	KÚ: STRÁNICE, VEVEŘÍ	 DOKA, s.r.o. Na návsi 11/5, Holásky, 620 00 Brno IČ: 63471752, DIČ: CZ63471752 e-mail: info@dokadz.cz www.dokadz.cz mob.: 603 881 905	
STAVBA:				
REKONSTRUKCE A DOSTAVBA AREÁLU ÚDOLNÍ 53			DATUM07/2026 FORMÁT7 x A4 MĚŘÍTKO----- ÚČELRDS ARCHIVNÍ ČÍS.2025273	
NÁZEV VÝKRESU:			ČÍS. SOUPRAVY ČÍS. PŘÍLOHY	
SITUACE PŘECHODNÉHO DOPRAVNÍHO ZNAČENÍ				