


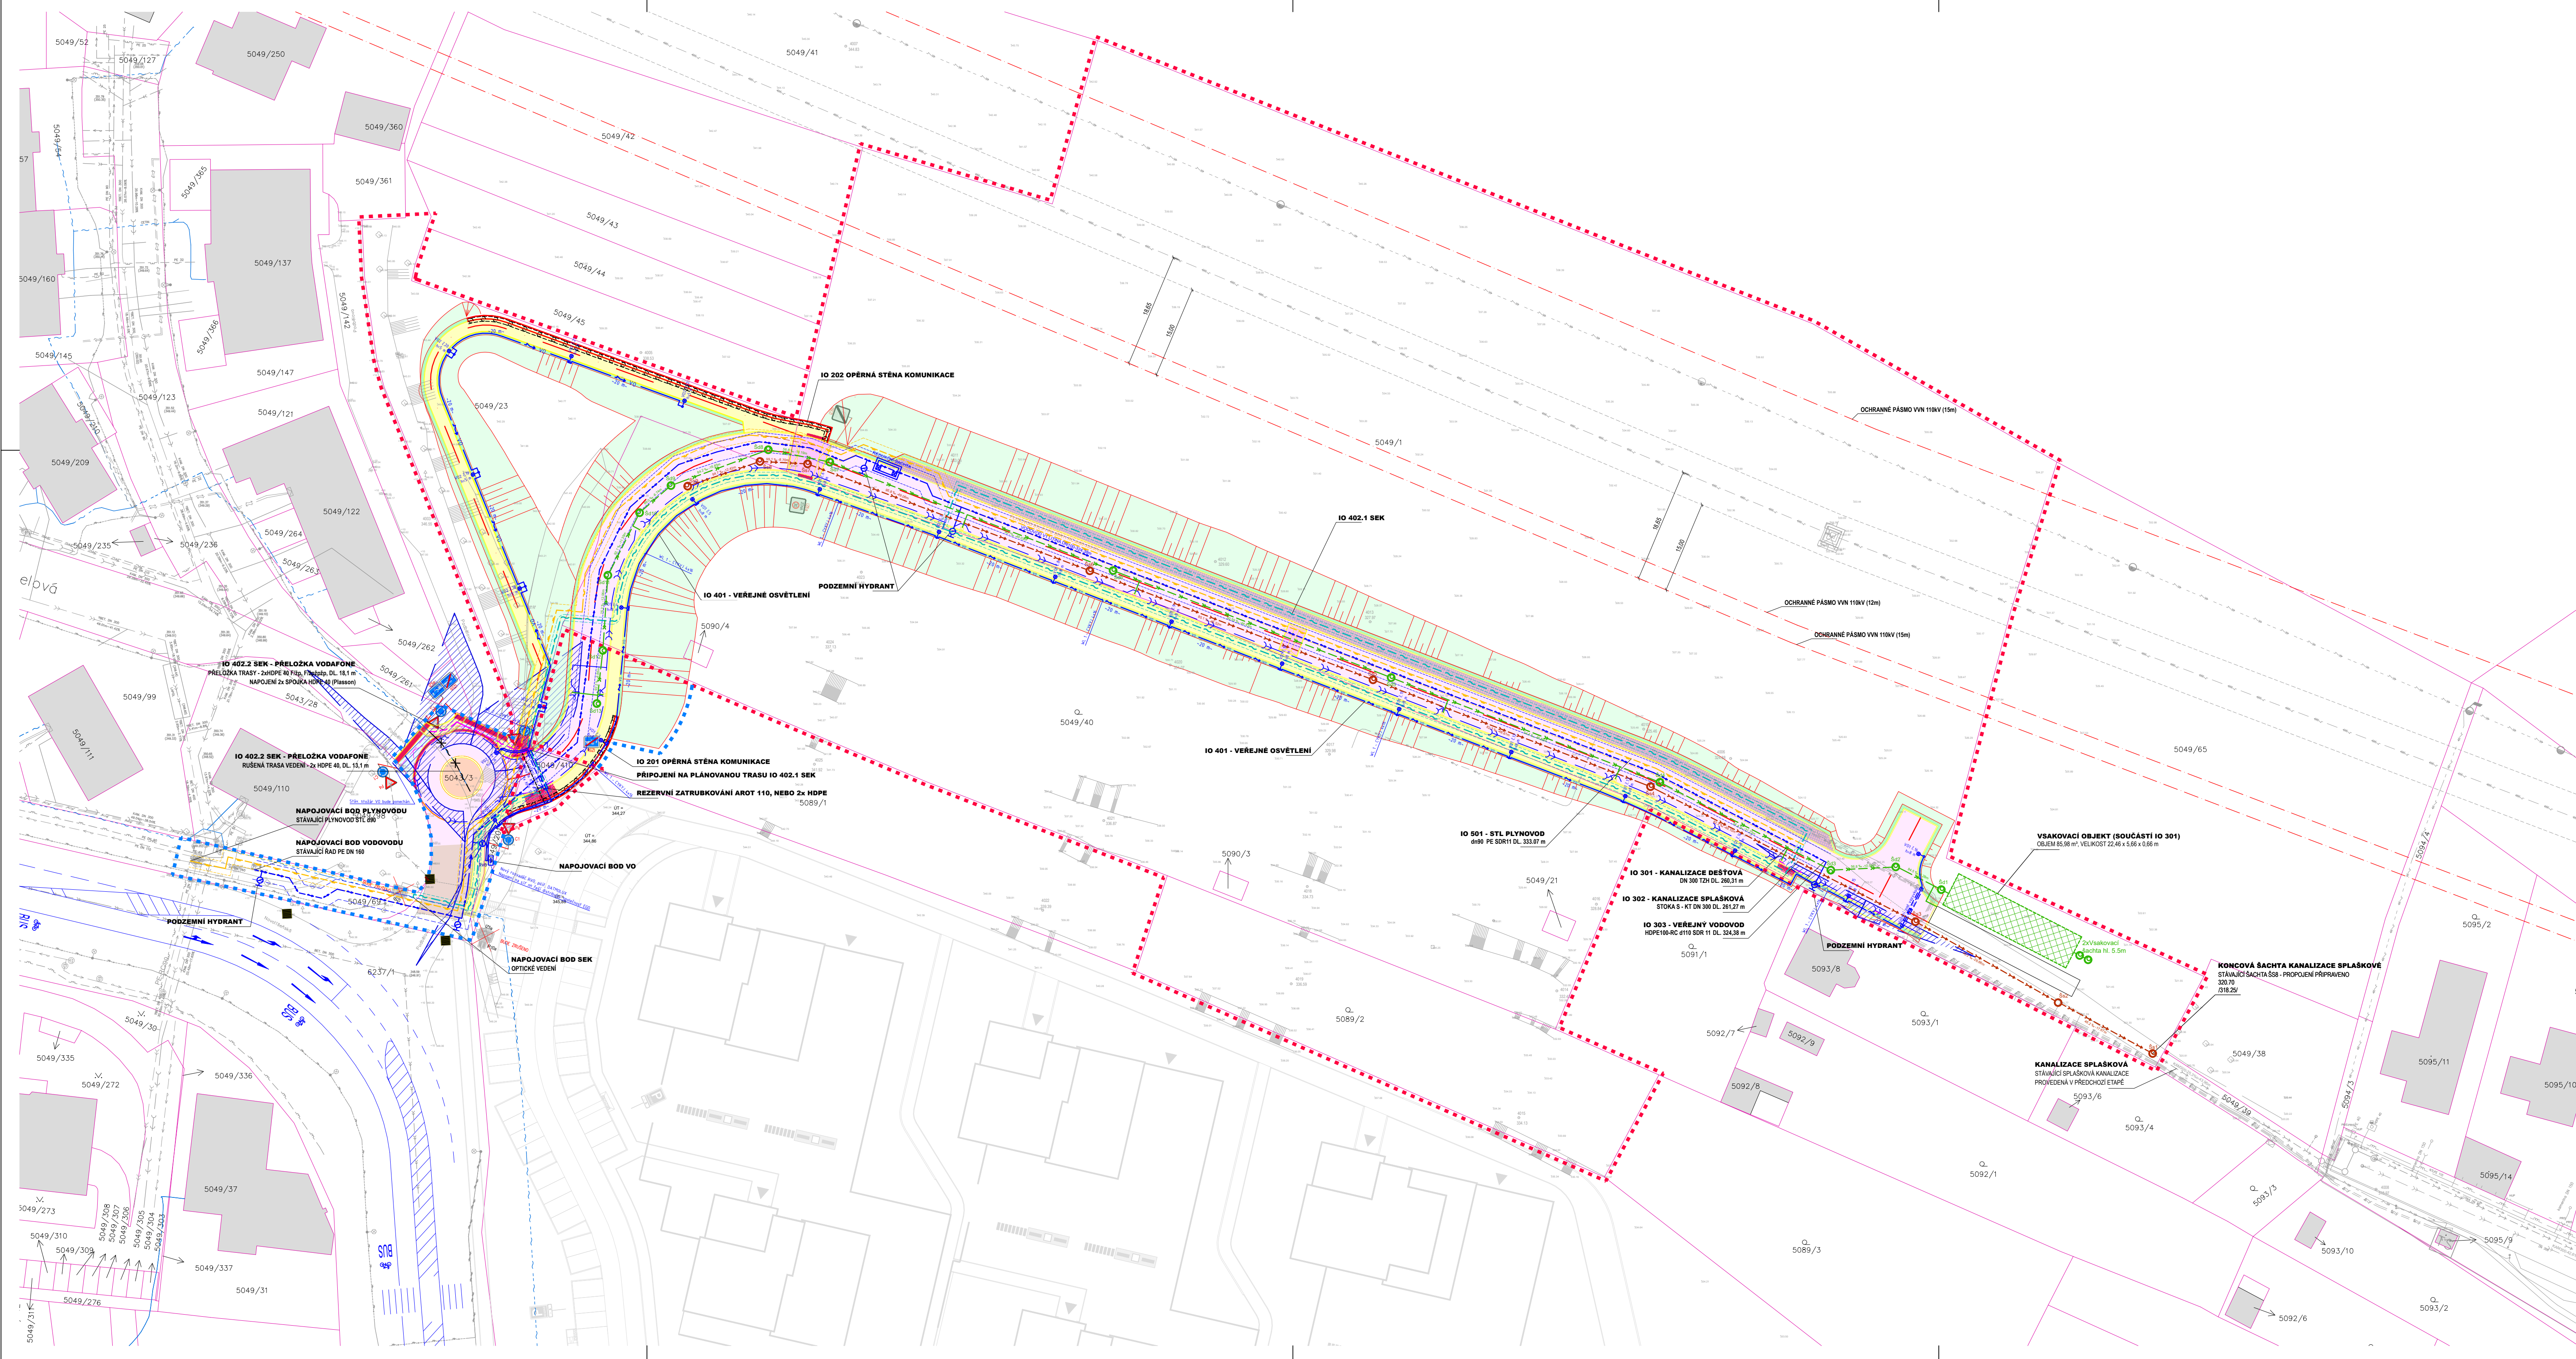

- Legenda**
- HRANICE KN
 - HRANICE ŘEŠENÉHO ÚZEMÍ V MAJETKU INVESTORA
 - HRANICE ŘEŠENÉHO ÚZEMÍ
 - IO 101 KOMUNIKACE A ZPEVNĚNÉ PLOCHY - ASFALTOVÝ POVRCH - KOMUNIKACE
 - IO 101 KOMUNIKACE A ZPEVNĚNÉ PLOCHY - KAMENNÁ DLAŽBA - POJÍŽDĚNÝ OSTRŮVEK
 - IO 101 KOMUNIKACE A ZPEVNĚNÉ PLOCHY - BETONOVÝ DLAŽBA - ZPOMALOVAČÍ PRVEK
 - IO 101 KOMUNIKACE A ZPEVNĚNÉ PLOCHY - BETONOVÝ DLAŽBA - PARKOVACÍ PLOCHY
 - IO 101 KOMUNIKACE A ZPEVNĚNÉ PLOCHY - BETONOVÝ DLAŽBA - CHODNÍK
 - IO 101 KOMUNIKACE A ZPEVNĚNÉ PLOCHY - RELIÉFNÍ DLAŽBA - CHODNÍK, UMĚLÉ VODÍČÍ LINIE
 - IO 101 KOMUNIKACE A ZPEVNĚNÉ PLOCHY - BEZFAZETOVÁ DLAŽBA - CHODNÍK
 - IO 101 KOMUNIKACE A ZPEVNĚNÉ PLOCHY - BETONOVÝ DLAŽBA - POJÍŽDĚNÝ POVRCH, SJEZDY
 - IO 101 KOMUNIKACE A ZPEVNĚNÉ PLOCHY - TERÉNNÍ ÚPRAVY - SVAHOVÁNÍ
 - IO 101 KOMUNIKACE A ZPEVNĚNÉ PLOCHY - REKULTIVACE
 - OCHRANNÉ PÁSMO VVN
 - HRANICE ZASTAVITELNÉHO ÚZEMÍ DLE ÚP

Stávající inženýrské sítě

- KANALIZACE SPLAŠKOVÁ
- KANALIZACE DEŠŤOVÁ
- VODOVOD
- STL PLYNOVOD
- VEDENÍ NN
- VEDENÍ VN
- VEDENÍ VVN
- VEDENÍ VO
- TELEKOMUNICAČNÍ VEDENÍ - CETIN

Navržené inženýrské sítě

- IO 301 KANALIZACE DEŠŤOVÁ
- VSakovací objekt (součásti IO 301)
- IO 302 KANALIZACE SPLAŠKOVÁ
- IO 303 VODOVOD
- IO 401 VEŘEJNÉ OSVĚTLENÍ
- IO 402.1 SEK
- IO 402.2 SEK - PŘELOŽKA VODAFONE
- IO 402.2 SEK - PŘELOŽKA VODAFONE
- IO 501 STL PLYNOVOD
- DRENÁŽ - ODVODNĚNÍ SILNIČNÍHO TĚLESA

autor :	Ing. arch. Michaela Jandová
projektant :	Ing. arch. Michaela Jandová
investor :	Líšeň Develop, s.r.o., Hlinky 45/114 60300 Brno
název akce :	Obytný soubor Podbělová, Brno - Líšeň
část dokumentace :	C - Situační výkresy
Katastrální situace	
datum :	květen 2025
stupeň :	DPZ
měřítko :	1:500
č. výkresu :	C.2

