
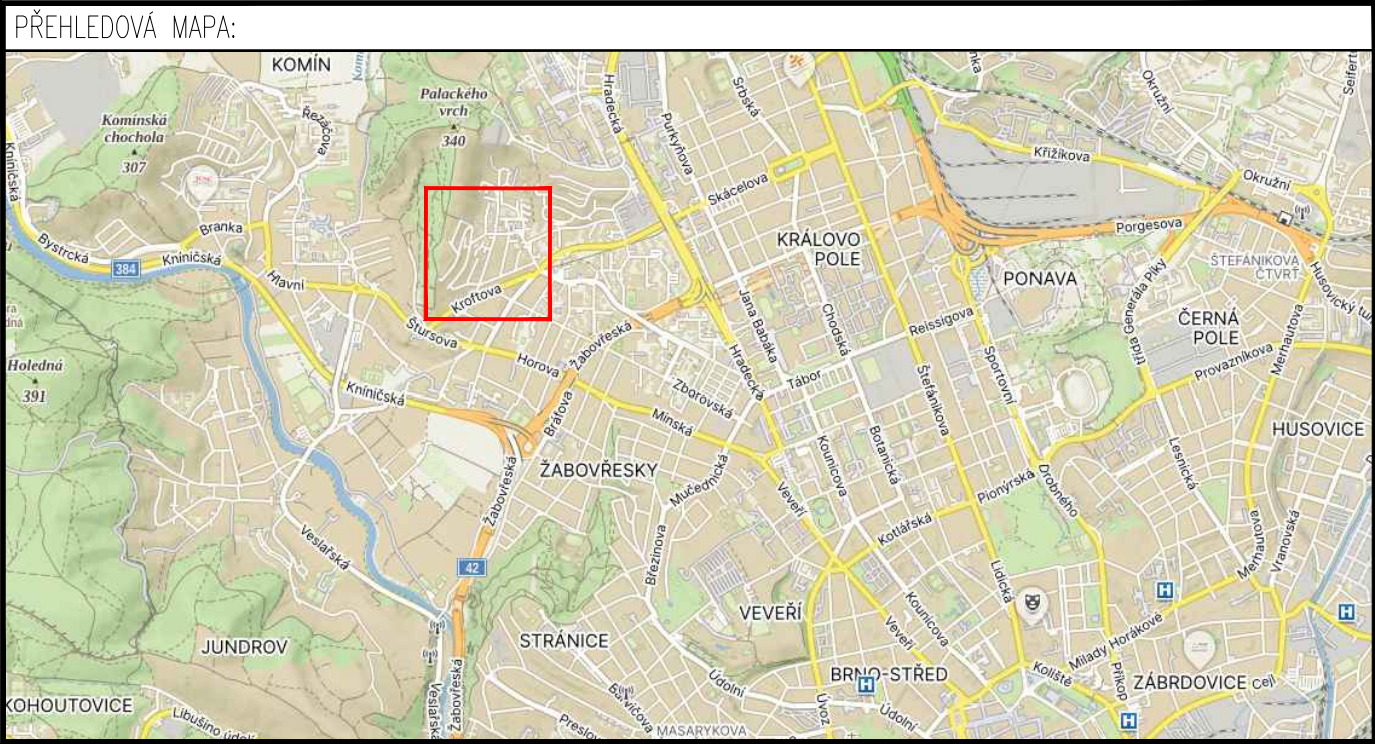


ETAPA 3c

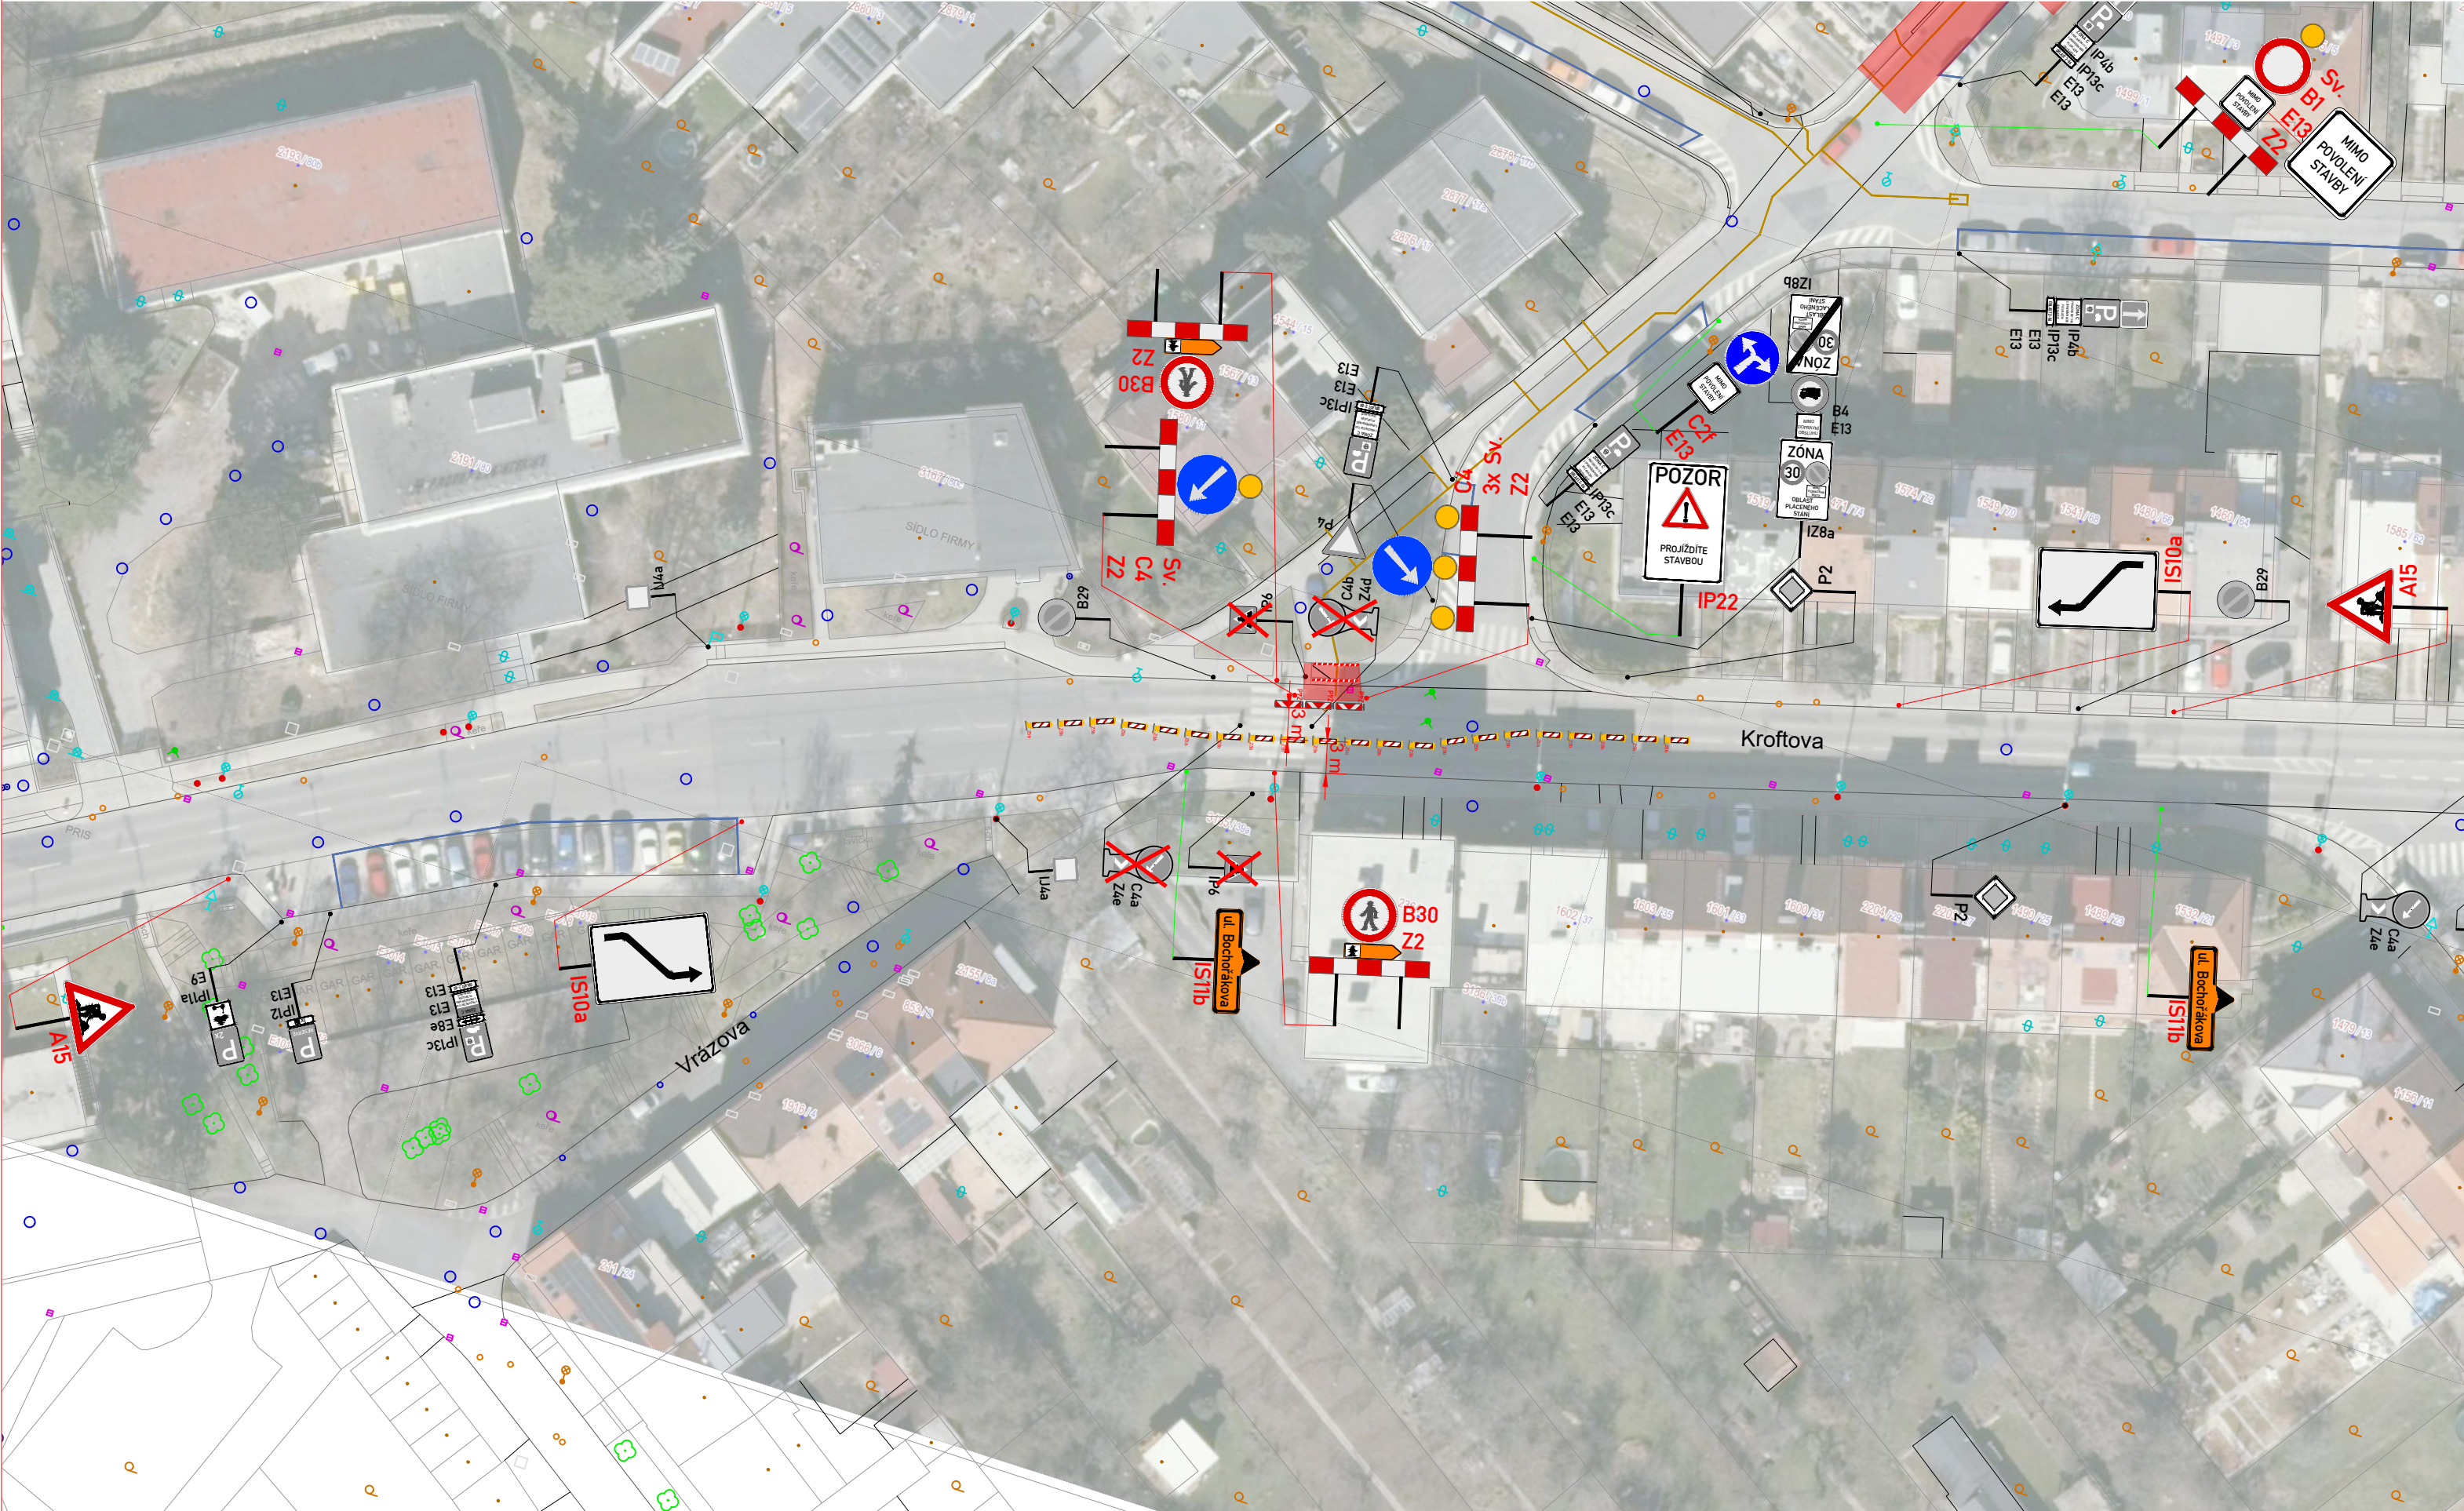

LEGENDA:

80 B20a MÍSTNÍ ÚPRAVA SVISLÉHO DOPRAVNÍHO ZNAČENÍ

A15 PŘECHODNÁ ÚPRAVA SVISLÉHO DOPRAVNÍHO ZNAČENÍ

B28 PŘECHODNÉ SVISLÉ DZ - UMÍSTĚNO 7 DNÍ PŘEDEM

A15 PŘECHODNÁ ÚPRAVA SVISLÉHO DOPRAVNÍHO ZNAČENÍ (již instalováno / stanoveno v rámci ETAPY 3)

UZÁVÍRKA / PRACOVNÍ MÍSTO - zhotovitel Moravský Plynostav, a.s.

STAVEBNÍ OPLOCENÍ / STAVEBNÍ PÁSKA

NOVÝ STL PLYNOVOD

PŘEJEZDOVÝ PLECH/ PŘECHODOVÁ LÁVKA SE ZÁBRADLÍM

POZNÁMKA

1) Umístění přechodného DZ dle TP č.66 (Zásady pro označování pracovních míst na pozemních komunikacích).

2) Stávající DZ v rozporu se značením bude zakryto.

3) Stavba zajistí bezpečný průchod chodců

c.j. MMB/0408095/2026/TOMS

|                                                                                               |                                                                                               |                                                                                               |   |
|-----------------------------------------------------------------------------------------------|-----------------------------------------------------------------------------------------------|-----------------------------------------------------------------------------------------------|---|
| ZNAKOM s.r.o. – OLOMOUCKÁ 1177/178, 627 00 BRNO, TEL. 602 332 710, ZNAKOM@ZNAKOM.CZ           |                                                                                               |                                                                                               |   |
| Vypracoval:<br>David SKALICKÝ                                                                 | Zodpovědný projektant:<br>David SKALICKÝ                                                      | Ředitel/Technická kontrola:<br>Petr Bednář                                                    | <br>ZNAKOM s.r.o., OLOMOUCKÁ 1177/178, 627 00 BRNO |
| podpis:  | podpis:  | podpis:  |   |

|                  |                                                               |                                 |          |
|------------------|---------------------------------------------------------------|---------------------------------|----------|
| Místo:           | Brno–Žabovřesky                                               | Číslo zak.:                     | 26Z10435 |
| Komunikace:      | ul. Vrázova, ul. Strmá, ul. Zákoutí, ul. Příkrá, ul. Závětrí  | Formát:                         | 3x4      |
| Staničení úseku: | –                                                             | Datum:                          | 07/2026  |
| Akce:            | REKO MS Brno - Strmá, Příkrá, Zákoutí, Závětrí a Vrázova      | Číslo přílohy:<br><br><b>3c</b> |          |
| Obsah:           | PŘECHODNÁ ÚPRAVA DOPRAVNÍHO ZNAČENÍ                           |                                 |          |
| Obsah:           | SITUACE - ETAPA 3c - DOPLNĚNÍ OMEZENÍ UL. KROFTOVA Z ETAPY 1. |                                 |          |