



I. Etapa

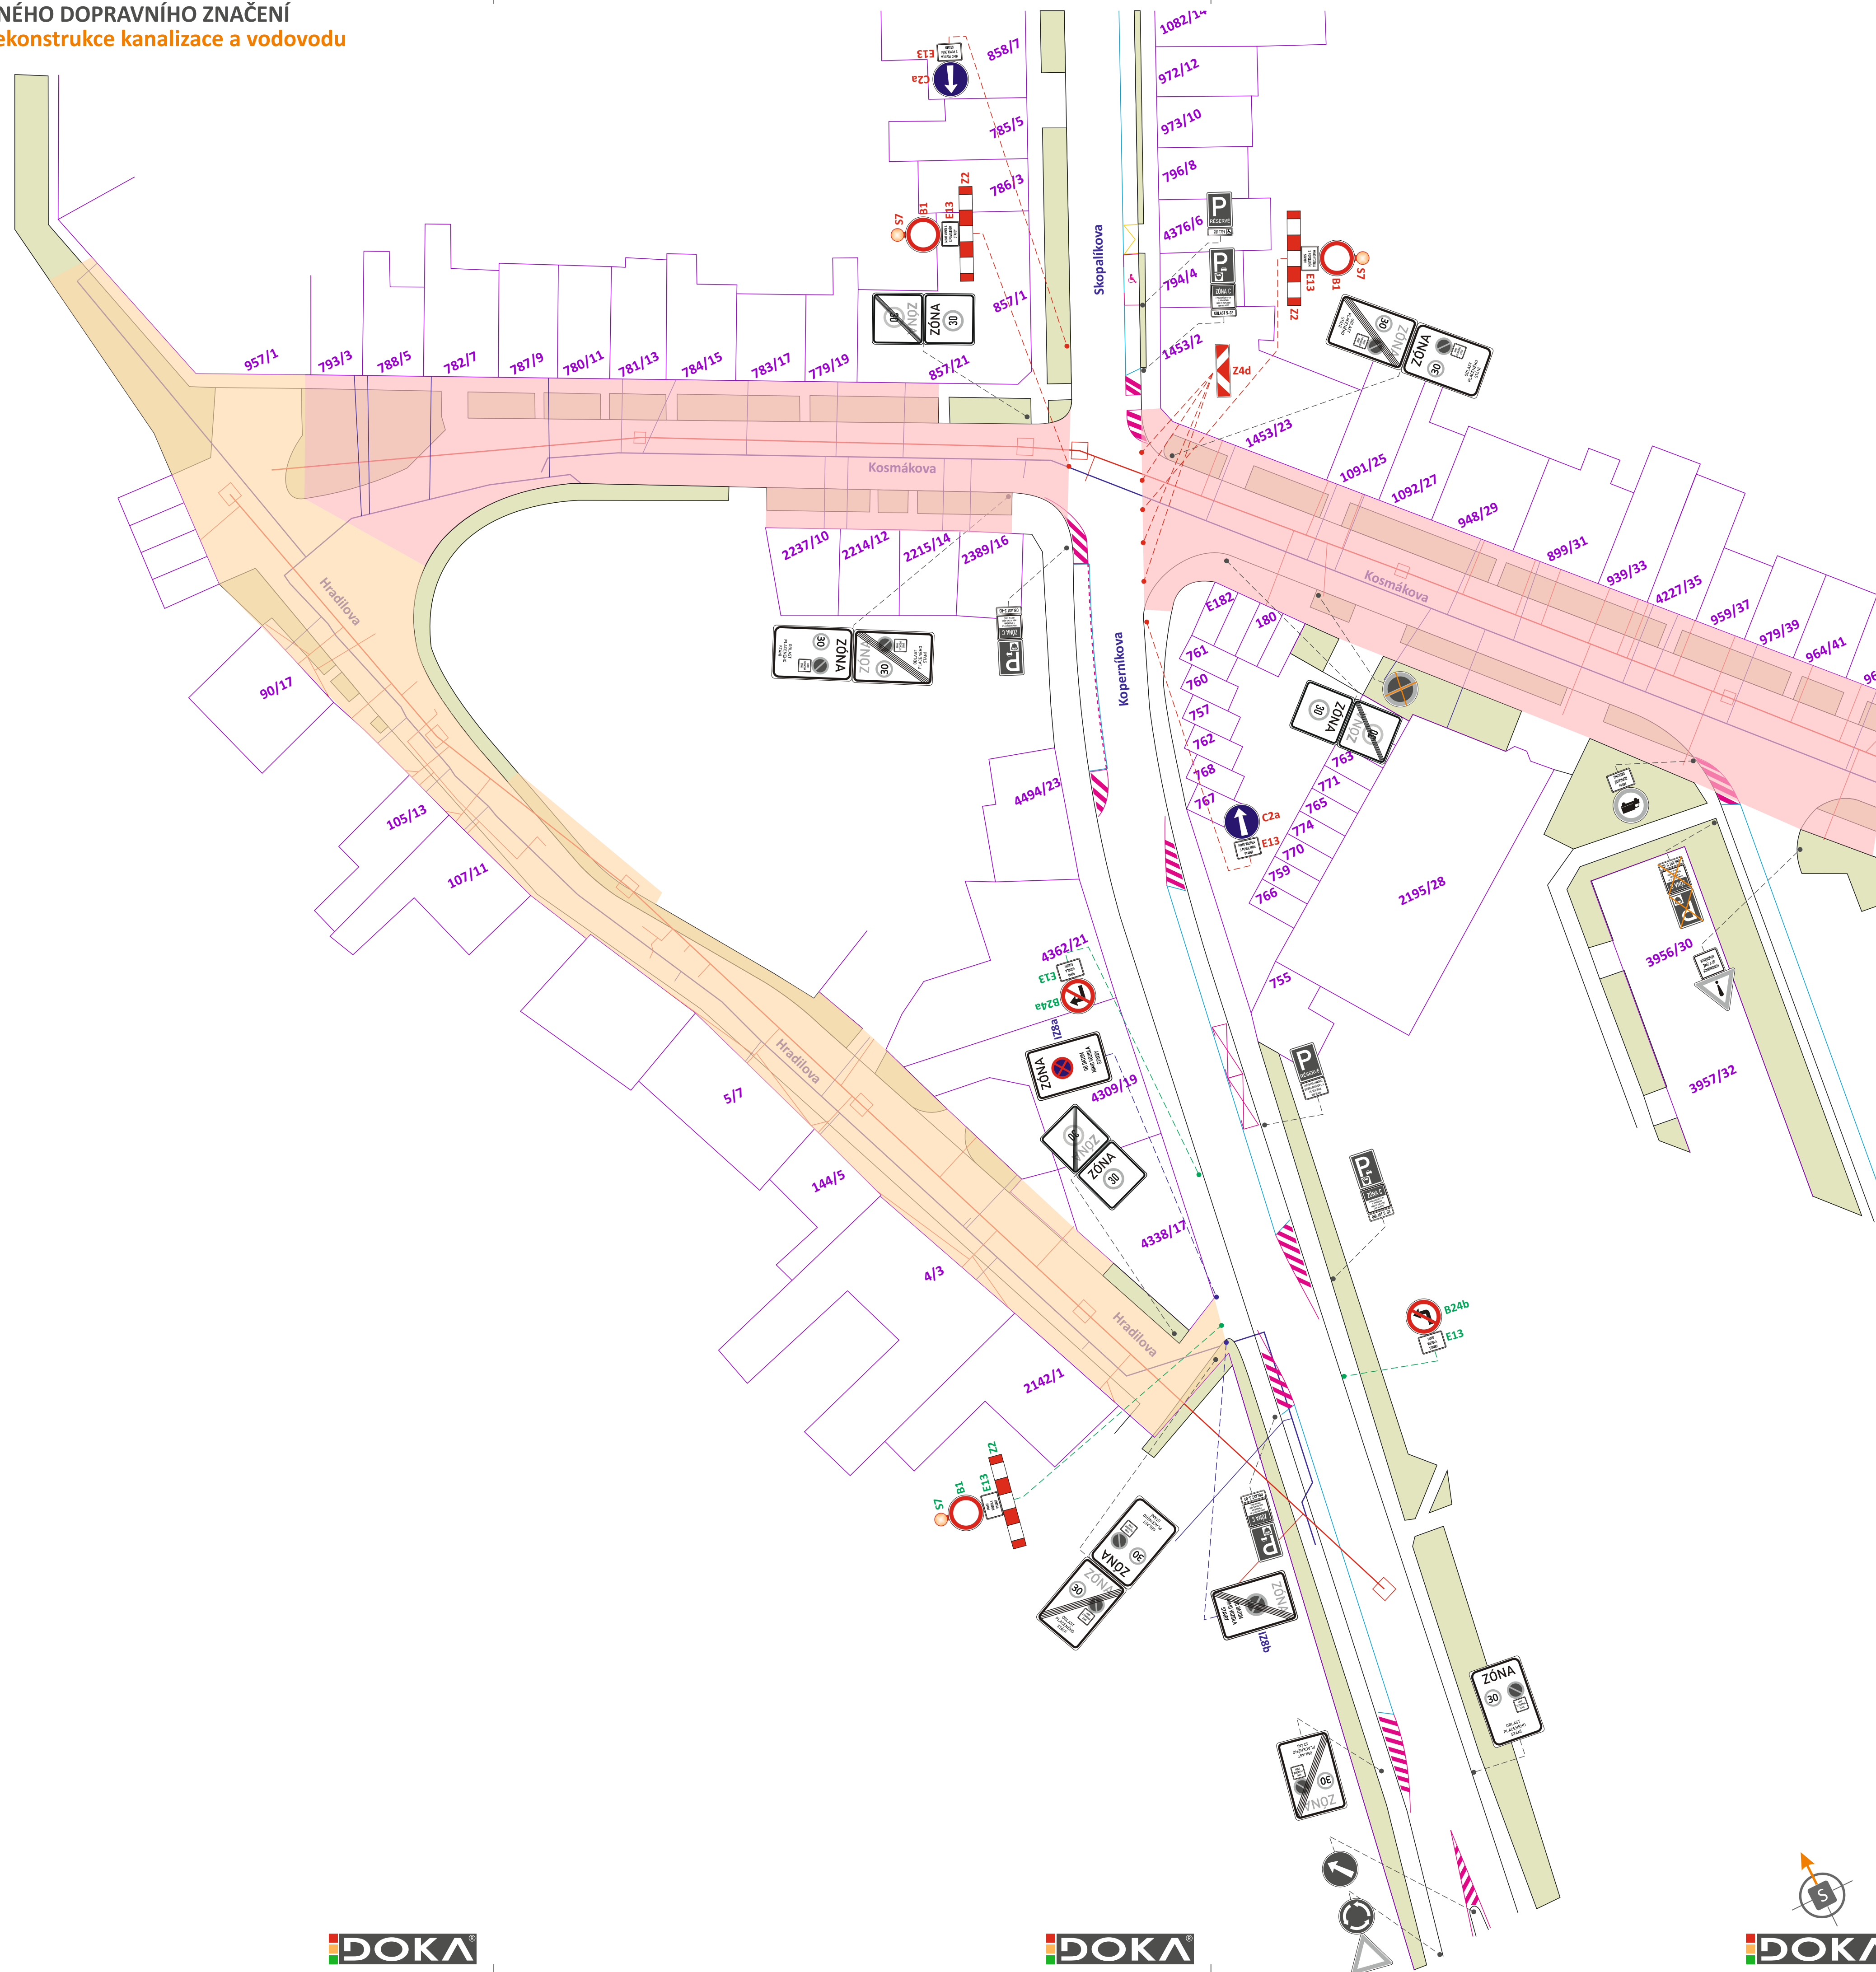

- **TRVALÉ SVISLÉ DOPRAVNÍ ZNAČENÍ**
 -  **B24a**
E13
 - **PŘECHODNÉ SVISLÉ DOPRAVNÍ ZNAČENÍ**
JIŽ STANOVENO A OSAŽENO V RÁMCI AKCE „BRNO, KOSMÁKOVA“
- REKONSTRUKCE KANALIZACE A VODOVODU”
 -  **B28**
E13
 - **PŘECHODNÉ SVISLÉ DOPRAVNÍ ZNAČENÍ**
IZ8a,b BUDE OSAŽENO 7 DNÍ PŘEDEM
A DEMONTOVÁNO V DEN ZAČÁTKU UZAVÍRKY
STANOVÍ MMB OD
 -  **B24b**
E13
 - **PŘECHODNÉ SVISLÉ DOPRAVNÍ ZNAČENÍ**
STANOVÍ MMB OD
 - 
 - PRACOVNÍ ZÁBOR (V RÁMCI AKCE „BRNO, KOSMÁKOVA“
- REKONSTRUKCE KANALIZACE A VODOVODU”)
 - 
 - PRACOVNÍ ZÁBOR II. ETAPA
 - 
 - **TRVALÉ VODOROVNÉ DOPRAVNÍ ZNAČENÍ**
 - 
 - VEDENÍ VODOVODU
 - 
 - VEDENÍ KANALIZACE

POZNÁMKA: PŘECHODNÉ DOPRAVNÍ ZNAČENÍ BUDE OSAZENO DLE TP 65, 66 A 133.
POZNÁMKA: PŘÍSTUP K NEMOVITOSTEM BUDE ZAJIŠTĚN (LÁVKY, PŘEMOSTĚNÍ, KORIDOR).
POZNÁMKA: VÝKOPY BUDOU OPLOCENY A ZAJIŠTĚNY PROTI PÁDU CHODCŮ.

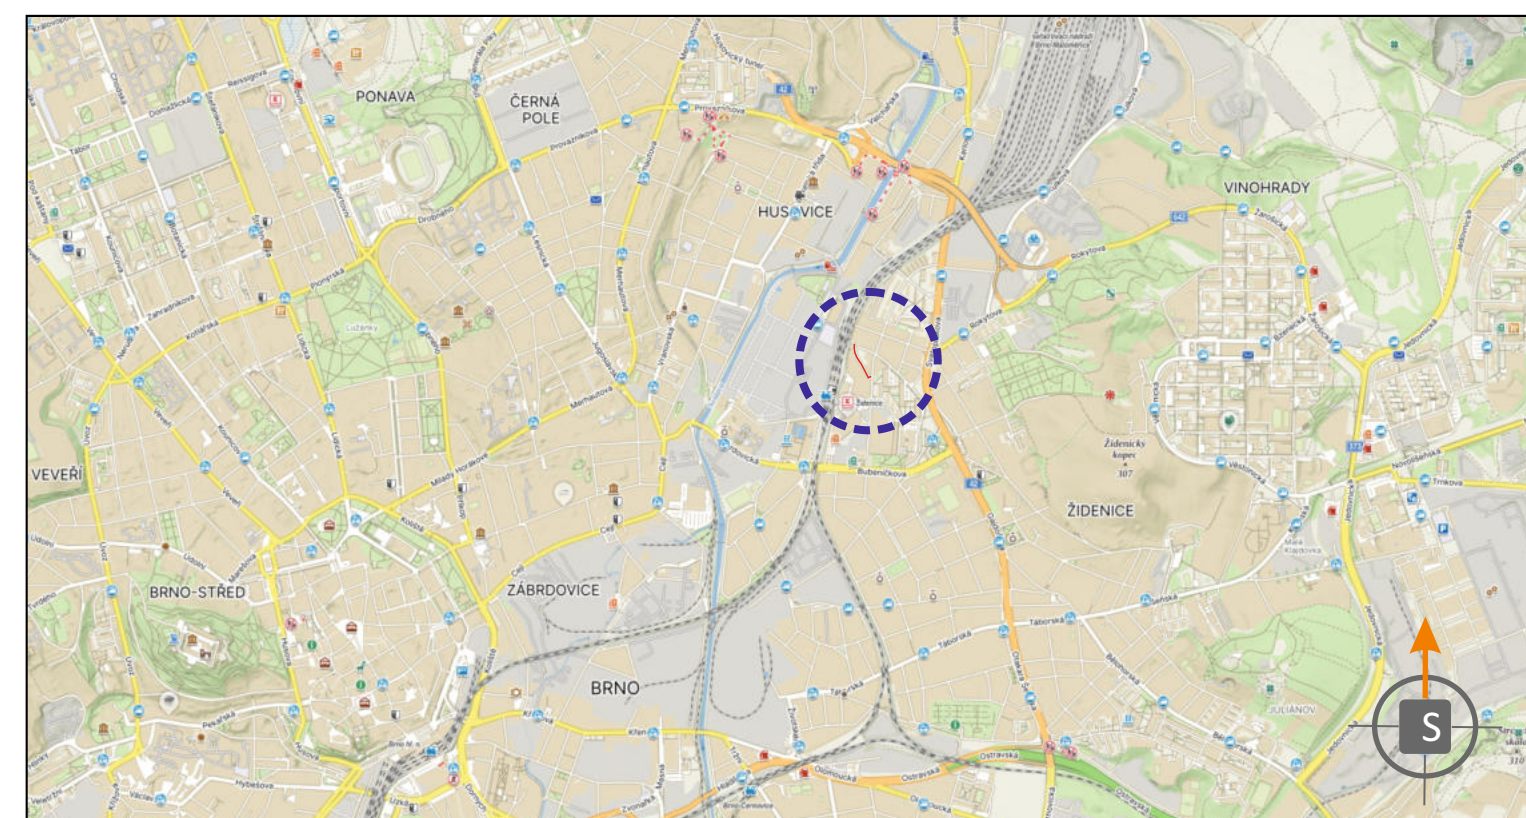

POTVRZENÍ PLATNOSTI DOKUMENTACE:
POLICIE ČESKÉ REPUBLIKY - DOPRAVNÍ INSPEKTORÁT BRNO-MĚSTO

c.j. MMB/0406998/2026/TOMS



ZODPOVĚDNÝ PROJEKTANT	Bc. Jakub LACH	  	 DOKA, s.r.o. Na návsi 11/5, Holíčský, 620 00 Brno IČ: 63471752, DIČ: CZ63471752 e-mail: info@dokazr.cz www.dokazr.cz	mob.: 603 881 901
VYPRACOVAL	Jiří PEŠTA			
KRESLIL	Jiří PEŠTA			
KONTROLOVAL	Bc. Matěj ČERVENÁK			
KRAJ: JIHOVMORAVSKÝ	OKRES: BRNO-MĚSTO	KÚ: ŽIDENICE	DATUM	07/2026
STAVBA:	Brno, Hradilova - rekonstrukce kanalizace a vodovodu		FORMÁT	8x A4
			MĚŘÍTKO	-----
			ÚČEL	RDS
			ARCHIVNÍ ČÍS.	2026178
NÁZEV VÝKRESU:	SITUACE PŘECHODNÉHO DOPRAVNÍHO ZNAČENÍ		ČÍS. SOUPRAVY	ČÍS. PŘÍLOHY
				I