

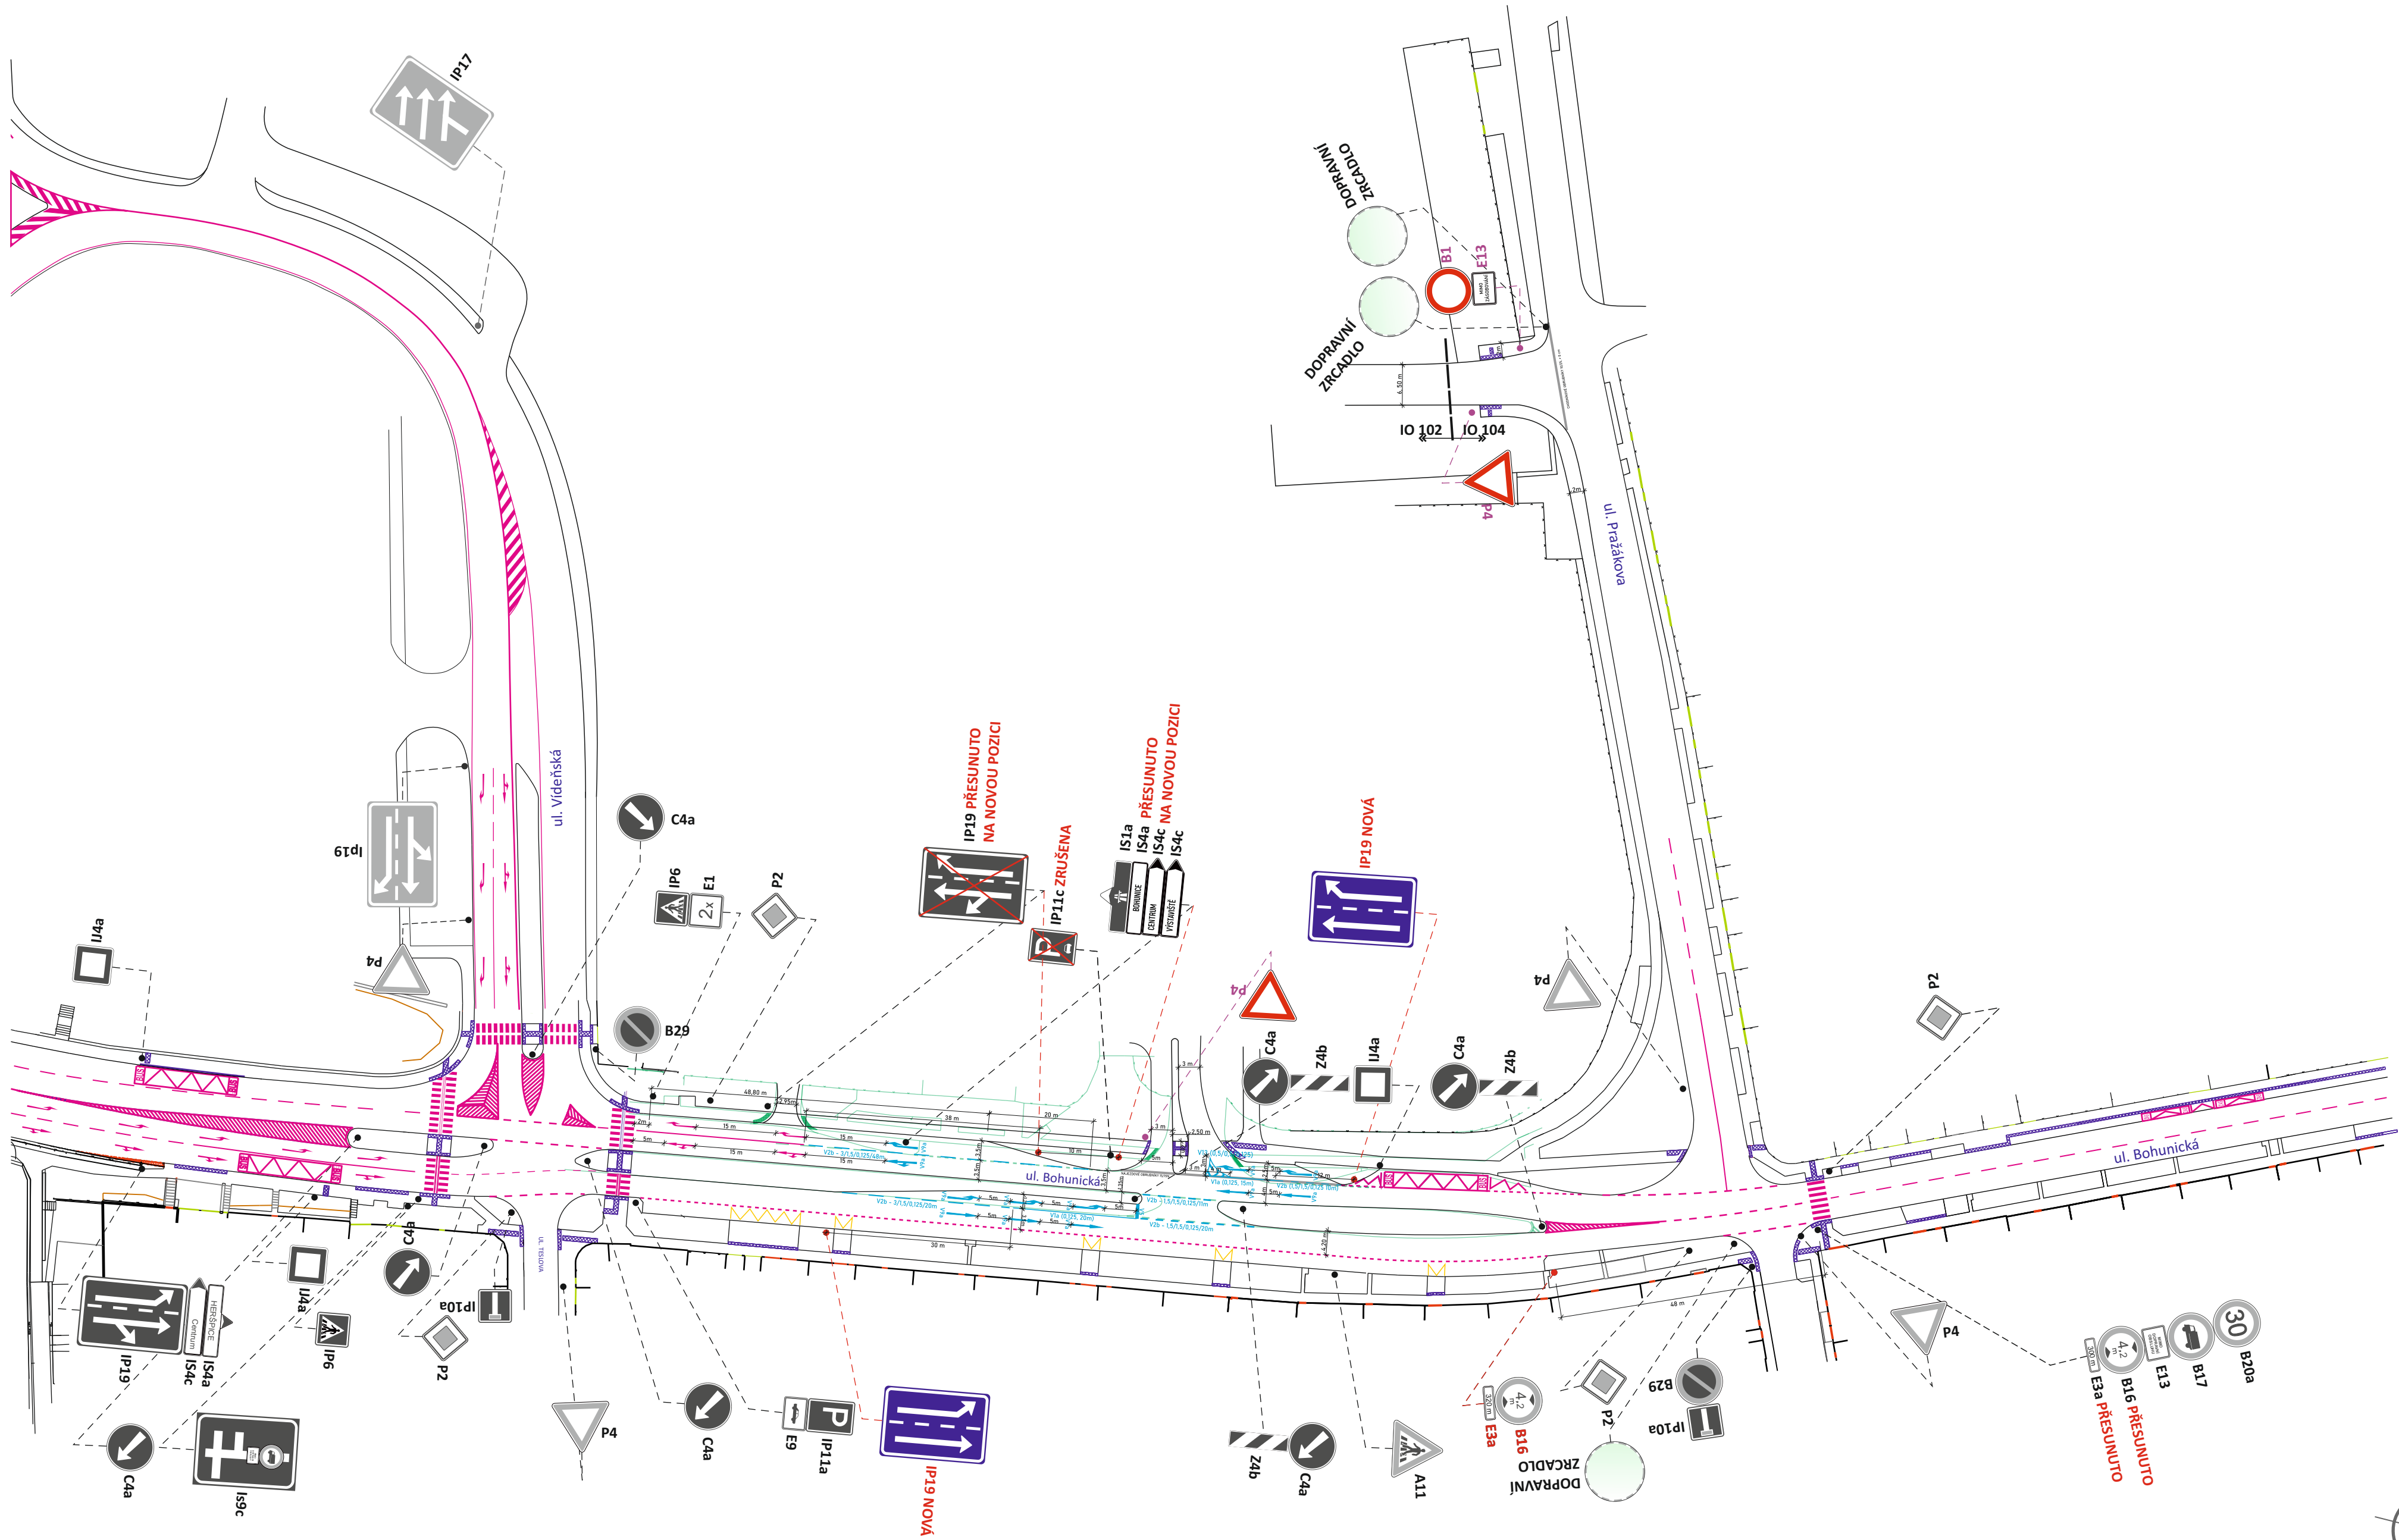
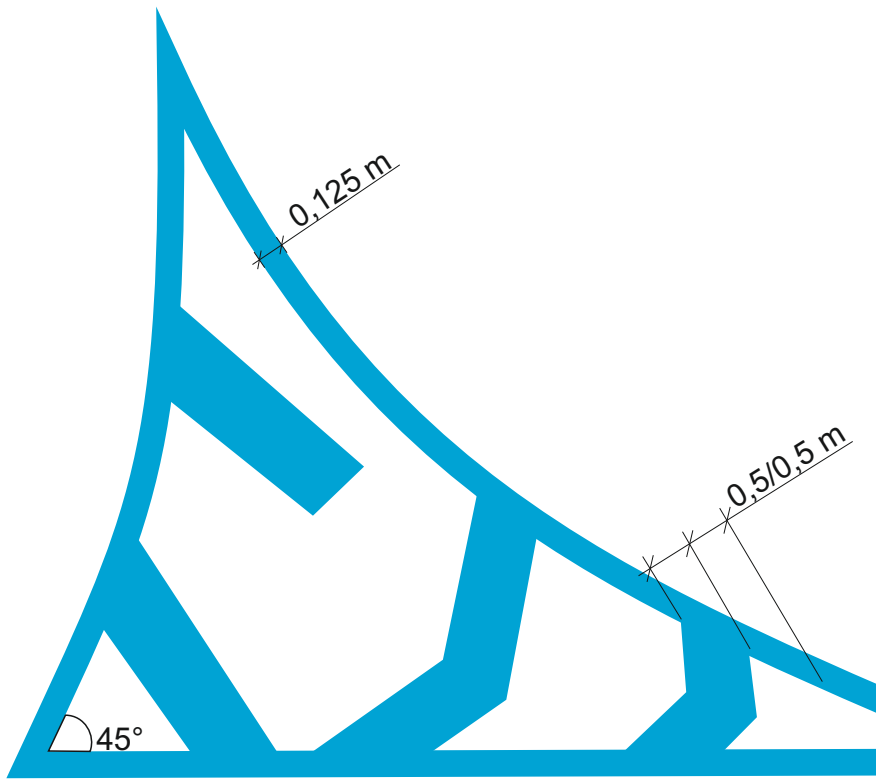


SITUACE TRVALÉHO DOPRAVNÍHO ZNAČENÍ
SIKO - SKLADY A OBCHODNÍ PROVOZOVNY BOHUNICKÁ, BRNO TDZ

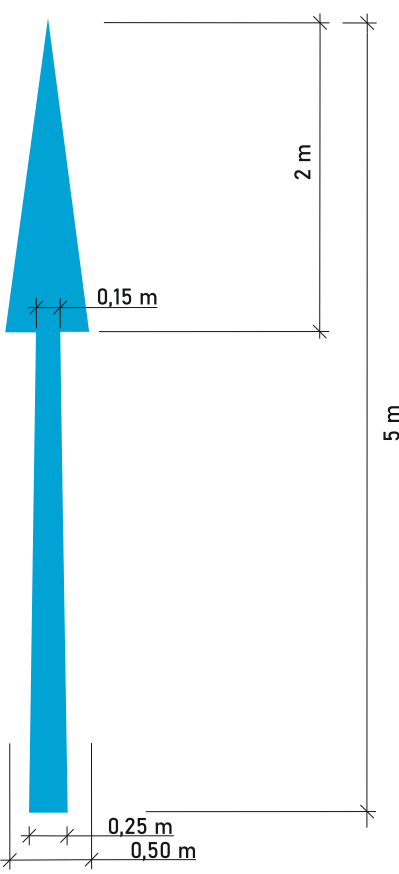

ROZMĚRY VDZ V9a a V13

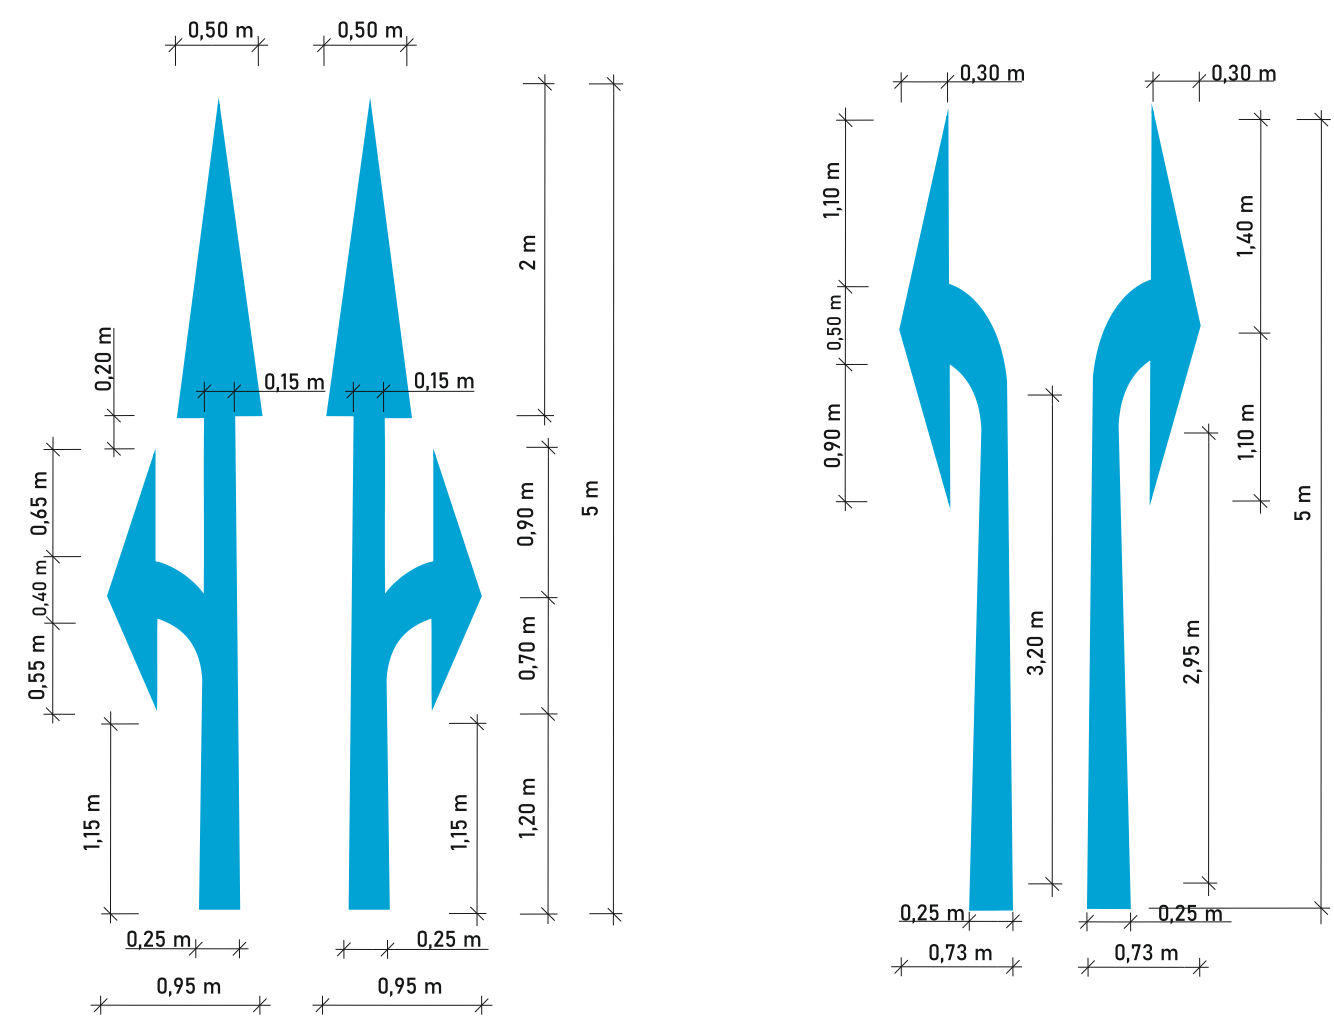

LEGENDA

- STÁVAJÍCÍ TRVALÉ VÍSLÉ DOPRAVNÍ ZNAČENÍ
- **IP19** - NOVÉ TRVALÉ DOPRAVNÍ ZNAČENÍ STANOVÍ OD MMB
- STÁVAJÍCÍ TRVALÉ VODOROVNÉ DOPRAVNÍ ZNAČENÍ
- **VEŠKERÉ** vodorovné značení, které není zobrazeno nebo brání instalaci nového, bude před jeho realizací odstraněno.
- Místní úprava provozu na pozemní komunikaci musí být realizována podle zákona č.361/2000sb., vyhlášky č.294/2015sb., podle příslušných českých technických norem ČSN a technických podmínek a vzorových listů Ministerstva dopravy.
- **RUŠENÉ TRVALÉ VÍSLÉ DOPRAVNÍ ZNAČENÍ STANOVÍ OD MMB**
- **NOVÉ TRVALÉ VODOROVNÉ DOPRAVNÍ ZNAČENÍ (PROVEDENÍ BÍLOU BARVOU) STANOVÍ OD MMB**
- **PŮVODNÍ STAV KOMUNIKACE**
- **NOVÉ TRVALÉ DOPRAVNÍ ZNAČENÍ VEŘEJNÉ NEPŘÍPUSTNÁ ÚČELOVÁ KOMUNIKACE**
- **STÁVAJÍCÍ TRVALÉ VODOROVNÉ DOPRAVNÍ ZNAČENÍ**

TRVALÉ DOPRAVNÍ ZNAČENÍ BYLO ZPRACOVÁNO DLE TP 65 A 133



POTVRZENÍ PLATNOSTI DOKUMENTACE:
POLICIE ČESKÉ REPUBLIKY - DOPRAVNÍ INSPEKTORÁT BRNO-MĚSTO:

DOKA ®		LET ®		• Vísle dopravní značení • Vodorovné dopravní značení • Provizorní dopravní značení • Projektování dopravního značení	
ZODPOVĚDNÝ PROJEKTANT	Bc. Jakub LACH			DOKA ®	
VYPRACOVAL	Bc. Denisa STEHLÍKOVÁ			DOKA, s.r.o. Na nábřeží 1175, Holásky, 620 00 Brno IČ: 63471752, DIČ: CZ63471752 e-mail: info@dokadz.cz www.dokadz.cz mob: 603 881 908	
KRESLIL	Bc. Denisa STEHLÍKOVÁ			DATUM	7/2026
KONTROLOVAL	Bc. Matěj ČERVENÁK			FORMÁT	7x A4
KRAJ: JIHO-MORAVSKÝ	OKRES: BRNO-MĚSTO	KÚ: HORNÍ HERŠPICE		MĚŘÍTKO	-----
STAVBA:		SIKO - SKLADY A OBCHODNÍ PROVOZOVNY BOHUNICKÁ, BRNO TDZ		ÚČEL	RDS
NÁZEV VÝKRESU:		SITUACE TRVALÉHO DOPRAVNÍHO ZNAČENÍ		ARCHIVNÍ ČÍS.	2025256
				ČÍS. SOUPRAVY	ČÍS. PŘÍLOHY
					I