


SITUACE PŘECHODNÉHO DOPRAVNÍHO ZNAČENÍ
Brno, Kosmákova - rekonstrukce kanalizace a vodovodu
IIIa. ETAPA

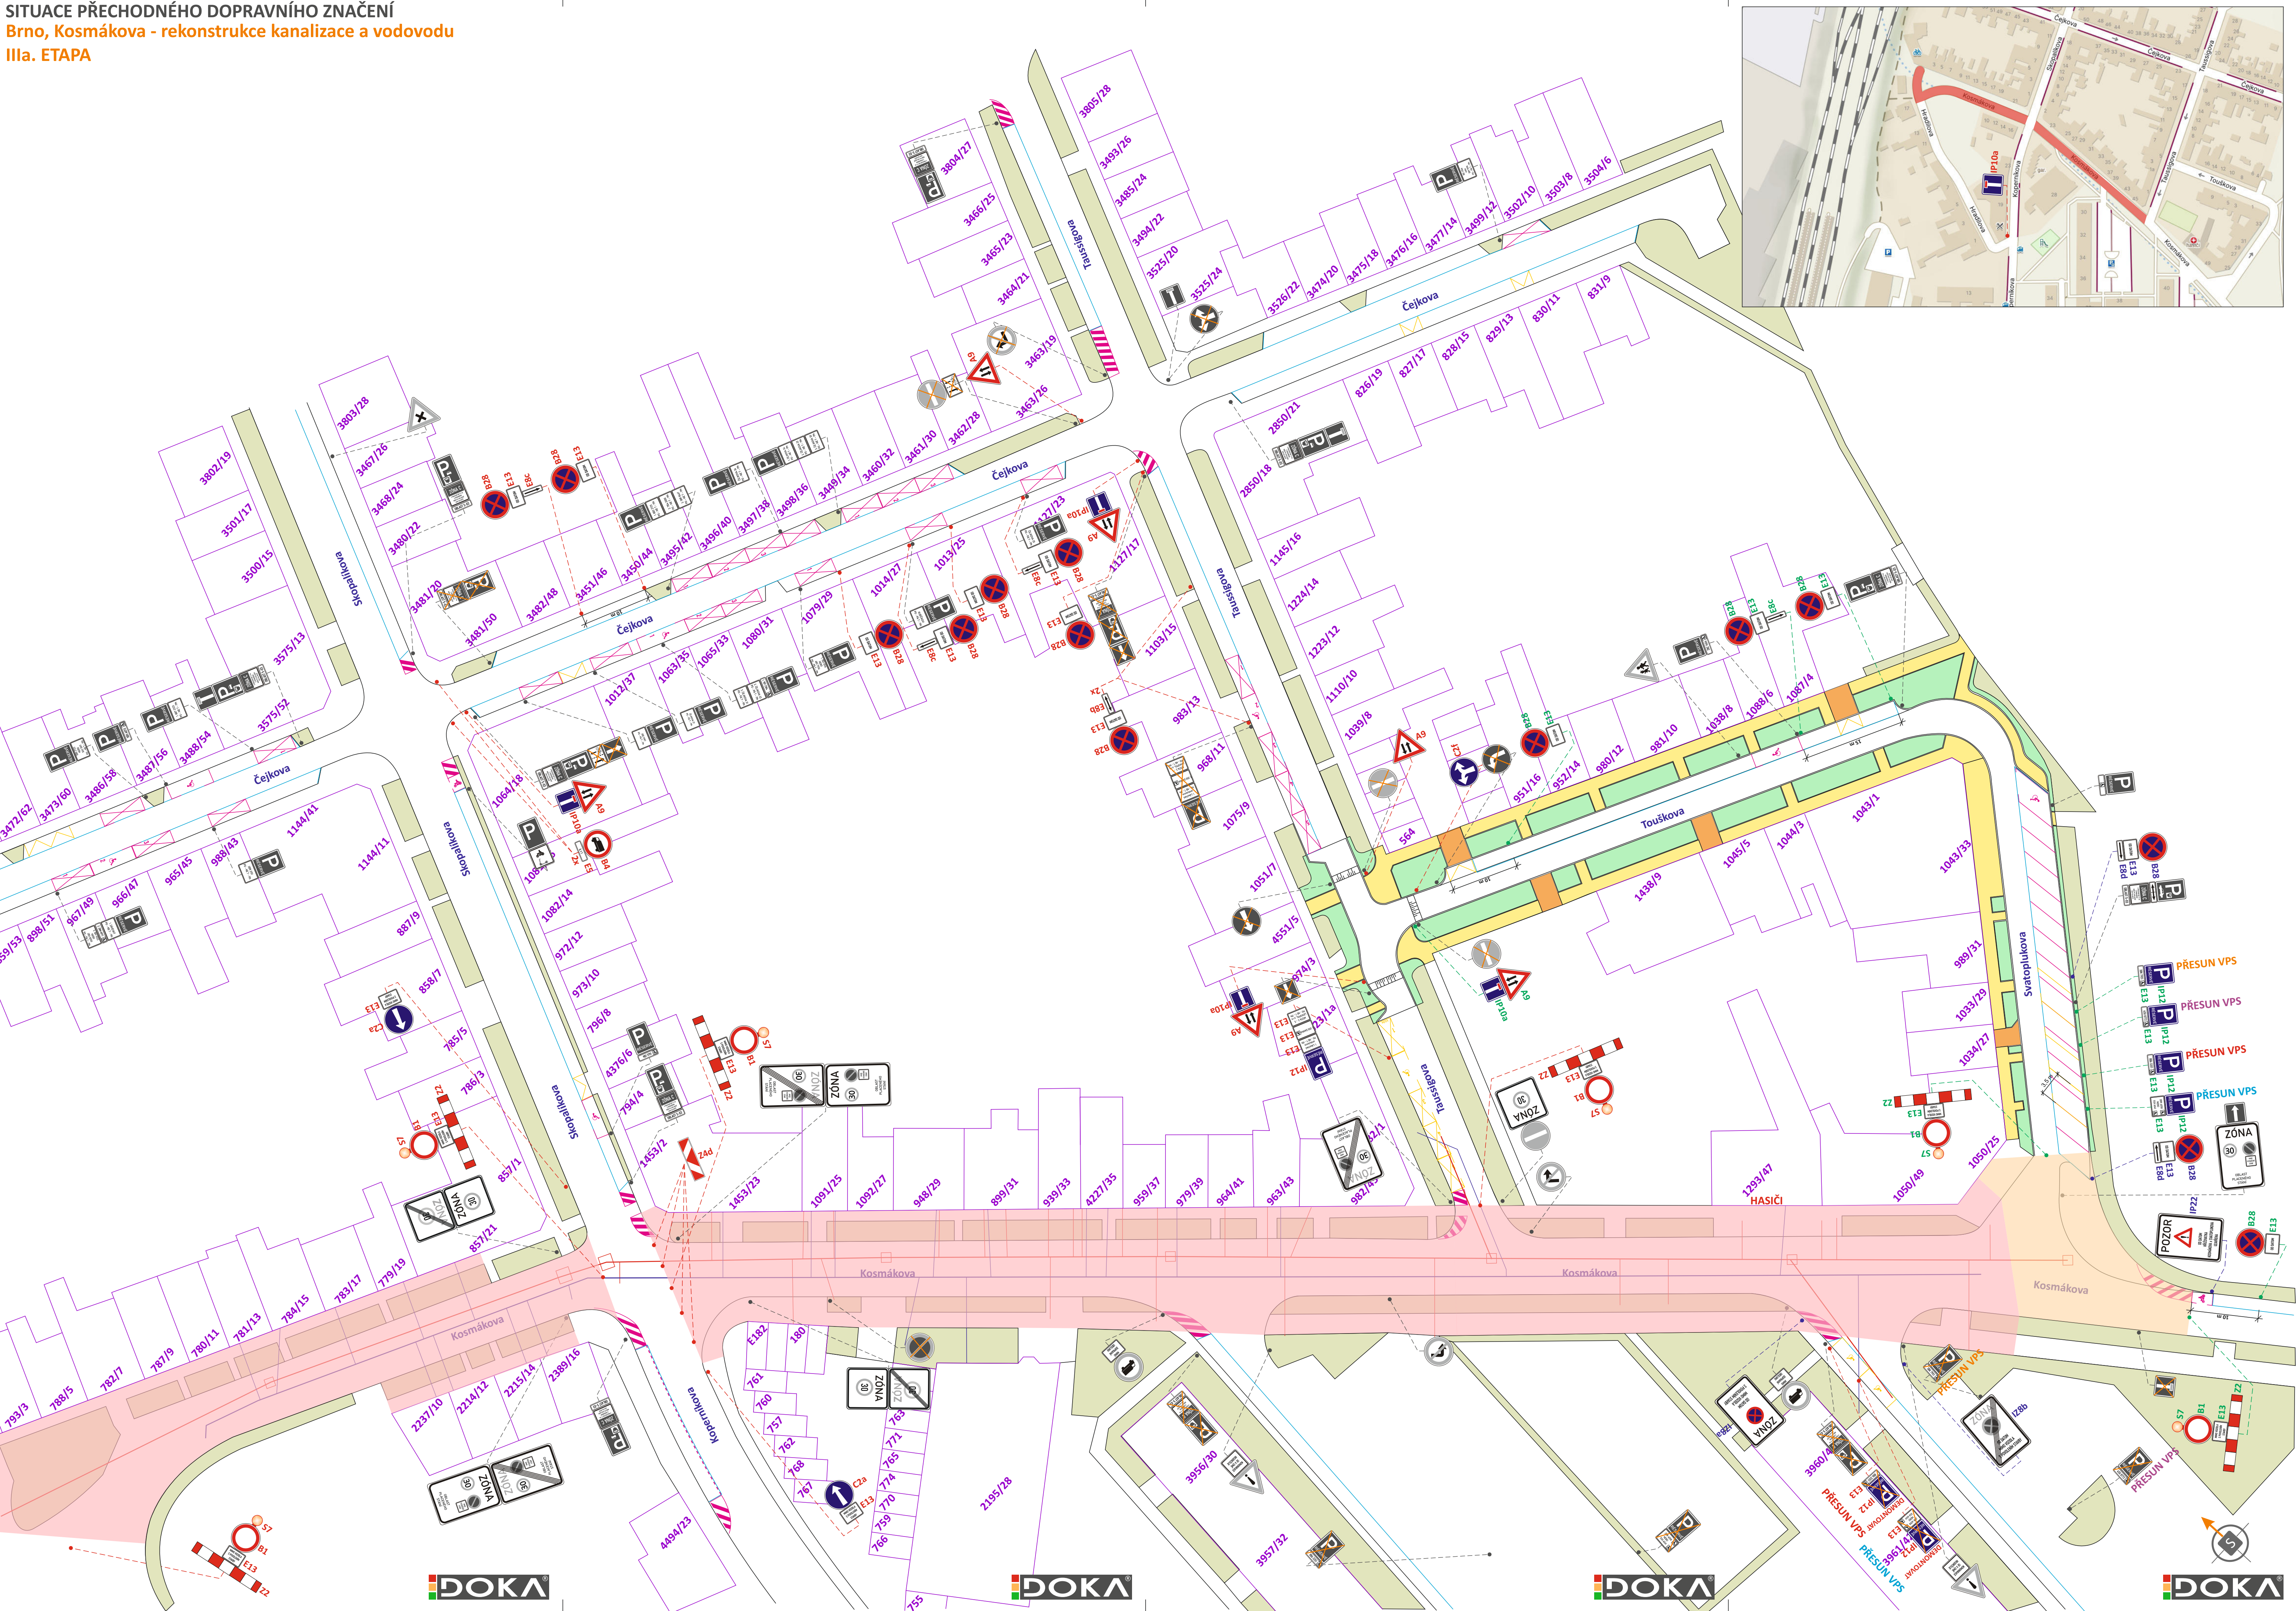

LEGENDA:

- TRVALÉ SVISLÉ DOPRAVNÍ ZNAČENÍ

- PŘECHODNÉ SVISLÉ DOPRAVNÍ ZNAČENÍ
JÍŽ STANOVENO A OSAŽENO

- PŘECHODNÉ SVISLÉ DOPRAVNÍ ZNAČENÍ
B28, IP22 BUDE OSAŽENO 7 DNÍ PŘEDEM
A DEMONTÁŽNĚ V DEN ZAČÁTKU UZÁVÍRKY
STANOVÍ MMB OD

- PŘECHODNÉ SVISLÉ DOPRAVNÍ ZNAČENÍ
STANOVÍ MMB OD

- PŘECHODNÉ SVISLÉ DOPRAVNÍ ZNAČENÍ
B28 BUDE OSAŽENO 7 DNÍ PŘEDEM
A ZŮSTANE OSAŽENO PO CELOU DOBU REALIZACE ETAPY IIIa
STANOVÍ MMB OD

- PRACOVNÍ ZÁBOR (V RÁMCÍ II. ETAPY)

- PRACOVNÍ ZÁBOR IIIa. ETAPA


- TRVALÉ VODOROVNÉ DOPRAVNÍ ZNAČENÍ

- PŘECHODNÉ VODOROVNÉ DOPRAVNÍ ZNAČENÍ

- VEDENÍ VODOVODU

- VEDENÍ KANALIZACE

POZNÁMKA: JÍŽ PŘESUNUTÉ VPS NA UL. SVATOPLUKOVA BUDOU POSUNUTY O 2 PARKOVACÍ STÁNÍ A BUDE VYTVOŘENO MÍSTO PRO OTÁČENÍ.
POZNÁMKA: PŘECHODNÉ DOPRAVNÍ ZNAČENÍ B28 NA UL. KOSMÁKOVA UMÍSTĚNÉ V PROSTORU STAVBY BUDE V DEN ZAČÁTKU UZÁVÍRKY DEMONTÁŽNĚ.
POZNÁMKA: PŘECHODNÉ DOPRAVNÍ ZNAČENÍ BUDE OSAŽENO DLE TP 65, 66 A 133.
POZNÁMKA: PŘÍSTUP K NEMOVITOSTEM BUDE ZAJIŠTĚN (LÁVKY, PŘEMOSTĚNÍ, KORIDOR).
POZNÁMKA: VÝKOPY BUDOU OPLOCENY A ZAJIŠTĚNÍ PROTI PÁDU CHODCŮ.

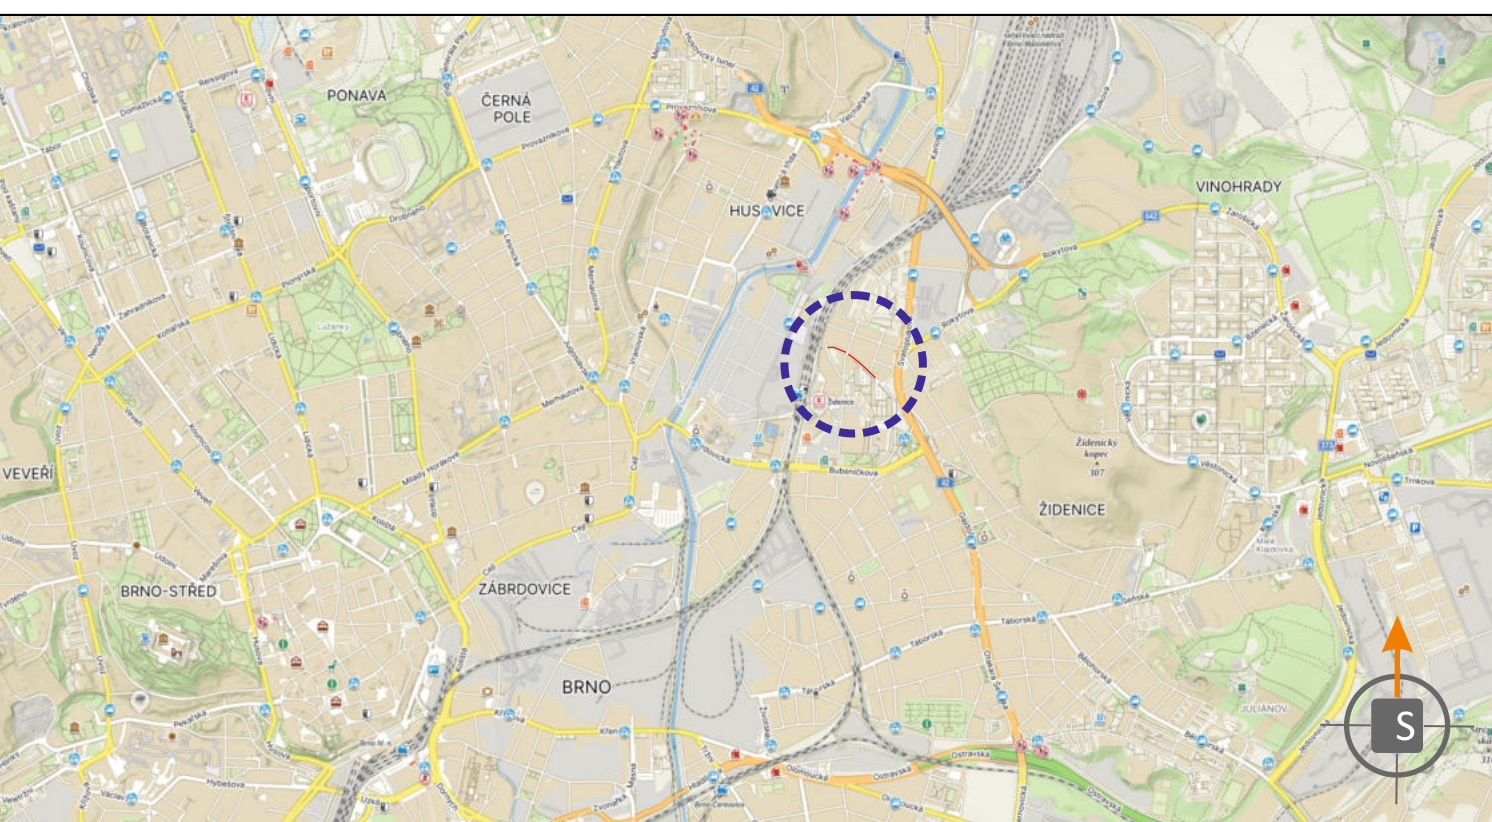

POTVRZENÍ PLATNOSTI DOKUMENTACE:
POLICE ČESKÉ REPUBLIKY - DOPRAVNÍ INSPEKTORÁT BRNO-MĚSTO:

cj. MMB/0412561/2026/TOMS

						• Svislé dopravní značení • Vodorovné dopravní značení • Provizorní dopravní značení • Projektování dopravního značení
ZODPOVĚDNÝ PROJEKTANT	Bc. Jakub LACH					
VYPRACOVAL	Jiří PEŠTA					
KRESLIL	Jiří PEŠTA					
KONTROLOVAL	Bc. Matěj ČERVEŇÁK					 DOKA, s.r.o. Na ráveří 111/5, Holýšky, 630 00 Brno IČ: 63471752, DIČ: CZ63471752 e-mail: info@dokadr.cz www.dokadr.cz mob.: 603 881 909
KRAJ: JIHOMORAVSKÝ	OKRES: BRNO-MĚSTO	KÚ: ŽIDENICE	DATUM	07/2026		
STAVBA:	Brno, Kosmákova - rekonstrukce kanalizace a vodovodu		FORMÁT	10x A4		
			MĚŘÍTKO	-----		
			ÚČEL	RDS		
			ARCHIVNÍ ČÍS.	2025023		
NÁZEV VÝKRESU:	SITUACE PŘECHODNÉHO DOPRAVNÍHO ZNAČENÍ		ČÍS. SOUPRAVY	ČÍS. PŘÍLOHY	IIIa	