



SITUACE PŘECHODNÉHO DOPRAVNÍHO ZNAČENÍ
Brno, Kosmákova - rekonstrukce kanalizace a vodovodu
IIIb. ETAPA

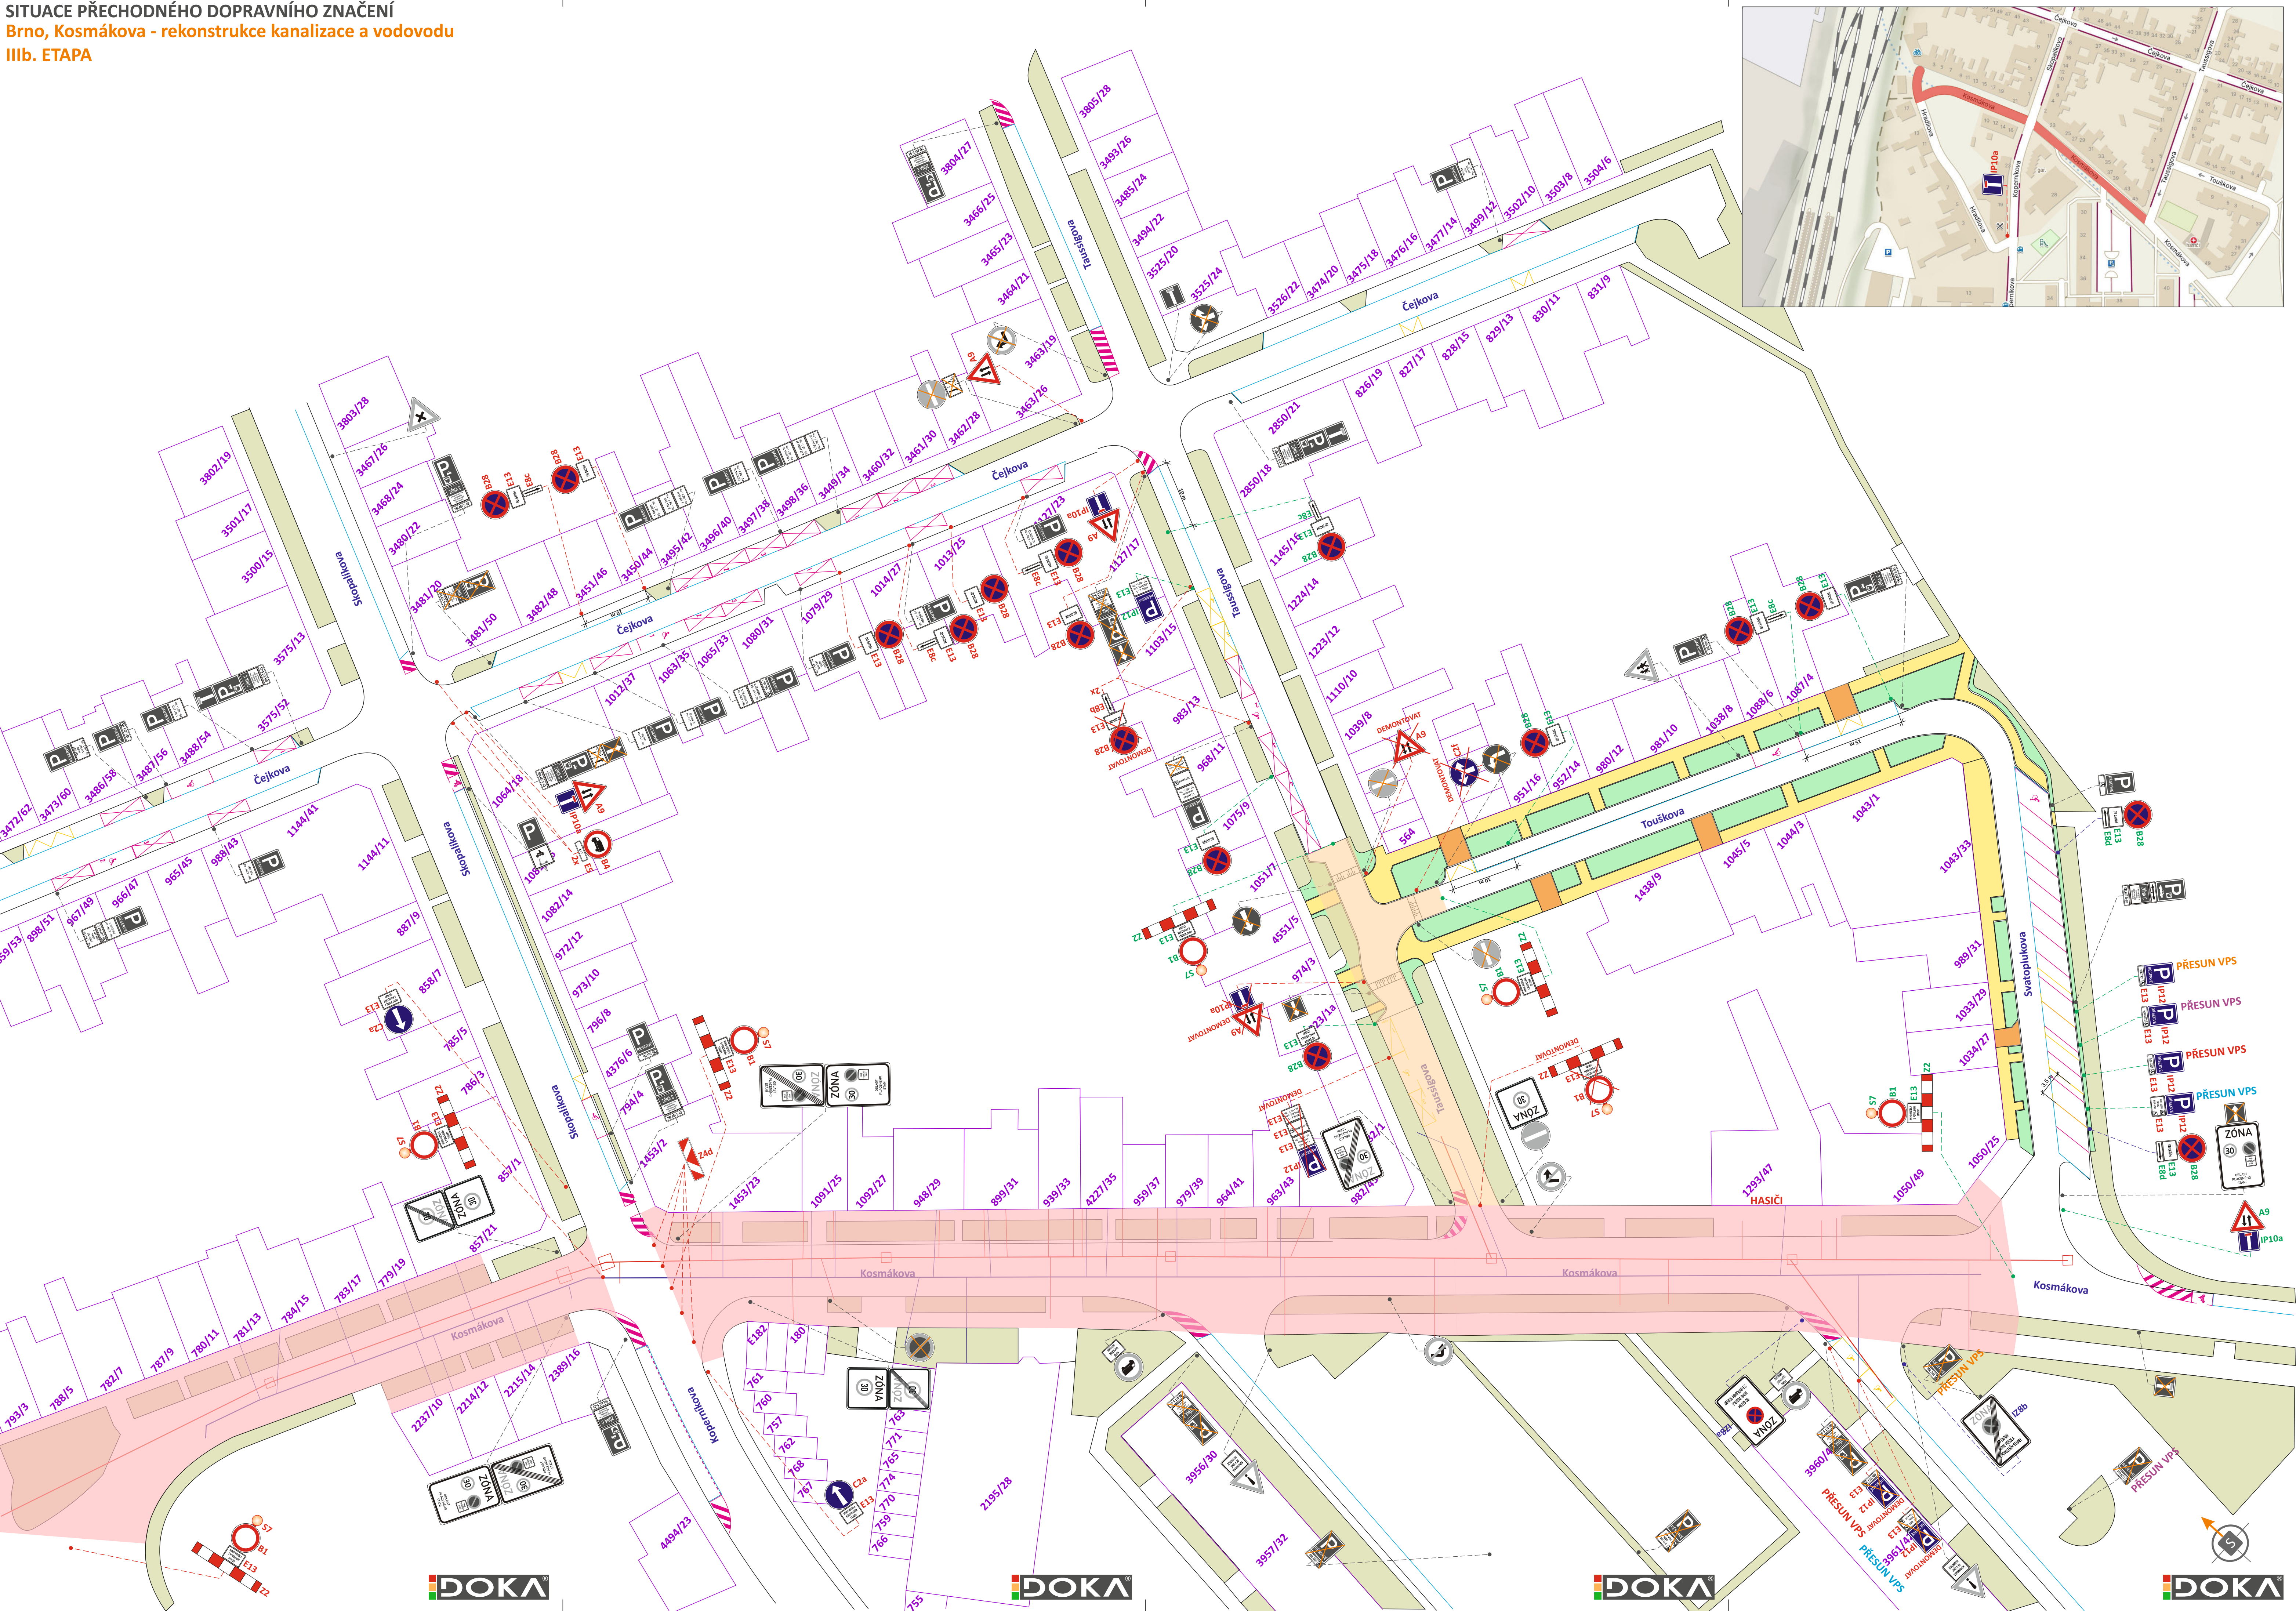

LEGENDA:


- TRVALÉ SVISLÉ DOPRAVNÍ ZNAČENÍ
- PŘECHODNÉ SVISLÉ DOPRAVNÍ ZNAČENÍ JIŽ STANOVENO A OSAŽENO
- PŘECHODNÉ SVISLÉ DOPRAVNÍ ZNAČENÍ B28, IP22 BUDE OSAŽENO 7 DNÍ PŘEDM A DEMONTÁŽNÍ V DEN ZAČÁTKU UZAVÍRKY STANOVÍ MMB OD
- PŘECHODNÉ SVISLÉ DOPRAVNÍ ZNAČENÍ STANOVÍ MMB OD
- PŘECHODNÉ SVISLÉ DOPRAVNÍ ZNAČENÍ B28 BUDE OSAŽENO 7 DNÍ PŘEDM A ZŮSTANE OSAŽENO PO CELOU DOBU REALIZACE ETAPY IIIa STANOVÍ MMB OD
- PRACOVNÍ ZÁBOR (V RÁMCÍ II. ETAPY)
- PRACOVNÍ ZÁBOR IIIa. ETAPA
- TRVALÉ VODOROVNÉ DOPRAVNÍ ZNAČENÍ
- PŘECHODNÉ VODOROVNÉ DOPRAVNÍ ZNAČENÍ
- VEDENÍ VODOVODU
- VEDENÍ KANALIZACE

POZNÁMKA: JIŽ PŘESUNUTÉ VPS NA UL. SVATOPLUKOVA BUDOU POSUNUTY O 2 PARKOVACÍ STÁNÍ A BUDE VYTVOŘENO MÍSTO PRO OTÁČENÍ.
POZNÁMKA: PŘECHODNÉ DOPRAVNÍ ZNAČENÍ B28 NA UL. KOSMÁKOVA UMÍSTĚNÉ V PROSTORU STAVBY BUDE V DEN ZAČÁTKU UZAVÍRKY DEMONTÁŽNÍ.
POZNÁMKA: PŘECHODNÉ DOPRAVNÍ ZNAČENÍ BUDE OSAŽENO DLE TP 65, 66 A 133.
POZNÁMKA: PŘÍSTUP K NEMOVITOSTEM BUDE ZAJIŠTĚN (LÁVKY, PŘEMOSTĚNÍ, KORIDOR).
POZNÁMKA: VÝKOPY BUDOU OPLOCENY A ZAJIŠTĚNY PROTI PÁDU CHODCŮ.

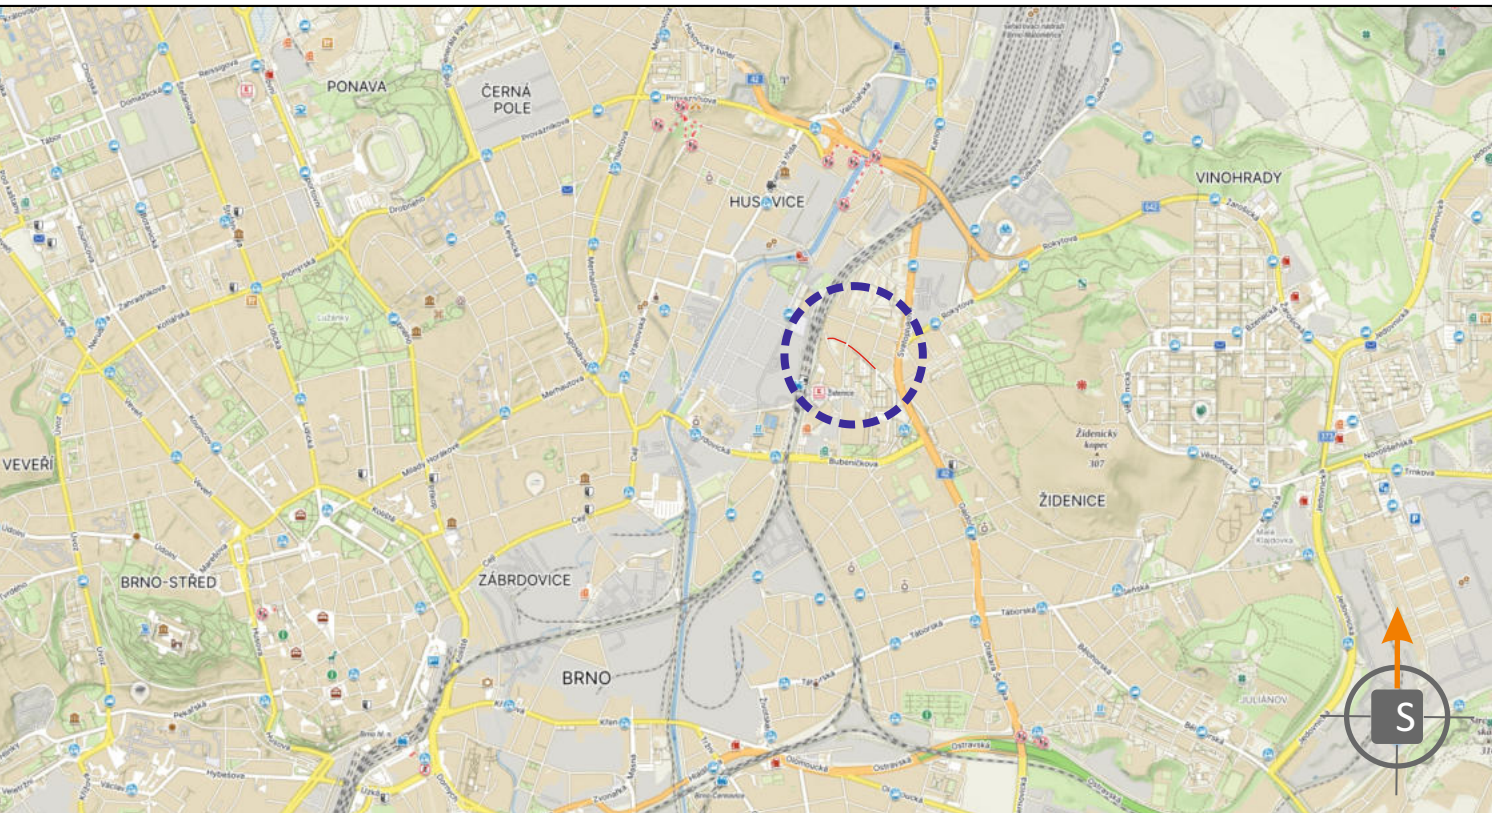

POTVRZENÍ PLATNOSTI DOKUMENTACE:
POLICE ČESKÉ REPUBLIKY - DOPRAVNÍ INSPEKTORÁT BRNO-MĚSTO:

cj. MMB/0412561/2026/TOMS

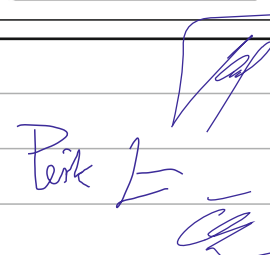			• Svislé dopravní značení • Vodorovné dopravní značení • Provizorní dopravní značení • Projektování dopravního značení	
ZODPOVĚDNÝ PROJEKTANT	Bc. Jakub LACH			
VYPRACOVAL	JIŘÍ PEŠTA		DOKA, s.r.o.	
KRESLIL	JIŘÍ PEŠTA		Na ráveří 11/5, Holýšky, 620 00 Brno IČ: 63471752, DIČ: CZ63471752 e-mail: info@dokadr.cz	
KONTROLOVAL	Bc. Matěj ČERVEŇÁK		www.dokadr.cz mob.: 603 881 909	
KRAJ: JIHO-MORAVSKÝ	OKRES: BRNO-MĚSTO	KÚ: ŽIDENICE	DATUM	07/2026
STAVBA:	Brno, Kosmákova - rekonstrukce kanalizace a vodovodu		FORMÁT	10x A4
NÁZEV VÝKRESU:	SITUACE PŘECHODNÉHO DOPRAVNÍHO ZNAČENÍ		MĚŘITKO	-----
			ÚČEL	RDS
			ARCHIVNÍ ČÍS.	2025023
			ČÍS. SOUPRAVY	ČÍS. PŘÍLOHY
				IIIb