


SITUACE PŘECHODNÉHO DOPRAVNÍHO ZNAČENÍ
Brno, Kosmákova - rekonstrukce kanalizace a vodovodu
IIIc. ETAPA

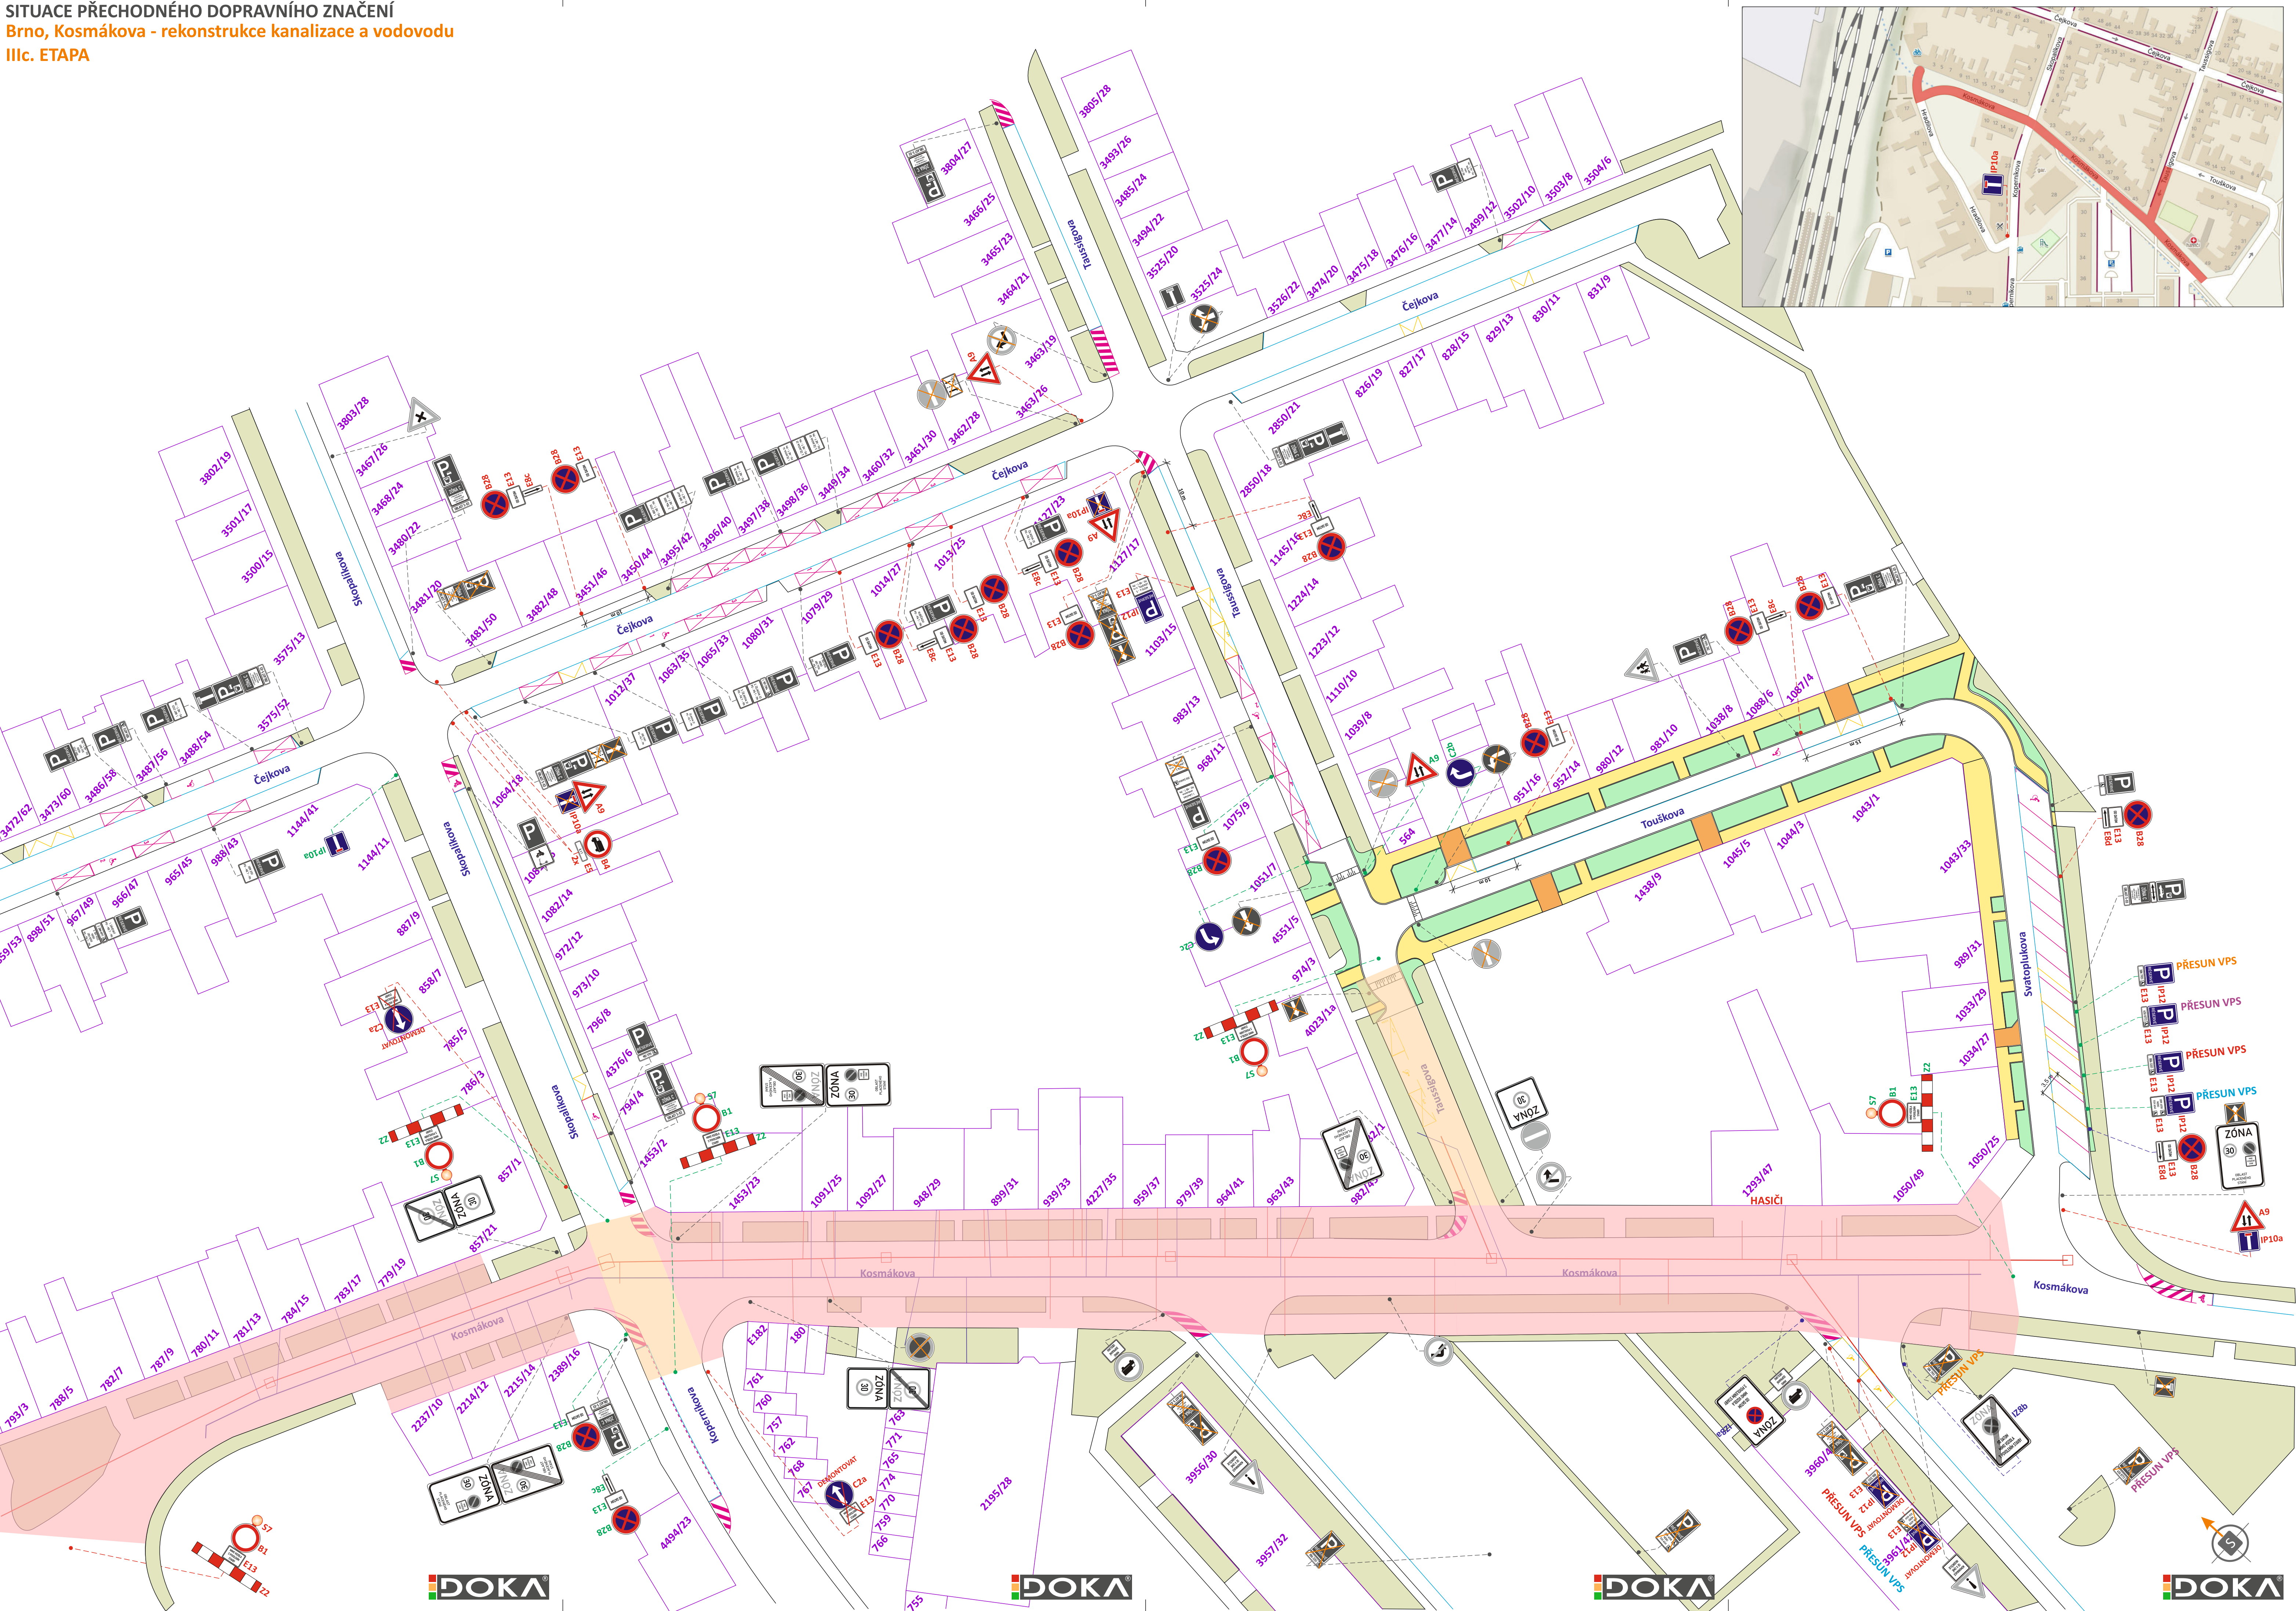

LEGENDA:

- TRVALÉ SVISLÉ DOPRAVNÍ ZNAČENÍ

- PŘECHODNÉ SVISLÉ DOPRAVNÍ ZNAČENÍ
JÍŽ STANOVENO A OSAŽENO

- PŘECHODNÉ SVISLÉ DOPRAVNÍ ZNAČENÍ
B28, IP22 BUDE OSAŽENO 7 DNÍ PŘEDM
A DEMONTÁVÁNO V DEN ZAČÁTKU UZÁVÍRKY
STANOVÍ MMB OD

- PŘECHODNÉ SVISLÉ DOPRAVNÍ ZNAČENÍ
STANOVÍ MMB OD

- PŘECHODNÉ SVISLÉ DOPRAVNÍ ZNAČENÍ
B28 BUDE OSAŽENO 7 DNÍ PŘEDM
A ZŮSTANE OSAŽENO PO CELOU DOBU REALIZACE ETAPY IIIa
STANOVÍ MMB OD

- PRACOVNÍ ZÁBOR (V RÁMCÍ II. ETAPY)

- PRACOVNÍ ZÁBOR IIIa. ETAPA


- TRVALÉ VODOROVNÉ DOPRAVNÍ ZNAČENÍ

- PŘECHODNÉ VODOROVNÉ DOPRAVNÍ ZNAČENÍ

- VEDENÍ VODOVODU


- VEDENÍ KANALIZACE

POZNÁMKA: JIŽ PŘESUNUTÉ VPS NA UL. SVATOPLUKOVA BUDOU POSUNUTY O 2 PARKOVACÍ STÁNÍ A BUDE VYTVOŘENO MÍSTO PRO OTÁČENÍ.
POZNÁMKA: PŘECHODNÉ DOPRAVNÍ ZNAČENÍ B28 NA UL. KOSMÁKOVA UMÍSTĚNÉ V PROSTORU STAVBY BUDE V DEN ZAČÁTKU UZÁVÍRKY DEMONTÁVÁNO.
POZNÁMKA: PŘECHODNÉ DOPRAVNÍ ZNAČENÍ BUDE OSAŽENO DLE TP 65, 66 A 133.
POZNÁMKA: PŘÍSTUP K NEMOVITOSTEM BUDE ZAJIŠTĚN (LÁVKY, PŘEMOSTĚNÍ, KORIDOR).
POZNÁMKA: VÝKOPY BUDOU OPLOCENY A ZAJIŠTĚNY PROTI PÁDU CHODCŮ.

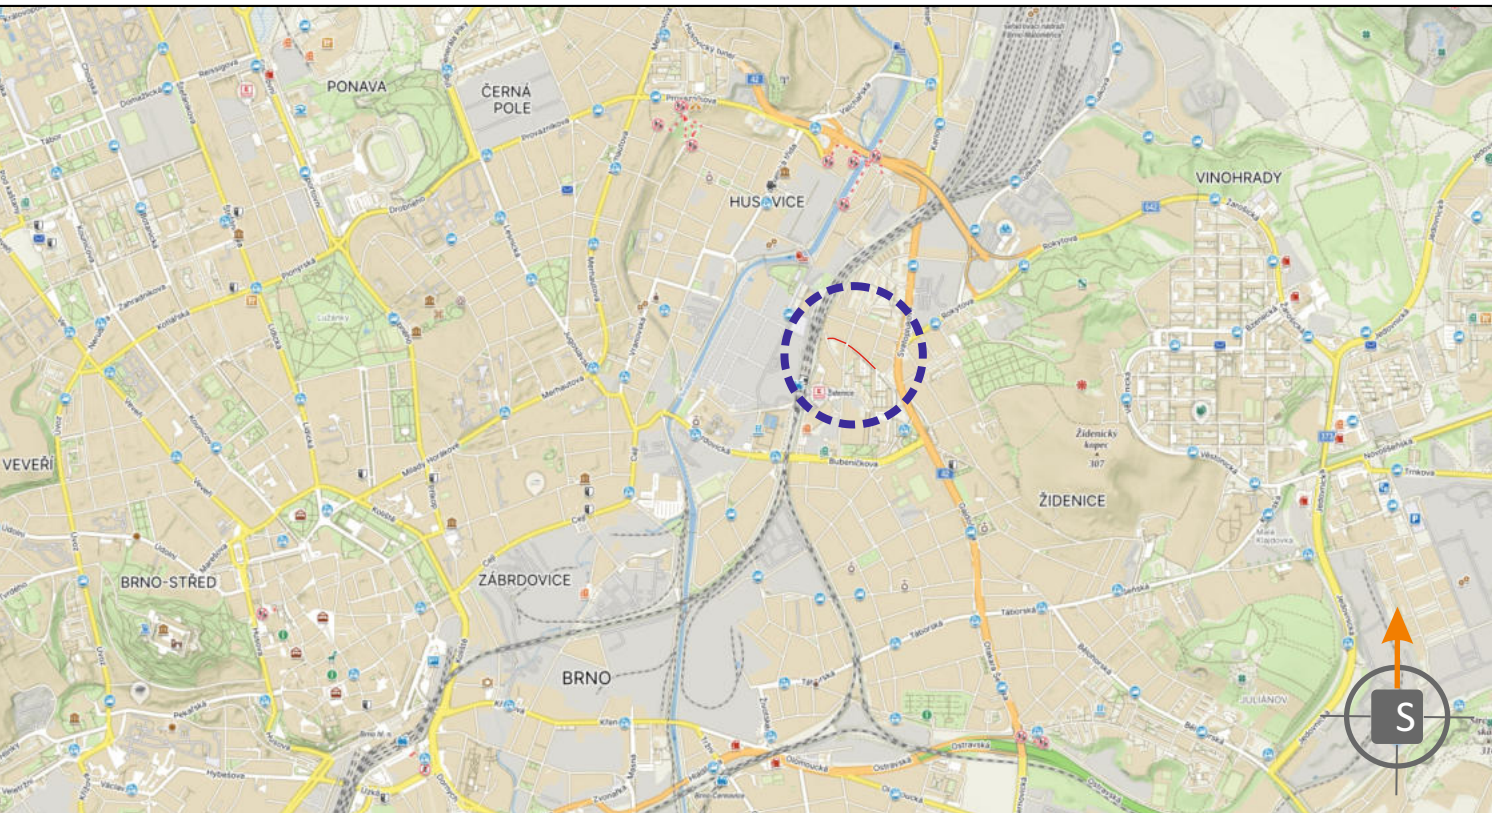

POTVRZENÍ PLATNOSTI DOKUMENTACE:
POLICE ČESKÉ REPUBLIKY - DOPRAVNÍ INSPEKTORÁT BRNO-MĚSTO:

cj. MMB/0412561/2026/TOMS

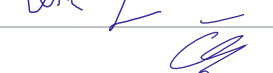			• Svislé dopravní značení • Vodorovné dopravní značení • Provizorní dopravní značení • Projektování dopravního značení	
ZODPOVĚDNÝ PROJEKTANT	Bc. Jakub LACH			 DOKA, s.r.o. Na násvi 115, Holšický, 620 00 Brno IČ: 63471752, DIČ: CZ63471752 e-mail: info@dokad.cz www.dokad.cz mob.: 603 881 9
VYPRACOVAL	Jiří PEŠTA			
KRESLIL	Jiří PEŠTA			
KONTROLOVAL	Bc. Matěj ČERVEJÁK			
KRAJ: JIHOMORAVSKÝ	OKRES: BRNO-MĚSTO	KÚ: ŽIDENICE		
STAVBA:	Brno, Kosmákova - rekonstrukce kanalizace a vodovodu			
NÁZEV VÝKRESU: SITUACE PŘECHODNÉHO DOPRAVNÍHO ZNAČENÍ				
				DATUM 07/2026
				FORMÁT 10x A4
				MĚŘÍTKO -----
				ÚČEL RDS
				ARCHIVNÍ ČÍS. 2025023
				ČÍS. SOUPRAVY
				ČÍS. PŘÍLOHY IIIc