


NOVĚ INSTALOVANÉ DZ

2 X IP6
V1a
V2b - v délce 6m
V7a

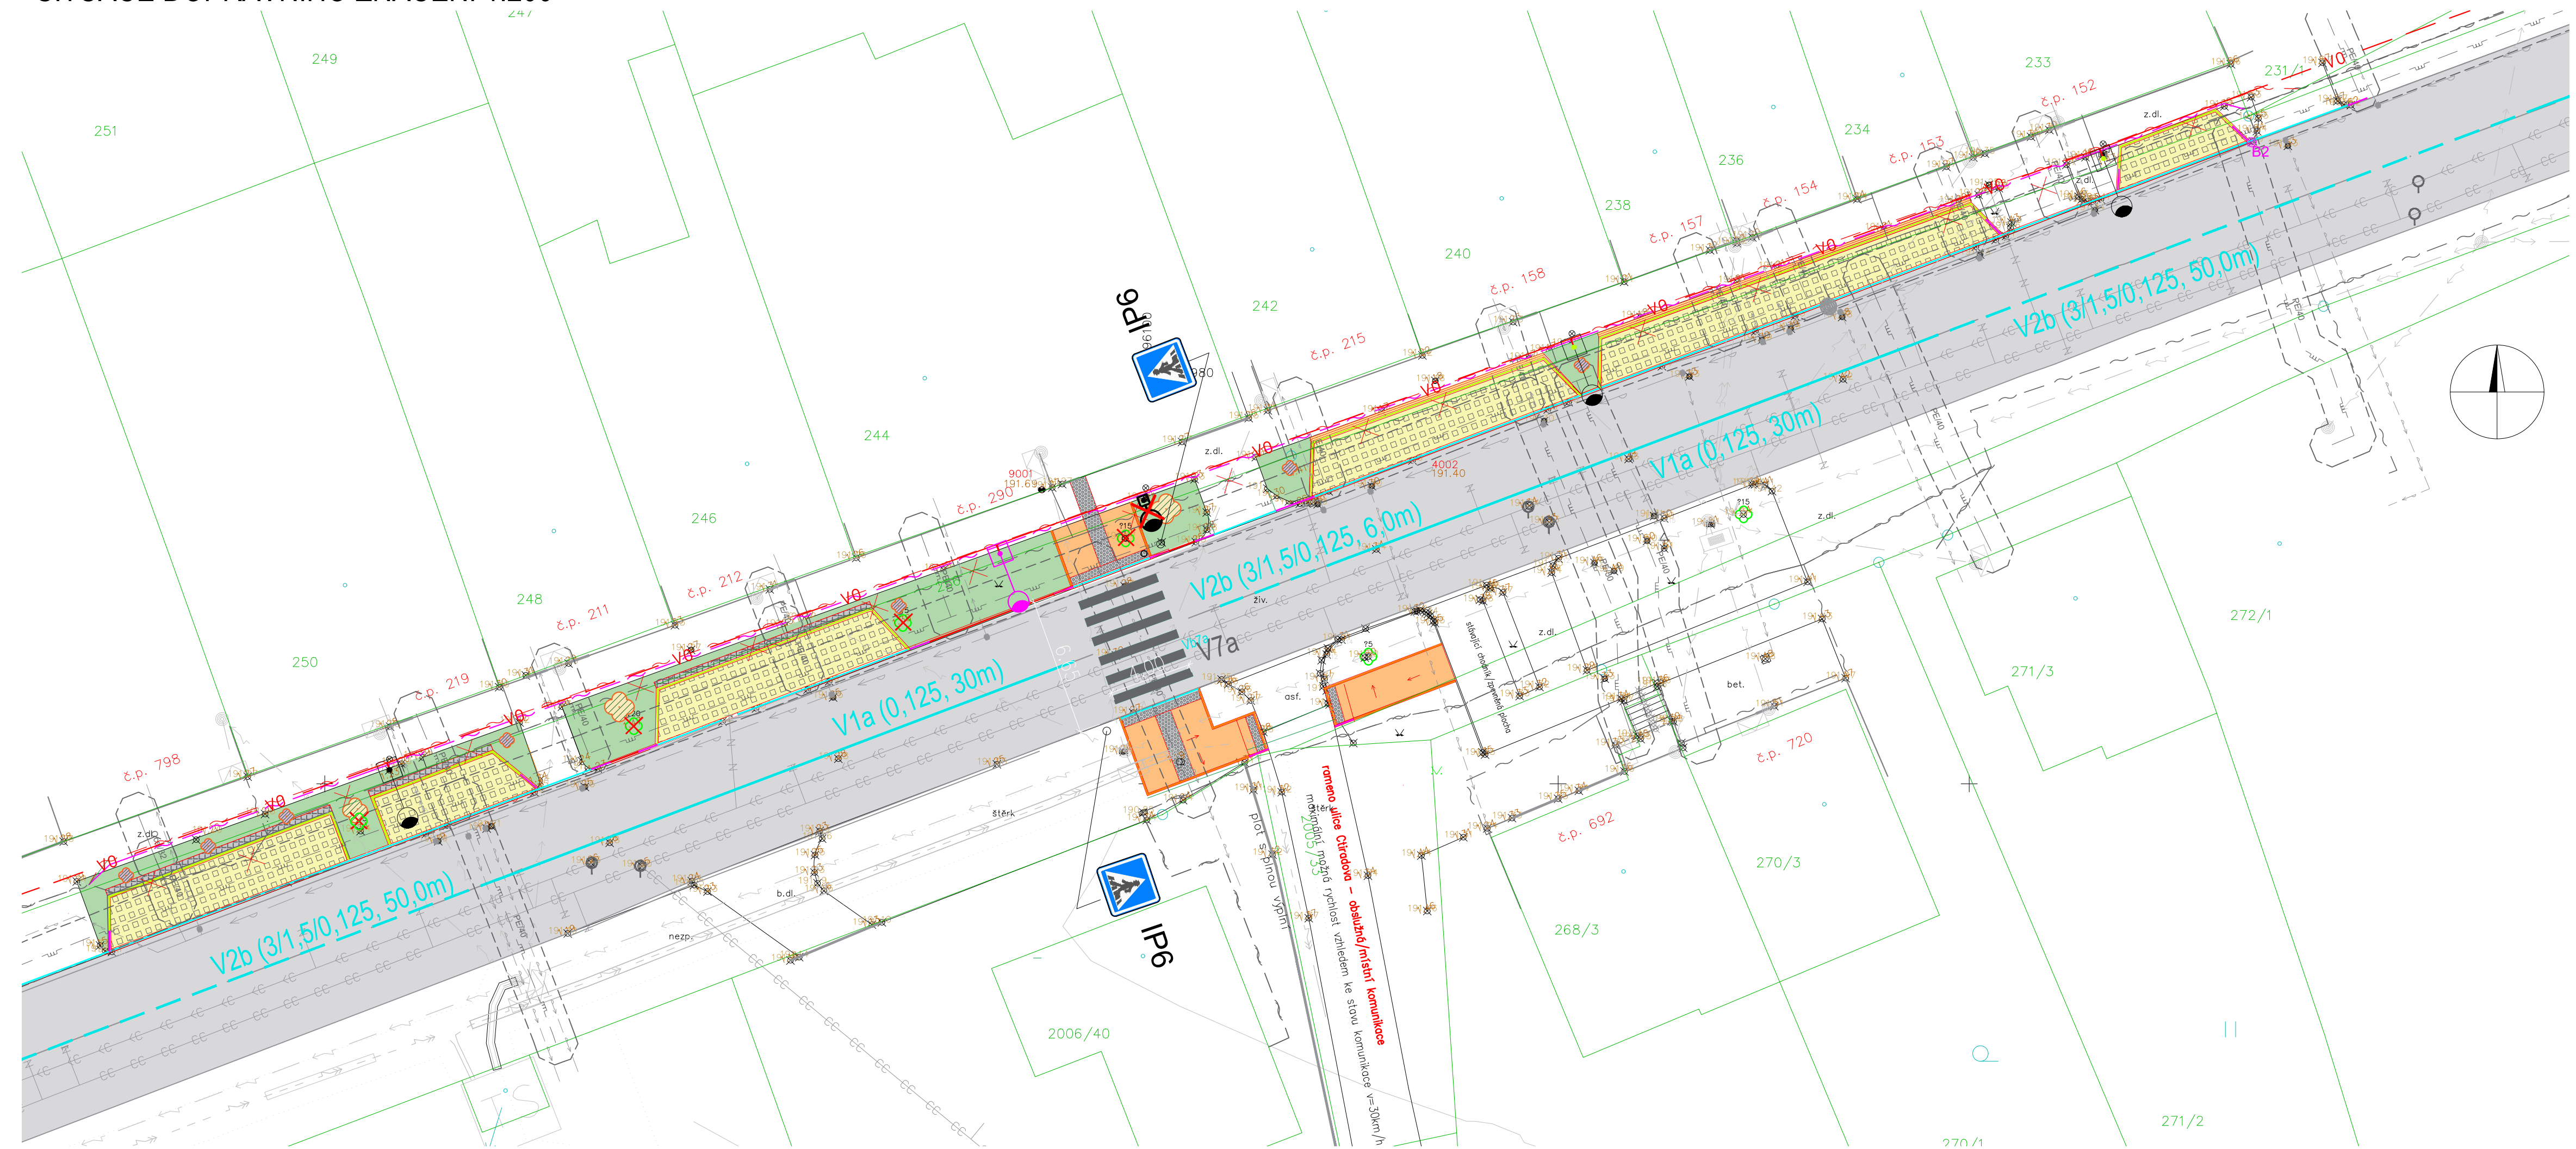

INVESTOR:

statutární město Brno, městská část Brno-Chrlice
Chrlické náměstí 4, Chrlice 643 00



Výškový systém B.p.V

HLAVNÍ PROJEKTANT:	VS-build, s.r.o., Družstevní 369, Želešice												
ZODPOVĚDNÝ PROJEKTANT:	ING. Jaroslav Vraňan												
VYPRACOVAL	ING. Veronika Vraňanová												
KONTROLOVAL	ING. Jaroslav Vraňan												
MÍSTO STAVBY	ulice Zámecká, městská část Brno-Chrlice												
AKCE/STAVBA	"Komunikační úpravy ulice Zámecká" D Dokumentace objektů a technických a technologických zařízení D.1.1 Objekty pozemních komunikací, včetně propustků SO 100 - komunikační úpravy		<table><tr><td>DATUM</td><td>09/2023</td></tr><tr><td>FORMÁT</td><td>3x44</td></tr><tr><td>STUPEŇ PD</td><td>DSP</td></tr><tr><td>ČÍSLO ZAKÁZKY</td><td>01 2023</td></tr><tr><td>MĚŘÍTKO</td><td>1:200</td></tr></table>	DATUM	09/2023	FORMÁT	3x44	STUPEŇ PD	DSP	ČÍSLO ZAKÁZKY	01 2023	MĚŘÍTKO	1:200
DATUM	09/2023												
FORMÁT	3x44												
STUPEŇ PD	DSP												
ČÍSLO ZAKÁZKY	01 2023												
MĚŘÍTKO	1:200												
PŘÍLOHA:	SITUACE DOPRAVNÍHO ZNAČENÍ		<table><tr><td>ČÍSLO VÝKRESU:</td><td>D.1.1.2f</td></tr></table>	ČÍSLO VÝKRESU:	D.1.1.2f								
ČÍSLO VÝKRESU:	D.1.1.2f												