


ETAPA 1 - stavební práce - realizace chodníku

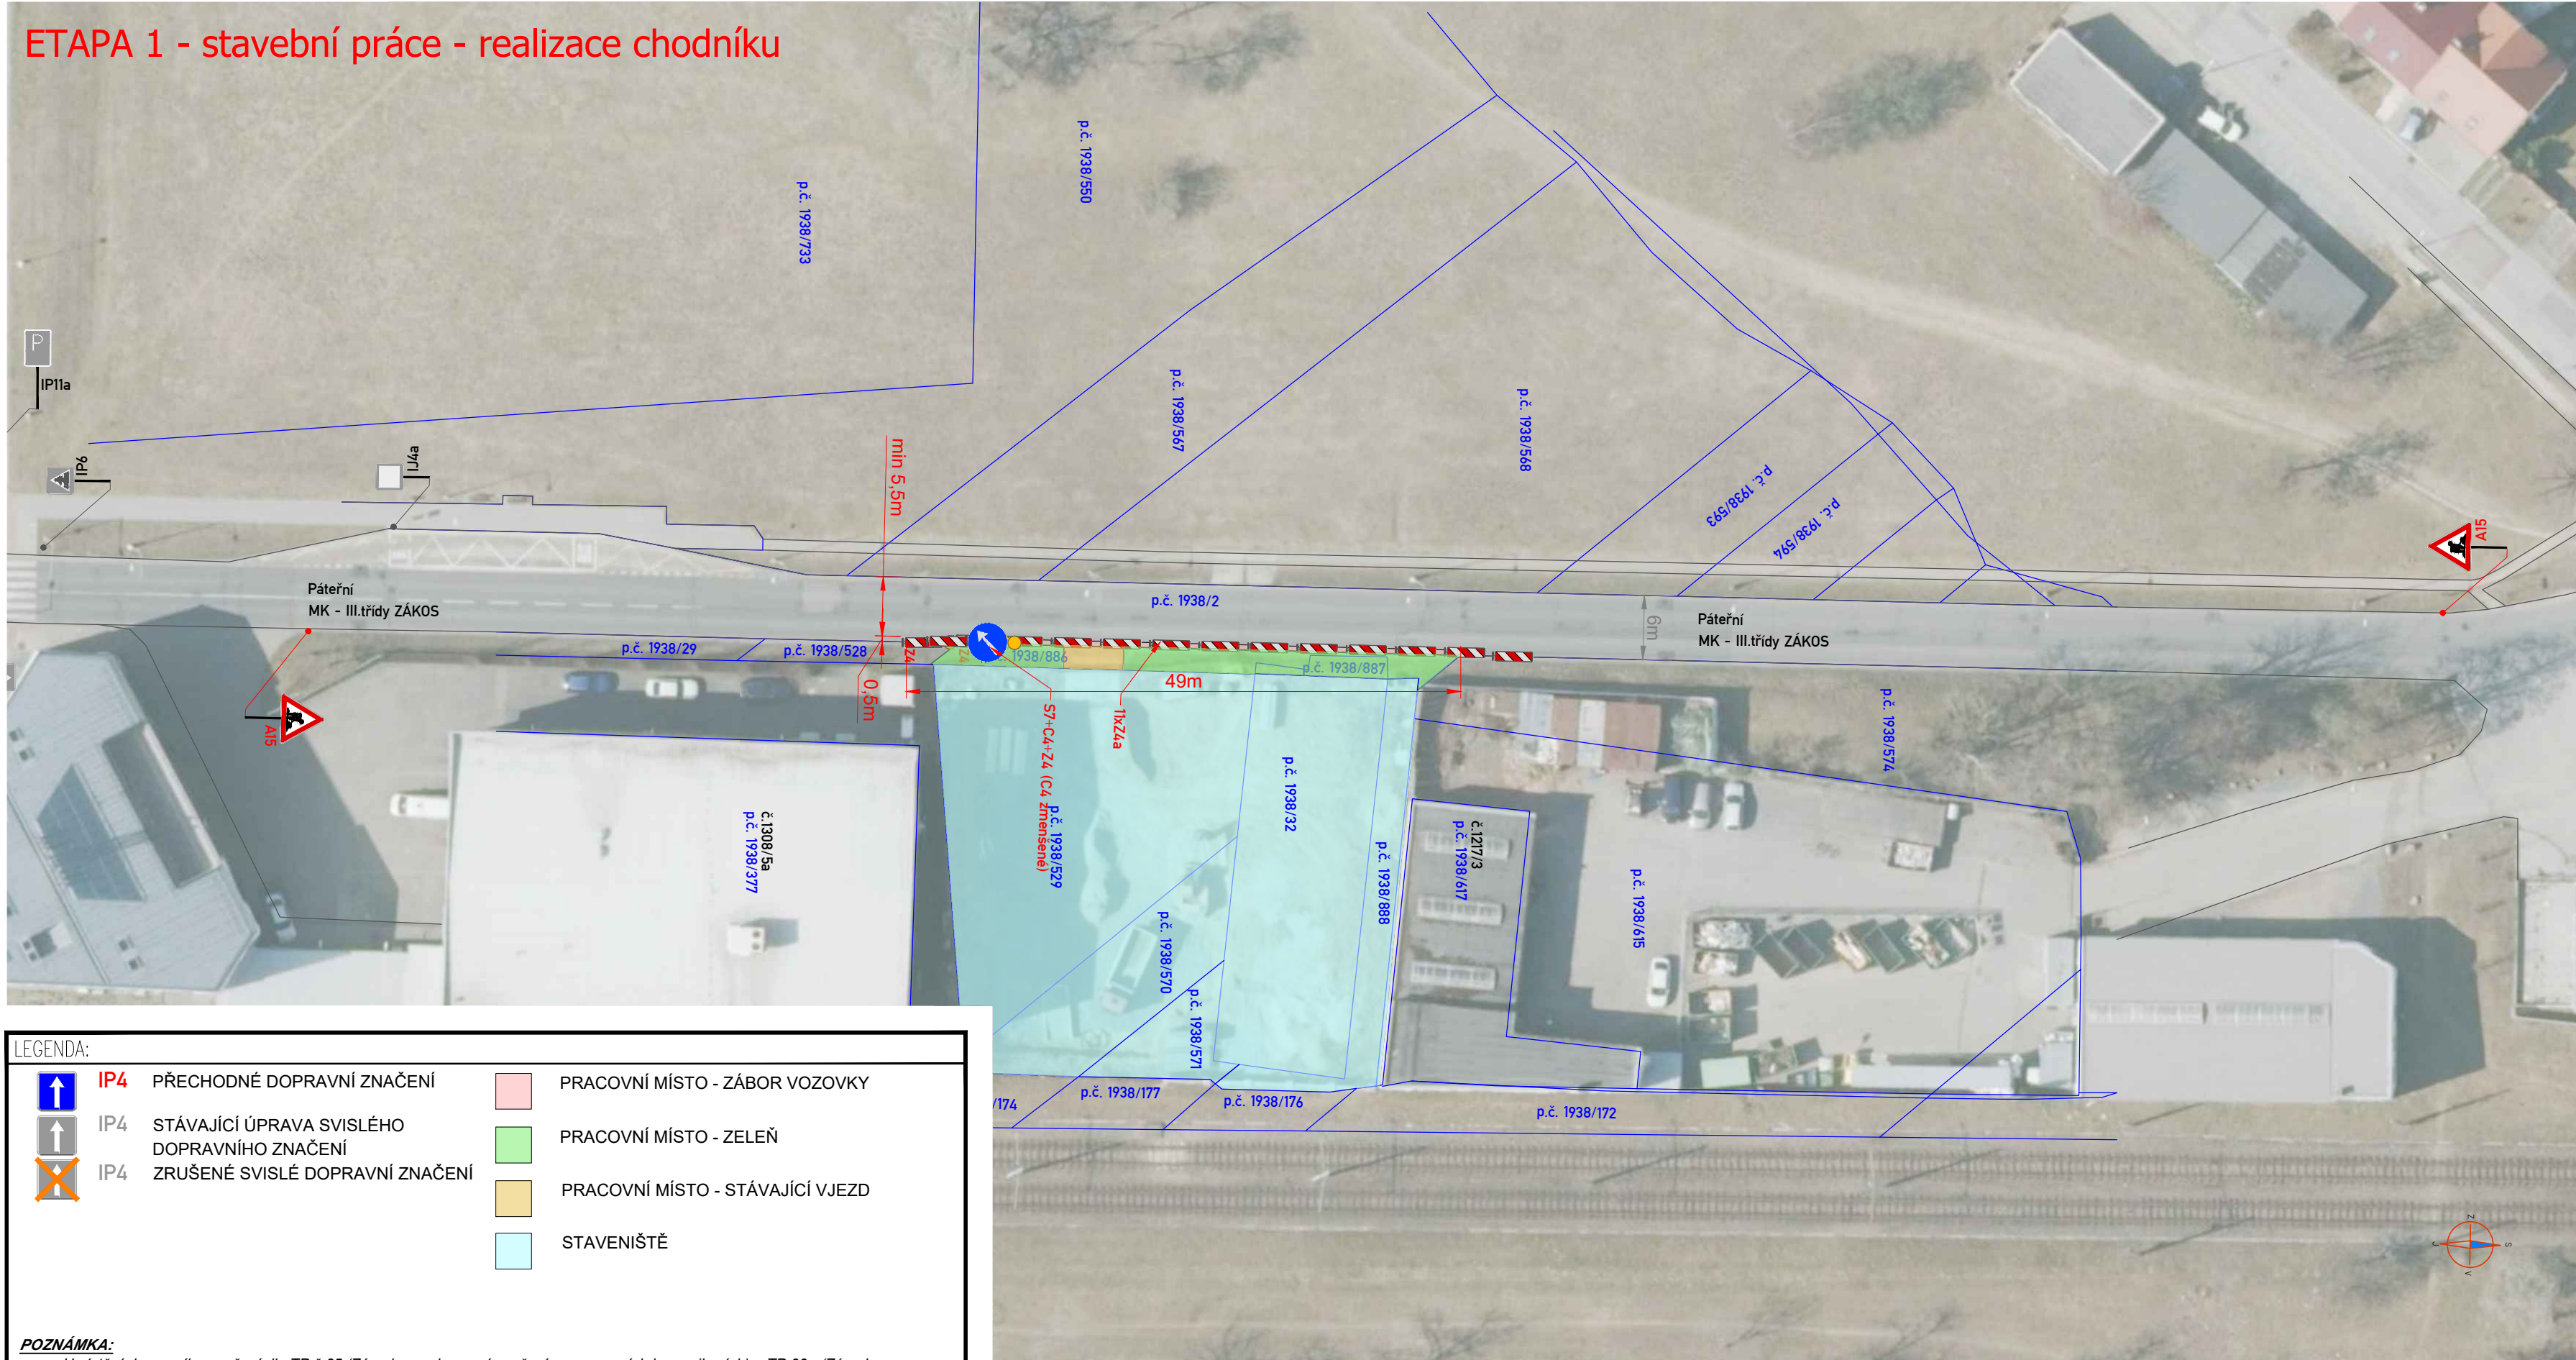

LEGENDA:

IP4

PŘECHODNÉ DOPRAVNÍ ZNAČENÍ

IP4

STÁVAJÍCÍ ÚPRAVA SVISLÉHO DOPRAVNÍHO ZNAČENÍ

IP4

ZRUŠENÉ SVISLÉ DOPRAVNÍ ZNAČENÍ

PRACOVNÍ MÍSTO - ZÁBOR VOZOVKY

PRACOVNÍ MÍSTO - ZELEN

PRACOVNÍ MÍSTO - STÁVAJÍCÍ VJEZD

STAVENIŠTĚ


POZNÁMKA:

-

Umístění dopravního značení dle TP č.65 (Zásady pro dopravní značení na pozemních komunikacích) a TP 66 - (Zásady pro označování pracovních míst na pozemních komunikacích)

-

Vodorovné dopravní značení bude realizováno dle TP 133

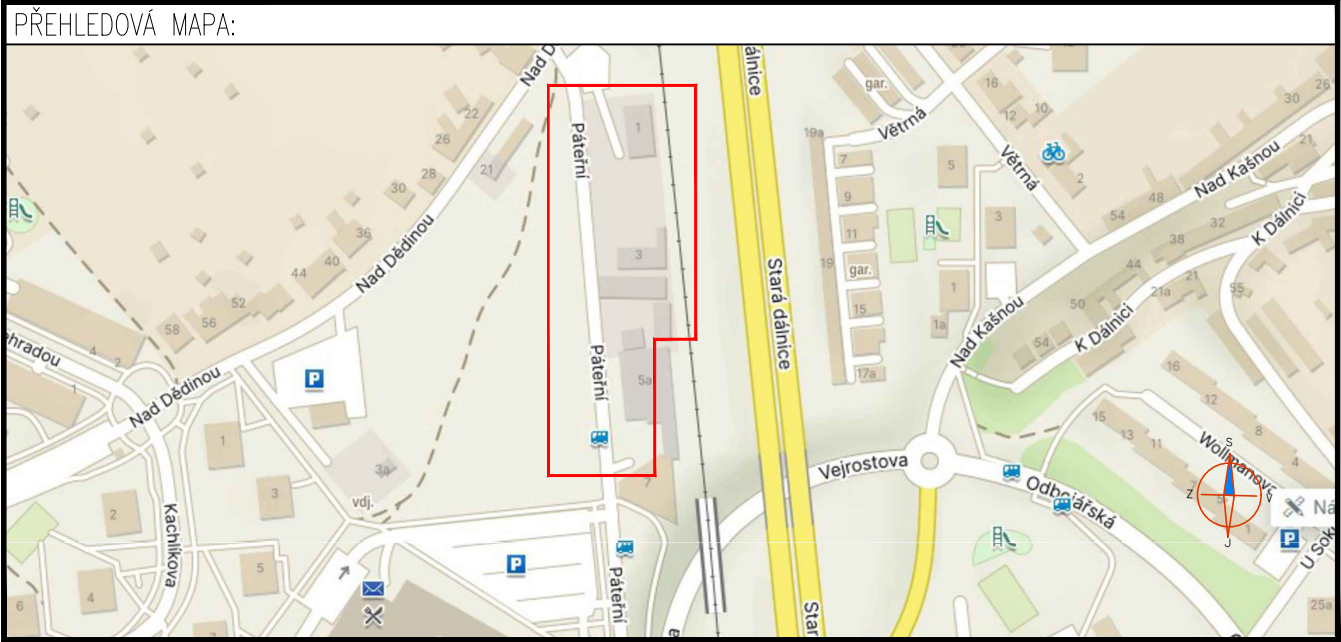

POTVRZENÍ SOUHLASU S PROJEKTOVOU DOKUMENTACÍ DOPRAVNÍHO ZNAČENÍ, SE ZUK A UZAVÍRKOU:	

ZNAKOM s.r.o. – Olomoucká 1177/178, Slatina, 627 00 Brno, TEL. 602 332 710, ZNAKOM@ZNAKOM.CZ			
Vypracoval: Michaela Strakošová podpis:	Zodpovědný projektant: Michaela Strakošová podpis:	Ředitel/Technická kontrola: Petr Bednář podpis:	 ZNAKOM s.r.o., Olomoucká 1177/178, 62700 Brno

Místo:	BRNO – BYSTRC (KÚ BYSTRC)	Číslo zak.:	24Z00034
Komunikace:	MÍSTNÍ KOMUNIKACE ZÁKOS (PÁTEŘNÍ)	Formát:	297x700
Staničení úseku:	BEZ STANIČENÍ	Datum:	28.07.2026
Akce:	Páteřní 5 - Objekt výrobních služeb	Číslo přílohy: 01	
Obsah:	PŘECHODNÁ ÚPRAVA DOPRAVNÍHO ZNAČENÍ		

ETAPA 4 - zábor pro jeřáb

POZNÁMKA:
V PŘÍPADĚ NADMĚRNÉHO VZDUTÍ DOPRAVY BUDOU
ORGANIZACI DOPRAVY ZAJIŠŤOVAT POVĚŘENÍ

	IP4	PŘECHODNÉ DOPRAVNÍ ZNAČENÍ		PRACOVNÍ MÍSTO - ZÁBOR VOZOVKY
	IP4	STÁVAJÍCÍ ÚPRAVA SVISLÉHO DOPRAVNÍHO ZNAČENÍ		
	IP4	ZRUŠENÉ SVISLÉ DOPRAVNÍ ZNAČENÍ		STAVENIŠTĚ

- Umístění dopravního značení dle TP č.65 (Zásady pro dopravní značení na pozemních komunikacích) a TP 66 - (Zásady pro označování pracovních míst na pozemních komunikacích)
- Vodorovné dopravní značení bude realizováno dle TP 133

[illegible]

PŘEHLEDOVÁ MAPA:

This overview map shows the surrounding area of the school. The school is located on Stará dálnice, between Nad Dědinou and K Dálčici. The map includes various landmarks such as parking areas, a playground, and a bus stop. A red rectangle highlights the school's location.

Vypracoval: Michaela Strakošová podpis: <i>Strakošová</i>	Zodpovědný projektant: Michaela Strakošová podpis: <i>Strakošová</i>	Ředitel/Technická kontrola: Petr Bednář podpis: <i>Bednář</i>	 ZNAKOM s.r.o., Olomoucká 1177/178, 62700 Brno
---	--	---	--

Místo:	BRNO – BYSTRC (KÚ BYSTRC)	Číslo zak.:	24Z00034
Komunikace:	MÍSTNÍ KOMUNIKACE ŽAKOS (PÁTEŘNÍ)	Formát:	297x700
Staničení úseku:	BEZ STANIČENÍ	Datum:	28.07.2026
Akce:	Páteřní 5 - Objekt výrobních služeb	Číslo přílohy:	04
Obsah:	PŘECHODNÁ ÚPRAVA DOPRAVNÍHO ZNAČENÍ		