
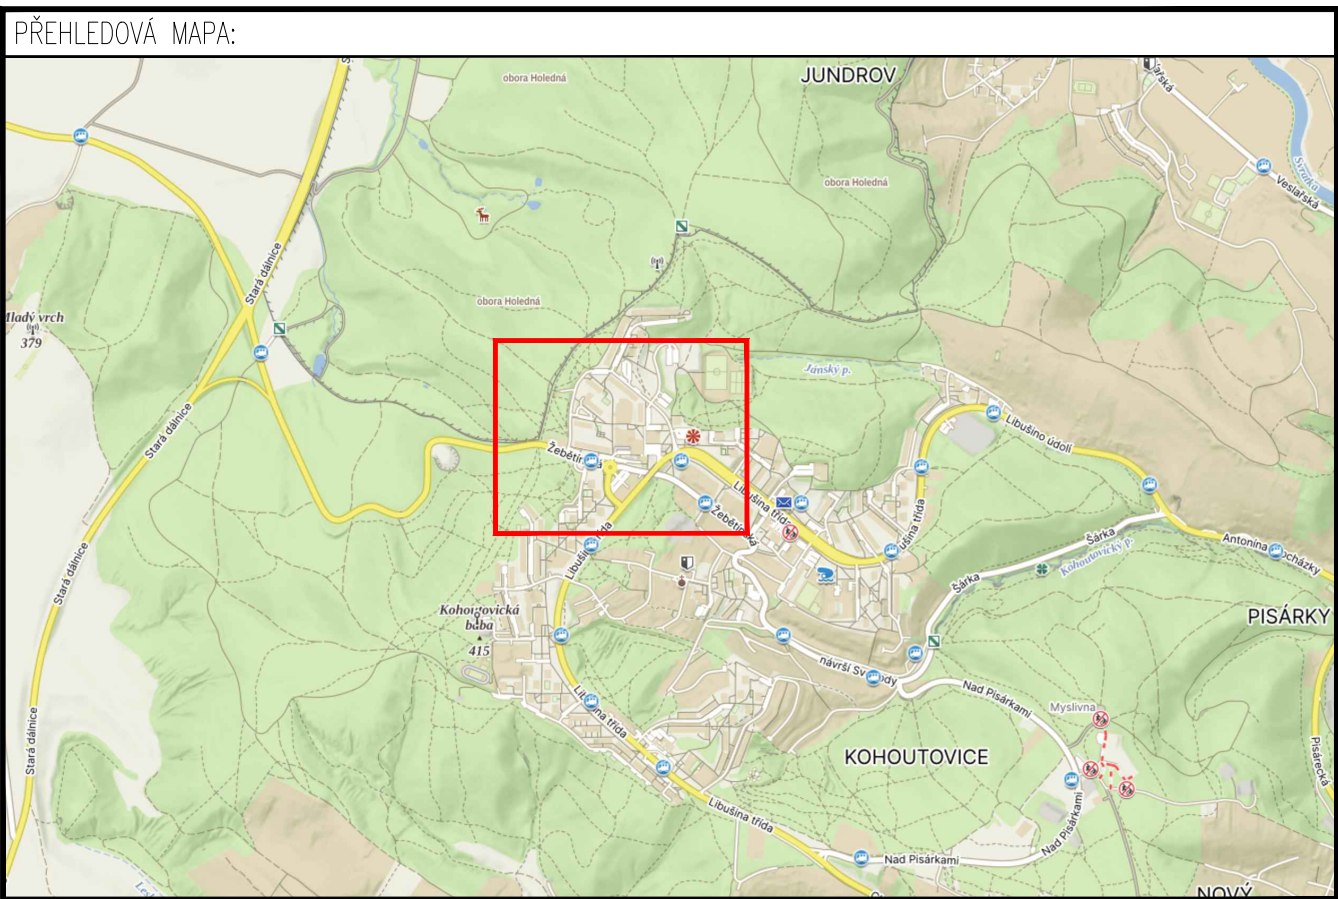


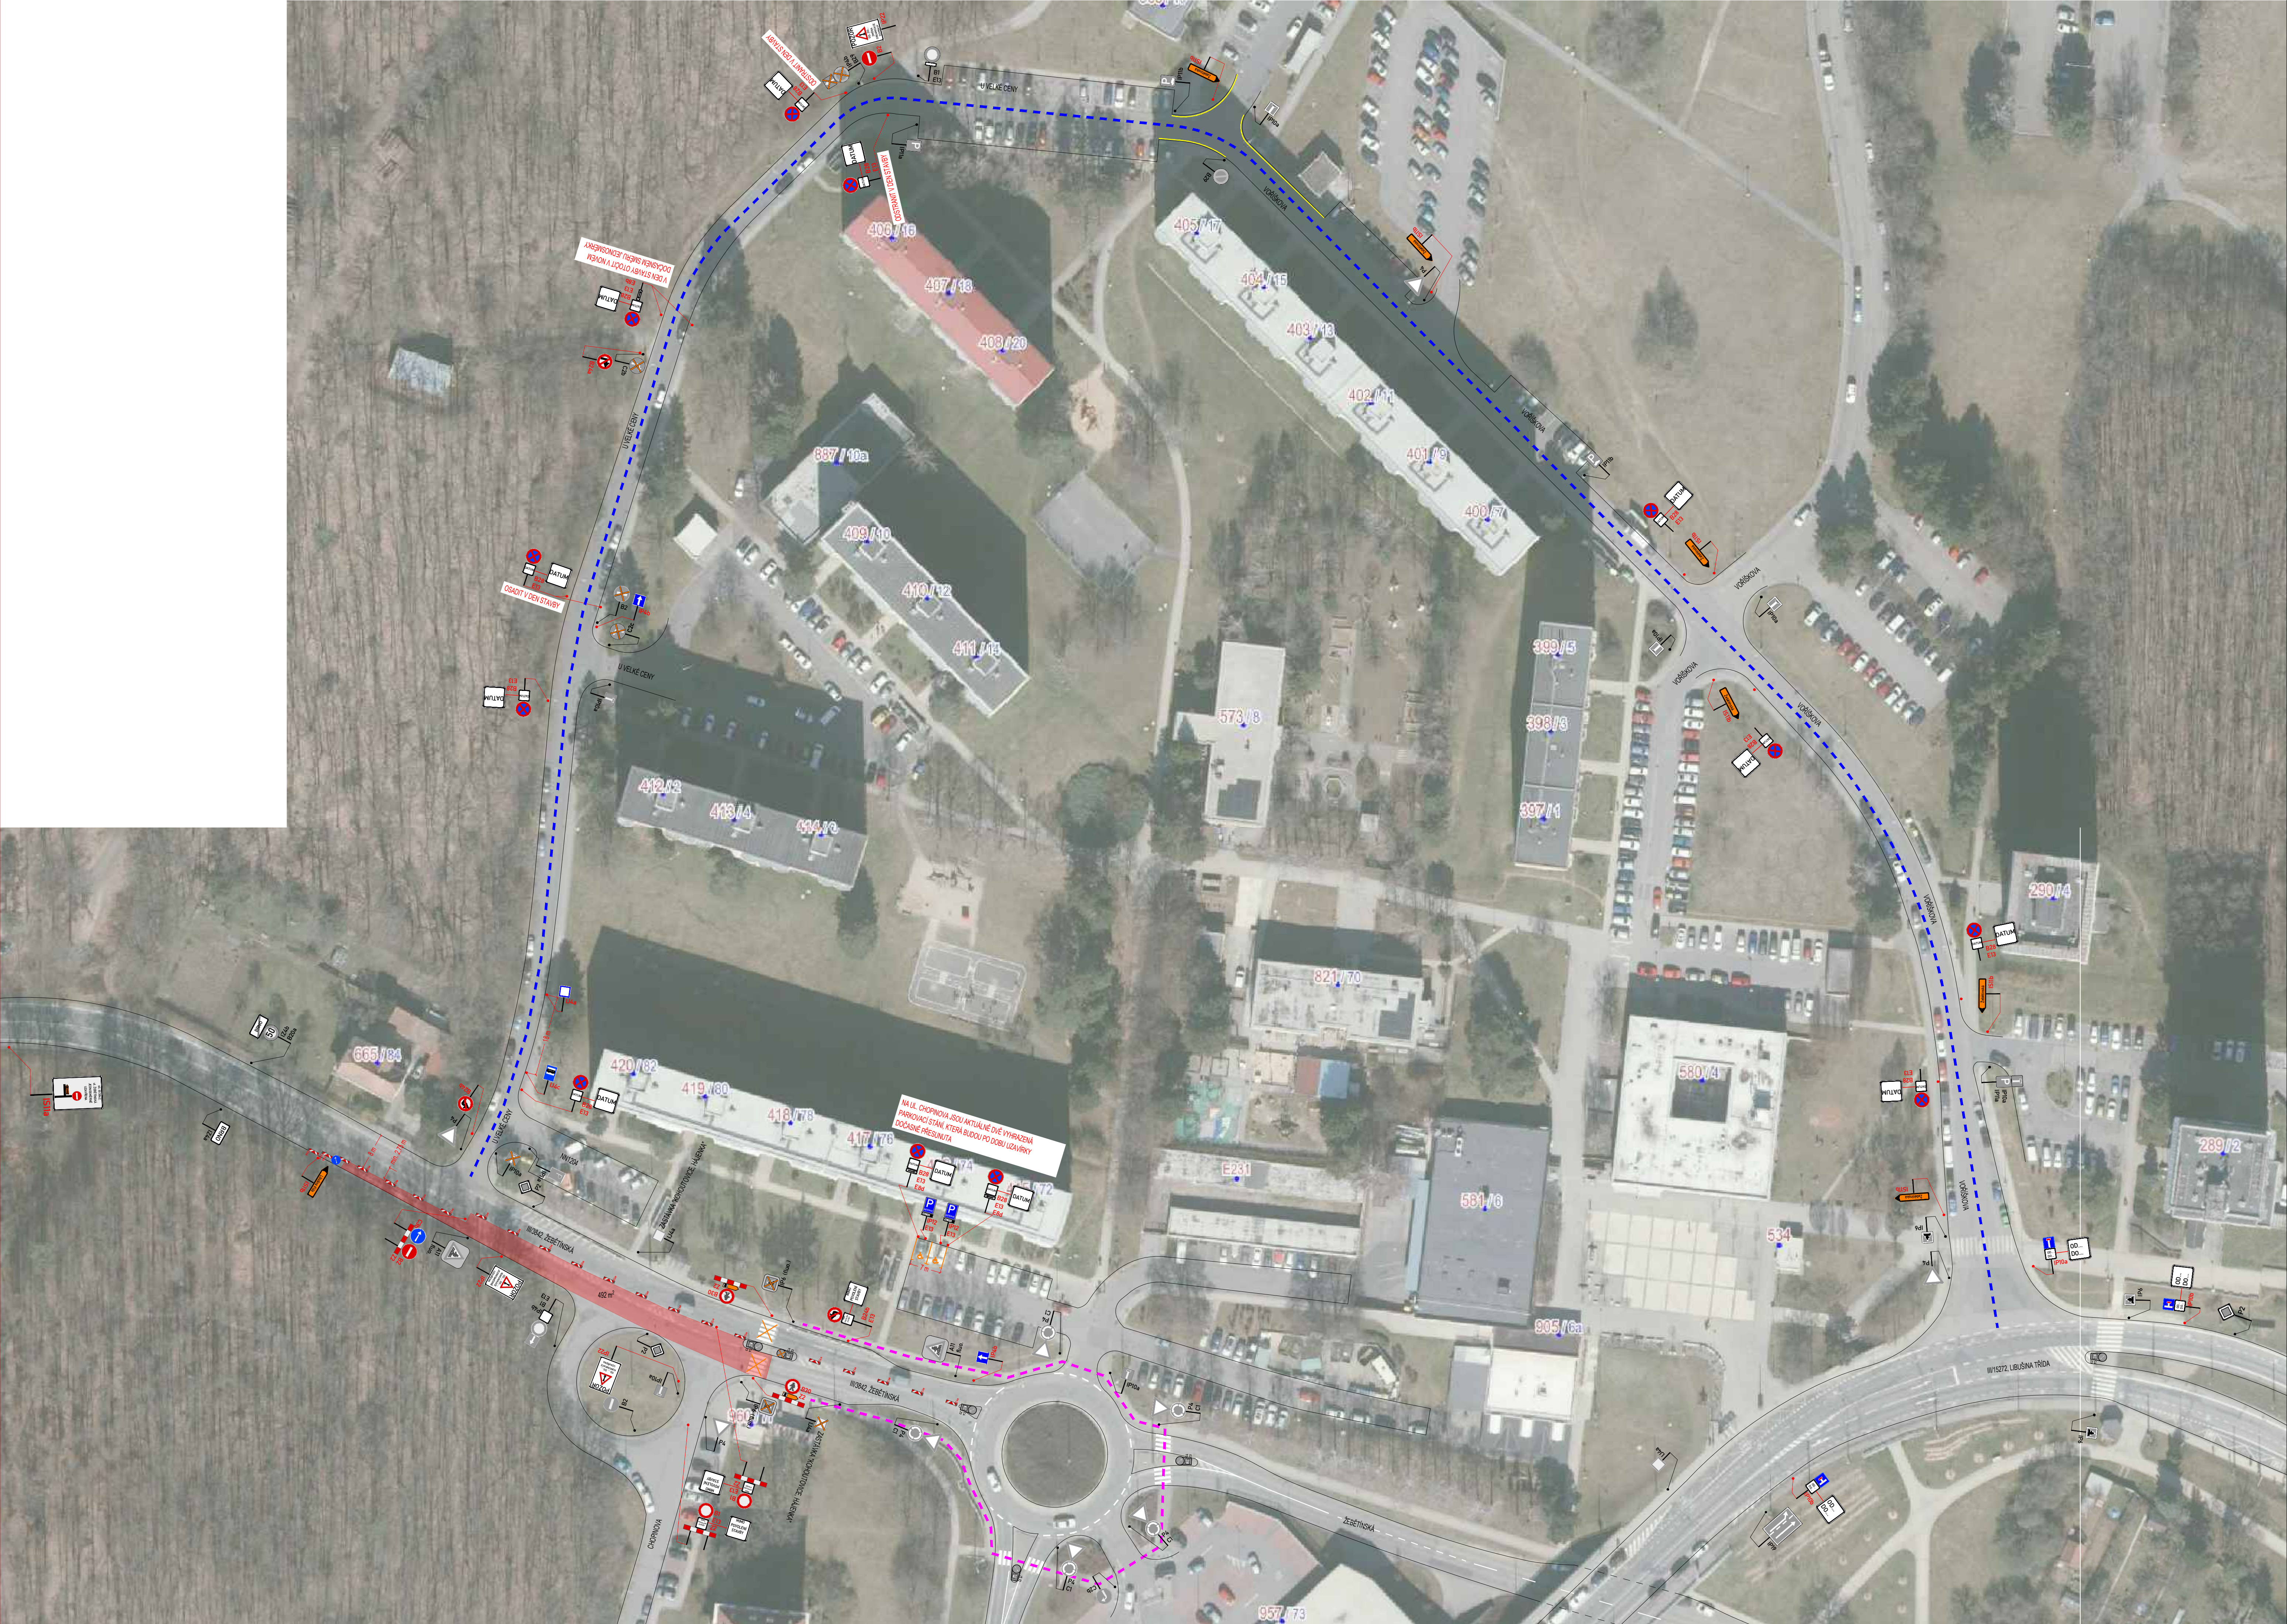


LEGENDA:


	STÁVAJÍCÍ SVISLÉ DZ		PROVIZORNÍ SVISLÉ DZ
	STÁVAJÍCÍ SVISLÉ DZ DOČASNĚ ZRUŠENÉ		PROVIZORNÍ SVISLÉ DZ - UMÍSTĚNO 7 DNI PŘEDEM
			ZÁBOR

POZNÁMKA:
Umístění dopravního značení bude instalováno v souladu s TP č. 65, TP č. 66, TP č. 133 a s ustanovením zákona č. 361/2000 Sb.
Ověřené výkazy a pracovní místo bude odpovídajícím způsobem zabezpečeno dle zákona č. 283/2021 Sb. a zásad BOZP.
- TP č. 65 (Zásady pro dopravní značení na pozemních komunikacích)
- TP č. 66 (Zásady pro označování pracovních míst na pozemních komunikacích)
- TP č. 133 (Zásady pro vodorovné dopravní značení na pozemních komunikacích)

RAZÍTKO:

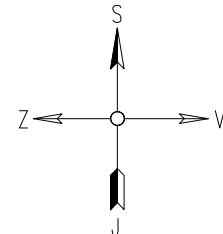

ZNAKOM s.r.o. – OLŠOVICKÁ 1177/178, 627 00 BRNO, IČO: 2626 4641, TEL.: +420 602 332 710, E-MAIL: ZNAKOM@ZNAKOM.CZ, WEB: WWW.ZNAKOM.CZ			
Vypracoval: Stepán REZNIK podpis:	Zodpovědný projektant: Stepán REZNIK podpis:	Realizace/Technická kontrola: Petr Bednář podpis:	
Místo: BRNO, ul. ŽEBĚTÍNSKÁ	Číslo zak.: 26210919		
Komunikace: III/3842	Formát: 594x1040		
Staničení úseku: –	Datum: 6/2026		
Akce: ŽEBĚTÍNSKÁ - SOUVISLÁ ÚDRŽBA KOMUNIKACE	Revize: 00		
Obsah: PŘECHODNÁ ÚPRAVA PROVOZU	Číslo přílohy: 1		

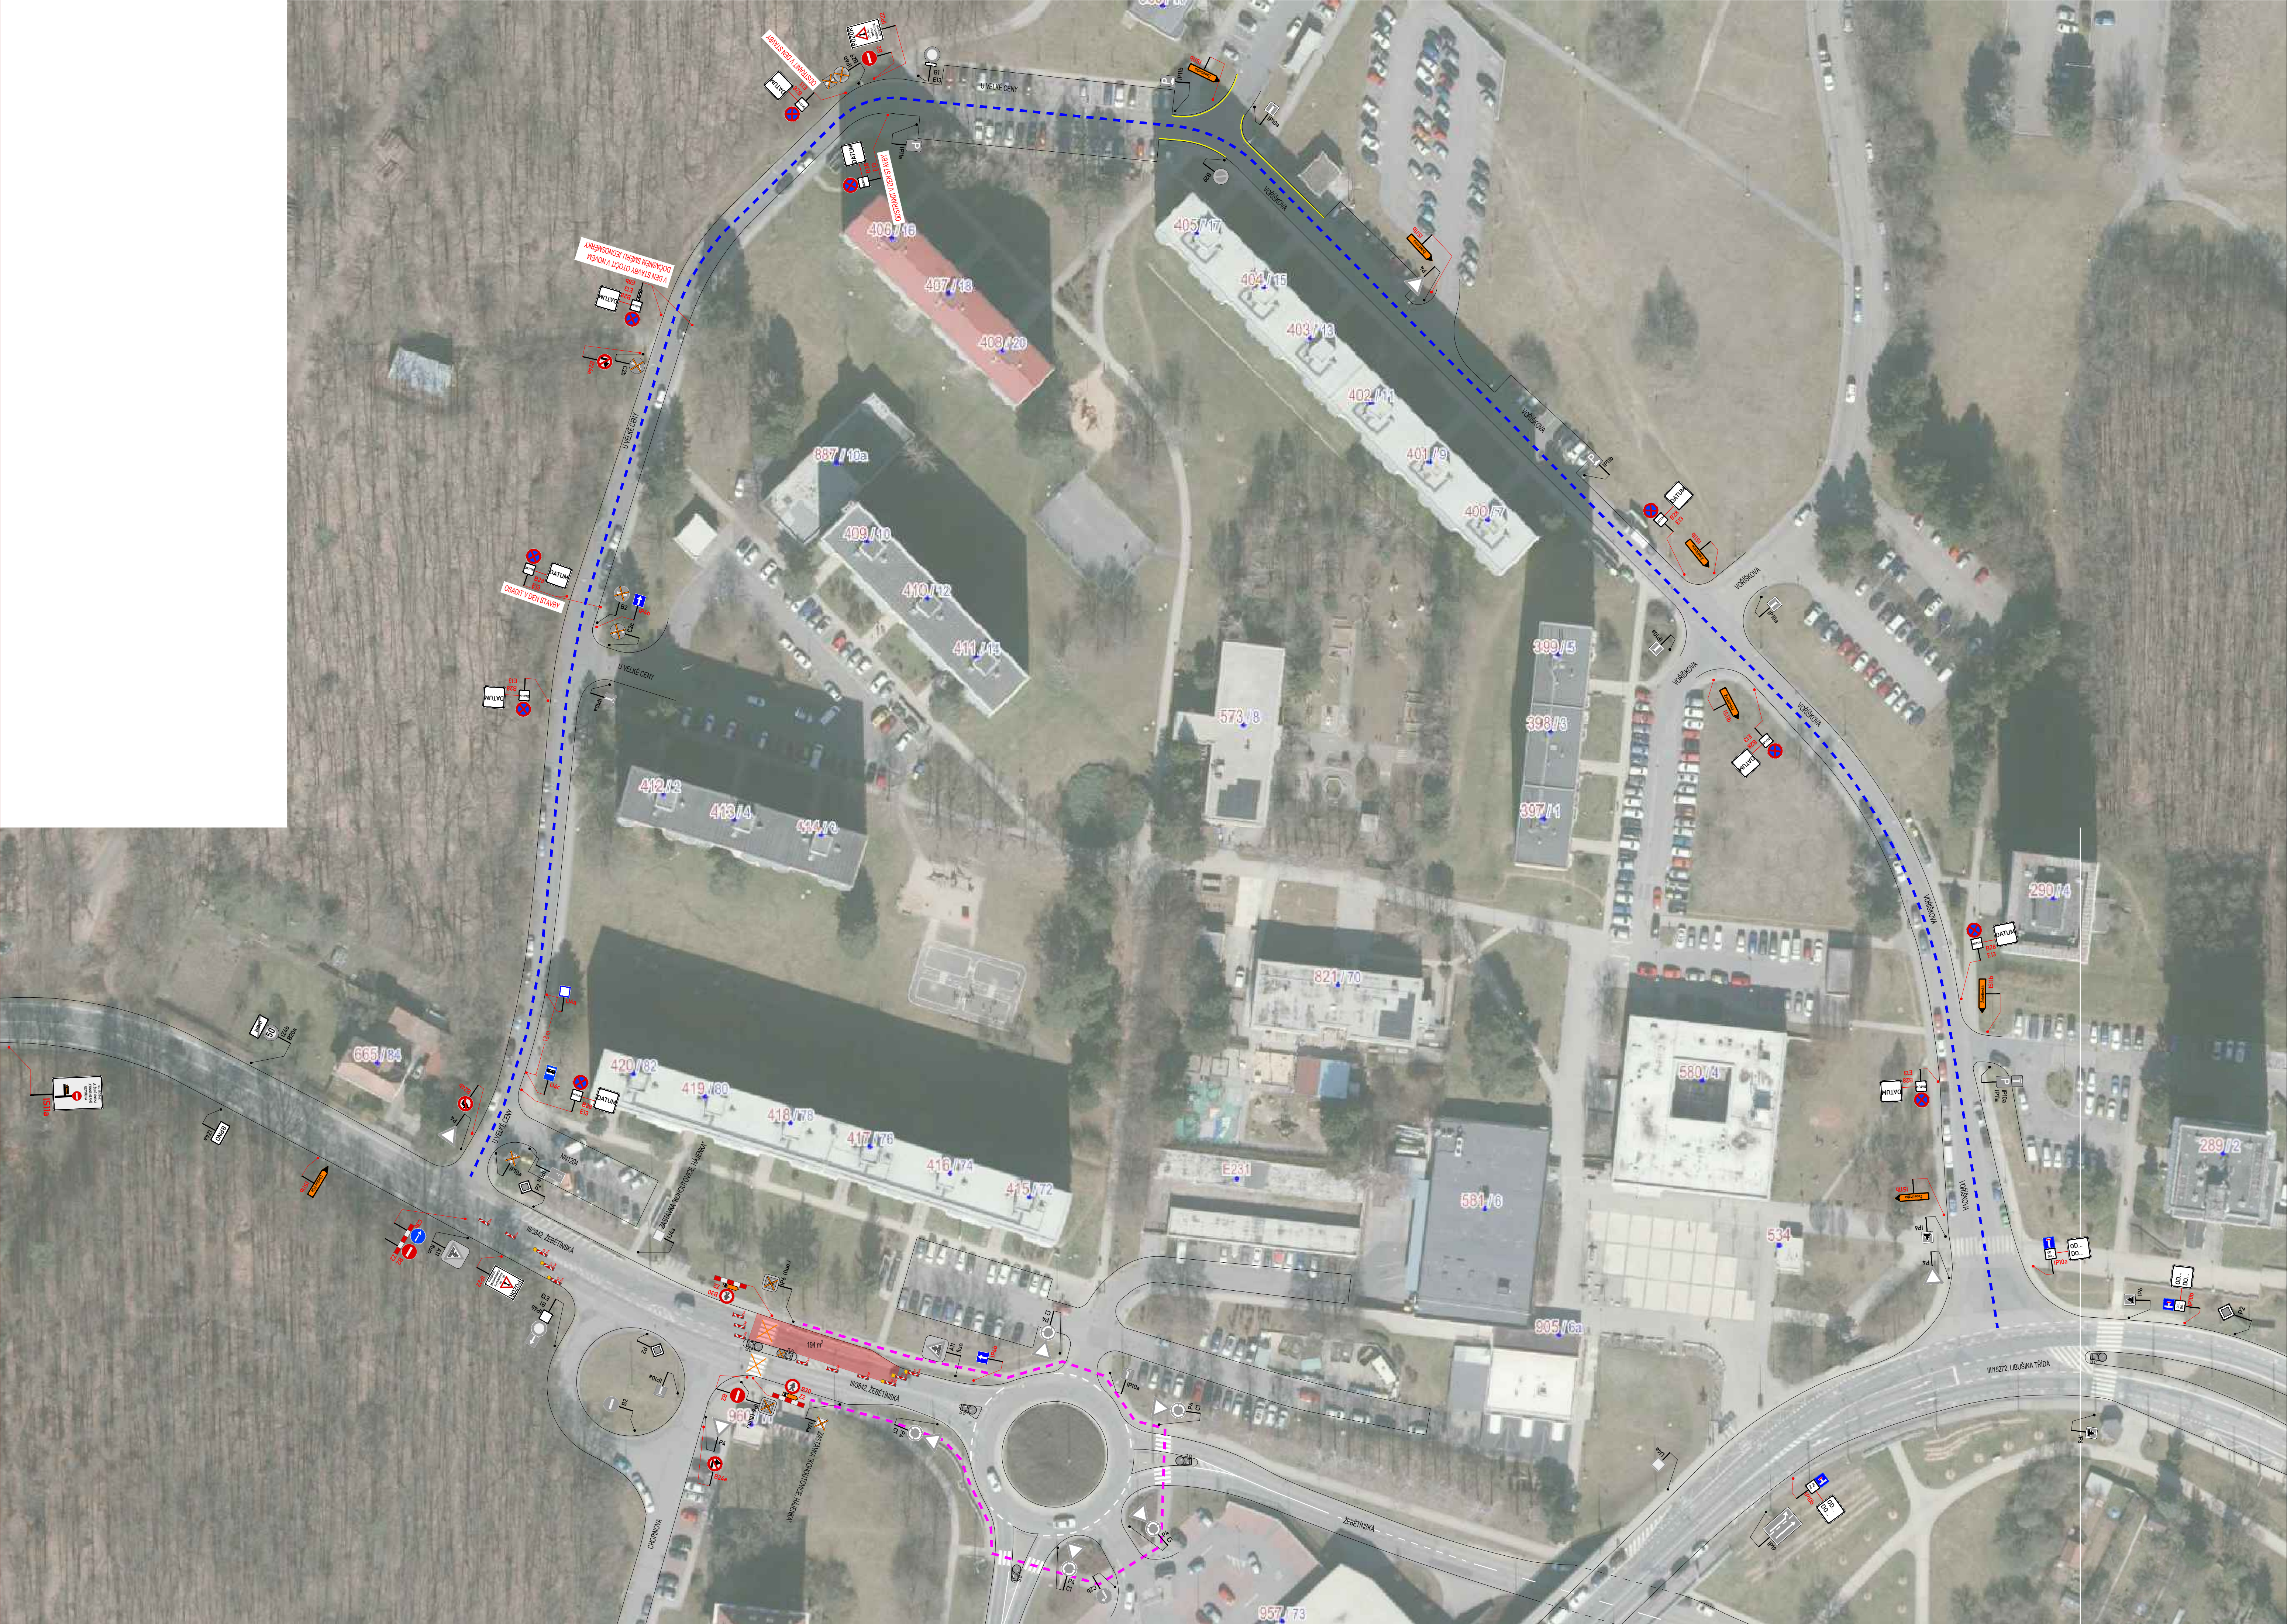

LEGENDA:

IP4b

STÁVAJÍCÍ SVISLÉ DZ

IP4b

STÁVAJÍCÍ SVISLÉ DZ DOČASNĚ ZRUŠENÉ

OBCHOZÍ TRASA

OBJÍZDNÁ TRASA

A15

PROVIZORNÍ SVISLÉ DZ

B28

PROVIZORNÍ SVISLÉ DZ - UMÍSTĚNO 7 DŇÍ PŘEDEM

ZÁBOR

POZNÁMKA:
Umístění dopravního značení bude instalováno v souladu s TP č. 65, TP č. 66, TP č. 133 a s ustanovením zákona č. 361/2000 Sb.
Otevření výhledu a pracovní místo bude odpovídajícím způsobem zabezpečeno dle zákona č. 283/2021 Sb. a zásad BOZP:
- TP č. 65 (Zásady pro dopravní značení na pozemních komunikacích)
- TP č. 66 (Zásady pro označování pracovních míst na pozemních komunikacích)
- TP č. 133 (Zásady pro vodotěsné dopravní značení na pozemních komunikacích)

ZNAMKOM s.r.o. – OLŠOVICKÁ 1177/178, 627 00 BRNO, IČO: 2626 4641, TEL.: +420 602 332 710, E-MAIL: ZNAMKOM@ZNAMKOM.CZ, WEB: WWW.ZNAMKOM.CZ

Vypracoval:
Stěpán REZNIK
podpis:

Zodpovědný projektant:
Stěpán REZNIK
podpis:

Realizace/Technická kontrola:
Petr Bednář
podpis:

ZNAMKOM

Místo: BRNO, ul. ŽEBĚTINSKÁ

Komunikace: III/3842

Staničení úseku: –

Akce: ŽEBĚTINSKÁ - SOUVISLÁ ÚDRŽBA KOMUNIKACE

Obsah: PŘECHODNÁ ÚPRAVA PROVOZU

Číslo zak.: 26210919

Formát: 594x1040

Datum: 6/2026

Revize: 00

Číslo přílohy: 2