


SITUACE PŘECHODNÉHO DOPRAVNÍHO ZNAČENÍ

Brno, Vinohrady - rekonstrukce kanalizace  
a dostavba dešťové kanalizace  
geologický průzkum

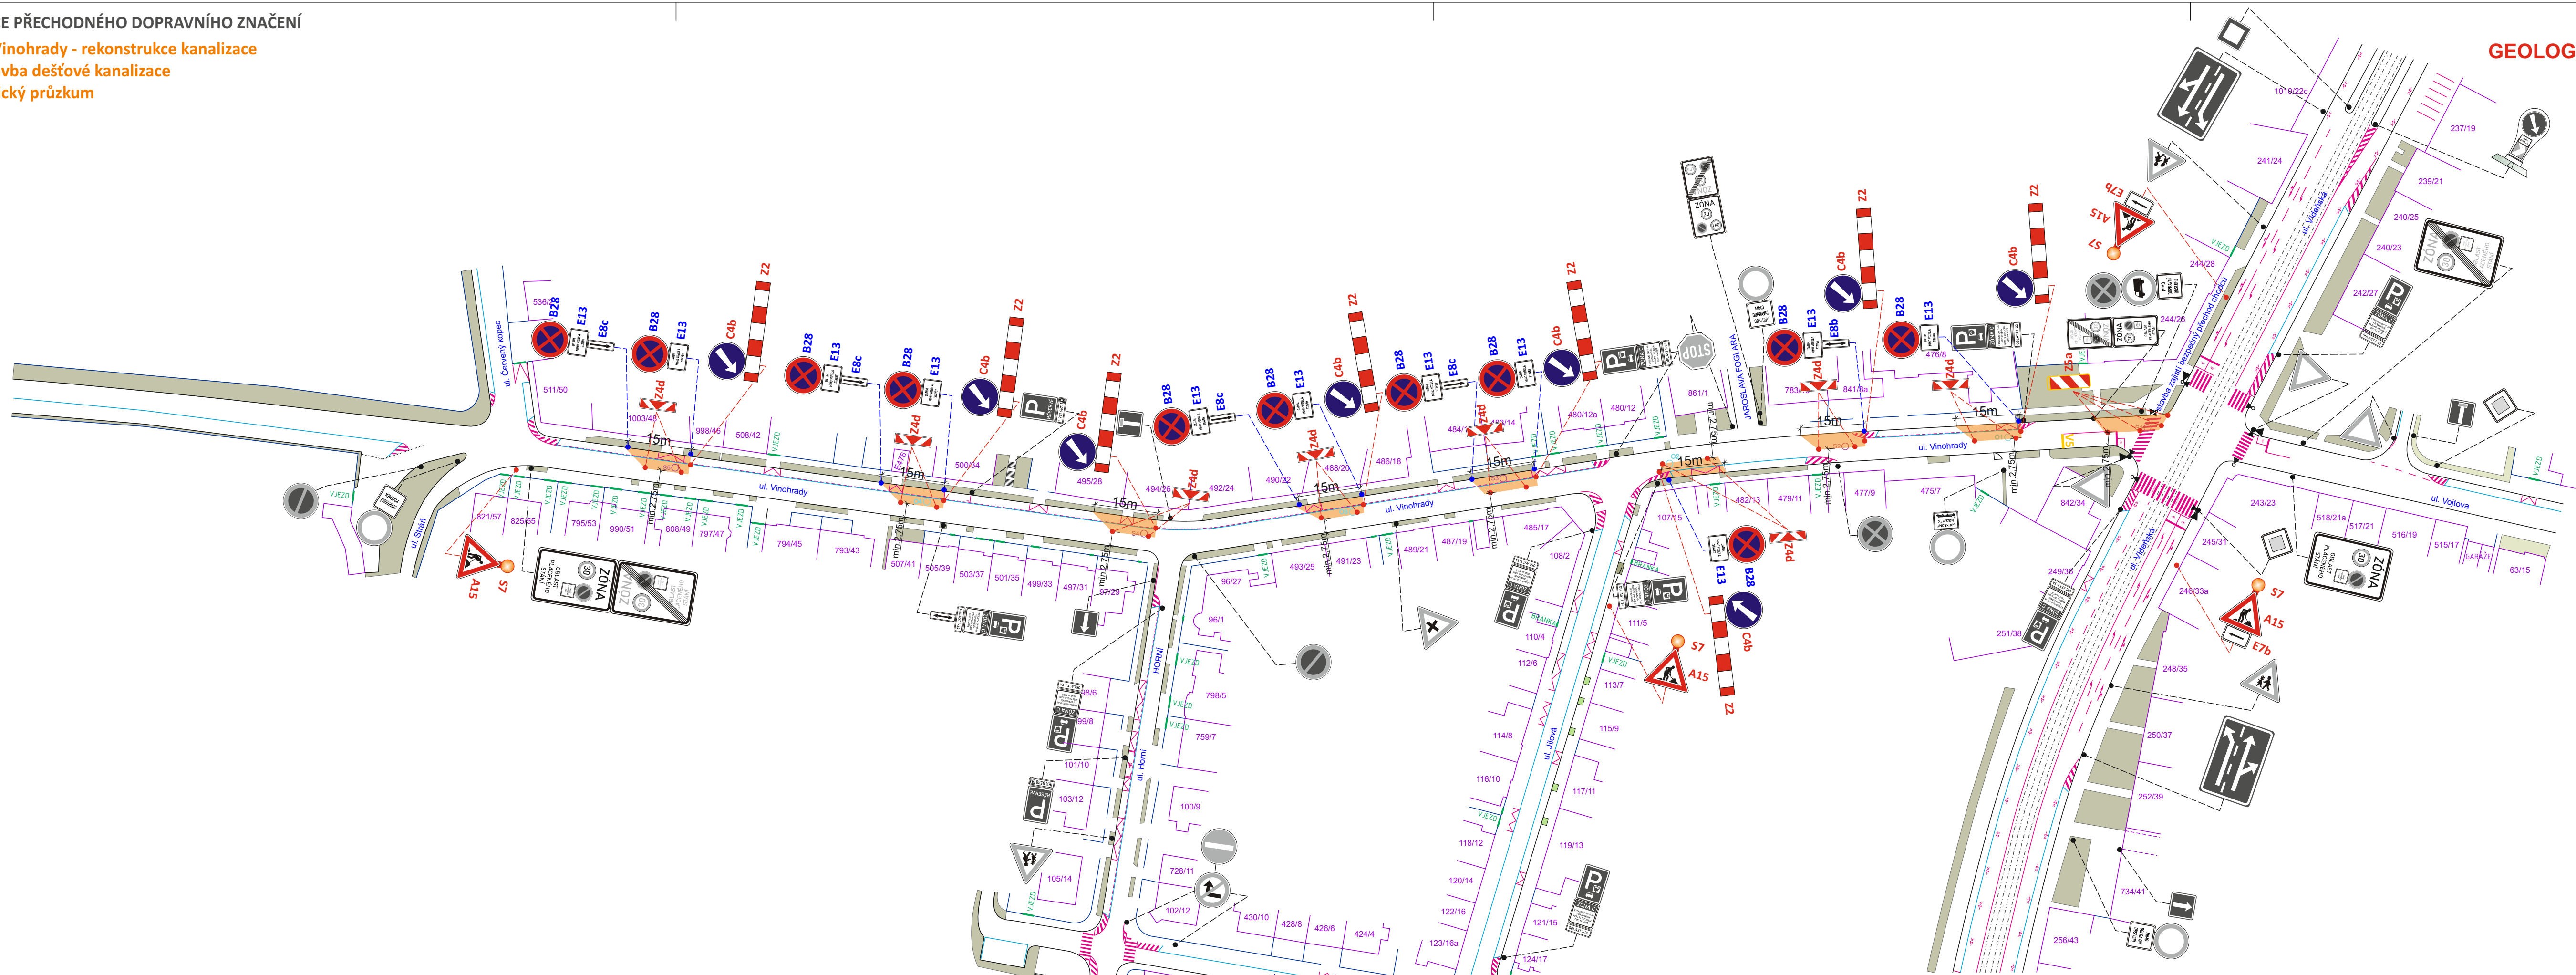


POZNÁMKA:  
GEOLOGICKÉ VRTY BUDOU REALIZOVÁNY  
POSTUPNĚ

LEGENDA


- TRVALÉ SVISLÉ DOPRAVNÍ ZNAČENÍ
- DOČASNĚ ZNEPLATNĚNÉ SVISLÉ DOPRAVNÍ ZNAČENÍ
- PŘECHODNÉ SVISLÉ DOPRAVNÍ ZNAČENÍ  
STANOVÍ MMB OD
- PŘECHODNÉ SVISLÉ DOPRAVNÍ ZNAČENÍ,  
JEŽ BUDE OSAŽENO 7 DNI PŘED ZAČÁTKEM UZAVÍRKY
- UZAVŘENÝ ÚSEK
- TRVALÉ VODOROVNÉ DOPRAVNÍ ZNAČENÍ
- PARKOVACÍ MODRÉ ZÓNY

POZN.: PŘECHODNÉ DOPRAVNÍ ZNAČENÍ BUDE OSAŽENO DLE TP 65 A 66  
POZN.: PŘÍSTUP K NEMOVITOSTEM BUDE ZAJIŠTĚN  
POZN.: ZNAČENÍ B28, IP22 A IZ8 BUDE OSAŽENO 7 DNÍ PŘEDEM.

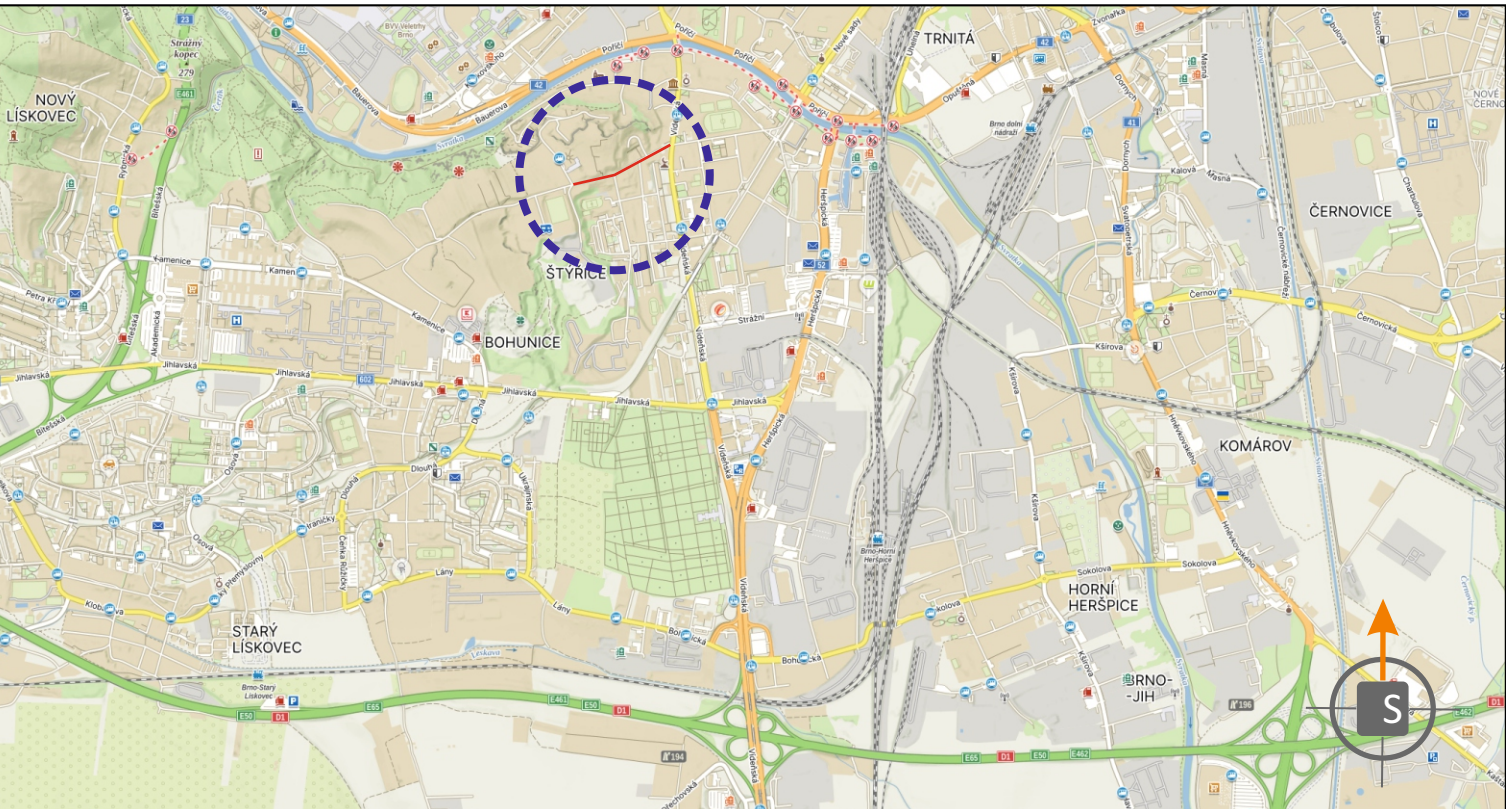


POTVRZENÍ PLATNOSTI DOKUMENTACE:  
POLICIE ČESKÉ REPUBLIKY - DOPRAVNÍ INSPEKTORÁT BRNO-MĚSTO:

c.j. MMB/0423457/2026/TOMS

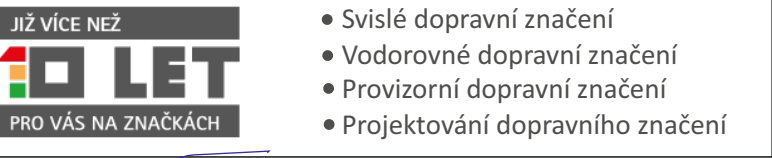

- Svislé dopravní značení
- Vodorovné dopravní značení
- Provizorní dopravní značení
- Projektování dopravního značení
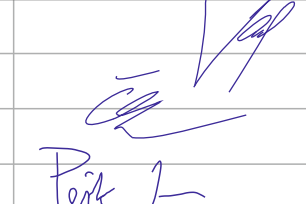
|                       |                                                                                                  |                                                                                      |                                                                                     |              |
|-----------------------|--------------------------------------------------------------------------------------------------|--------------------------------------------------------------------------------------|-------------------------------------------------------------------------------------|--------------|
| ZODPOVĚDNÝ PROJEKTANT | Bc. Jakub LACH                                                                                   |  |  |              |
| VYPRACOVAL            | Bc. Matěj ČERVENÁK                                                                               |                                                                                      |                                                                                     |              |
| KRESLIL               | Bc. Matěj ČERVENÁK                                                                               |                                                                                      |                                                                                     |              |
| KONTROLOVAL           | Jiří PEŠTA                                                                                       |                                                                                      |                                                                                     |              |
| KRAJ: JIHMORAVSKÝ     | OKRES: BRNO-MĚSTO                                                                                | KÚ: ŠTÝŘICE                                                                          | DATUM                                                                               | 7/2026       |
| STAVBA:               | Brno, Vinohrady - rekonstrukce kanalizace<br>a dostavba dešťové kanalizace<br>geologický průzkum |                                                                                      | FORMÁT                                                                              | 7x A4        |
|                       |                                                                                                  |                                                                                      | MĚŘÍTKO                                                                             | -----        |
|                       |                                                                                                  |                                                                                      | ÚČEL                                                                                | RDS          |
|                       |                                                                                                  |                                                                                      | ARCHIVNÍ ČÍS.                                                                       | 2026153      |
| NÁZEV VÝKRESU:        | SITUACE PŘECHODNÉHO DOPRAVNÍHO ZNAČENÍ                                                           |                                                                                      | ČÍS. SOUPRAVY                                                                       | ČÍS. PŘÍLOHY |
|                       |                                                                                                  |                                                                                      |                                                                                     | I            |