
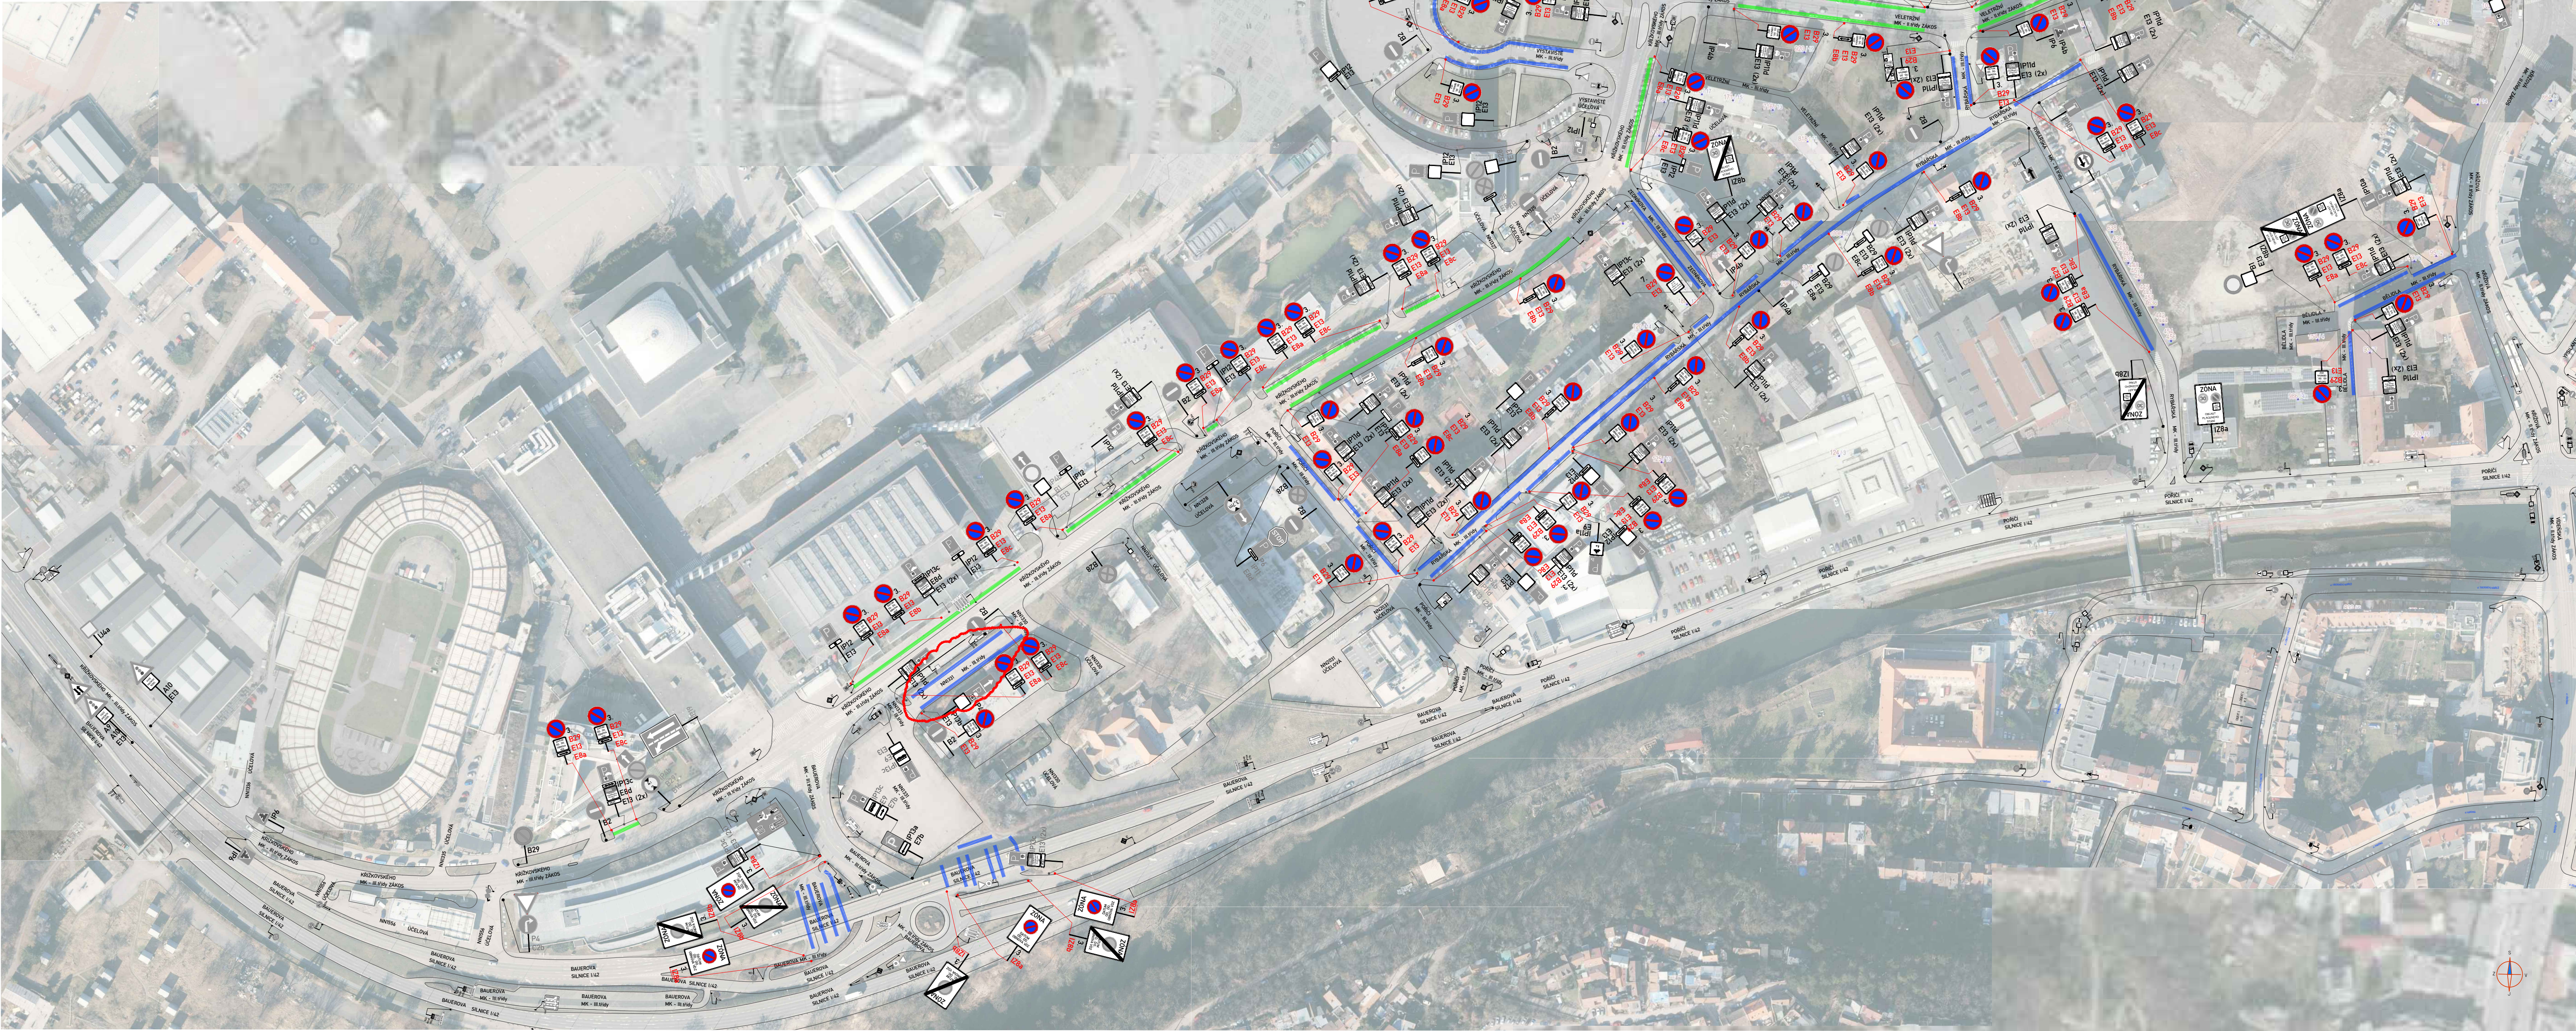


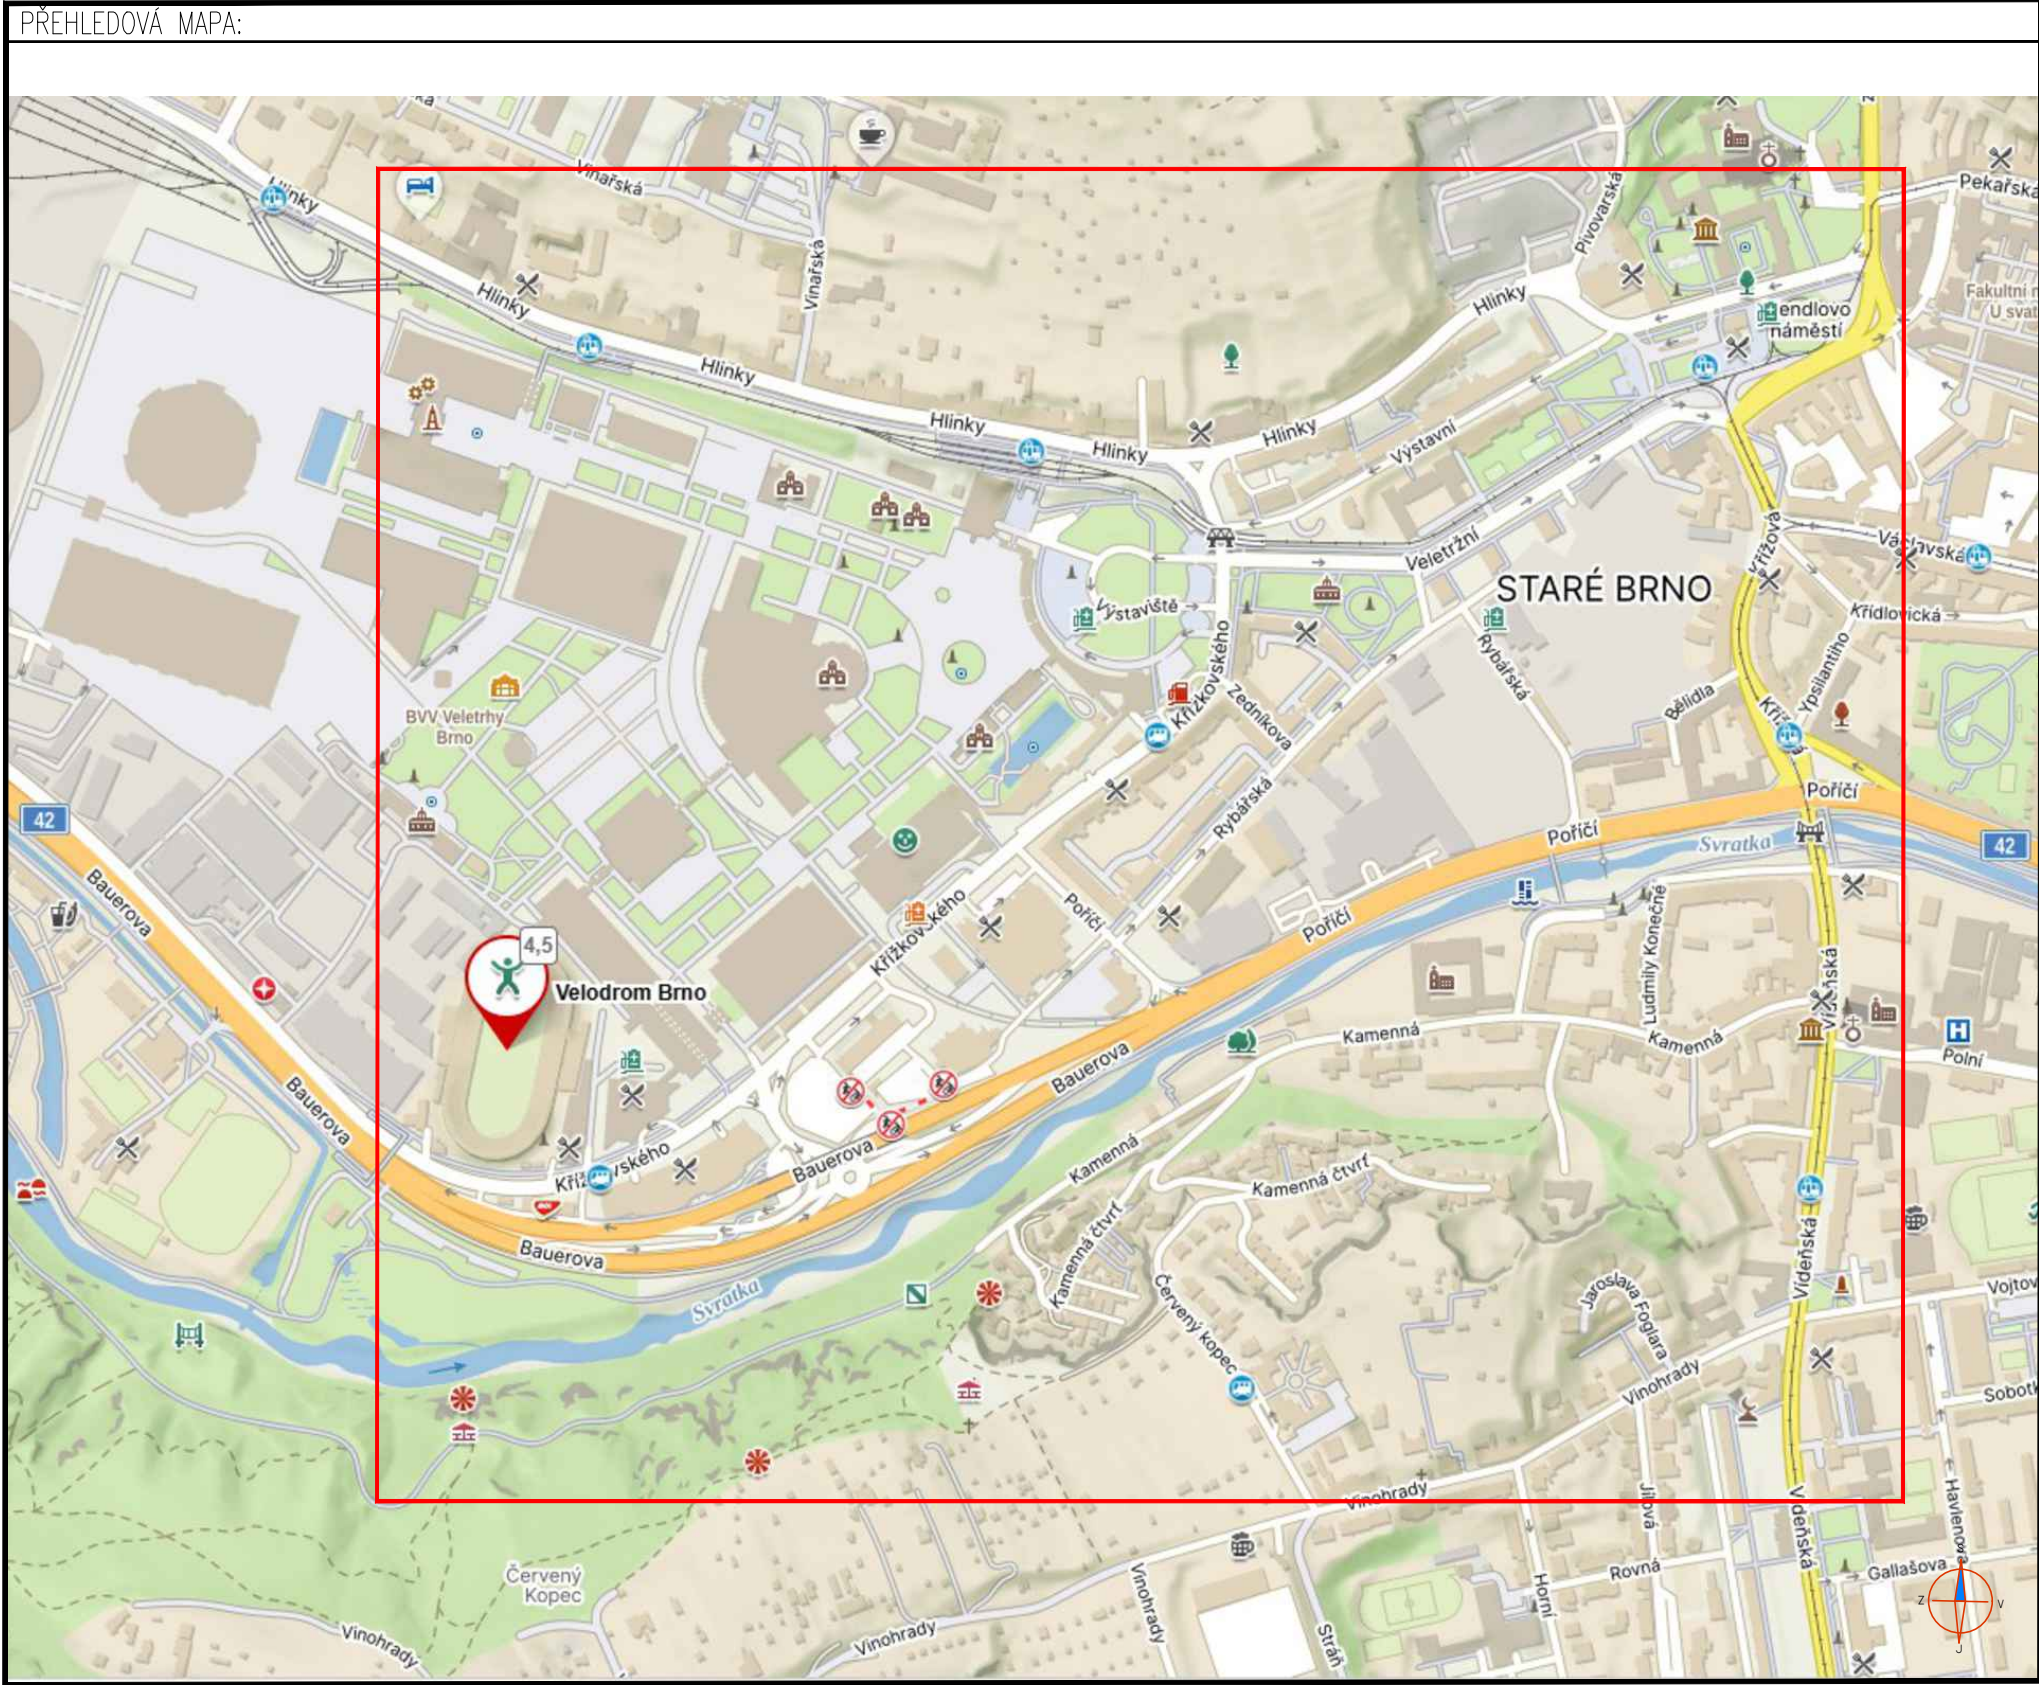

OBLAST:			
Oblast 1-21 - Rybářská - obnova V10g			
rozmístění PDZ	název ulice	termín	náhradní termín
31.8.2026	Hlinky, Vystaví, Pivovarská	8.9.-9.9.2026	29.9.-30.9.2026
2.9.2026	Veletržní, Vystaví	10.9.-11.9.2026	2.10.-5.10.2026
14.9.2026	Rybářská	22.9.-23.9.2026	12.10.-13.10.2026
16.9.2026	Zedníkova, Poříčí, Bělidla, Křížová	24.9.-25.9.2026	14.10.-15.10.2026
22.9.2026	Křížkovského, Bauerova P, NN1331	30.9.-1.10.2026	16.10.-19.10.2026

LEGENDA:

8.

IZ8a

3.

IZ8a

3.

B29
E13

8.

B29
E13
E8a

9.

B29
E13
E8a

10.

B29
E13
E8a

— PŘECHODNÉ DOPRAVNÍ ZNAČENÍ PŘÍSLUŠÍ KÚ JMK
— PŘECHODNÉ DOPRAVNÍ ZNAČENÍ PŘÍSLUŠÍ MMB
— PŘECHODNÉ DOPRAVNÍ ZNAČENÍ PŘÍSLUŠÍ MČ

POZNÁMKA:
- Umištění dopravního značení dle TP č. 65 (Zásady pro dopravní značení na pozemních komunikacích)
- Přechodné DZ B29 - a IZ8 bude osazeno 7 dní před začátkem stavby

ZNAKOM s.r.o. — Olomoucká 1177/178, Slotina, 627 00 Brno, TEL. 602 332 710, ZNAKOM@ZNAKOM.CZ		
Vypracoval: Michaela Strakošová podpis: <i>Michaela Strakošová</i>	Zodpovědný projektant: Michaela Strakošová podpis: <i>Michaela Strakošová</i>	Redakce/Technická kontrola: Petr Bednář podpis: <i>Petr Bednář</i>
		ZNAKOM ZNAKOM s.r.o. Olomoucká 1177/178, 62700 Brno

Místo:	MČ Brno - Střed (kú. Pisárky, Staré Brno)	Číslo zak.:	22200382
Akce:	MODRÉ ZÓNY - Oblast 1-21 - Rybářská - obnova V10g	Formát:	594x1100
Obsah:	DIO - přechodná úprava dopravního značení	Datum:	27.05.2026
		Číslo přílohy:	01