


 

- TRVALÉ SVISLÉ DOPRAVNÍ ZNAČENÍ

- PŘECHODNÉ SVISLÉ DOPRAVNÍ ZNAČKY
STANOVÍ MMB OD

- TRVALÉ SVISLÉ DOPRAVNÍ ZNAČENÍ
DOČASNĚ ZNEPLATNĚNO PŘEŠKRTNÍ


- POZOR**

OO EAFIM...
- IP22**
- PŘECHODNÉ SVISLÉ DOPRAVNÍ ZNAKY**
STANOVÍ MMB OD
OSAŽENO 7 DNÍ PŘEDEM

- PRACOVNÍ ZÁBO


- MOBILNÍ OPLOCENÍ STAVBY

POZNÁMKA:
PŘECHODNÉ DOPRAVNÍ ZNAČENÍ BUDE OSAZENO DLE TP 65 A 66
TRVALÉ DOPRAVNÍ ZNAČENÍ, KTERÉ BUDE V ROZPORU S
PŘECHODNOU ÚPRAVOU PROVOZU, BUDE ZNEPLATNĚNO.

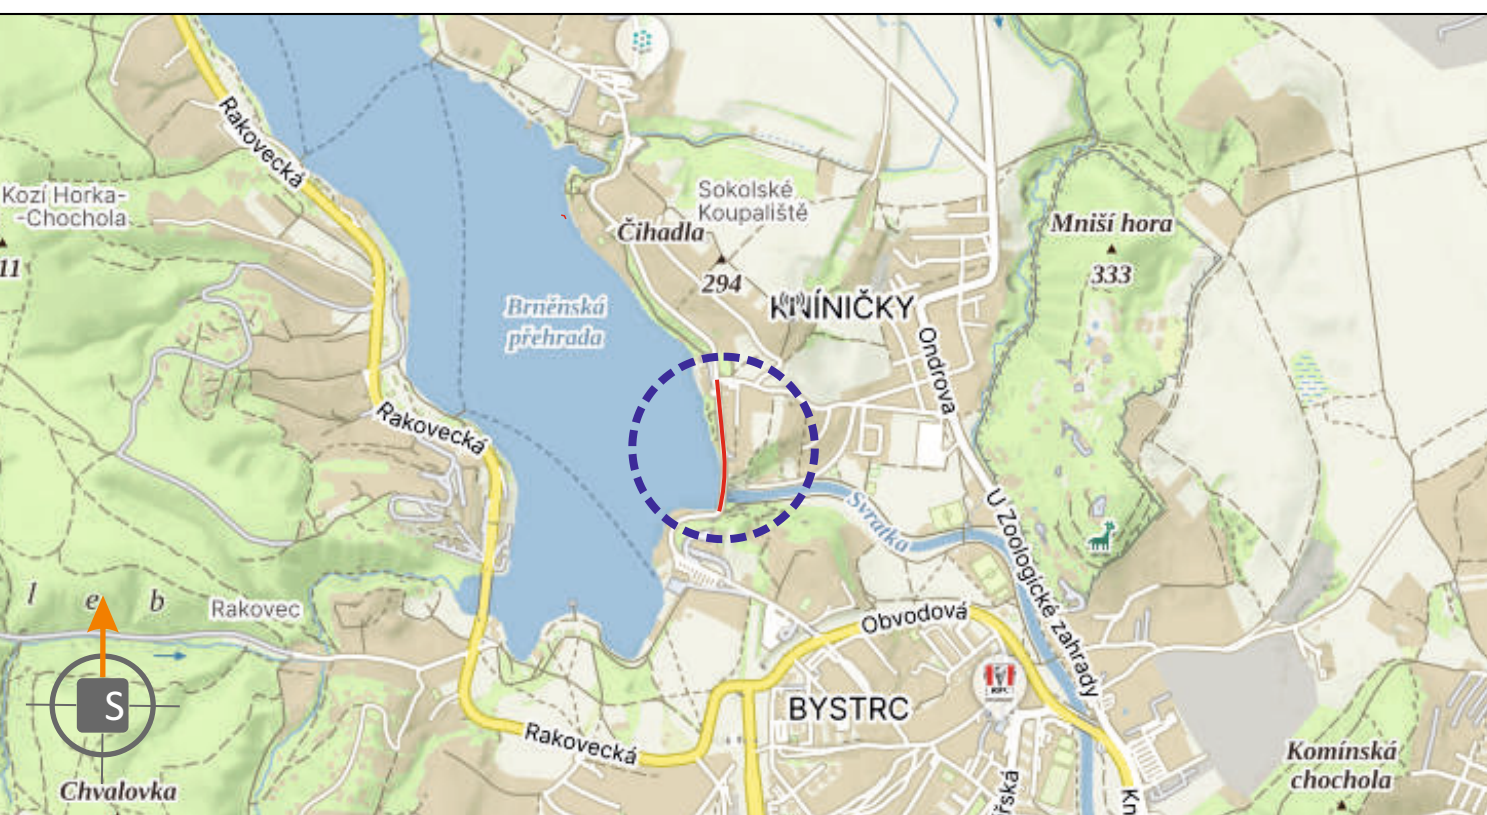

POTVRZENÍ PLATNOSTI DOKUMENTACE:
POLICIE ČESKÉ REPUBLIKY - DOPRAVNÍ INSPEKTORÁT BRNO-MĚSTO

PRŮJEZD VOZIDEL IZS

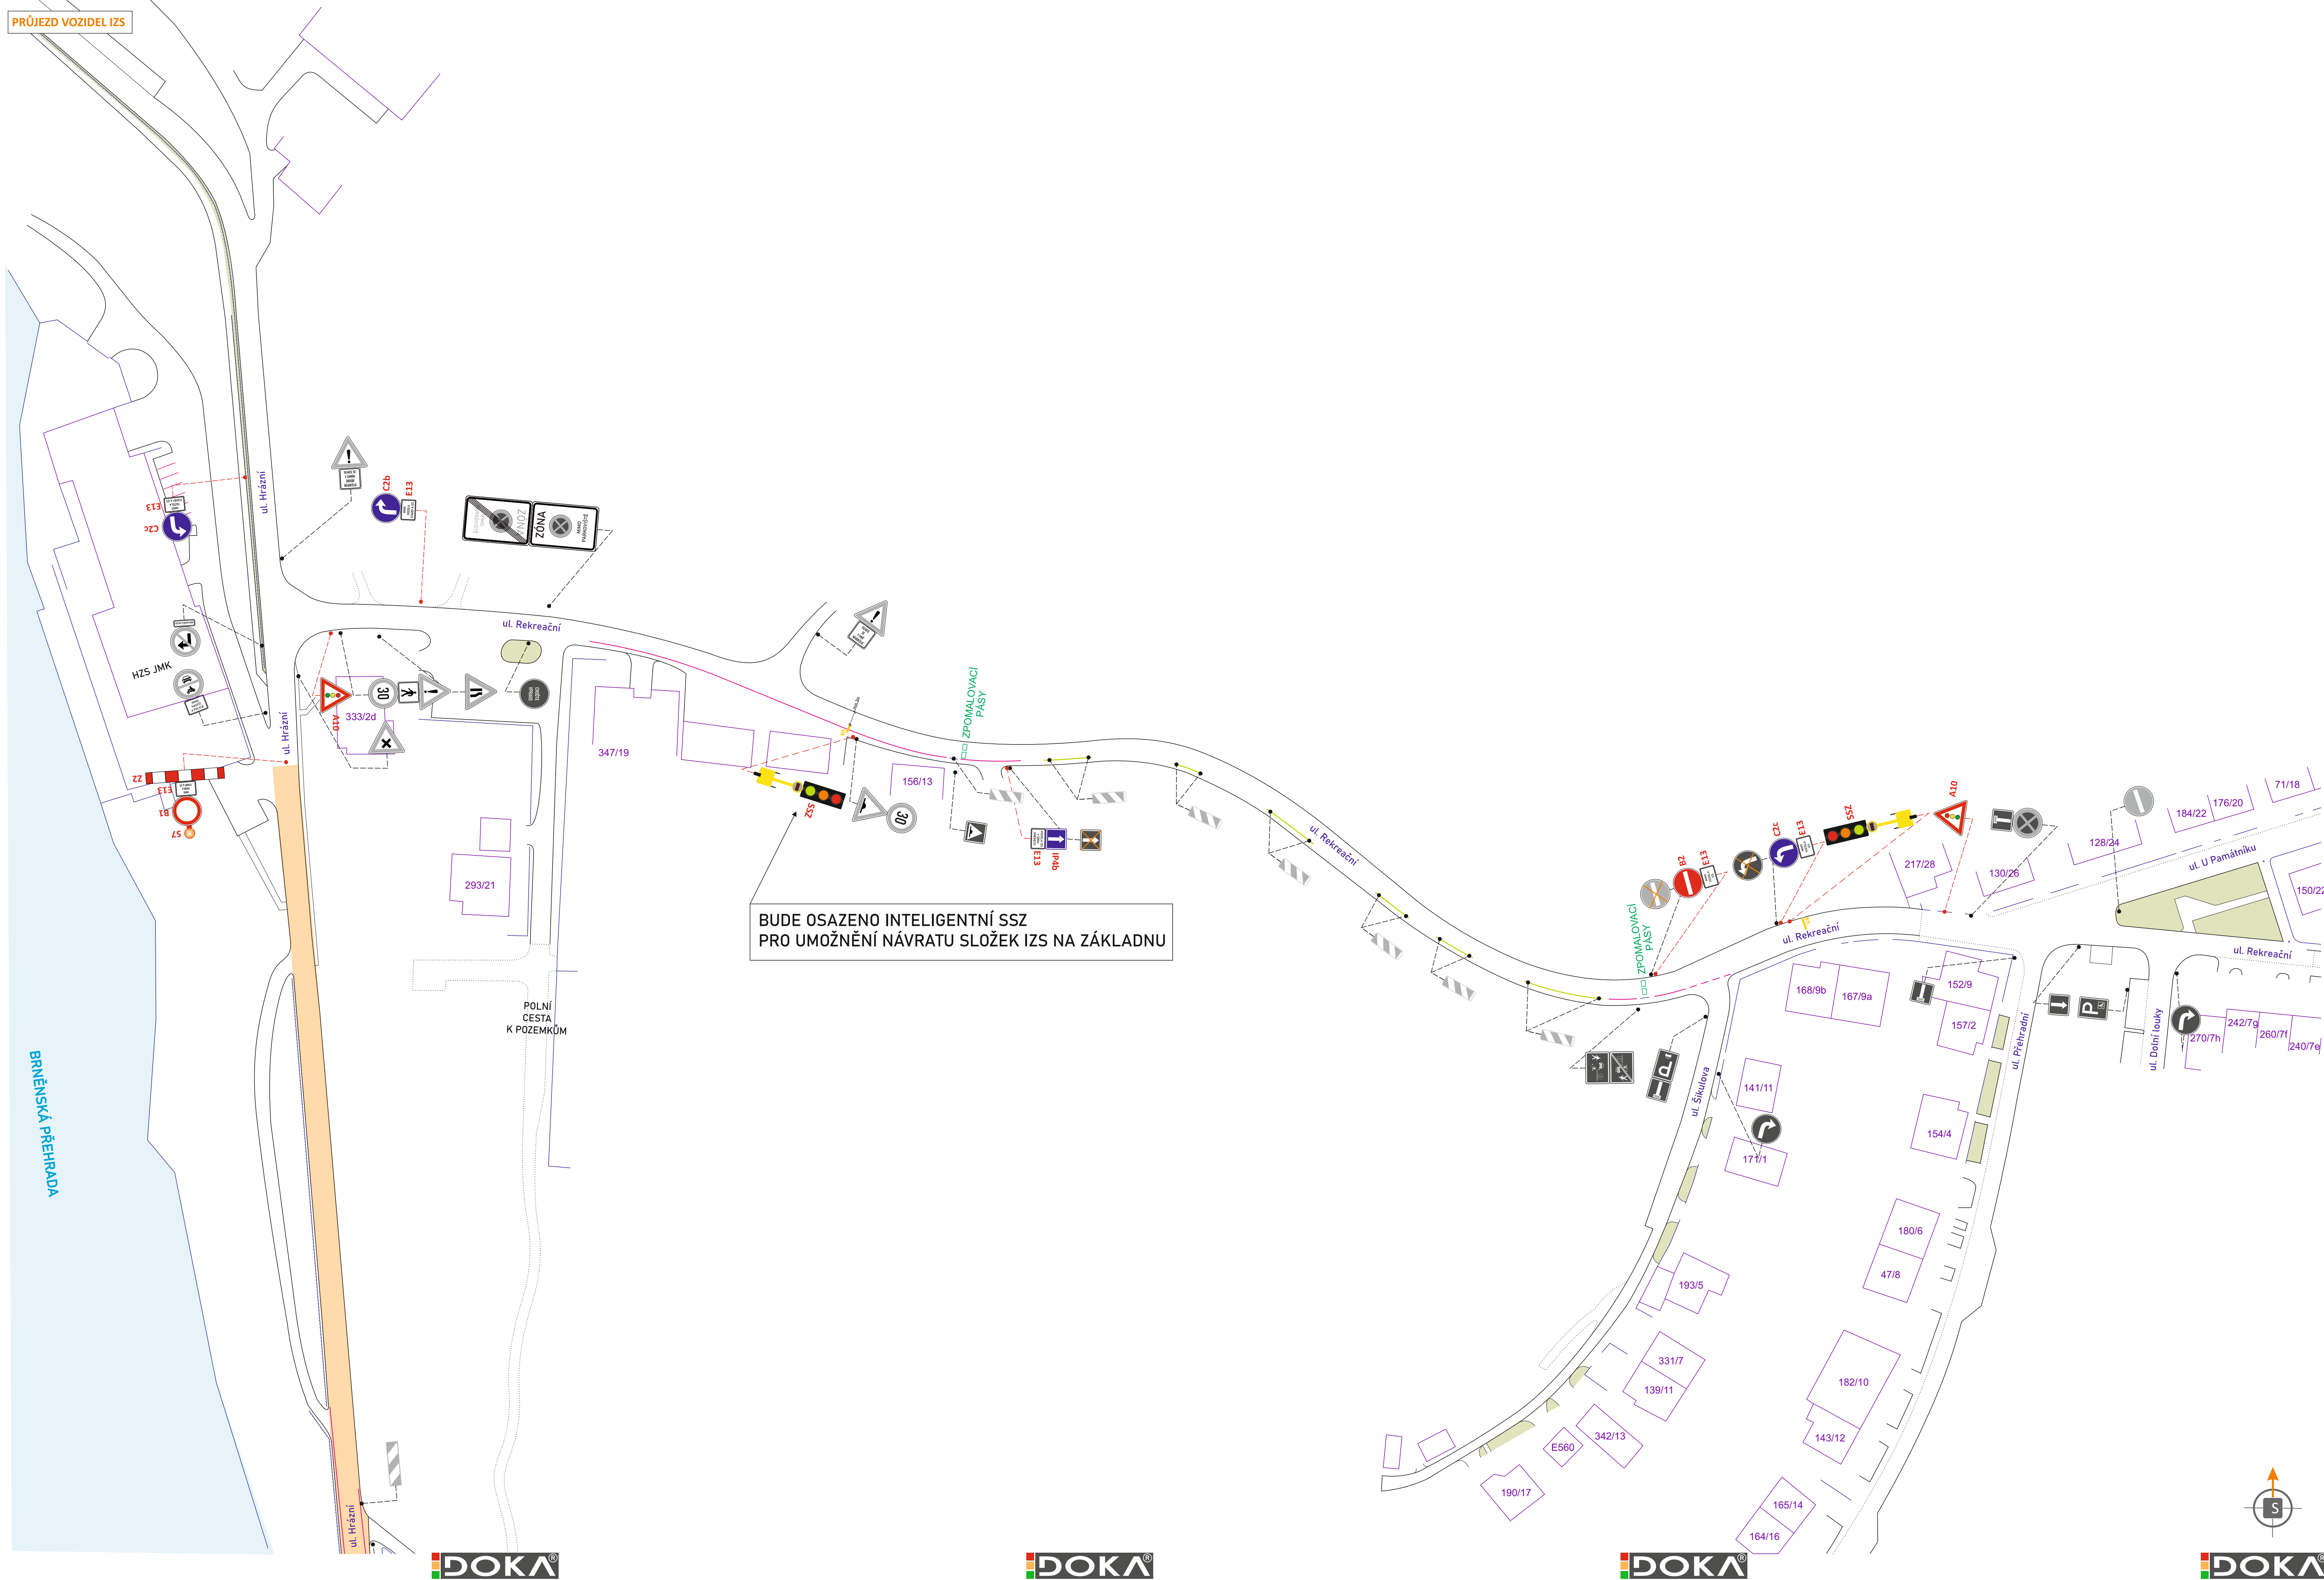

- TRVALÉ SVISLÉ DOPRAVNÍ ZNAČEN



**- PŘECHODNÉ SVISLÉ DOPRAVNÍ ZNAČENÍ
STANOVÍ MMB OD**



- TRVALÉ SVISLÉ DOPRAVNÍ ZNAČENÍ
DOČASNĚ ZNEPLATNĚNO PŘEŠKRTNUTÍM

- PRACOVNÍ ZÁBOR



- **SIGNALIZAČNÍ SVĚTELNÉ ZAŘÍZEN**




- VODOROVNÉ DOPRAVNÍ ZNAČENÍ DLE TP 133



- DOPRAVNÍ VODÍČI LINIE

POZNÁMKA:

PŘECHODNÉ DOPRAVNÍ ZNAČENÍ BUDE OSAZENO DLE TP 65, 66 A 133.
TRVALÉ DOPRAVNÍ ZNAČENÍ, KTERÉ BUDE V ROZPORU S
PŘECHODNOU ÚPRAVOU PROVOZU, BUDE ZNEPLATNĚNO.

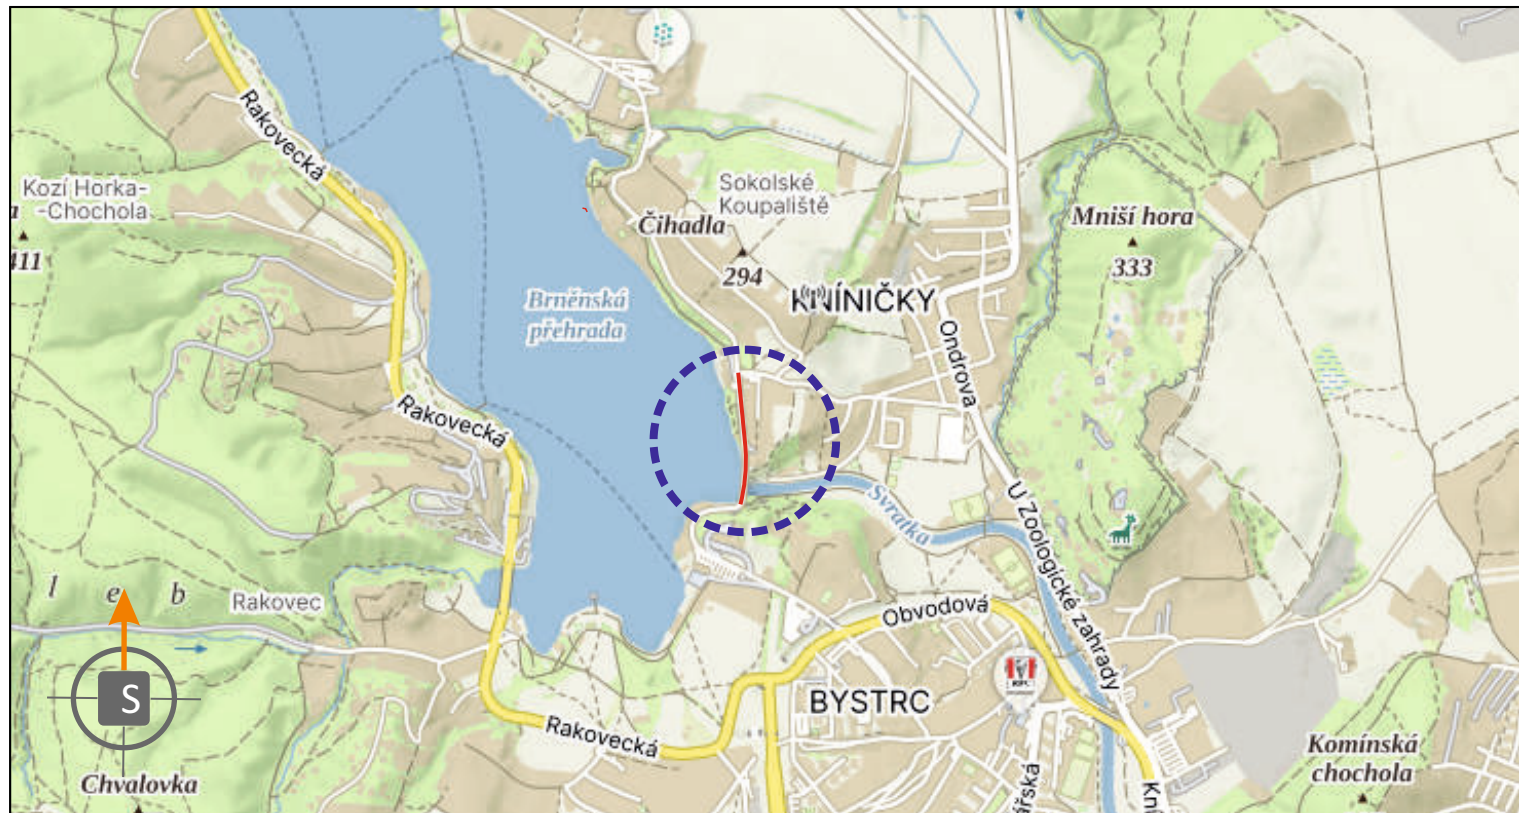

POTVRZENÍ PLATNOSTI DOKUMENTACE:
POLICIE ČESKÉ REPUBLIKY - DOPRAVNÍ INSPEKTORÁT BRNO-MĚSTO:



ZODPOVĚDNÝ PROJEKTANT	Bc. Jakub LACH		 DOKA, s.r.o. Na návis 11/5, Holíčsky, 620 00 Brno IČ: 6347152, DIČ: CZ6347152 e-mail: info@doka.cz www.dokajcz.cz mob: 603 881 90
VYPRACOVAL	Bc. Denisa STEHLÍKOVÁ		
KRESLIL	Bc. Denisa STEHLÍKOVÁ		
KONTROLOVAL	Bc. Matěj ČERVENÁK		
KRAJ: JIHOHMORAVSKÝ STAVBA:	OKRES: BRNO-MĚSTO	KÚ: BYSTRČA A KNIŽNÍČKY	
VD BRNO, OPRAVA MOSTOVKY A ŽELEZOBETONOVÝCH KONSTRUKCÍ			DATUM 8/2026 FORMÁT 10x A4 MĚŘÍTKO ----- ÚČEL RDS ARCHIVNÍ ČÍS. 2026119
NÁZEV VÝKRESU:			ČÍS. SOUPRAVY
SITUACE PŘECHODNÉHO DOPRAVNÍHO ZNAČENÍ			ČÍS. PŘÍLOHY lb.2



LEGENDA

- TRVALÉ SVISLÉ DOPRAVNÍ ZNAČENÍ
- PŘECHODNÉ SVISLÉ DOPRAVNÍ ZNAČENÍ STANOVÍ MMB OD
- PŘECHODNÉ SVISLÉ DOPRAVNÍ ZNAČENÍ STANOVÍ MĚÚ KUŘIM
- UZAVŘENÝ ÚSEK
- OBÍŽDNÁ TRASA
- TRVALÉ SVISLÉ DOPRAVNÍ ZNAČENÍ DOČASNĚ ZNEPLATNĚNO PŘESKRTNUTÍM

POZNÁMKA:
PŘECHODNÉ DOPRAVNÍ ZNAČENÍ BUDE OSAZENO DLE TP 65 A 66.
TRVALÉ DOPRAVNÍ ZNAČENÍ, KTERÉ BUDE V ROZPORU S PŘECHODNOU ÚPRAVOU PROVOZU, BUDE ZNEPLATNĚNO.

POTVRZENÍ PLATNOSTI DOKUMENTACE:
POLICE ČESKÉ REPUBLIKY - DOPRAVNÍ INSPEKTÁT BRNO-MĚSTO

		- Svislé dopravní značení - Vodorovné dopravní značení - Provizorní dopravní značení - Projektování dopravního značení
ZODPOVĚDNÝ PROJEKTANT Bc. Jakub LACH	VYPRACOVAL Bc. Denisa STEHLÍKOVÁ	
KRESLIL Bc. Denisa STEHLÍKOVÁ	KONTROLOVAL Bc. Matěj ČERVENÁK	
KRAJ: JIHOMORAVSKÝ OKRES: BRNO-MĚSTO	KÚ: BYSTRC A KNÍNIČKY	
STAVBA: VD BRNO, OPRAVA MOSTOVKY A ŽELEZOBETONOVÝCH KONSTRUKCÍ		
NÁZEV VÝKRESU: SITUACE OBÍŽDNÝCH TRAS		

DOKA

DOKA, s.r.o.
Na rávsi 117/5, Holásky, 620 00 Brno
IČ: 63471732, DIČ: CZ63471732
e-mail: info@dokad.cz
www.dokad.cz


8/2026
12x A4
RDS
2026119
Čís. přílohy
Ic.2



LEGENDA

- TRVALÉ SVISLÉ DOPRAVNÍ ZNAČENÍ
- PŘECHODNÉ SVISLÉ DOPRAVNÍ ZNAČENÍ
STANOVÍ MMB OD
- TRVALÉ SVISLÉ DOPRAVNÍ ZNAČENÍ
DOČASNĚ ZNEPLATNĚNO PŘESKRTNUTÍM
- PŘECHODNÉ SVISLÉ DOPRAVNÍ ZNAČENÍ
STANOVÍ MMB OD
OŠAZENO 7 DŇÍ PŘEDĚM
- PRACOVNÍ ZÁBOR

POZNÁMKA:
PŘECHODNÉ DOPRAVNÍ ZNAČENÍ BUDE OŠAZENO DLE TP 65 A 66.
STAVBA ZAJISTÍ BEZPEČNÝ PRŮCHOD CHODCŮ.
TRVALÉ DOPRAVNÍ ZNAČENÍ, KTERÉ BUDE V ROZPORU S
PŘECHODNOU ÚPRAVOU PROVOZU, BUDE ZNEPLATNĚNO.

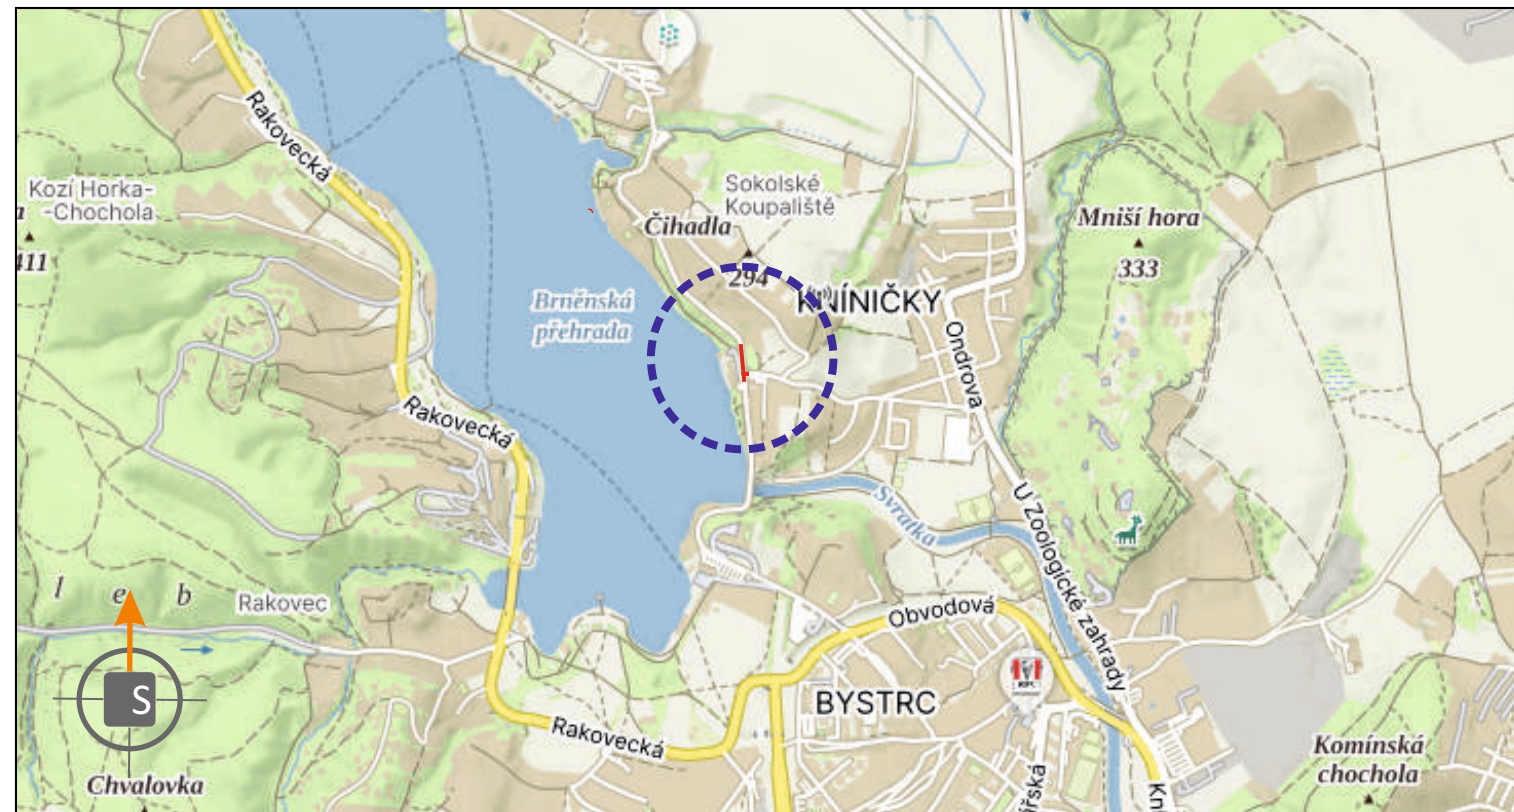


POTVRZENÍ PLATNOSTI DOKUMENTACE:
POLICE ČESKÉ REPUBLIKY - DOPRAVNÍ INSPEKTORE BRNO-MĚSTO

DOKA INŽENÝRING		DOKA INŽENÝRING		• Svislé dopravní značení • Vodorovné dopravní značení • Provizorní dopravní značení • Projektování dopravního značení	
ZODPOVĚDNÝ PROJEKTANT	Bc. Jakub LACH			DOKA, s.r.o.	8/2026
VYPRACOVAL	Bc. Denisa STEHLÍKOVÁ			Na Hrázi 11/2, Holýšky, 620 00 Brno	16x A4
KRESLIL	Bc. Denisa STEHLÍKOVÁ			IČ: 63471752, DIČ: CZ63471752	
KONTROLOVAL	Bc. Matěj ČERVENÁK			e-mail: info@doka.cz	
KRAJ: JIHOMORAVSKÝ	OKRES: BRNO-MĚSTO	RÚ: BYSTRC A KNÍNIČKY		www.doka.cz	mob: 603 881 940
STAVBA:	VD BRNO, OPRAVA MOSTOVKY A ŽELEZOBETONOVÝCH KONSTRUKCÍ				
NÁZEV VYKRESU:	SITUACE PŘECHODNÉHO DOPRAVNÍHO ZNAČENÍ	DATUM	8/2026	FORMÁT	16x A4
		MĚŘÍTKO	RDS	ÚČEL	2026119
		ARCHIVNÍ ČÍS.	2026119	ČÍS. PŘÍLOHY	Ila.2

SITUACE PŘECHODNÉHO DOPRAVNÍHO ZNAČENÍ
VD BRNO, OPRAVA MOSTOVKY A ŽELEZOBETONOVÝCH KONSTRUKCÍ

ZPRŮJEZDNĚNÍ ULICE PRO OBA SMĚRY

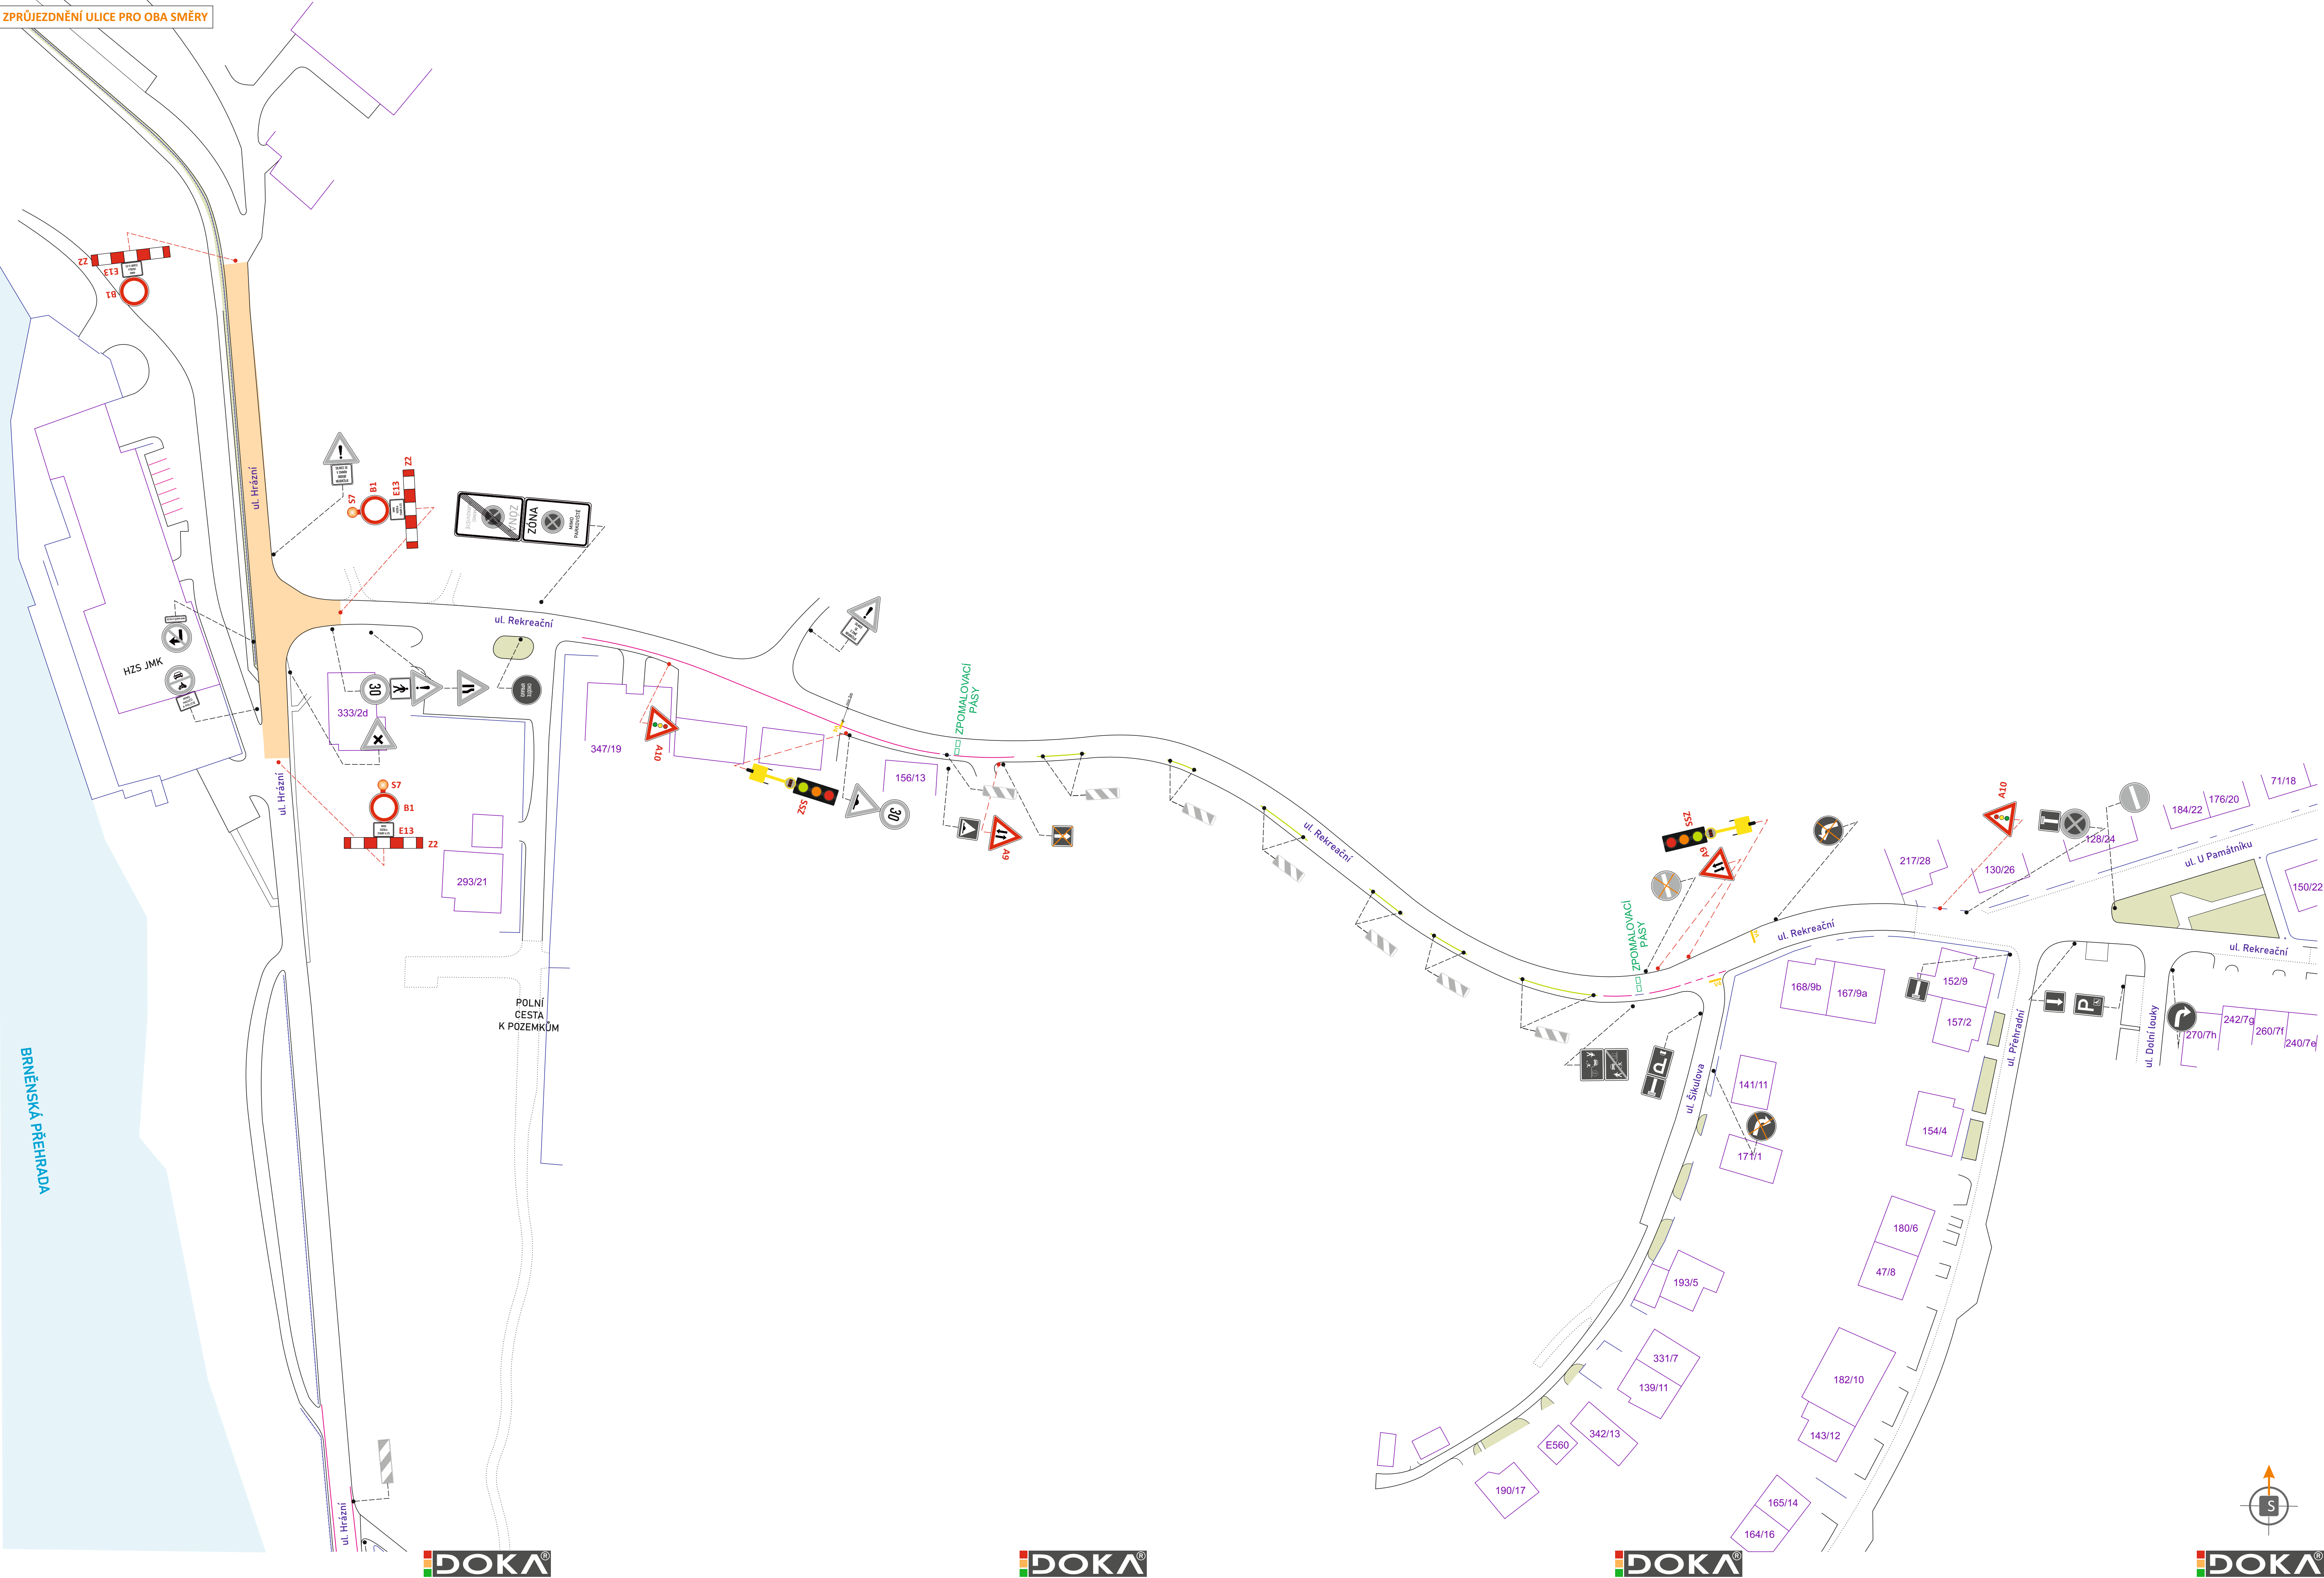

LEGENDA

- TRVALÉ SVISLÉ DOPRAVNÍ ZNAČENÍ

- PŘECHODNÉ SVISLÉ DOPRAVNÍ ZNAČENÍ
STANOVÍ MMB OD

- TRVALÉ SVISLÉ DOPRAVNÍ ZNAČENÍ DOČASNĚ ZRUŠENO


- PRACOVNÍ ZÁBOR

- SIGNALIZAČNÍ SVĚTELNÉ ZAŘÍZENÍ

- VODOROVNÉ DOPRAVNÍ ZNAČENÍ DLE TP 133

- DOPRAVNÍ VODÍČÍ LINIE

POZNÁMKA:
PŘECHODNÉ DOPRAVNÍ ZNAČENÍ BUDE OSAZENO DLE TP 65, 66 A 133.
STAVBA ZAJISTÍ BEZPEČNÝ PRŮCHOD CHODCŮ.
TRVALÉ DOPRAVNÍ ZNAČENÍ, KTERÉ BUDE V ROZPORU S
PŘECHODNOU ÚPRAVOU PROVOZU, BUDE ZNEPLATNĚNO.

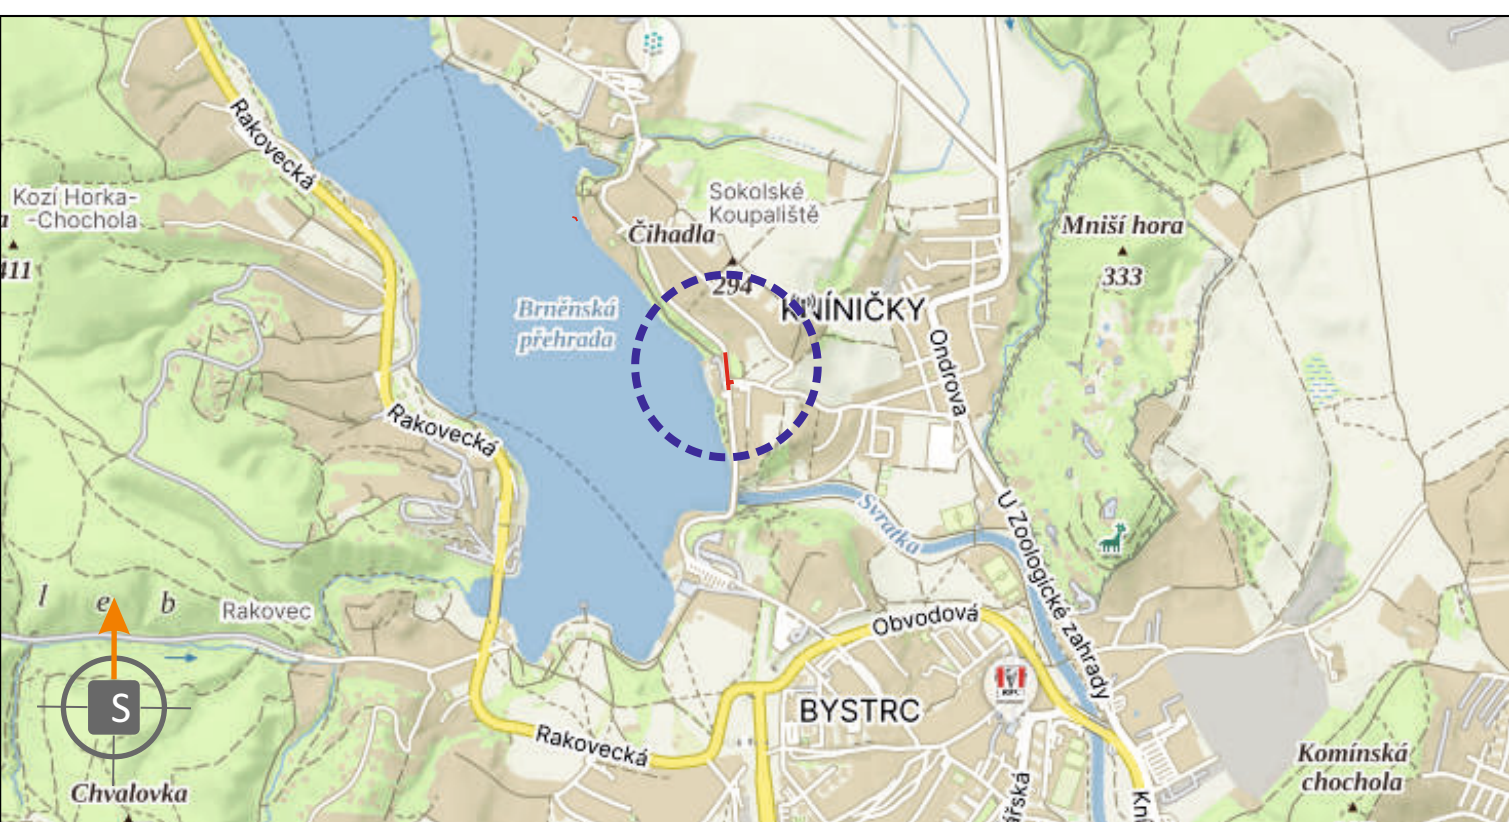

POTVRZENÍ PLATNOSTI DOKUMENTACE:
POLICE ČESKÉ REPUBLIKY - DOPRAVNÍ INSPEKTORÁT BRNO-MĚSTO:

- Svislé dopravní značení
- Vodorovné dopravní značení
- Provizorní dopravní značení
- Projektování dopravního značení

ZODPOVĚDNÝ PROJEKTANT	Bc. Jakub LACH			DOKA, s.r.o. Na návesi 111/5, Holásky 630 00 Brno IČ: 63471752, DIČ: CZ63471752 e-mail: info@dokadz.cz www.dokadz.cz	
VYPRACOVAL	Bc. Denisa STEHLÍKOVÁ				
KRESLIL	Bc. Denisa STEHLÍKOVÁ				
KONTROLOVAL	Bc. Matěj ČERVEŘÁK				
KRAJ: JIHOVÝCHODNÍ	OKRES: BRNO-MĚSTO	KÚ: BYSTRC A KNÍNIČKY	DATUM	8/2026	
STAVBA:	VD BRNO, OPRAVA MOSTOVKY A ŽELEZOBETONOVÝCH KONSTRUKCÍ			FORMÁT	10x A4
				MĚŘITKO	-----
				ÚČEL	RDS
				ARCHIVNÍ ČÍS.	2026119
NÁZEV VÝKRESU:	SITUACE PŘECHODNÉHO DOPRAVNÍHO ZNAČENÍ			ČÍS. SOUPRAVY	ČÍS. PŘÍLOHY
					11b.2



LEGENDA

- TRVALÉ SVISLÉ DOPRAVNÍ ZNAČENÍ
- PŘECHODNÉ SVISLÉ DOPRAVNÍ ZNAČENÍ
STANOVÍ MMB OD
- PŘECHODNÉ SVISLÉ DOPRAVNÍ ZNAČENÍ
STANOVÍ MĚÚ KUŘIM
- UZAVŘENÝ ÚSEK
- OBÍŽDNÁ TRASA
- TRVALÉ SVISLÉ DOPRAVNÍ ZNAČENÍ
DOČASNĚ ZNEPLATNĚNO PŘESKRTNUTÍM

POZNÁMKA:
PŘECHODNÉ DOPRAVNÍ ZNAČENÍ BUDE OSAŽENO DLE TP 65 A 66.
TRVALÉ DOPRAVNÍ ZNAČENÍ, KTERÉ BUDE V ROZPORU S
PŘECHODNOU ÚPRAVOU PROVOZU, BUDE ZNEPLATNĚNO.

POTVRZENÍ PLATNOSTI DOKUMENTACE:
POLICE ČESKÉ REPUBLIKY - DOPRAVNÍ INSPEKTÁT BRNO-MĚSTO

		- Svislé dopravní značení - Vodorovné dopravní značení - Provizorní dopravní značení - Projektování dopravního značení
ZODPOVĚDNÝ PROJEKTANT Bc. Jakub LACH	VYPRACOVAL Bc. Denisa STEHLÍKOVÁ	 DOKA, s.r.o. Na rávoři 117/5, Holásky, 620 00 Brno IČ: 63471732, DIČ: CZ63471732 e-mail: info@dokadk.cz www.dokadk.cz mob.: 603 881 90
KRESLIL Bc. Matěj ČERVENÁK	KONTROLOVAL Bc. Matěj ČERVENÁK	
KRAJ: JIHOMORAVSKÝ	OKRES: BRNO-MĚSTO	
STAVBA:	KÚ: BYSTRC A KNÍNIČKY	
NÁZEV VÝKRESU: SITUACE OBÍŽDNÝCH TRAS	DATUM 8/2026 FORMÁT 12x A4 MĚŘÍTKO RDS ÚČEL 2026119 ČÍS. SOUPRAVY ČÍS. PŘÍLOHY II.C.2	