



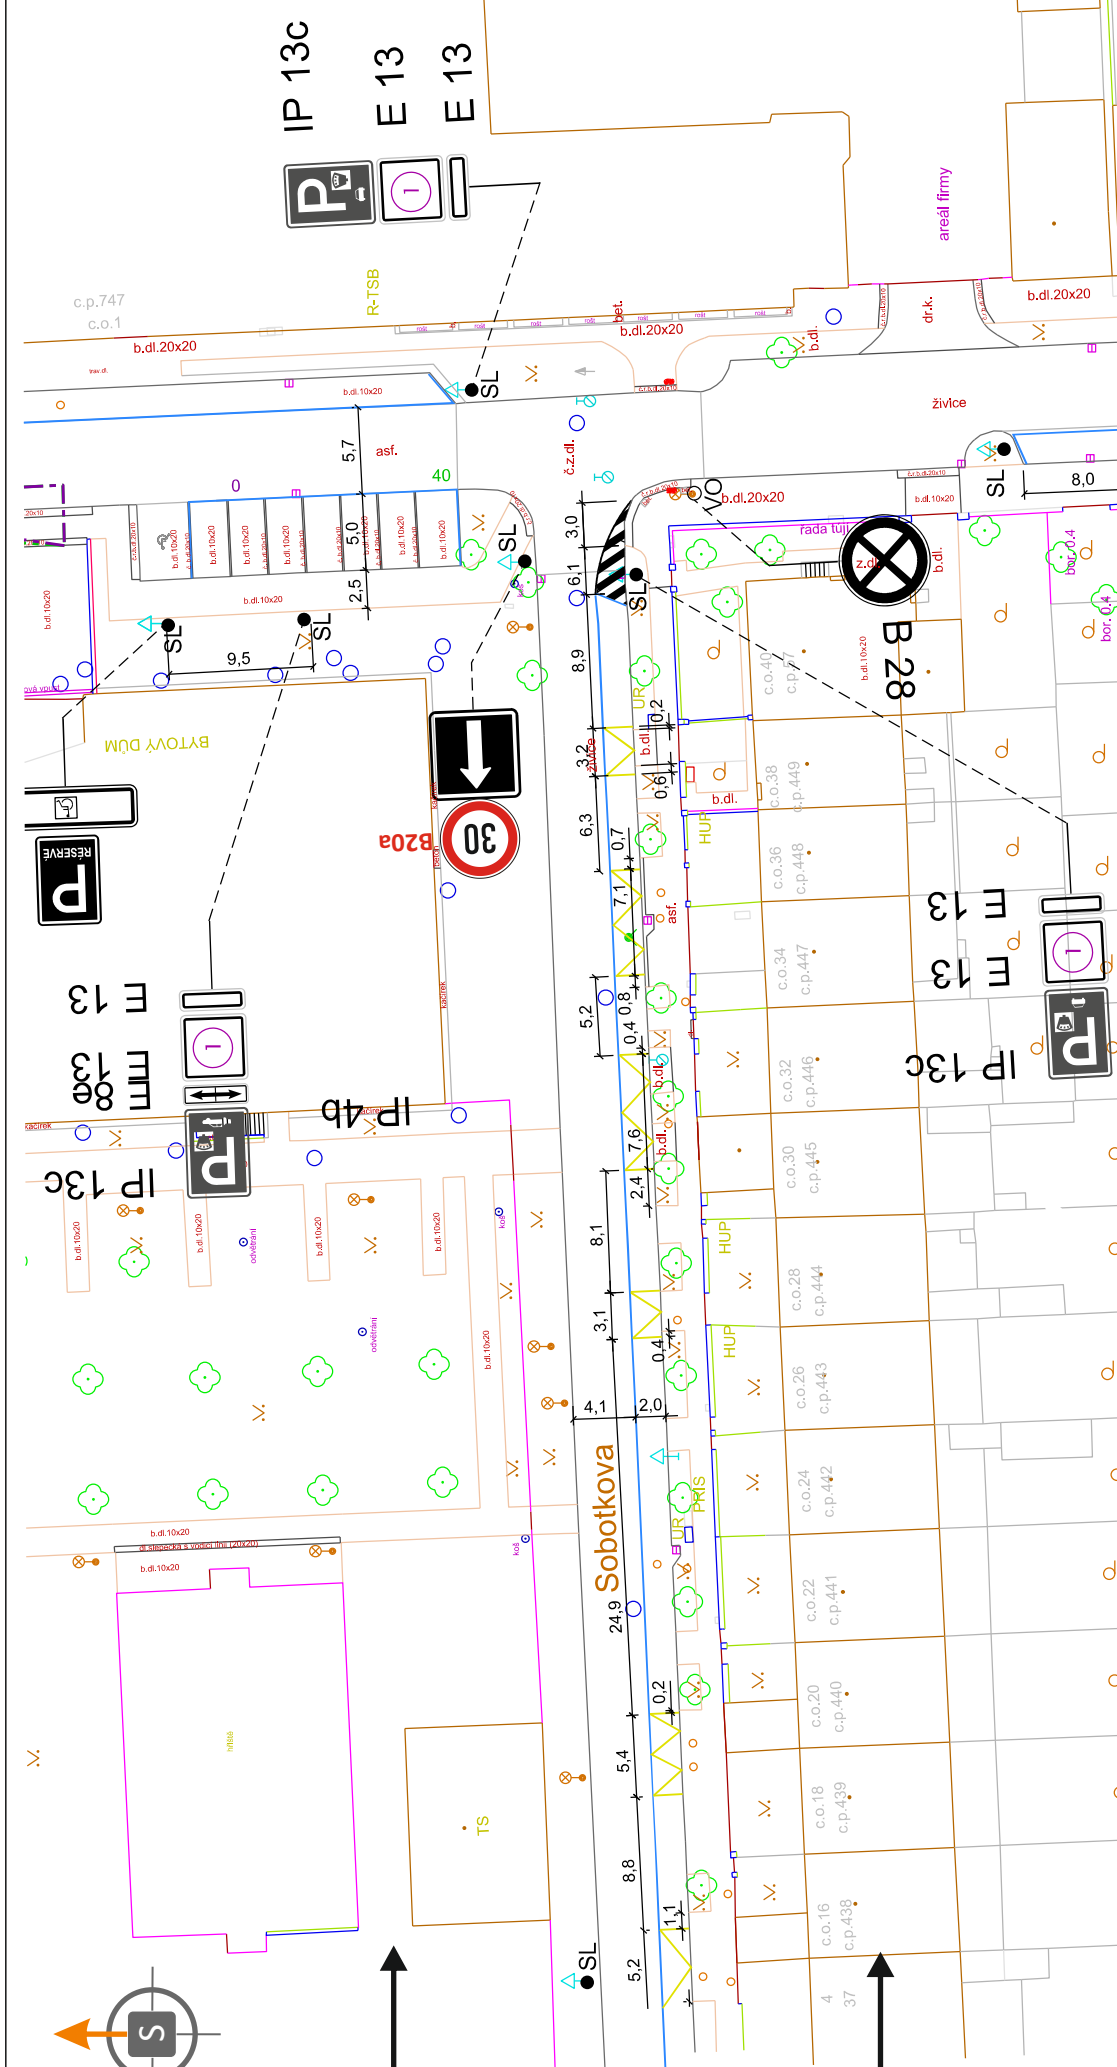


TRVALÉ DOPRAVNÍ ZNAČENÍ BYLO ZPRACOVÁNO DLE TP 63

- Veškeré vodorovné značení, které není zobrazeno nebo brání instalaci nového, bude před jeho realizací odstraněno.
- Místní úprava provozu na pozemní komunikaci musí být realizována podle zákona č.361/2000sb., vyhlášky č 294/2015s podle příslušných českých technických norem ČSN a technických podmínek a vzorových listů Ministerstva dopravy.

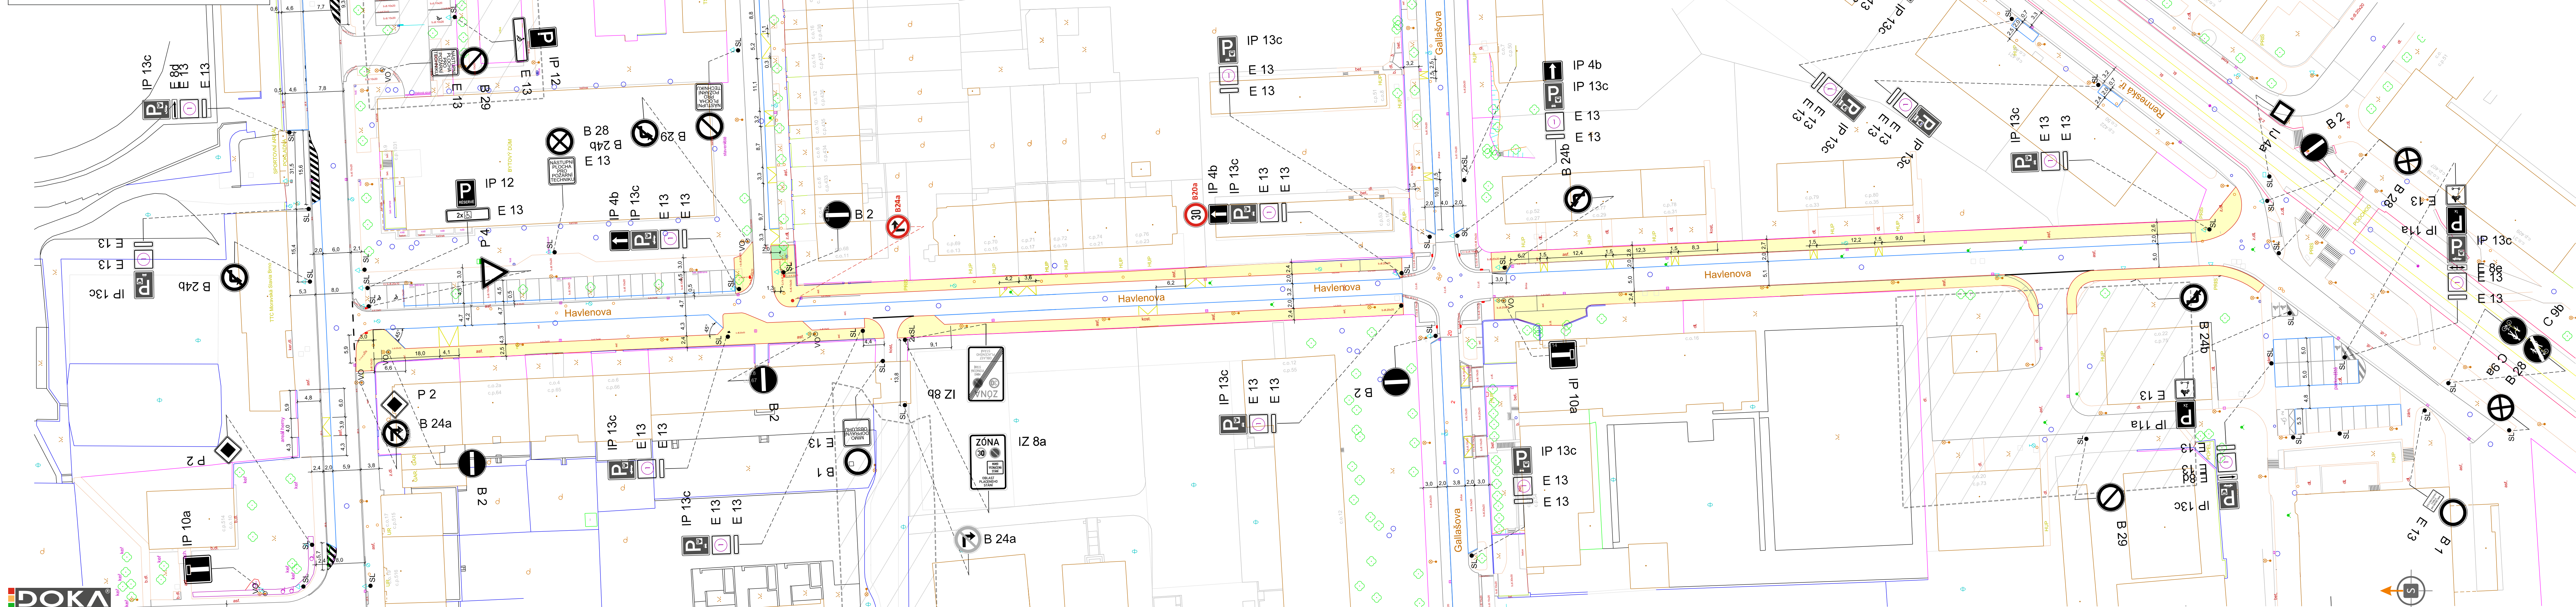


DOKA®

OLET
 PRO VÁS NA ZNAČKÁCH

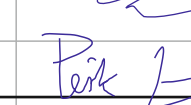	ZODPOVĚDNÝ PROJEKTANT	Bc. Jakub LACH			DOKA, s.r.o.	
	VYPRACOVAL	Bc. Matěj ČERVENÁK			Na nábřeží 11/5, Holáský, 620 00 Brno	
	KRESLIL	Bc. Matěj ČERVENÁK			IČ: 63471752, DIČ: CZ63471752	
	KONTROLOVAL	JIŘÍ PEŠTA		e-mail: info@dokadz.cz		
	KRAJ: JIHOMORAVSKÝ	OKRES: BRNO-MĚSTO		www.dokadz.cz mob.: 603 88		
	STAVBA:	KÚ: ŠTÝŘICE		DATUM 4/2026		
Brno, Havlenova, Sobotkova - rekonstrukce kanalizace a vodovodu				FORMÁT 8x A4		
				MĚŘÍTKO -----		
				ÚČEL RDS		
NÁZEV VÝKRESU: SITUACE TRVALÉHO DOPRAVNÍHO ZNAČENÍ				ARCHIVNÍ ČÍS. 2024084		
				ČÍS. SOUPRAVY		
				ČÍS. PŘÍLOHY		