



OBJÍZDNÁ TRASA

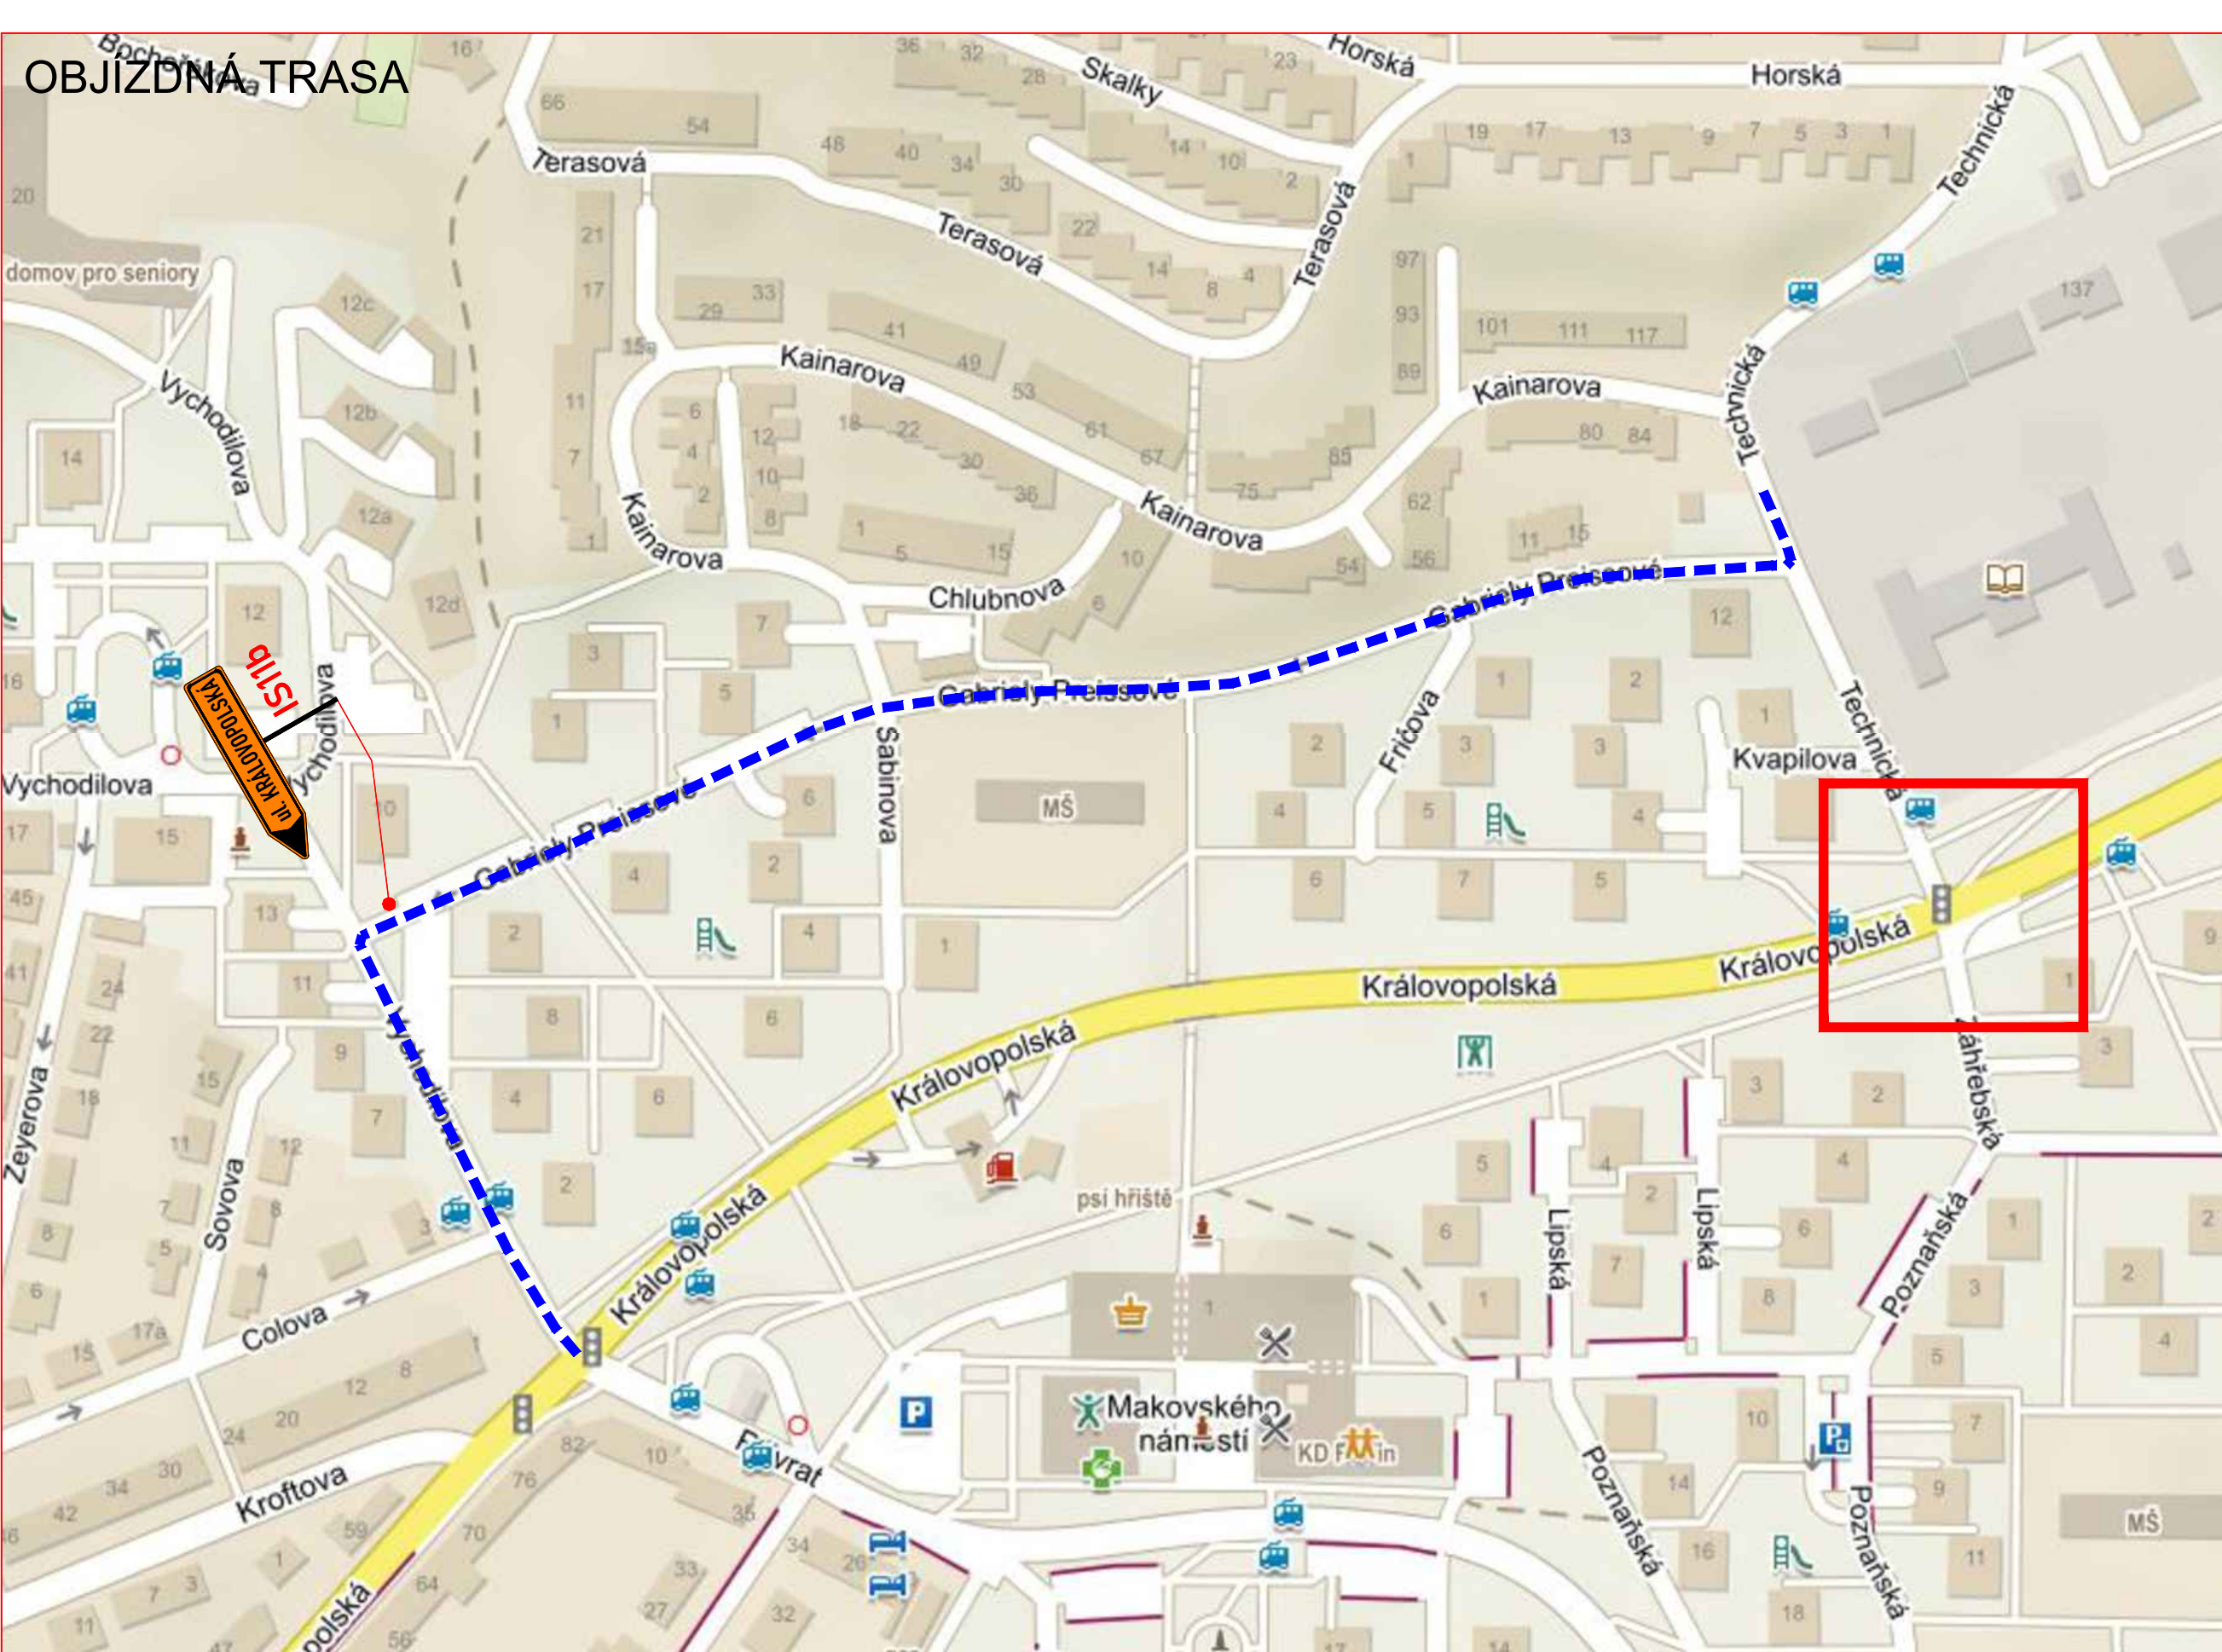

DETAIL

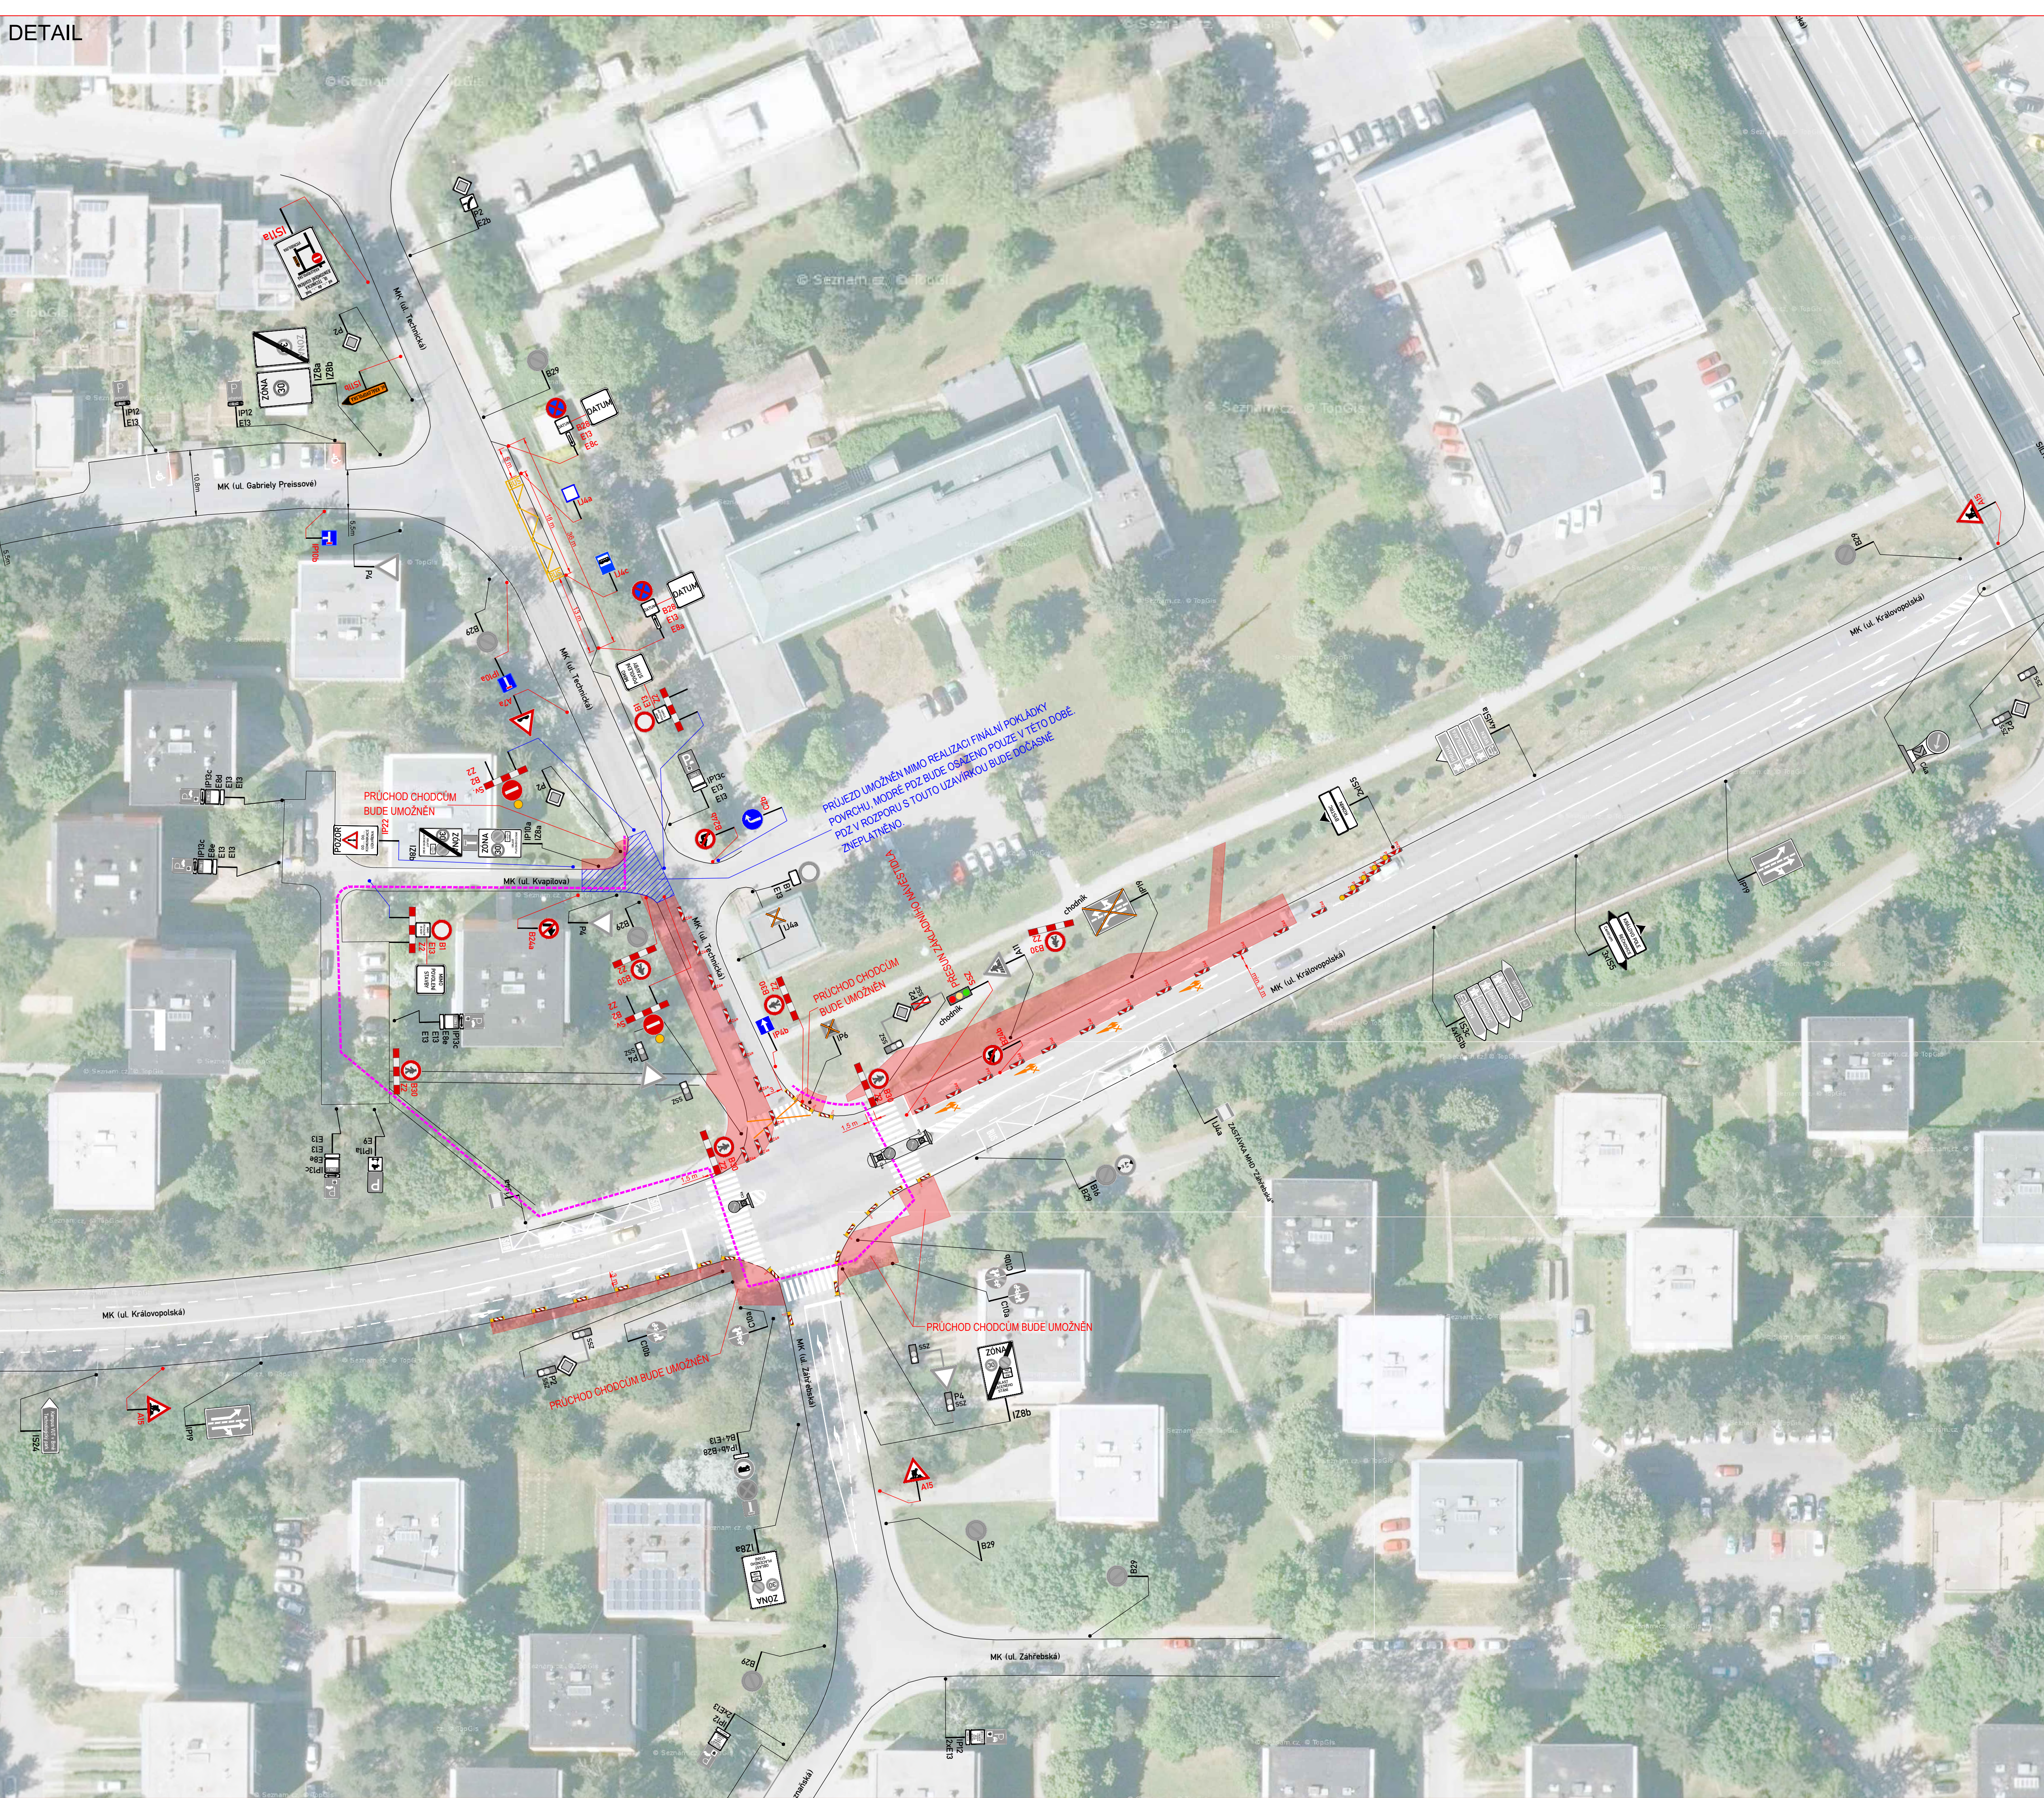

LEGENDA:

IP4b

STÁVAJÍCÍ SVISLÉ DZ

IP4b

STÁVAJÍCÍ SVISLÉ DZ DOČASNĚ ZRUŠENÉ

OBCHŮŽ TRASA

OBJÍZDNÁ TRASA

A15

PROVIZORNÍ SVISLÉ DZ

B2b

PROVIZORNÍ SVISLÉ DZ - UMÍSTĚNO 7 DNI PŘEDM

PROVIZORNÍ VODOROVNÉ DZ

ZÁBOR

POZNÁMKA:

Umístění dopravního značení bude instalováno v souladu s TP 6, 65, TP 6, 66, TP 6, 133 a s ustanovením zákona č. 361/2000 Sb. Ověření výkresy a pracovní mřížky bude odpovědným způsobem zabezpečeno dle zákona č. 253/2001 Sb. a zásad BODP.

TP 6.65 (Značky pro dopravní značení na pozemních komunikacích)


TP 6.66 (Značky pro označování pracovních míst na pozemních komunikacích)

TP 6.133 (Značky pro roztěrování dopravního značení na pozemních komunikacích)


SITUACE 1.0

ZNAKOM s.r.o. – OLŠOVSKÁ 1173/17b, 627 00 BRNO, IČO: 2628 4641, TEL.: +420 602 332 710, E-MAIL: ZNAKOM@ZNAKOM.CZ, WEB: WWW.ZNAKOM.CZ			
Vypracoval: Štěpán REZNIK podpis:	Zpracoval: projektant: Štěpán REZNIK podpis:	Redaktor/technická kontrola: Petr Bednář podpis:	
Místo: BRNO, ul. TECHNICKÁ, KRÁLOVOPOLSKÁ	Číslo zak.: 26210997		
Komunikace: místní	Formát: 597x1240		
Staničení úseku: –	Datum: 7/2026		
Akce: SSZ 8.22 TECHNICKÁ - KRÁLOVOPOLSKÁ	Revize: 00		
Obsah: PŘECHODNÁ ÚPRAVA PROVOZU	Číslo přílohy: 1		

OBJÍZDNÁ TRASA

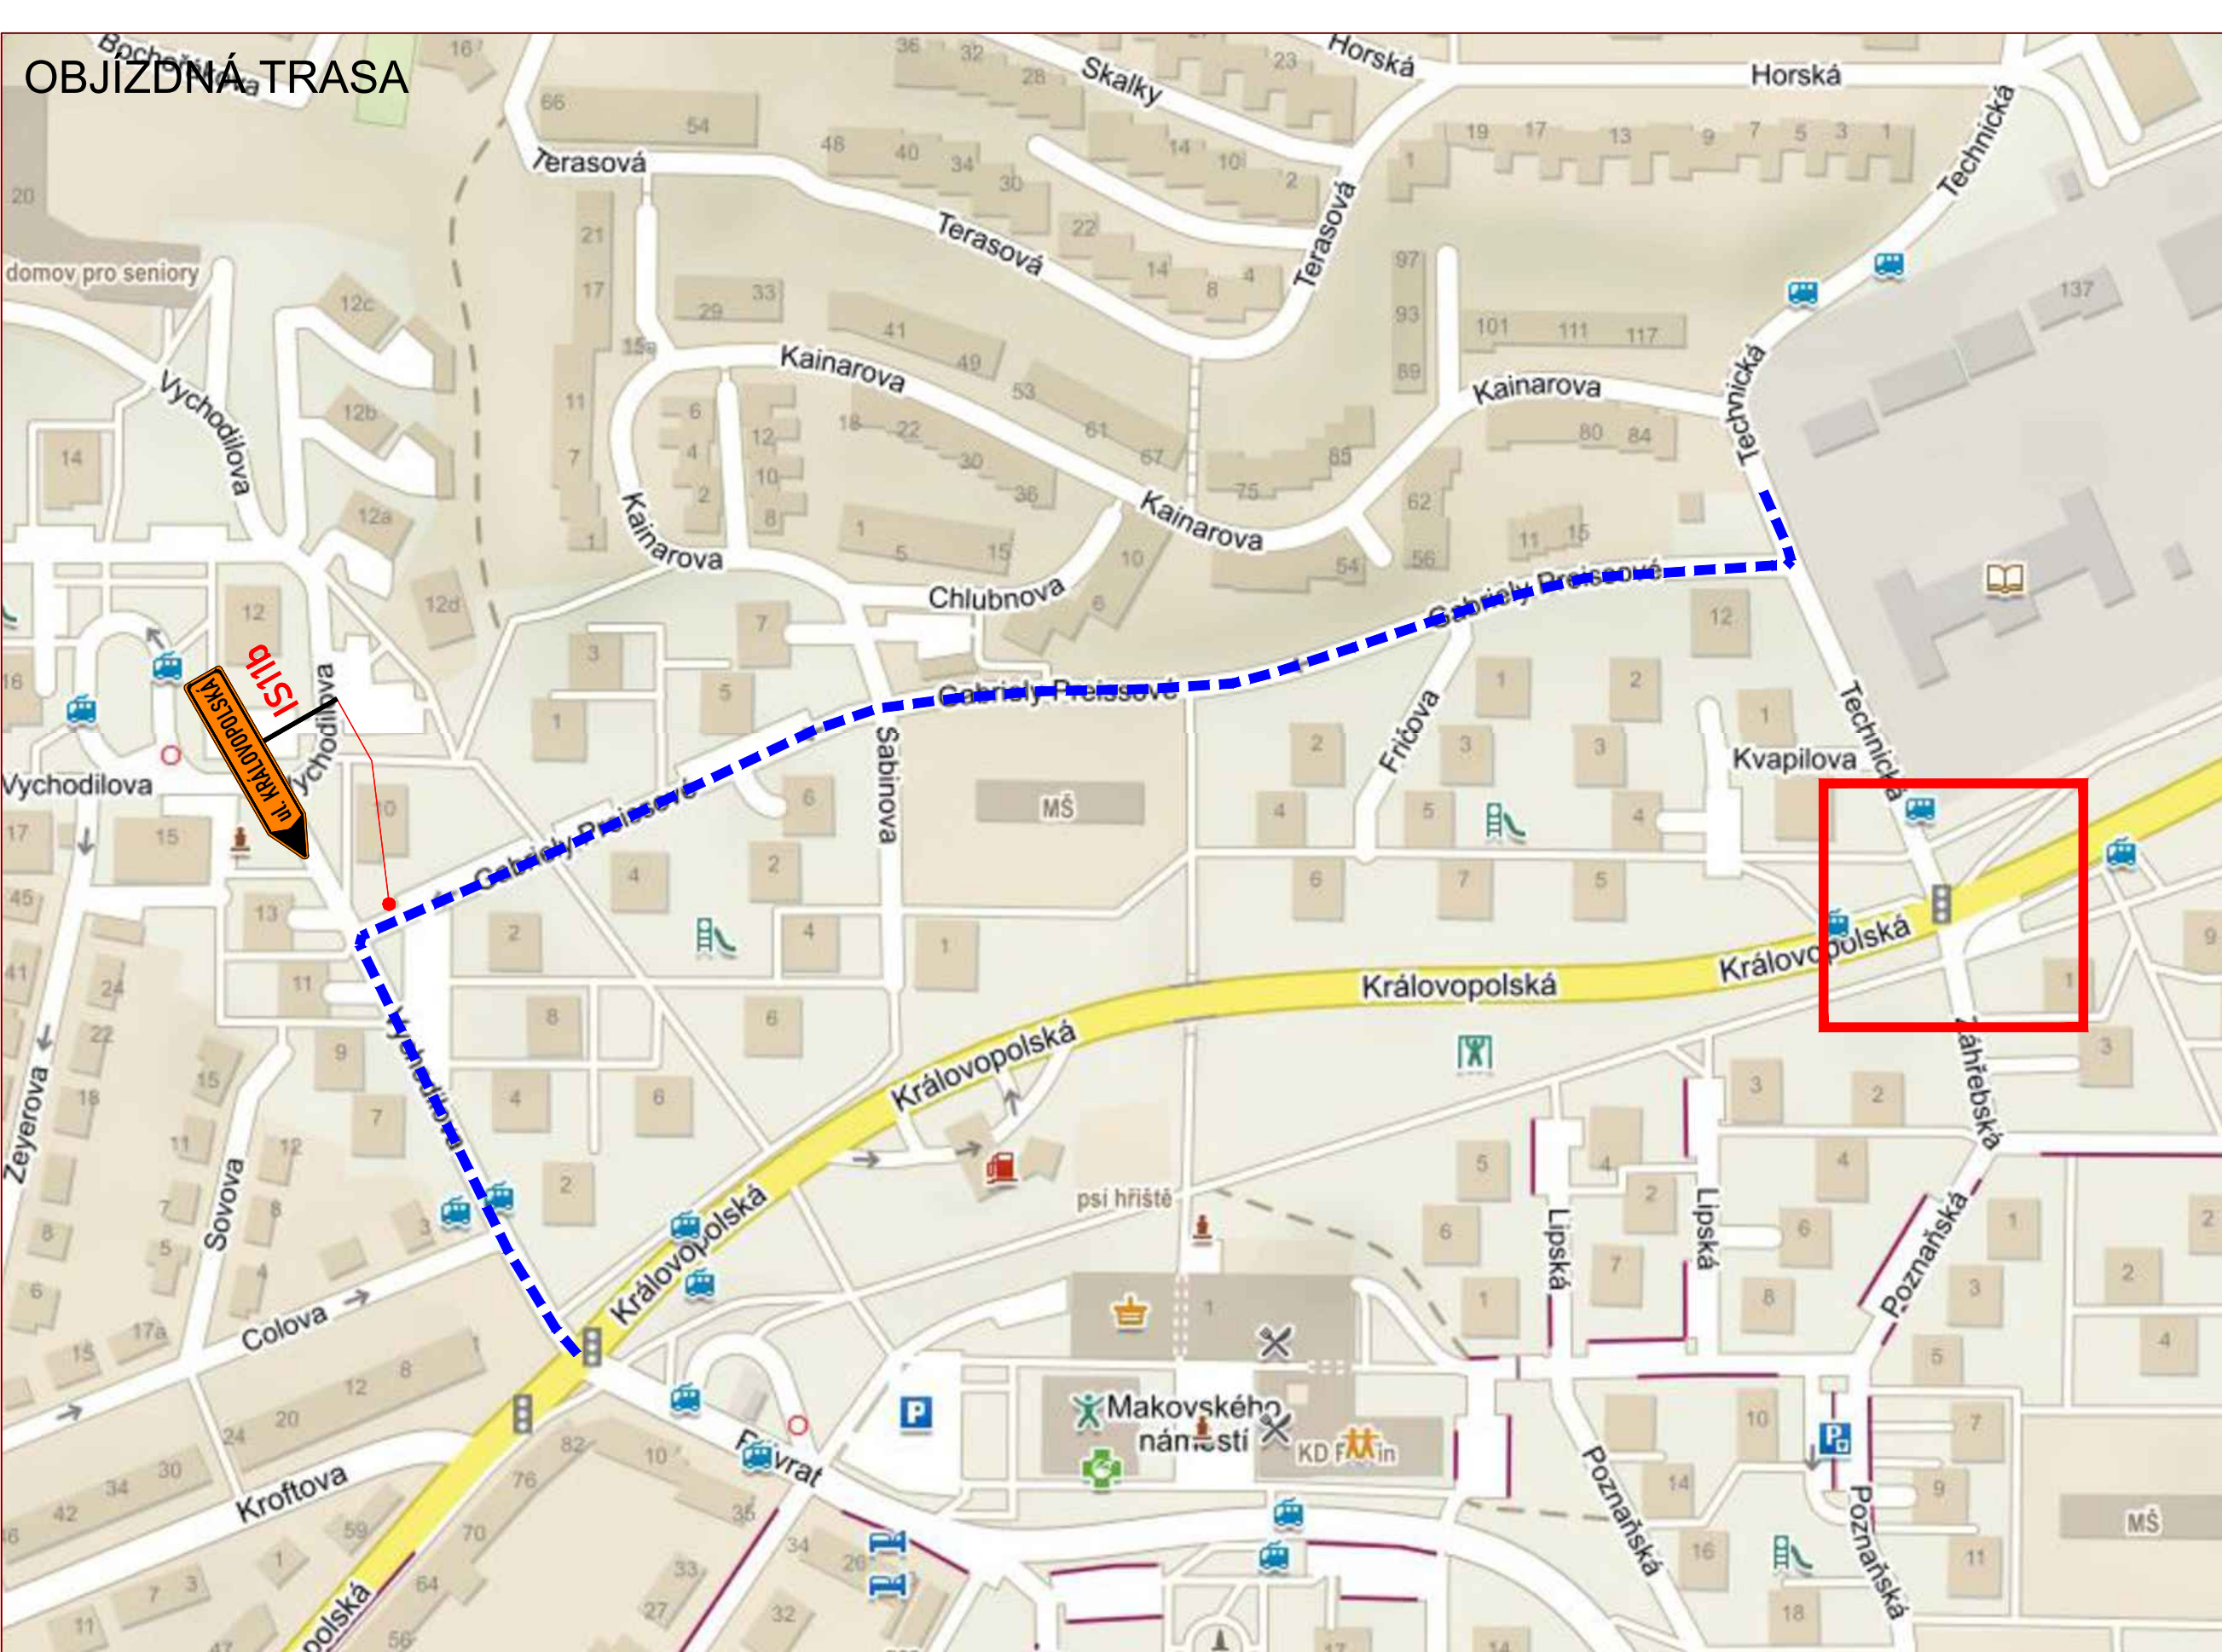

DETAIL

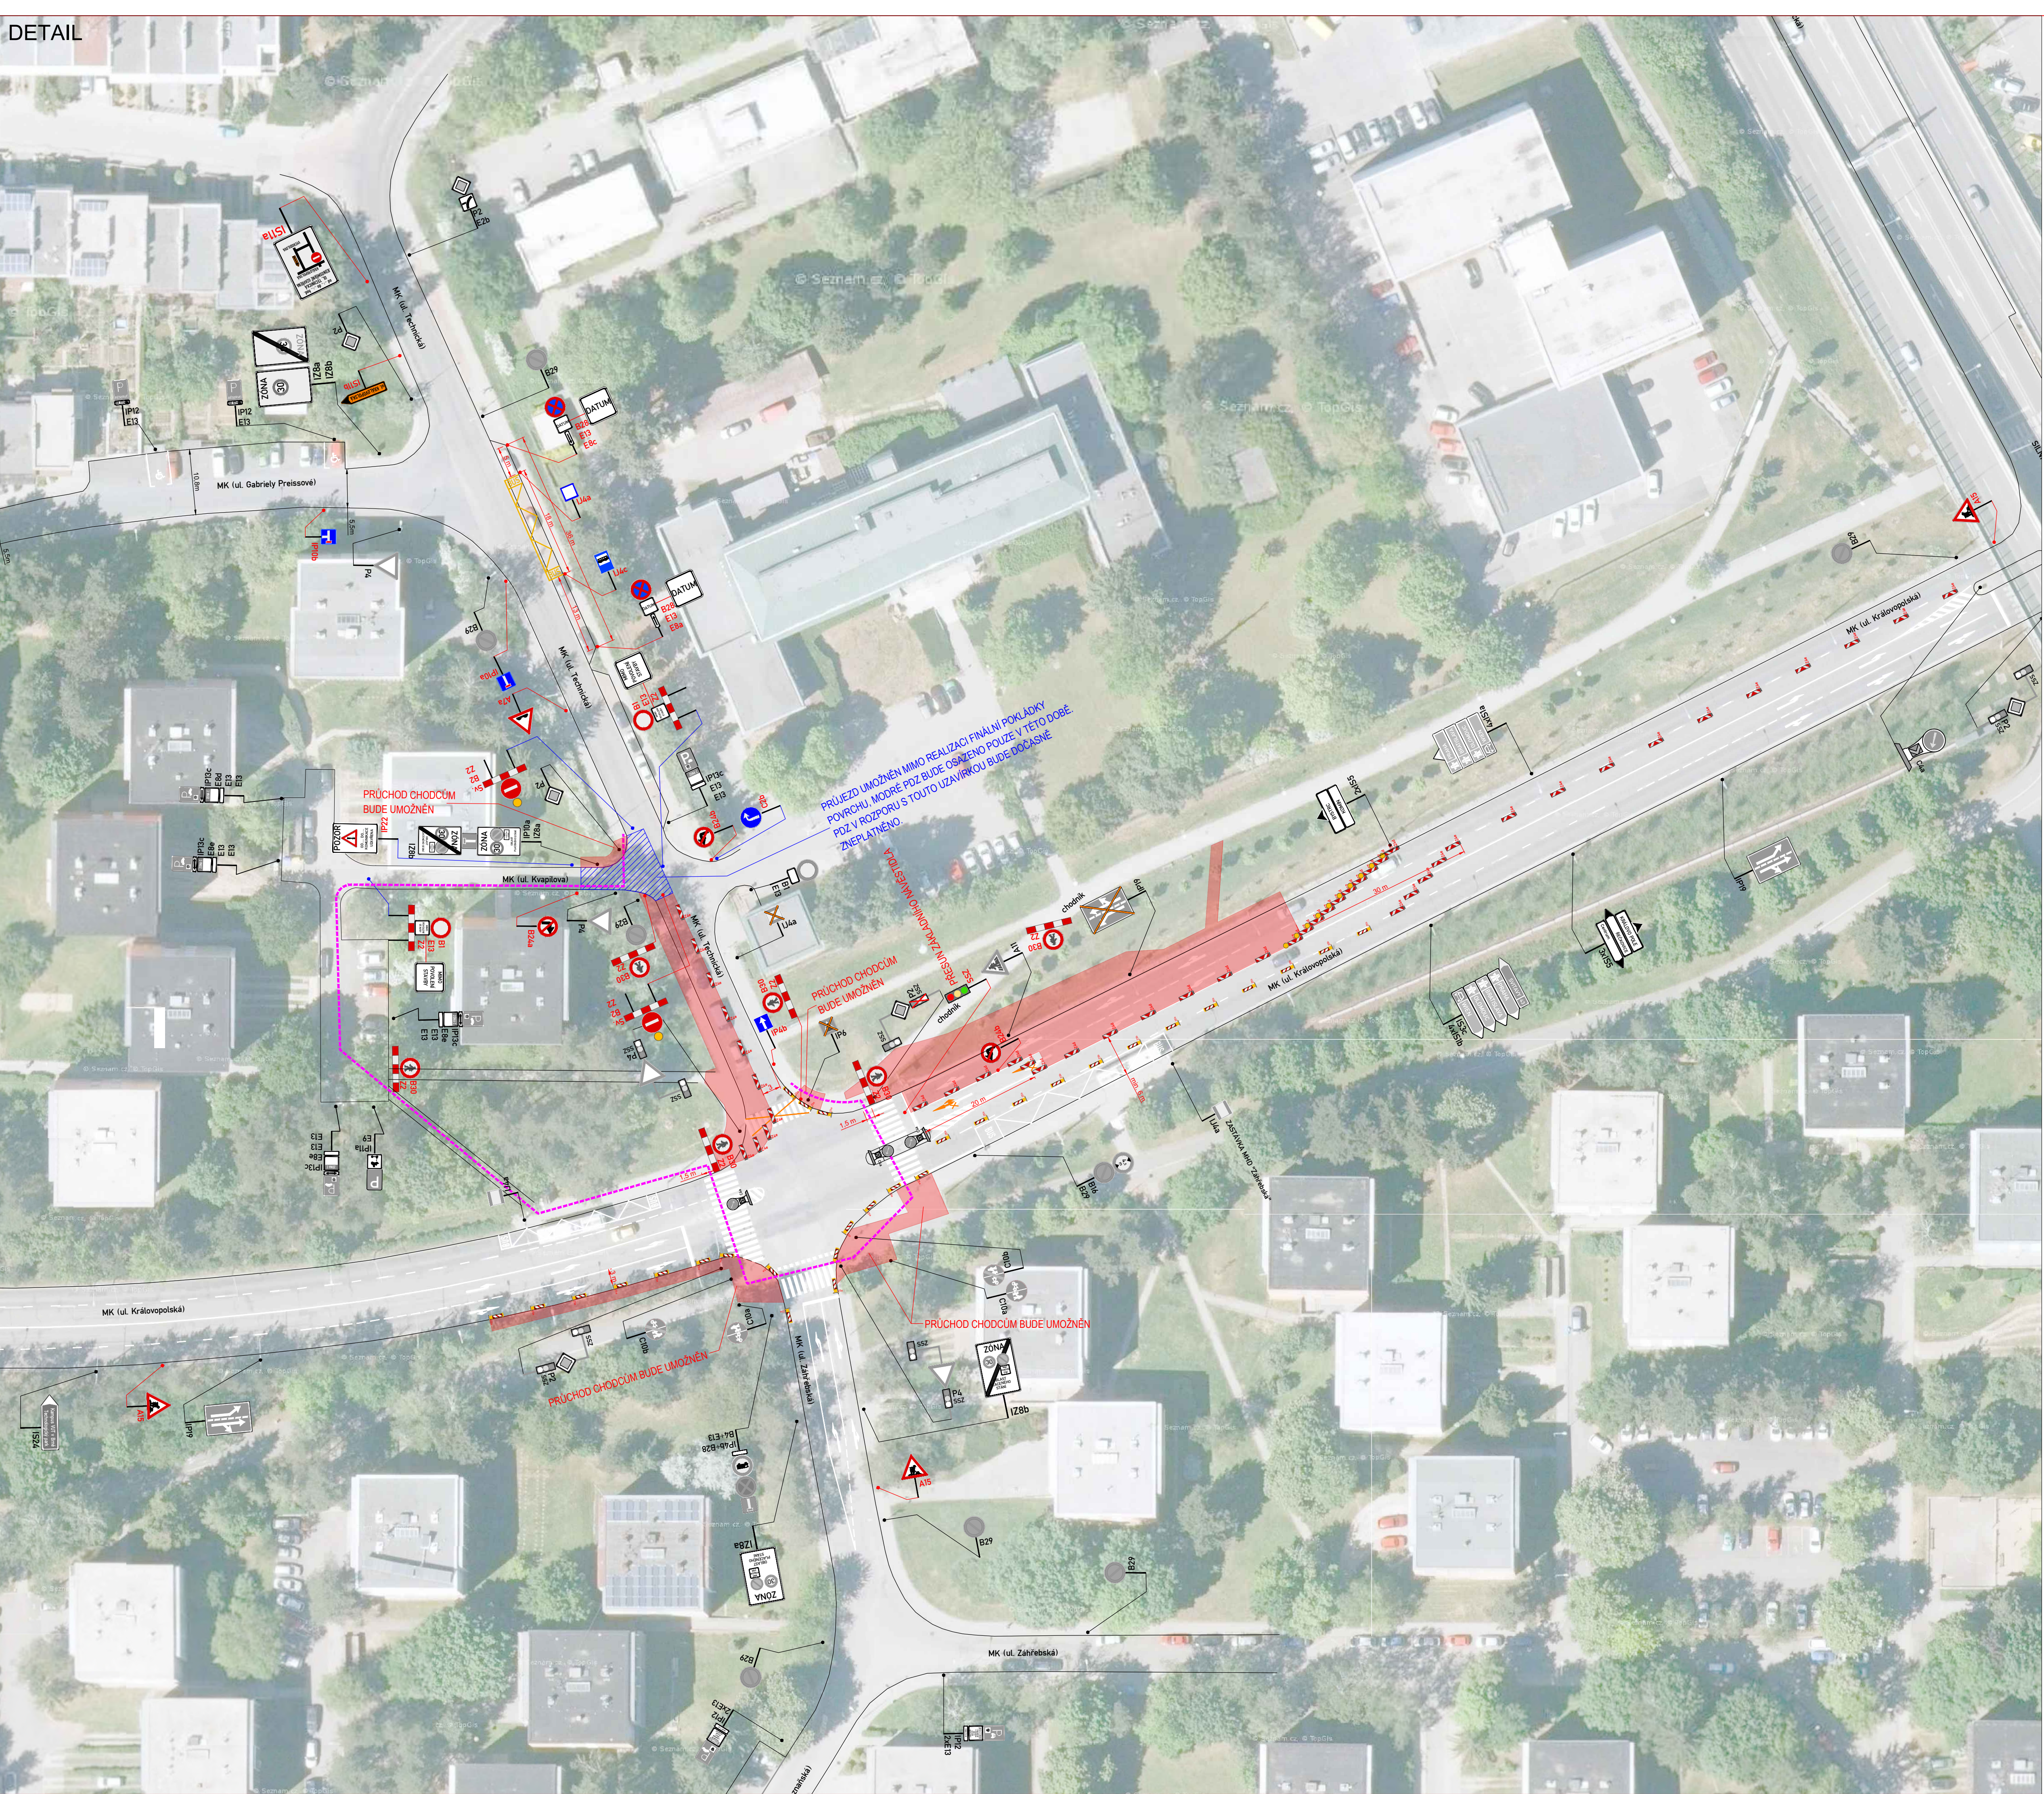

LEGENDA:


	STÁVAJÍCÍ SVISLÉ DZ		PROVIZORNÍ SVISLÉ DZ
	STÁVAJÍCÍ SVISLÉ DZ DOČASNĚ ZRUŠENÉ		PROVIZORNÍ SVISLÉ DZ - UMÍSTĚNO 7 DNI PŘEDM
	OBCHŮŽ TRASA		PROVIZORNÍ VODOROVNÉ DZ
	OBJÍZDNÁ TRASA		ZÁBOR

POZNÁMKA:
Umístění dopravního značení bude instalováno v souladu s TP 6, 65, TP 6, 66, TP 6, 133 a s ustanovením zákona č. 361/2000 Sb.
Ověření výkresy a pracovní mřížky bude zodpovědným způsobem zabezpečeno dle zákona č. 253/2001 Sb. a zásad BODP.
- TP 6.65 (Značky pro dopravní značení na pozemních komunikacích)
- TP 6.66 (Značky pro označování pracovních míst na pozemních komunikacích)
- TP 6.133 (Značky pro roztěsnění dopravního značení na pozemních komunikacích)


SITUACE 1.1 - SE STÁVAJÍCÍM SSZ
REALIZACE PO NEZBYTNĚ NUTNOU DOBU

ZNAKOM s.r.o. – OLMOUŠKA 1173/176, 627 00 BRNO, IČO: 2628 4641, TEL.: +420 602 332 710, E-MAIL: ZNAKOM@ZNAKOM.CZ, WEB: WWW.ZNAKOM.CZ			
Vypracoval: Stěpán ŘEZNÍK podpis:	Zodpovědný projektant: Stěpán ŘEZNÍK podpis:	Redaktor/technická kontrola: Petr Bednář podpis:	
Místo: BRNO, ul. TECHNICKÁ, KRÁLOVOPOLSKÁ	Číslo zak.: 26210997		
Komunikace: místní	Formát: 597x1240		
Staničení úseku: –	Datum: 7/2026		
Akce: SSZ 8.22 TECHNICKÁ - KRÁLOVOPOLSKÁ	Revize: 00		
Obsah: PŘECHODNÁ ÚPRAVA PROVOZU	Číslo přílohy: 2		

OBJÍZDNÁ TRASA

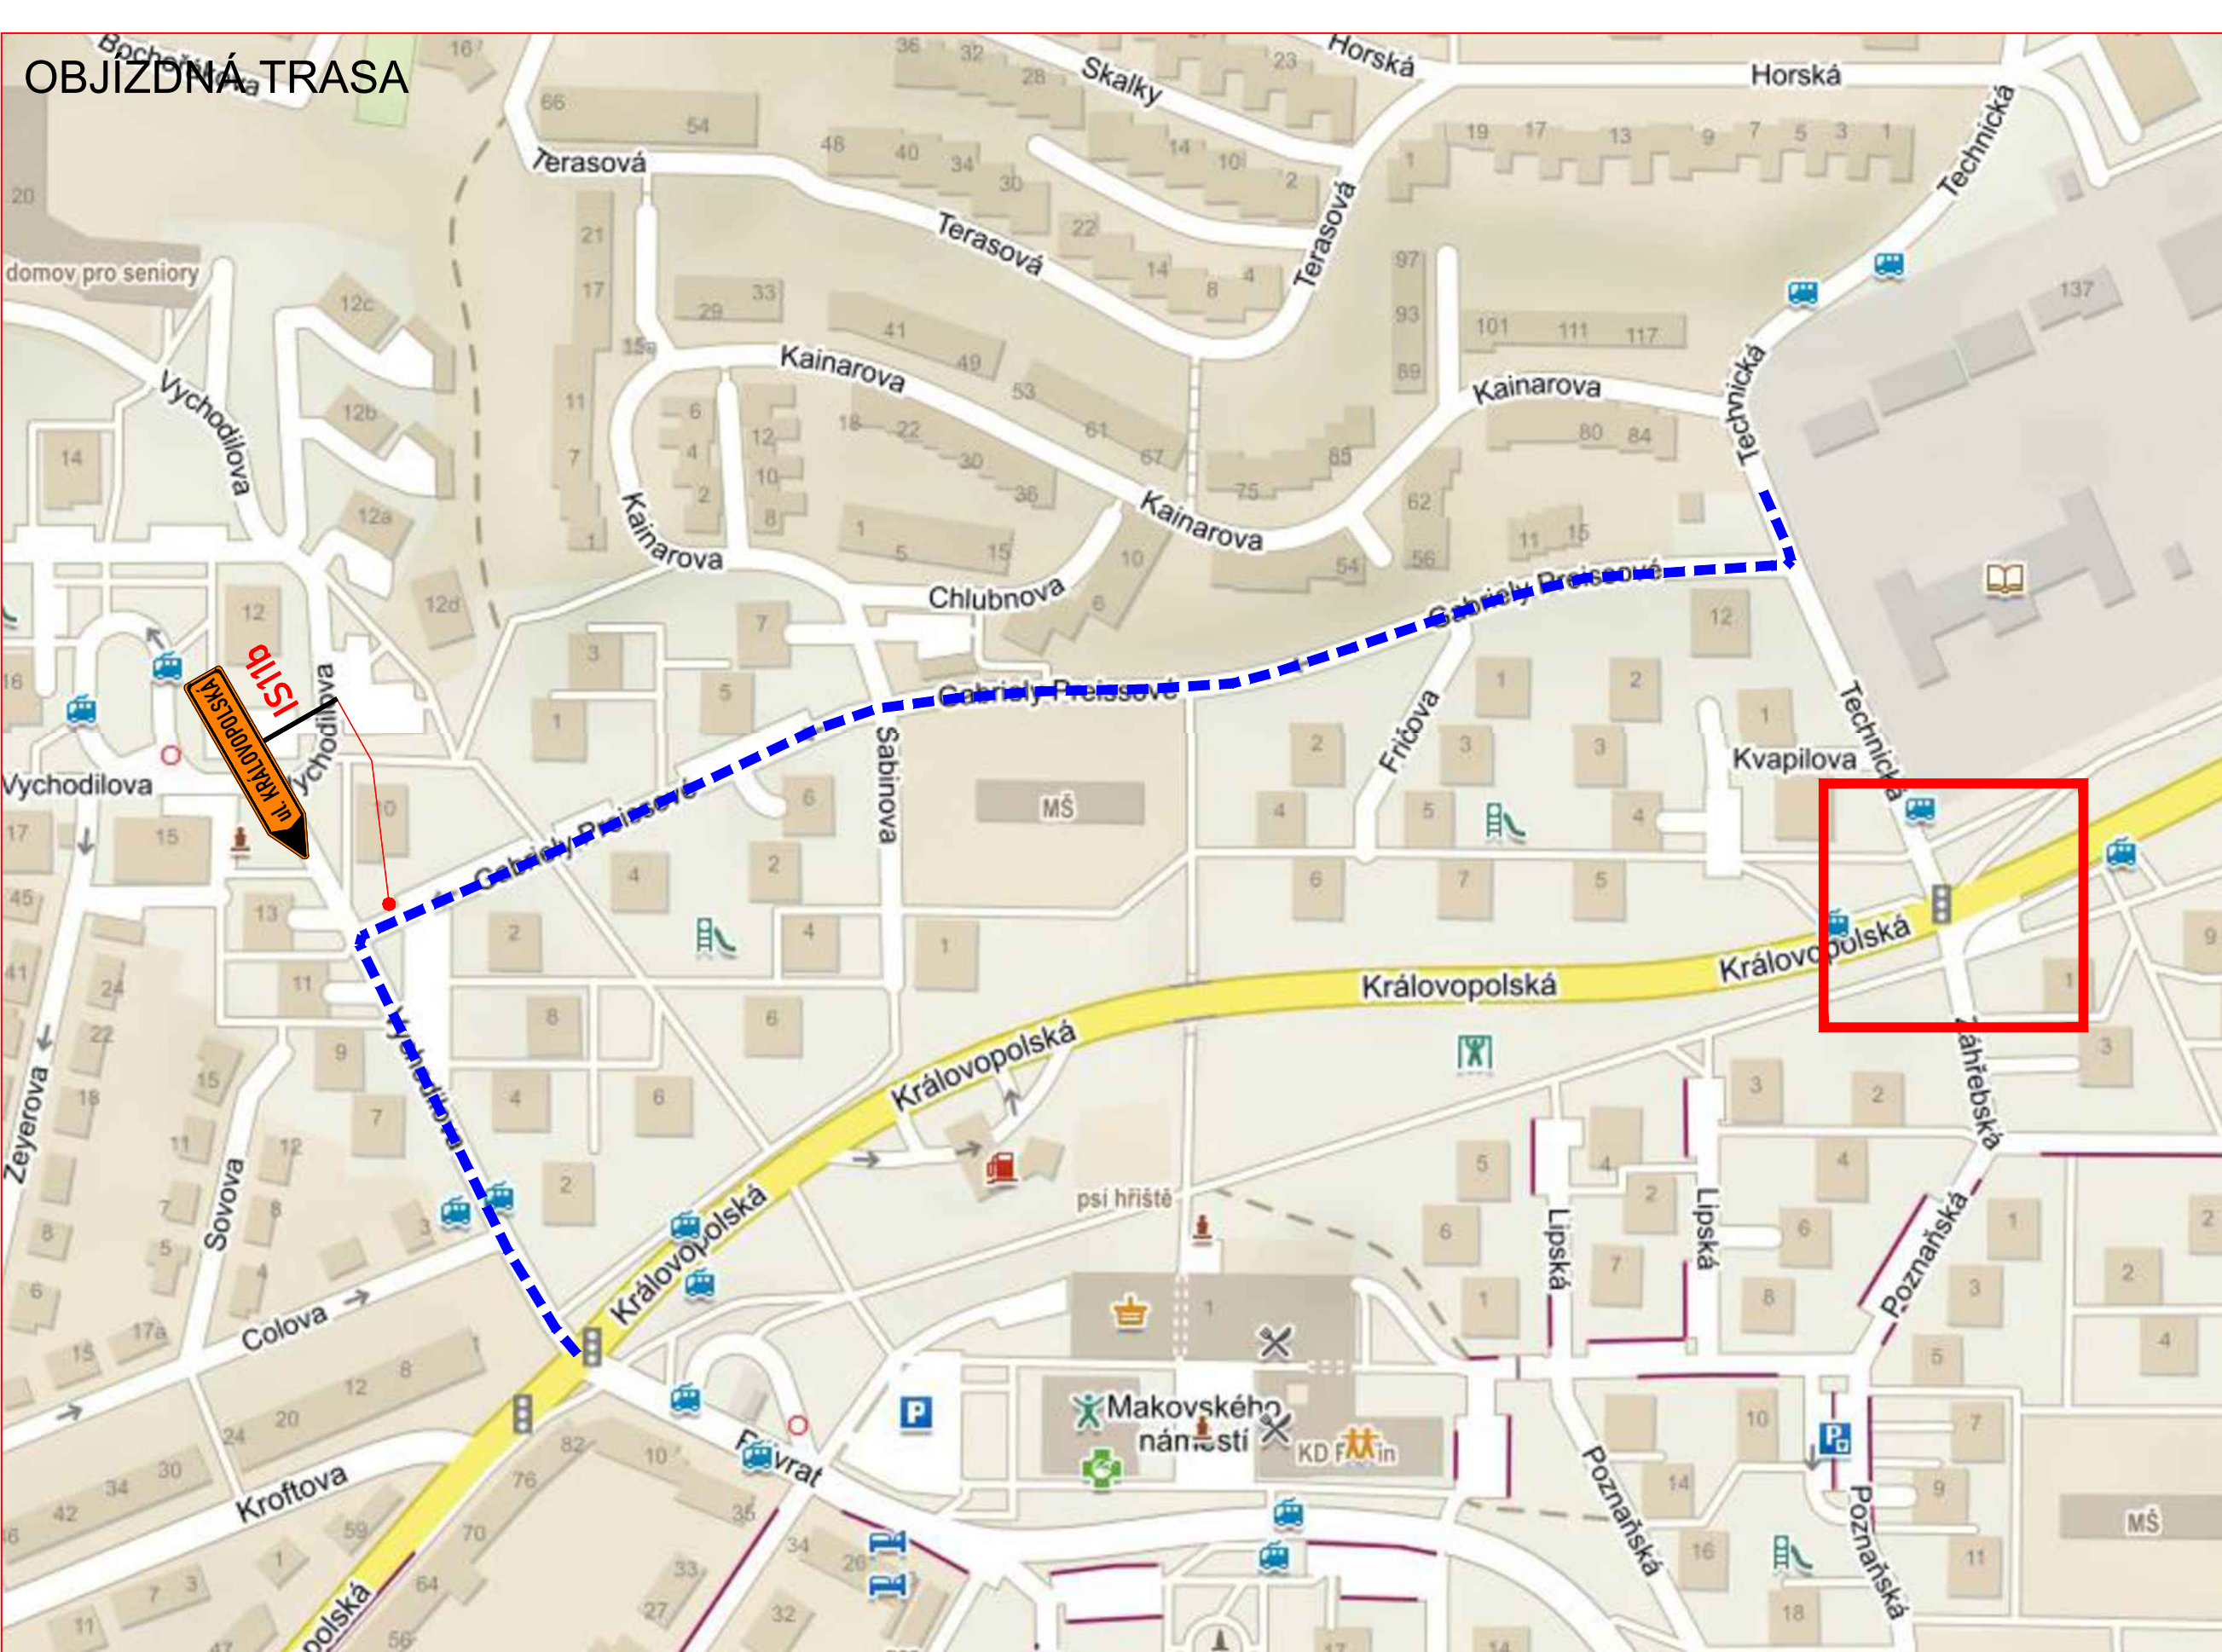

DETAIL

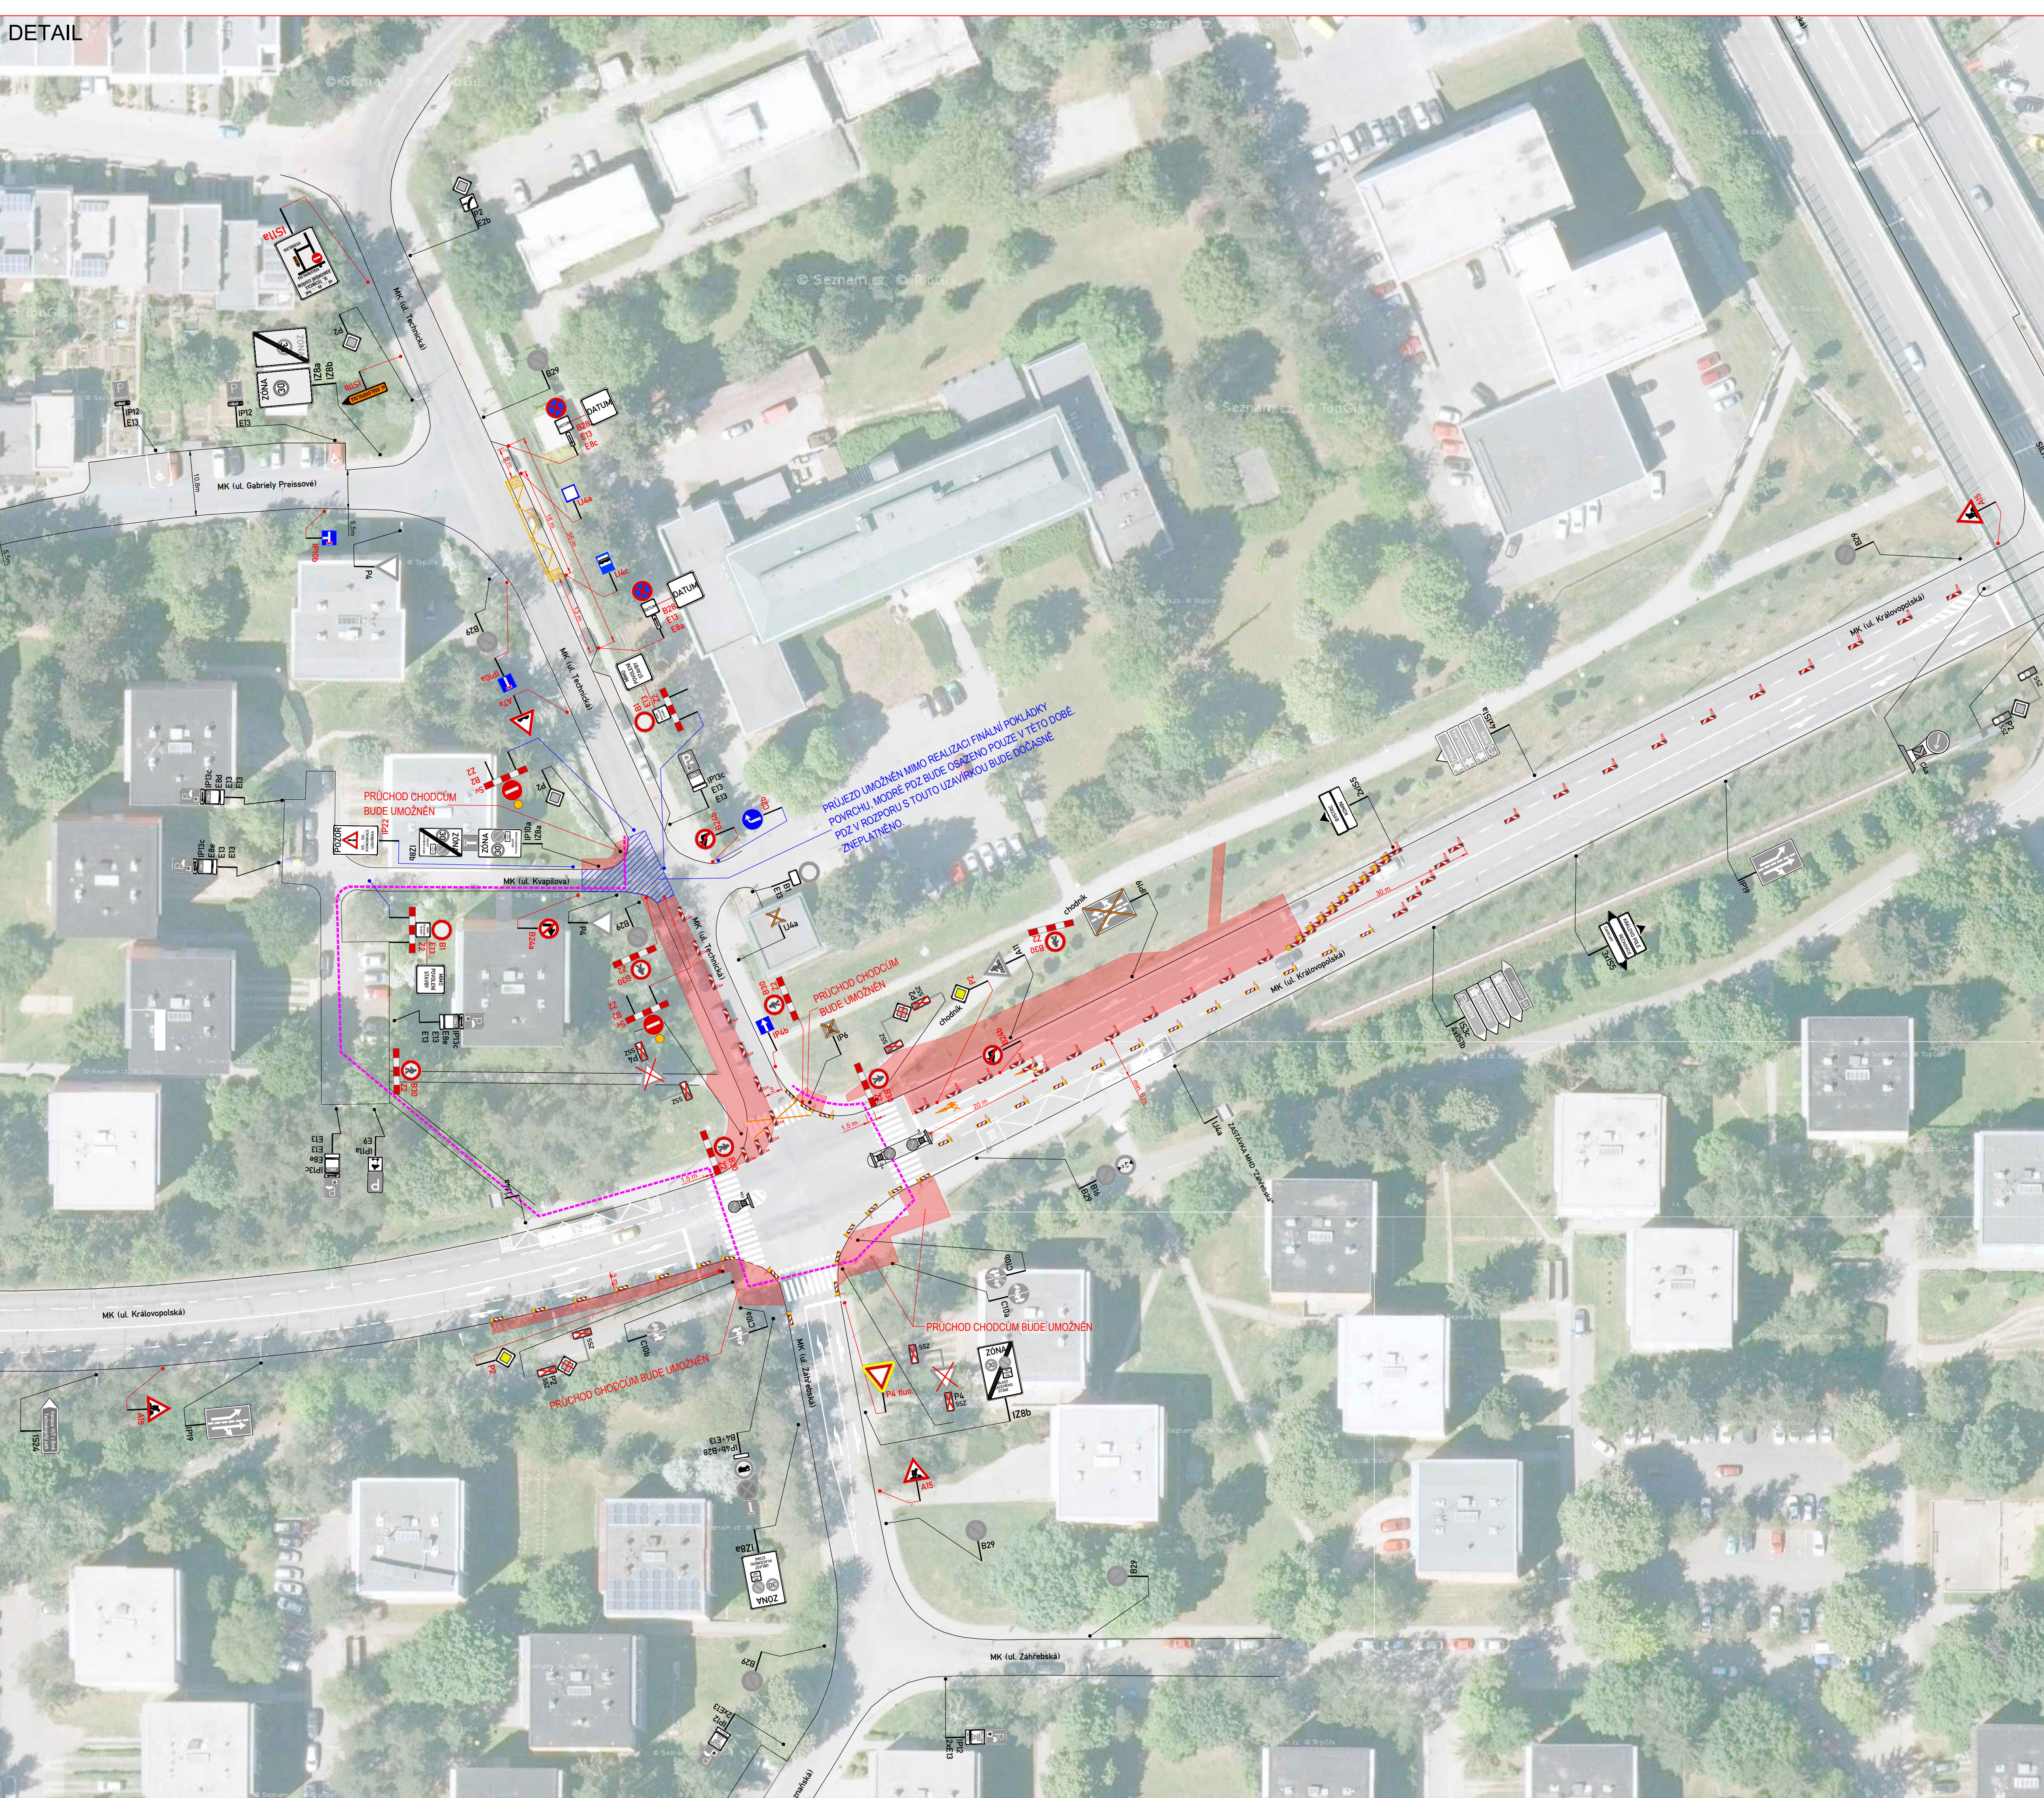

LEGENDA:



	STÁVAJÍCÍ SVISLÉ DZ		PROVIZORNÍ SVISLÉ DZ
	STÁVAJÍCÍ SVISLÉ DZ DOČASNĚ ZRUŠENÉ		PROVIZORNÍ SVISLÉ DZ - UMÍSTĚNO 7 DNI PŘEDM
	OBCHŮŽÍ TRASA		PROVIZORNÍ VODOROVNÉ DZ
	OBJÍZDNÁ TRASA		ZÁBOR

POZNÁMKA:
Umístění dopravního značení bude instalováno v souladu s TP 6. 65, TP 6. 66, TP 6. 133 a s ustanovením zákona č. 361/2000 Sb.
Ověření výšky a pracovní místa bude odpovídajícím způsobem zabezpečeno dle zákona č. 253/2001 Sb. a zásad BODP.
- TP 6.65 (Značky pro dopravní značení na pozemních komunikacích)
- TP 6.66 (Značky pro označování pracovních míst na pozemních komunikacích)
- TP 6.133 (Značky pro roztěsnění dopravního značení na pozemních komunikacích)

STÁVAJÍCÍ SSZ DOČASNĚ DEMONTOVÁNO,
DZ BUDE DLE POTŘEBY NAHRAZENO

SITUACE 1.2 - BEZ STÁVAJÍCÍHO SSZ
REALIZACE PO NEZBYTNĚ NUTNOU DOBU

ZNAKOM s.r.o. – OLOMOUČSKÁ 1173/17b, 602 00 BRNO, IČO: 2628 4641, TEL.: +420 602 332 710, E-MAIL: ZNAKOM@ZNAKOM.CZ, WEB: WWW.ZNAKOM.CZ			
Vypracoval: Stěpán ŘEZNÍK podpis:	Zodpovědný projektant: Stěpán ŘEZNÍK podpis:	Redaktor/technická kontrola: Petr Bednář podpis:	
Místo: BRNO, ul. TECHNICKÁ, KRÁLOVOPOLSKÁ	Číslo zak.: 26210997		
Komunikace: místní	Formát: 597x1240		
Staničení úseku: –	Datum: 7/2026		
Akce: SSZ 8.22 TECHNICKÁ - KRÁLOVOPOLSKÁ	Revize: 00		
Obsah: PŘECHODNÁ ÚPRAVA PROVOZU	Číslo přílohy: 3		

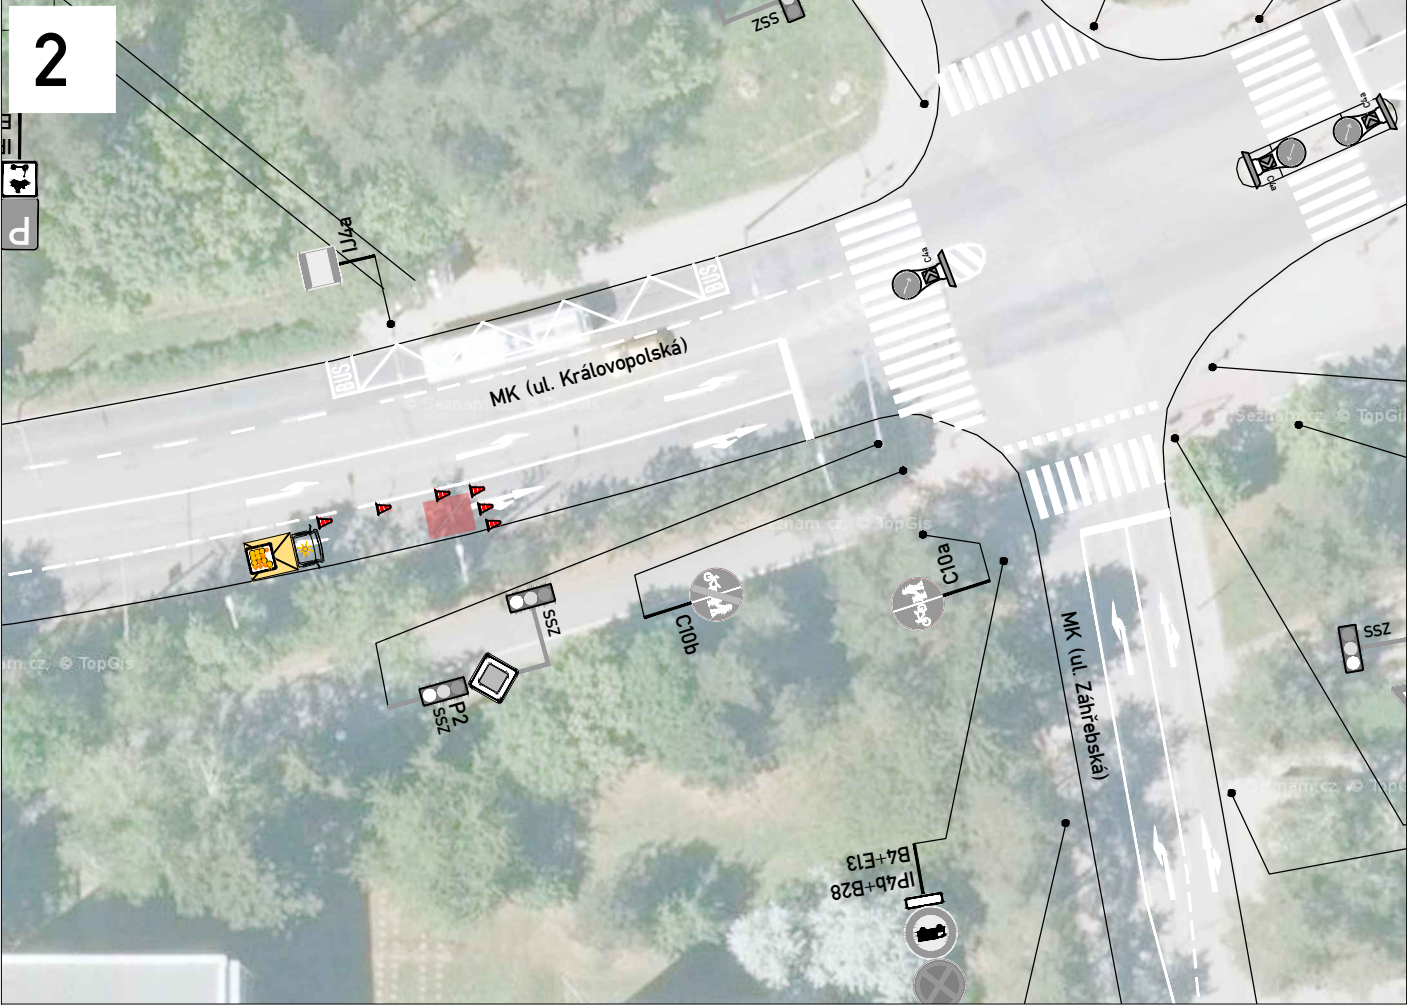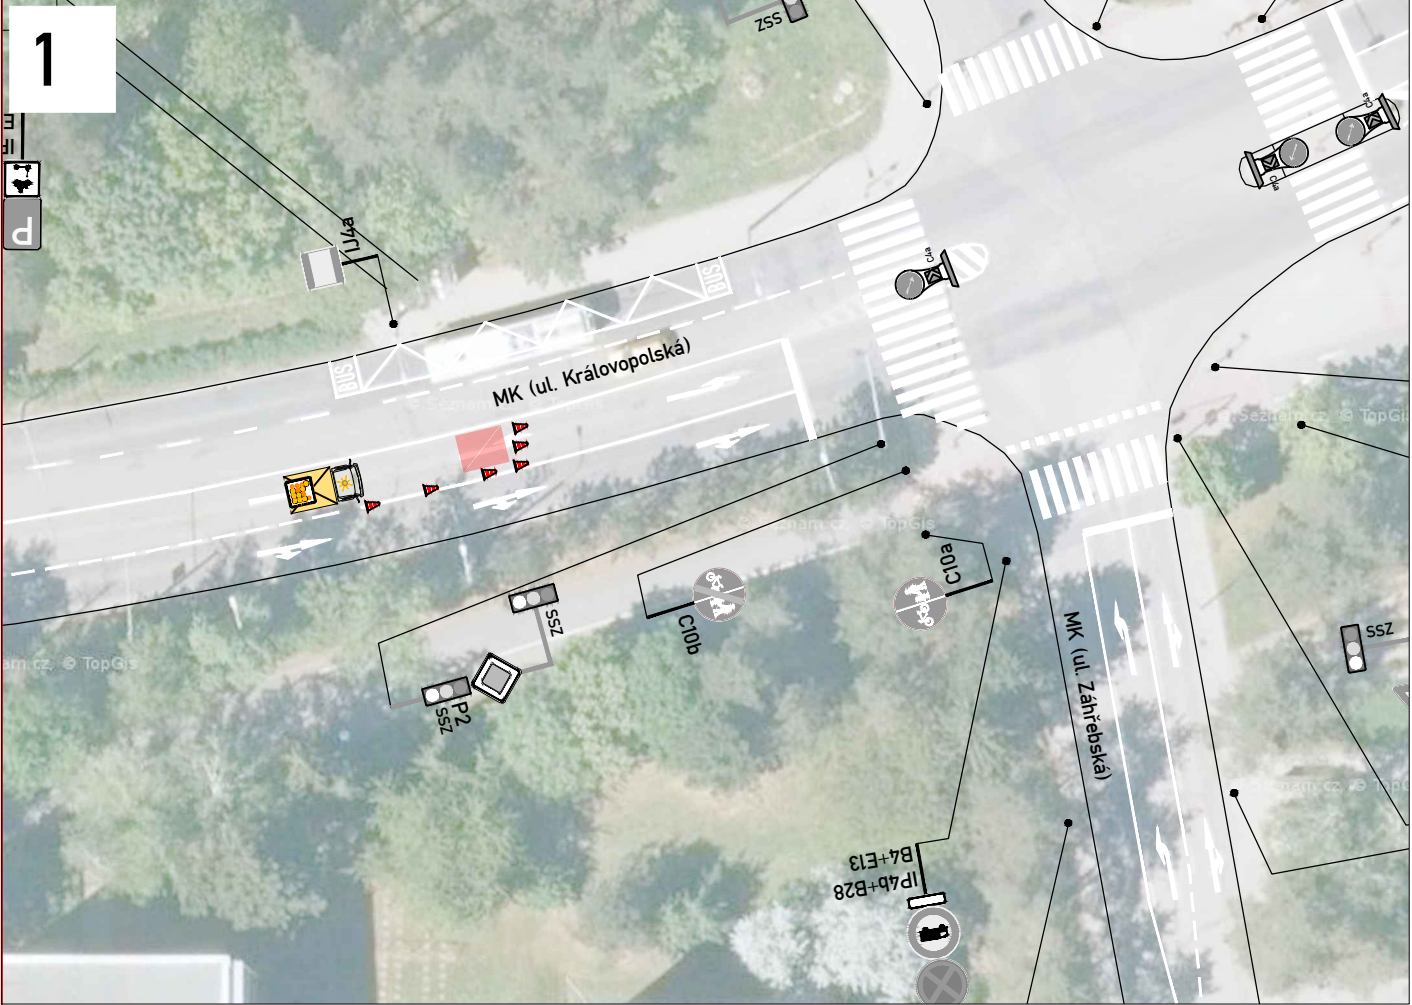

LEGENDA:

 IP4b

 IP4b

STÁVAJÍCÍ SVISLÉ DZ

STÁVAJÍCÍ SVISLÉ DZ DOČASNĚ ZRUŠENÉ

 A15

 B28





PROVIZORNÍ SVISLÉ DZ

PROVIZORNÍ SVISLÉ DZ - UMÍSTĚNO 7 DNÍ PŘEDEM

PROVIZORNÍ VODOROVNÉ DZ

ZÁBOR



POZNÁMKA:

Umístění dopravního značení bude instalováno v souladu s TP č. 65, TP č. 66, TP č. 133 a s ustanovením zákona č. 361/2000 Sb. Otevřené výkopy a pracovní místo bude odpovídajícím způsobem zabezpečeno dle zákona č. 283/2021 Sb. a zásad BOZP.


- TP č.65 (Zásady pro dopravní značení na pozemních komunikacích)

- TP č.66 (Zásady pro označování pracovních míst na pozemních komunikacích)

- TP č.133 (Zásady pro vodorovné dopravní značení na pozemních komunikacích)

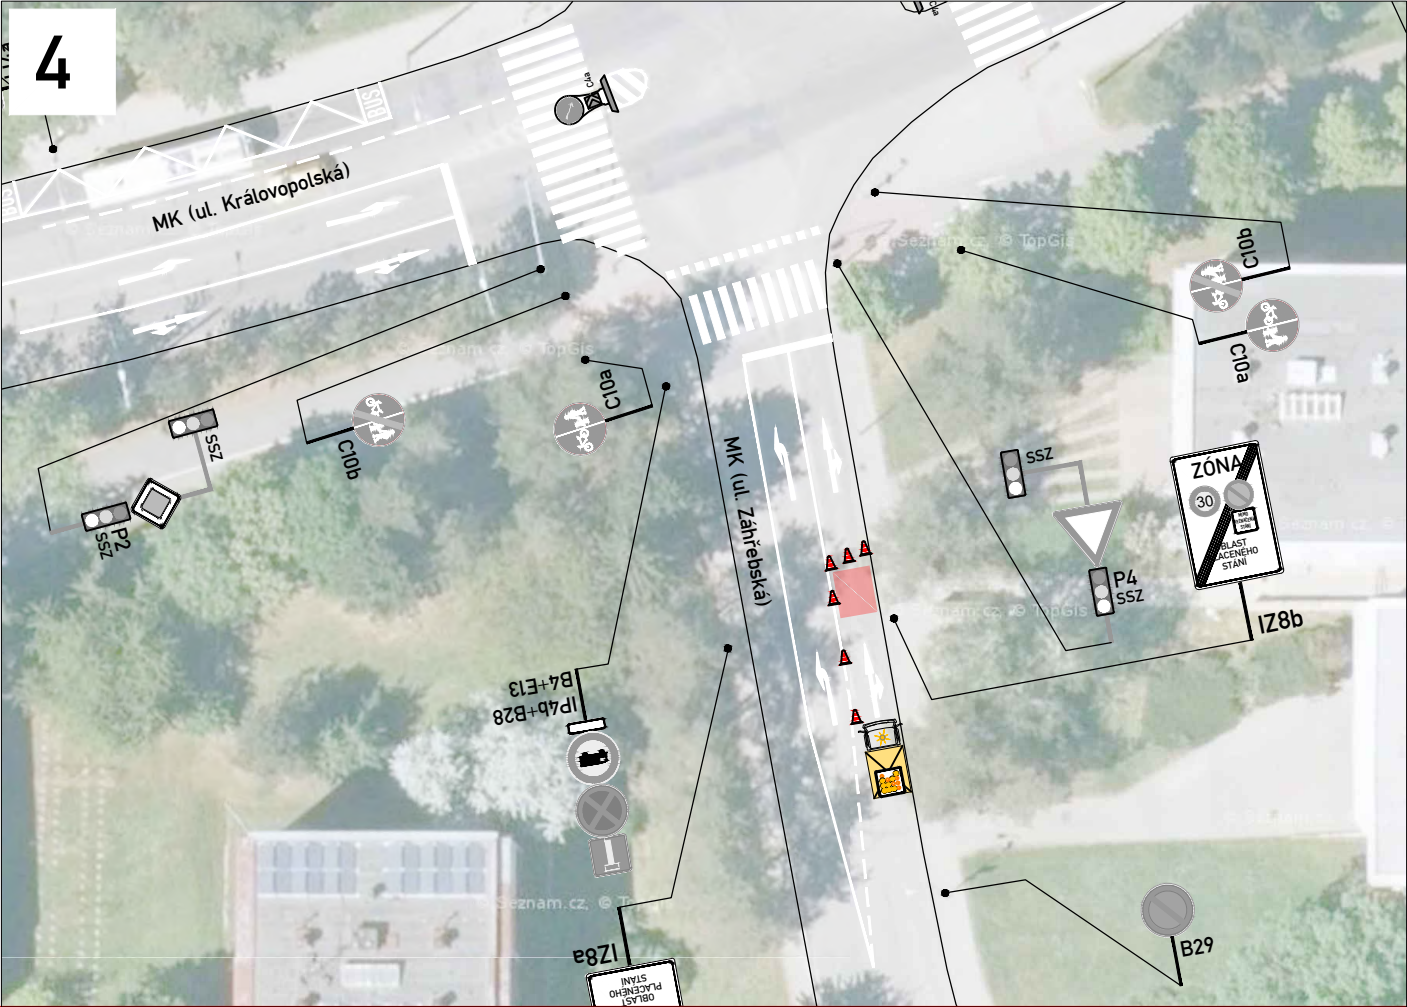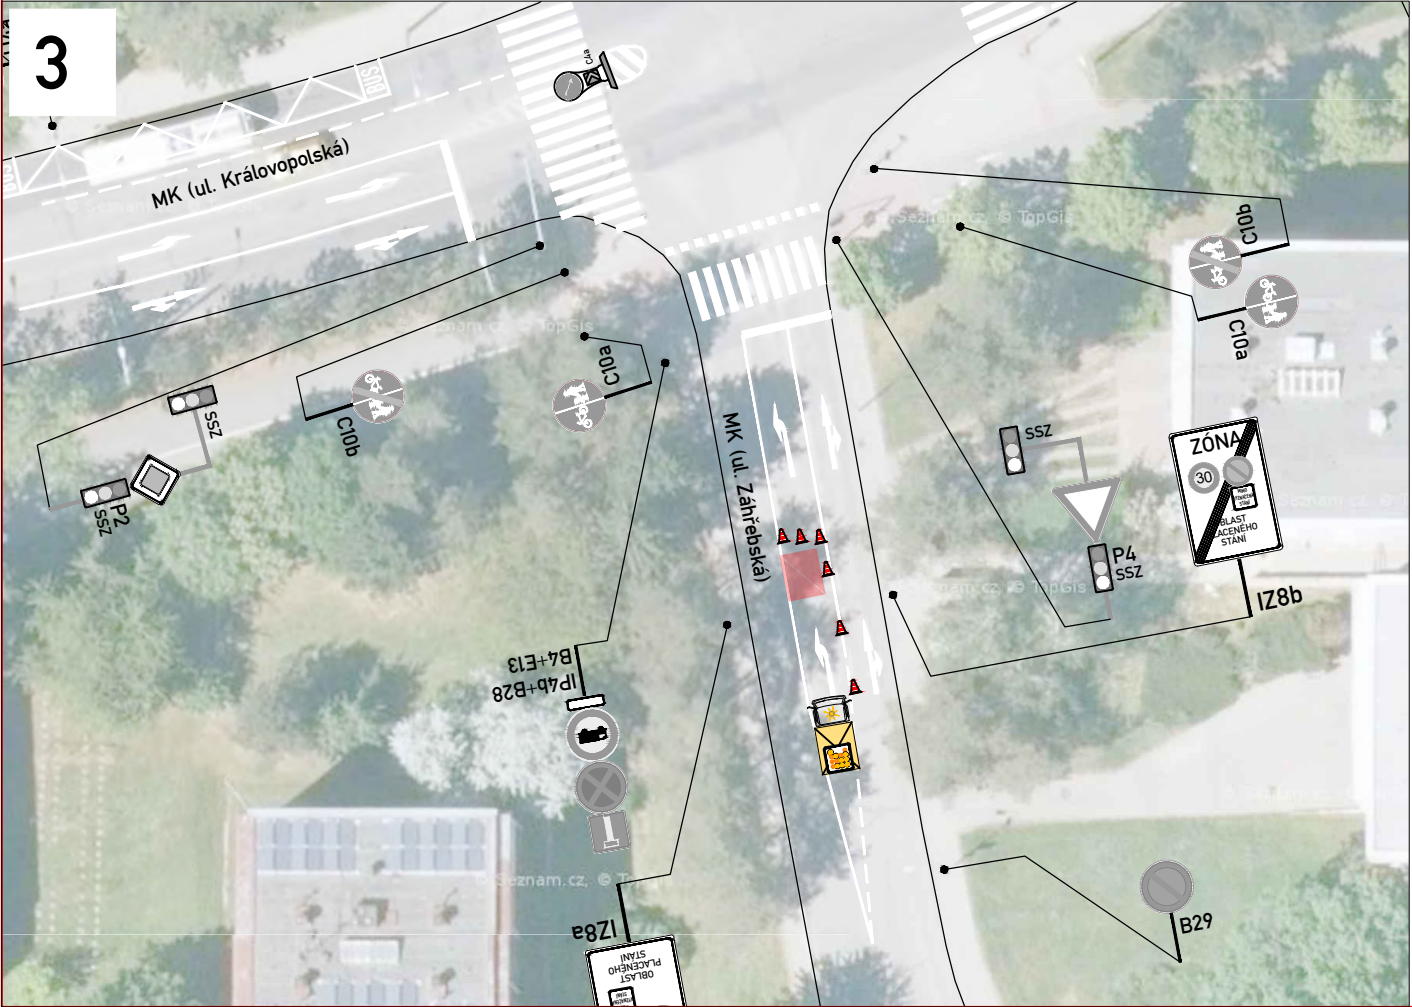

SITUACE - INDUKČNÍ SMYČKY

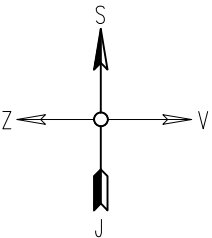

ZNAKOM s.r.o. – OLOMOUCKÁ 1177/178, 627 00 BRNO, IČO: 2626 4641, TEL.: +420 602 332 710, E-MAIL: ZNAKOM@ZNAKOM.CZ, WEB: WWW.ZNAKOM.CZ			
Vypracoval: Štěpán ŘEZNIK podpis: 	Zodpovědný projektant: Štěpán ŘEZNIK podpis: 	Ředitel/Technická kontrola: Petr Bednář podpis: 	

Místo:	BRNO, ul. TECHNICKÁ, KRÁLOVOPOLSKÁ	Číslo zak.:	26Z10997
Komunikace:	místní	Formát:	297×610
Staničení úseku: –		Datum:	7/2026
Akce:	SSZ 8.22 TECHNICKÁ - KRÁLOVOPOLSKÁ	Revize:	00
Obsah:	PŘECHODNÁ ÚPRAVA PROVOZU	Číslo přílohy:	5