
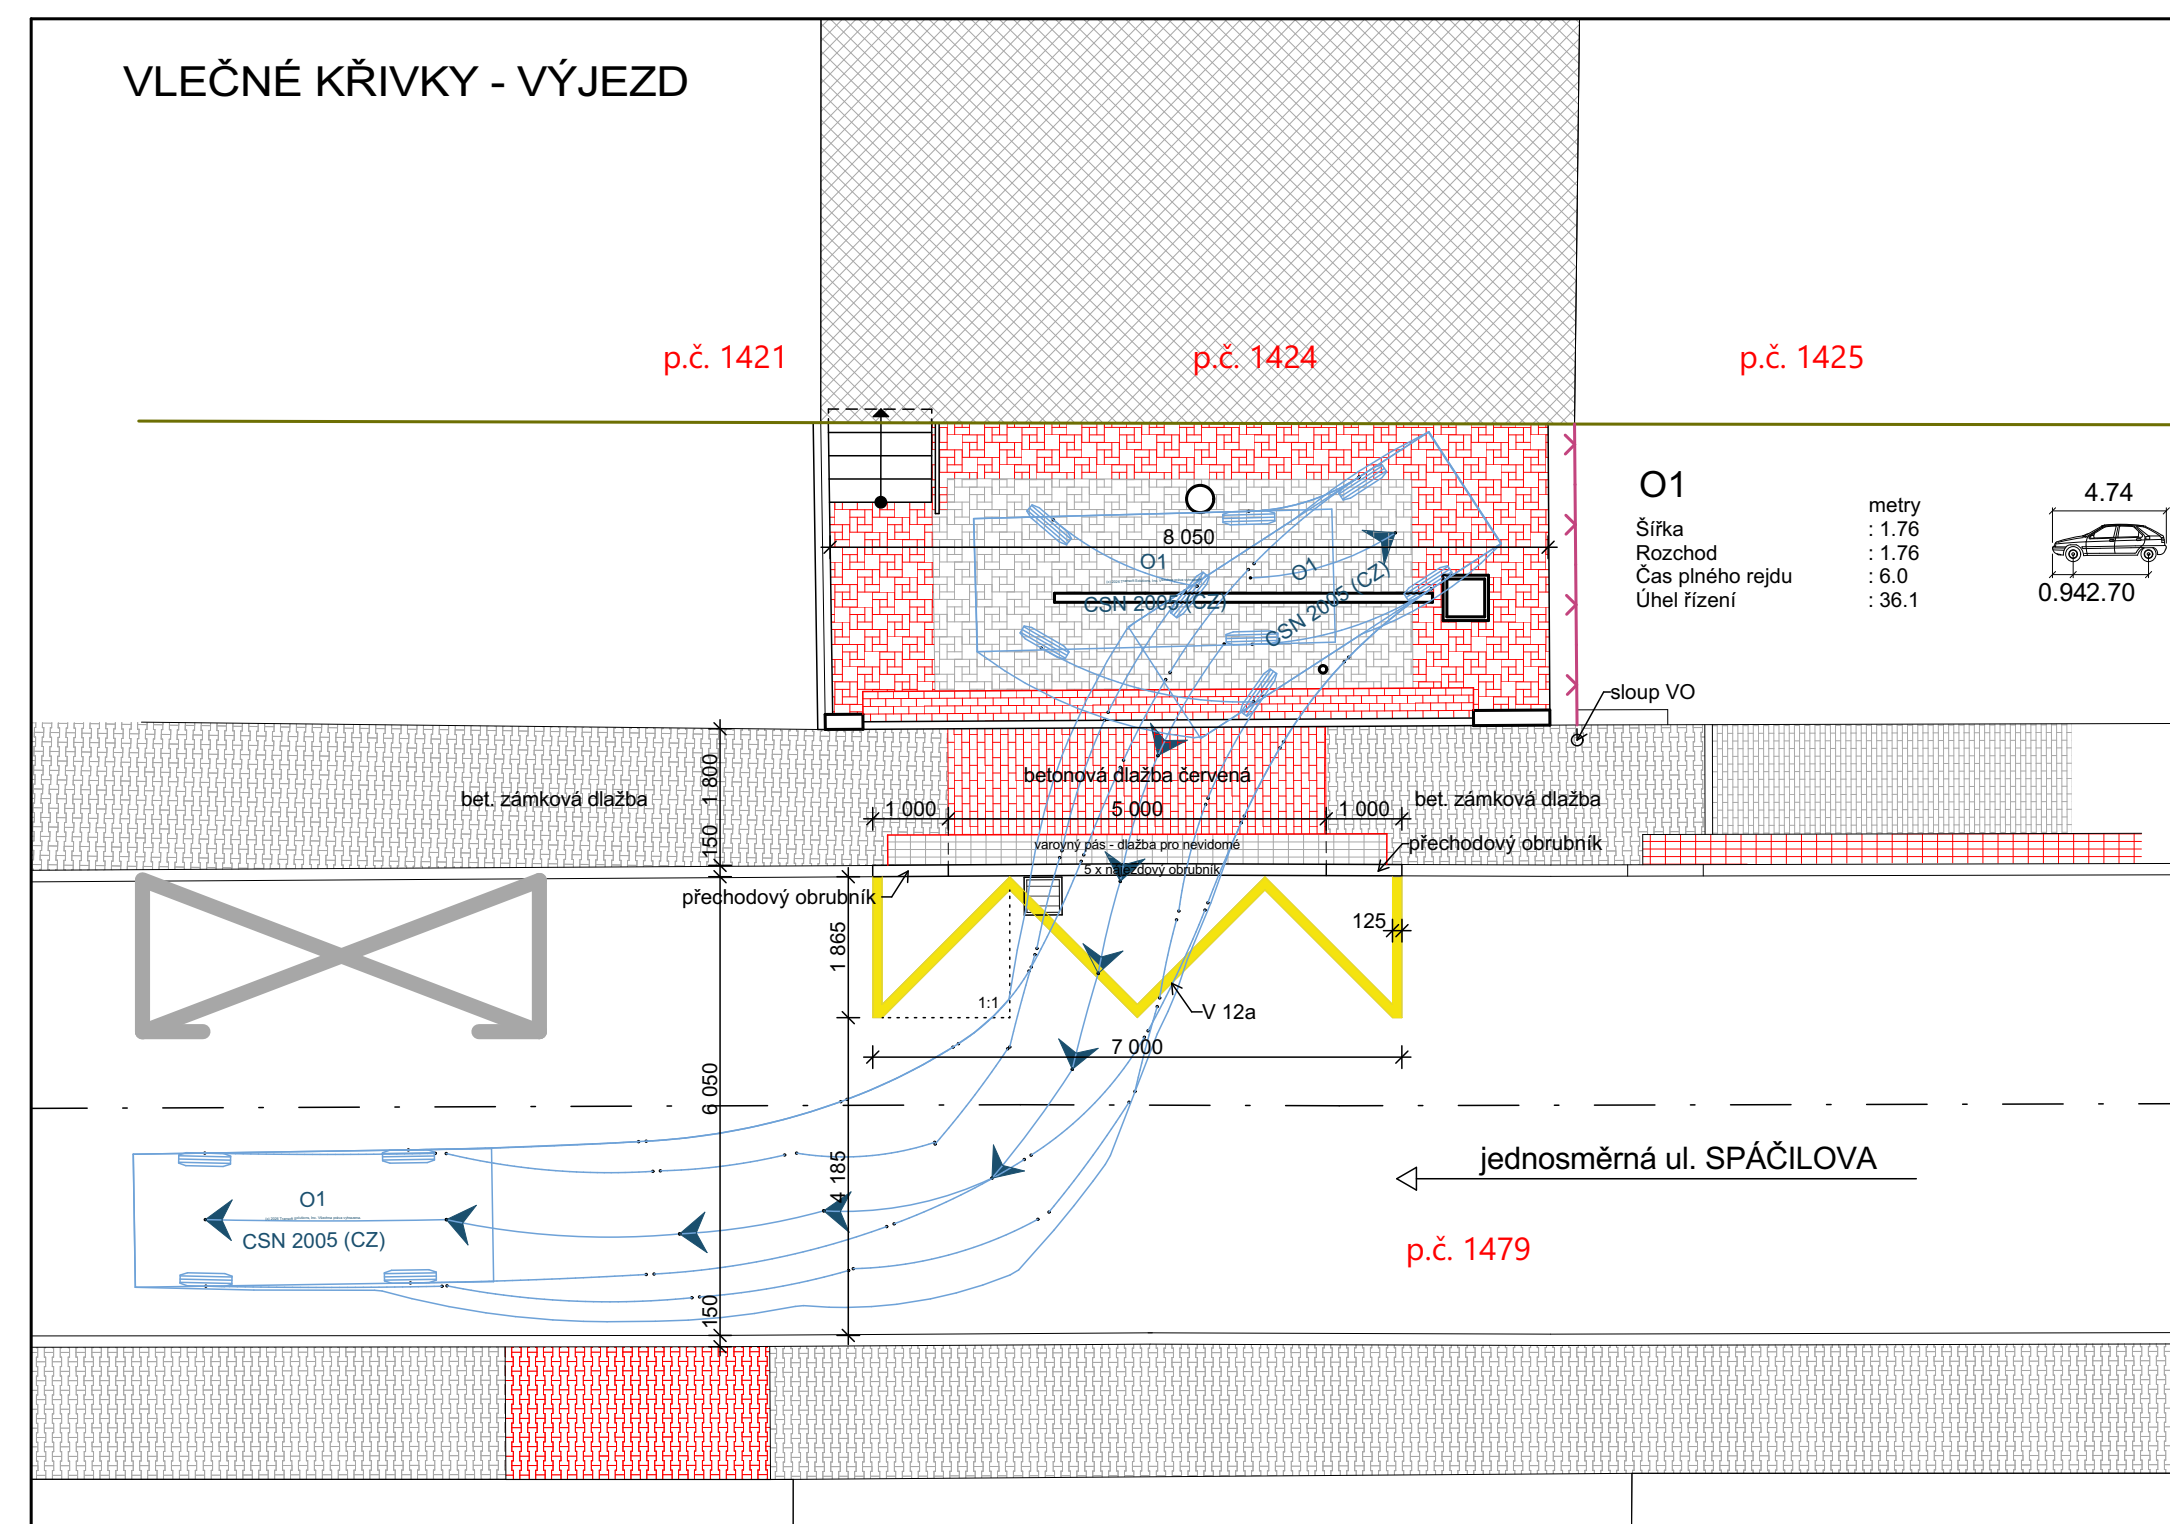
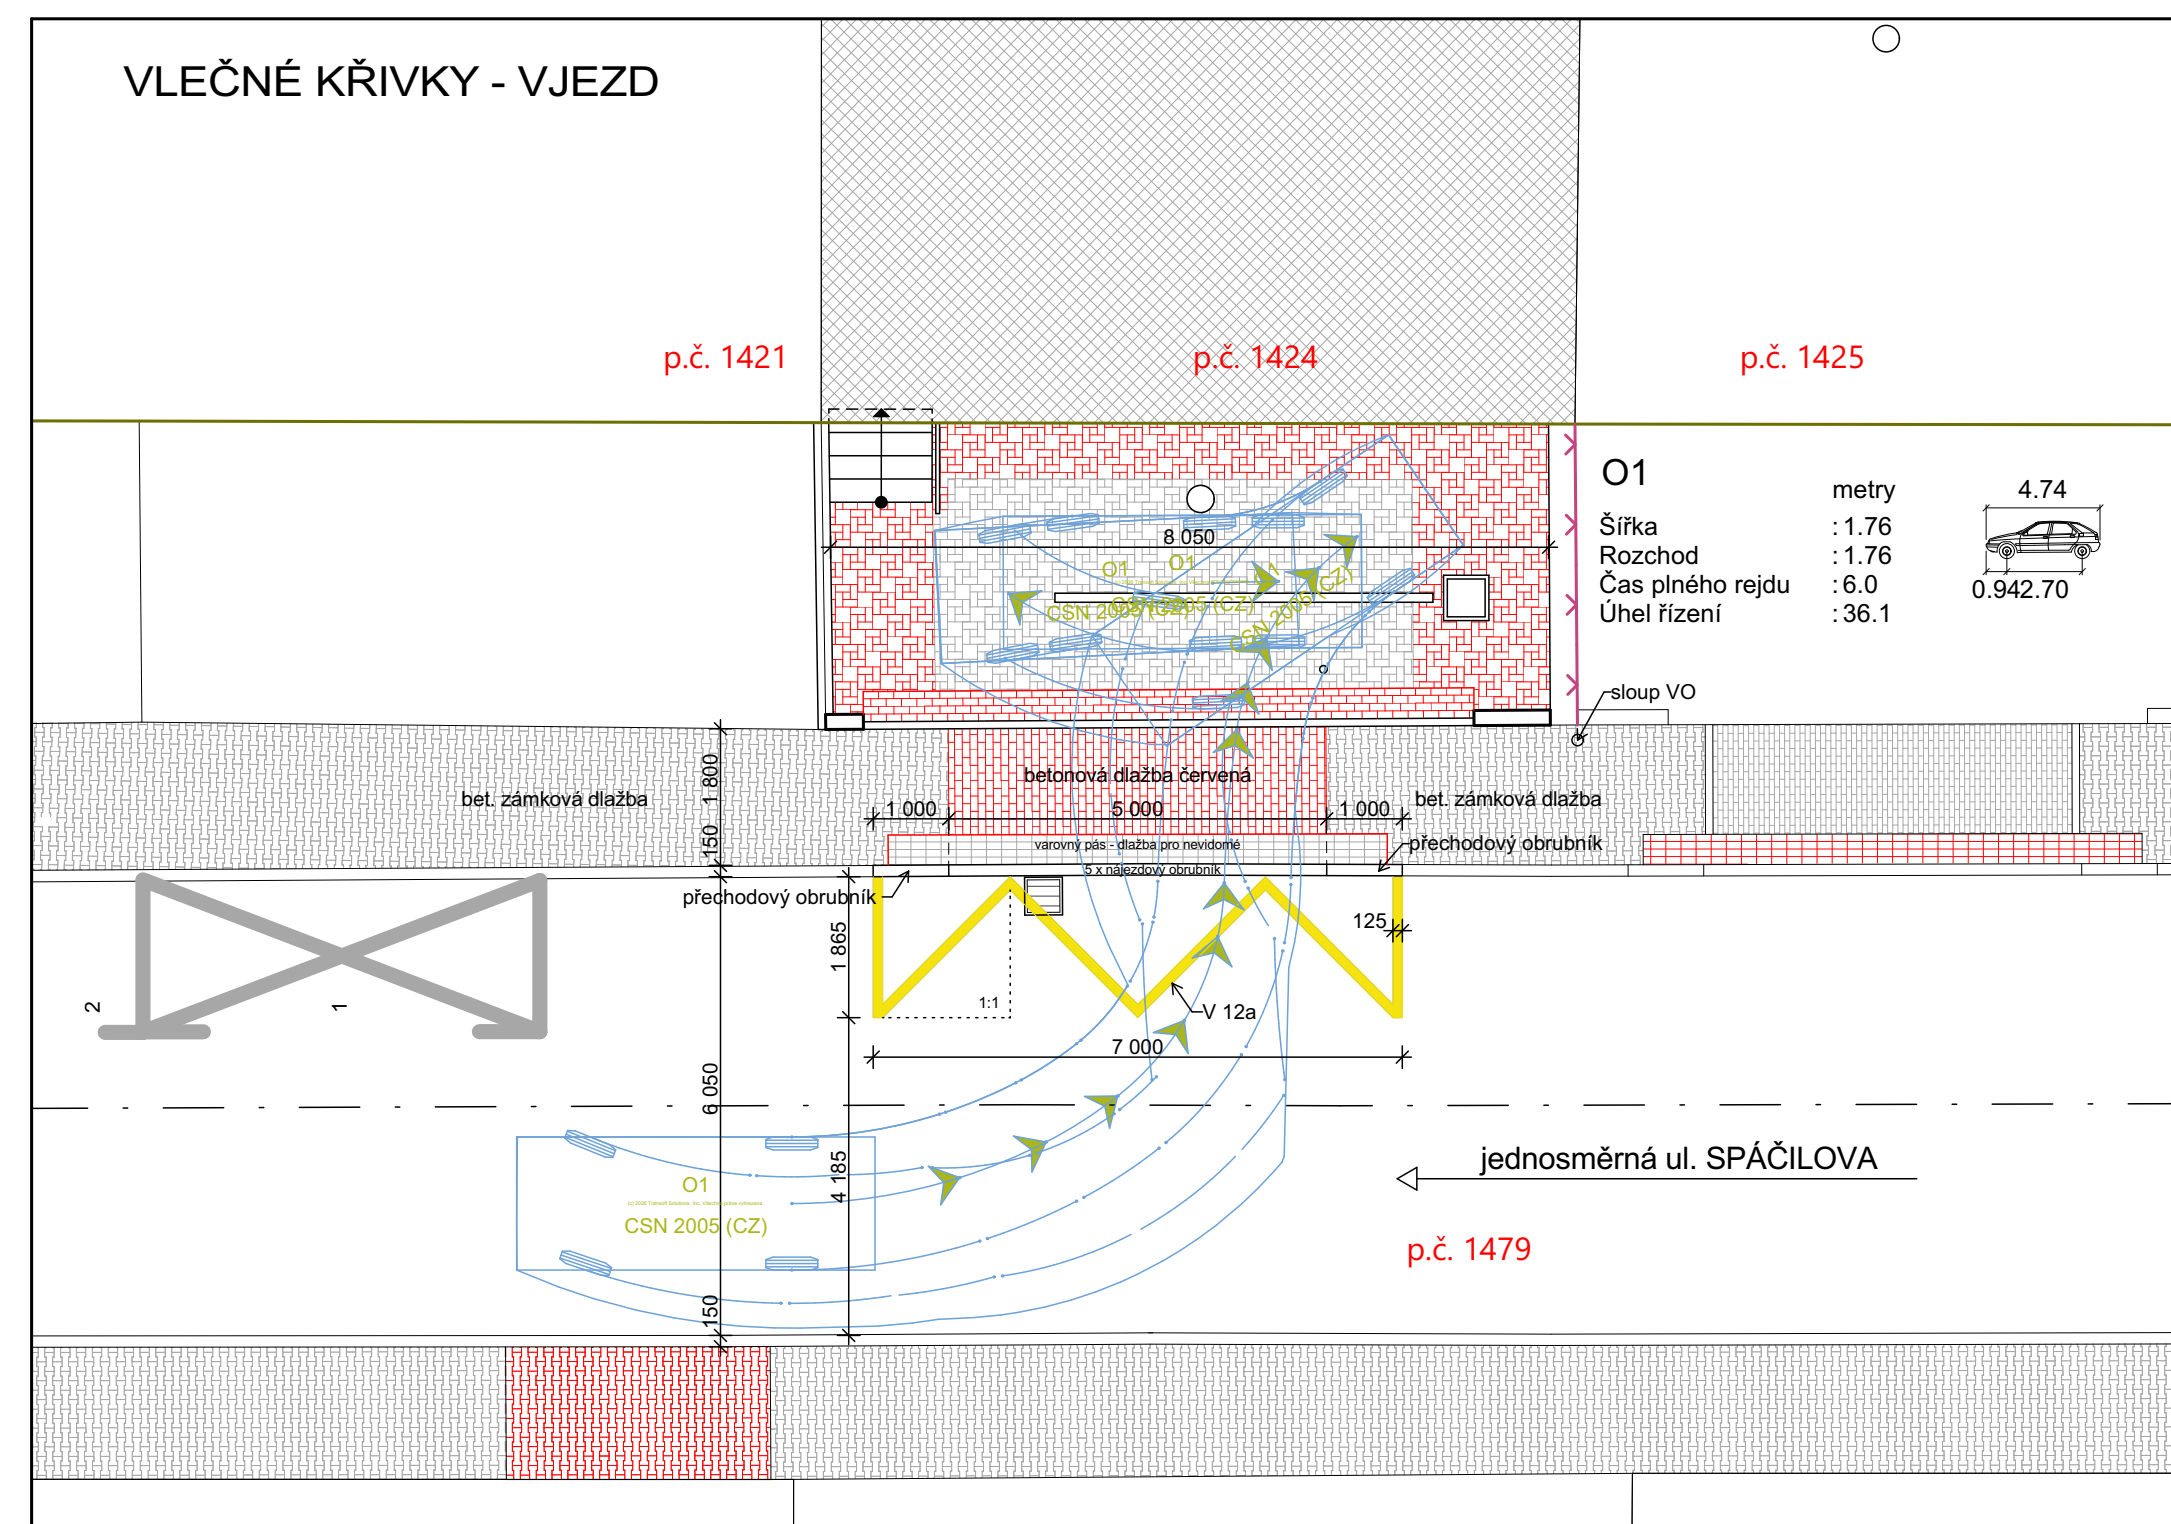
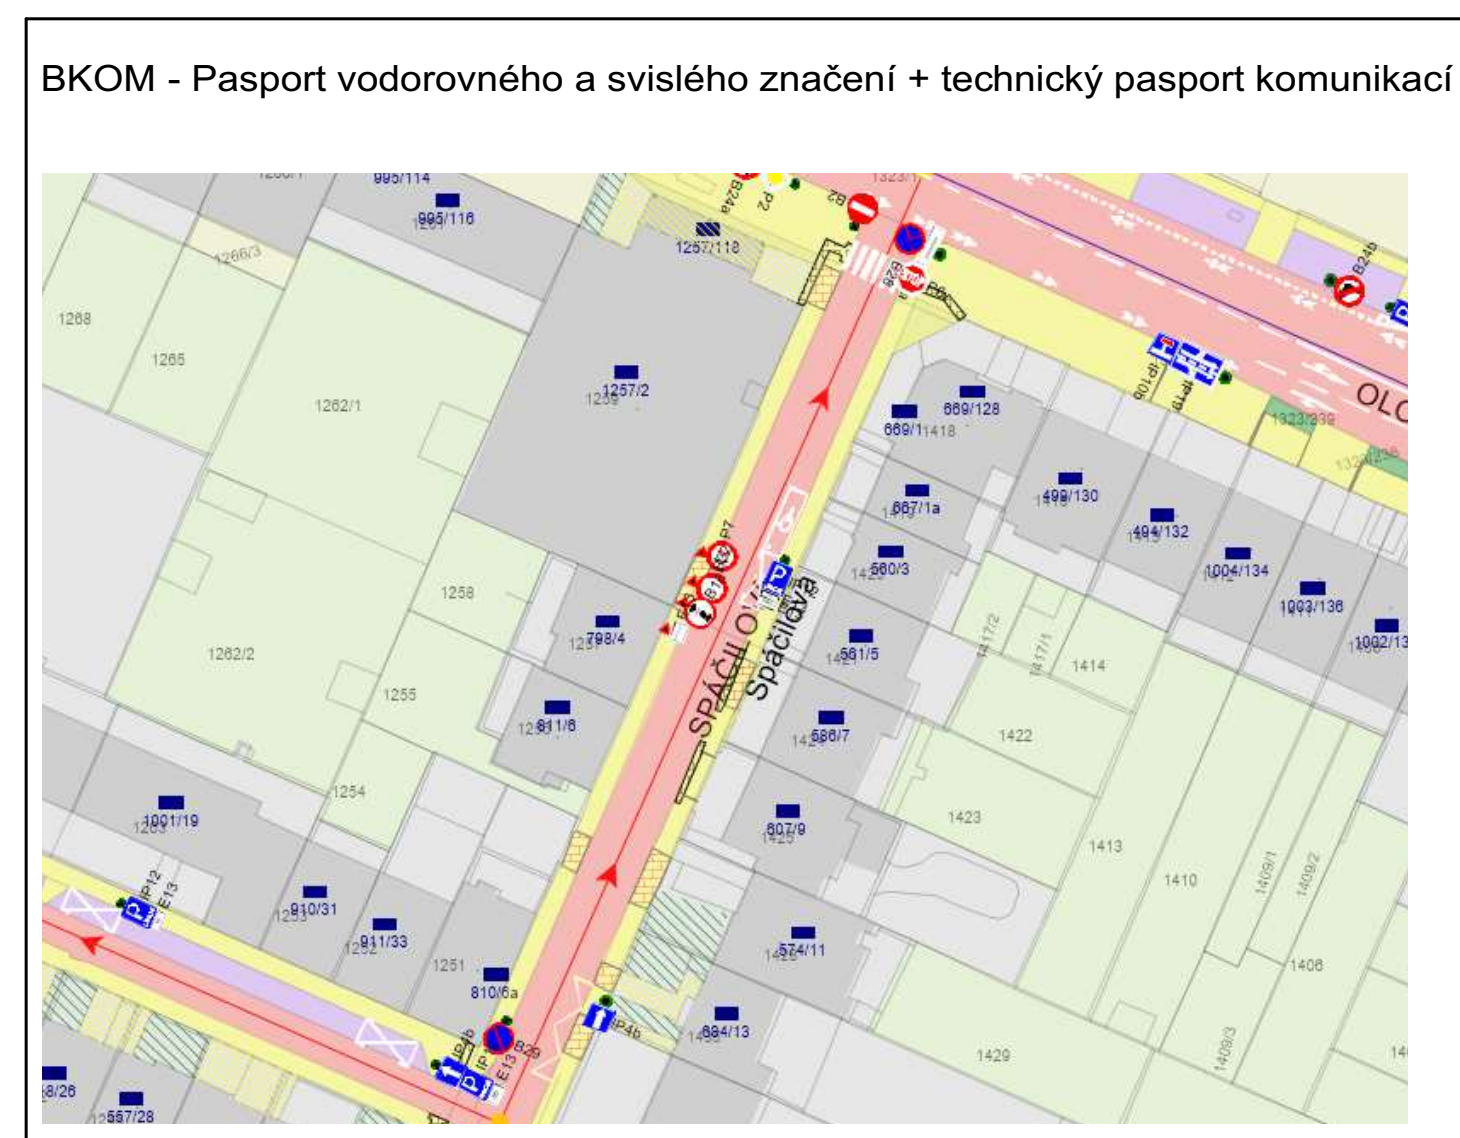


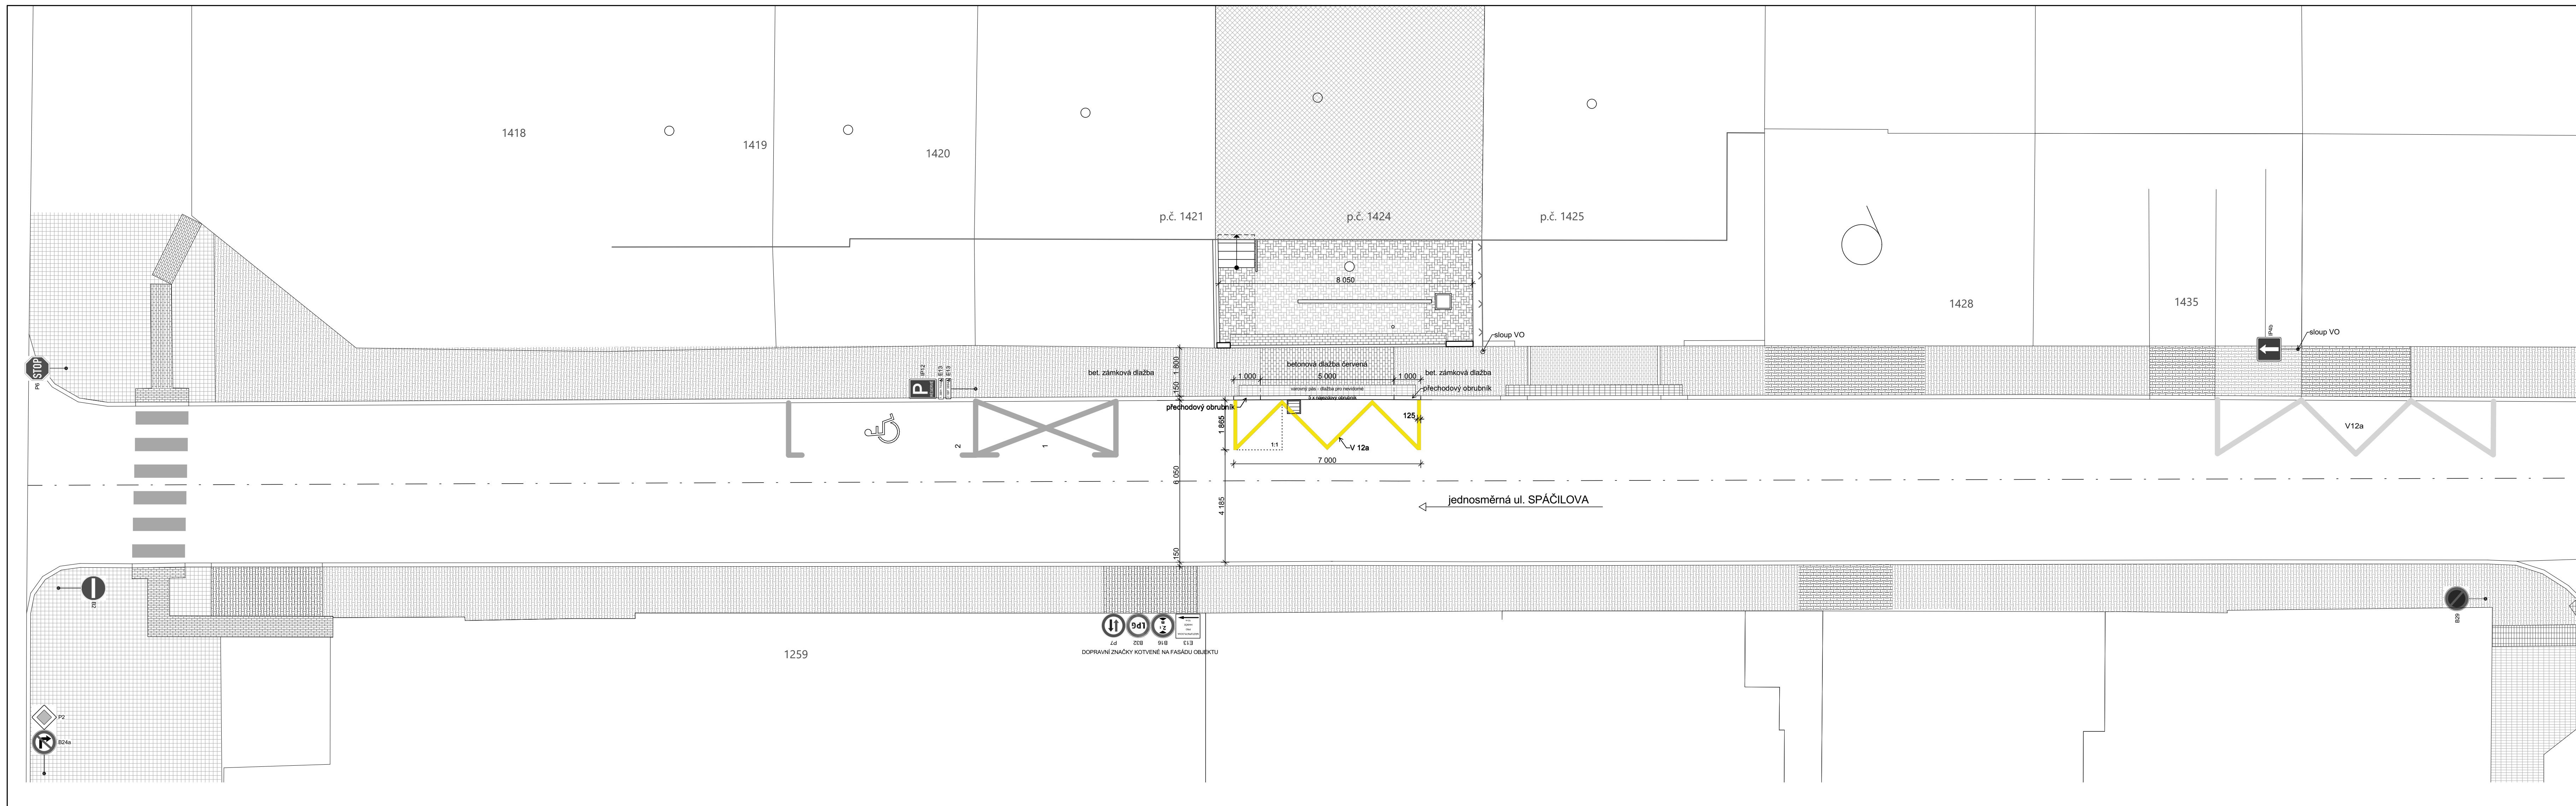

Popis návrhu vodorovné dopravní značky V12 - žlutá klikatá čára

- umístění vodorovné dopravní značky V12 - před vjezdem na parkovací plochu u RD Spáčilova 586/7, Brno - Čermčovice
- tloušťka čáry - 125mm
- délka vodorovné dopravní značky - 7,00 m
- šířka vodorovné dopravní značky - 1,865 m vychází z poměru stran 1:1

Účel návrhu dopravní značky - zamezení podélného parkování automobilů na komunikaci v místě vjezdu na parkovací plochu u RD.

MISTO VODOROVNEHO DOPRAVNÍHO ZNAČENÍ
Spáčilova 586/7, Brno - Černovice, 618 00, p.č. 1479, k.ú. Černovice
Investor:
Mai Thi Minh Thuan, Kellnerova 1354/18, Slatina, 627 00 Brno
mob.: 773 686 668, e-mail: damatex@seznam.cz