



SITUACE PŘECHODNÉHO DOPRAVNÍHO ZNAČENÍ
Multifunkční sportovní a kulturní centrum (MFSKC)
– Křižovatka 4. brána BVV
III. etapa - objízdná trasa

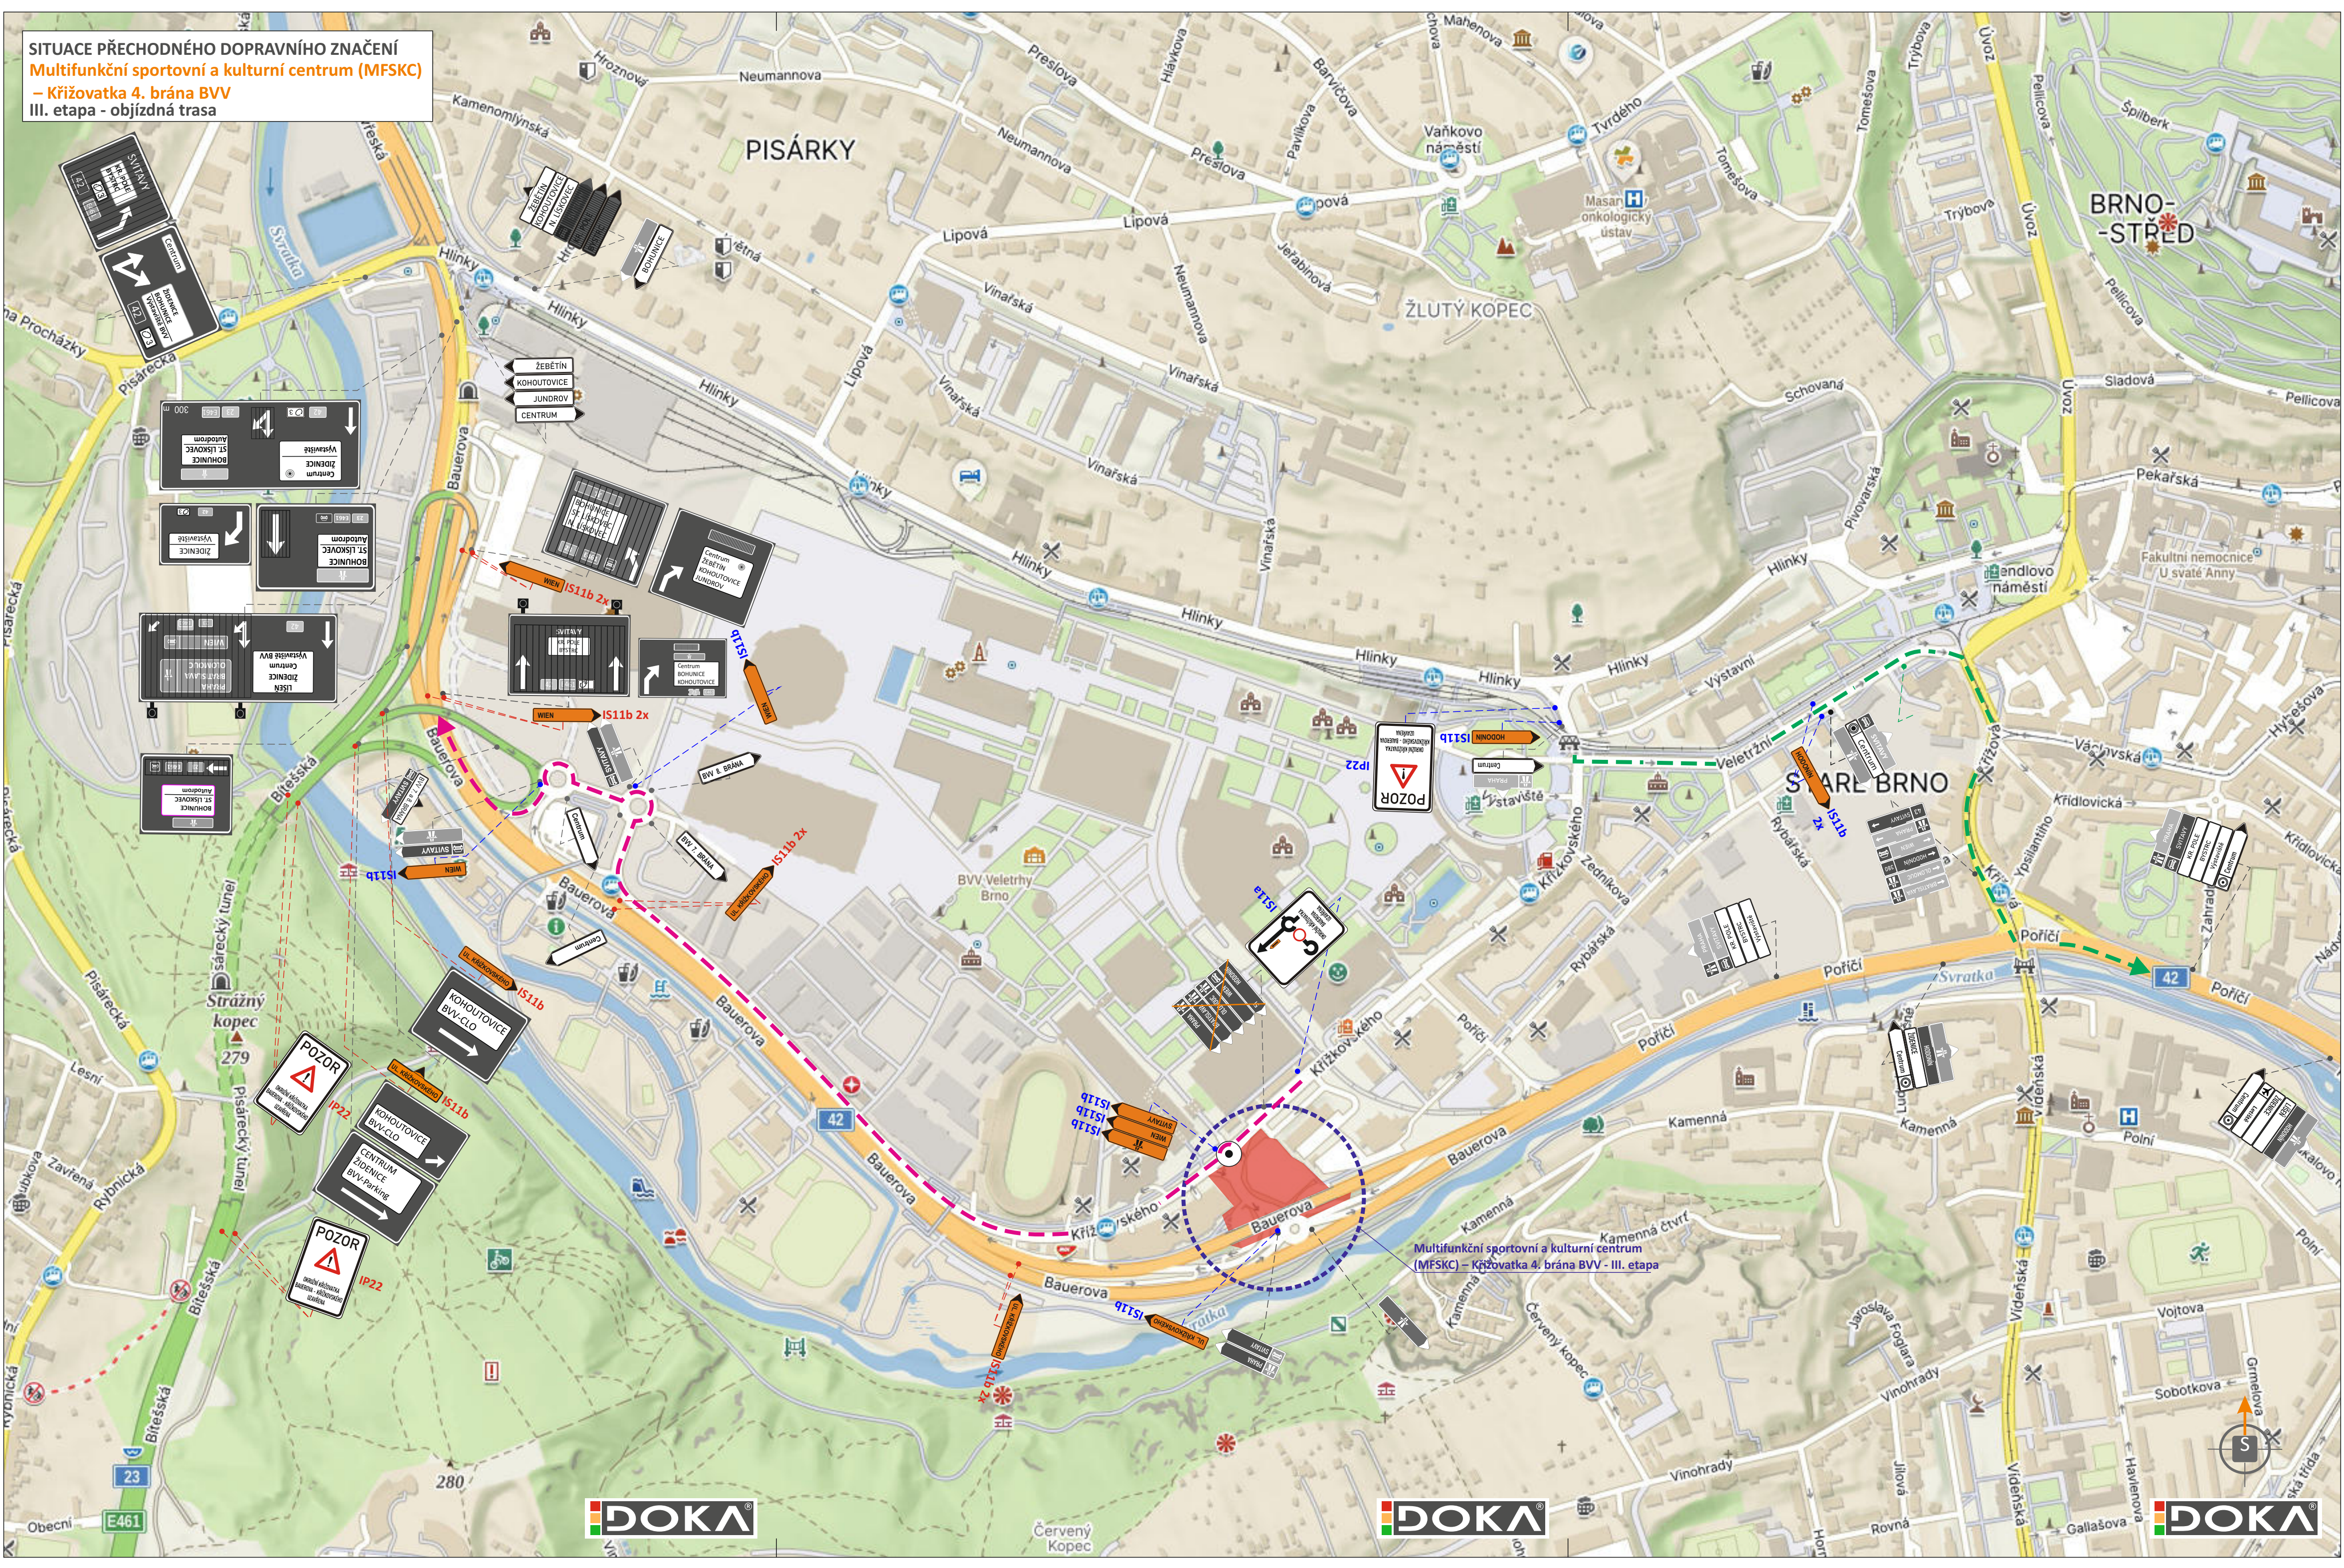

LEGENDA:

- TRVALÉ SVISLÉ DOPRAVNÍ ZNAČENÍ
- PŘECHODNÉ SVISLÉ DOPRAVNÍ ZNAČENÍ STANOVÍ KÚ JMK
- PŘECHODNÉ SVISLÉ DOPRAVNÍ ZNAČENÍ STANOVÍ MMB OD
- UZAVŘENÝ ÚSEK
- OBJÍZDNÁ TRASA SMĚR DÁLNICE, WIEN, SVITAVY
- OBJÍZDNÁ TRASA SMĚR HODONÍN

POZNÁMKA: PŘÍSTUP K NEMOVITOSTEM BUDE ZAJIŠTĚN
POZNÁMKA: PŘECHODNÉ DOPRAVNÍ ZNAČENÍ BUDE OSAZENO DLE TP 65, 66 a 133

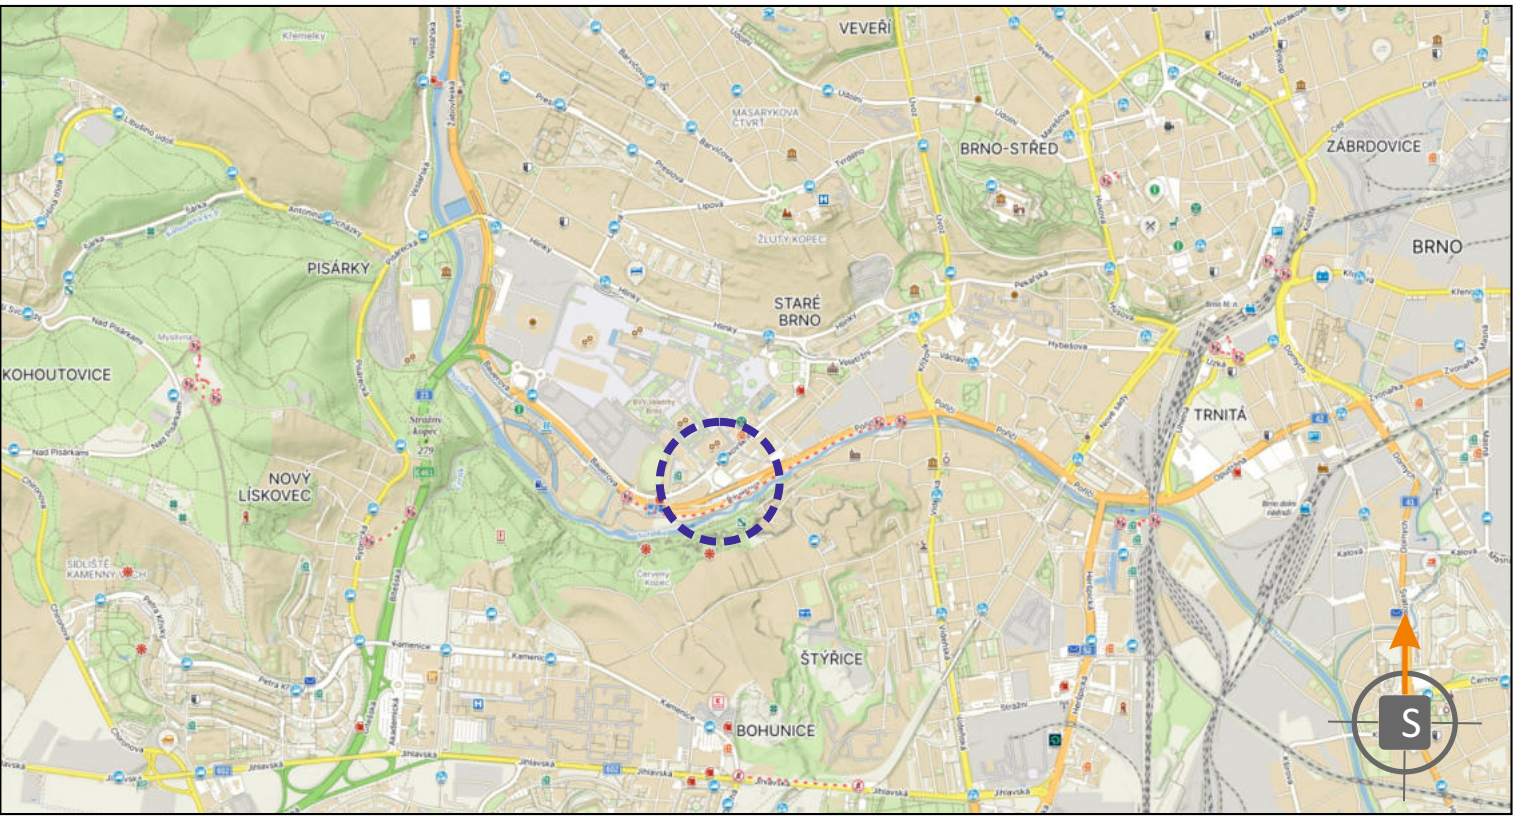

POTVRZENÍ PLATNOSTI DOKUMENTACE:
POLICIE ČESKÉ REPUBLIKY - DOPRAVNÍ INSPEKTORÁT BRNO-MĚSTO:

DOKA JIŽ VÍCE NEŽ 15 LET PRO VÁS NA ZNAČKÁCH			DOKA DOKA, s.r.o. Na násvi 11/5, Holásky, 620 00 Brno IČ: 63471752, DIČ: CZ63471752 e-mail: info@dokadz.cz www.dokadz.cz mob.: 603 881 905	
ZODPOVĚDNÝ PROJEKTANT	Bc. Jakub LACH		DATUM	07/2026
VYPRACOVAL	Jiří PEŠTA		FORMÁT	8x A4
KRESLIL	Jiří PEŠTA		MĚŘÍTKO	-----
KONTROLOVAL	Bc. Matěj ČERVENÁK		ÚČEL	RD5
KRAJ: JIHMORAVSKÝ	OKRES: BRNO-MĚSTO	KÚ: PISÁRKY	ARCHIVNÍ ČÍS.	2026046
STAVBA:	Multifunkční sportovní a kulturní centrum (MFSKC) – Křižovatka 4. brána BVV		ČÍS. SOUPRAVY	ČÍS. PŘÍLOHY
NÁZEV VÝKRESU:	SITUACE PŘECHODNÉHO DOPRAVNÍHO ZNAČENÍ		III OT	