



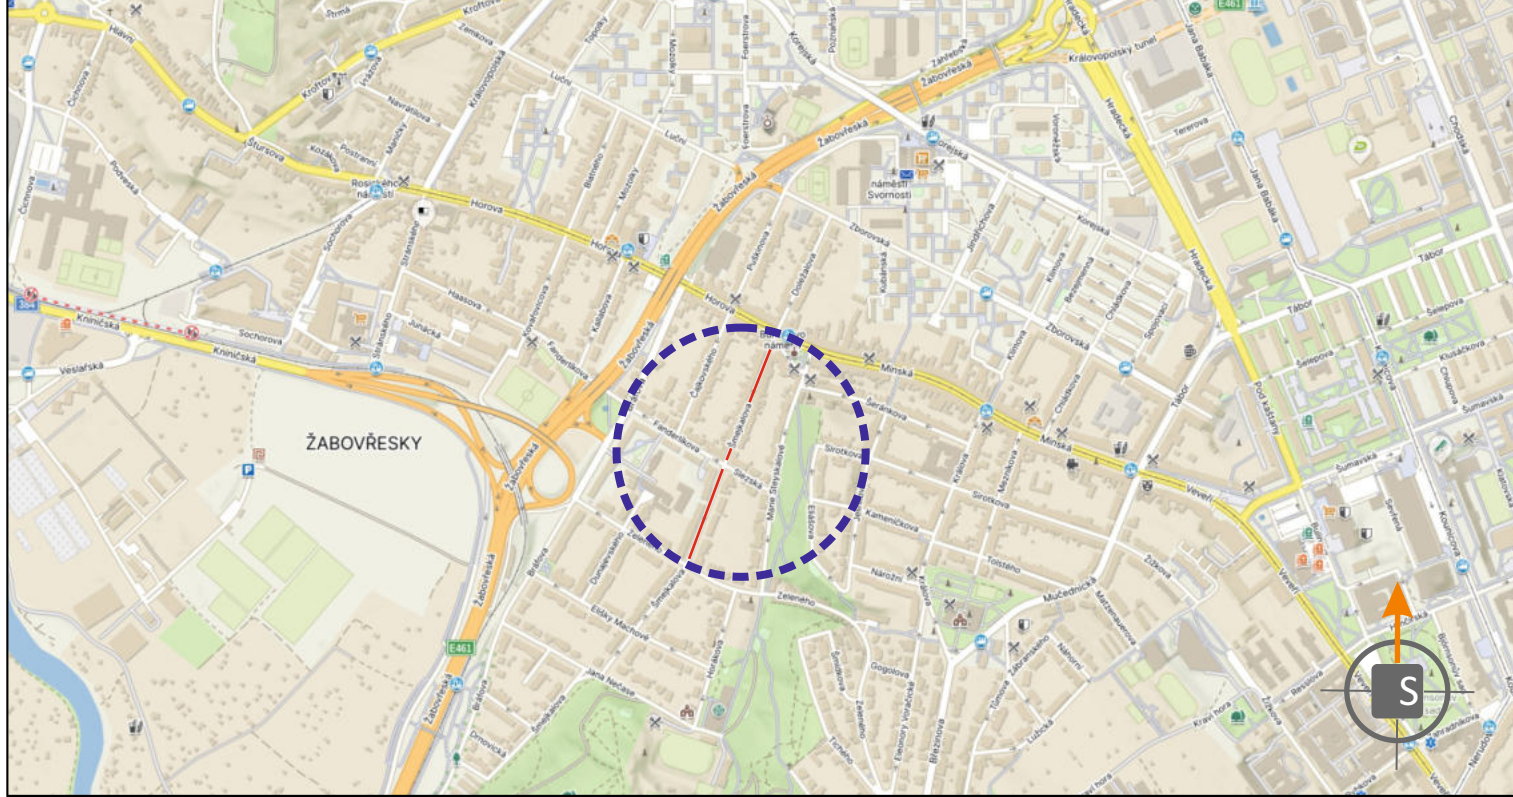

POTVRZENÍ PLATNOSTI DOKUMENTACE:
POLICE ČESKÉ REPUBLIKY - DOPRAVNÍ INSPEKTORÁT BRNO-MĚSTO:

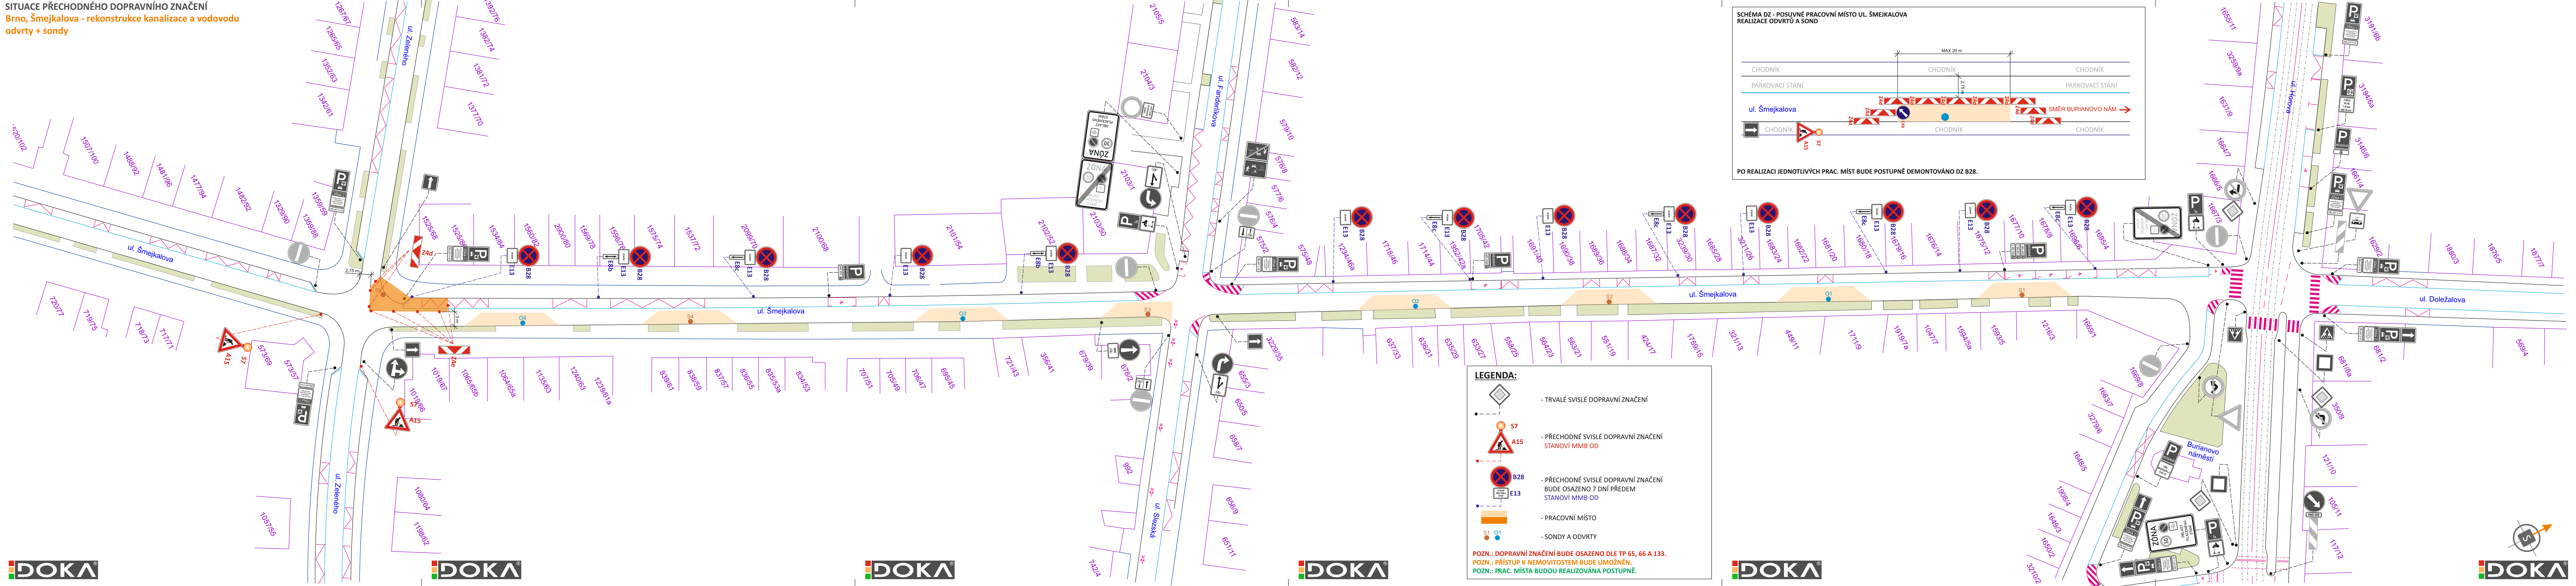

ZODPOVĚDNÝ PROJEKTANT	Bc. Jakub LACH	DOKA s.r.o. Na návsi 11/5, Holásky, 620 00 Brno IČ: 63471752, DIČ: CZ63471752 e-mail: info@dokadz.cz www.dokadz.cz	DATUM	07/2026
VYPRACOVAL	Jiří PĚŠTA		FORMÁT	7x A4
KRESLIL	Jiří PĚŠTA		ÚČEL	RDS
KONTROLOVAL	Bc. Matěj ČERVENÁK		ARCHIVNÍ ČÍS.	2026133
KRAJ: JIHOVMORAVSKÝ	OKRES: BRNO-MĚSTO	KÚ: ŽABOVŘESKY	ČÍS. SOUPRAVY	ČÍS. PŘÍLOHY
STAVBA:	Brno, Šmejkalova - rekonstrukce kanalizace a vodovodu odvrtý + sondy			0
NÁZEV VÝKRESU:	SITUACE PŘECHODNÉHO DOPRAVNÍHO ZNAČENÍ			