
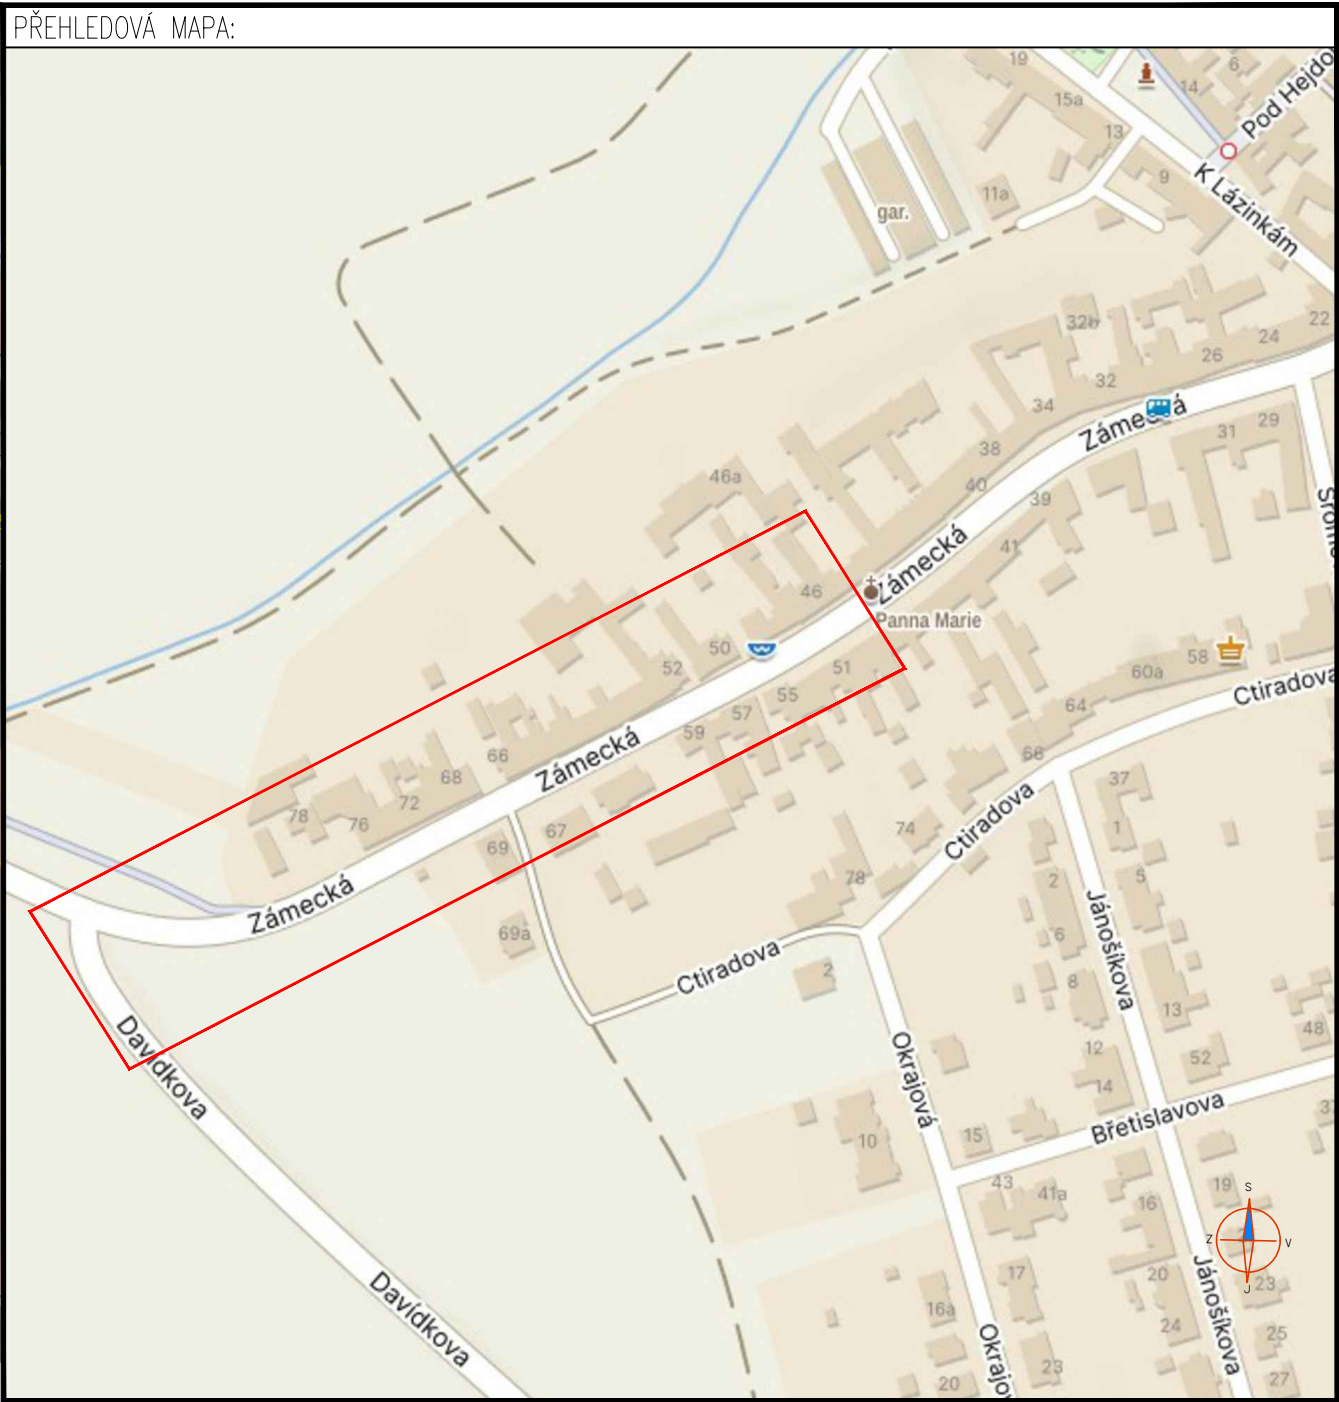


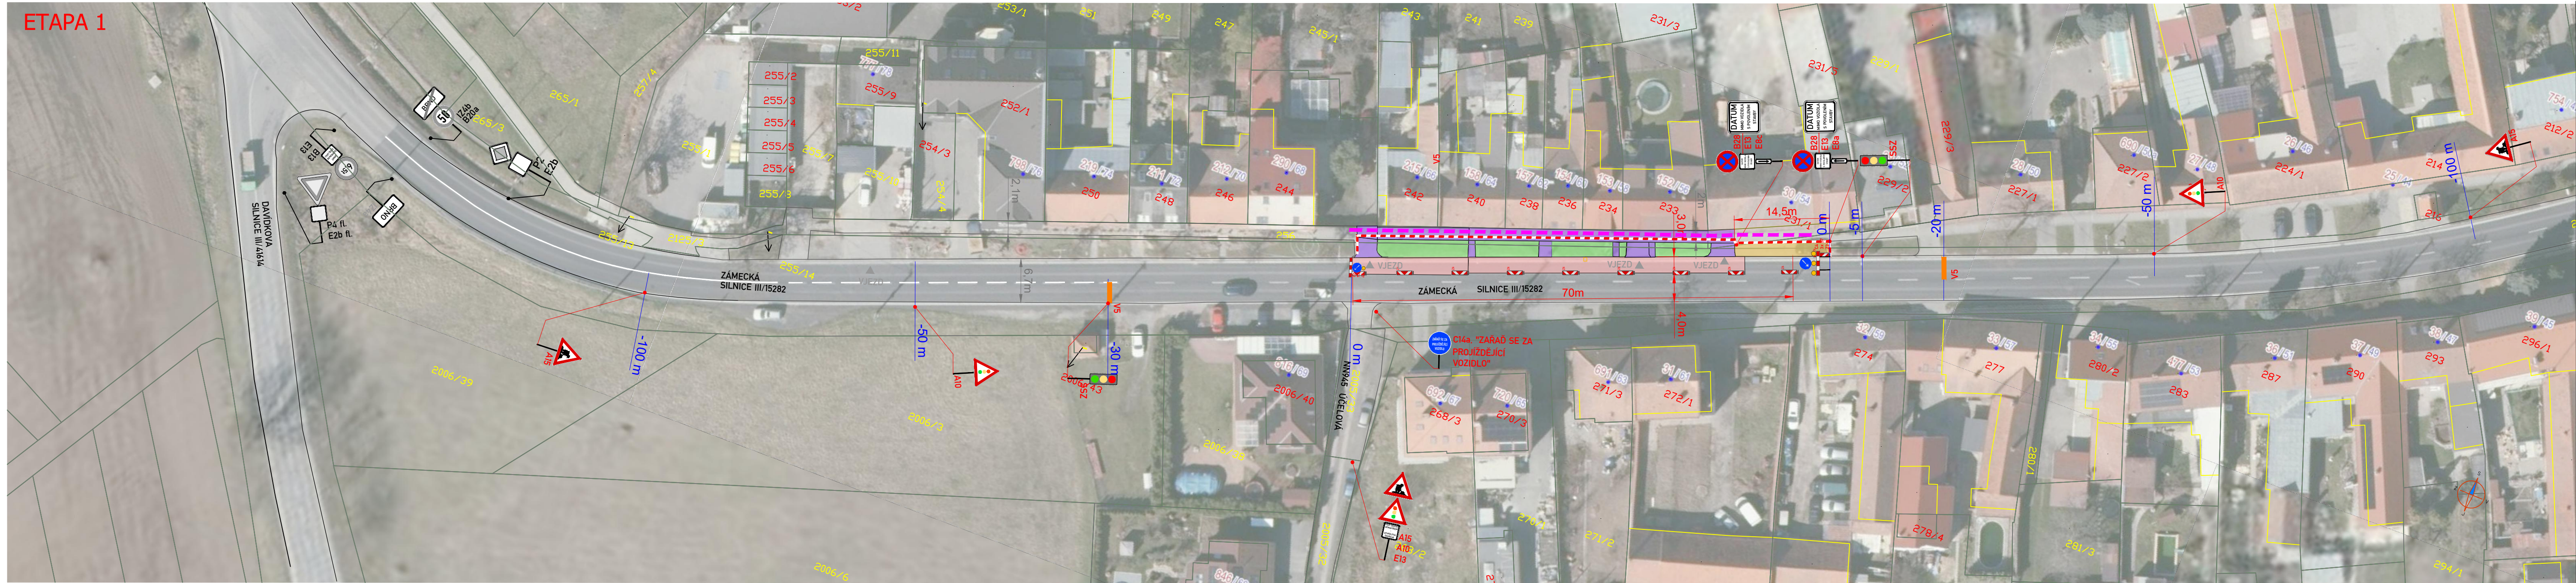

POTVRZENÍ SOUHLASU S PROJEKTOVOU DOKUMENTACÍ DOPRAVNÍHO ZNAČENÍ, SE ZUK A UZAVÍRKOU:	

LEGENDA:	
	IP4 PROVIZORNÍ SVISLÉ DZ
	IP4 STÁVAJÍCÍ ÚPRAVA SVISLÉHO DOPRAVNÍHO ZNAČENÍ
	IP4 ZRUŠENÉ SVISLÉ DOPRAVNÍ ZNAČENÍ
	STÁVAJÍCÍ MÍSTNÍ ÚPRAVA VODOROVNÉHO DZ - BÍLOU BARVOU
	PRACOVNÍ MÍSTO - ZÁBOR VOZOVKY
	PRACOVNÍ MÍSTO - ZÁBOR CHODNÍK
	PRACOVNÍ MÍSTO - ZELEN
	PRACOVNÍ MÍSTO - ZAŘÍZENÍ STAVENIŠTĚ
	CHODCI TRASA PRŮCHODU
POZNÁMKA:	
- Umístění dopravního značení dle TP č. 65 (Zásady pro dopravní značení na pozemních komunikacích) a TP 66 - (Zásady pro označování pracovních míst na pozemních komunikacích)	
- Vodorovné dopravní značení bude realizováno dle TP 133	
- Přednostné DZ B28 bude osazeno 7 dní před začátkem stavby	

ZNAKOM s.r.o. — Olomoucká 1177/178, Slatina, 627 00 Brno, TEL. 602 332 710, ZNAKOM@ZNAKOM.CZ	
Vypracoval: Michaela Strakošová	Zodpovědný projektant: Michaela Strakošová
podpis:	podpis:
Ředitel/Technická kontrola: Petr Bednář	
podpis:	
ZNAKOM s.r.o., Olomoucká 1177/178, 62700 Brno	
Místo: MČ BRNO – CHRVICE (KÚ, CHRVICE)	Číslo zak.: 26Z10990
Komunikace: SILNICE III/15282 (ZÁMECKÁ)	Formát: 297x700
Staničení úseku: BEZ STANIČENÍ	Datum: 07.07.2026
Akce: Zámecká - parkovací stání a přechod pro chodce	Číslo přílohy: 1
Obsah: PŘECHODNÁ ÚPRAVA DOPRAVNÍHO ZNAČENÍ	

ETAPA 2


PŘEHLEDOVÁ MAPA:

POTVRZENÍ SOUHLASU S PROJEKTOVOU DOKUMENTACÍ DOPRAVNÍHO ZNAČENÍ, SE ZUK A UZAVÍRKOU:	

LEGENDA:



IP4

PROVIZORNÍ SVISLÉ DZ



PRACOVNÍ MÍSTO - ZÁBOR VOZOVKY



IP4

STÁVAJÍCÍ ÚPRAVA SVISLÉHO DOPRAVNÍHO ZNAČENÍ



PRACOVNÍ MÍSTO - ZÁBOR CHODNÍK



IP4

ZRUŠENÉ SVISLÉ DOPRAVNÍ ZNAČENÍ



PRACOVNÍ MÍSTO - ZELENĚ



STÁVAJÍCÍ MÍSTNÍ ÚPRAVA VODOROVNÉHO DZ - BÍLOU BARVOU



PRACOVNÍ MÍSTO - ZAŘÍZENÍ STAVENIŠTĚ



CHODCI TRASA PRŮCHODU

POZNÁMKA:


Umístění dopravního značení dle TP č.65 (Zásady pro dopravní značení na pozemních komunikacích) a TP 66 - (Zásady pro označování pracovních míst na pozemních komunikacích)

Vodorovné dopravní značení bude realizováno dle TP 133

Prechodné DZ B28 bude osazeno 7 dní před začátkem stavby

ZNAKOM s.r.o. – Olomouckó 1177/178, Slatina, 627 00 Brno, TEL. 602 332 710, ZNAKOM@ZNAKOM.CZ Vypracoval: Michaela Strakošová podpis: 		Zodpovědný projektant: Michaela Strakošová podpis: 		Reditel/Technická kontrola: Petr Bednář podpis: 		 ZNAKOM s.r.o., Olomouckó 1177/178, 62700 Brno	
--	--	---	--	--	--	---	--

Místo: MČ BRNO – CHRVICE (KÚ. CHRVICE)		Číslo zak.: 26Z10990
Komunikace: SILNICE III/15282 (ZÁMECKÁ)		Formát: 297x700
Staničení úseku: BEZ STANIČENÍ		Datum: 03.08.2026
Akce: Zámecká - parkovací stání a přechod pro chodce		Číslo přílohy: 2
Obsah: PŘECHODNÁ ÚPRAVA DOPRAVNÍHO ZNAČENÍ		

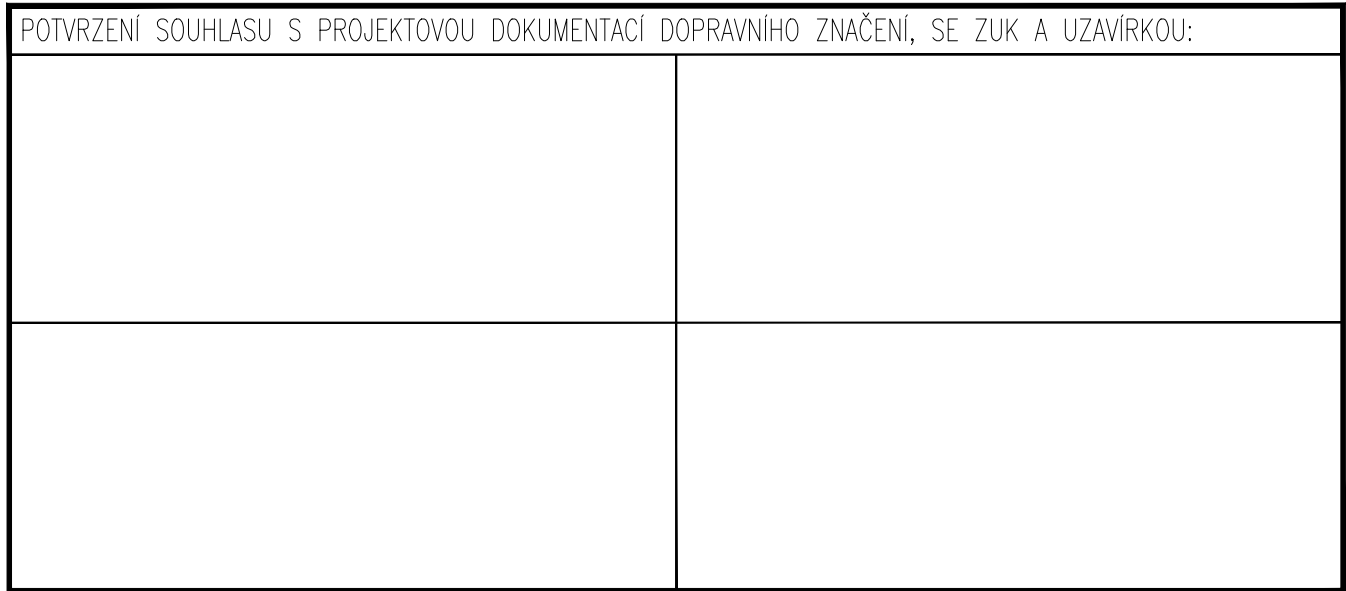

LEGENDA:				
	IP4	PROVIZORNÍ SVISLÉ DZ		PRACOVNÍ MÍSTO - ZÁBOR VOZOVKY
	IP4	STÁVAJÍCÍ ÚPRAVA SVISLÉHO DOPRAVNÍHO ZNAČENÍ		PRACOVNÍ MÍSTO - ZÁBOR CHODNÍK
	IP4	ZRUŠENÉ SVISLÉ DOPRAVNÍ ZNAČENÍ		PRACOVNÍ MÍSTO - ZELEŇ
		STÁVAJÍCÍ MÍSTNÍ ÚPRAVA VODOROVNÉHO DZ - BÍLOU BARVOU		PRACOVNÍ MÍSTO - ZAŘÍZENÍ STAVENIŠTĚ

POZNÁMKY:

- Umístění dopravního značení dle TP č.65 (Zásady pro dopravní značení na pozemních komunikacích) a TP 66 - (Zásady pro označování pracovních míst na pozemních komunikacích)
- Vodorovné dopravní značení bude realizováno dle TP 133
- **Přechodné DZ B28 bude osazeno 7 dní před začátkem stavby**

ZNAKOM s.r.o. – Olomoucká 1177/178, Slatina, 627 00 Brno, TEL. 602 332 332 710, ZNAKOM@ZNAKOM.CZ			
Vypracoval: Michaela Strakošová podpis: <i>Michaela Strakošová</i>	Zodpovědný projektant: Michaela Strakošová podpis: <i>Michaela Strakošová</i>	Ředitel/Technická kontrola: Petr Bednář podpis: <i>Petr Bednář</i>	 ZNAKOM s.r.o., Olomoucká 1177/178, 62700 Brno

Místo:	MČ BRNO – CHRVICE (KÚ. CHRVICE)	Číslo zak.:	26Z10990
Komunikace:	SILNICE III/15282 (ZÁMECKÁ), účelová NN945	Formát:	297x700
Staničení úseku:	BEZ STANIČENÍ	Datum:	07.07.2026
Akce:	Zámecká - parkovací stání a přechod pro chodce	Číslo přílohy:	3
Obsah:	PŘECHODNÁ ÚPRAVA DOPRAVNÍHO ZNAČENÍ		