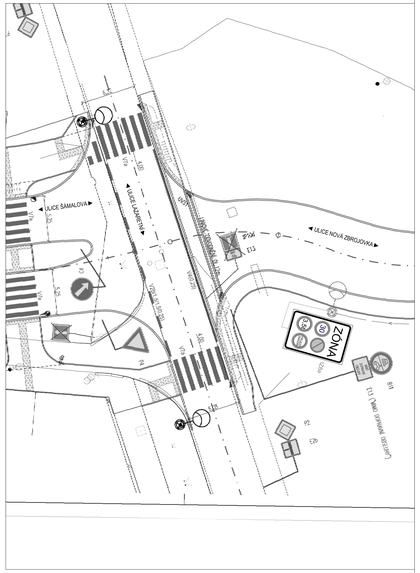

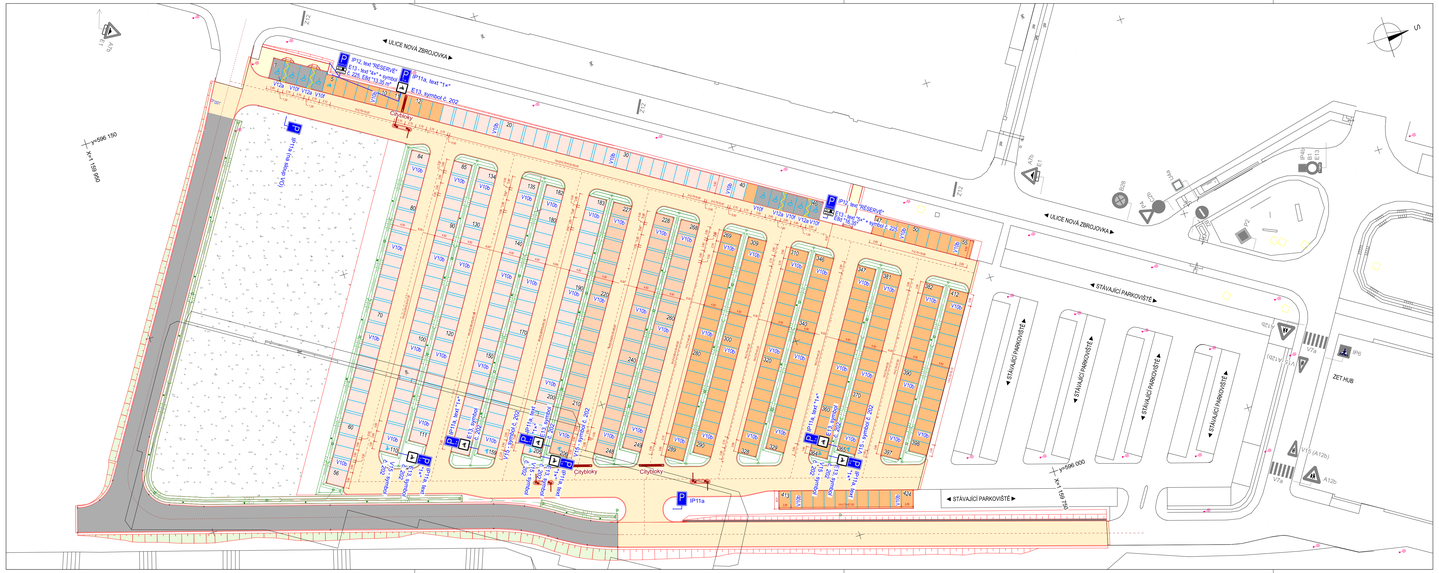
ULICE NOVÁ ZBROJOVKA
STÁVAJÍCÍ PARKOVIŠTĚ
STÁVAJÍCÍ PARKOVIŠTĚ
STÁVAJÍCÍ PARKOVIŠTĚ
STÁVAJÍCÍ PARKOVIŠTĚ
STÁVAJÍCÍ PARKOVIŠTĚ
STÁVAJÍCÍ PARKOVIŠTĚ
ZET HUB
IP11a
IP12, text "REZERVÉ"
IP12, text "4x" + symbol
IP11b, text "1x" + symbol
IP11a, text "1x"
IP11a, text "1x" + symbol
IP11a, text "1x" + symbol
IP11a, text "1x" + symbol