

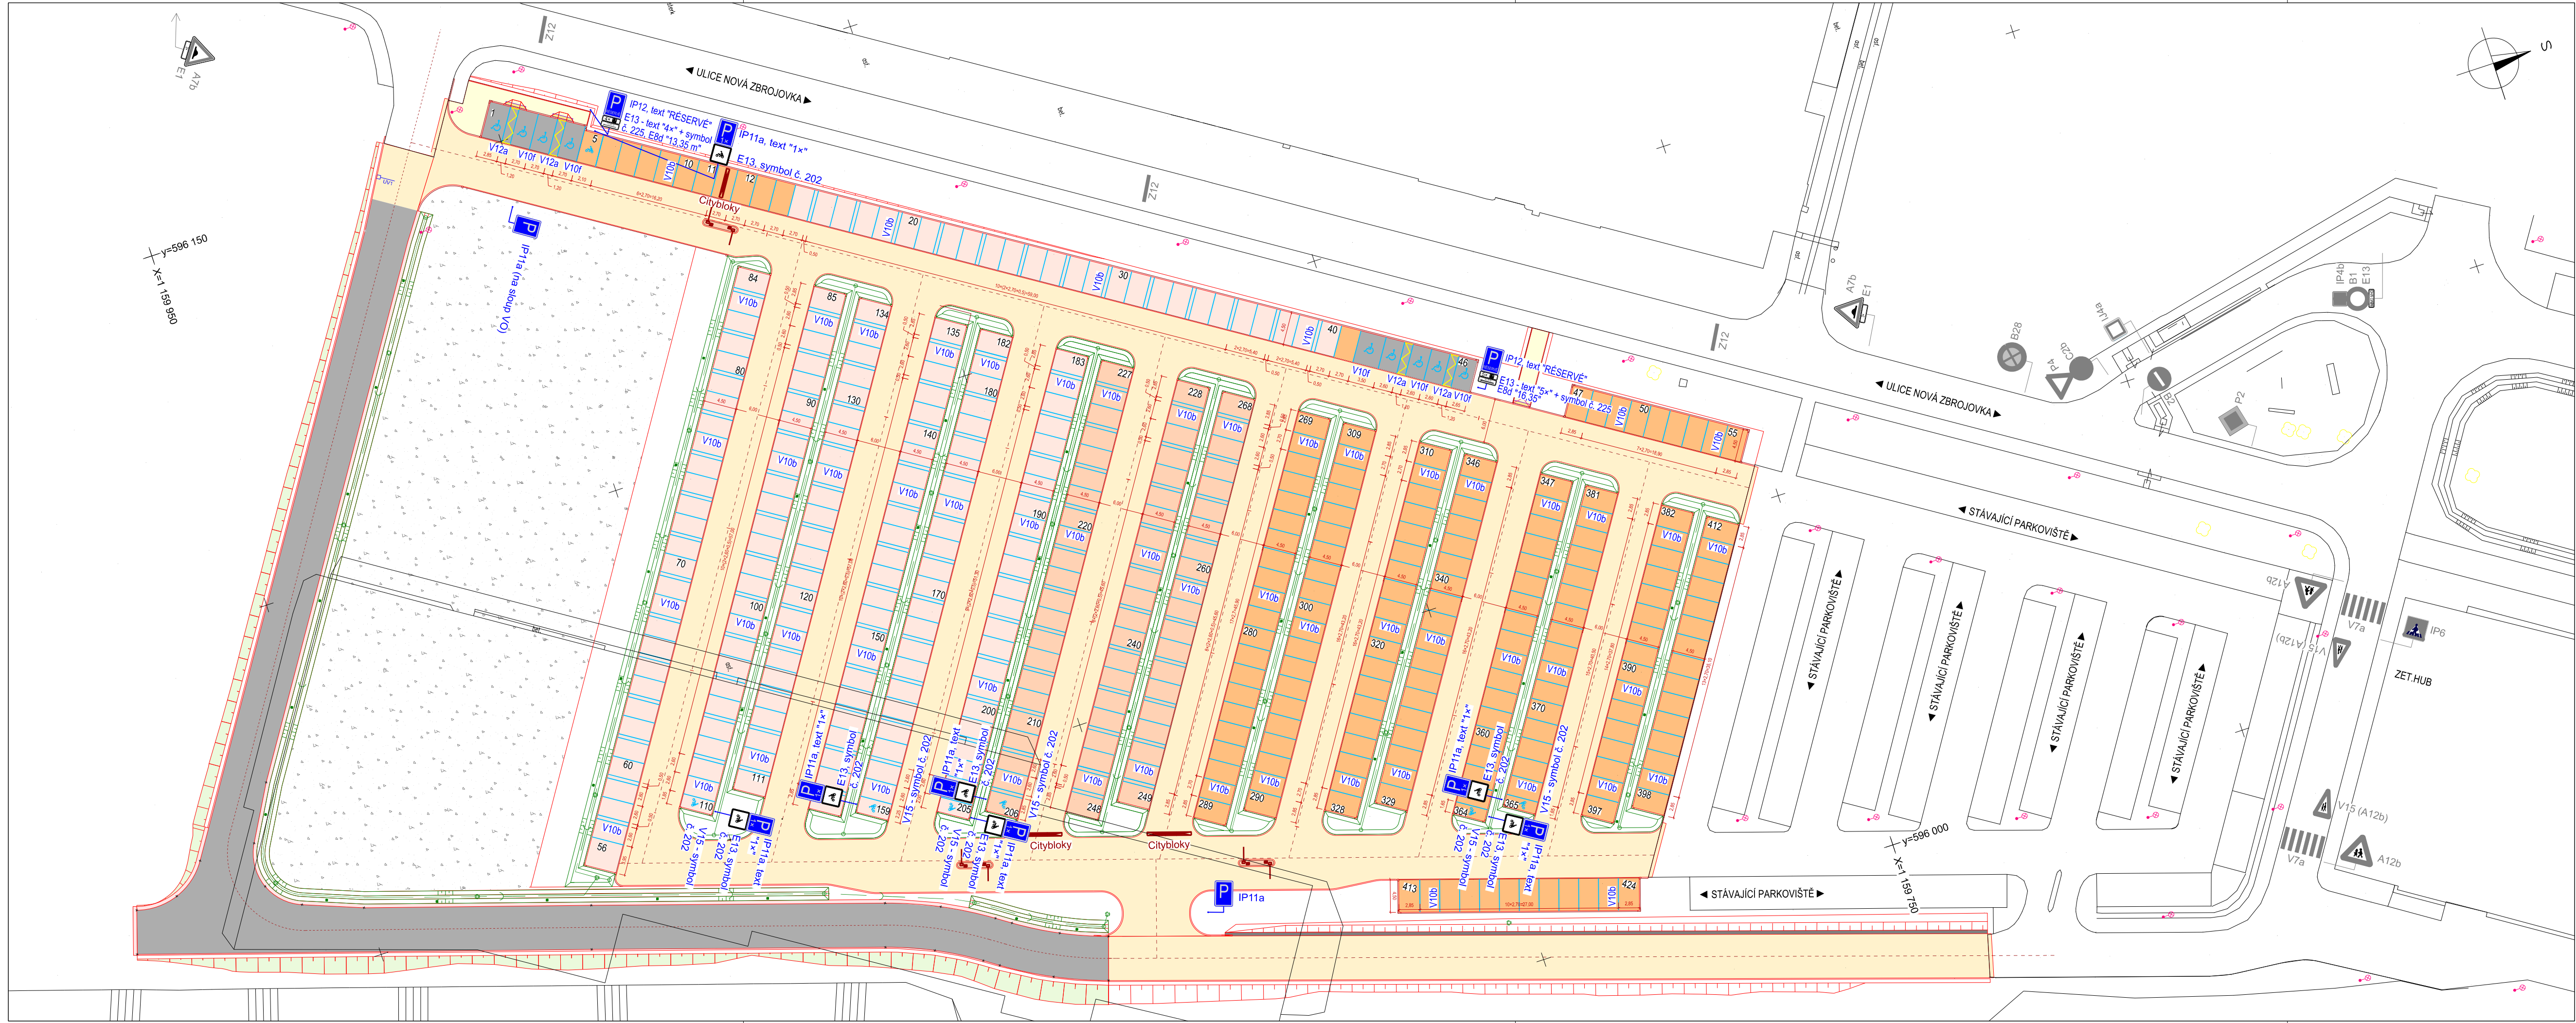


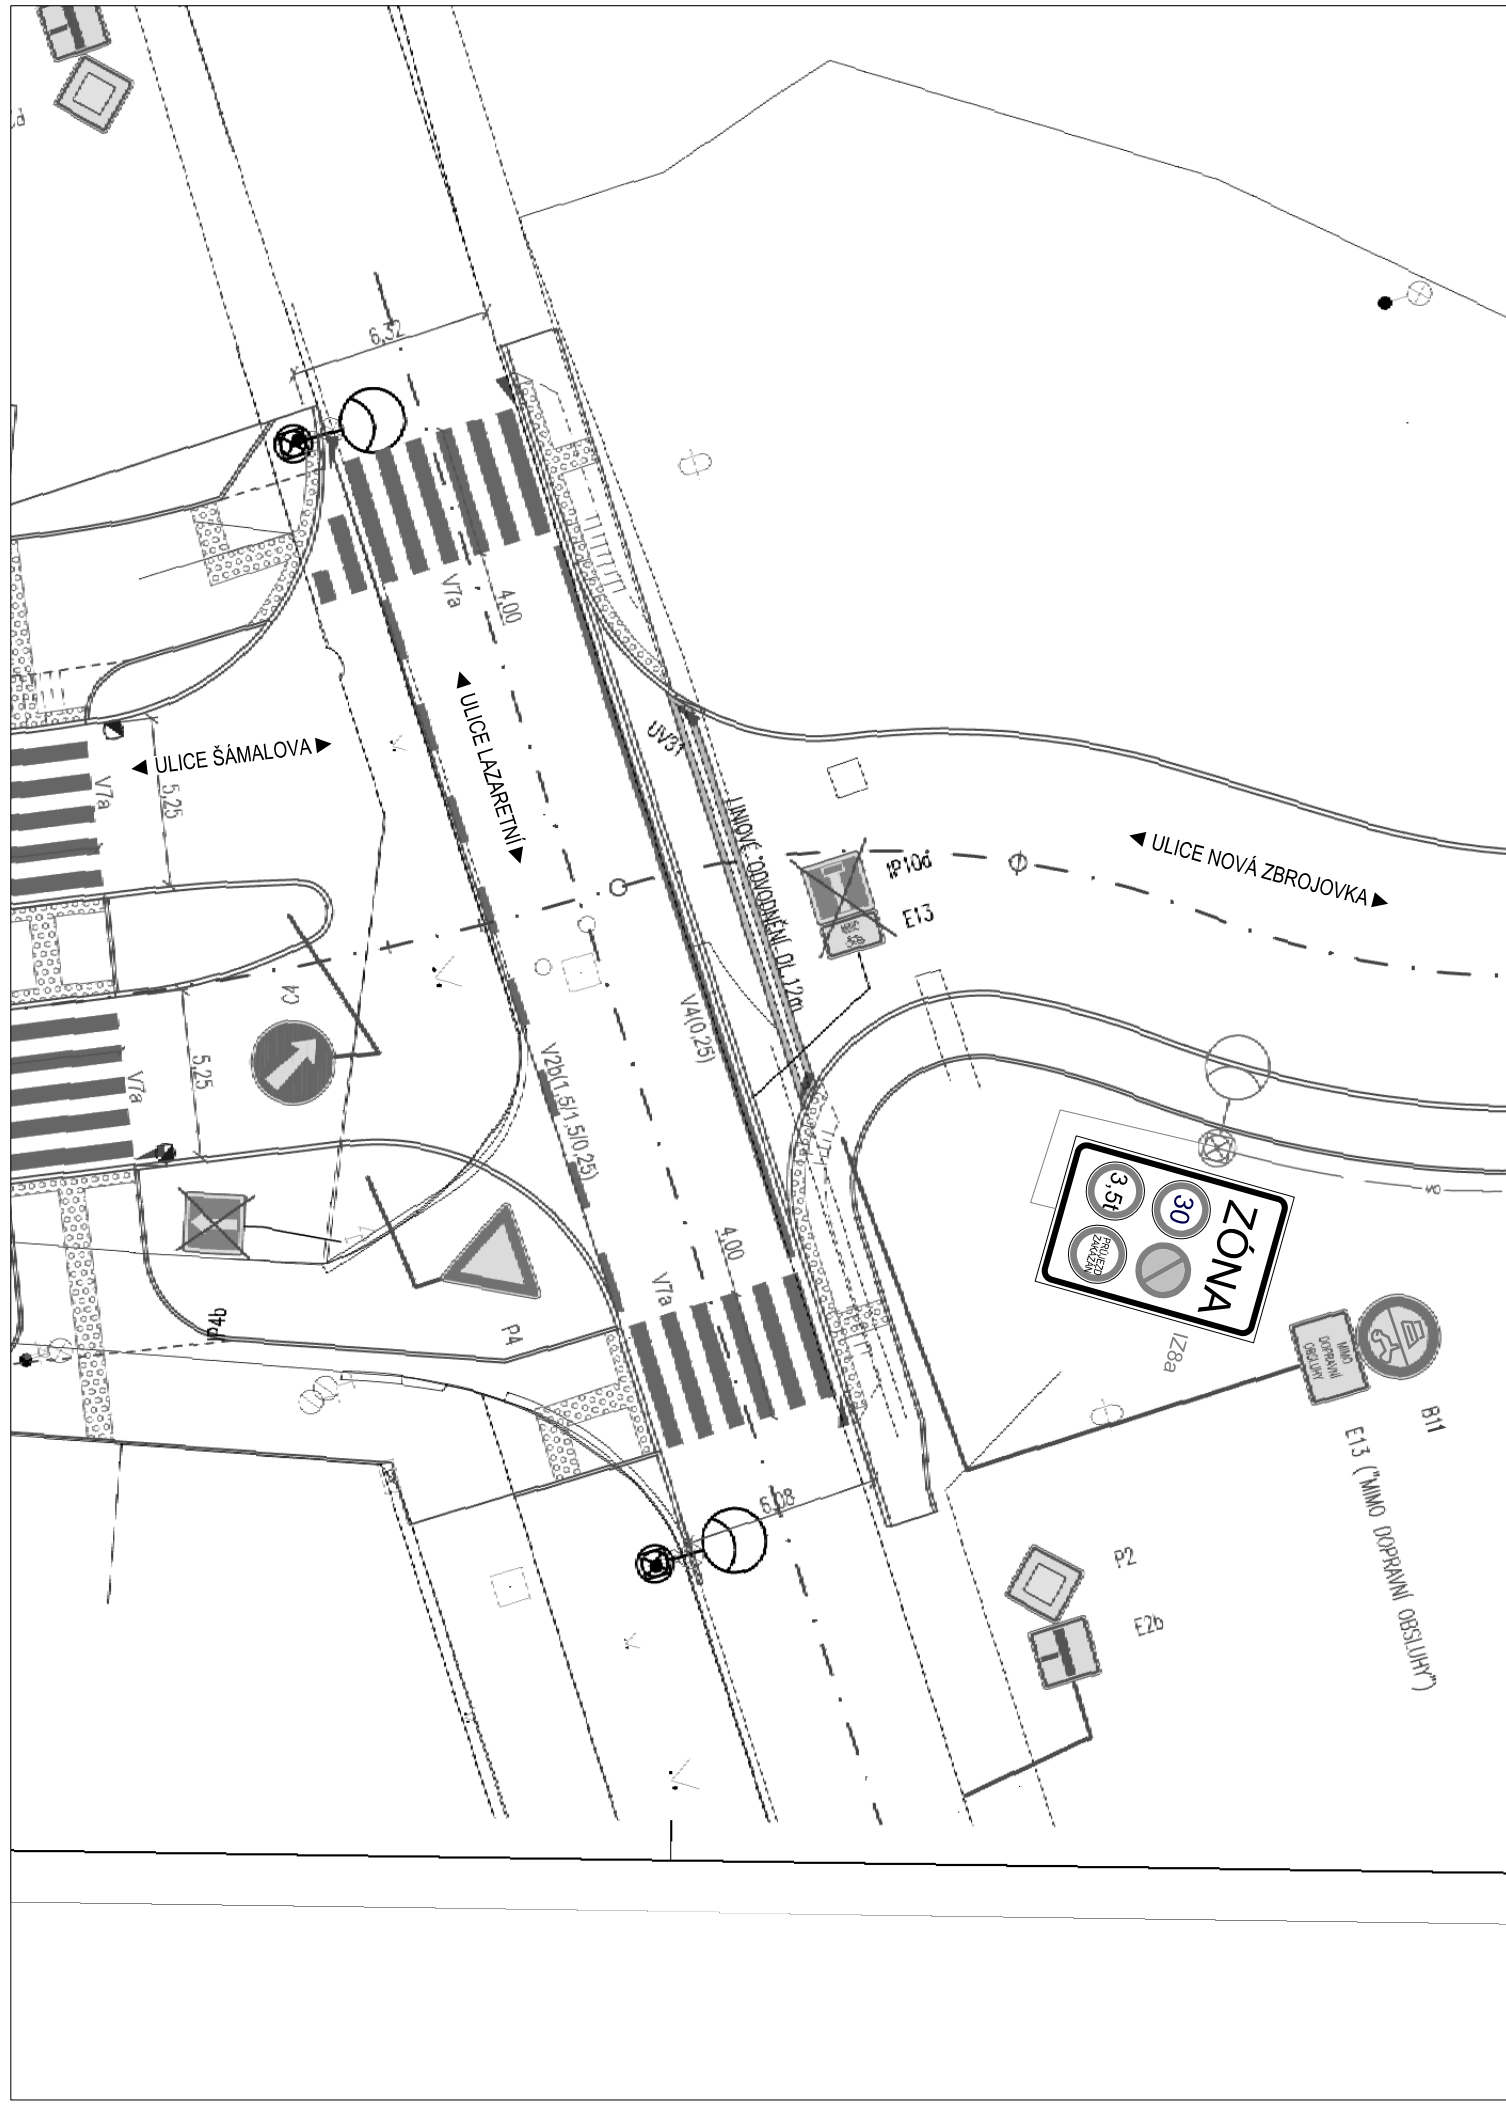

VYZNAČENÍ ZÓNY ZE SEVERNÍ STRANY:

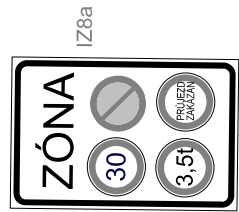

POLICIE ČESKÉ REPUBLIKY
Městské ředitelství policie Brno
Dopravní inspektorát, pracoviště dopravního inženýrství
Odsouhlaseno dne: 06.08.2026
Pod č.j.: KRPB- 151206-7 /ČJ-2026-0602DI
v kontextu č.j.: KRPB- 145686 /ČJ-2021-0602DI
Dle § --- zák. č. 13/1997 Sb.
§ 77/2b zák. č. 361/2000 Sb.

Za PCR jsou dodatkové tabulky úseku platnosti E 8d
u vyhrazených parkovacích míst naprosto nadbytečné.

KRAJ: JIHO MORAVSKÝ
OBEČ: BRNO
KÚ: ZÁBRDOVICE [610704]

LEGENDA:
STÁVAJÍCÍ POLOHOPIŠ
NOVÉ HRANY
HRANY SO 02

NOVÉ SVISLÉ DOPRAVNÍ ZNAČENÍ
NOVÉ VODOROVNÉ DOPRAVNÍ ZNAČENÍ - ŽLTÝ NÁTĚR
NOVÉ VODOROVNÉ DOPRAVNÍ ZNAČENÍ - ODDĚLENÍ PARKOVACÍCH MÍST
DLAŽBOU JINÉ BARVY (ČERVENÁ)
U STÁNÍ S DOBLUČECÍMI BODY JE PŘED DOBLUČECÍ STANICÍ VOLNÝ PRUH ŠÍŘKY 50 cm (MĚŘENO MEZI OSAMI ČERVENÉ DLAŽBY
POUŽITÉ COBY ODDĚLENÍ PARKOVACÍCH MÍST)

ORIENTAČNÍ ČÍSLO PARKOVACÍCH MÍST - SLOUŽÍ JEN PRO ORIENTACI VE VÝKRESU, NEBUDE FYZICKY VYZNAČENO NA DLAŽBĚ

POZN.:
STÁNÍ S MOŽNOSTÍ DOBLUČENÍ NEBUDOU VYZNAČENA SDZ ANI VDZ (NAPŘ. SYMBOL Č. 406 NEBO 211). STÁNÍ S DOBLUČECÍMI BODY
BUDOU PRONAJÍMÁNY KONKRÉTNÍ SKUPINÉ KLIENTŮ, NENÍ TAK ŽADOUČÍ OMEZOVAT MÍSTÁ POUZE PRO ELEKTROMOBILY.

DLE "VL 6.1, E 1, 07/2019" BUDE NA E 13 POD IP 12 UVEDEN POČET "KRÁT", T.J. "4x" A "5x", K TOMU SYMBOL Č. 225. T.J. NEBUDE
UŽIT ZNAK PÍSMENE "x" (KRS). BUDE UŽITO SYMBOLU "x" (KRÁT).
U IP11a U STÁNÍ PRO MOTOCYKLY BUDE "1x", PROVEDENÍ DLE VZOROVÉHO LISTU Č. 27 Z METODIKY PRO ŘEŠENÍ DOPRAVNÍCH
SITUACÍ VE MĚSTĚ BRNE.

DOPRAVNÍ ZNAČENÍ JE ZPRACOVÁNO DLE TP 65 A TP 133. ŘEŠENÍ A POPIS BUDE MIMO JINÉ VYHOVOVAT
VYHL. Č. 294/2015 Sb., A ZÁKONU Č. 361/2000 Sb. VLASTNOSTI A POPIS STÁLÉHO SVISLÉHO DOPRAVNÍHO ZNAČENÍ
DLE ČSN EN 12899-1. VODOROVNÉ DOPRAVNÍ ZNAČENÍ (VDZ) BUDE VYHOVOVAT ČSN EN 1436.

DLE TP 65, KAP. 8.2.1: NEJMENŠÍ VODOROVNÁ VZDÁLENOST BLÍŽŠÍHO OKRAJE SVISLÉ ZNAČKY OD VNĚJŠÍHO
OKRAJE ZPEVNĚNÉ ČÁSTI VOZOVKY JE 0,5 m, NEJVĚTŠÍ VZDÁLENOST JE 2,0 m.
VODOROVNÉ ZNAČENÍ KOLMYCH STÁNÍ V10b BUDE TVOŘENO DLAŽBOU JINÉ BARVY, V12a BUDE ŽLTÝM
NÁTĚREM.

OBJEDNATEL:		GENERÁLNÍ PROJEKTANT:	
 NOVÁ ZBROJOVKA, s.r.o. PURKYŇOVA 2121/3 110 00 PRAHA 1 tel.: +420 723 242 859 tel.: +420 773 758 635		 AFRY CZ s.r.o. MAGISTRŮ 1275/13 140 00 PRAHA 4 tel.: +420 277 005 500 www.afry.cz	
HLAVNÍ INŽENÝR PROJEKTU:		VYPRACOVAL:	
Ing. DAVID FRIEDEL		Ing. DAVID FRIEDEL	
ZODPOVĚDNÝ PROJEKTANT:		KONTROLOVAL:	
Ing. DAVID FRIEDEL		Ing. DAVID FRIEDEL	
NÁZEV PROJEKTU:			
NOVÁ ZBROJOVKA PARKOVIŠTĚ			
ČÁST:		DOKUMENTACE OBJEKTŮ	
STAVEBNÍ OBJEKT:		SO 190 - DOPRAVNÍ ZNAČENÍ	
PŘÍLOHA:		MÍSTNÍ ÚPRAVA PROVOZU: SITUACE DOPRAVNÍHO ZNAČENÍ	
KRAJ:		ČÁST:	
JIHOMORAVSKÝ		PŘÍLOHA Č.:	
DATUM:		ČÍSLO PARE:	
06/2025 , REVIZE 07/2026		D.5	
STUPEŇ:		2.1	
PDPS			
MĚŘÍTKO:			
1 : 500			
Č. ZAKÁZKY:			
533000049-001			