


ETAPA Ia

 

- LEGENDA**


 - 

- **TRVALÉ** SVISLÉ DOPRAVNÍ ZNAČENÍ
 - 

- **PŘECHODNÉ** SVISLÉ DOPRAVNÍ ZNAČENÍ
STANOVÍ MMB OD
 - 


- **PRACOVNÍ** ŽÁBOR (VOZOVKA cca 206 m)
 - 

- **BEZPEČNOSTNÍ** ŽÁBOR (VOZOVKA)
 - 

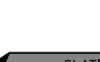- **PŘECHODNÉ** SVISLÉ DOPRAVNÍ ZNAČENÍ
JIŽ STANOVENO V RÁMCI AKCE
„I/430 Brno, Olomoucká, mosty 430-00“
 - 

- **TRVALÉ** SVISLÉ DOPRAVNÍ ZNAČENÍ
DOČASNÉ ZNEPLATNĚNO


POZNÁMKA:
PŘECHODNÉ DOPRAVNÍ ZNAČENÍ BUDE OSAZENO DLE TP 65 A 66.
TRVALÉ DOPRAVNÍ ZNAČENÍ, KTERÉ BUDE V ROZPORU S PŘECHODNOU ÚPRAVOU PROVOZU, BUDE ZNEPLAT

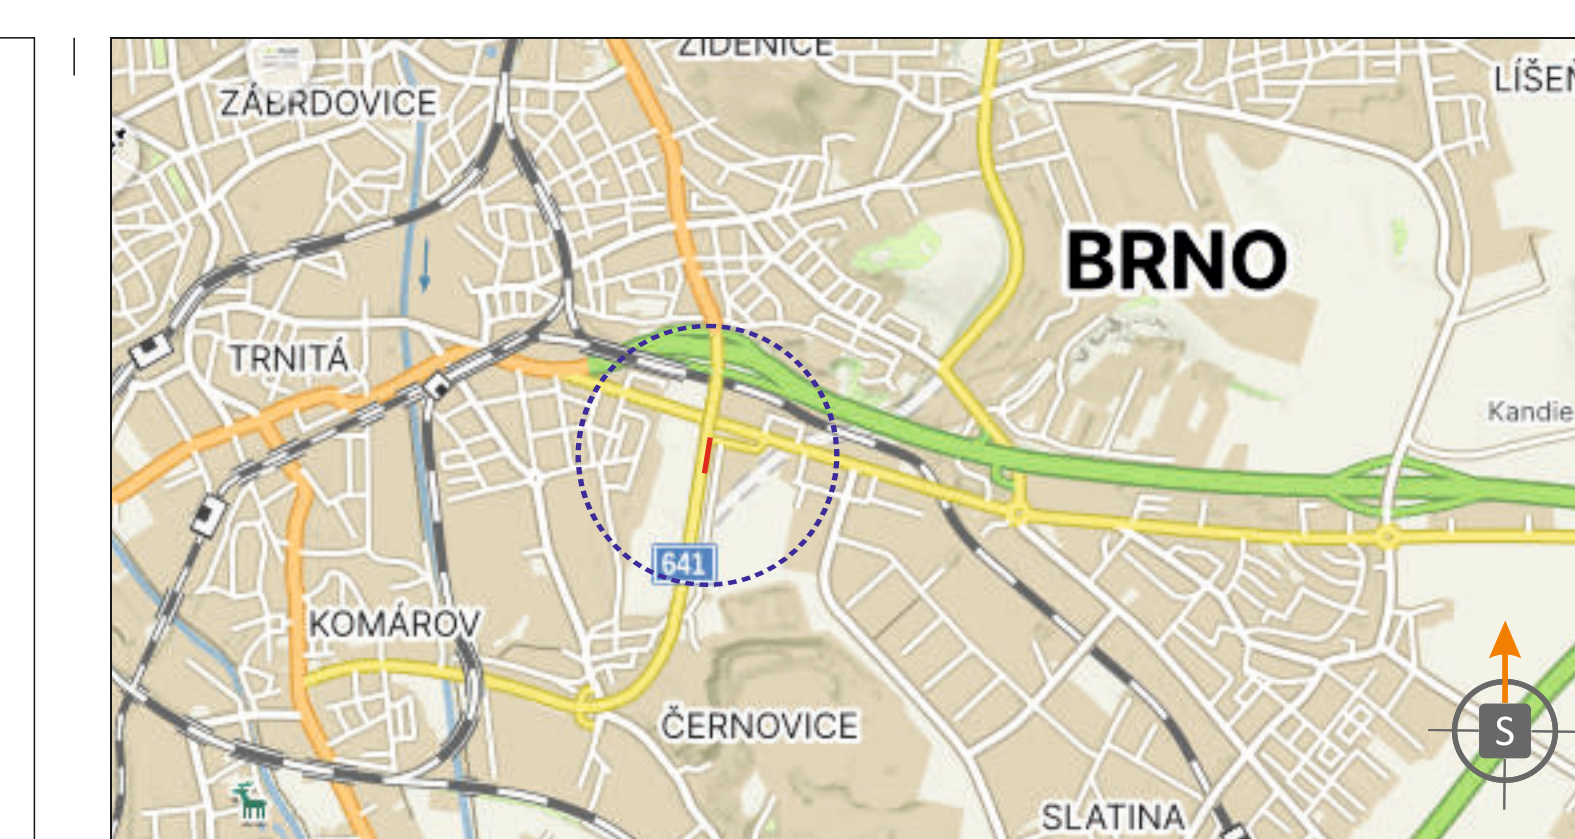


POTVRZENÍ PLATNOSTI DOKUMENTACE:
POLICIE ČESKÉ REPUBLIKY - DOPRAVNÍ INSPEKTORÁT BRNO-MĚSTO:



- Svislé dopravní značení
- Vodorovné dopravní značení
- Provizorní dopravní značení
- Projektování dopravního znače

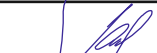ZODPOVĚDNÝ PROJEKTANT	Bc. Jakub LACH		 DOKA, s.r.o. Na návsi 11/5, Holáský, 620 00 Brno IČ: 63471752, DIČ: CZ63471752 e-mail: info@doka.cz www.dokadk.cz
VYPRACOVAL	Bc. Denisa STEHLÍKOVÁ		
KRESLIL	Bc. Denisa STEHLÍKOVÁ		
KONTOLOVAL	Bc. Matěj ČERVENÁK		
KRAJ: JIHOHMORAVSKÝ	OKRES: BRNO-MĚSTO	KÚ: ČERNOVICE	DATUM FORMÁT MĚŘÍTKO ÚČEL ARCHIVNÍ ČÍS.
STAVBA:	II/641 BRNO, UL. ČERNOVICKÁ		7/2026 A4 ----- RDS 2026195
NÁZEV VÝKRESU:	SITUACE PŘECHODNÉHO DOPRAVNÍHO ZNAČENÍ		ČÍS. SOUPRAVY ČÍS. PŘÍLOHY
			1

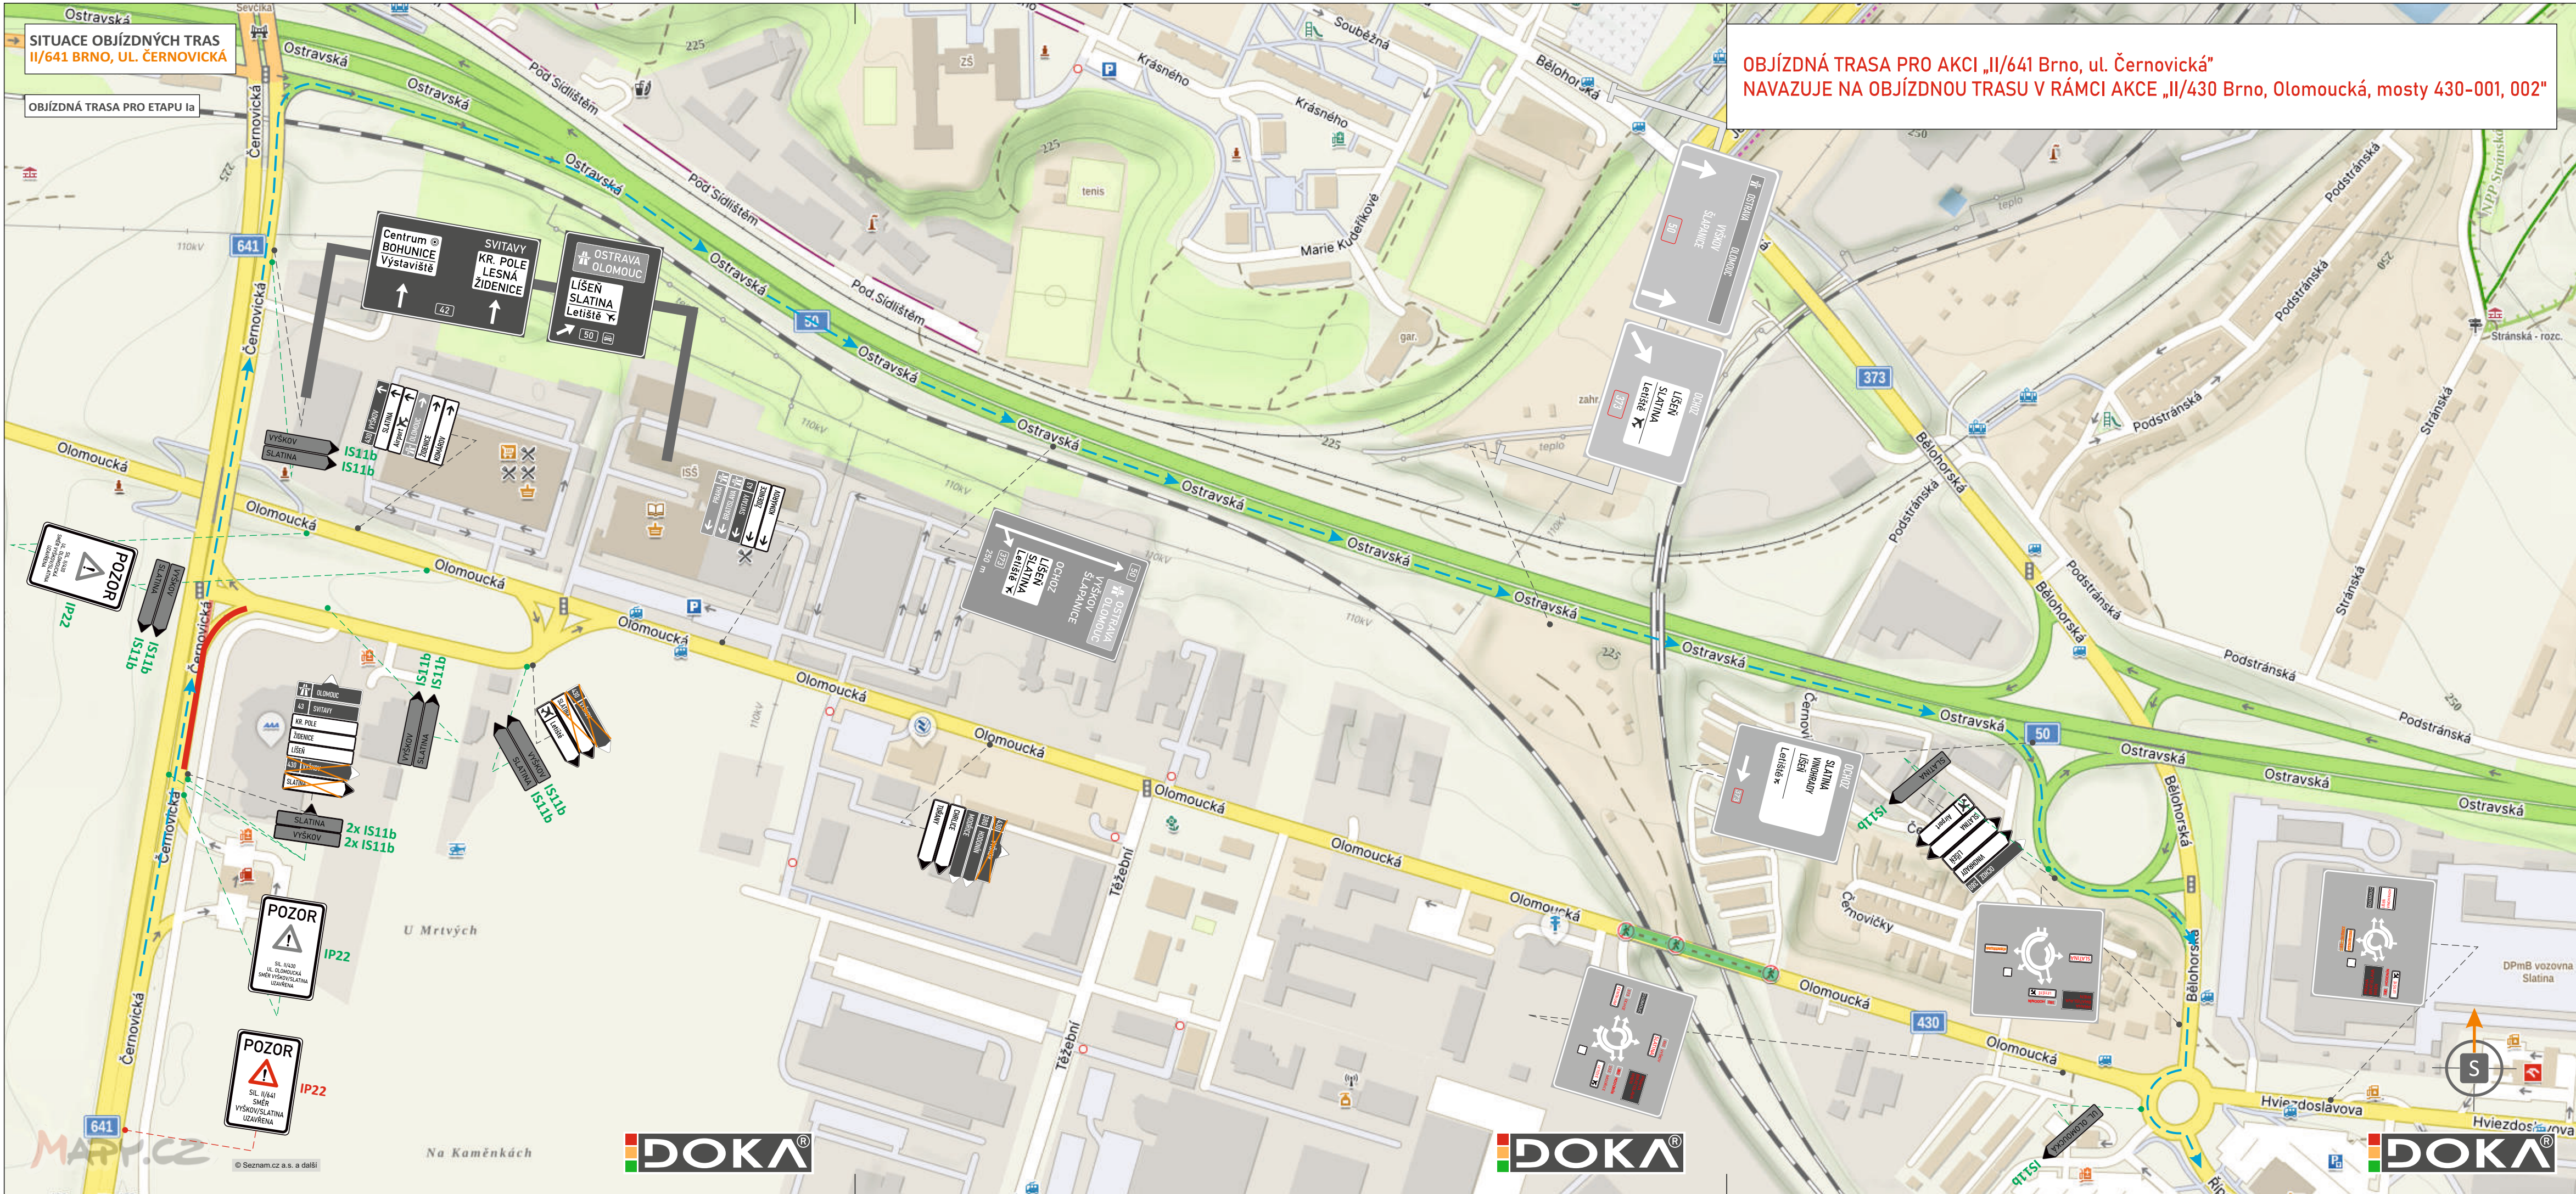

LEGENDA

- TRVALÉ SVISLÉ DOPRAVNÍ ZNAČENÍ
- PŘECHODNÉ SVISLÉ DOPRAVNÍ ZNAČENÍ
STANOVÍ MMB OD
- PŘECHODNÉ SVISLÉ DOPRAVNÍ ZNAČENÍ
JIŽ STANOVENO V RÁMCI AKCE
„II/430 Brno, Olomoucká, mosty 430-001, 002“
- OBJÍZDNÁ TRASA
- UZAVŘENÝ ÚSEK
- UZAVŘENÝ ÚSEK V RÁMCI AKCE
„II/430 Brno, Olomoucká, mosty 430-001, 002“

POZNÁMKA:
PŘECHODNÉ DOPRAVNÍ ZNAČENÍ BUDE OSAZENO DLE TP 65 A 66.
TRVALÉ DOPRAVNÍ ZNAČENÍ, KTERÉ BUDE V ROZPORU S PŘECHODNOU ÚPRAVOU PROVOZU, BUDE ZNEPLATNĚNO.

BRNO

POTVRZENÍ PLATNOSTI DOKUMENTACE:
POLICE ČESKÉ REPUBLIKY - DOPRAVNÍ INSPEKTORÁT BRNO-MĚSTO:

DOKA **OLET**

ZODPOVĚDNÝ PROJEKTANT Bc. Jakub LACH
VYPRACOVAL Bc. Denisa STEHLÍKOVÁ
KRESLIL Bc. Denisa STEHLÍKOVÁ
KONTROLOVAL Bc. Matěj ČERVENÁK

KRAJ: JIHO-MORAVSKÝ **OKRES:** BRNO-MĚSTO **KÚ:** ČERNOVICE


DATUM 7/2026
FORMÁT 5 x A4
MĚŘÍTKO -----
ÚČEL RDS
ARCHIVNÍ ČÍS. 2026195
ČÍS. SOUPRAVY ČÍS. PŘÍLOHY II

II/641 BRNO, UL. ČERNOVICKÁ

NÁZEV VÝKRESU: SITUACE OBJÍZDNÝCH TRAS


SITUACE PŘECHODNÉHO DOPRAVNÍHO ZNAČENÍ
II/641 BRNO, UL. ČERNOVICKÁ

ETAPA Ib

 

- LEGENDA**
- TRVALÉ SVISLÉ DOPRAVNÍ ZNAČENÍ
 - PŘECHODNÉ SVISLÉ DOPRAVNÍ ZNAČENÍ
STANOVÍ MMB OD
 - PRACOVNÍ ZÁBOR (VOZOVKA cca 206 m)
 - BEZPEČNOSTNÍ ZÁBOR (VOZOVKA)
 - PŘECHODNÉ SVISLÉ DOPRAVNÍ ZNAČENÍ
JIŽ STANOVENO V RÁMCÍ AKCE
„II/430 Brno, Olomoucká, mosty 430-001, 002“
 - TRVALÉ SVISLÉ DOPRAVNÍ ZNAČENÍ
DOČASNĚ ZNEPLATNĚNO

POZNÁMKA:
PŘECHODNÉ DOPRAVNÍ ZNAČENÍ BUDE OSAŽENO DLE TP 65 A 66.
TRVALÉ DOPRAVNÍ ZNAČENÍ, KTERÉ BUDE V ROZPORU S PŘECHODNOU ÚPRAVOU PROVOZU, BUDE ZNEPLATNĚNO.

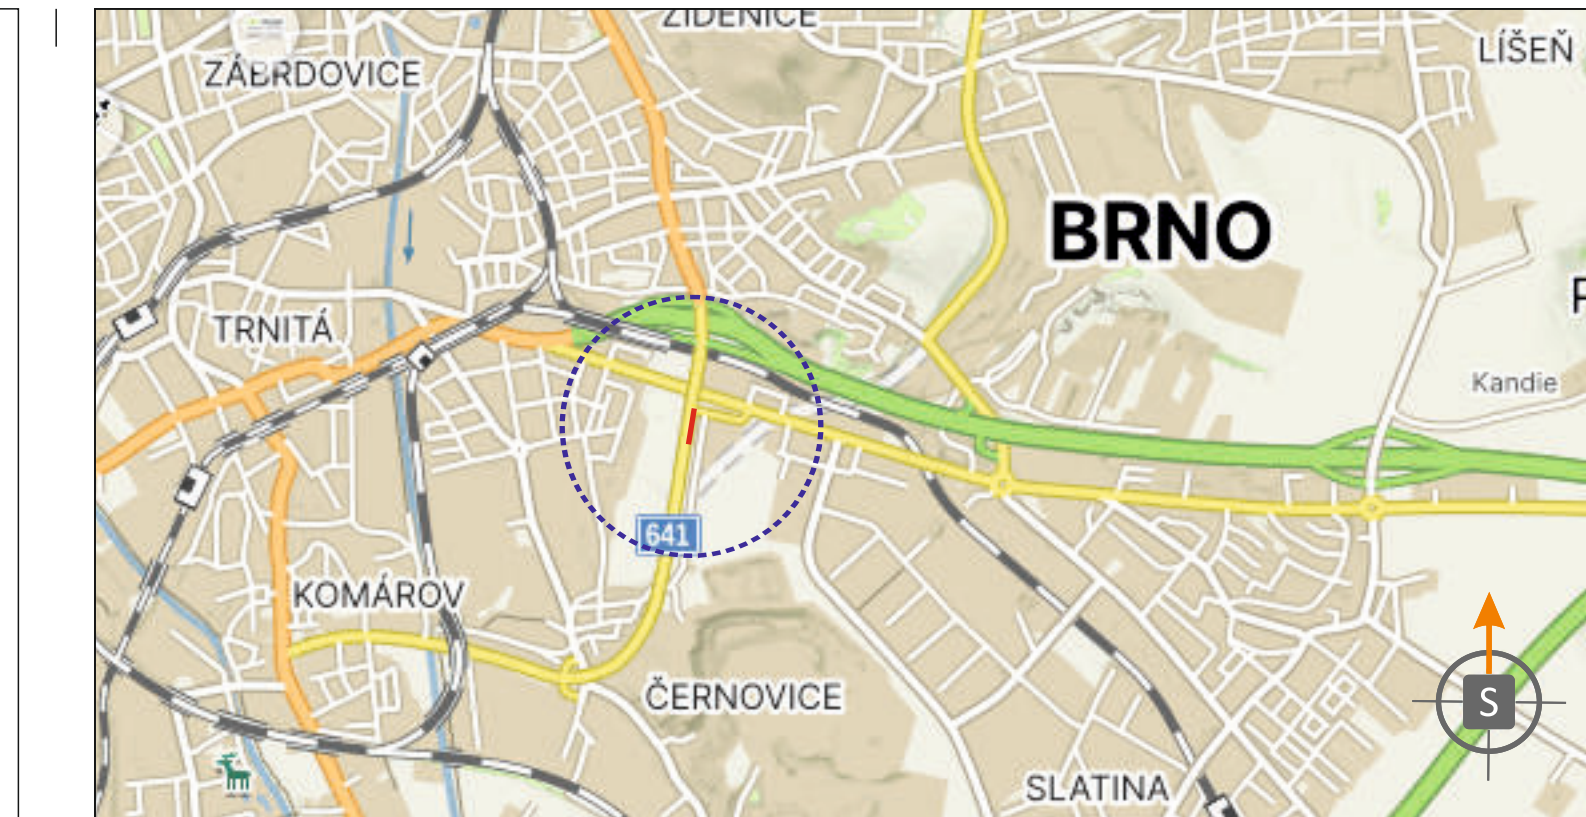

POTVRZENÍ PLATNOSTI DOKUMENTACE:
POLICIE ČESKÉ REPUBLIKY - DOPRAVNÍ INSPEKTORÁT BRNO-MĚSTO:


DOKA IZ VÍCE NEŽ 120 LET PRO VÁS NA ZNAČKÁCH

- Svislé dopravní značení
- Vodorovné dopravní značení
- Provizorní dopravní značení
- Projektování dopravního značení

ZODPOVĚDNÝ PROJEKTANT	Bc. Jakub LACH		DOKA IZ VÍCE NEŽ 120 LET PRO VÁS NA ZNAČKÁCH	DOKA s.r.o. Na návsi 11/5, Holásky, 620 00 Brno IČ: 63471752, DIČ: CZ63471752 e-mail: info@doka.cz www.doka.cz
VYPRACOVAL	Bc. Denisa STEHLÍKOVÁ			
KRESLIL	Bc. Denisa STEHLÍKOVÁ			
KONTROLOVAL	Bc. Matěj ČERVENÁK			
KRAJ: JIHOHMORAVSKÝ	OKRES: BRNO-MĚSTO	KÚ: ČERNOVICE	DATUM	7/2026
STAVBA:	II/641 BRNO, UL. ČERNOVICKÁ		FORMÁT	9 x A4
			MĚŘÍTKO	-----
			ÚČEL	RDS
			ARCHIVNÍ ČÍS.	2026195
NÁZEV VÝKRESU:	SITUACE PŘECHODNÉHO DOPRAVNÍHO ZNAČENÍ		ČÍS. SOUPRAVY	ČÍS. PŘÍLOHY
				III

SITUACE PŘECHODNÉHO DOPRAVNÍHO ZNAČENÍ
II/641 BRNO, UL. ČERNOVICKÁ


ETAPA IIa

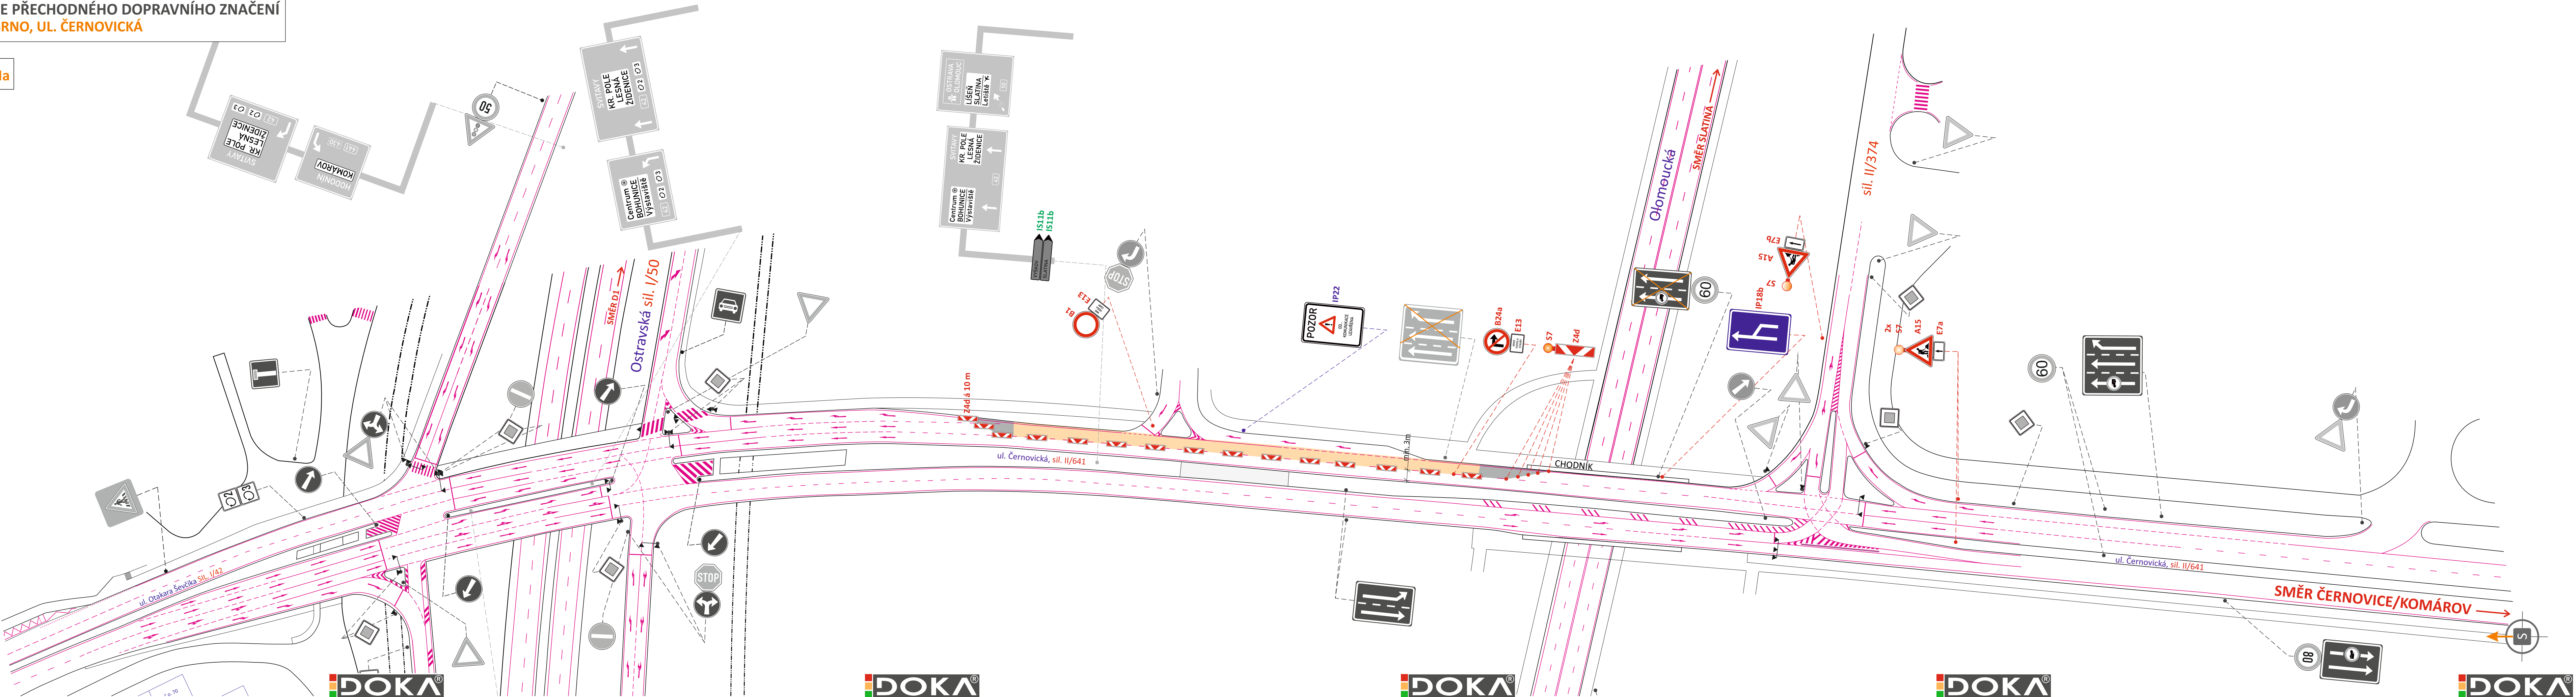

LEGENDA

- TRVALÉ SVISLÉ DOPRAVNÍ ZNAČENÍ
- PŘECHODNÉ SVISLÉ DOPRAVNÍ ZNAČENÍ STANOVÍ MMB OD
- PŘECHODNÉ SVISLÉ DOPRAVNÍ ZNAČENÍ OSAZENO 7 DNÍ PŘEDEM
- PRACOVNÍ ZÁBOR (VOZOVKA cca 133 m)
- BEZPEČNOSTNÍ ZÁBOR (VOZOVKA)
- PŘECHODNÉ SVISLÉ DOPRAVNÍ ZNAČENÍ JIŽ STANOVENO V RÁMCI AKCE „II/430 Brno, Olomoucká, mosty 430-001, 002“
- TRVALÉ SVISLÉ DOPRAVNÍ ZNAČENÍ DOČASNĚ ZNEPLATNĚNO

POZNÁMKA:
PŘECHODNÉ DOPRAVNÍ ZNAČENÍ BUDE OSAZENO DLE TP 65 A 66.
TRVALÉ DOPRAVNÍ ZNAČENÍ, KTERÉ BUDE V ROZPORU S PŘECHODNOU ÚPRAVOU PROVOZU, BUDE ZNEPLATNĚNO.

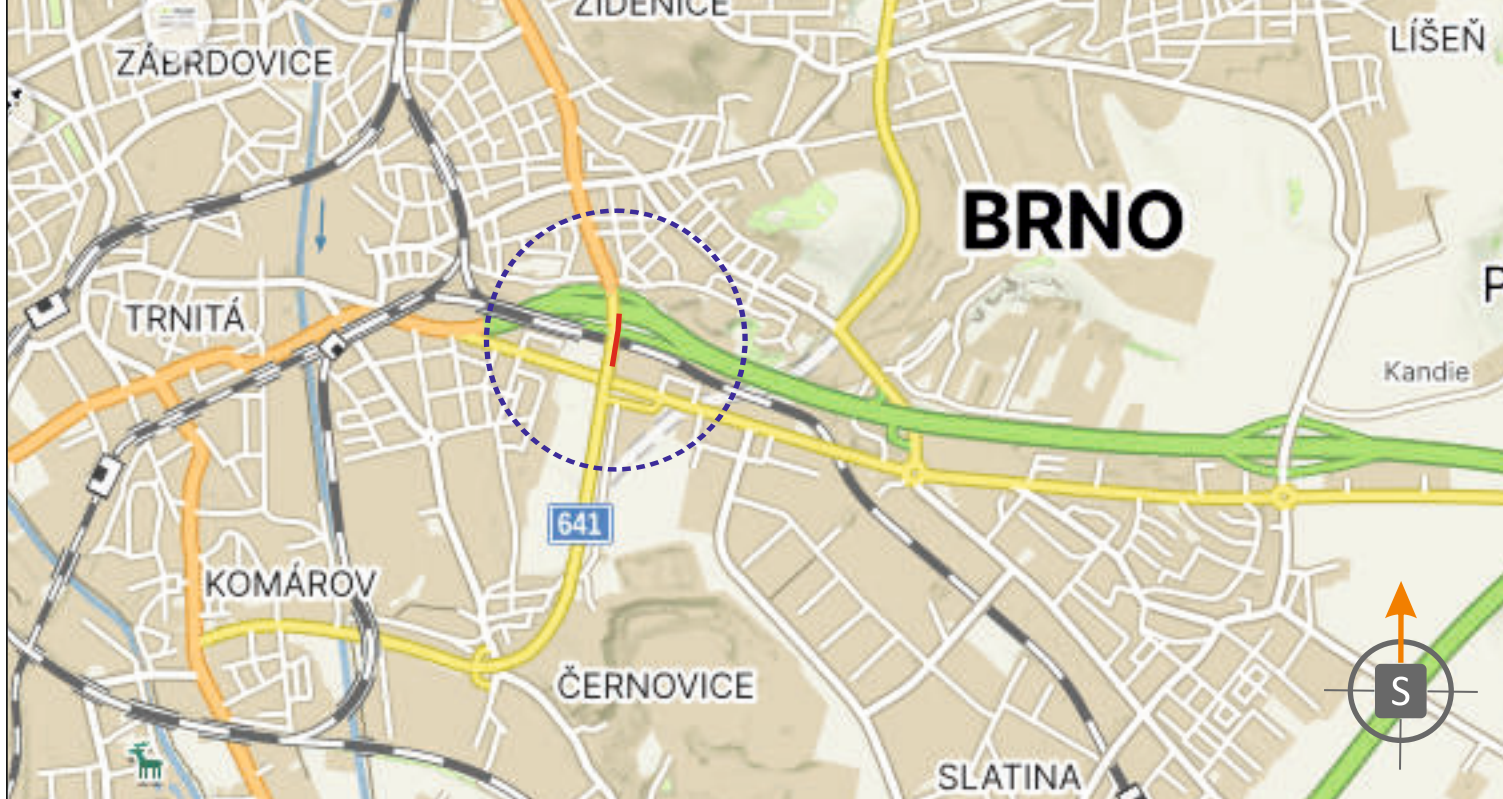

POTVRZENÍ PLATNOSTI DOKUMENTACE:
POLICIE ČESKÉ REPUBLIKY - DOPRAVNÍ INSPEKTORÁT BRNO-MĚSTO:




- Svislé dopravní značení
- Vodorovné dopravní značení
- Provizorní dopravní značení
- Projektování dopravního značení

ZODPOVĚDNÝ PROJEKTANT	Bc. Jakub LACH		
VYPRACOVAL	Bc. Denisa STEHLÍKOVÁ		DOKA, s.r.o. Na návsi 11/5, Holásky, 620 00 Brno IČ: 63471752, DIČ: CZ63471752 e-mail: info@dokadz.cz www.dokadz.cz
KRESLIL	Bc. Denisa STEHLÍKOVÁ		mob.: 603 881 905
KONTROLOVAL	Bc. Matěj ČERVENÁK		DATUM 7/2026
KRAJ: JIHO-MORAVSKÝ	OKRES: BRNO-MĚSTO	KÚ: ČERNOVICE	FORMÁT 7 x A4
STAVBA:	II/641 BRNO, UL. ČERNOVICKÁ		MĚŘÍTKO
			ÚČEL RDS
			ARCHIVNÍ ČÍS. 2026195
NÁZEV VÝKRESU:	SITUACE PŘECHODNÉHO DOPRAVNÍHO ZNAČENÍ		ČÍS. SOUPRAVY
			ČÍS. PŘÍLOHY IV

SITUACE PŘECHODNÉHO DOPRAVNÍHO ZNAČENÍ
II/641 BRNO, UL. ČERNOVICKÁ


ETAPA IIb

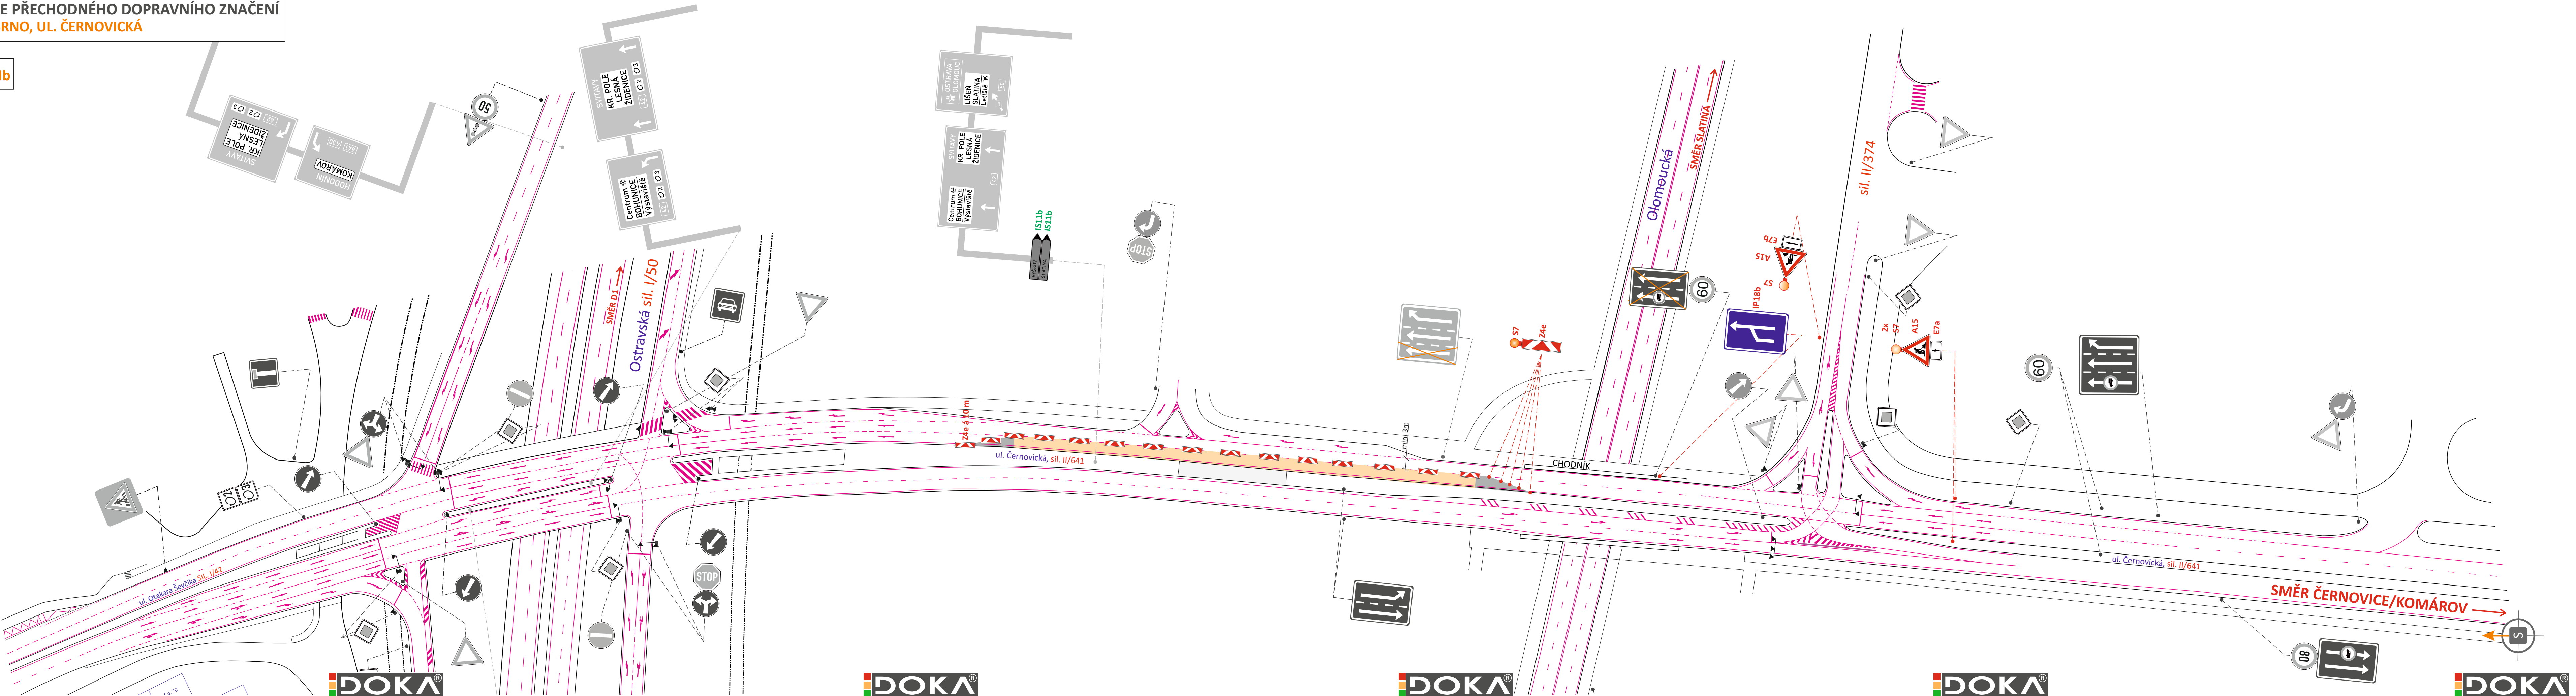


LEGENDA

- TRVALÉ SVISLÉ DOPRAVNÍ ZNAČENÍ
- PŘECHODNÉ SVISLÉ DOPRAVNÍ ZNAČENÍ
STANOVÍ MMB OD
- PRACOVNÍ ZÁBOR (VOZOVKA cca 133 m)
- BEZPEČNOSTNÍ ZÁBOR (VOZOVKA)
- PŘECHODNÉ SVISLÉ DOPRAVNÍ ZNAČENÍ
JIŽ STANOVENO V RÁMCI AKCE
„II/430 Brno, Olomoucká, mosty 430-001, 002“
- TRVALÉ SVISLÉ DOPRAVNÍ ZNAČENÍ
DOČASNĚ ZNEPLATNĚNO


POZNÁMKA:
PŘECHODNÉ DOPRAVNÍ ZNAČENÍ BUDE OSAZENO DLE TP 65 A 66.
TRVALÉ DOPRAVNÍ ZNAČENÍ, KTERÉ BUDE V ROZPORU S PŘECHODNOU ÚPRAVOU PROVOZU, BUDE ZNEPLATNĚNO.

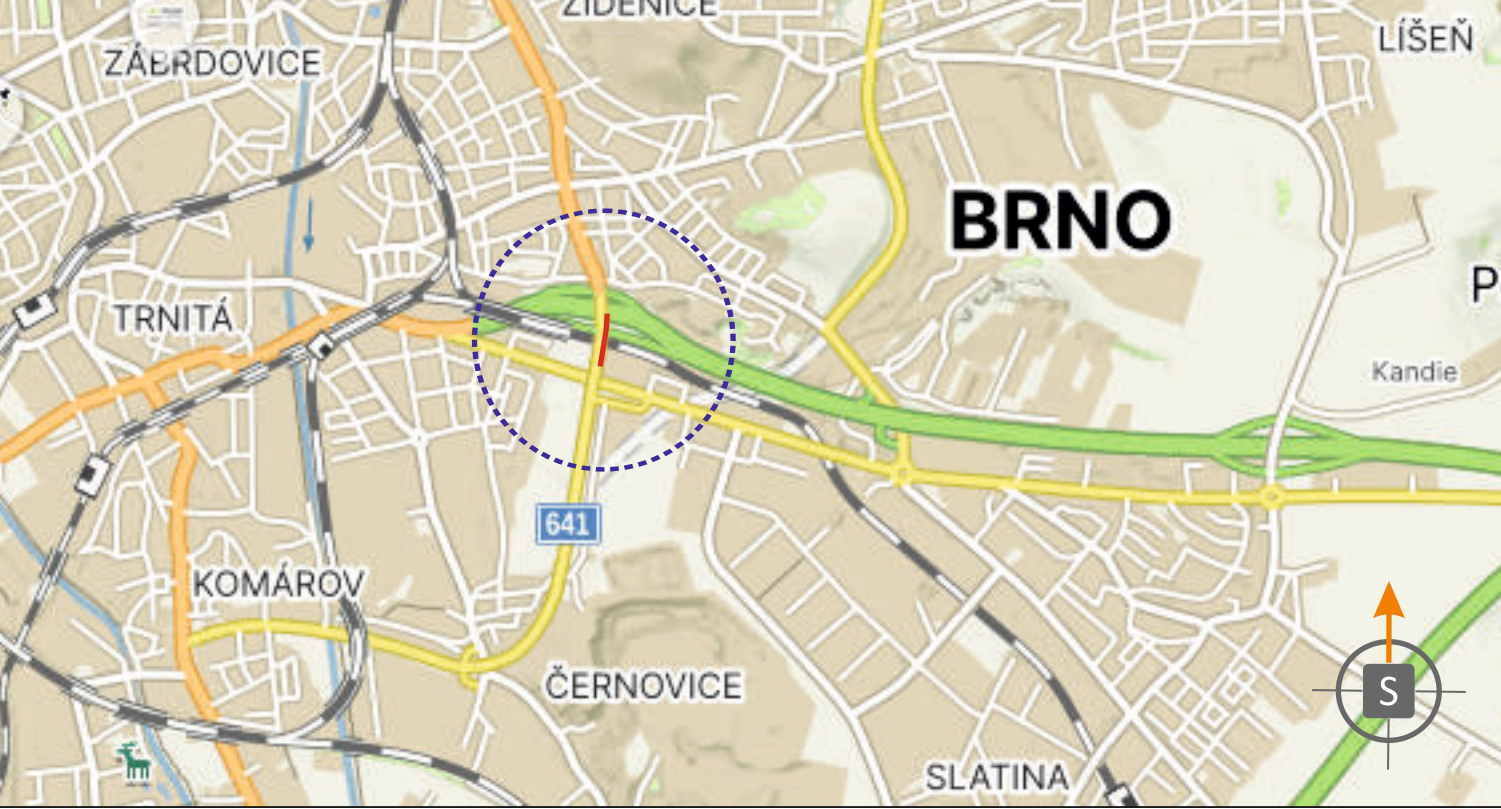

POTVRZENÍ PLATNOSTI DOKUMENTACE:
POLICIE ČESKÉ REPUBLIKY - DOPRAVNÍ INSPEKTORÁT BRNO-MĚSTO:

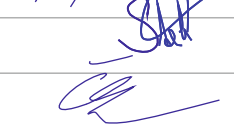 JÍŽ VÍCE NEŽ  PRO VÁS NA ZNAČKÁCH		• Svislé dopravní značení • Vodovorné dopravní značení • Provizorní dopravní značení • Projektování dopravního značení	
ZODPOVĚDNÝ PROJEKTANT	Bc. Jakub LACH		 DOKA, s.r.o. Na návsi 11/5, Holásky, 620 00 Brno IČ: 63471752, DIČ: CZ63471752 e-mail: info@dokadz.cz www.dokadz.cz mob.: 603 881 905
VYPRACOVAL	Bc. Denisa STEHLÍKOVÁ		
KRESLIL	Bc. Denisa STEHLÍKOVÁ		DATUM 7/2026
KONTROLOVAL	Bc. Matěj ČERVENÁK		
KRAJ: JIHO-MORAVSKÝ	OKRES: BRNO-MĚSTO	KÚ: ČERNOVICE	FORMÁT 7 x A4
II/641 BRNO, UL. ČERNOVICKÁ			MĚŘÍTKO -----
			ÚČEL RDS
NÁZEV VÝKRESU: SITUACE PŘECHODNÉHO DOPRAVNÍHO ZNAČENÍ			ARCHIVNÍ ČÍS. 2026195
			ČÍS. SOUPRAVY


ETAPA IIIa

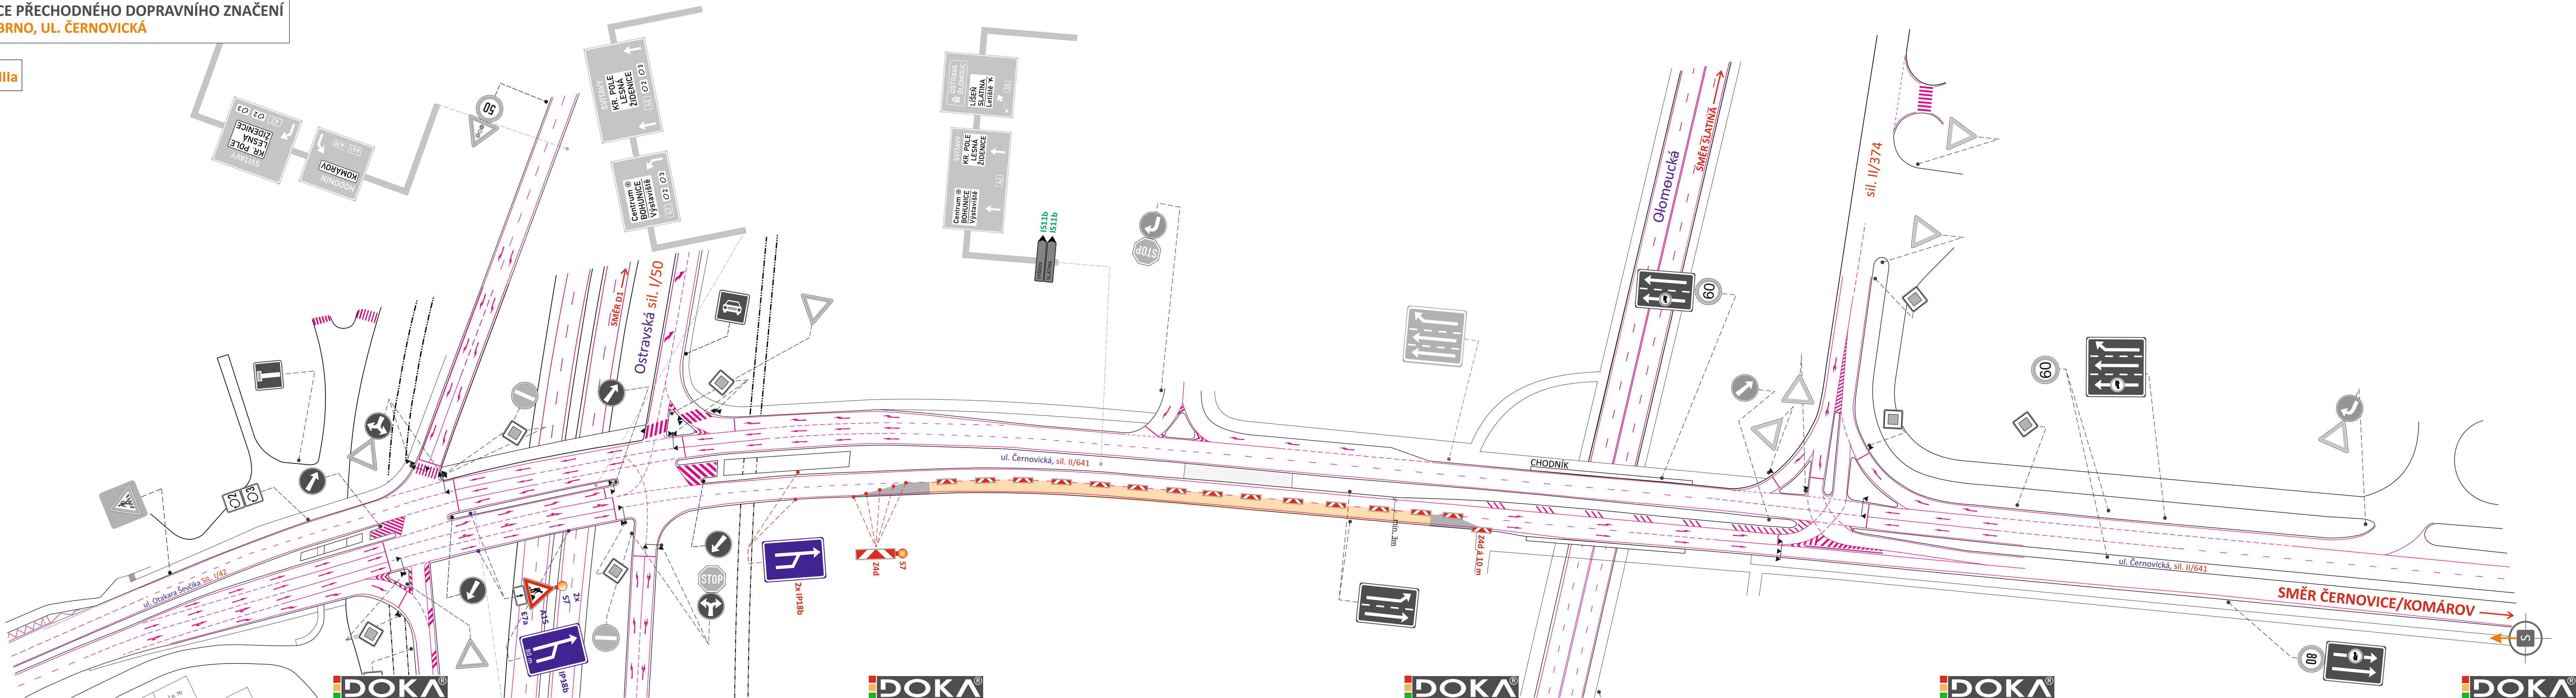

LEGENDA

- **TRVALÉ SVISLÉ DOPRAVNÍ ZNAČENÍ**
- **PŘECHODNÉ SVISLÉ DOPRAVNÍ ZNAČENÍ**
STANOVÍ MMB OD
- **PŘECHODNÉ SVISLÉ DOPRAVNÍ ZNAČENÍ**
STANOVÍ KÚ JMK
- **PRACOVNÍ ZÁBOR** (VOZOVKA cca 142 m)
- **BEZPEČNOSTNÍ ZÁBOR** (VOZOVKA)
- **PŘECHODNÉ SVISLÉ DOPRAVNÍ ZNAČENÍ**
JIŽ STANOVENO V RÁMCI AKCE
„II/430 Brno, Olomoucká, mosty 430-001, 002“
- **TRVALÉ SVISLÉ DOPRAVNÍ ZNAČENÍ**
DOČASNĚ ZNEPLATNĚNO

POZNÁMKA:
PŘECHODNÉ DOPRAVNÍ ZNAČENÍ BUDE OSAZENO DLE TP 65 A 66.
TRVALÉ DOPRAVNÍ ZNAČENÍ, KTERÉ BUDE V ROZPORU S PŘECHODNOU ÚPRAVOU PROVOZU, BUDE ZNEPLATNĚNO.

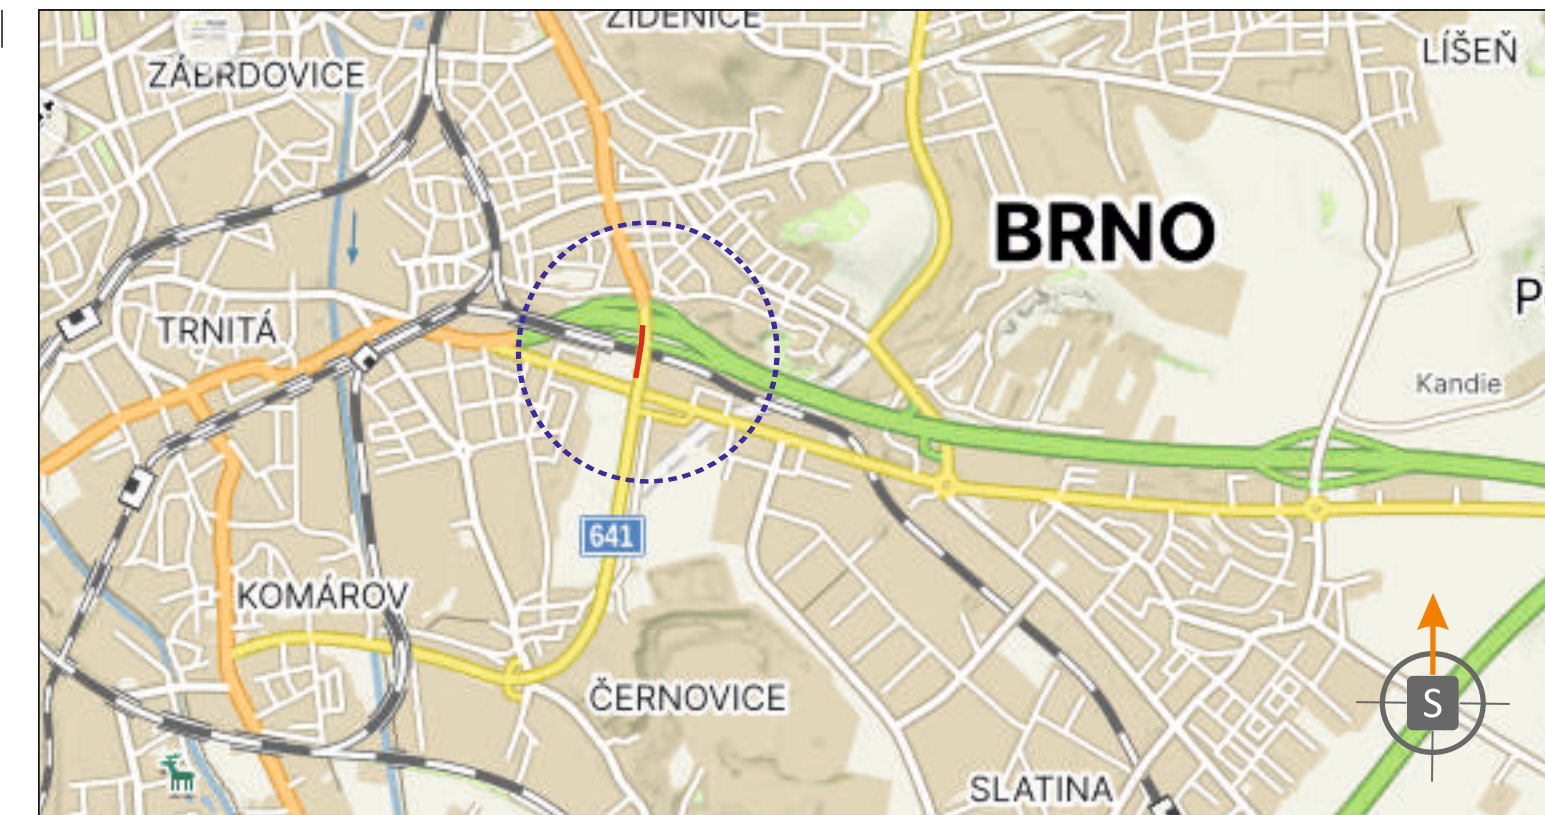


POTVRZENÍ PLATNOSTI DOKUMENTACE:
POLICIE ČESKÉ REPUBLIKY - DOPRAVNÍ INSPEKTORÁT BRNO-MĚSTO:



ZODPOVĚDNÝ PROJEKTANT	Bc. Jakub LACH	  	 DOKA, s.r.o. Na násvi 11/5, Holásky, 620 00 Brno IČ: 63471752, DIČ: CZ63471752 e-mail: info@dodakd.cz www.dodakd.cz	mob.: 603 881 905
VYPRACOVAL	Bc. Denisa STEHLÍKOVÁ			
KRESLIL	Bc. Denisa STEHLÍKOVÁ			
KONTOLOVAL	Bc. Matěj ČERVENÁK			
KRAJ: JIHOOMORAVSKÝ	OKRES: BRNO-MĚSTO	KÚ: ČERNOVICE	DATUM	7/2025
II/641 BRNO, UL. ČERNOVICKÁ			FORMÁT	7 x A4
			MĚŘÍTKO	-----
			ÚČEL	RDS
			ARCHIVNÍ ČÍS.	2026195
NÁZEV VÝKRESU:	SITUACE PŘECHODNÉHO DOPRAVNÍHO ZNAČENÍ		ČÍS. SOUPRAVY	ČÍS. PŘÍLOHY
				VI

SITUACE PŘECHODNÉHO DOPRAVNÍHO ZNAČENÍ
II/641 BRNO, UL. ČERNOVICKÁ


ETAPA IIIb

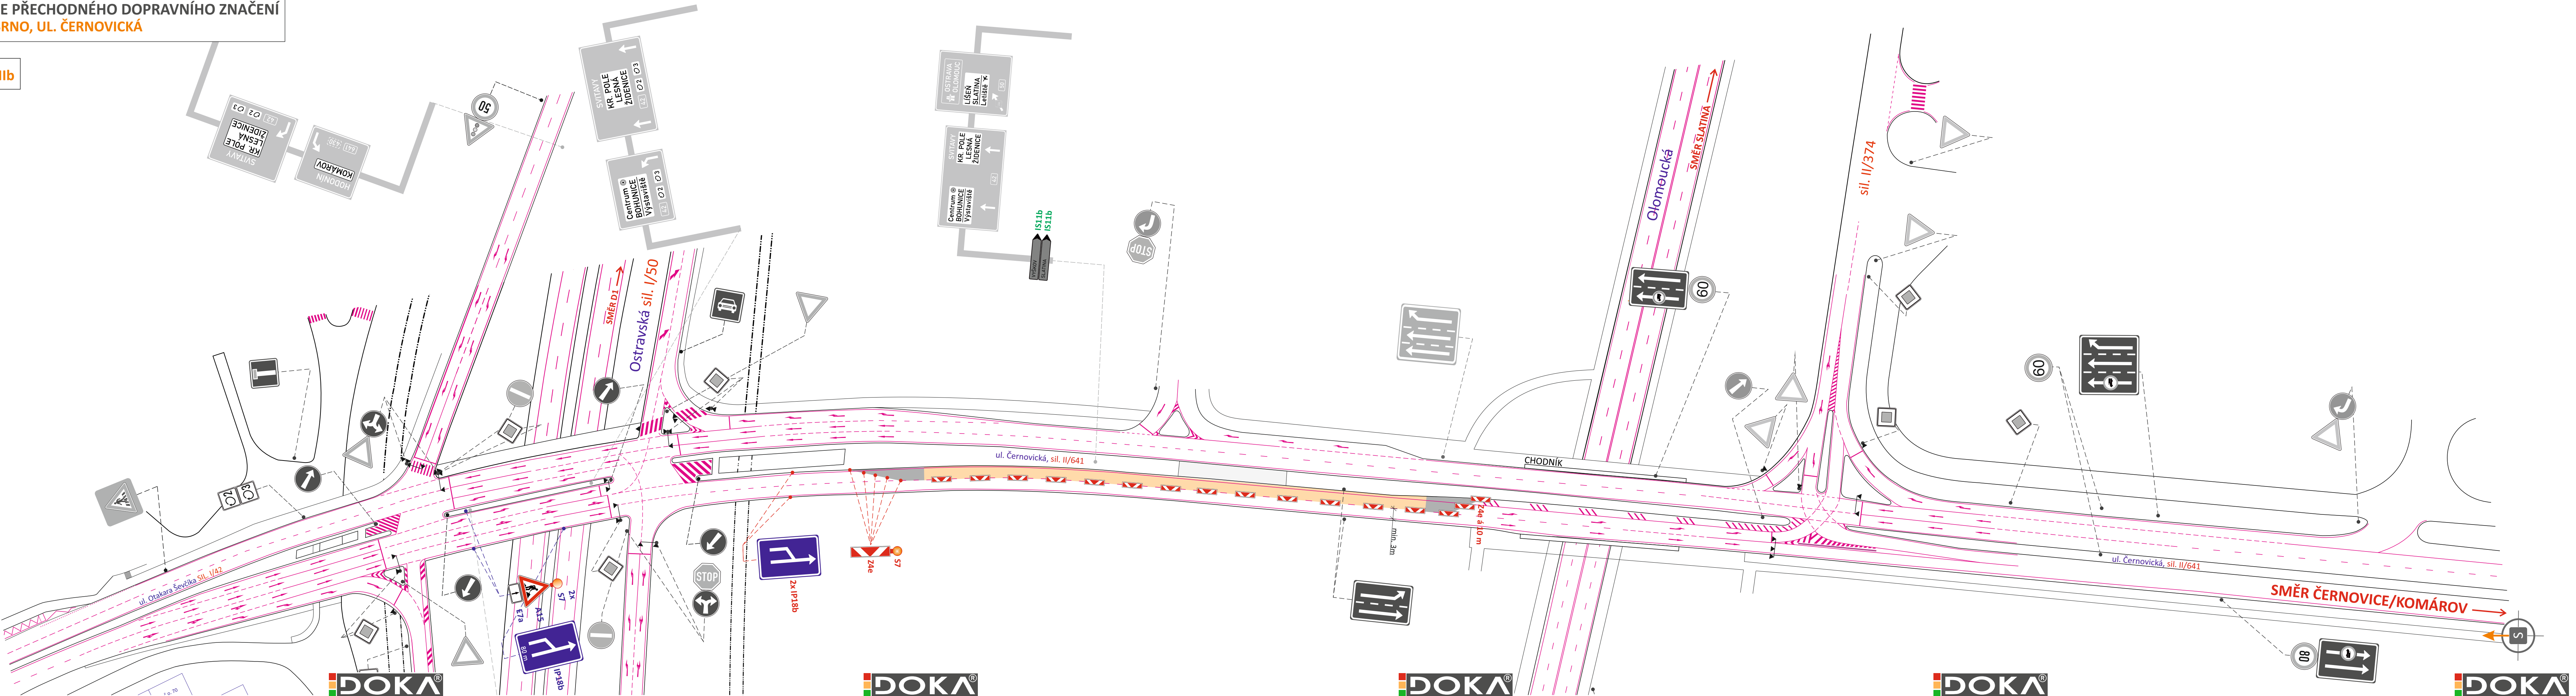

LEGENDA

- TRVALÉ SVISLÉ DOPRAVNÍ ZNAČENÍ
- PŘECHODNÉ SVISLÉ DOPRAVNÍ ZNAČENÍ
STANOVÍ MMB OD
- PŘECHODNÉ SVISLÉ DOPRAVNÍ ZNAČENÍ
STANOVÍ KÚ JMK
- PRACOVNÍ ZÁBOR (VOZOVKA cca 142 m)
- BEZPEČNOSTNÍ ZÁBOR (VOZOVKA)
- PŘECHODNÉ SVISLÉ DOPRAVNÍ ZNAČENÍ
JIŽ STANOVENO V RÁMCI AKCE
„II/430 Brno, Olomoucká, mosty 430-001, 002“
- TRVALÉ SVISLÉ DOPRAVNÍ ZNAČENÍ
DOČASNĚ ZNEPLATNĚNO

POZNÁMKA:
PŘECHODNÉ DOPRAVNÍ ZNAČENÍ BUDE OSAZENO DLE TP 65 A 66.
TRVALÉ DOPRAVNÍ ZNAČENÍ, KTERÉ BUDE V ROZPORU S PŘECHODNOU ÚPRAVOU PROVOZU, BUDE ZNEPLATNĚNO.

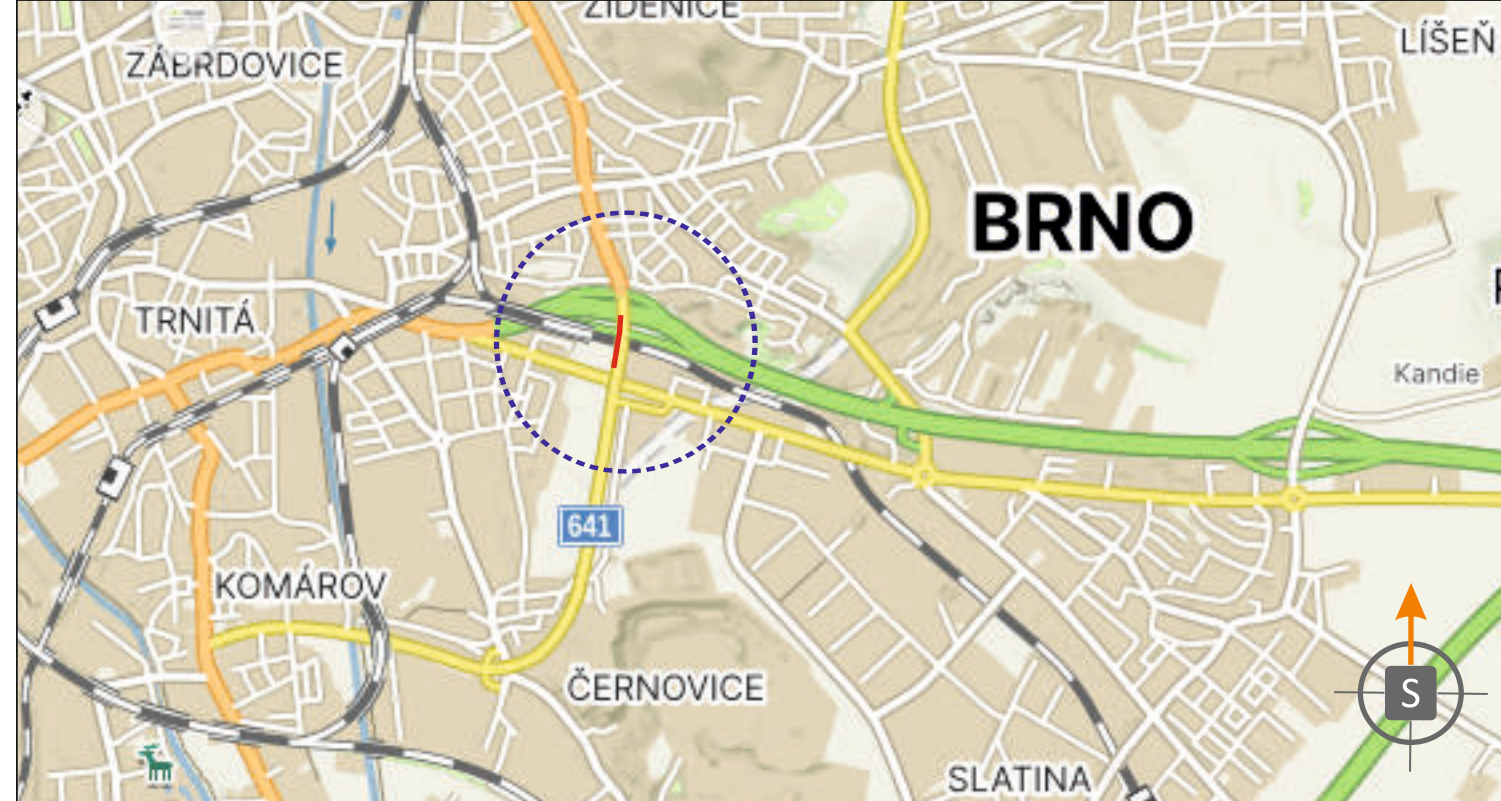

POTVRZENÍ PLATNOSTI DOKUMENTACE:
POLICIE ČESKÉ REPUBLIKY - DOPRAVNÍ INSPEKTORÁT BRNO-MĚSTO:



ZODPOVĚDNÝ PROJEKTANT	Bc. Jakub LACH			DOKA, s.r.o. Na návsi 11/5, Holásky, 620 00 Brno IČ: 63471752, DIČ: CZ63471752 e-mail: info@dokadz.cz www.dokadz.cz	mob.: 603 881 905
VYPRACOVAL	Bc. Denisa STEHLÍKOVÁ				
KRESLIL	Bc. Denisa STEHLÍKOVÁ		DATUM	7/2026	
KONTROLOVAL	Bc. Matěj ČERVENÁK		FORMÁT	7 x A4	
KRAJ: JIHO-MORAVSKÝ	OKRES: BRNO-MĚSTO	KÚ: ČERNOVICE	MĚŘÍTKO	-----	
STAVBA:	II/641 BRNO, UL. ČERNOVICKÁ		ÚČEL	RDS	
			ARCHIVNÍ ČÍS.	2026195	
NÁZEV VÝKRESU:	SITUACE PŘECHODNÉHO DOPRAVNÍHO ZNAČENÍ		ČÍS. SOUPRAVY	ČÍS. PŘÍLOHY	
				VII	