



SITUACE PŘECHODNÉHO DOPRAVNÍHO ZNAČENÍ
Jihlavská-oprava průlehu v místě L17-L18,etapa I

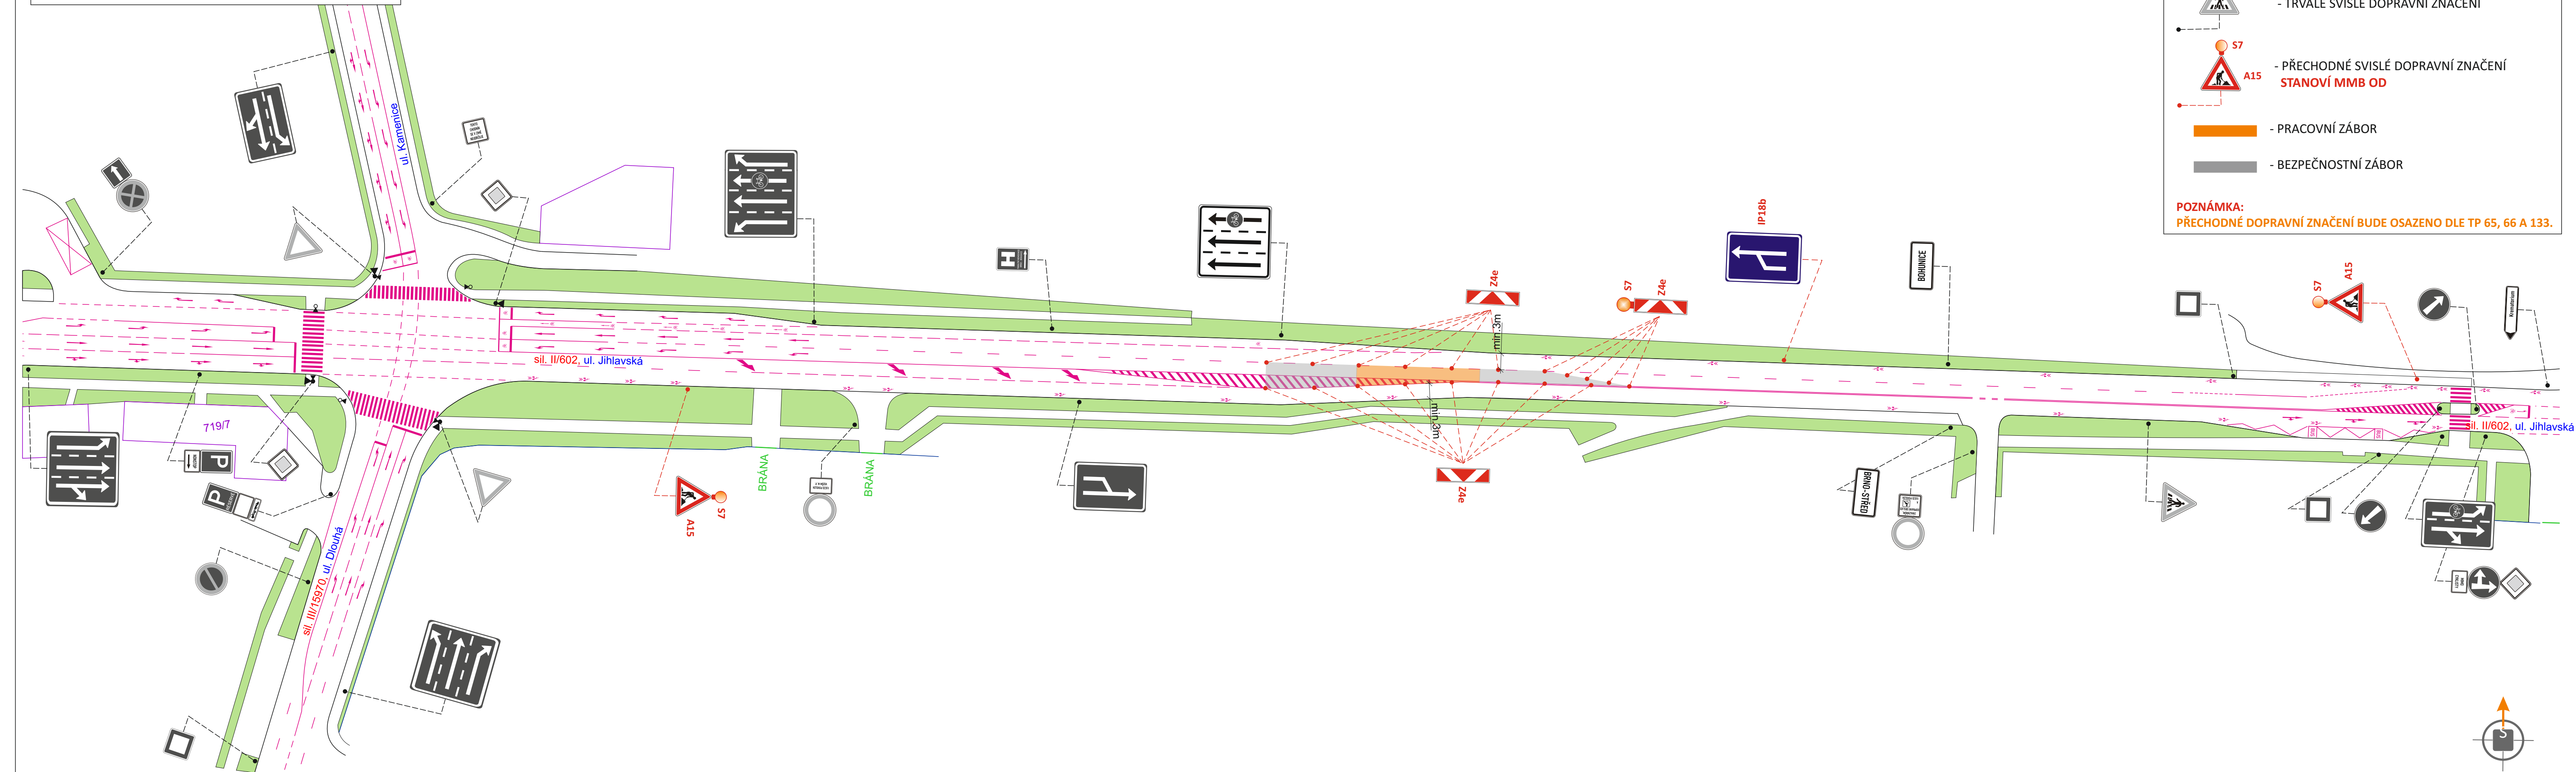

LEGENDA

- TRVALÉ SVISLÉ DOPRAVNÍ ZNAČENÍ
- PŘECHODNÉ SVISLÉ DOPRAVNÍ ZNAČENÍ
STANOVÍ MMB OD
- PRACOVNÍ ZÁBOR
- BEZPEČOSTNÍ ZÁBOR

POZNÁMKA:
PŘECHODNÉ DOPRAVNÍ ZNAČENÍ BUDE OSAZENO DLE TP 65, 66 A 133.

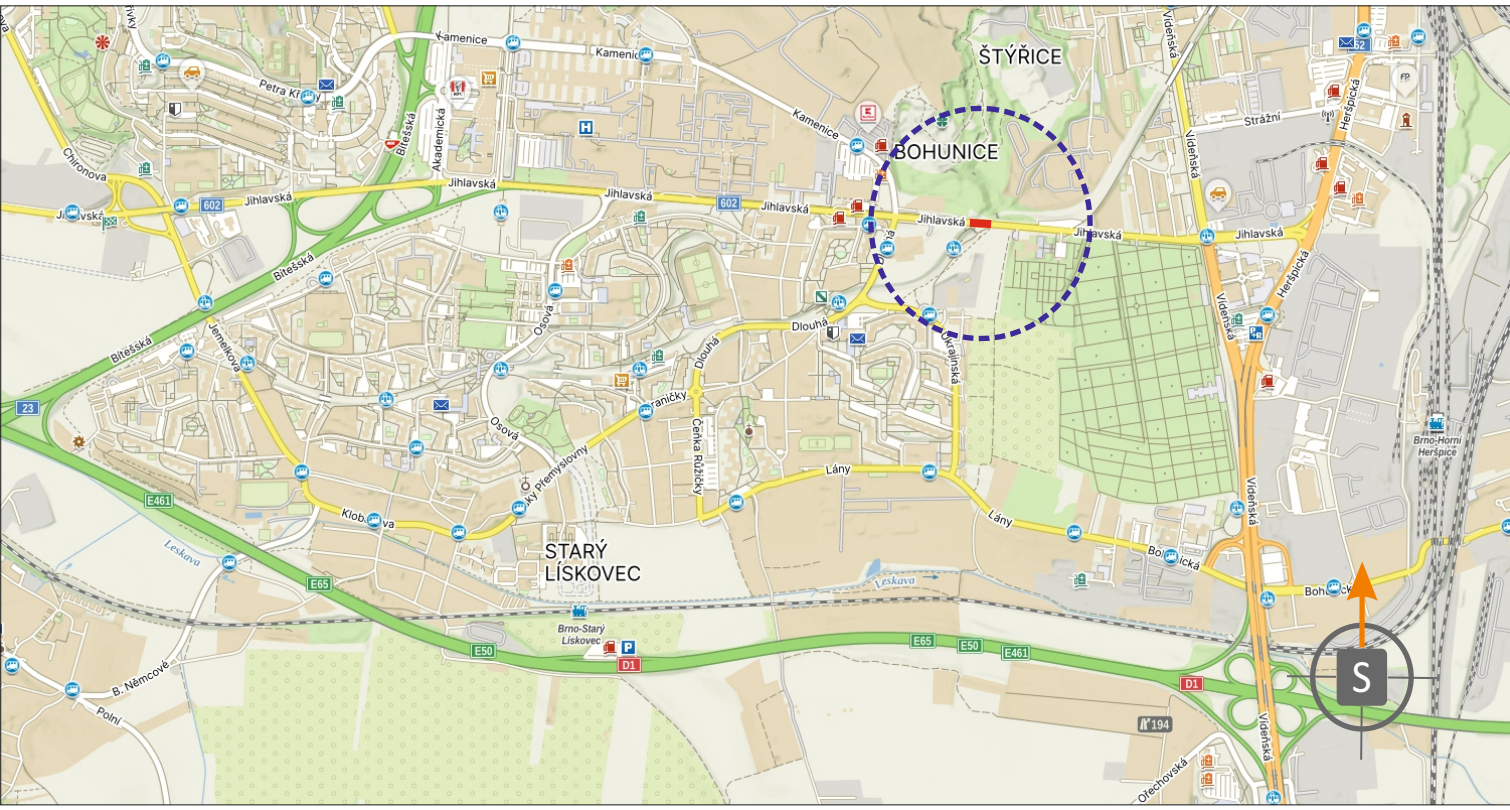

POTVRZENÍ PLATNOSTI DOKUMENTACE:
POLICIE ČESKÉ REPUBLIKY - DOPRAVNÍ INSPEKTORÁT BRNO-MĚSTO:

POLICIE ČESKÉ REPUBLIKY
Městské ředitelství policie Brno
Dopravní inspektorát, pracoviště dopravního inženýrství

Odsouhlaseno dne: 31.07.2026
Pod č. j.: KRPB-156201-2/ČJ-2026-0602DI
v kontextu č. j.: KRPB-145686-1/ČJ-2021-0602DI

Dle § 77 z. č. 361/2000 Sb.
§ --- z. č. 13/1997 Sb.

DOKA **LET**
PRO VÁS NA ZNAČKÁCH

- Svislé dopravní značení
- Vodorovné dopravní značení
- Provizorní dopravní značení
- Projektování dopravního značení

ZODPOVĚDNÝ PROJEKTANT	Bc. Jakub LACH		DOKA DOKA, s.r.o. Na návsi 11/5, Holásky, 620 00 Brno IČ: 63471752, DIČ: CZ63471752 e-mail: info@dokadz.cz www.dokadz.cz
VYPRACOVAL	Bc. Matěj ČERVENÁK		
KRESLIL	Bc. Matěj ČERVENÁK		
KONTOLOVAL	Jiří PEŠTA		
KRAJ: JIHMORAVSKÝ	OKRES: BRNO-MĚSTO	KÚ: BOHUNICE	
STAVBA:	Jihlavská - oprava průlehu v místě L17-L18, etapa I		
NÁZEV VÝKRESU:	SITUACE PŘECHODNÉHO DOPRAVNÍHO ZNAČENÍ		
DATUM	07/2026	FORMÁT	5x A4
MĚŘÍTKO	-----	ÚČEL	RDS
ARCHIVNÍ ČÍS.	2026192	ČÍS. SOUPRAVY	ČÍS. PŘÍLOHY