



SITUACE D10

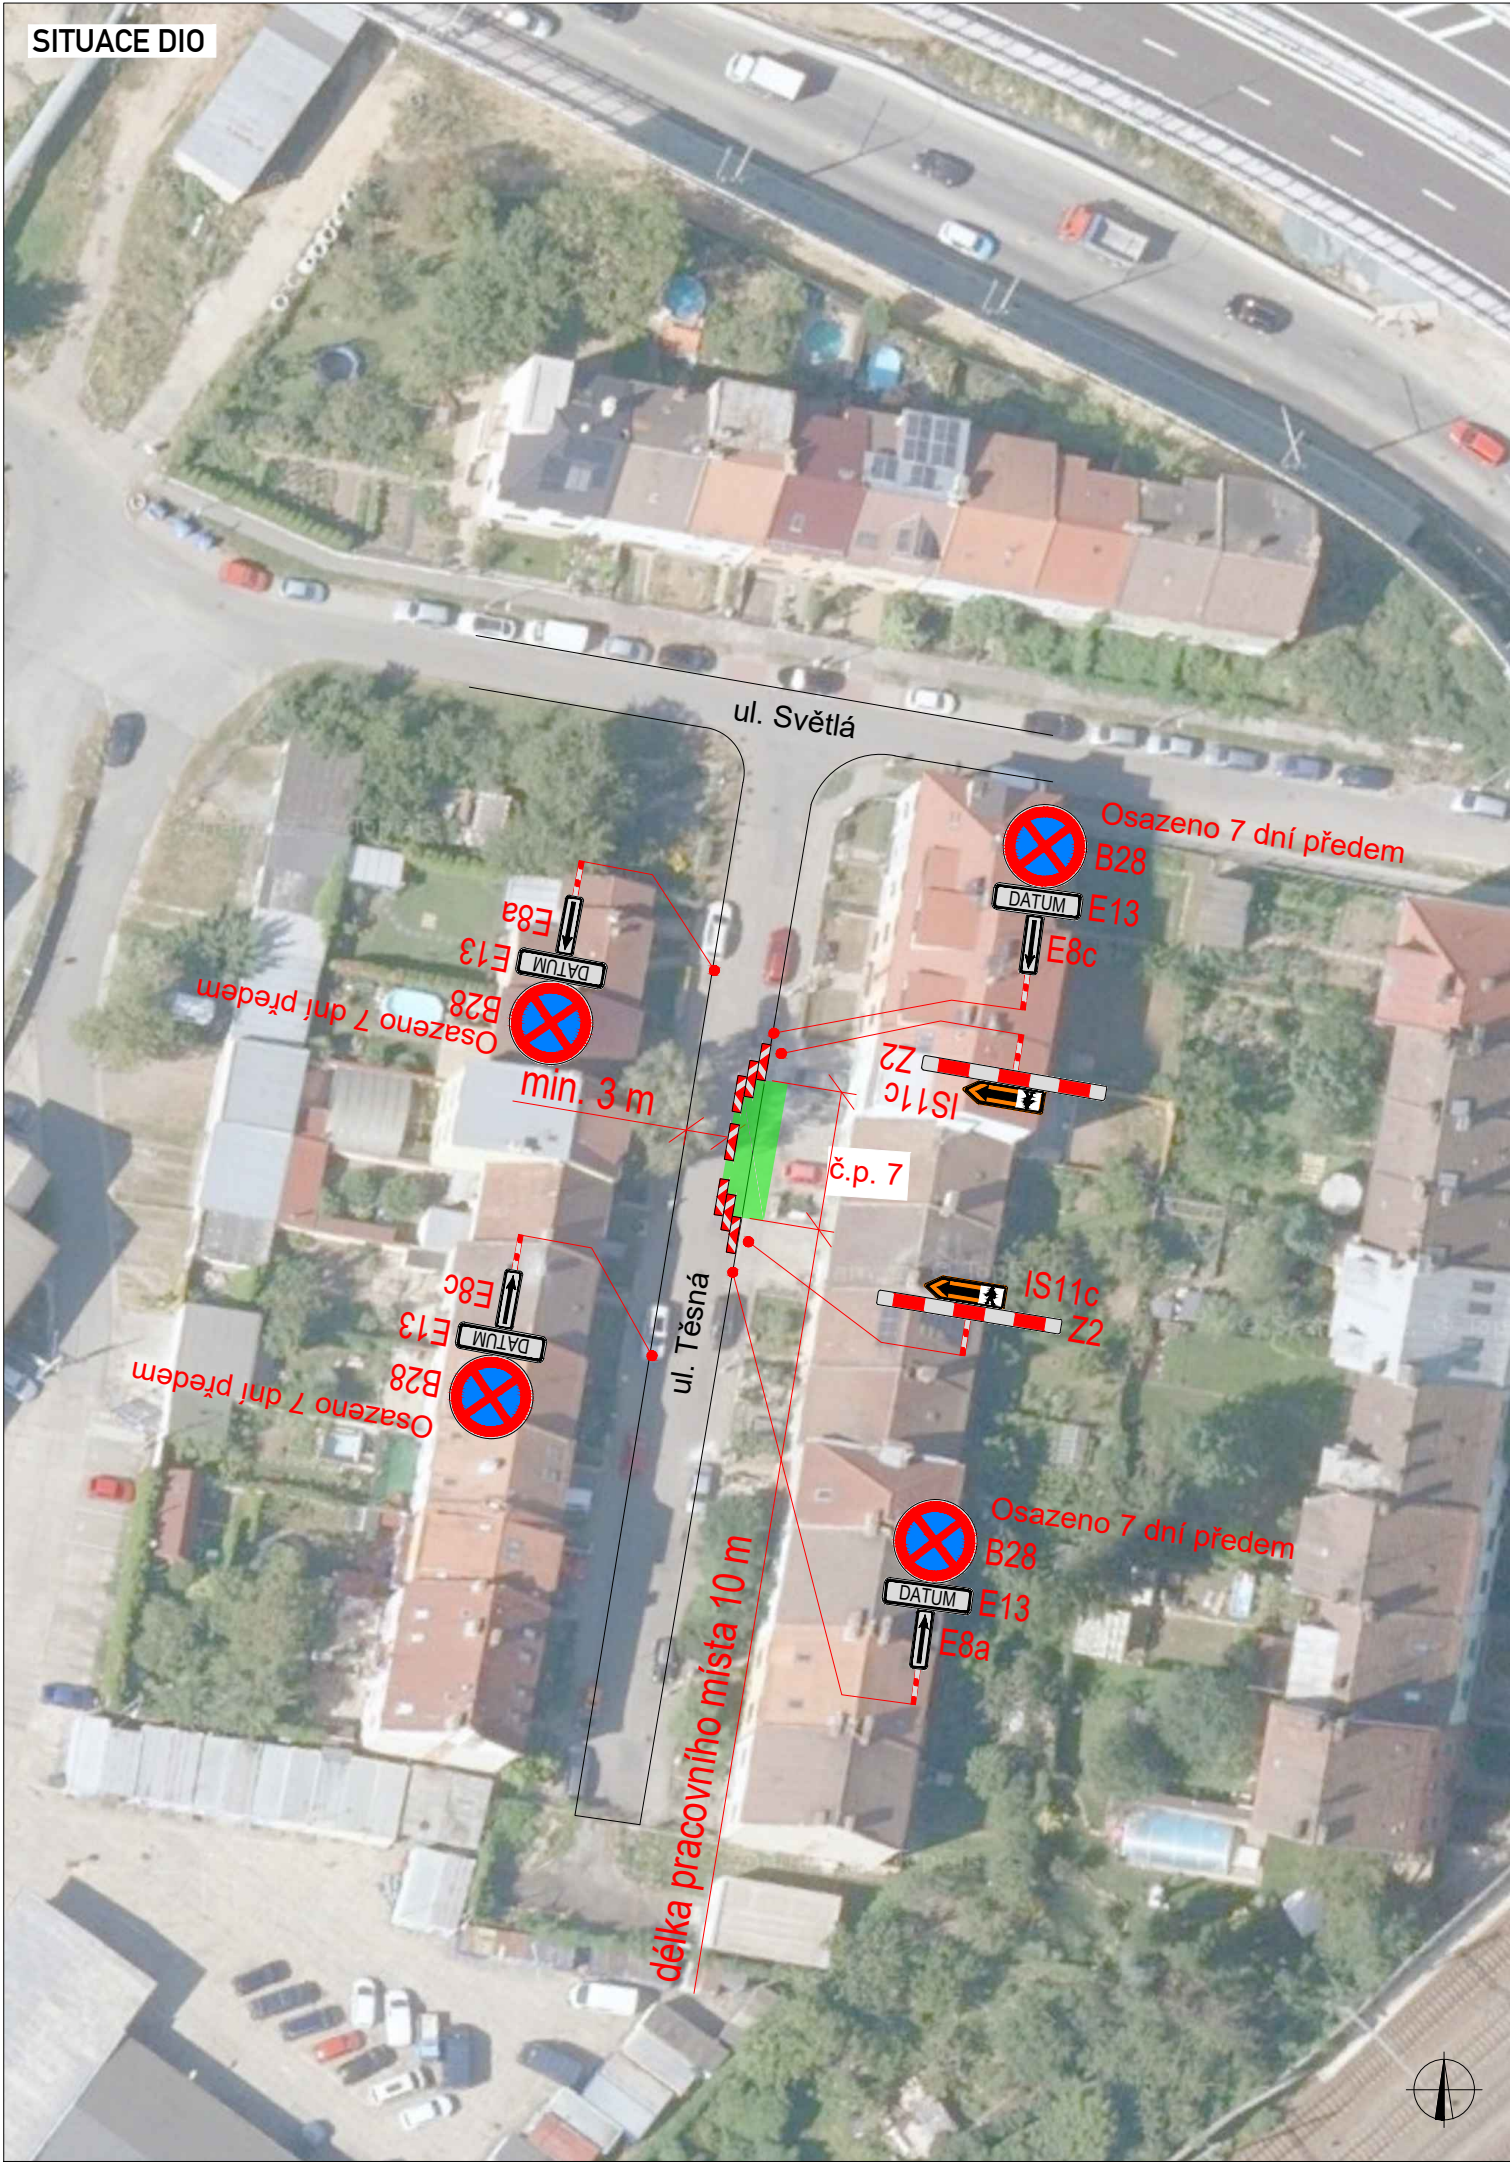

SITUACE ŠIRŠÍCH VZTAHŮ

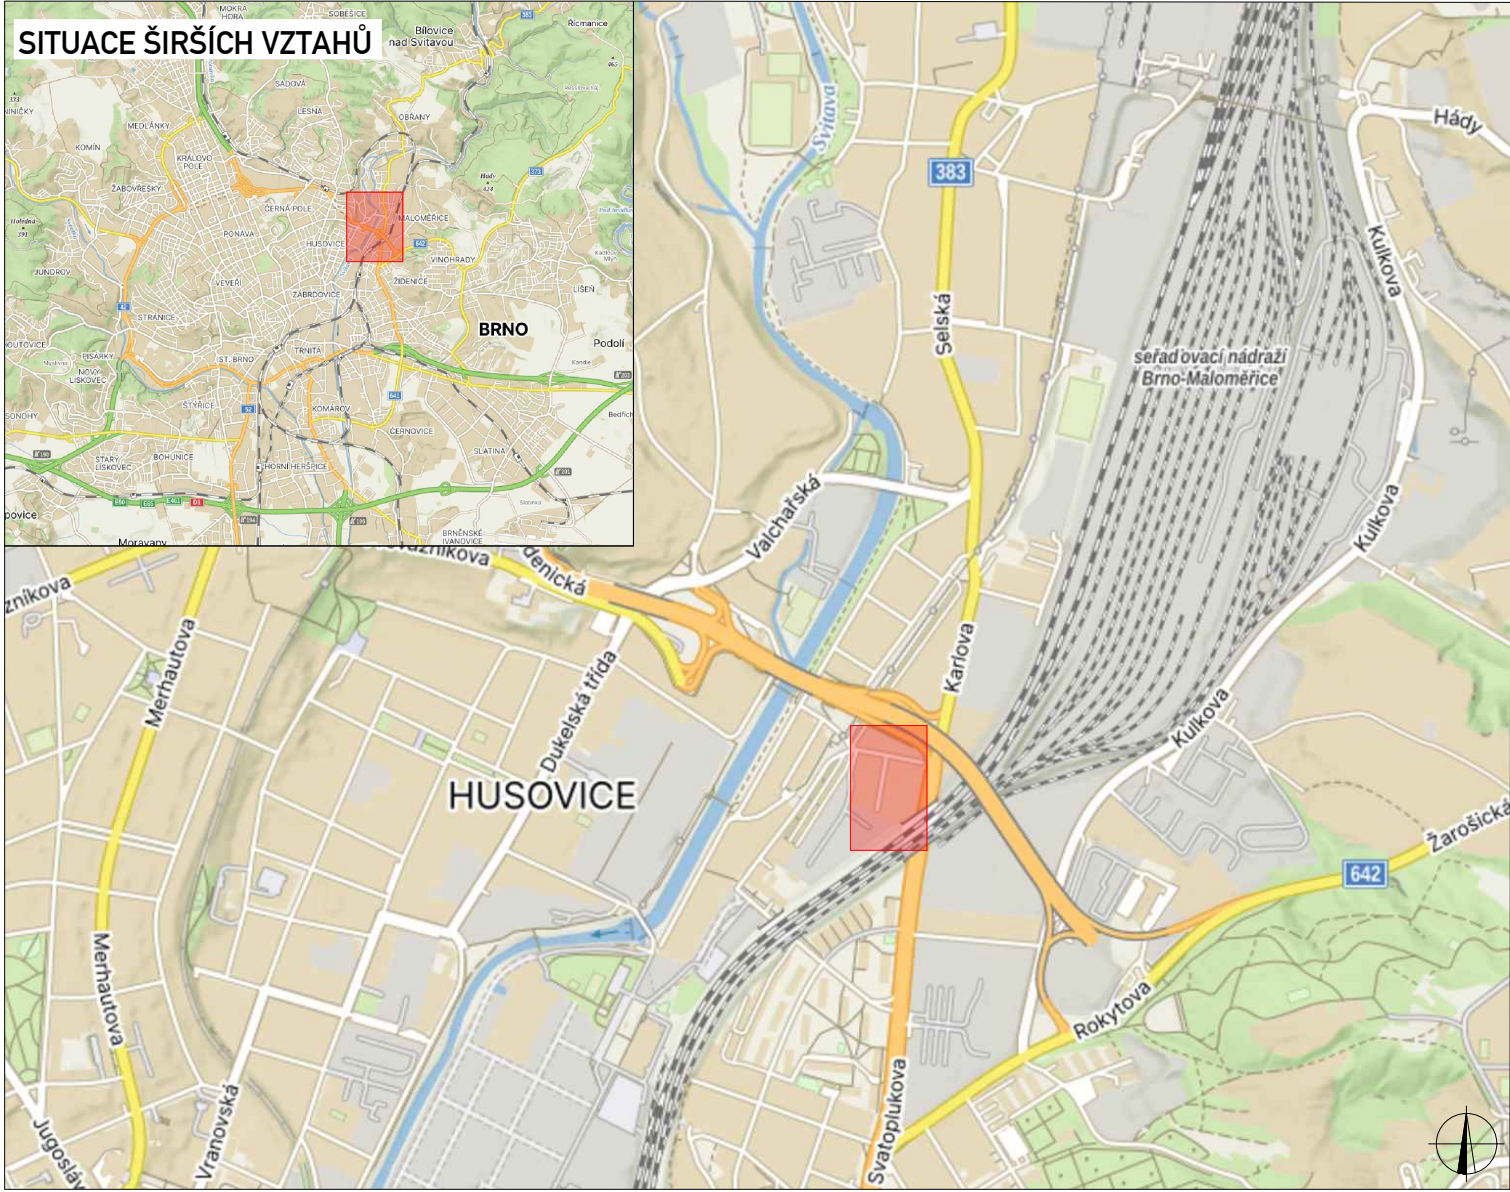

LEGENDA

- P6 TRVALÉ SVISLÉ DOPRAVNÍ ZNAČENÍ
- P6 DOČASNĚ ZNEPLATNĚNÉ TRVALÉ DOPRAVNÍ ZNAČENÍ
- P6 NAVRŽENÉ PŘECHODNÉ DOPRAVNÍ ZNAČENÍ
- P6 NAVRŽENÉ TRVALÉ DOPRAVNÍ ZNAČENÍ
- PRACOVNÍ MÍSTO

PLATNOST DOKUMENTACE

Použité dopravní značení bude v základní velikosti a v reflexním provedení tř.1
K návrhu dopravního značení bylo využito: TP 65 Zásady pro dopravní značení na pozemních komunikacích,

VYPRACOVAL:	Michal Přibylík	
KONTROLOVAL:	Bc. Lukáš Vonderka, MBA	
NÁZEV STAVBY:	SJEZDY V MALOMĚŘICÍCH, UL. TĚSNÁ Č.P. 7	ČÍSLO ZAKÁZKY: 201/2026
		FORMÁT: A3
		ÚČEL: RDS
OBSAH:	DOPRAVNĚ - INŽENÝRSKÁ OPATŘENÍ	ČÍSLO PŘÍLOHY: 01
		DATUM: 06/2026



[illegible]

SITUACE ŠIRŠÍCH VZTAHŮ



LEGENDA

	P6	TRVALÉ SVISLÉ DOPRAVNÍ ZNAČENÍ		PRACOVNÍ MÍSTO
	P6	DOČASNĚ ZNEPLATNĚNÉ TRVALÉ DOPRAVNÍ ZNAČENÍ		
	P6	NAVRŽENÉ PŘECHODNÉ DOPRAVNÍ ZNAČENÍ		
	P6	NAVRŽENÉ TRVALÉ DOPRAVNÍ ZNAČENÍ		

PLATNOST DOKUMENTACE

VYPRACOVAL:	Michal Příbylík	
KONTROLOVAL:	Bc. Lukáš Vonderka, MBA	
OBSAH:	ČÍSLO ZAKÁZKY:	201/2026
	FORMÁT:	A3
	ÚČEL:	RDS
	ČÍSLO PŘÍLOHY:	01
	DATUM:	06/2026

