

SP. ZN.: OD/MMB/0294175/2026/5

VYŘIZUJE: Mgr. Ing. Anna Vašková

Brno 14.08.2026

Č. J.: MMB/0441691/2026

TEL./E-MAIL: 542 174 230/ vaskova.anna@brno.cz

OPATŘENÍ OBECNÉ POVAHY

Magistrát města Brna, Odbor dopravy, dále jen „**správní orgán**“, jako správní orgán příslušný podle § 77 odst. 1 písm. c) a § 124 odst. 6 zákona č. 361/2000 Sb., o provozu na pozemních komunikacích a o změnách některých zákonů, v platném znění, ve spojení s článkem 29 odst. 2 písm. e) bodem 1. obecně závazné vyhlášky statutárního města Brna č. 20/2001, kterou se vydává Statut města Brna, v platném znění, tímto

stanovuje

místní úpravu provozu na pozemní komunikaci v ulicích Bedřichovická a Holzova v Brně

tak, jak je uvedeno a popsáno ve výkresech, které jsou přílohou a nedílnou součástí tohoto opatření obecné povahy.

Odůvodnění

Předmětem tohoto opatření obecné povahy je usměrnění provozu na křižovatce Bedřichovická x Holzova v Brně.

Stávající stav

Křižovatka Bedřichovická x Holzova je velice frekventovaným dopravním uzlem. Díky velké intenzitě dopravy a svému uspořádání je křižovatka v současnosti nehodová. V průběhu stavebních prací byl přechodným značením provoz na ulici Bedřichovická usměrněn do jednoho jízdního pruhu, což velmi pomohlo levému připojení z větve Ostravská I/50. Toto řešení se v provozu velmi osvědčilo a provoz na křižovatce se stal plynulejším i bezpečnějším. Pro zajištění větší bezpečnosti a plynulosti provozu na pozemních komunikacích je tak správním orgánem stanovena tato místní úprava provozu.

Usměrnění provozu na křižovatce

S ohledem na nehodovost křižovatky Bedřichovická x Holzova je navrhováno usměrnění provozu spočívající ve vytvoření řadících pruhů na ulici Bedřichovská, kdy je provoz usměrněn dopravním stínem do jednoho průběžného jízdního pruhu. Stín je doplněn zelenými směrovými sloupky (balisetami). Dále je na silnici Bedřichovská doplněno značení V12b pro lepší zařazení vozidel z větve MÚK. Veškerá tato opatření jsou podrobně zakreslena a popsána ve výkresech, které jsou přílohou a nedílnou součástí tohoto opatření obecné povahy. Tato opatření přispějí k plynulejšímu provozu a křižovatce a zajištění bezpečnosti provozu na daném úseku.

Projednání návrhu stanovení úpravy provozu s dotčeným orgánem

Výkresy změn s návrhem stanovení místní úpravy provozu na křižovatce Bedřichovická x Holzova byly projednány na společném jednání Odboru dopravy Magistrátu města Brna a Policie ČR.

Návrh stanovení této úpravy provozu na pozemních komunikacích byl ve smyslu ustanovení § 77 odst. 3 zákona o silničním provozu projednán s dotčeným orgánem, kterým je Policie České republiky. Dotčený orgán se nevyjádřil do 30 dnů ode dne doručení návrhu stanovení, má se tak za to, že s návrhem stanovení souhlasí.

Připomínky a námitky k návrhu opatření obecné povahy


Návrh opatření obecné povahy byl uveřejněn v souladu se zákonem. K návrhu opatření obecné povahy nebyly v zákonné lhůtě správnímu orgánu doručeny žádné námitky ani připomínky.

Shrnutí

Přijetí tohoto opatření považuje správní orgán za přiměřené a vhodné ve vztahu k legitimnímu sledovanému cíli. Bude tímto zajištěno zvýšení bezpečnosti a plynulosti dopravy v prostoru významné dopravní křižovatky.

Poučení

Proti opatření obecné povahy nelze podle § 173 odst. 2 správního řádu podat opravný prostředek. Opatření obecné povahy nabývá účinnosti patnáctým dnem po dni vyvěšení veřejné vyhlášky.

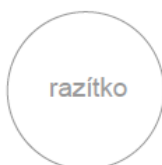

Podepsáno elektronicky

Ing. Bc. Pavel Pospíšek
vedoucí Odboru dopravy


PŘÍLOHY: 1 - výkres změn v místní úpravě provozu
2 - výkres změn v místní úpravě provozu (křivky)

POČET LISTŮ 02 + přílohy

OBDRŽÍ Opatření obecné povahy je doručováno veřejnou vyhláškou; opatření obecné povahy je vyvěšováno na úřední desce Magistrátu města Brna, na úřední desce úřadu městské části Brno-Slatina a na úřední desce úřadu městské části Brno-Líšeň.

MK BEDŘICHOVICKÁ - rampa OSTRAVSKÁ

- Rameno 1: Bedřichovická – MK II. třídy, ZÁKOS
Rameno 2: rampa Ostravská výjezd - Silnice I. třídy - I/50
Rameno 3: Bedřichovická – MK II. třídy, ZÁKOS
Rameno 4: rampa Ostravská nájezd - Silnice I. třídy - I/50

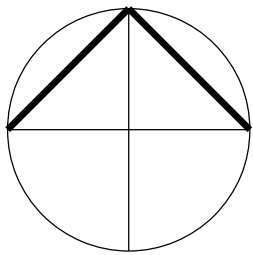

LEGENDA:

- B 1

V 1a

DOPRAVNÍ ZNAČENÍ STÁVAJÍCÍ

B 1

V 1a

INSTALOVAT

INSTALOVAT

DOPRAVNÍ ZNAČENÍ NAVRHOVANÉ

stanoví MMB-OD, majetkový správce BKOM

B 1

V 1a

ODSTRANIT

ODSTRANIT

DOPRAVNÍ ZNAČENÍ RUŠENÉ

stanoví MMB-OD, majetkový správce BKOM

B 1

V 1a

INSTALOVAT

INSTALOVAT

DOPRAVNÍ ZNAČENÍ NAVRHOVANÉ

stanoví KÚ JMK-OD, majetkový správce ŘSD

B 1

V 1a

ODSTRANIT


ODSTRANIT





DOPRAVNÍ ZNAČENÍ RUŠENÉ

stanoví KÚ JMK-OD, majetkový správce ŘSD

SMĚROVÝ SLOUPEK ZELENÝ KULATÝ Z11h "BALISETA


DZ bude realizováno dle TP65 a TP 133.
Případně stávající VDZ v místě nově navrhovaného, musí být nejprve odstraněno.

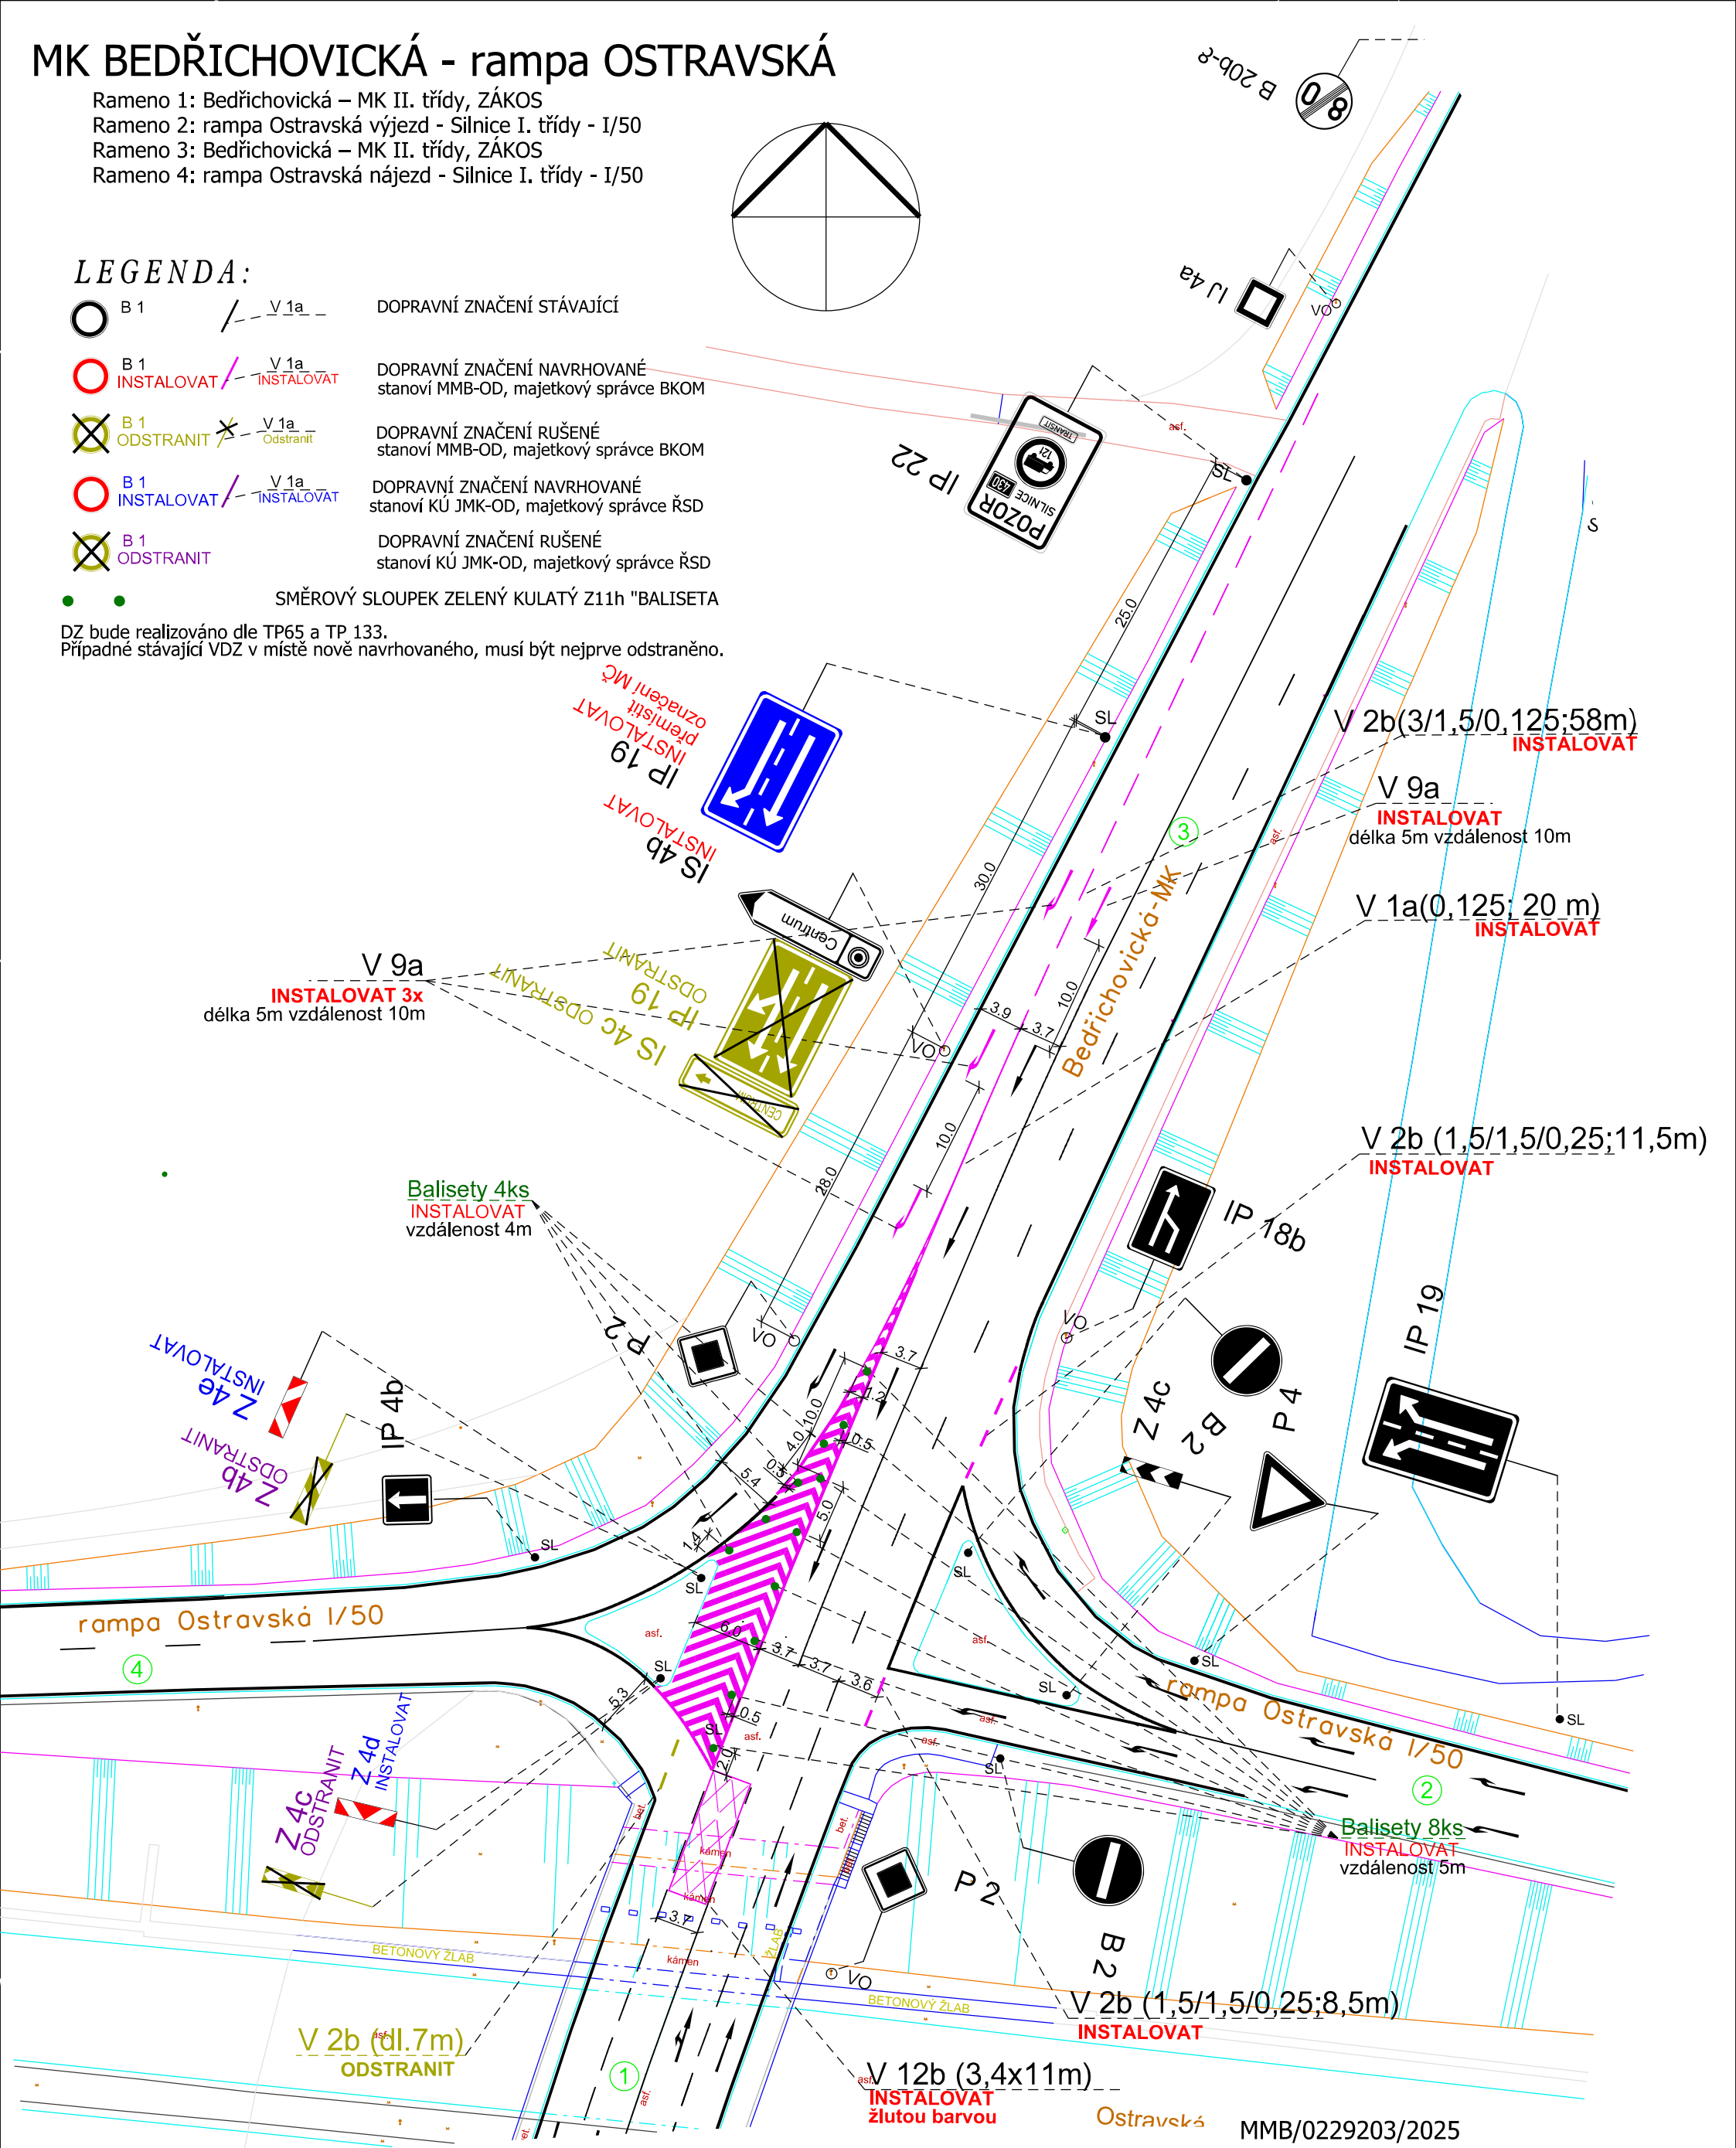

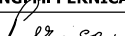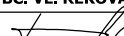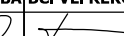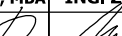VEDOUČÍ ÚDI	GENER. PROJEKTANT	VYPRACOVAL	KONTROLOVAL	 Brněnské komunikace a.s. ÚTVAR DOPRAVNÍHO INŽENÝRSTVÍ	
ING. M. PERNICA	BC. VL. REKOVÁ, MBA	BC. VL. REKOVÁ, MBA	ING. Z. NEČAS		
					
OBJEDNATEL DOKUMENTACE: STATUTÁRNÍ MĚSTO BRNO				DATUM	ZÁŘÍ 2025
NÁZEV AKCE:				FORMÁT	A3
DOPRAVNÍ ZNAČENÍ				STUPEŇ	
MK BEDŘICHOVICKÁ-rampa OSTRAVSKÁ				MĚŘÍTKO	1:500
				Č. ZAKÁZKY	0473-2025
NÁZEV VÝKRESU:				ČÍSLO PARÉ	ČÍSLO VÝKRESU
ÚPRAVA DOPRAVNÍHO ZNAČENÍ					0 2 . 2

MK BEDŘICHOVICKÁ - rampa OSTRAVSKÁ



- Rameno 1: Bedřichovická – MK II. třídy, ZÁKOS
Rameno 2: rampa Ostravská výjezd - Silnice I. třídy - I/50
Rameno 3: Bedřichovická – MK II. třídy, ZÁKOS
Rameno 4: rampa Ostravská nájezd - Silnice I. třídy - I/50


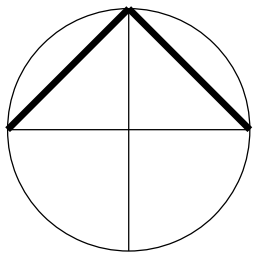


LEGENDA:

- B 1 V 1a DOPRAVNÍ ZNAČENÍ STÁVAJÍCÍ
- B 1 V 1a DOPRAVNÍ ZNAČENÍ NAVRHOVANÉ
INSTALOVAT stanovi MMB-OD, majetkový správce BKOM
- B 1 V 1a DOPRAVNÍ ZNAČENÍ RUŠENÉ
ODSTRANIT stanovi MMB-OD, majetkový správce BKOM
- B 1 V 1a DOPRAVNÍ ZNAČENÍ NAVRHOVANÉ
INSTALOVAT stanovi KÚ JMK-OD, majetkový správce ŘSD
- B 1 V 1a DOPRAVNÍ ZNAČENÍ RUŠENÉ
ODSTRANIT stanovi KÚ JMK-OD, majetkový správce ŘSD
- SMĚROVÝ SLOUPEK ZELENÝ KULATÝ Z11h "BALISETA"

DZ bude realizováno dle TP65 a TP 133.
Případně stávající VDZ v místě nově navrhovaného, musí být nejprve odstraněno.

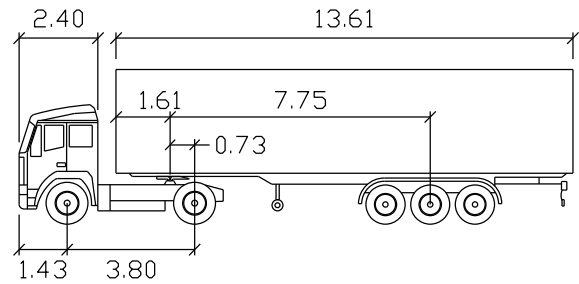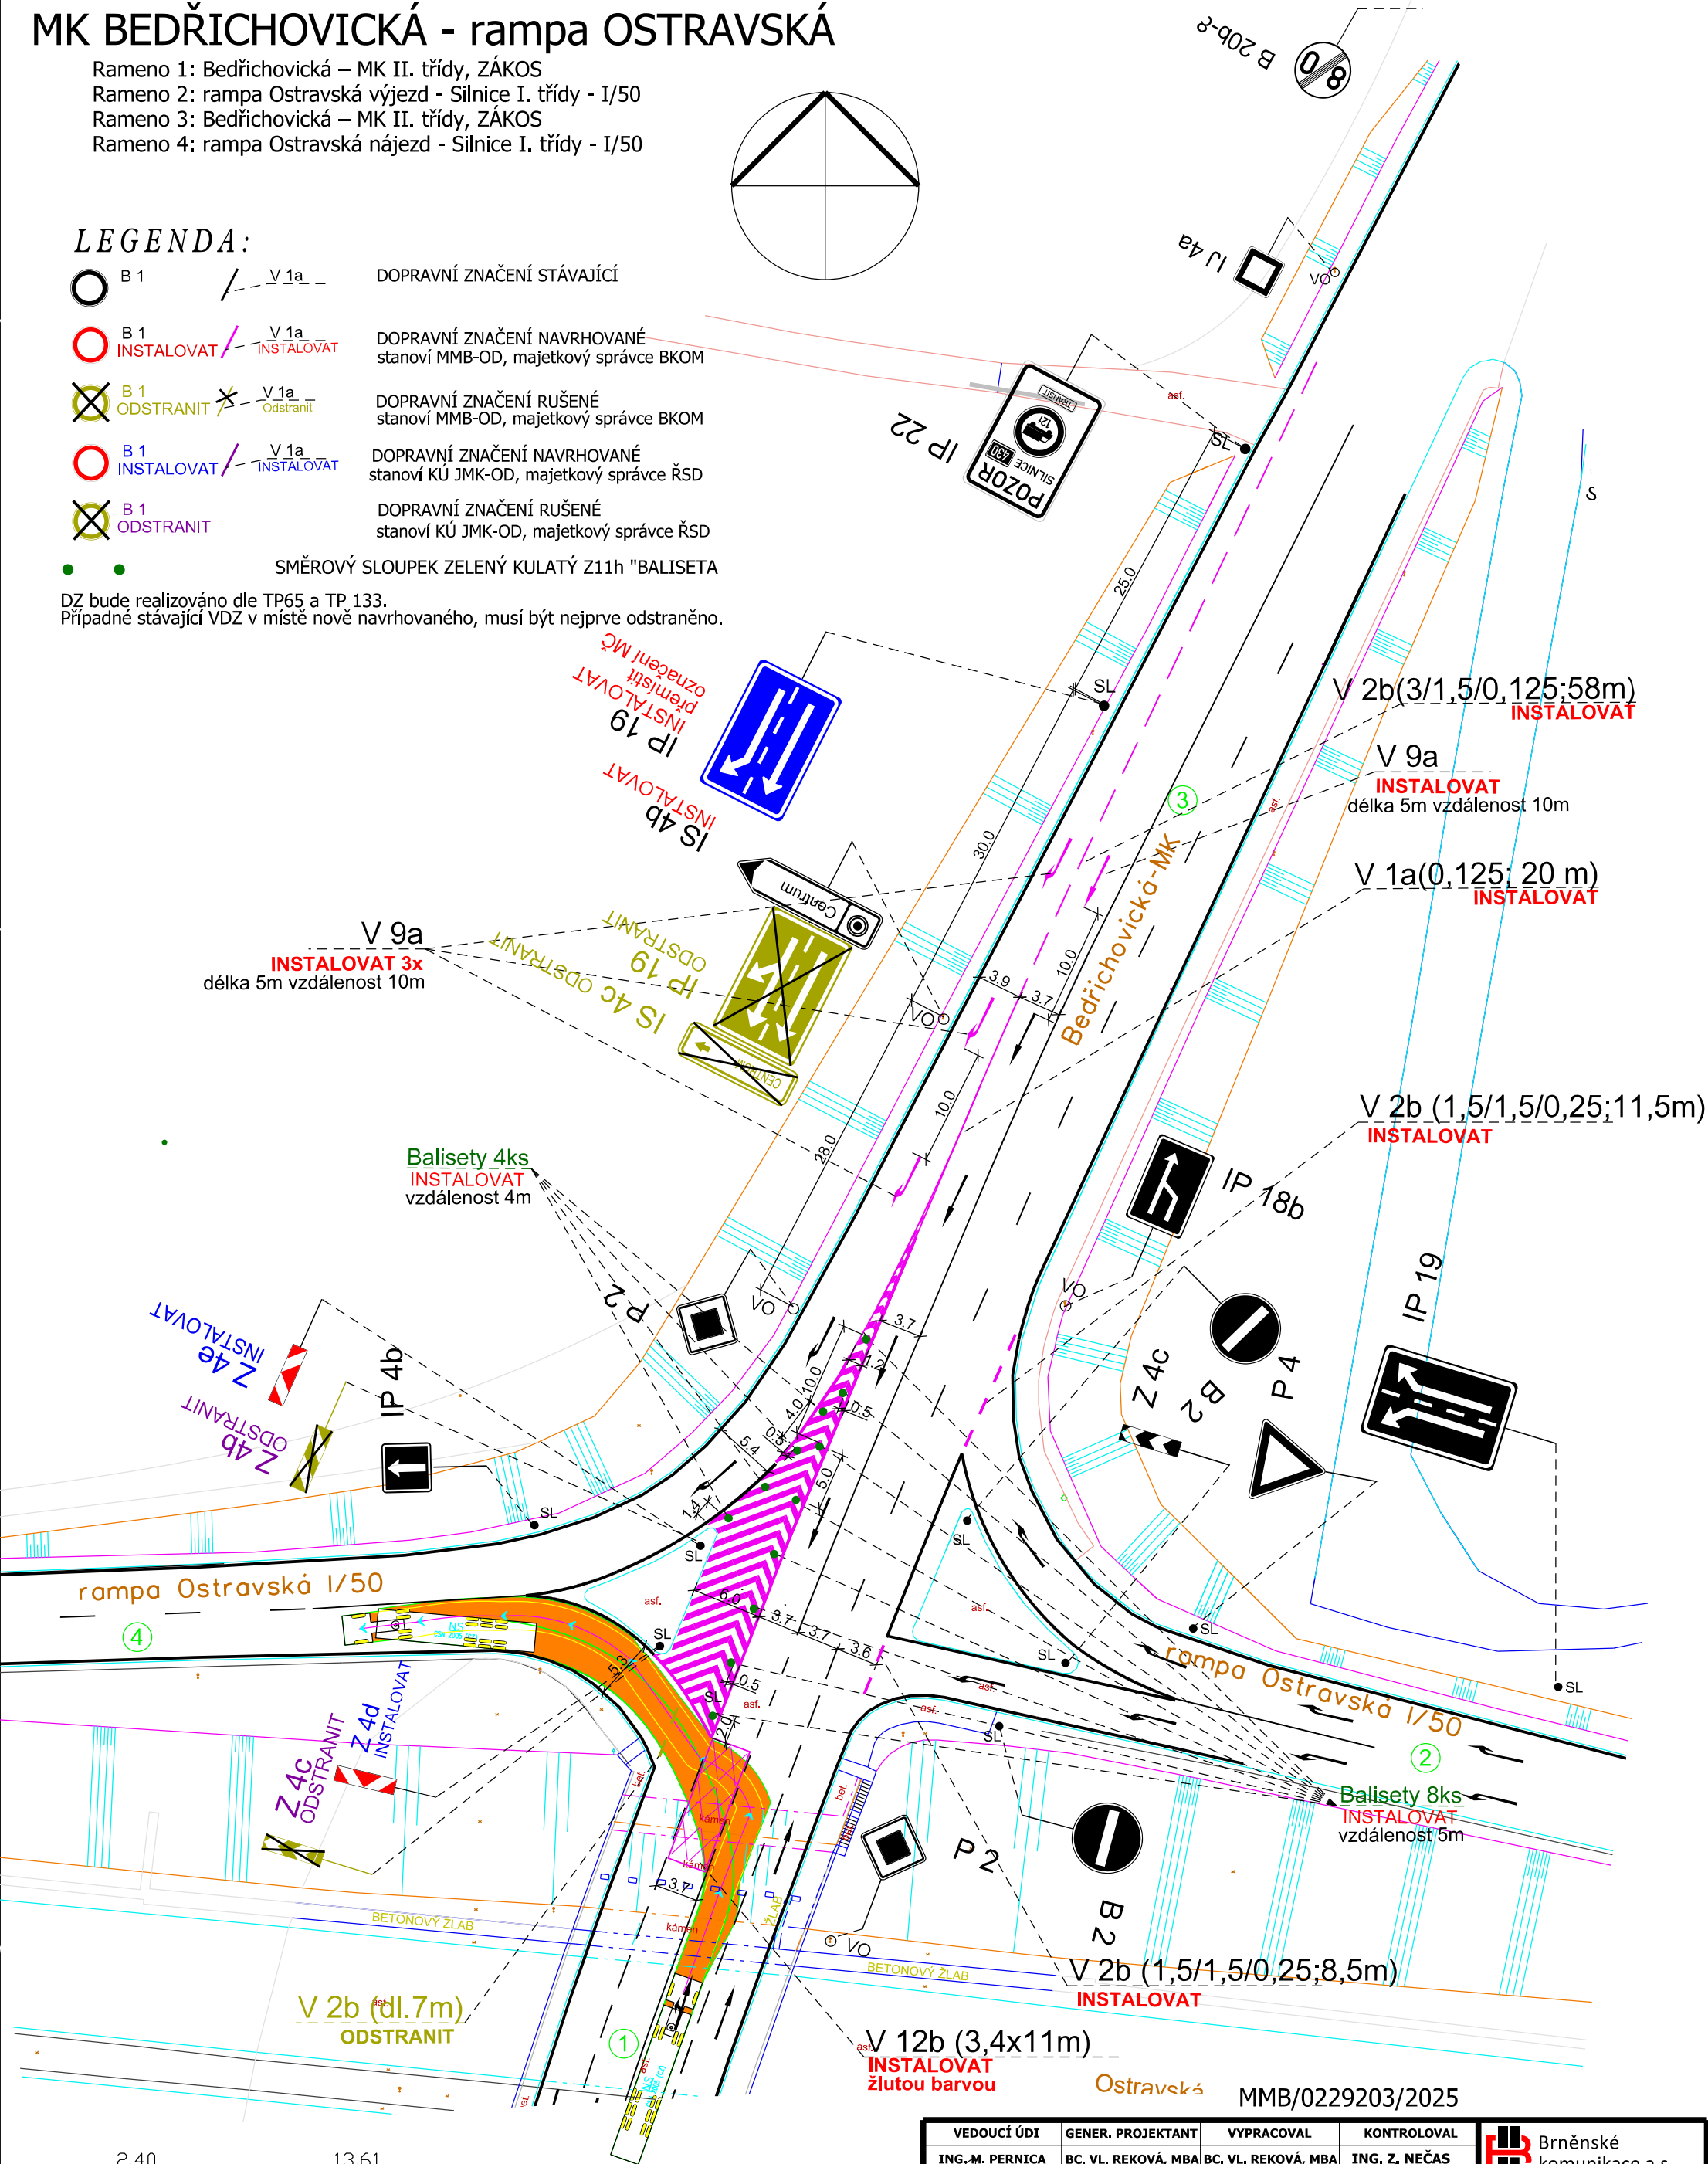

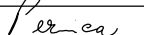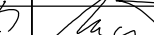VEDOUČÍ ÚDI	GENER. PROJEKTANT	VYPRACOVAL	KONTROLOVAL	 Brněnské komunikace a.s. ÚTVAR DOPRAVNÍHO INŽENÝRSTVÍ		
ING. M. PERNICA	BC. VL. REKOVÁ, MBA	BC. VL. REKOVÁ, MBA	ING. Z. NEČAS			
						
OBJEDNATEL DOKUMENTACE: STATUTÁRNÍ/MĚSTO BRNO					DATUM	ZÁŘÍ 2025
NÁZEV AKCE:					FORMÁT	A3
DOPRAVNÍ ZNAČENÍ					STUPEŇ	
MK BEDŘICHOVICKÁ-rampa OSTRAVSKÁ					MĚŘÍTKO	1:500
					Č. ZAKÁZKY	0473-2025
NÁZEV VÝKRESU:					ČÍSLO PARÉ	ČÍSLO VÝKRESU
ÚPRAVA DOPRAVNÍHO ZNAČENÍ						02.2