



SITUACE PŘECHODNÉHO DOPRAVNÍHO ZNAČENÍ
DMBP, a.s. - RKS ul. Libušina třída - etapa 4

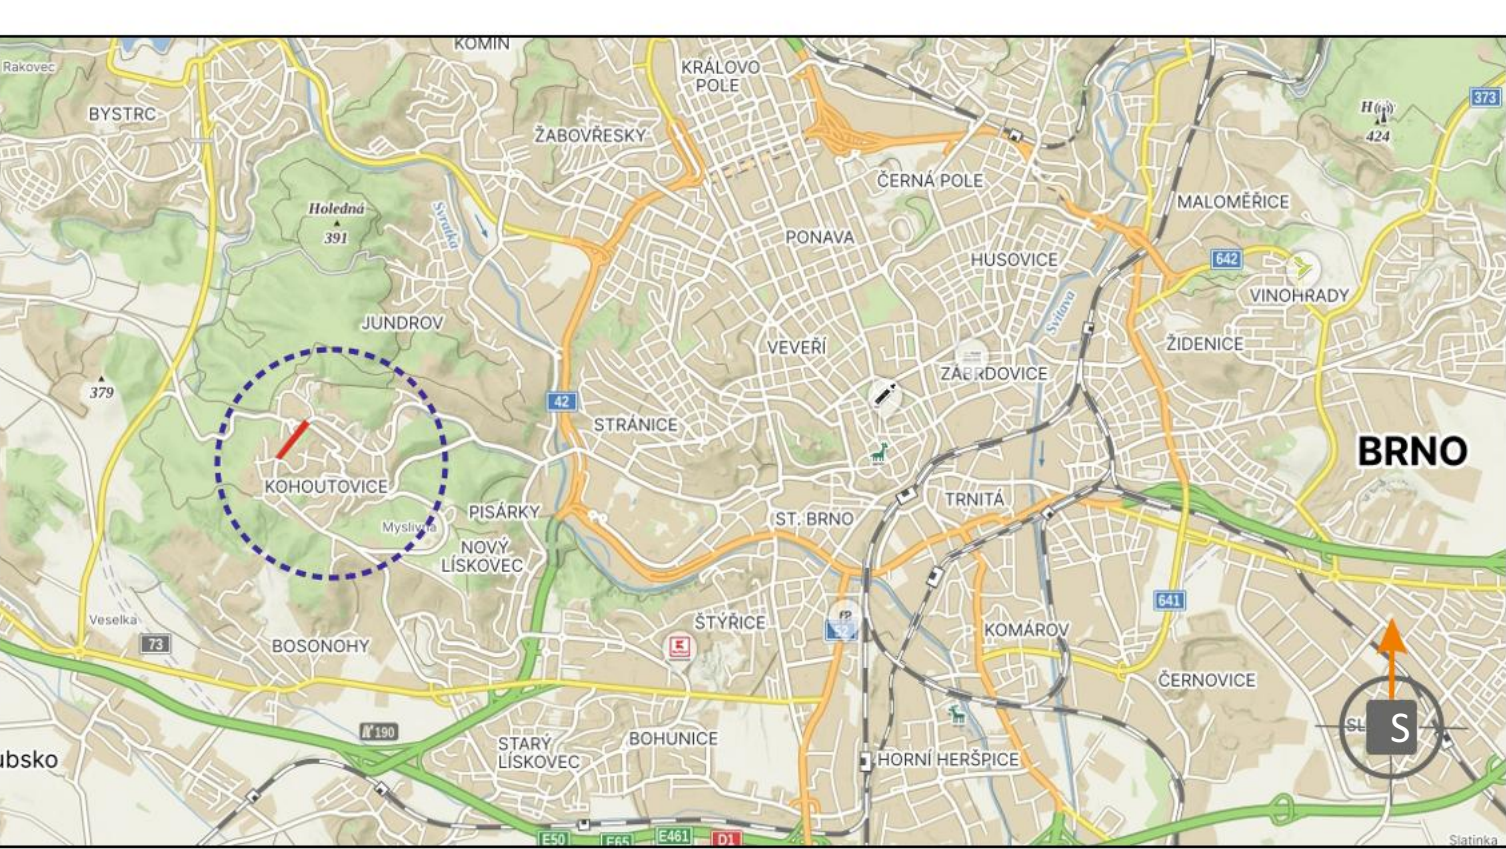


POTVRZENÍ PLATNOSTI DOKUMENTACE:
POLICE ČESKÉ REPUBLIKY - DOPRAVNÍ INSPEKTORÁT BRNO MĚSTO:

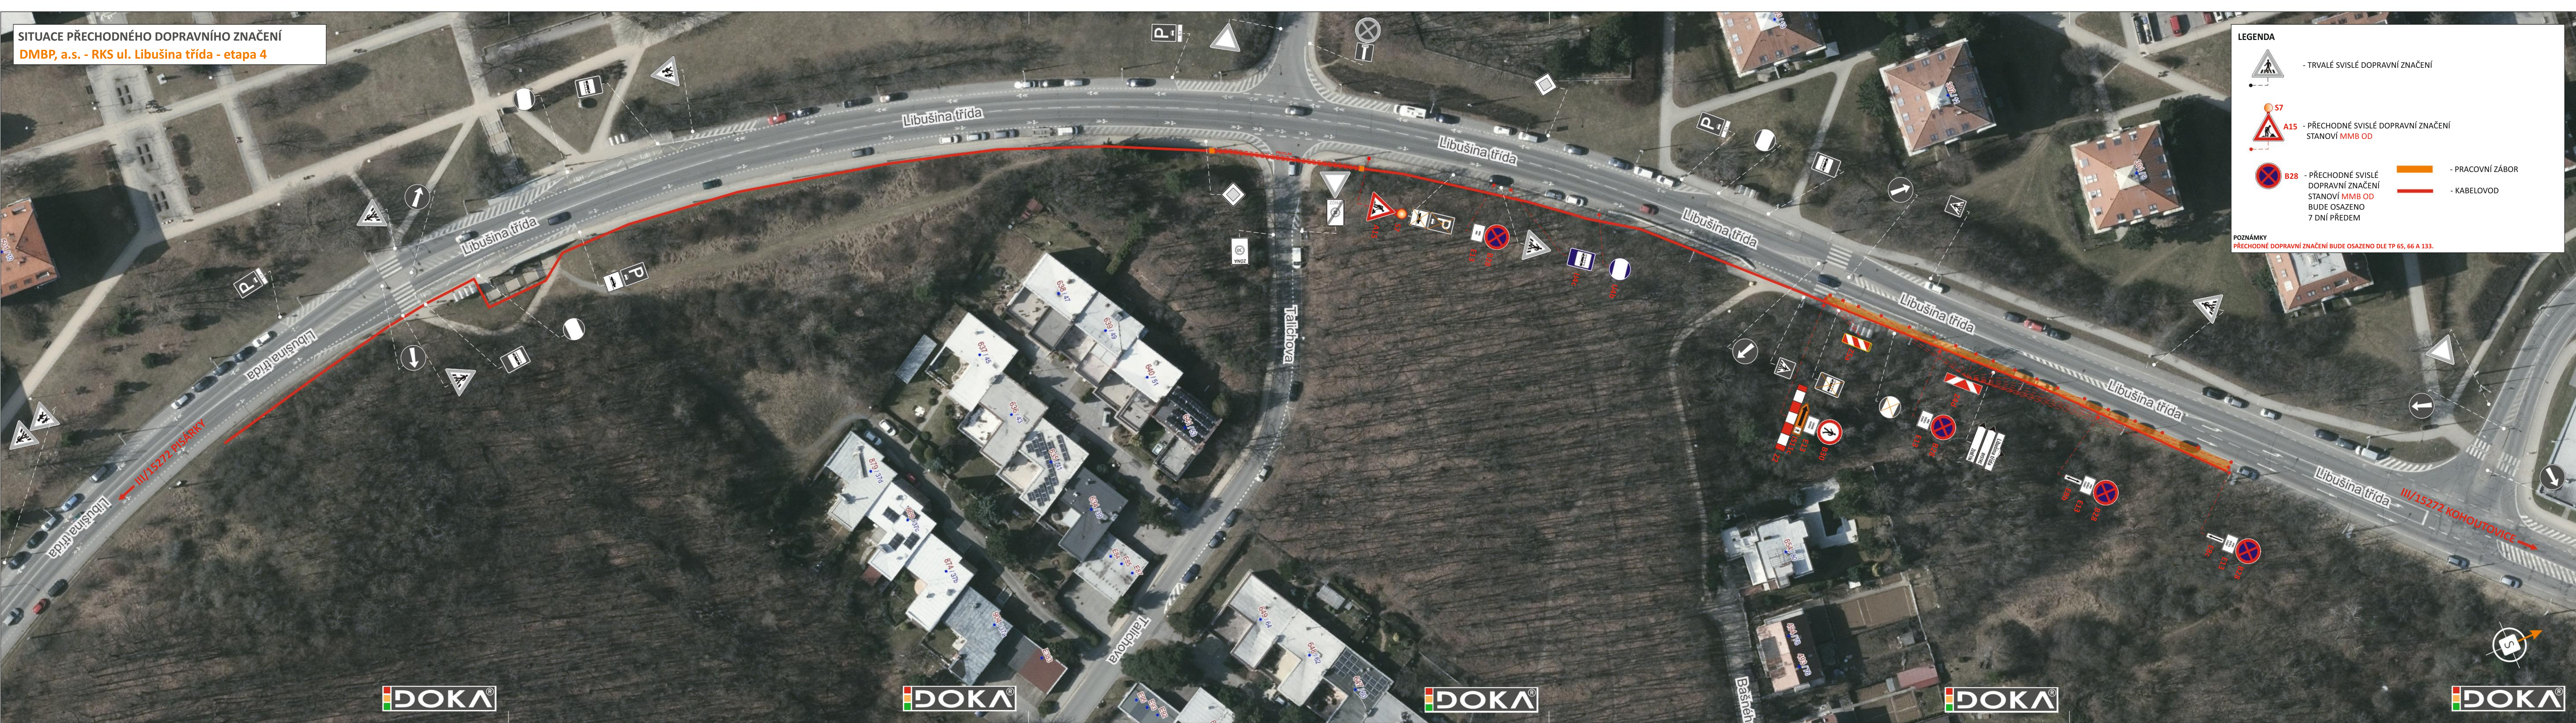

- Svislé dopravní značení
- Vodorovné dopravní značení
- Provizorní dopravní značení
- Projektování dopravního značení

ZODPOVĚDNÝ PROJEKTANT	Bc. Jakub LACH			
VYPRACOVAL	Vendula VALÍKOVÁ		DOKA, s.r.o. Na návsi 11/5, Holásky, 620 00 Brno IČ: 63471752, DIČ: CZ63471752 e-mail: info@dokadz.cz www.dokadz.cz	
KRESLIL	Vendula VALÍKOVÁ		mob.: 603 881 905	
KONTROLOVAL	Bc. Matěj ČERVENÁK			
KRAJ: JIHO-MORAVSKÝ	OKRES: BRNO-MĚSTO	KÚ: KOHOUTOVICE	DATUM	7/2026
STAVBA:	DMBP, a.s. - RKS ul. Libušina třída - etapa 4		FORMÁT	6 x A4
			MĚŘÍTKO	-----
			ÚČEL	RDS
			ARCHIVNÍ ČÍS.	2026191
NÁZEV VÝKRESU:	SITUACE PŘECHODNÉHO DOPRAVNÍHO ZNAČENÍ		ČÍS. SOUPRAVY	ČÍS. PŘÍLOHY
				I


SITUACE PŘECHODNÉHO DOPRAVNÍHO ZNAČENÍ
DMBP, a.s. - RKS ul. Libušina třída - etapa 4

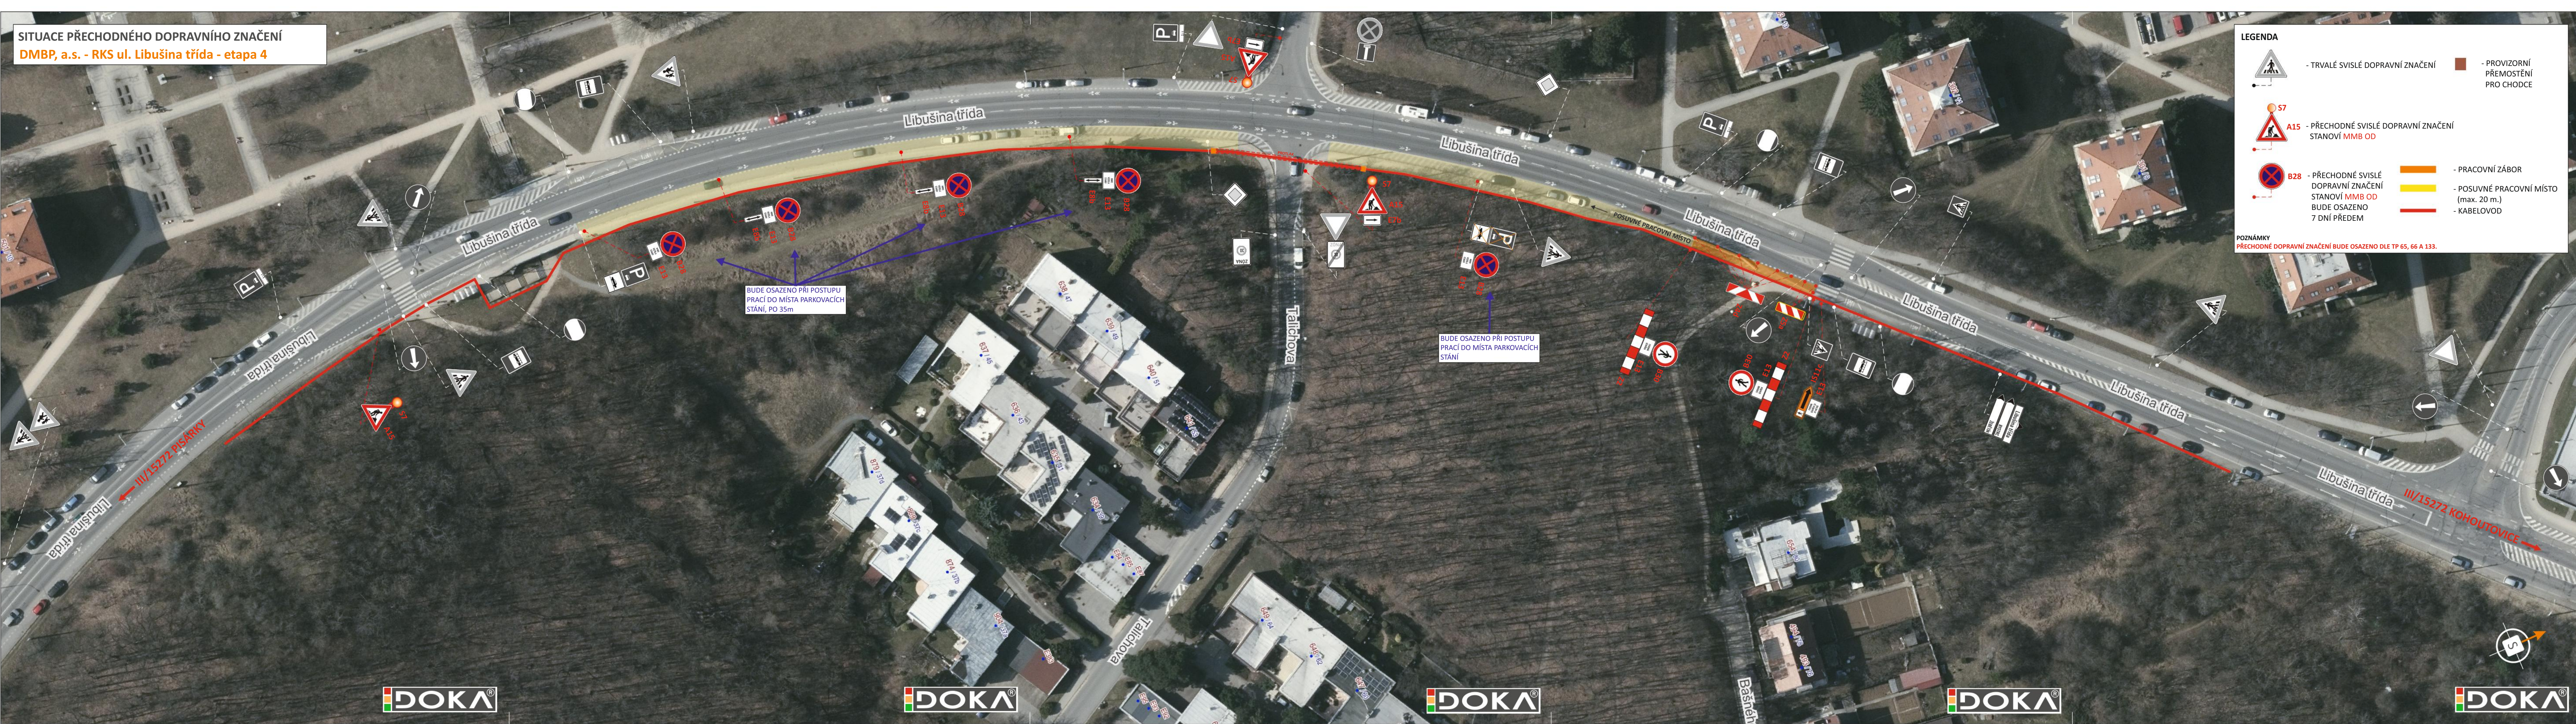

LEGENDA

- TRVALÉ SVISLÉ DOPRAVNÍ ZNAČENÍ
- PŘECHODNÉ SVISLÉ DOPRAVNÍ ZNAČENÍ STANOVÍ MMB OD
- PŘECHODNÉ SVISLÉ DOPRAVNÍ ZNAČENÍ STANOVÍ MMB OD BUDE OSAZENO 7 DNÍ PŘEDEM
- PROVIZORNÍ PŘEMOSTĚNÍ PRO CHODCE
- PRACOVNÍ ZÁBOR
- POSUVNÉ PRACOVNÍ MÍSTO (max. 20 m.)
- KABELOVOD

POZNÁMKY
PŘECHODNÉ DOPRAVNÍ ZNAČENÍ BUDE OSAZENO DLE TP 65, 66 A 133.

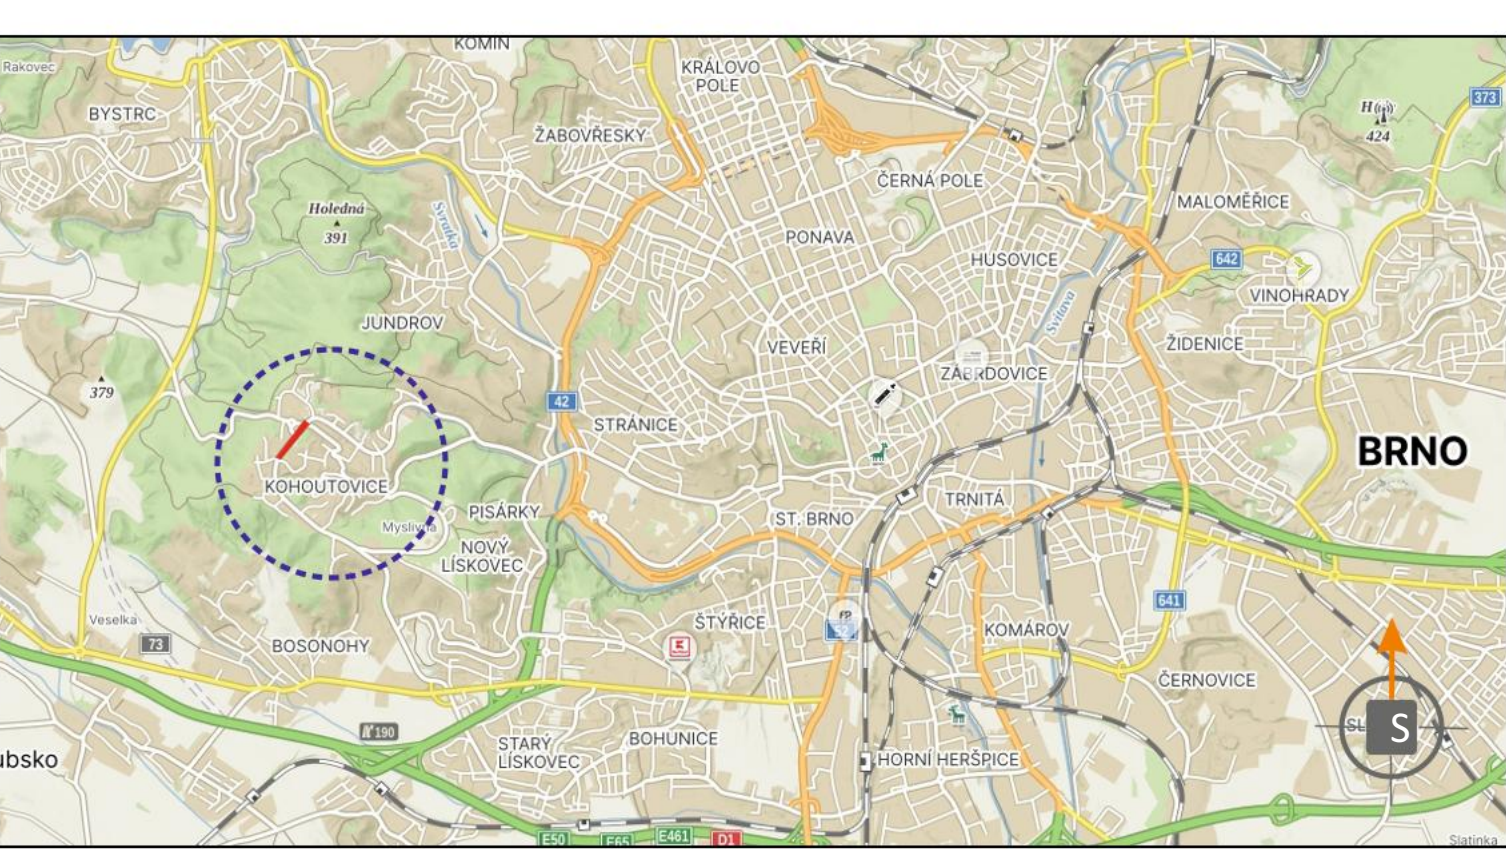

POTVRZENÍ PLATNOSTI DOKUMENTACE:
POLICIE ČESKÉ REPUBLIKY - DOPRAVNÍ INSPEKTORÁT BRNO MĚSTO:


DOKA JIŽ VÍCE NEŽ 125 LET PRO VÁS NA ZNAČKÁCH

- Svislé dopravní značení
- Vodorovné dopravní značení
- Provizorní dopravní značení
- Projektování dopravního značení

ZODPOVĚDNÝ PROJEKTANT	Bc. Jakub LACH		DOKA
VYPRACOVAL	Vendula VALÍKOVÁ		DOKA, s.r.o. Na návsi 11/5, Holásky, 620 00 Brno IČ: 63471752, DIČ: CZ63471752 e-mail: info@dokadz.cz www.dokadz.cz
KRESLIL	Vendula VALÍKOVÁ		mob.: 603 881 908
KONTROLOVAL	Bc. Matěj ČERVENÁK		
KRAJ: JIHOMORAVSKÝ	OKRES: BRNO-MĚSTO	KÚ: KOHOUTOVICE	DATUM
STAVBA:	DMBP, a.s. - RKS ul. Libušina třída - etapa 4		7/2026
NÁZEV VÝKRESU:	SITUACE PŘECHODNÉHO DOPRAVNÍHO ZNAČENÍ		FORMÁT
			6 x A4
			MĚŘÍTKO

			ÚČEL
			RDS
			ARCHIVNÍ ČÍS.
			2026191
			ČÍS. SOUPRAVY
			ČÍS. PŘÍLOHY
			II

SITUACE PŘECHODNÉHO DOPRAVNÍHO ZNAČENÍ
DMBP, a.s. - RKS ul. Libušina třída - etapa 4

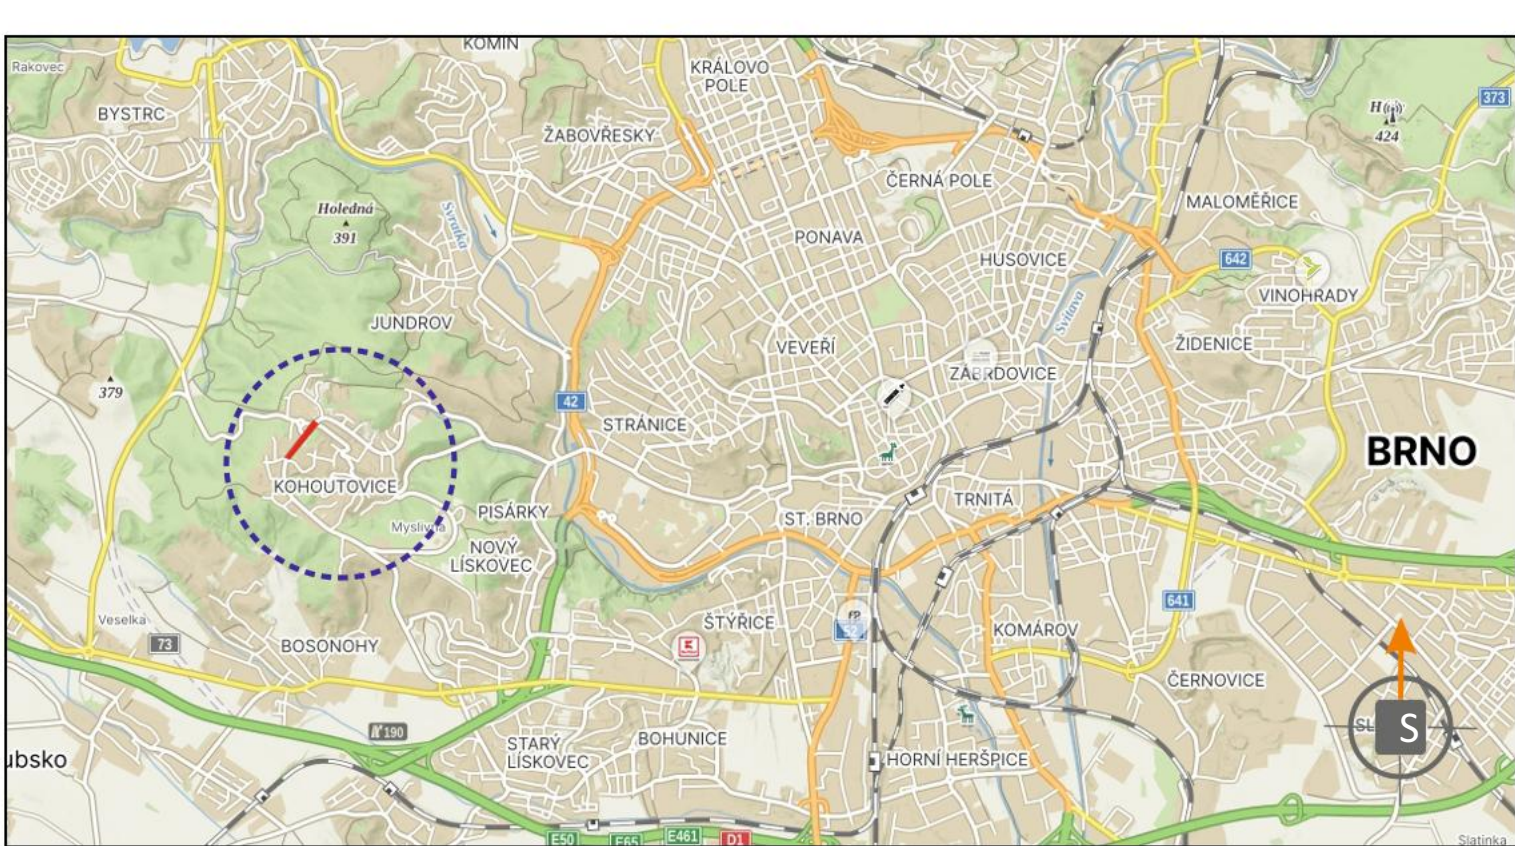

POTVRZENÍ PLATNOSTI DOKUMENTACE:
POLICIE ČESKÉ REPUBLIKY - DOPRAVNÍ INSPEKTORÁT BRNO MĚSTO:



- Svislé dopravní značení
- Vodorovné dopravní značení
- Provizorní dopravní značení
- Projektování dopravního značení

ZODPovědný projektant	Bc. Jakub LACH			
VYPRACOVAL	Vendula VALÍKOVÁ		DOKA, s.r.o. Na návsi 11/5, Holásky, 620 00 Brno IČ: 63471752, DIČ: CZ63471752 e-mail: info@dokadz.cz www.dokadz.cz	
KRESLIL	Vendula VALÍKOVÁ		mob.: 603 881 908	
KONTROLOVAL	Bc. Matěj ČERVENÁK		DATUM	7/2026
KRAJ: JIHO-MORAVSKÝ	OKRES: BRNO-MĚSTO	KÚ: KOHOUTOVICE	FORMÁT	6 x A4
STAVBA:	DMBP, a.s. - RKS ul. Libušina třída - etapa 4		MĚŘÍTKO	-----
NÁZEV VÝKRESU:	SITUACE PŘECHODNÉHO DOPRAVNÍHO ZNAČENÍ		ÚČEL	RDS
			ARCHIVNÍ ČÍS.	2026191
			ČÍS. SOUPRAVY	ČÍS. PŘÍLOHY
				III