


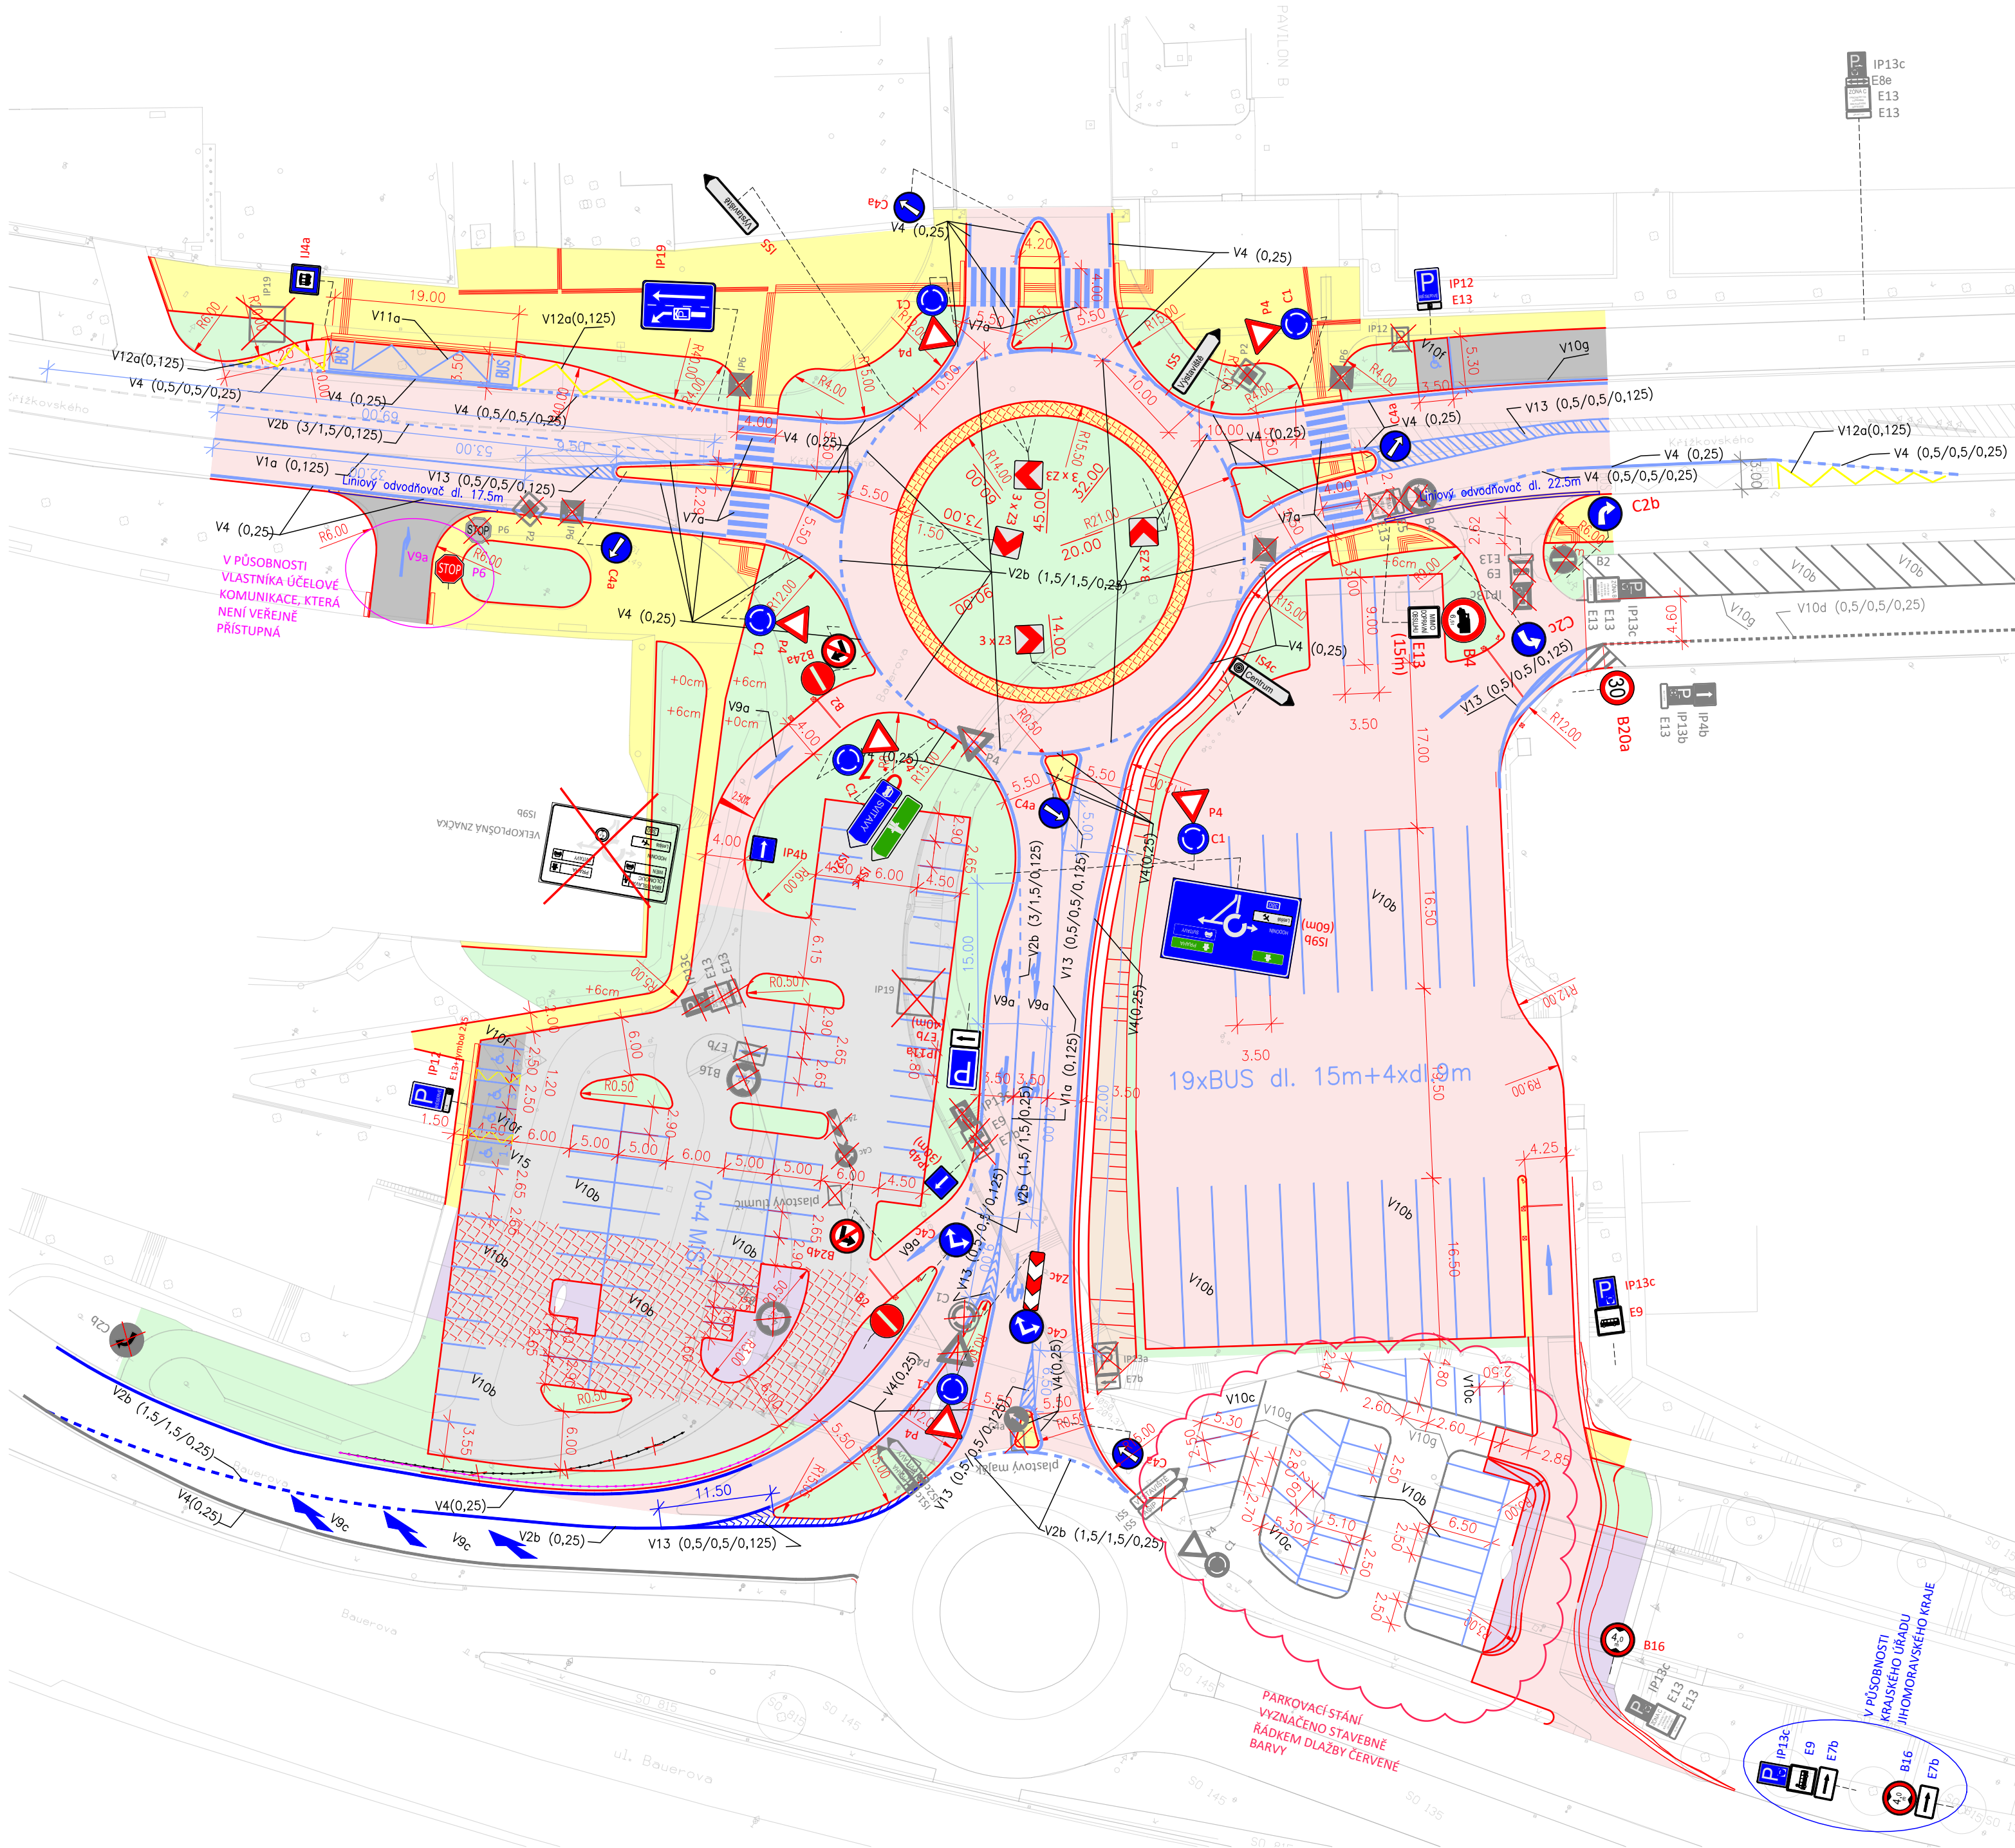

LEGENDA PLOCHY

ASFALTOVÉ PLOCHY

DLAŽDĚNÝ PRSTENEC OKRUŽNÍ KŘIŽOVATKY

DLAŽDĚNÉ PLOCHY CHODNIKY

DLAŽDĚNÉ PLOCHY POJÍŽDĚNÉ

PARKOVACÍ PLOCHY – ZASAKOVACÍ ROŠTY – TRÁVA

PARKOVACÍ PLOCHY – ZASAKOVACÍ ROŠTY – ŠTĚRK

BETONOVÉ PLOCHY – ZASTÁVKA MHD

ŠTĚRK

VÝKOP

ZATRAVNĚNÍ

P4

NOVÉ ZNAČKY

P2

STÁVAJÍCÍ ZNAČKY

P2

RUŠENÉ STÁVAJÍCÍ ZNAČKY

VODOROVNÉ ZNAČENÍ STÁVAJÍCÍ

VODOROVNÉ ZNAČENÍ

VODOROVNÉ ZNAČENÍ V PŮSOBNOSTI KRAJSKÉHO ÚŘADU JIHOMORAVSKÉHO KRAJE

ZÁBRADLÍ JE V PŮSOBNOSTI KRAJSKÉHO ÚŘADU JIHOMORAVSKÉHO KRAJE

ZÁBRADLÍ STÁVAJÍCÍ – odstraní se

ZÁBRADLÍ NOVÉ

P4

NOVÉ ZNAČKY V PŮSOBNOSTI KRAJSKÉHO ÚŘADU JIHOMORAVSKÉHO KRAJE

P4

NOVÉ ZNAČKY V PŮSOBNOSTI VLASTNÍKA ÚČELOVÉ KOMUNIKACE, KTERÁ NENÍ VEŘEJNĚ PŘÍSTUPNÁ

0,5

0,125

DOPRAVNÍ STÍN V13 (0,5/0,5/0,125)

POZN. 1
MÍSTNÍ ÚPRAVA PROVOZU NA POZEMNÍ KOMUNIKACI MUSÍ BÝT REALIZOVÁNA PODLE ZÁKONA Č. 361/2000 SB., VYHLÁŠKY Č. 294/2015 SB., PODLE PŘÍSLUŠNÝCH ČESKÝCH TECHNICKÝCH NOREM ČSN A TECHNICKÝCH PODMÍNEK MINISTERSTVA DOPRAVY.

POZN. 2
VEŠKERÉ VODOROVNÉ DOPRAVNÍ ZNAČENÍ, KTERÉ NENÍ ZOBRAZENO NEBO BRÁNÍ INSTALACI NOVÉHO, BUDE PŘED JEHO REALIZACÍ ODSTRANĚNO.

190

D

OBJEDNATEL		BRNĚNSKÉ KOMUNIKACE a.s. RENNESKÁ TR. 787/1a, 639 00 BRNO - ŠTÝŘICE			
GENERÁLNÍ PROJEKTANT		VIAPONT, s.r.o. VODNÍ 258/13, 602 00 BRNO		ČÍSLO ZAKÁZKY 2458	
HLAVNÍ INŽENÝR PROJEKTU		ING. JACEK WENDRINSKI		 PROJEKČNÍ A INŽENÝRSKÁ KANCELÁŘ VODNÍ 13, 602 00 BRNO	
ZODPOVĚDNÝ PROJEKTANT		ING. JAKUB VOLNÝ		 PROJEKČNÍ A INŽENÝRSKÁ KANCELÁŘ VODNÍ 13, 602 00 BRNO	
VYPRACOVAL		ING. JAKUB VOLNÝ			
KONTROLOVAL		ING. IVO FISCHER			
OKRES:		BRNO - MĚSTO		KRAJ: JIHOMORAVSKÝ	
KATASTRÁLNÍ ÚZEMÍ:		PISÁRKY			
NÁZEV AKCE:		MULTIFUNKČNÍ SPORTOVNÍ A KULTURNÍ CENTRUM (MFSKC) - KŘIŽOVATKA 4. BRÁNA BVV		DATUM ÚNOR 2022	
NÁZEV OBJEKTU:		190 DOPRAVNÍ ZNAČENÍ TRVALÉ		FORMÁT 6x A4	
NÁZEV PŘÍLOHY:		SITUACE		MĚŘITKO 1 : 500	
				STUPEŇ PDPS	
				Č. ZAKÁZKY 2458	
				ARCHIVNÍ Č. 2458	
				Č. SOUPRAVY Č. PŘÍLOHY 2	