


OBJÍZDNÉ TRASY

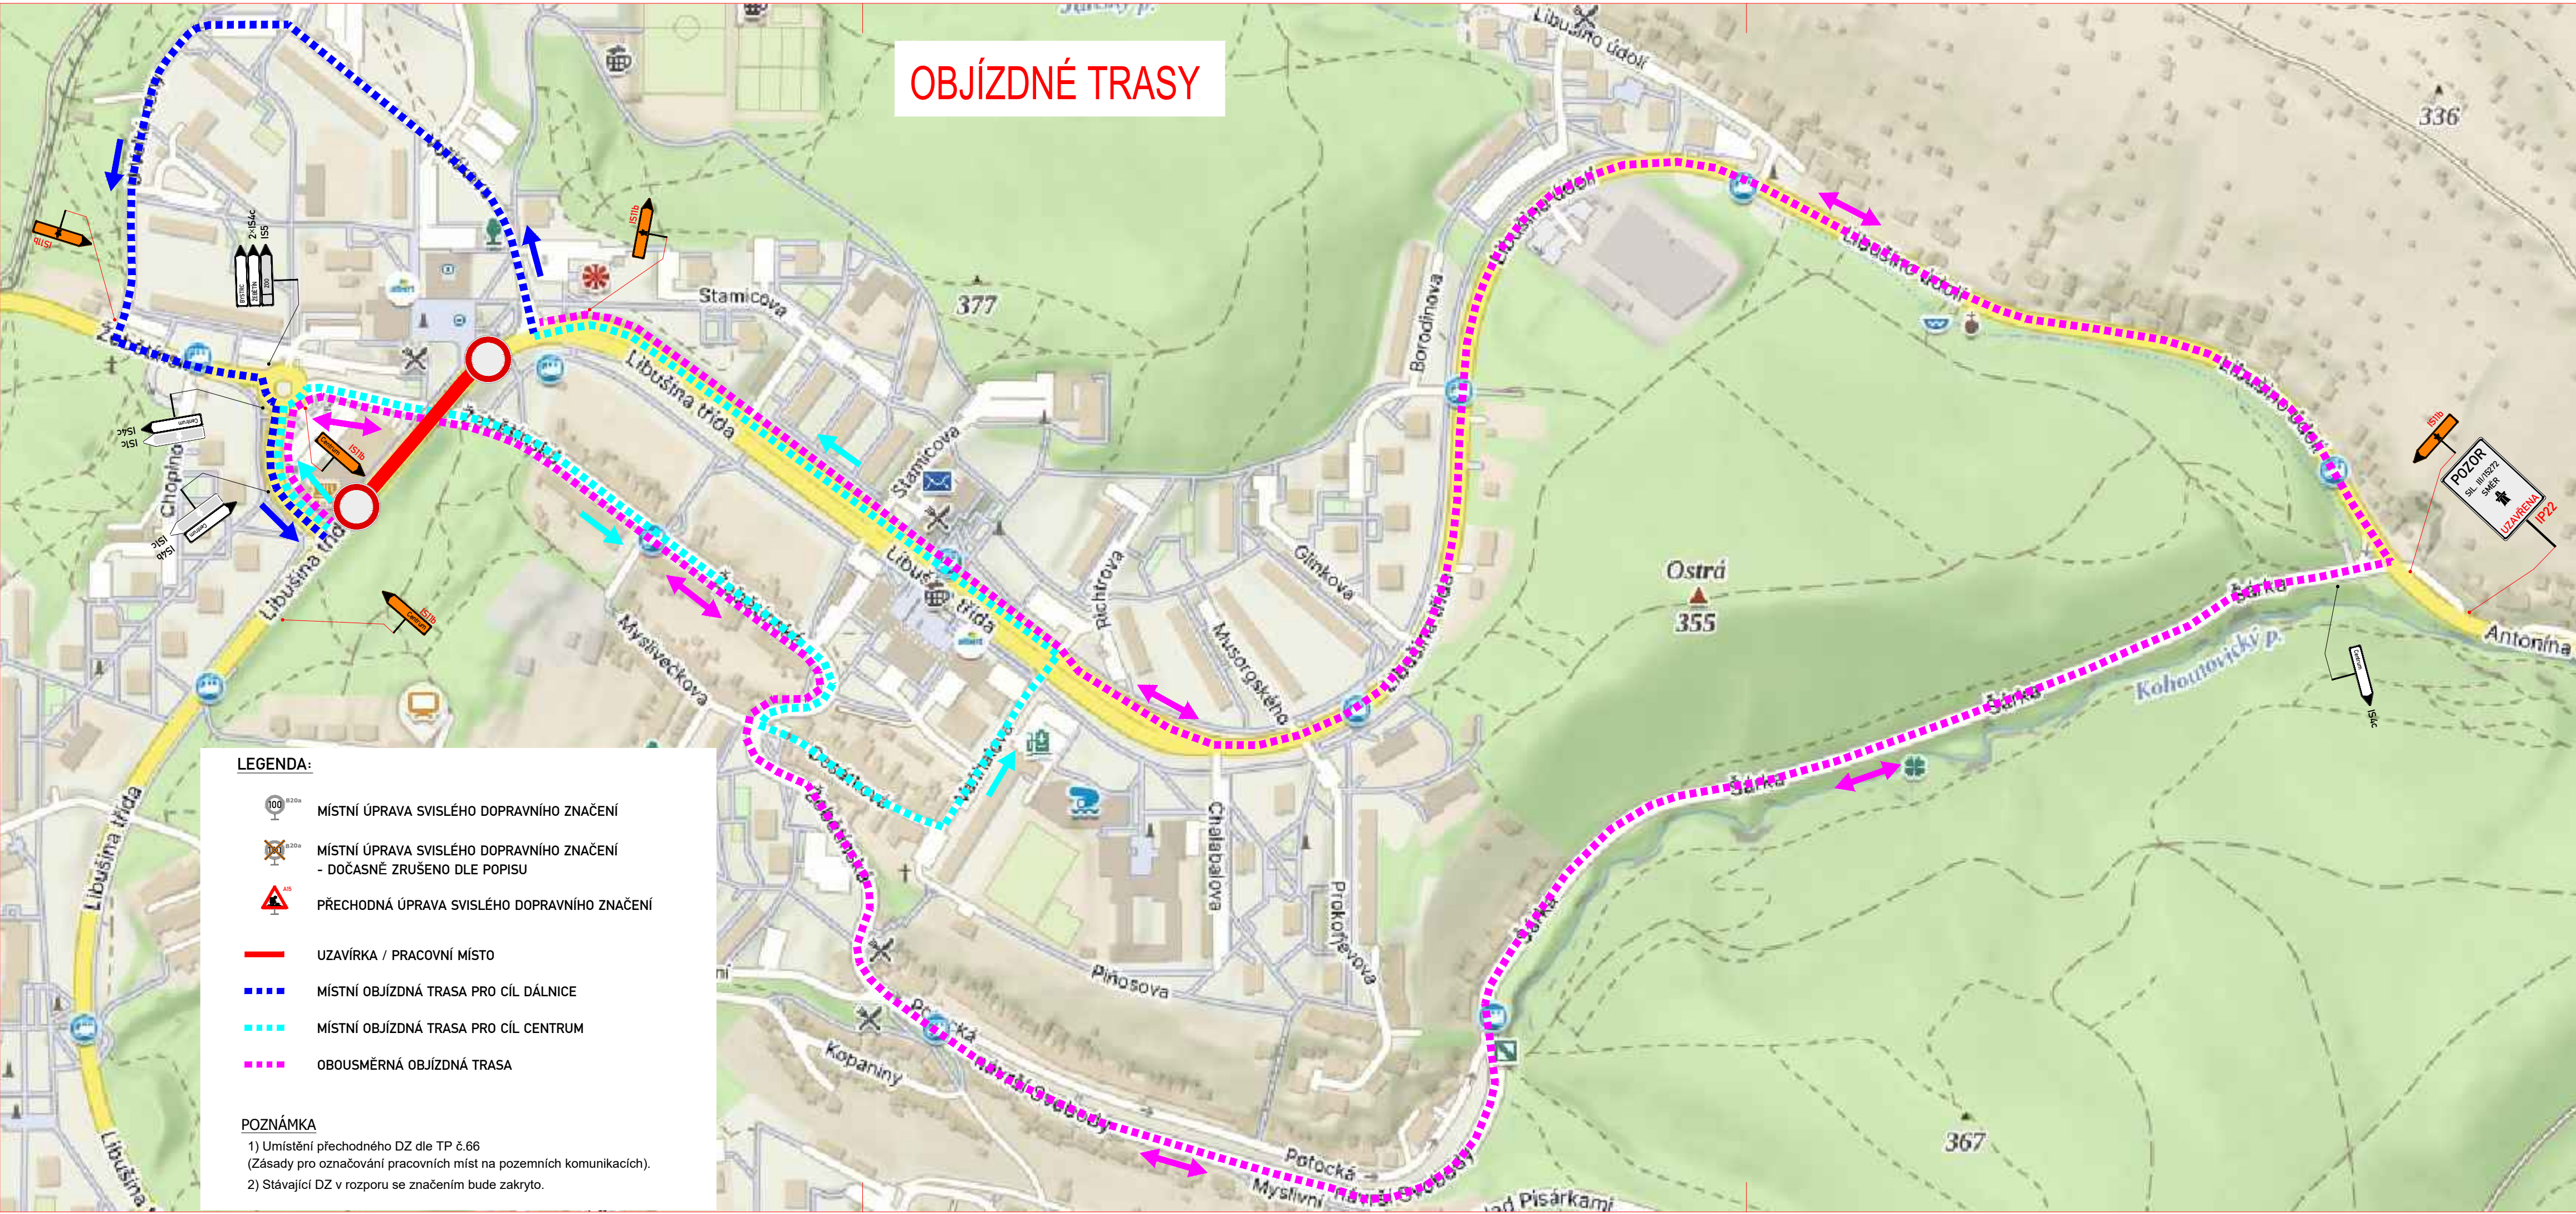

LEGENDA:


- MÍSTNÍ ÚPRAVA SVISLÉHO DOPRAVNÍHO ZNAČENÍ
- MÍSTNÍ ÚPRAVA SVISLÉHO DOPRAVNÍHO ZNAČENÍ - DOČASNĚ ZRUŠENO DLE POPISU
- PŘECHODNÁ ÚPRAVA SVISLÉHO DOPRAVNÍHO ZNAČENÍ
- UZAVÍRKA / PRACOVNÍ MÍSTO
- MÍSTNÍ OBJÍZDNÁ TRASA PRO CÍL DÁLNIČE
- MÍSTNÍ OBJÍZDNÁ TRASA PRO CÍL CENTRUM
- OBOUSMĚRNÁ OBJÍZDNÁ TRASA

POZNÁMKA

1) Umístění přechodného DZ dle TP 6.66
(Zásady pro označování pracovních míst na pozemních komunikacích).

2) Stávající DZ v rozporu se značením bude zakryto.

DETAIL UZAVÍRKY

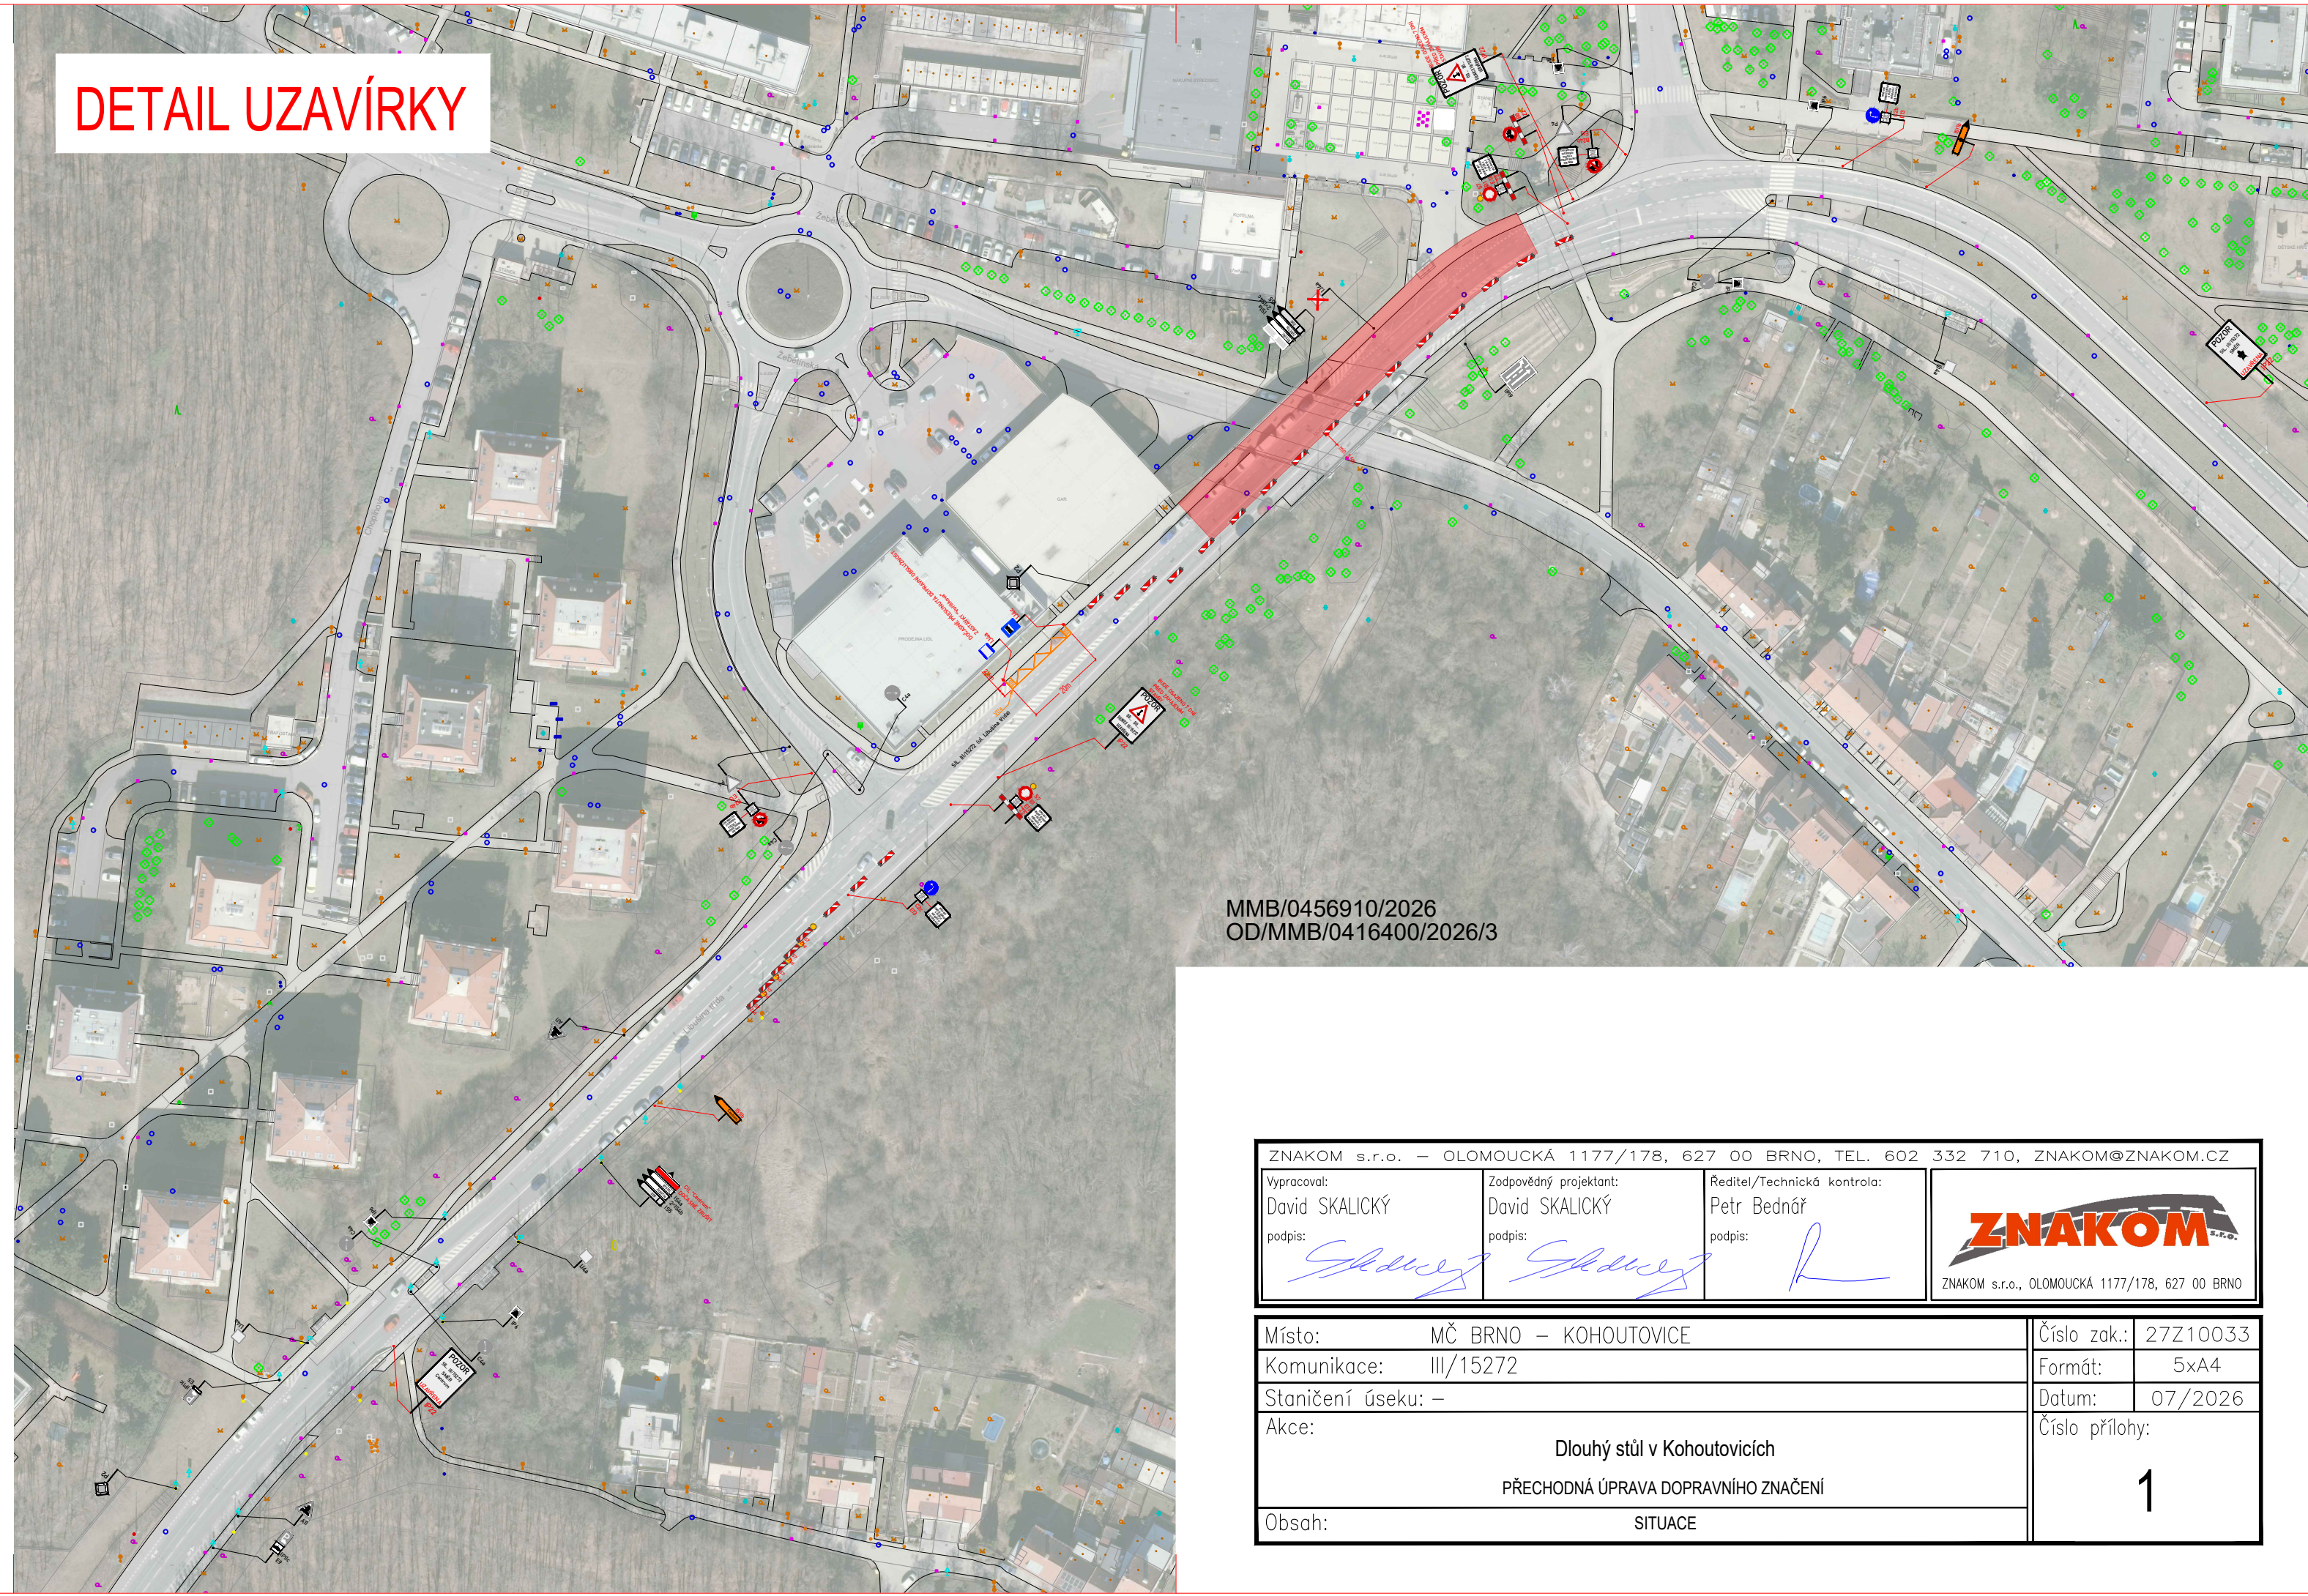

MMB/0456910/2026
OD/MMB/0416400/2026/3

ZNAKOM s.r.o. – OLOMOUCKÁ 1177/178, 627 00 BRNO, TEL. 602 332 710, ZNAKOM@ZNAKOM.CZ			
Vypracoval: David SKALICKÝ podpis: 	Zodpovědný projektant: David SKALICKÝ podpis: 	Ředitel/Technická kontrola: Petr Bednář podpis: 	 ZNAKOM s.r.o., OLOMOUCKÁ 1177/178, 627 00 BRNO
Místo: MČ BRNO – KOHOUTOVICE	Číslo zak.: 27Z10033		
Komunikace: III/15272	Formát: 5x44		
Staničení úseku: –	Datum: 07/2026		
Akce: Dlouhý stůl v Kohoutovicích PŘECHODNÁ ÚPRAVA DOPRAVNÍHO ZNAČENÍ	Číslo přílohy: 1		
Obsah: SITUACE			