

MMB/1013817/2024
Pozn.: Výkresová dokumentace byla vypracována na základě požadavku MMB-OD,
za účelem legalizace parkování a zřízení oblasti placeného stání.
Při zpracování výkresové dokumentace byly dodrženy postupy dle dohod z výrobních výborů,
za účasti PCR-DI, MMB-OD, BKOM, ÚMČ Brno-Starý Lískovec.
Organizace statické i dynamické dopravy a vedení cyklistické dopravy, v této oblasti placeného stání,
byly projednány dne:


- PČR-DI
- MMB-OD 24.06.2025
- ÚMČ 24.06.2025

Dopravní značení pro OPS (tento výkres) bylo projednáno dne:


- MMB-OD 27.05.2026
- ÚMČ
- PČR-DI 27.05.2026



Vzorový vzhled instalovaného SDZ č. IP 13c, IP 13b, IP 12
(způsob stání musí odpovídat skutečné organizaci a orientaci vozidel
**a text, který bude obsahovat SDZ č. E 13, definují jednotlivé
vzory pro vyplnění úsekových dodatkových tabulek).**

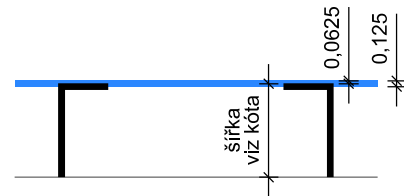

Vzorový vzhled instalovaného značení V 10g, při kombinaci s V 10 a/e/f (dle VL 24).

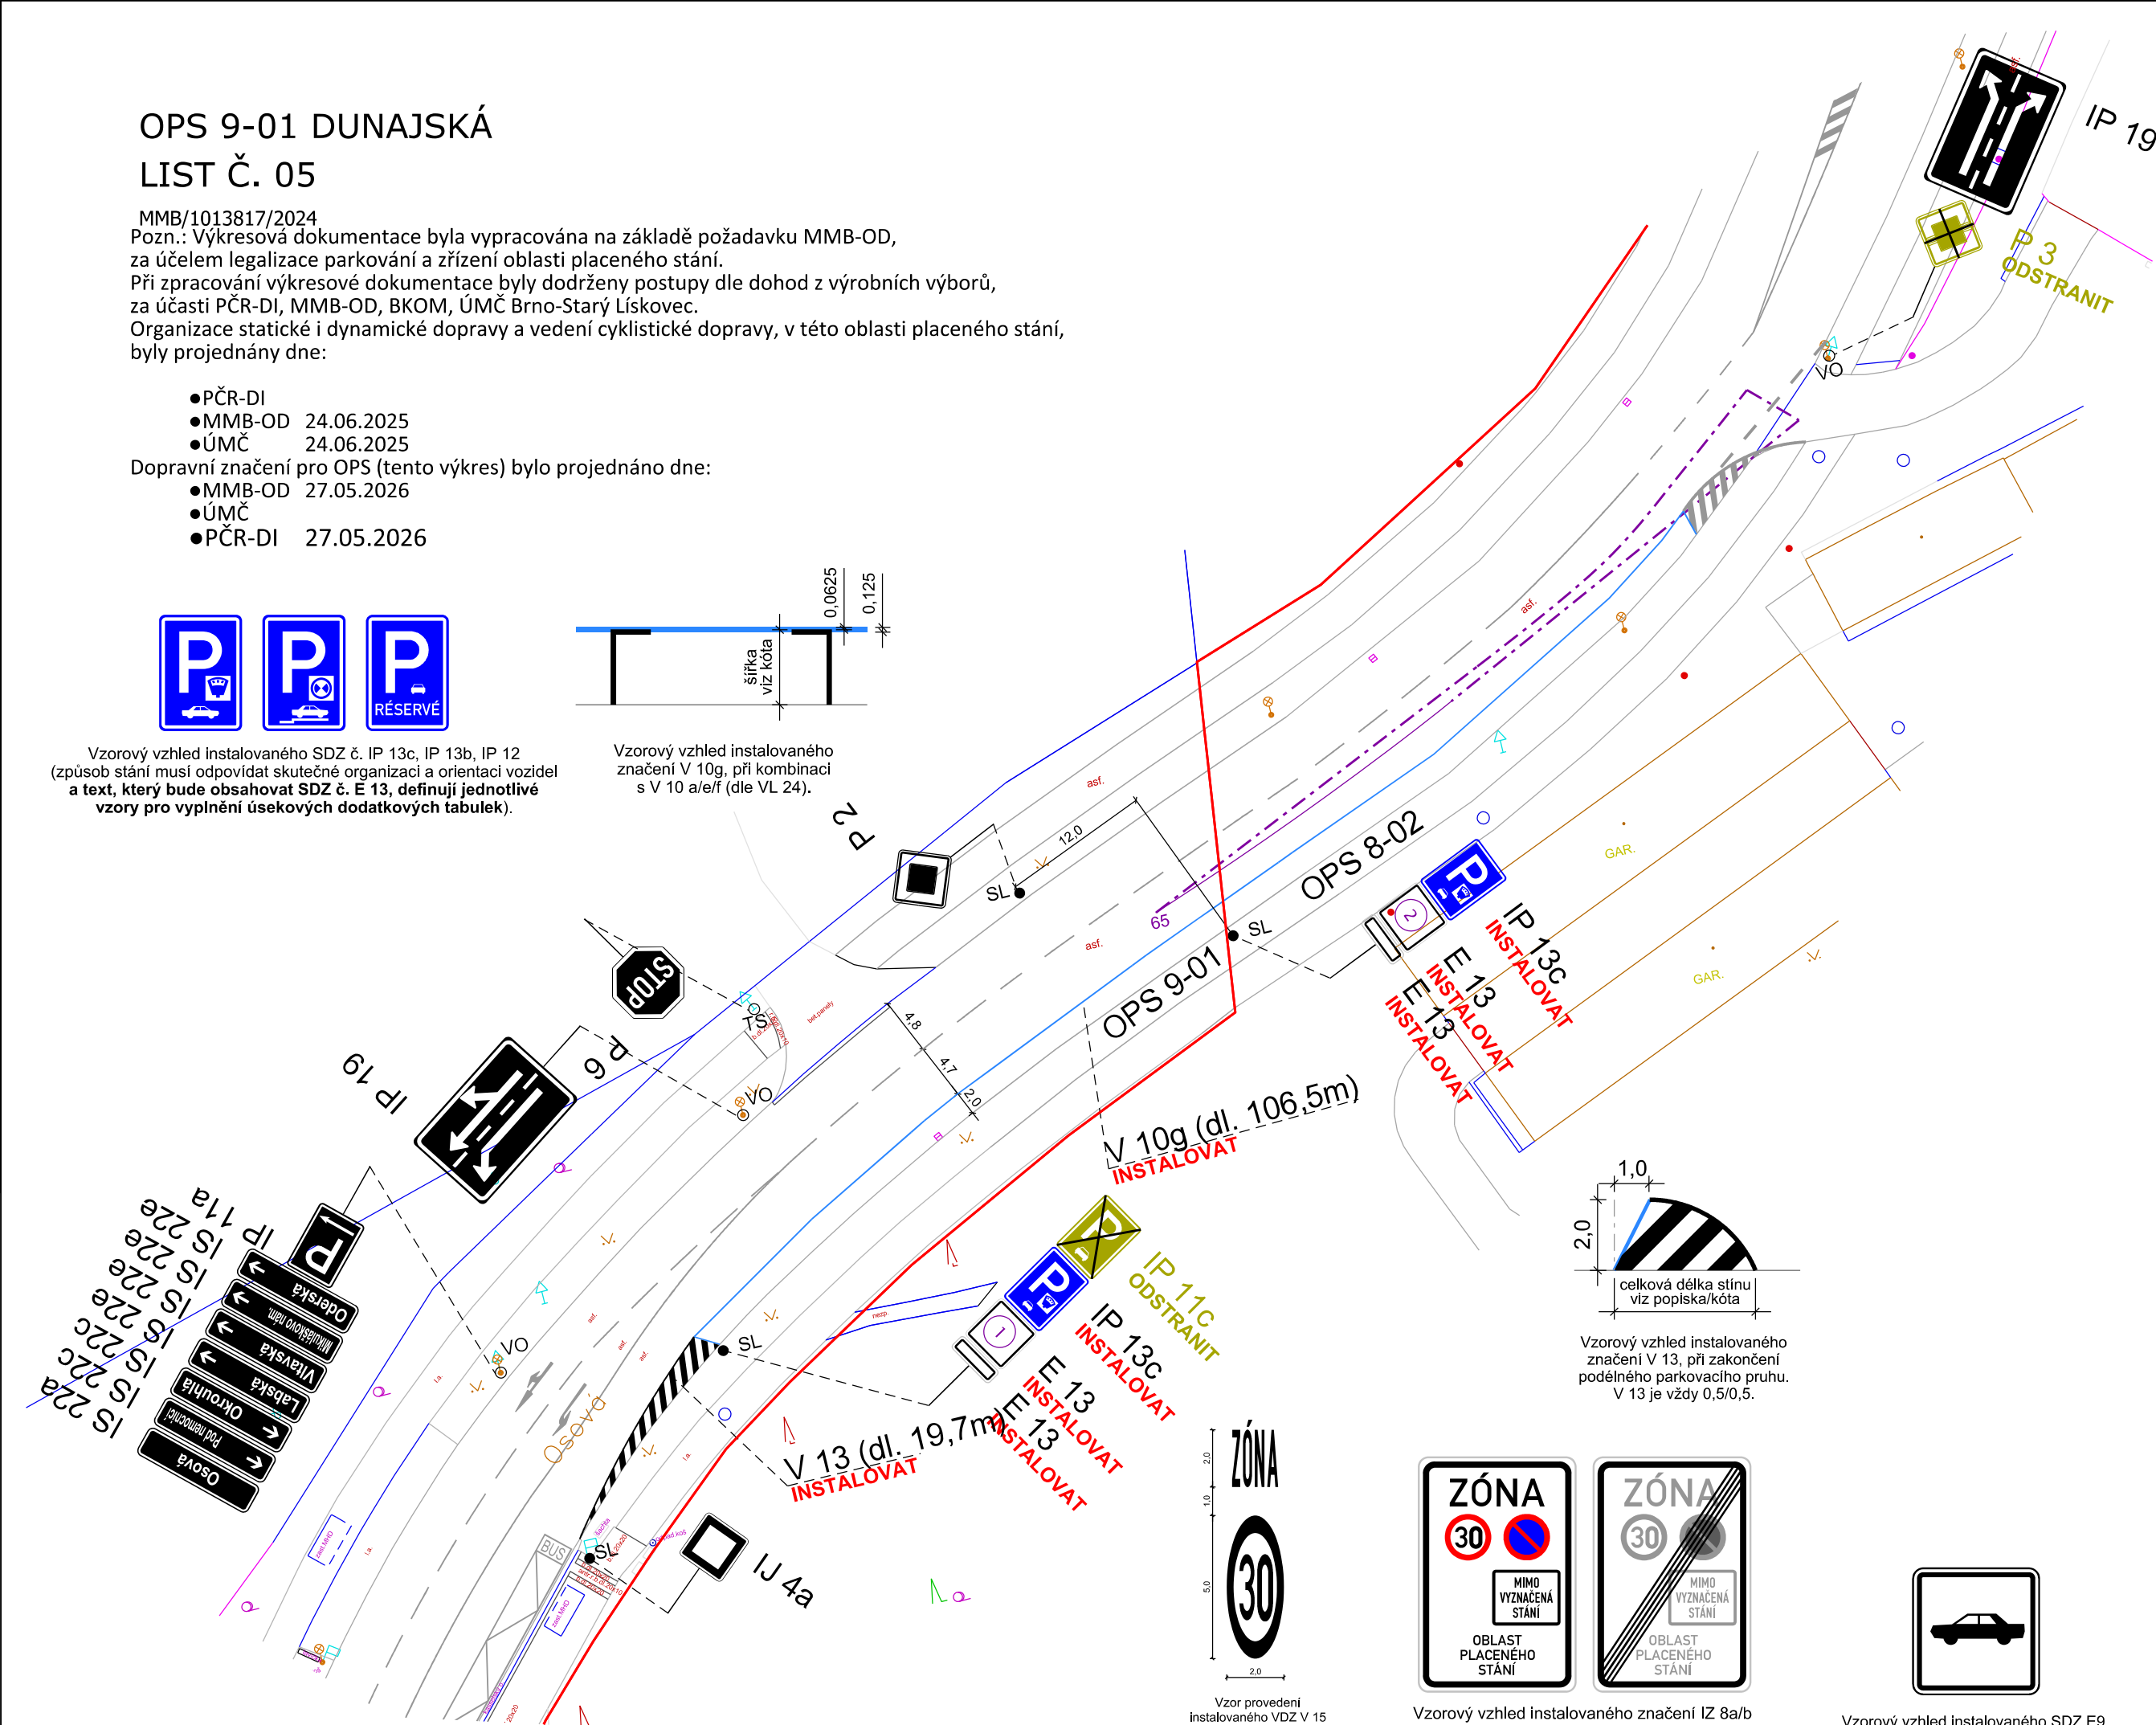

Vzorový vzhled instalovaného značení IZ 8a/b



Vzorový vzhľad instalovaného SDZ E9





(1)

Vzorový vzhled vyplnění úsekových dodatkových tabulek E 13 s označením příslušných režimů a doby platnosti. Vzhled samotného dopravního značení se řídí metodickými listy pro řešení dopravních situací ve městě Brně č. 16, 17, 18.



2

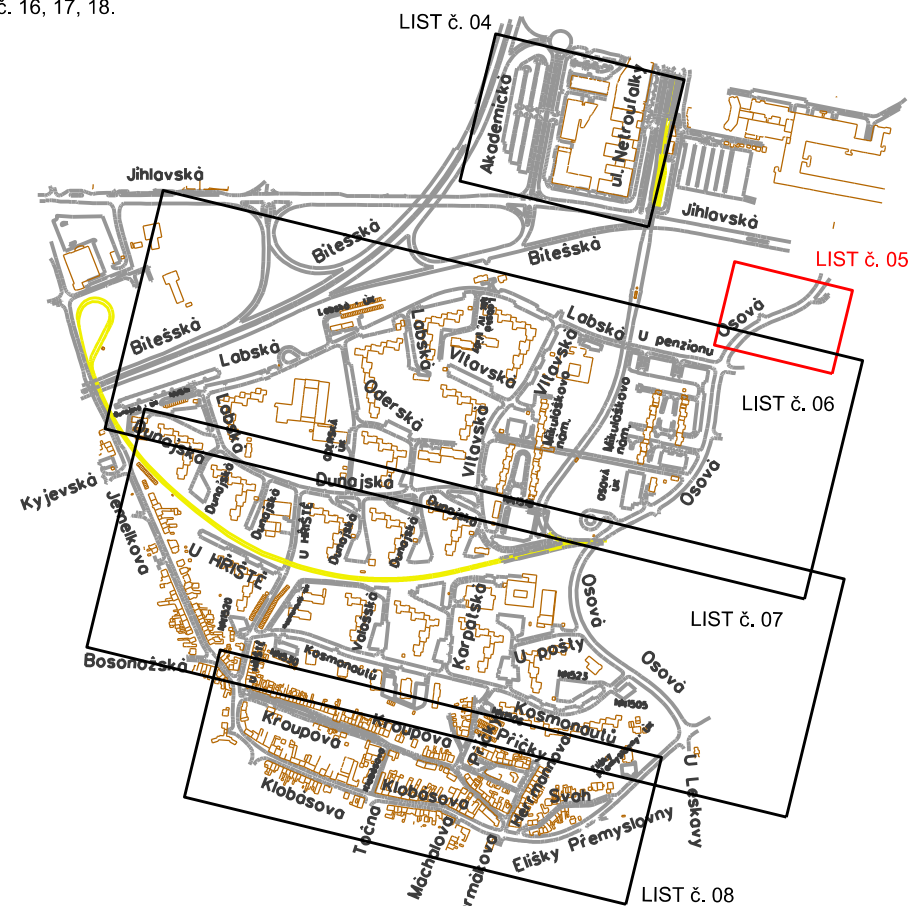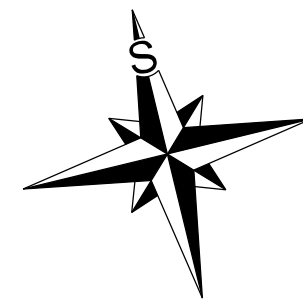

LEGENDA:

- | | | |
|---|--|-----------------------------|
|  B 1 |  V.1a | DOPRAVNÍ ZNAČENÍ STÁVAJÍCÍ |
|  B 1
Instalovat |  V.1a
Instalovat | DOPRAVNÍ ZNAČENÍ NAVRHOVANÉ |
|  B 1
Odstranit |  V.1a
Odstranit | DOPRAVNÍ ZNAČENÍ RUŠENÉ |
| HRANICE OPS | | |

VEDOUCÍ ÚDI	GENER. PROJEKTANT	VYPRACOVAL	KONTROLOVAL	 Brněnské komunikace ÚTVAR DOPRAVNÍHO INŽENÝRSTVÍ	
ING. M. PERNICA	BC. P. SEDLÁK	BC. P. SEDLÁK	ING. J. NEŠPOR		
<i>Pernica</i>	<i>Sedláček</i>	<i>Sedláček</i>	<i>Nešpor</i>		
OBJEDNATEL DOKUMENTACE: STATUTÁRNÍ MĚSTO BRNO				DATUM	LISTOPAD 2025
NÁZEV AKCE: OPS 9-01 DUNAJSKÁ DUNAJSKÁ				FORMÁT	
				STUPEŇ	
				MĚŘÍTKO	1:500
				Č. ZAKÁZKY	0395-2025
NÁZEV VÝKRESU: ZMĚNA DOPRAVNÍHO ZNAČENÍ LÍST Č. 05				ČÍSLO PARÉ	ČÍSLO VÝKRESU 05.1