


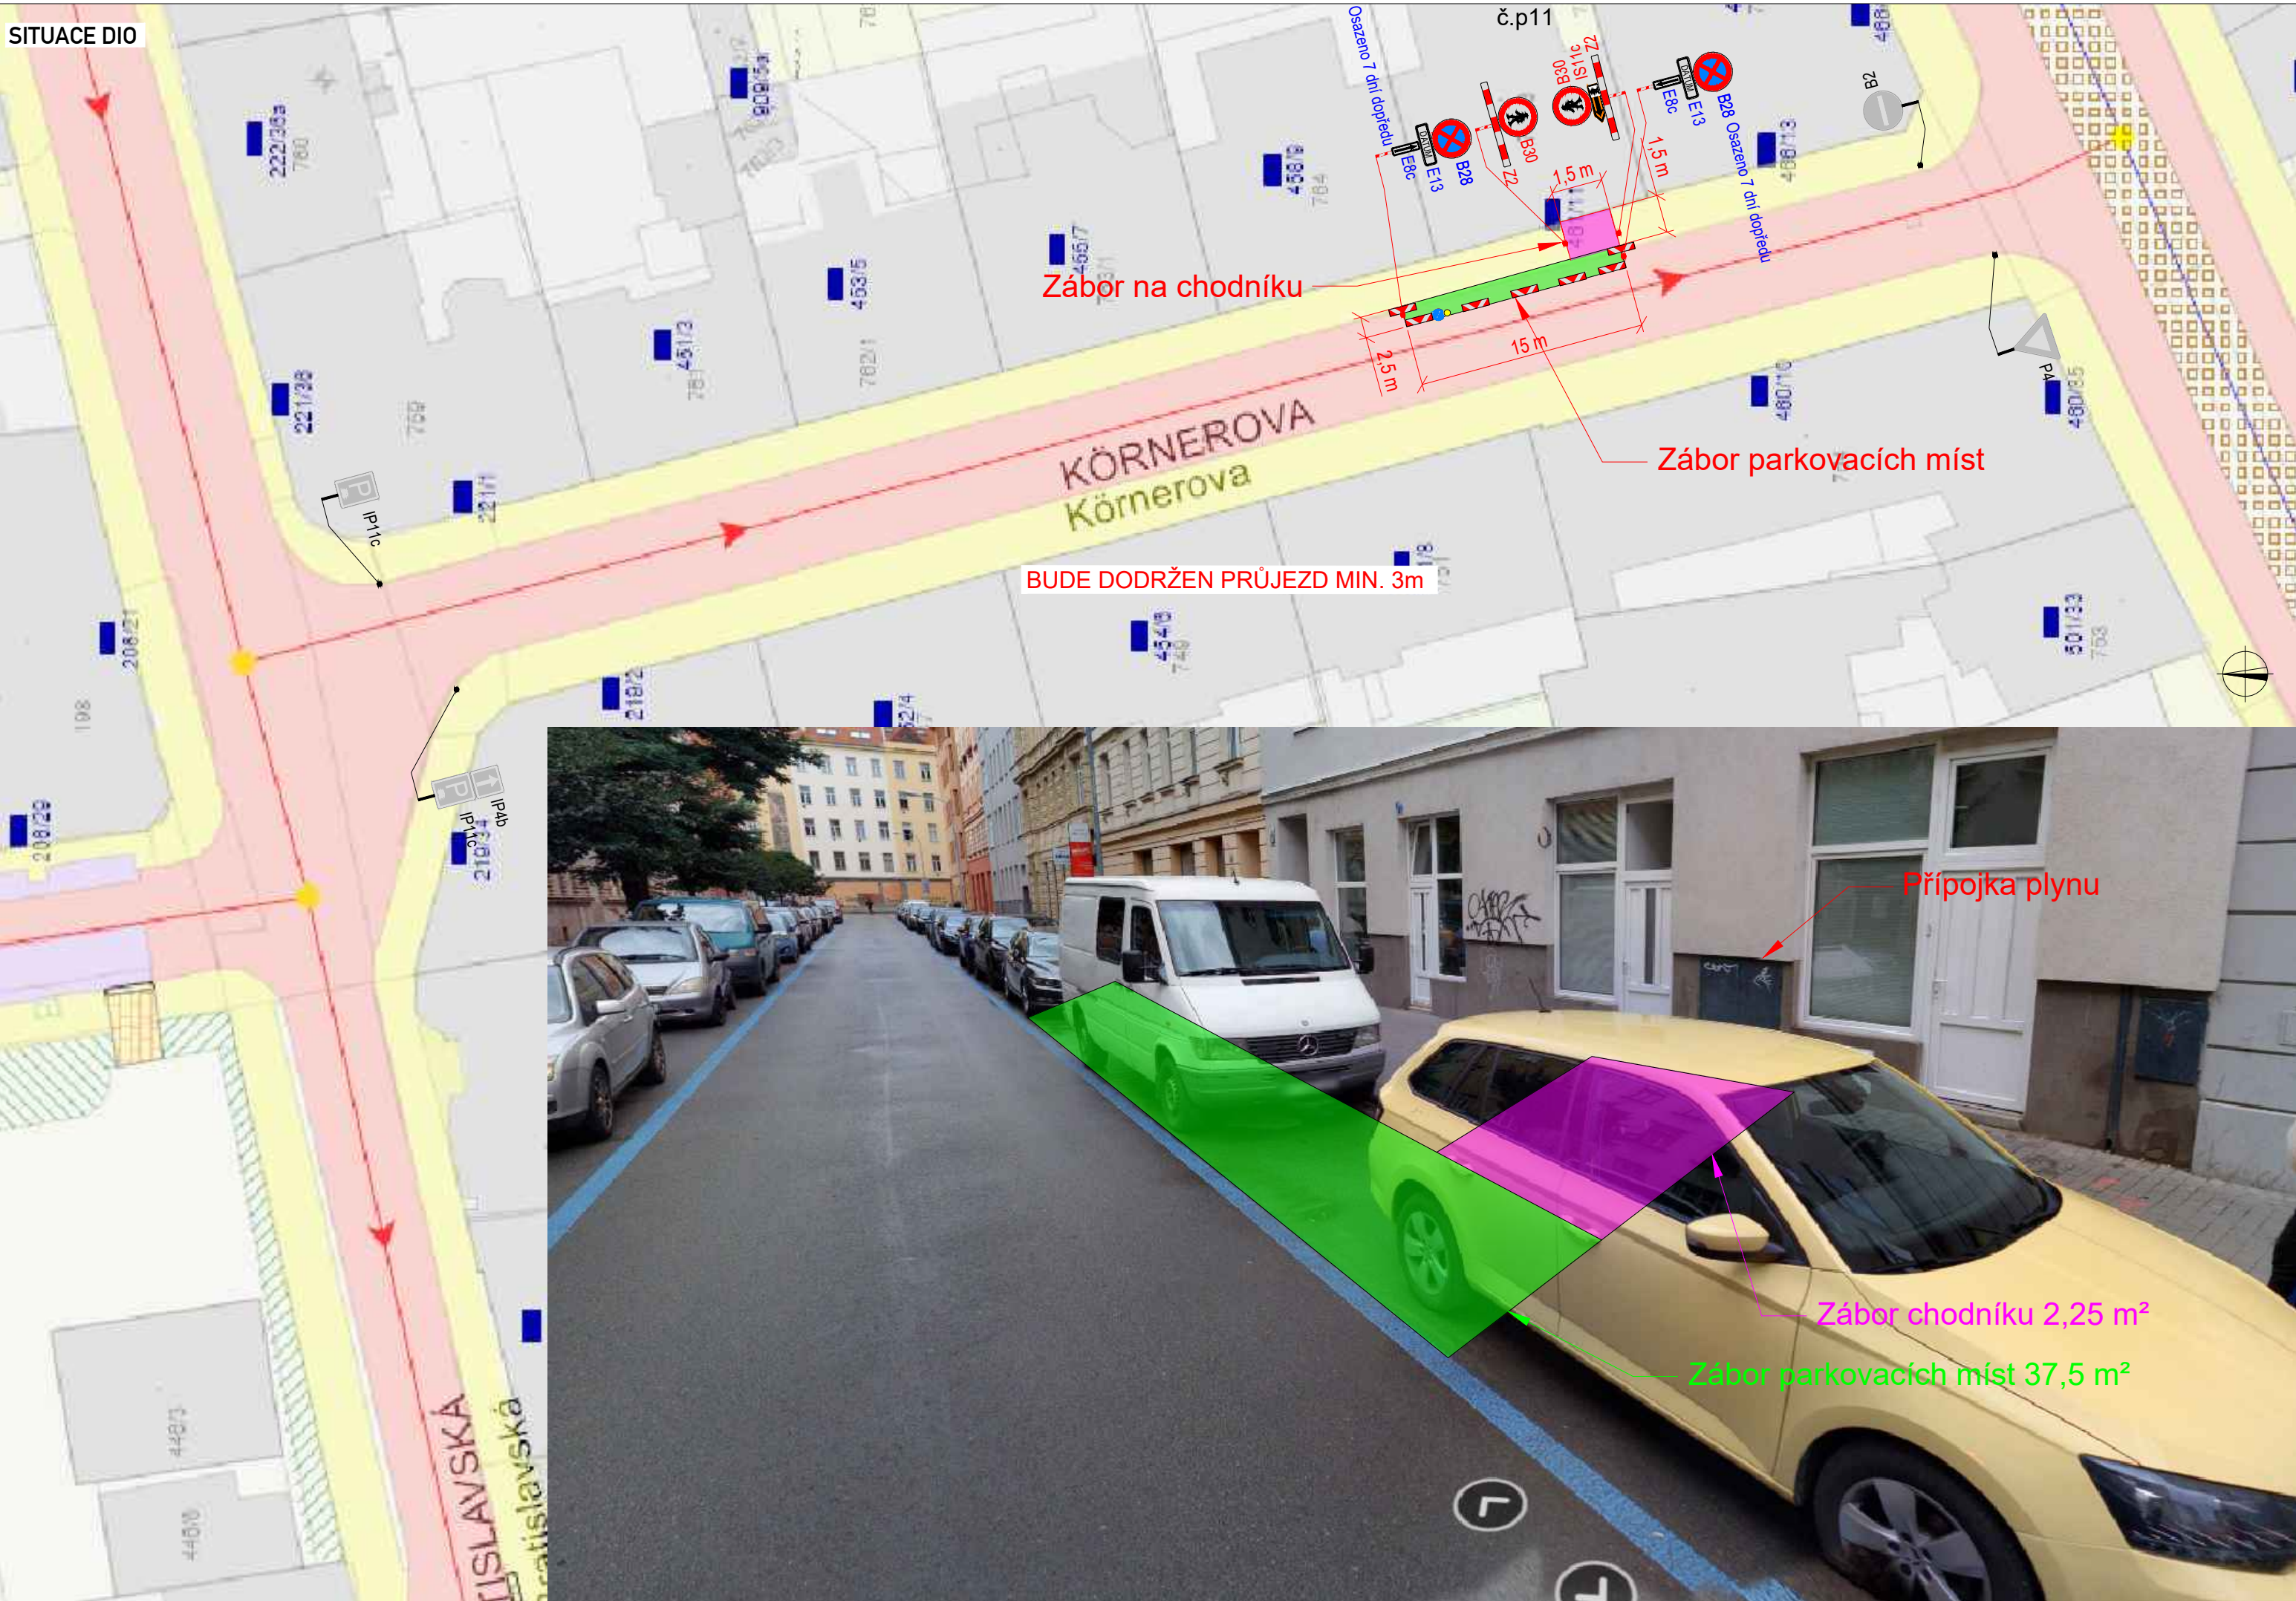

SITUACE ŠIRŠÍCH VZTAHŮ

BRNO

LEGENDA

	TRVALÉ SVISLÉ DOPRAVNÍ ZNAČENÍ		PRACOVNÍ MÍSTO CHODNÍK
	DOČASNÉ ZNEPLATNĚNÉ TRVALÉ DOPRAVNÍ ZNAČENÍ		PRACOVNÍ MÍSTO VOZOVKA
	NAVRŽENÉ PŘECHODNÉ DOPRAVNÍ ZNAČENÍ		

PLATNOST DOKUMENTACE

c.j. MMB/0473254/2026/TOMS

VYPRACOVAL:	Michal Přibylík	
KONTROLOVAL:	Bc. Lukáš Vonderka, MBA	
NÁZEV STAVBY:	Oprava plynové přípojky Kornerova 11 Brno	ČÍSLO ZAKÁZKY: 272/2026
		FORMÁT: 3x A4
		ÚČEL: RDS
OBSAH:	DOPRAVNĚ - INŽENÝRSKÁ OPATŘENÍ	ČÍSLO PŘÍLOHY: 01
		DATUM: 08/2026

ZLIN MARK
DOPRAVNÍ ZNAČENÍ
ZLINMARK DZ s.r.o.
Luleč 311
683 03 Luleč
Mail.: zlinmark@zlinmark.cz
www.zlinmark.cz