


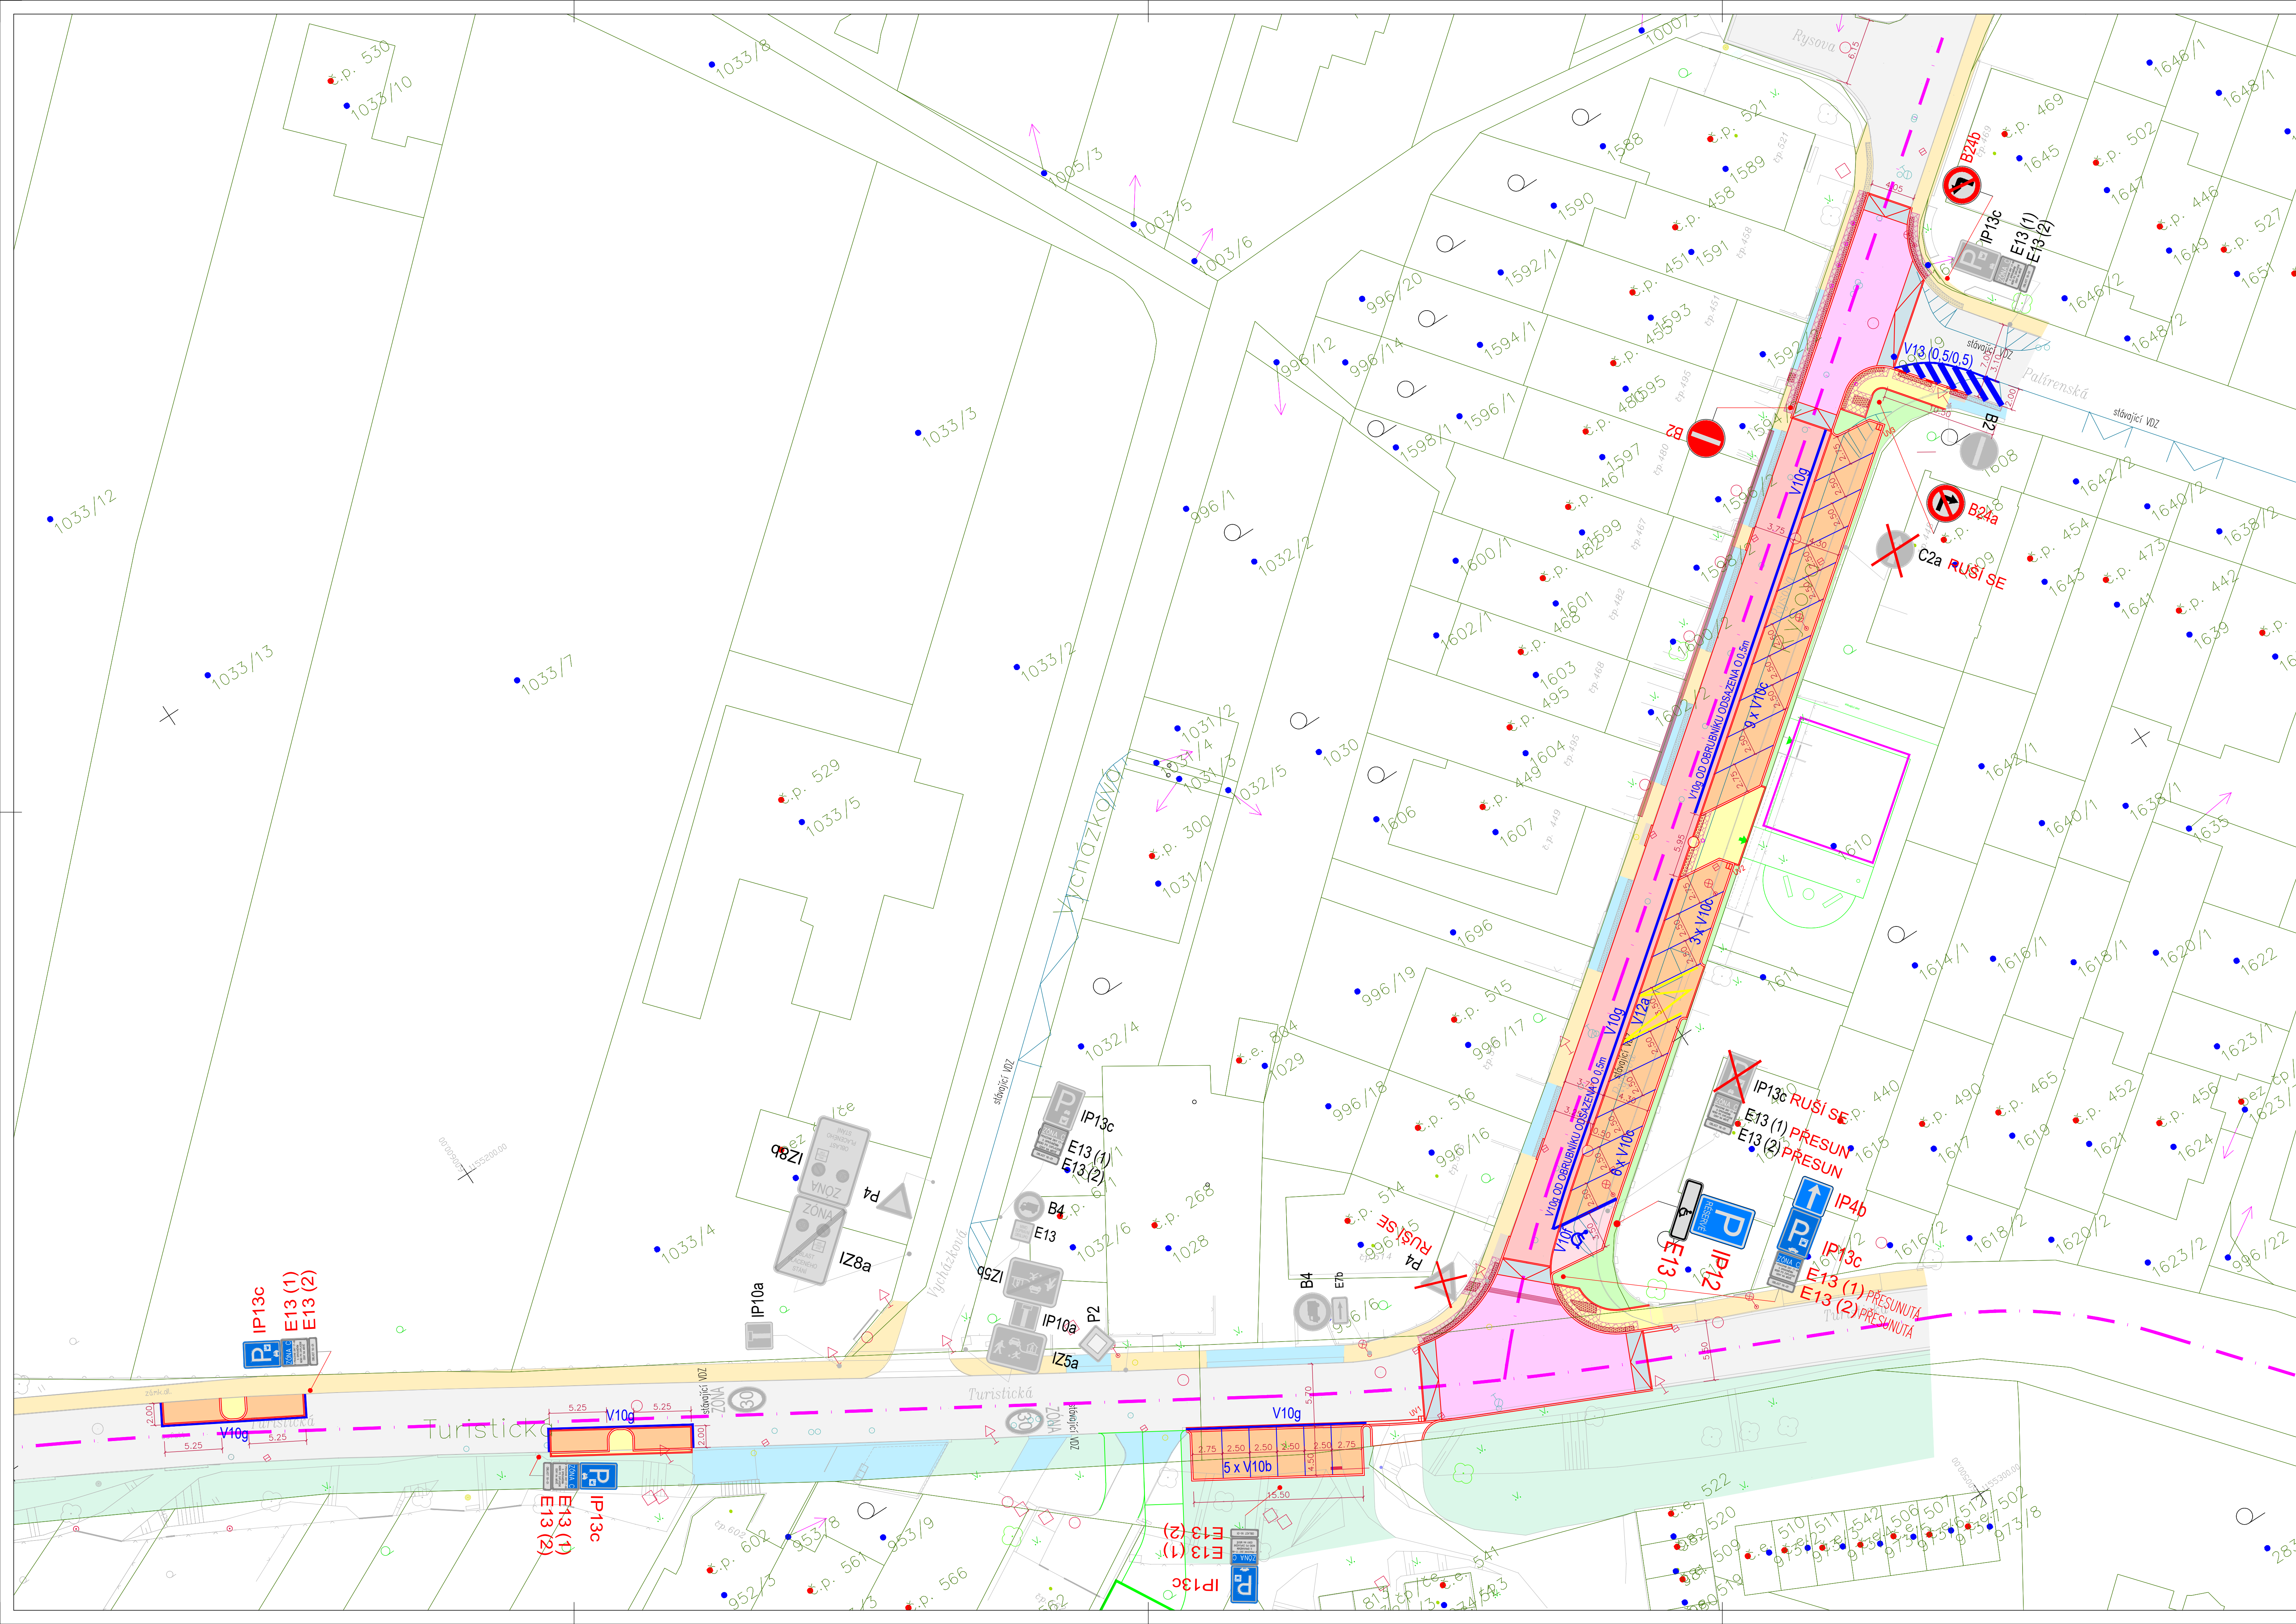

LEGENDA HRAN

HRANY NOVÉ

HRANY KATASTRU

HRANY ZAMĚŘENÍ

SOUSEDNÍ PROJEKT V KOORDINACI

VYZNAČENÍ PARKOVACÍCH STÁNÍ BUDE PROVEDENO STAVEBNĚ

SO 101.1

NOVÁ KOMUNIKACE ZVÝŠENÁ KŘÍŽOVATKA - BETONOVÁ DLAŽBA ŠEDÁ SE ŽÁNKEM (Skladba IV.a)

SO 101.1

NOVÁ KOMUNIKACE ZVÝŠENÁ KŘÍŽOVATKA - BETONOVÁ DLAŽBA ČERVENÁ SE ŽÁNKEM (Skladba IV.b)

SO 101.1

NOVÁ KOMUNIKACE - ASFALTOBETONOVÝ KRYTÍ (Skladba I)

SO 101.1

PARKOVACÍ STÁNÍ - DISTANČNÍ DLAŽBA (Skladba II.a)

SO 101.1

PARKOVACÍ STÁNÍ - BETONOVÁ DLAŽBA ŠEDÁ 20/10 (Skladba II.b)

SO 101.1

CHODNÍK NOVÝ - BETONOVÁ DLAŽBA ŠEDÁ 20/20 (Skladba III)

SO 101.2

NOVÁ ZELEN

SO 101.2

ŠTĚRK

SO 101.2

STÁVAJÍCÍ CHODNÍK

SO 101.2

STÁVAJÍCÍ ZELEN

SO 101.2

STÁVAJÍCÍ SJEZDY

SO 101.2

STÁVAJÍCÍ KOMUNIKACE

LEGENDA VODOROVNĚHO ZNAČENÍ

STÁVAJÍCÍ VODOROVNĚ DOPRAVNÍ ZNAČENÍ

VODOROVNĚ DOPRAVNÍ ZNAČENÍ - NA KOLMÝCH PARKOVACÍCH STÁNÍCH V10b BUDE PRO ODĚLENÍ PARKOVACÍCH STÁNÍ REALIZOVÁN ŘÁDEK ANTRACITOVÉ DLAŽBY 20/10. NA ŠKŘÍPKÝCH PARKOVACÍCH STÁNÍCH V10c BUDE PRO ODĚLENÍ PARKOVACÍCH STÁNÍ REALIZOVÁN NÁSTRÍK BÍLÉ BARVY. V10g BUDE REALIZOVÁNO NÁSTRÍKEM MODRÉ BARVY. V12a BUDE REALIZOVÁNO NÁSTRÍKEM ŽLTÉ BARVY. V13 BUDE REALIZOVÁNO NÁSTRÍKEM BÍLÉ BARVY. V10f - SYMBOLOU VYHRAZENÉHO STÁNÍ BUDE REALIZOVÁN DLE VL 6 - V15 - 39 02.17 A DLE VYHLÁŠKY č. 294/2015 Sb. ČÍSLEM 225 - OSOBA NA INVALIDNÍM VOZÍKU

LEGENDA SVISLÉHO ZNAČENÍ

P4

SVISLÉ DOPRAVNÍ ZNAČENÍ STÁVAJÍCÍ

P4 PŘESUN

SVISLÉ DOPRAVNÍ ZNAČENÍ STÁVAJÍCÍ - PŘESUNOVÁNÍ

P4

SVISLÉ DOPRAVNÍ ZNAČENÍ - ODINSTALOVAT

P4

SVISLÉ DOPRAVNÍ ZNAČENÍ - INSTALOVAT

DETAILY SVISLÉHO DOPRAVNÍHO ZNAČENÍ

IP 13c

E13 (1)

E13 (2)

IP 13c

E13 (1)

E13 (2)

POZNÁMKY:
MÍSTNÍ ÚPRAVA PROVOZU NA POZEMNÍ KOMUNIKACI BUDE REALIZOVÁNA PODLE ZÁKONA Č. 361/2000 Sb., VYHLÁŠKY Č. 294/2015 Sb., PODLE PŘÍSLUŠNÝCH ČESKÝCH TECHNICKÝCH NŮREM ČSN A TECHNICKÝCH PODMÍNEK MINISTERSTVA DOPRAVY.
DOPRAVNÍ ZNAČENÍ BUDE PROVEDENO V SOULADU S TECHNICKÝMI KVALITATIVNÍMI PODMÍNKAMI PRO REALIZACI STAVBY POZEMNÍCH KOMUNIKACÍ (KAPITOLA 14) A VZOROVÝCH LISTŮ POZEMNÍCH KOMUNIKACÍ (KAPITOLA 6.1 A 6.2).
DĚLE JE TŘEBA RESPEKTOVAT TP 100 - ZÁSADY PRO ORIENTAČNÍ DOPRAVNÍ ZNAČENÍ NA POZEMNÍCH KOMUNIKACÍCH, TP 149 - ZÁSADY PRO ORIENTAČNÍ DOPRAVNÍ ZNAČENÍ NA POZEMNÍCH KOMUNIKACÍCH, TP 45 - ZÁSADY PRO DOPRAVNÍ ZNAČENÍ NA POZEMNÍCH KOMUNIKACÍCH A TP 133 - ZÁSADY PRO VODOROVNĚ DZ NA POZEMNÍCH KOMUNIKACÍCH.
SVISLÉ DOPRAVNÍ ZNAČENÍ MUSÍ BÝT UMÍSTĚNO TAK, ABY ŽÁDNÁ JEHO ČÁST NEBYLA NENÍČNĚ KONSTRUKCE NEZAHAJOVALA DO VOLNÉ ŠÍŘKY POZEMNÍ KOMUNIKACE, TĚDY BLÍŽE NEŽ 0,5M OD OKRAJE VOZOVKY. SPODNÍ OKRAJ NEJNÍŽE UMÍSTĚNÉ ZNAČKY V KAŽDÉ SESTAVĚ SE MUSÍ NACHÁZET MIN. 2,20M NAD POVRCHEM CHODNÍKU.
DOPRAVNÍ ZNAČENÍ BUDE PROVEDENO DLE POŽADAVKŮ PŘÍSLUŠNÉHO SPRÁVCE. VŠECHNY SOUČÁSTI DOPRAVNÍCH ZNAČEK (SLOUPEK, ZNAČKA, UCHYCENÍ) MUSÍ BÝT SCHVÁLENÉHO TYPU. ZNAČKA BUDE PROVEDENA Z POZINKOVANÉHO RECHTU F60x5 S 2x ZAHNUTÍMI OKRAJI A ZAHNUTÍMI LÍSTKY K UCHYCENÍ SÍLINA A VYPROVEDENÍ CJ. ZADNÍ STRANA BUDE OPATŘENA IDENTIFIKAČNÍM ŠTÍTKEM VÝROBCE A FIRMY, KTERÁ DOPRAVNÍ ZNAČENÍ INSTALUJE. SLOUPEK BUDE FEŽN, PRŮMĚR 60MM, BEZPEČNOSTNÍ PATKA (A1) - NA KOTVENÍ ŠROUBU VZDÁLENÉ OD SEBE 130MM PO OBVODU A 148MM DIAGONÁLNĚ, VÝŠKA PATKY 200MM. U KOTVENÍCH ŠROUBŮ A SPOJOVACÍCH MATERIÁLU JE POTŘEBA POUŽÍVAT FEŽN A BETON TR. MIN. B25. UMÍSTĚNÍ SDZ NA SLOUP VYŘEJNĚHO OSVĚTLENÍ MUSÍ PŘESNĚ ODPOVÍDAT JEHO SPRÁVCE. LAMELY U TABULI DZ JSOU BUDOVY VYROBENY Z POZINKOVANÉHO MATERIÁLU, FOLIE BUDOU REFLEXNÍ TRÍDY II.
VŠEČKÉ VODOROVNĚ DOPRAVNÍ ZNAČENÍ, KTERÉ NEJÍ ZOBRAZENO NEBO BRÁNÍ INSTALACI NOVÉHO, BUDE PŘED JEHO REALIZACÍ ODSTRANĚNO.

Výškový systém: B.p.v.
Souřadnicový systém: JTSK

PROJEKTANT

Atelier DPK, s.r.o.
Šumavská 416/15
602 00 Brno
tel./fax: 541240616
atelier@atelier-dpk.cz

HLAVNÍ INŽENÝR PROJEKTU

ZODPOVĚDNÝ PROJEKTANT

VEDOUcí PROJEKTANT

VYPRACOVNÍK

Ing. Petr Soldán

Ing. Kateřina Mičová Polesná

Ing. Martin Hedvík

Ing. Martin Hedvík

INVESTOR

Brněnské komunikace a.s. Renská 77, 787, 639 00 Brno

ČÍSLO ZAKÁZKY

602 00 Brno

ČÍSLO ZAKÁZKY OBJEDNATELE

24_07_155

NAZEV ZAKÁZKY

TURISTICKÁ x RYSOVA

STUPEŇ PROJEKTOVÉ DOKUMENTACE

DUSP + PDPS

MĚRÍTKO

1:250

FORMÁT

10xA4

PÁRE

ČÍSLO VÝKRESU / REVIZE

REVIZE D.1.1.5