


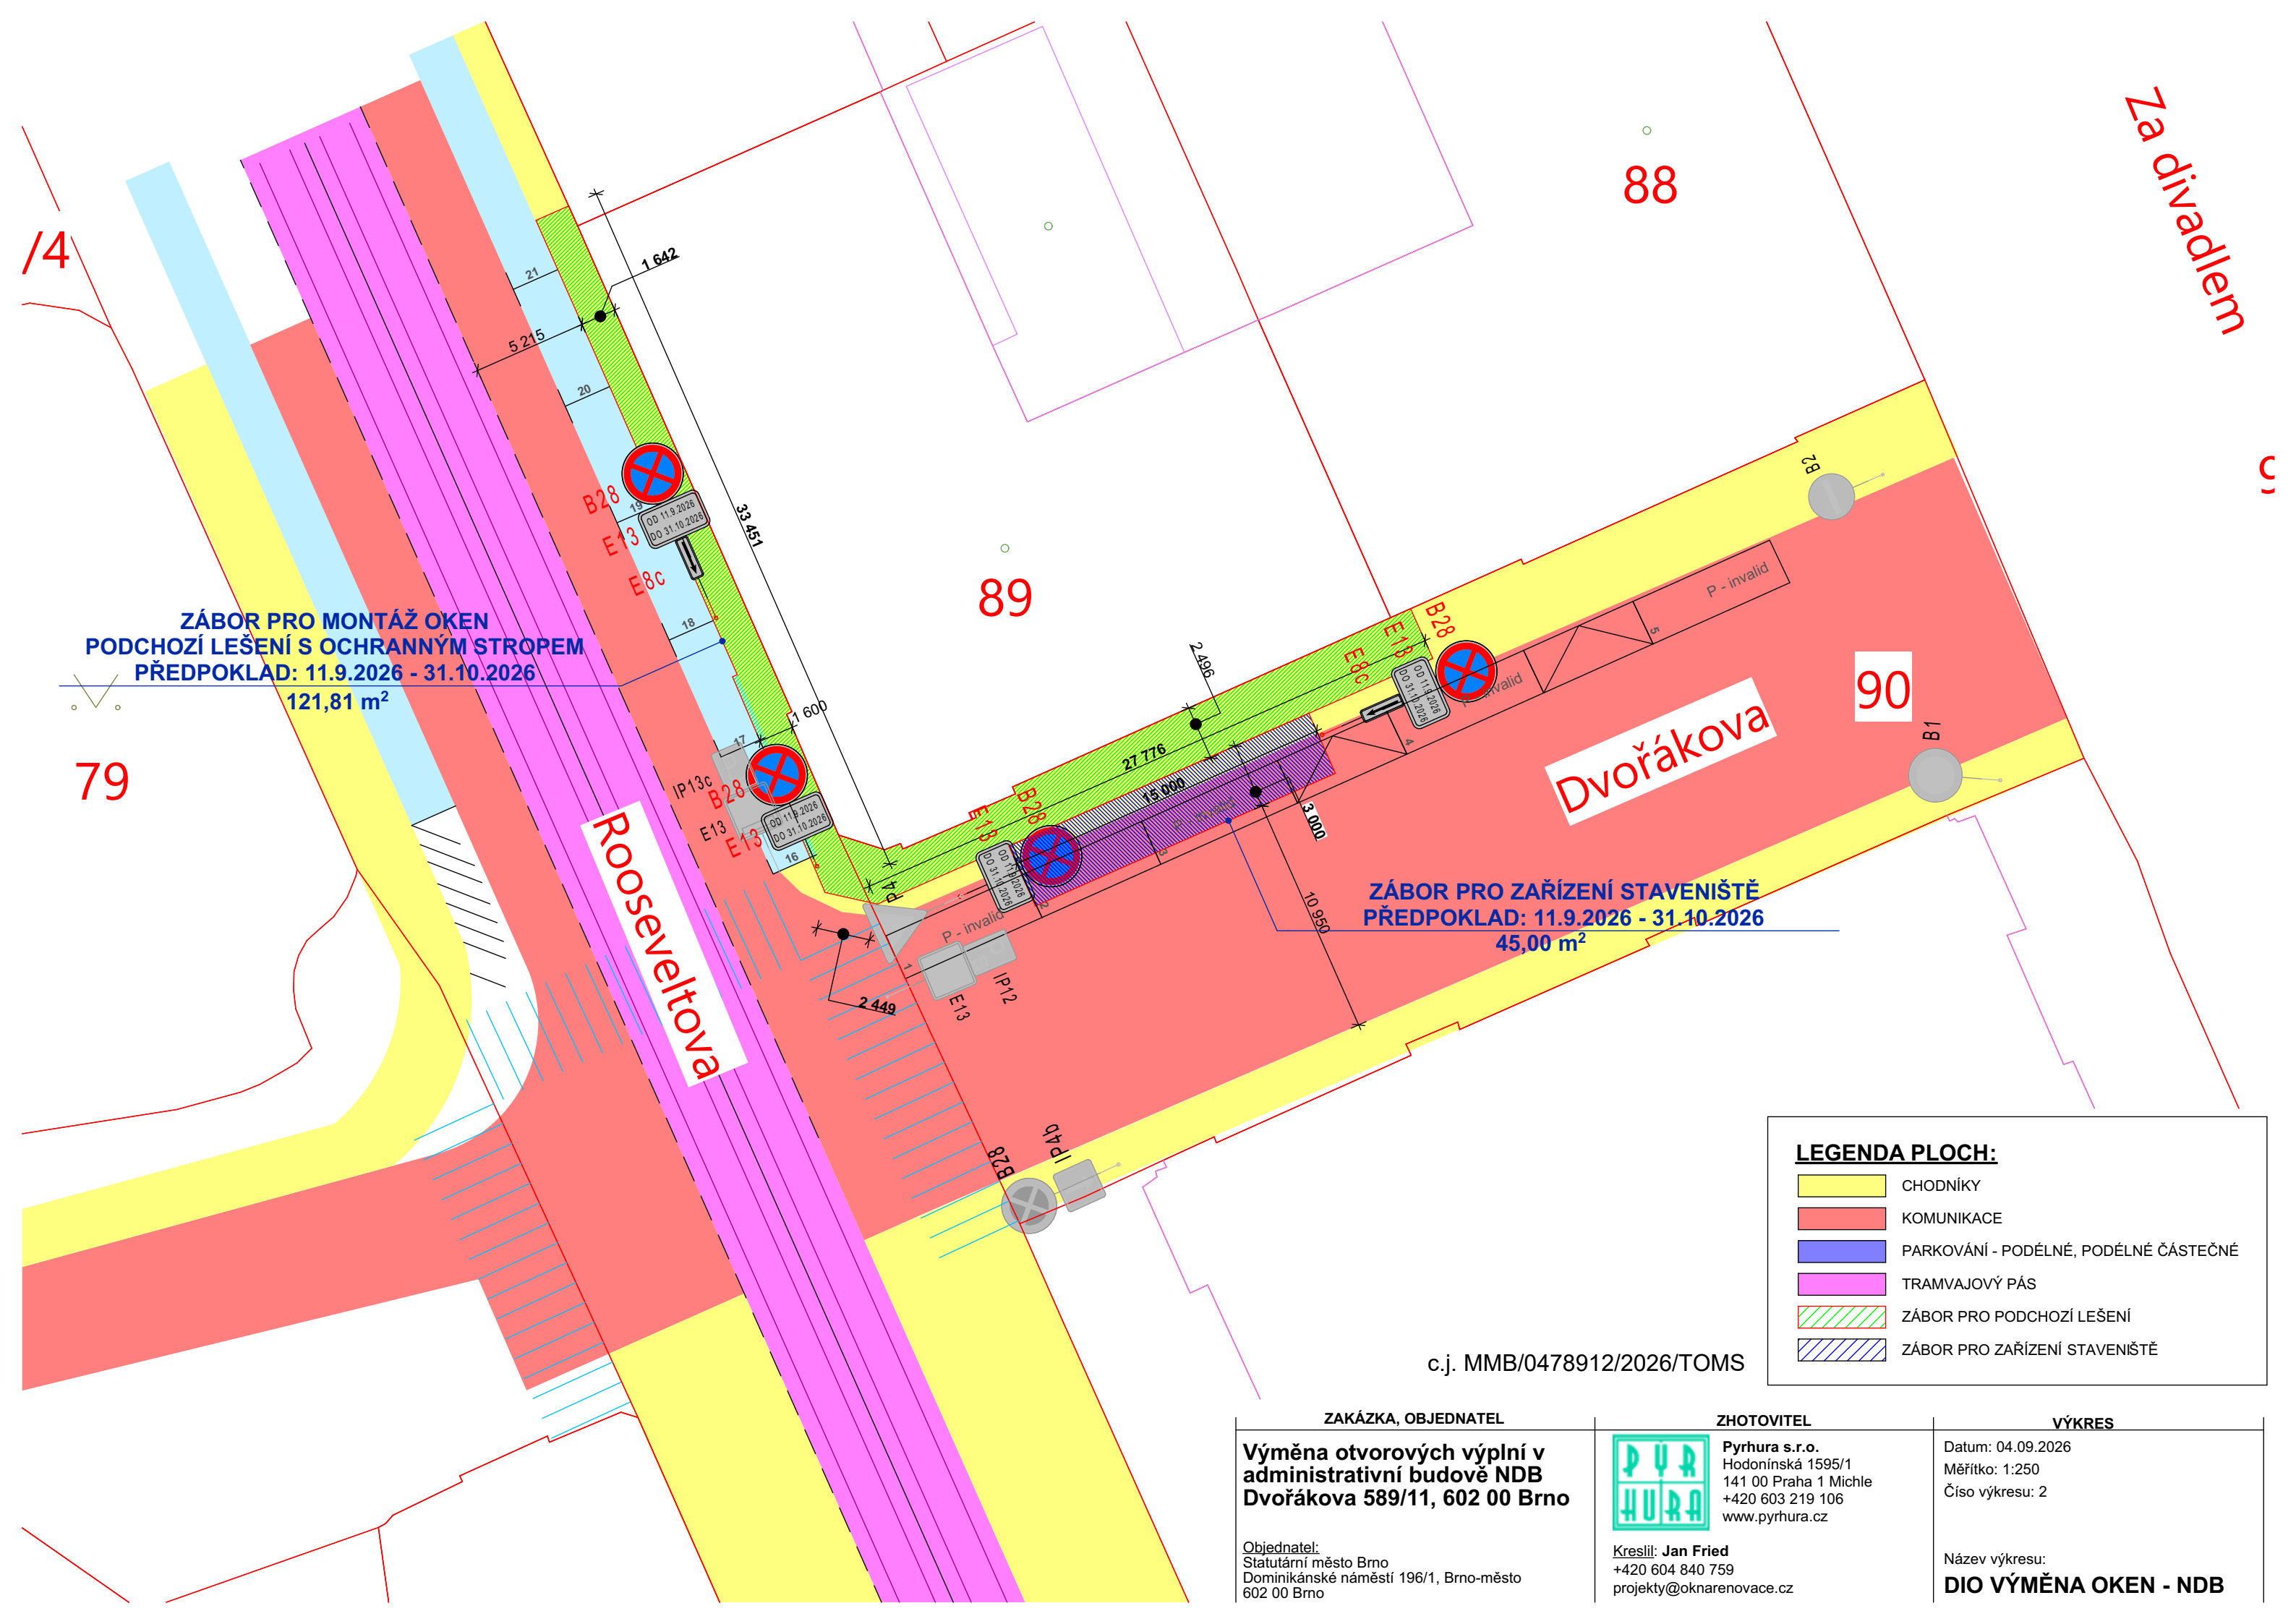

ZÁBOR PRO MONTÁŽ OKEN
PODCHOZÍ LEŠENÍ S OCHRANNÝM STROPEM
PŘEDPOKLAD: 11.9.2026 - 31.10.2026
121,81 m²

ZÁBOR PRO ZAŘÍZENÍ STAVENIŠTĚ
PŘEDPOKLAD: 11.9.2026 - 31.10.2026
45,00 m²

LEGENDA PLOCH:

- CHODNÍKY
- KOMUNIKACE
- PARKOVÁNÍ - PODÉLNÉ, PODÉLNÉ ČÁSTEČNÉ
- TRAMVAJOVÝ PÁS
- ZÁBOR PRO PODCHOZÍ LEŠENÍ
- ZÁBOR PRO ZAŘÍZENÍ STAVENIŠTĚ

ZAKÁZKA, OBJEDNATEL	ZHOTOVITEL	VÝKRES
Výměna otvorových výplní v administrativní budově NDB Dvořákova 589/11, 602 00 Brno Objednatel: Statutární město Brno Dominikánské náměstí 196/1, Brno-město 602 00 Brno	 Pyrhura s.r.o. Hodonínská 1595/1 141 00 Praha 1 Michle +420 603 219 106 www.pyrhura.cz Kreslil: Jan Fried +420 604 840 759 projekty@oknarenovace.cz	Datum: 04.09.2026 Měřítko: 1:250 Číslo výkresu: 2 Název výkresu: DIO VÝMĚNA OKEN - NDB

c.j. MMB/0478912/2026/TOMS