


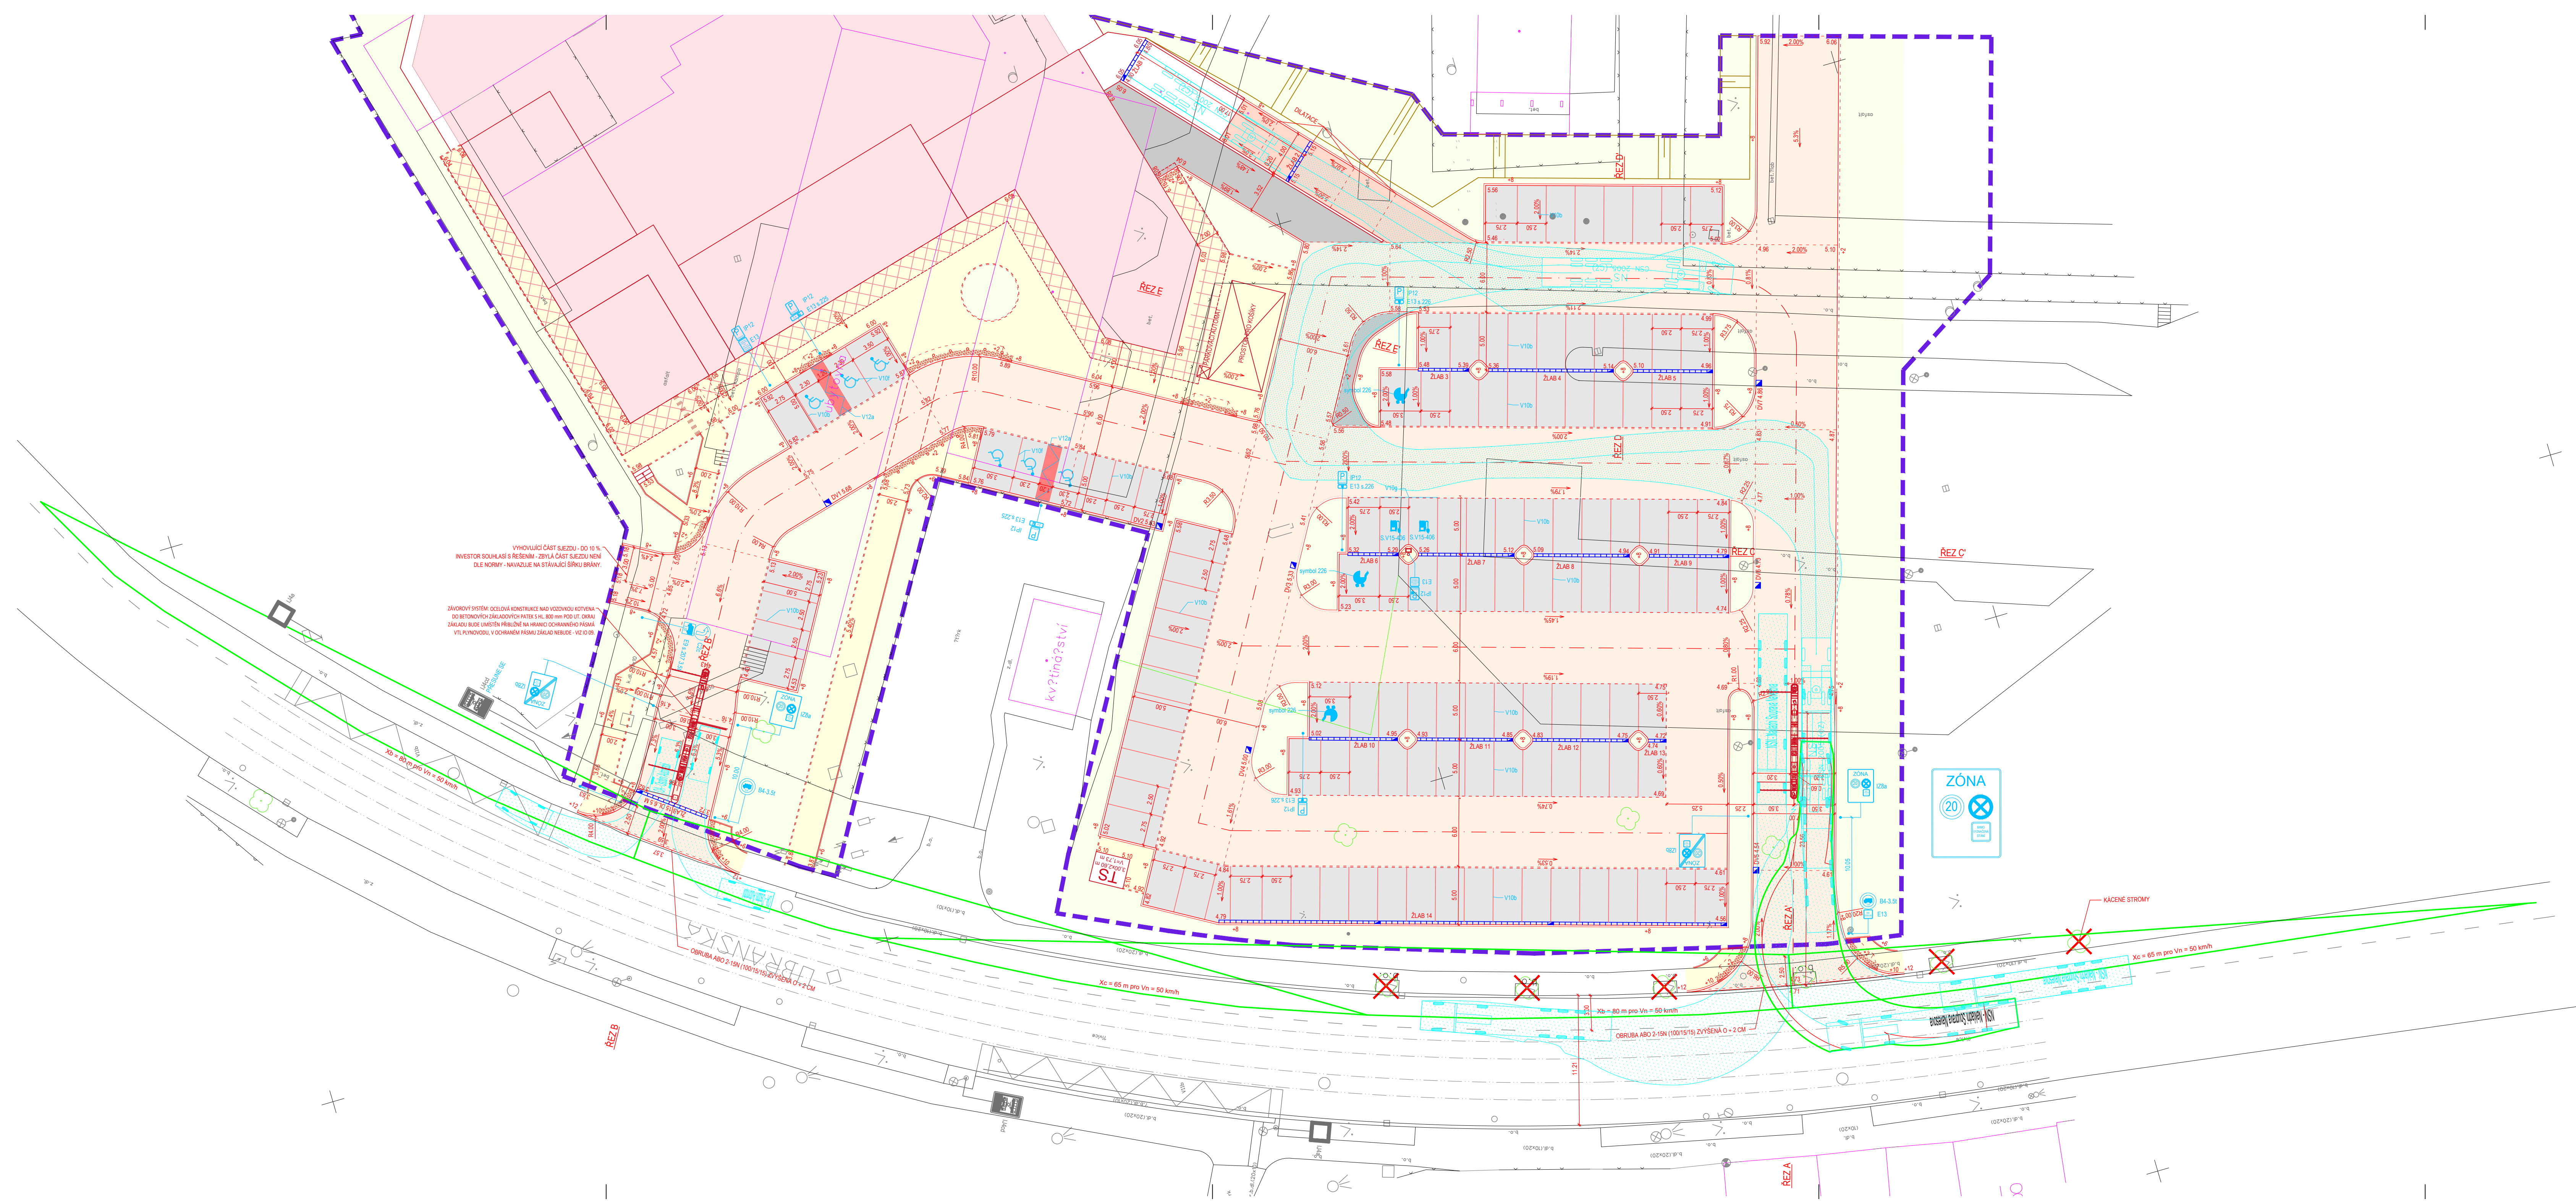

LEGENDA OBJEKTŮ A PLOCH

STÁVAJÍCÍ OBJEKT

NOVÉ OBJEKT

STÁVAJÍCÍ KOMUNIKACE

NOVÉ KOMUNIKACE

KOMUNIKACE Z ASFALTOVÉHO BETONU

KOMUNIKACE Z CEMENTOVÉHO BETONU

POJIZDNÍ PLOCHY ZE ŽÁKOVÉ DLAŽBY SEDE TL. 10 CM

PARKOVISTÉ ZE ŽÁKOVÉ DLAŽBY SEDE TL. 8 CM

CHODNÍK ZE ŽÁKOVÉ DLAŽBY SEDE TL. 6 CM

SADOVÉ ÚPRAVY - VIZ. OBJEKT 1002

VÁROVNÝ PAS S. 0,4 m

OSRUBNÍK ABO 2-15N ZVÝŠENÝ O +2 CM

OSRUBNÍK ABO 13-10 ZAPUŠTĚNÝ

OSRUBNÍK ABO 15-10 ZAPUŠTĚNÝ

OSRUBNÍK ABO 16-10 ZVÝŠENÝ O +6 CM

ZALOMENÍ KOMUNIKACÍ

ODVODŇOVACÍ ŽLAB

VODODROVNÉ DOPRAVNÍ ZNAČENÍ BARVOU

VODODROVNÉ ZNAČENÍ DLAŽBY ČERVENÉ BARVY

SVÝŠLE DOPRAVNÍ ZNAČENÍ - NÁVRH

SVÝŠLE DOPRAVNÍ ZNAČENÍ - STÁVAJÍCÍ

POZNÁMKA

- PODROBNOSTI KONSTRUKCÍ VIZ. TECHNICKÁ ZPRÁVA

- V RÁMCI KOMUNIKACÍ BUDE ODTEŽENA ZEMLA PRO SKLADBU KOMUNIKACÍ OD UPRÁVENÉHO TERÉNU

- PROJEKTOVÁ DOKUMENTACE BILA VYPRACOVÁNA PODLE ČSN, VÝHLÁŠEK A ZÁKONŮ PLATNÝCH V DOBĚ JEJHO PŘEDÁNÍ OBJEDNATELI

- KONKRÉTNÍ TECHNICKÉ SPECIFIKACE VÝROBKŮ A MATERIÁLŮ OBSAŽENÉ V PROJEKTOVÉ DOKUMENTACI UDÁVAJÍ TECHNICKÝ STANDARD STAVBY, JEDNOTLIVÝCH VÝROBKŮ A MATERIÁLŮ A JE MOŽNÉ JE PO DOHODĚ S INVESTOREM A PROJEKTANTEM ZMĚNIT

Jsou oprava provozu na pozemní komunikaci musí být realizována podle zákona č. 361/2000 Sb., vyhlášky č. 284/2015 Sb., podle příslušných českých technických norem ČSN a technických podmínek Ministerstva dopravy.

±0,000 = 216,10 m n. m.

NAZEV STAVBY:

CENTRUM OBCHODU A SLUŽEB,
ULICE OBŘANSKÁ, BRNO - MALOMĚŘICE

MÍSTO STAVBY:

Parcely č. 644/1, 644/2, 644/3, 644/4, 644/5, 700/21, 700/23, 700/77,
700/91, 700/92, 700/93, 2587/12, 479/2 a 479/33, k. ú. Maloměřice

OBJEDNATEL:

C3A a.s.
Brázdická 297/1a, 621 00 Brno - Mokrá Hora, IČ: 28326288

ARCHITEKT:

Ing. arch. et Ing. Miroslav Krůpa

H.I.P.:

Ing. arch. et Ing. Miroslav Krůpa

ZODPOVĚDNÝ PROJEKTANT:

Rostislav Beneš

VYPRACOVAL:

Rostislav Beneš

ČÁST DOKUMENTU:

IO 01 - KOMUNIKACE A ZPEVNĚNÉ PLOCHY

NAZEV VÝKRESU:

SITUACE DOPRAVNÍHO ZNAČENÍ - MÍSTNÍ ÚPRAVA

PROJEKTANT:

ATELIER

KRŮPA

Ing. arch. et Ing. Miroslav Krůpa
Majdalenky 908/10c, 638 00 Brno
IČ: 76508843
krupa@atelierkrupa.cz
+420 775 345 376

DATUM:

04/2025

STUPEŇ:

DZSPD

FORMAT:

8x A4

CÍSLO ZAKÁZKY:

AK025-02

MĚRÍTKO:

1:250

CÍSLO VÝKRESU:

D.1.4.04