



SITUACE DIO - DEATAIL



OBÍJZDNÁ TRASA

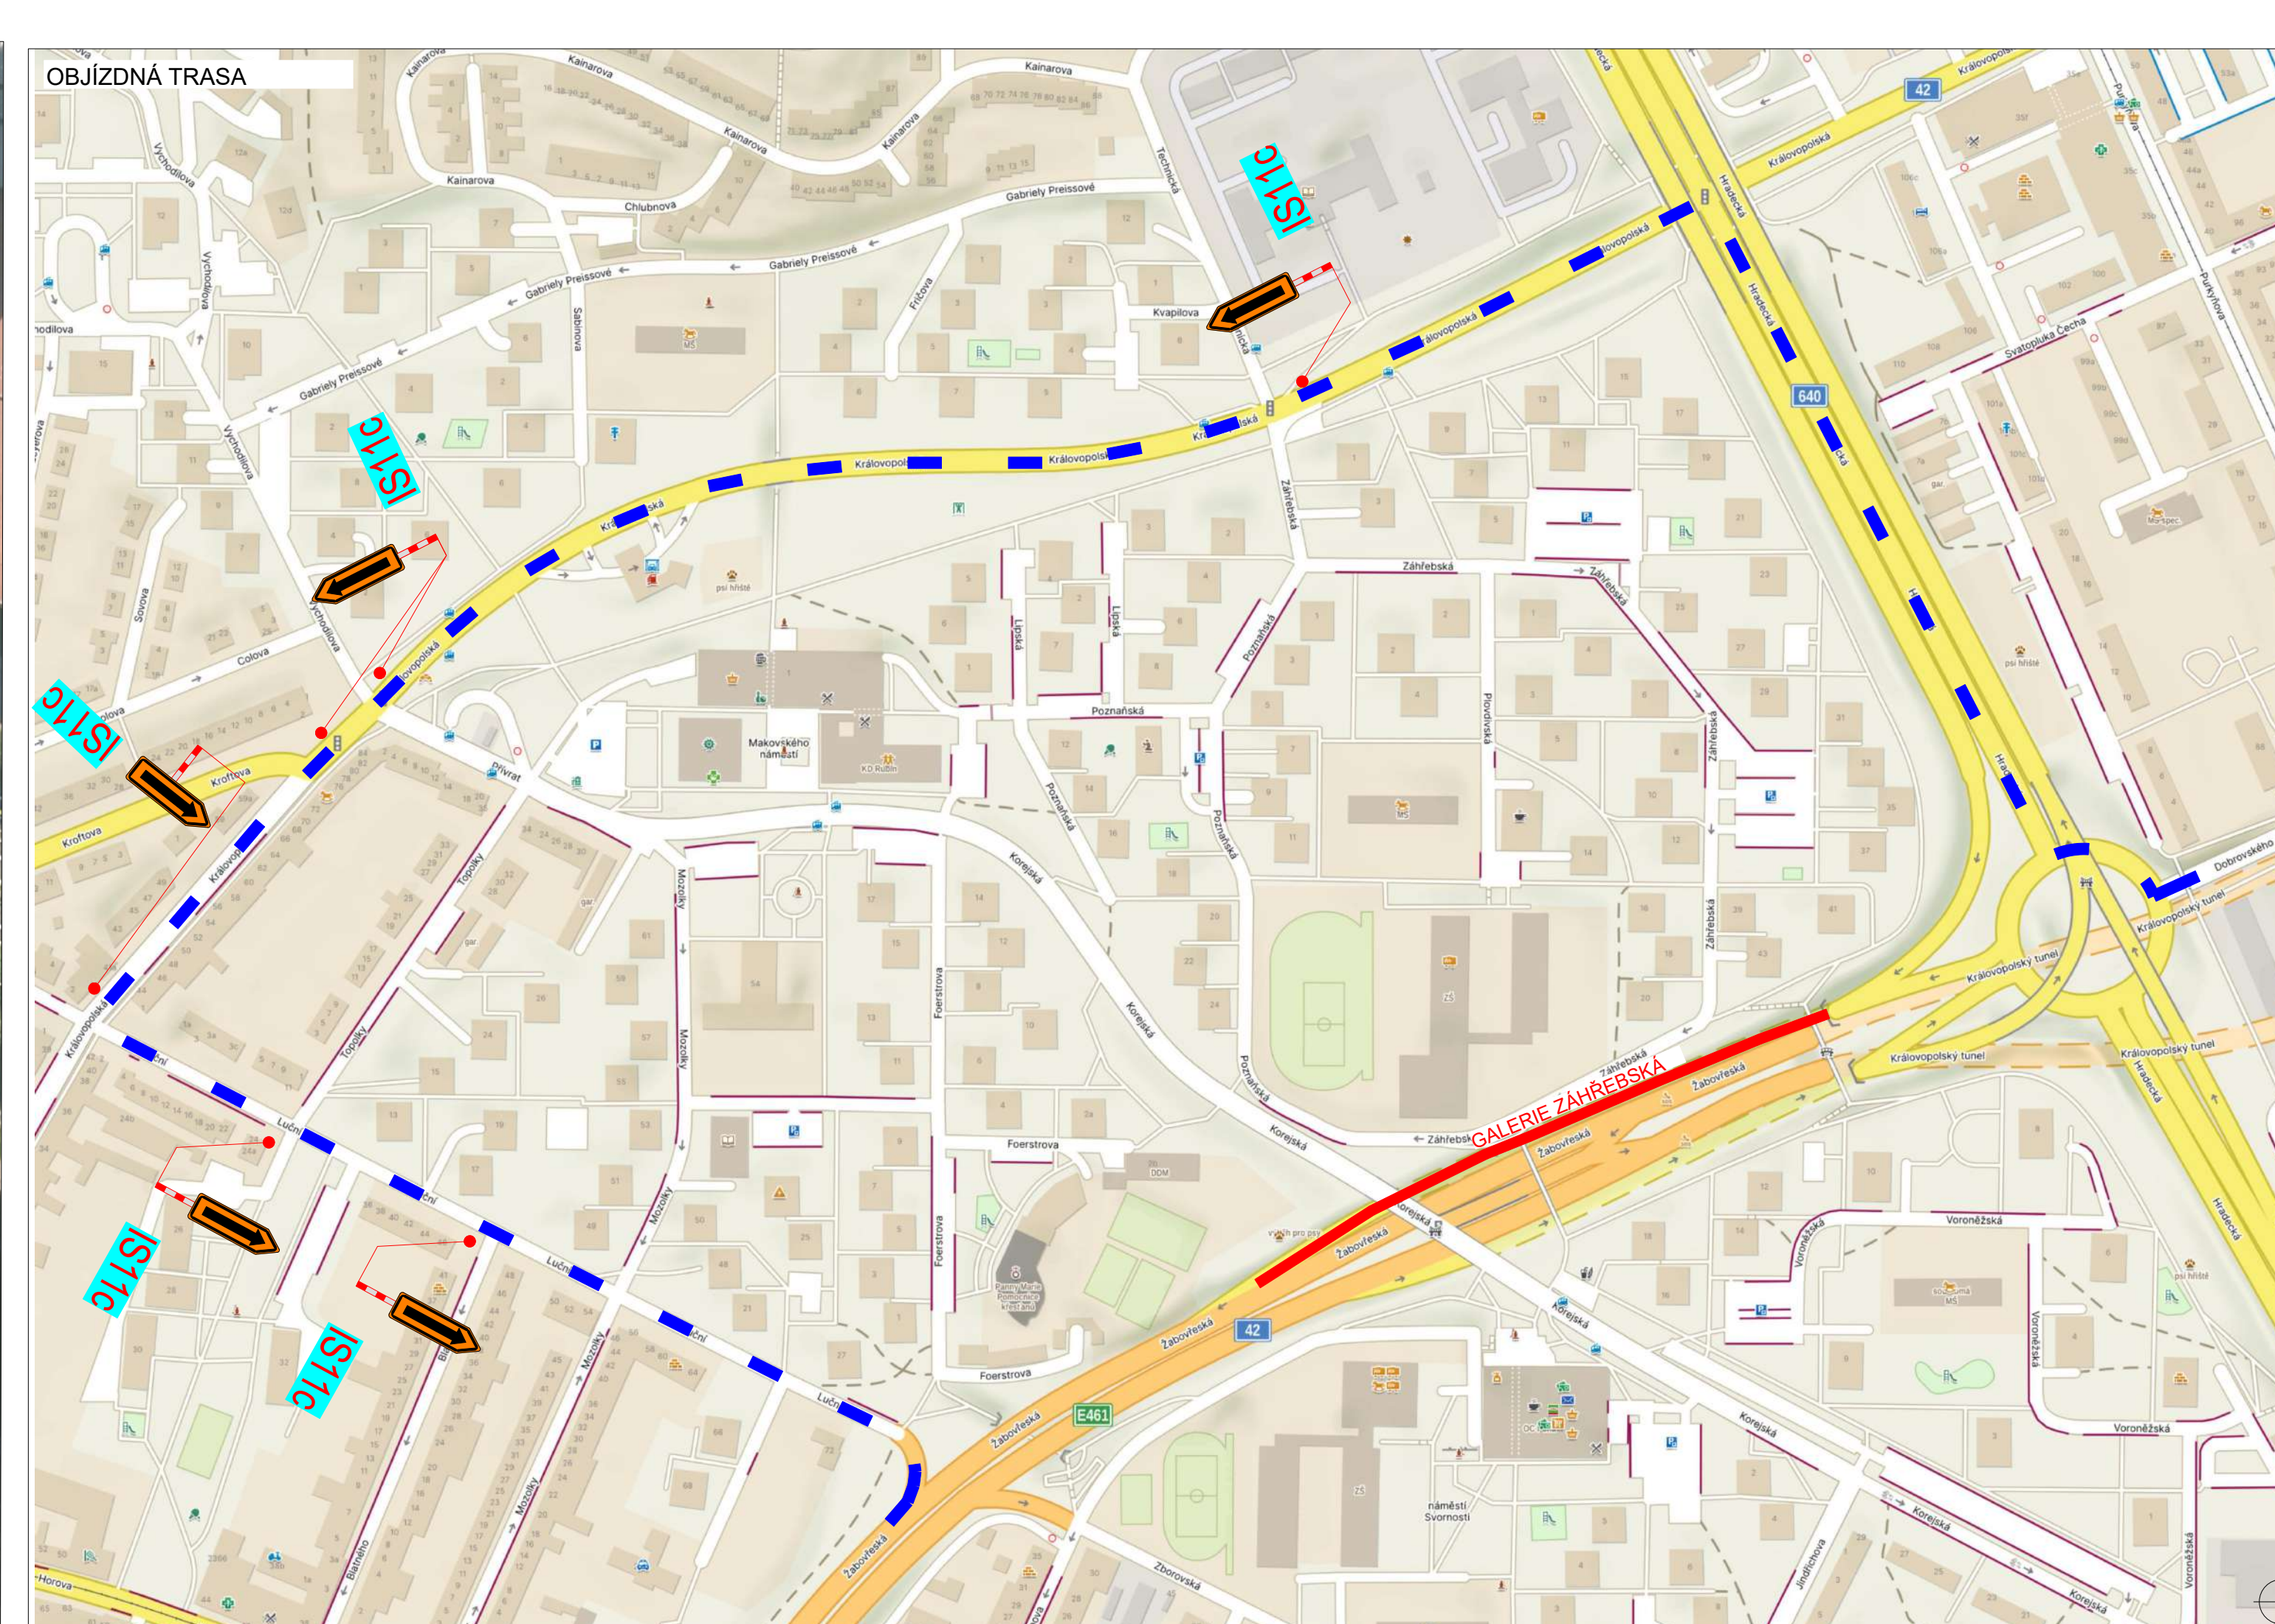



SITUACE ŠIRŠÍCH VZTAH

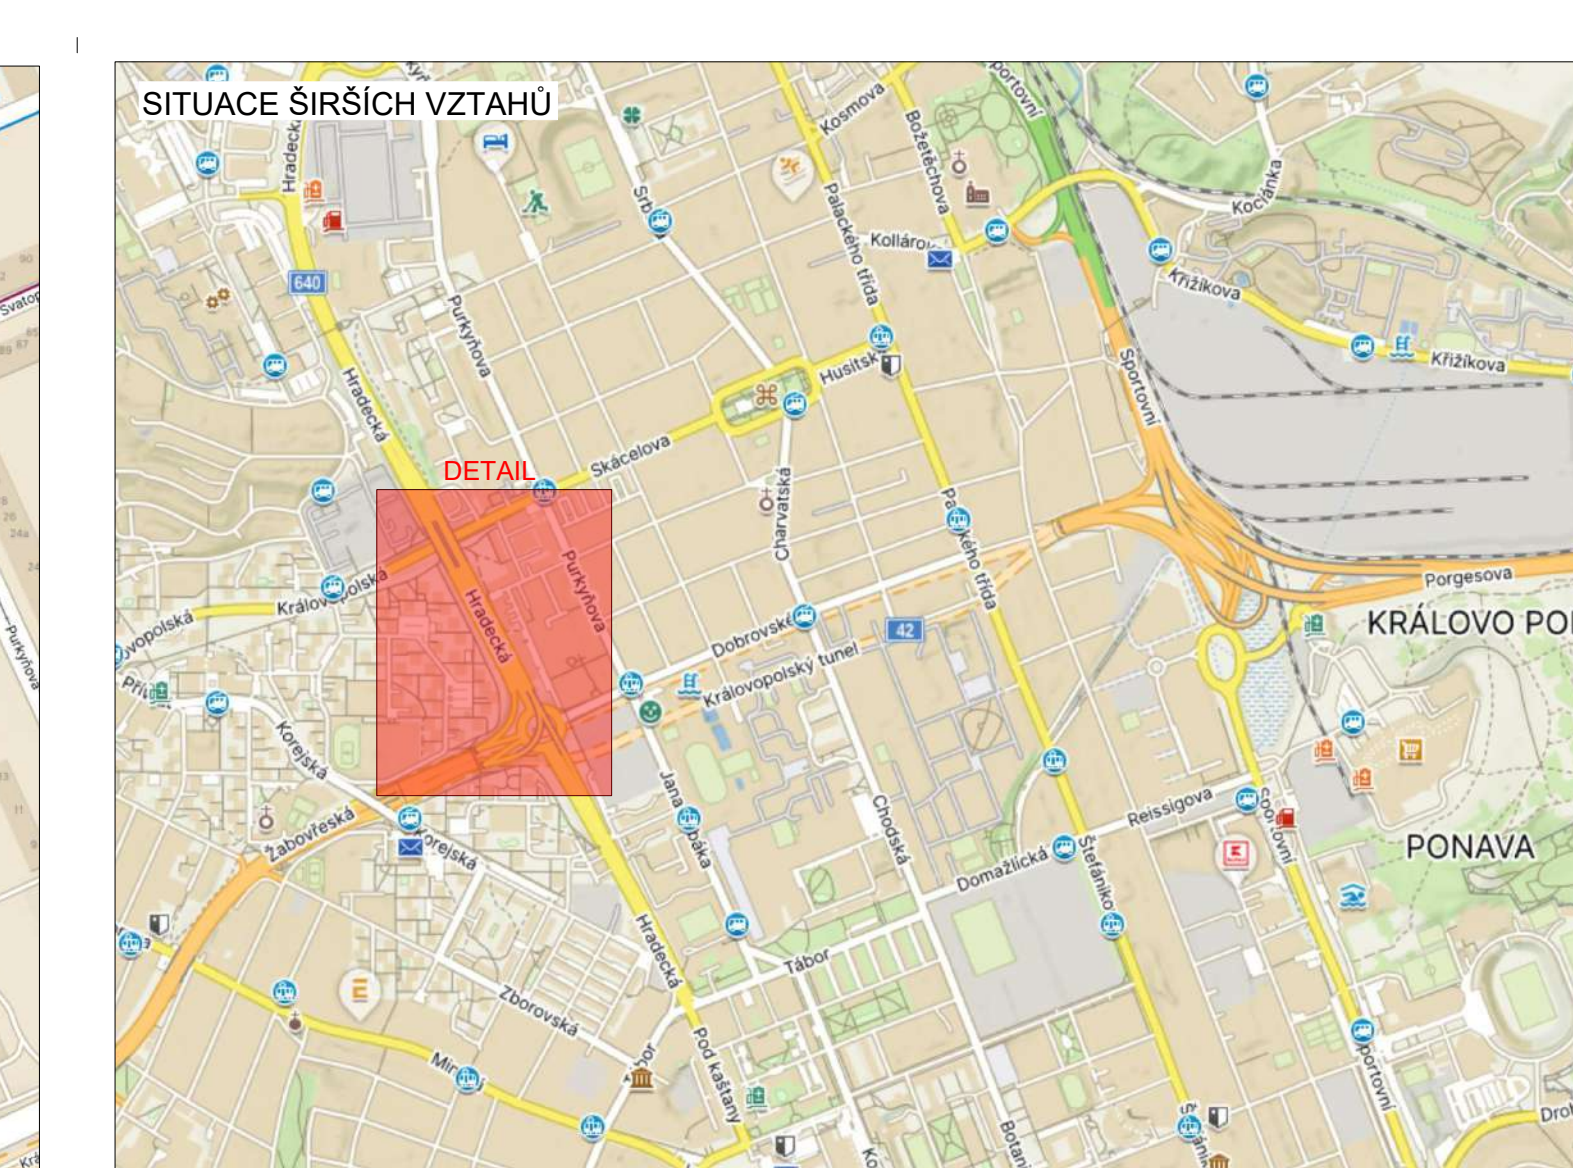

LEGENDA

- | | | | |
|---|---|---|----------------|
|  | TRVALÉ SVISLÉ
DOPRAVNÍ ZNAČENÍ |  | OBJÍZDNÁ TRASA |
|  | DOČASNÉ ZNEPLATNĚNÉ
TRVALÉ DOPRAVNÍ ZNAČENÍ |  | UZÁVŘENÝ ÚSEK |
|  | NAVRŽENÉ PŘECHODNÉ
DOPRAVNÍ ZNAČENÍ STANOVUJE -
KÚJMK | | |
|  | NAVRŽENÉ PŘECHODNÉ
DOPRAVNÍ ZNAČENÍ STANOVUJE -
MMB | | |

ZODPOVĚDNÝ PROJEKTANT:	Richard Peška	  	  GEFAB CS spol. s r.o. Svědské 5, 620 00 Brno http://www.gefab.cz
VYPRACOVAL:	Jaroslav Martyněk		
KONTROLOVAL:	Richard Peška		
NÁZEV STAVBY: ČIŠTĚNÍ TUNELŮ VMO BRNO - KRÁLOVOPOLSKÝ TUNEL ÚPLNÁ UZAVĚŘKA GALERIE ZÁHREBSKÁ + OBJÍZDNÁ TRASA BRNO-MĚSTO, JIHMORAVSKÝ KRAJ		ČÍSLO ZAKÁZKY:	000/2024
		DATUM:	03/2024
		FORMÁT:	-
OBSAH:		MĚŘÍTKO:	-
Situace dopravně-inženýrských opatření		ÚČEL:	RDS
		ČÍSLO PŘÍLOHY:	2.2
		SOUPRAVA:	

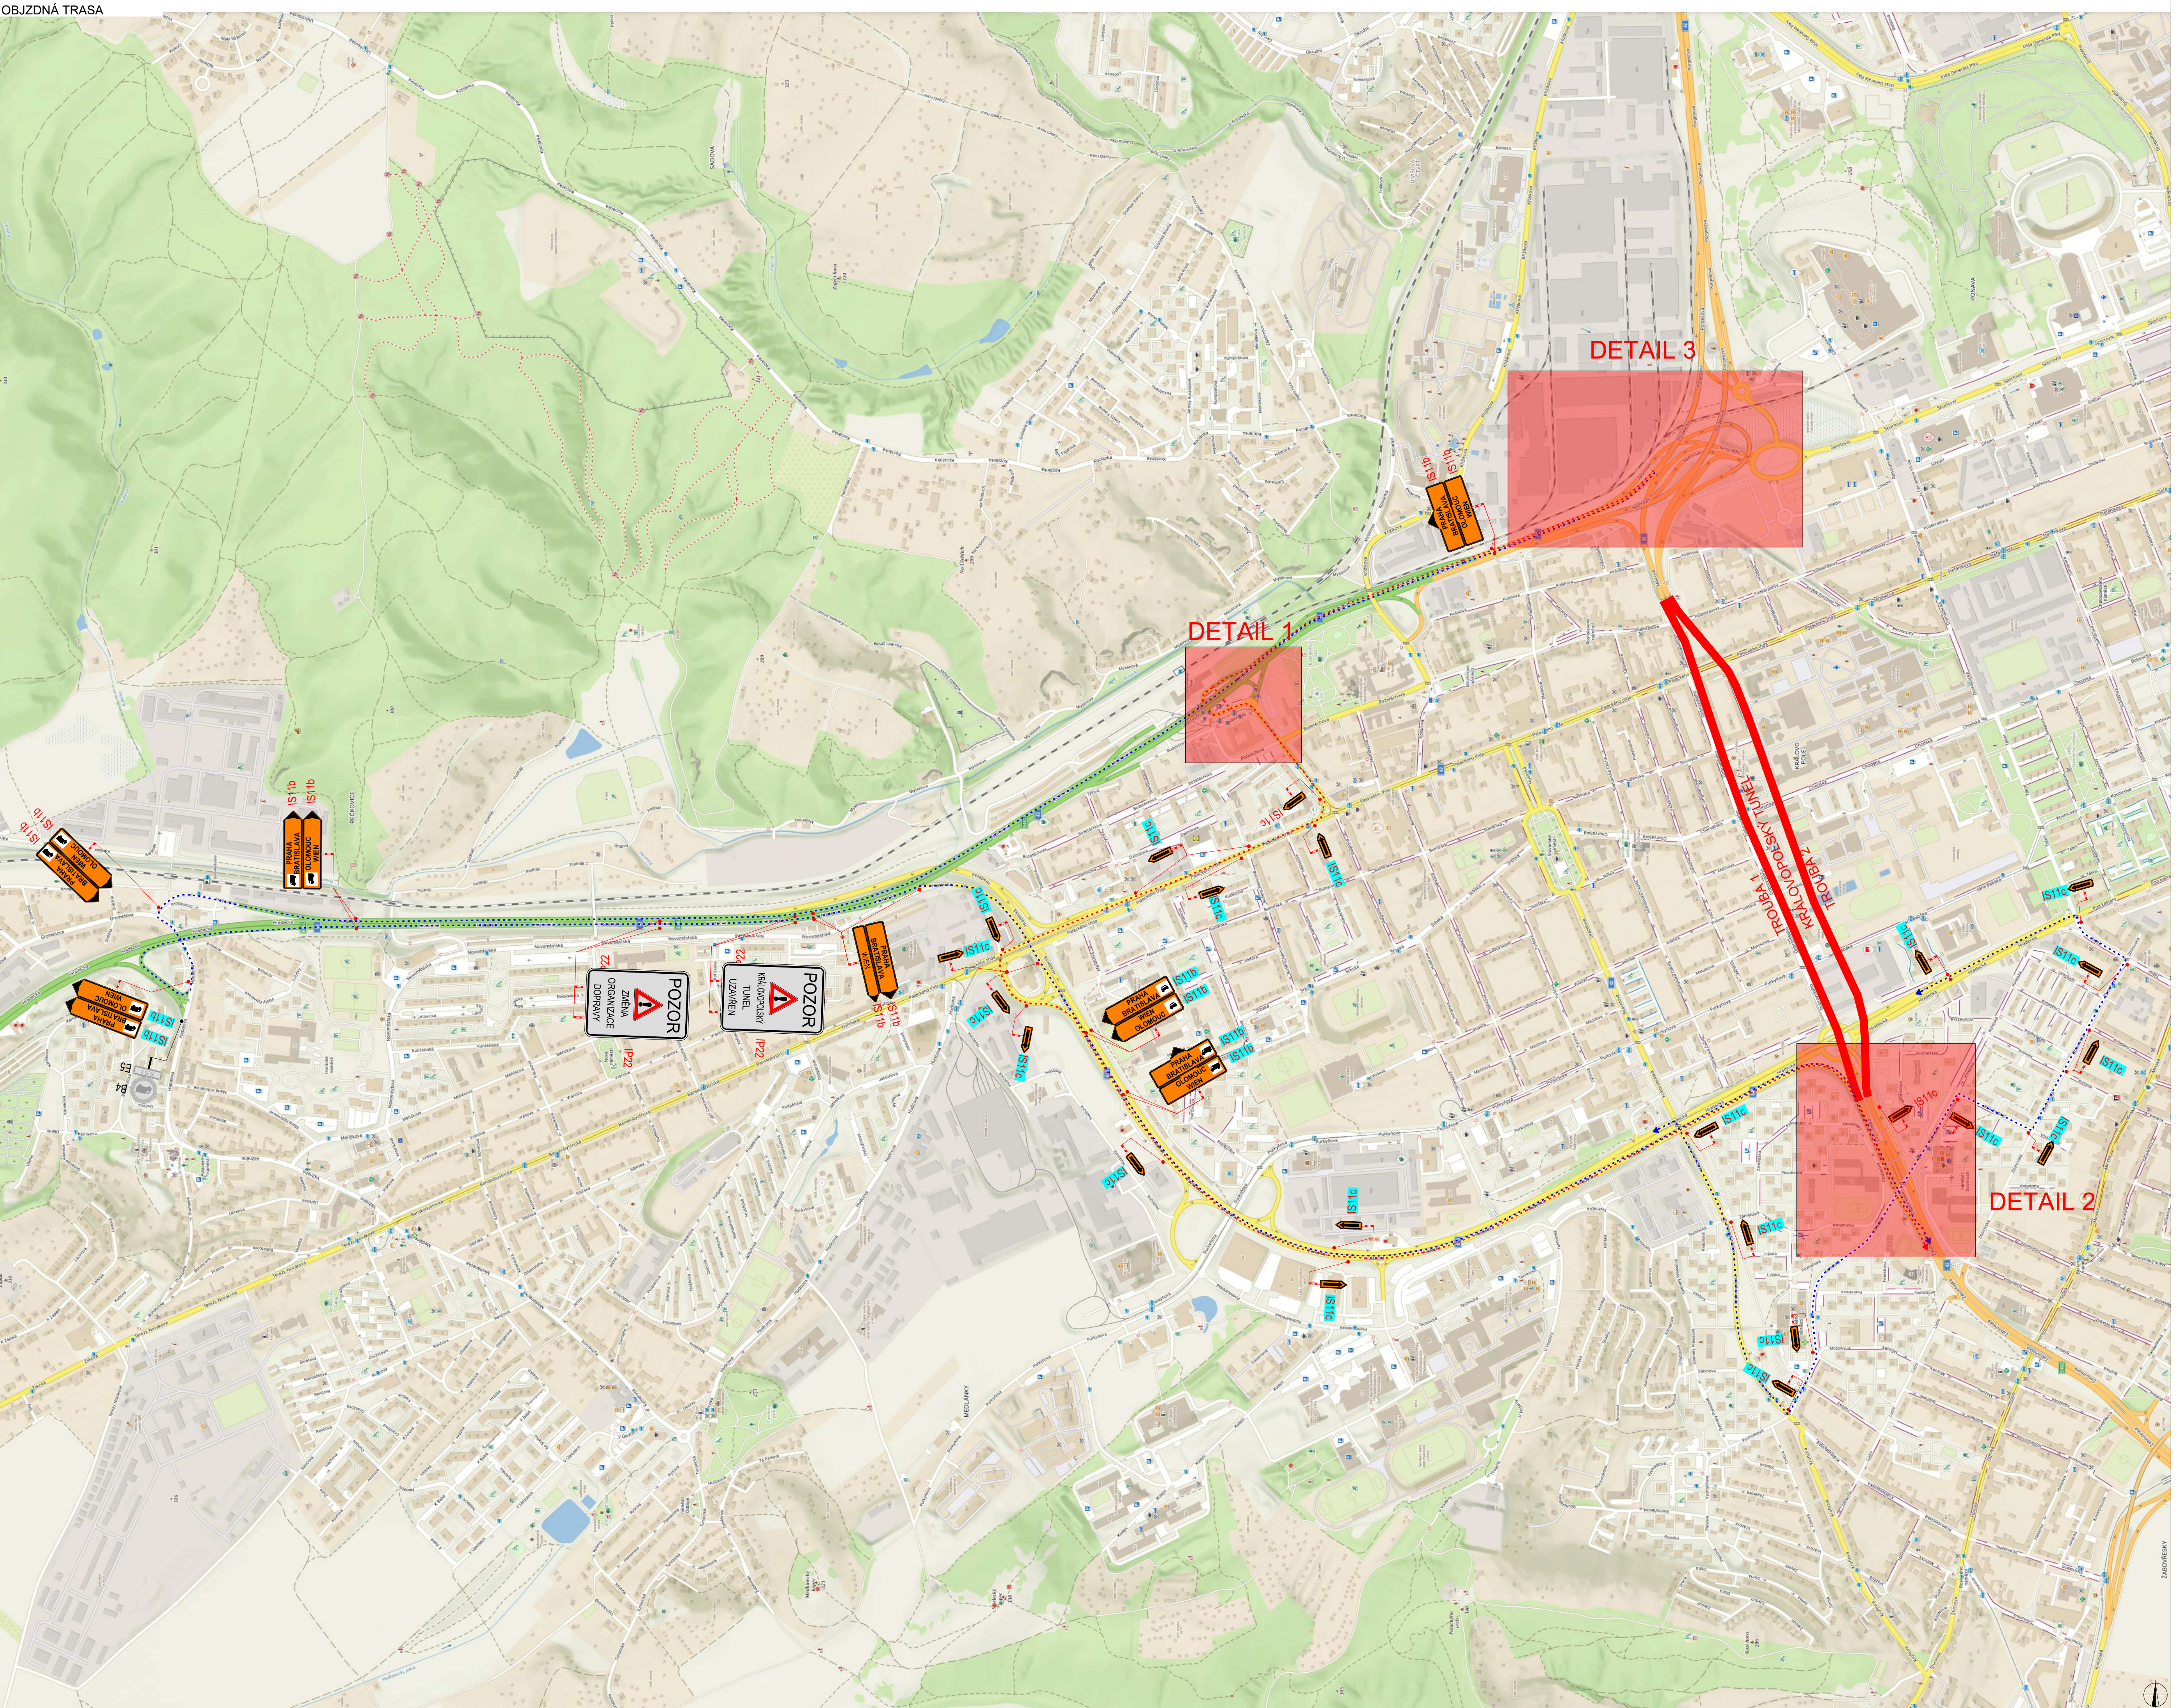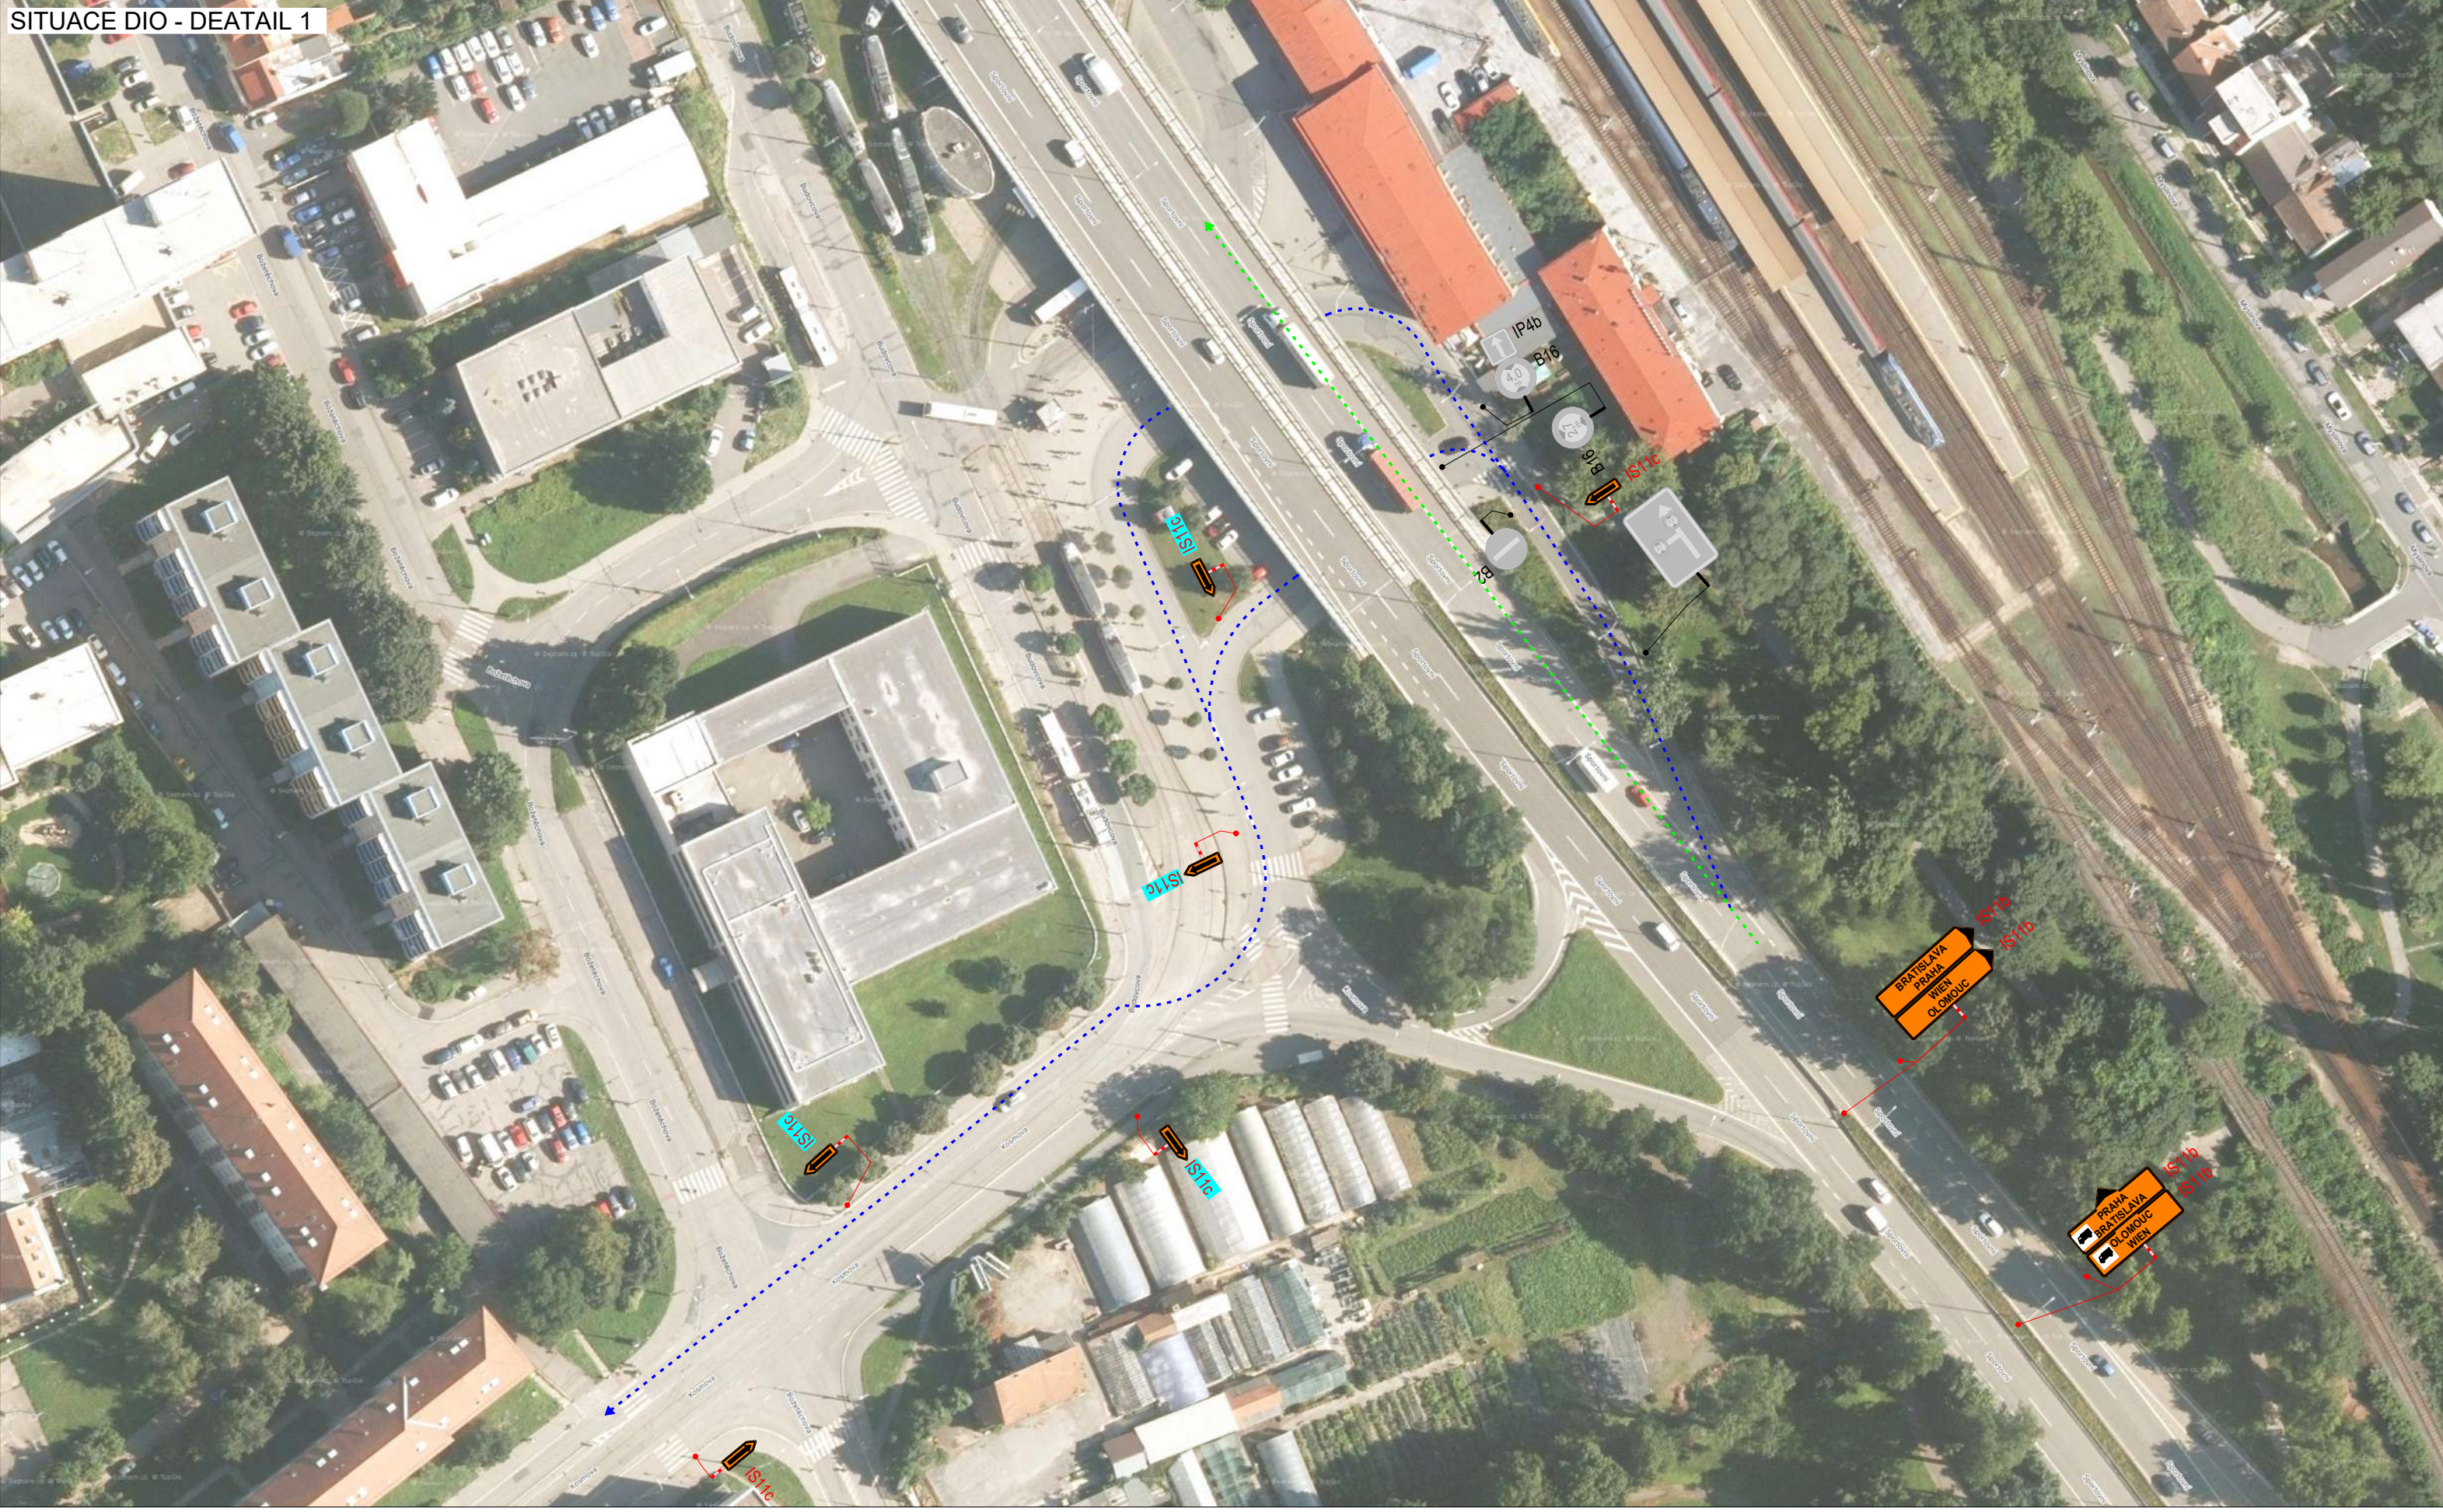

LEGENDA

- PS TRVALE SVÍBLÉ DOPRAVNÍ ZNAČENÍ
- PS DOČASNÉ ZNEPLATNĚNÉ TRVALE DOPRAVNÍ ZNAČENÍ
- PS NAVRŽENÉ PŘECHODNÉ DOPRAVNÍ ZNAČENÍ STANOVUJE - KULM
- PS NAVRŽENÉ PŘECHODNÉ DOPRAVNÍ ZNAČENÍ STANOVUJE - MIB
- UZAVŘENÝ ÚSEK
- OBJEZDNÁ TRASA PRO VOZIDLA DO 3,5 t
- OBJEZDNÁ TRASA PRO NÁKLADNÍ VOZIDLA

INSTALACE PŘECHODNÉHO DOPRAVNÍHO ZNAČENÍ BUDE PROVEDENA DLE PRAVIDEL TP05 A TP06

SITUACE ŠIRŠÍCH VZTAHŮ

POŘADNÉ PROJEDNÁNÍ: Richard Peška
VYPRACOVANÉ: Jaroslav Martinek
KONTROLOVANÉ: Richard Peška

NAZEV STAVBY: ČISTĚNÍ TUNELŮ VMO BRNO - KRÁLOVOPOLECKÝ TUNEL
KOMPLETNÍ UZAVÍRAKA - OBJEZDNÁ TRASA C. 1 A 2
BRNO-MĚSTO, JIHOVÝRAVSKÝ KRAJ

ČÍSLO ZÁKAZY: 000/2024
DATUM: 03/2024
FORMÁT: -
MĚŘITKO: -
DĚL: RDS

ČÍSLO PRŮBĚHU: 5.2

OBČAS: 000/2024
DATUM: 03/2024
FORMÁT: -
MĚŘITKO: -
DĚL: RDS