
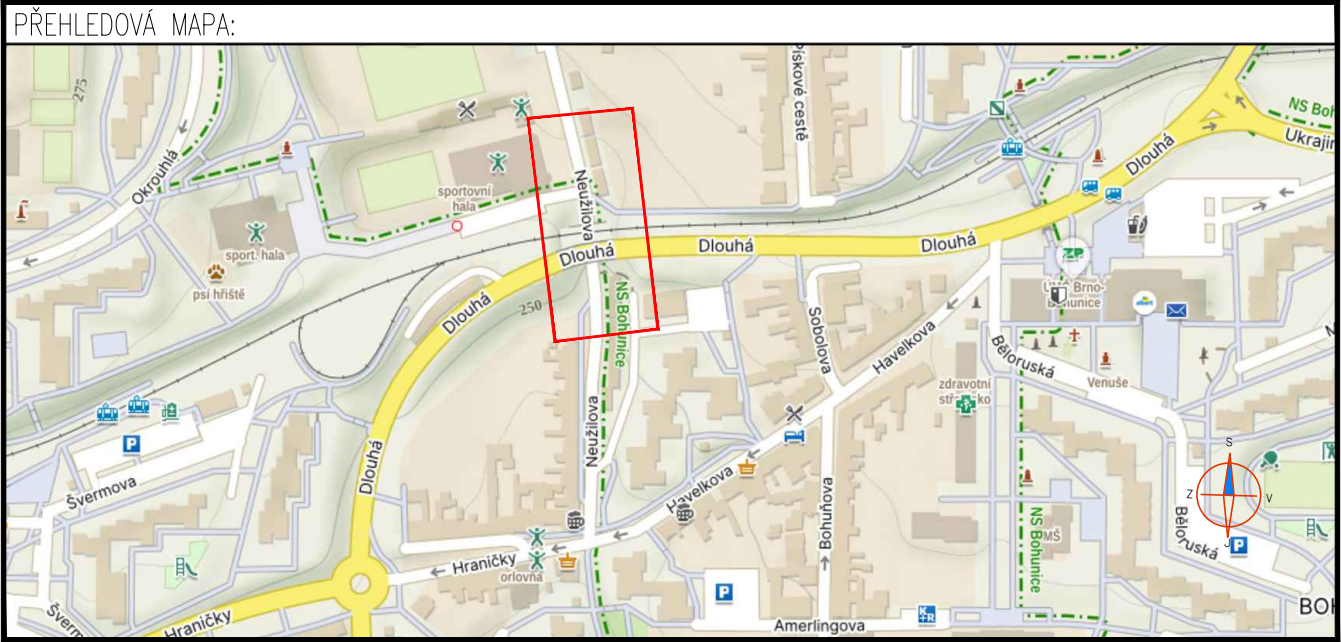


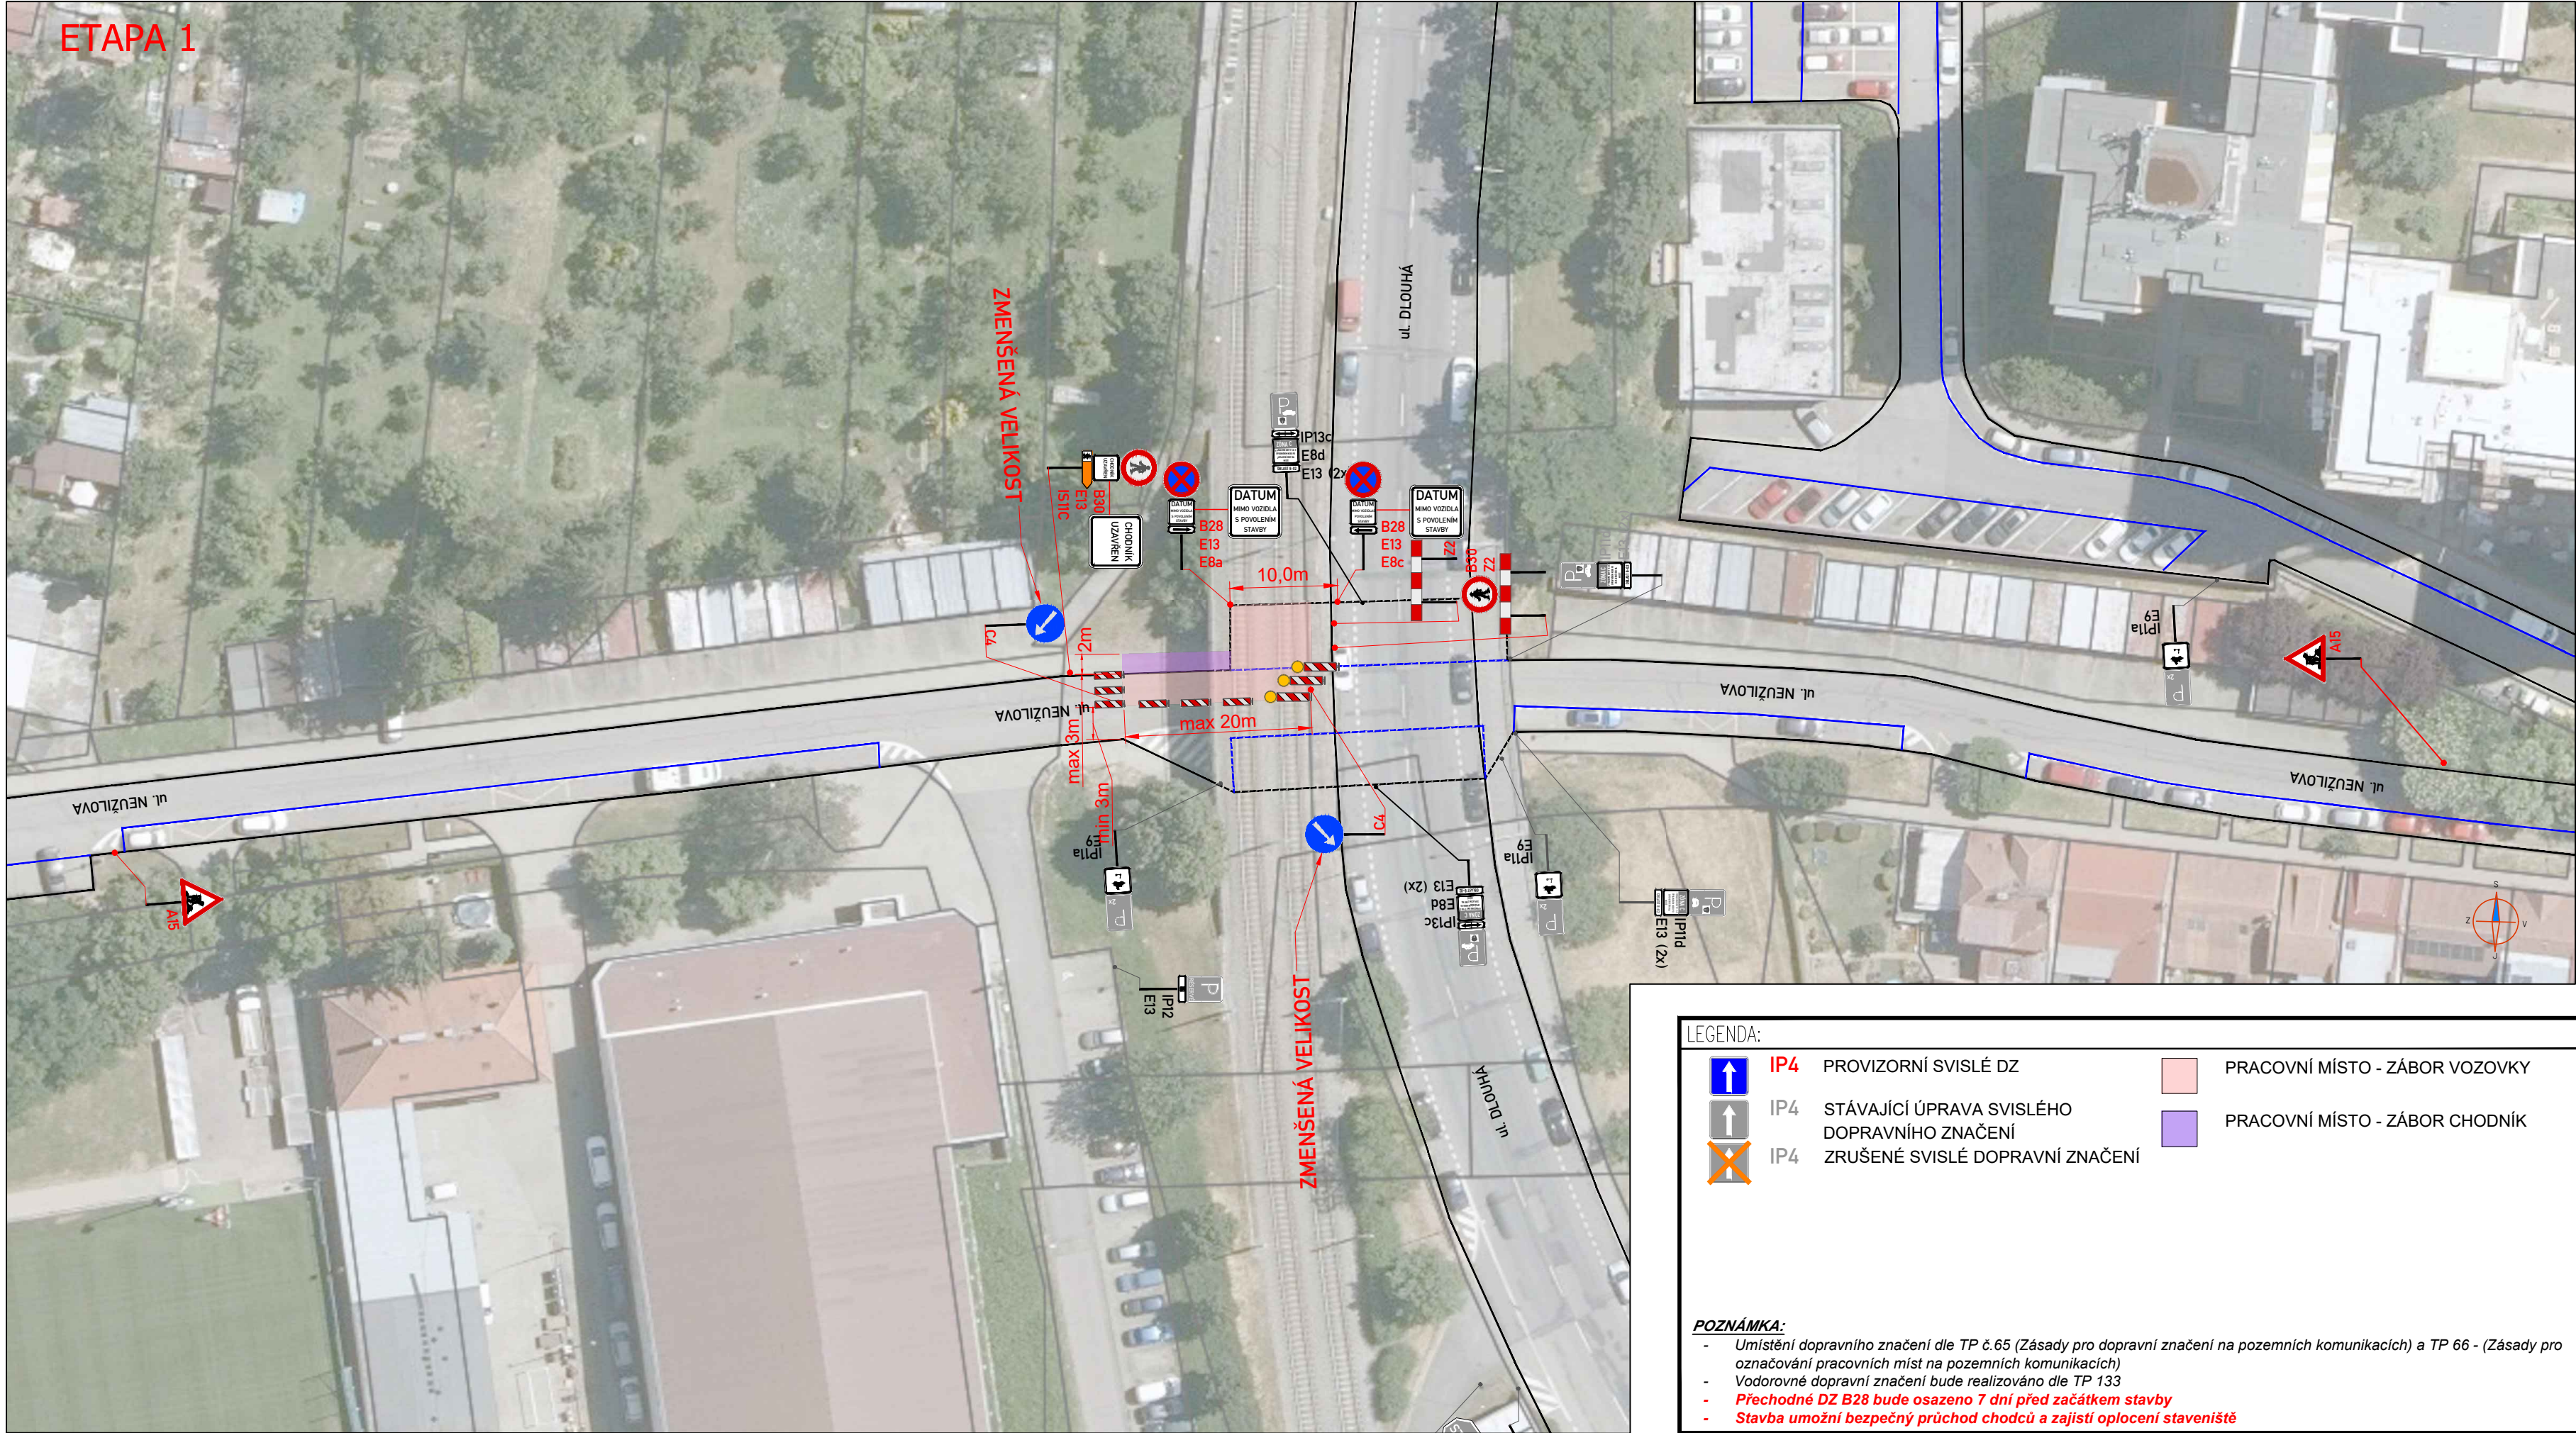

POTVRZENÍ SOUHLASU S PROJEKTOVOU DOKUMENTACÍ DOPRAVNÍHO ZNAČENÍ, SE ZUK A UZAVÍRKOU:	

ZNAKOM s.r.o. – Olomoucká 1177/178, Slatina, 627 00 Brno, TEL. 602 332 710, ZNAKOM@ZNAKOM.CZ			
Vypracoval: Jan Rod	Zodpovědný projektant: Michaela Strakošová	Ředitel/Technická kontrola: Petr Bednář	 ZNAKOM s.r.o., Olomoucká 1177/178, 62700 Brno
podpis:	podpis: 	podpis: 	

Místo:	MČ BRNO – BOHUNICE (KÚ. BOHUNICE)	Číslo zak.:	27Z10123
Komunikace:	MÍSTNÍ KOMUNIKACE (SÝPKA)	Formát:	297x700
Staničení úseku:	BEZ STANIČENÍ	Datum:	18.9.2026
Akce:	NEUŽILOVA - OPRAVA ŘÍMS	Číslo přílohy:	
Obsah:	PŘECHODNÁ ÚPRAVA DOPRAVNÍHO ZNAČENÍ	1.3	

ETAPA 2

LEGENDA:


	IP4 PROVIZORNÍ SVISLÉ DZ		PRACOVNÍ MÍSTO - ZÁBOR VOZOVKY
	IP4 STÁVAJÍCÍ ÚPRAVA SVISLÉHO DOPRAVNÍHO ZNAČENÍ		PRACOVNÍ MÍSTO - ZÁBOR CHODNÍK
	IP4 ZRUŠENÉ SVISLÉ DOPRAVNÍ ZNAČENÍ		

POZNÁMKA:





- Umístění dopravního značení dle TP č.65 (Zásady pro dopravní značení na pozemních komunikacích) a TP 66 - (Zásady pro označování pracovních míst na pozemních komunikacích)
- Vodorovné dopravní značení bude realizováno dle TP 133
- **Přechodné DZ B28 bude osazeno 7 dní před začátkem stavby**
- **Stavba umožní bezpečný průchod chodců a zajistí oplocení staveniště**

PŘEHLEDOVÁ MAPA:

POTVRZENÍ SOUHLASU S PROJEKTOVOU DOKUMENTACÍ DOPRAVNÍHO ZNAČENÍ, SE ZUK A UZAVÍRKOU:	

 ZNAKOM s.r.o. – Olomoucká 1177/178, Slatina, 627 00 Brno, TEL. 602 332 710, ZNAKOM@ZNAKOM.CZ			
Vypracoval: Jan Rod	Zodpovědný projektant: Michaela Strakošová	Ředitel/Technická kontrola: Petr Bednář	 ZNAKOM s.r.o., Olomoucká 1177/178, 62700 Brno
podpis:	podpis: <i>Strakošová</i>	podpis: <i>P. Bednář</i>	





2.3

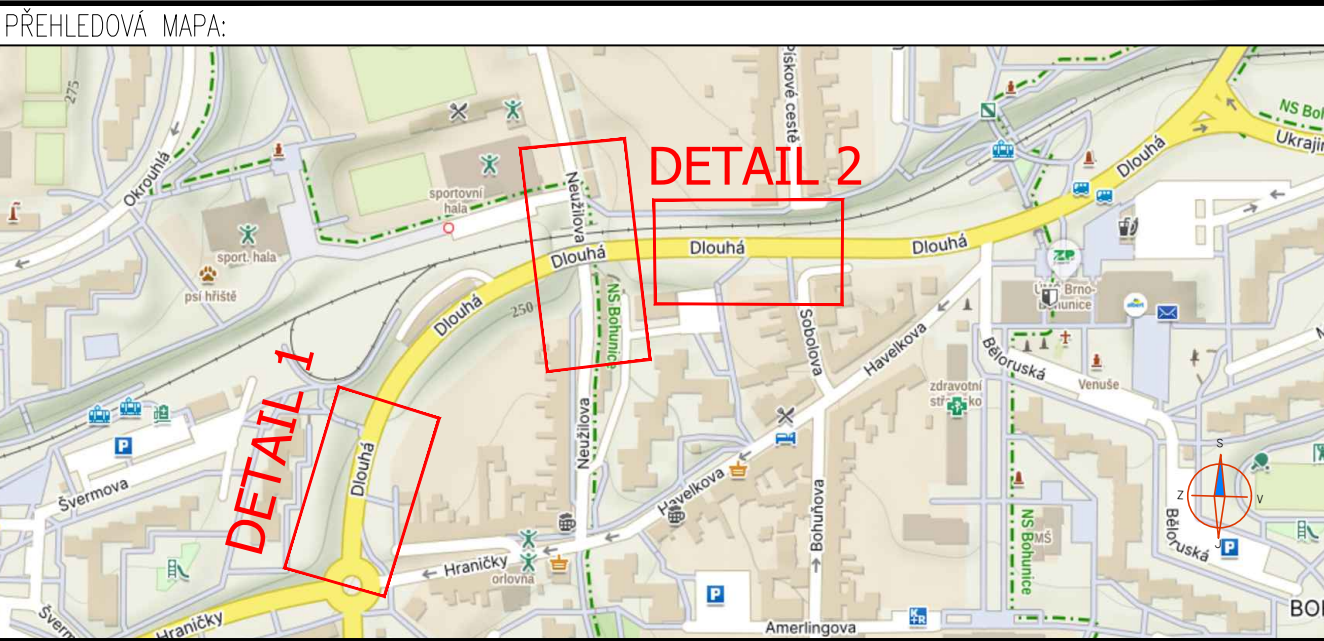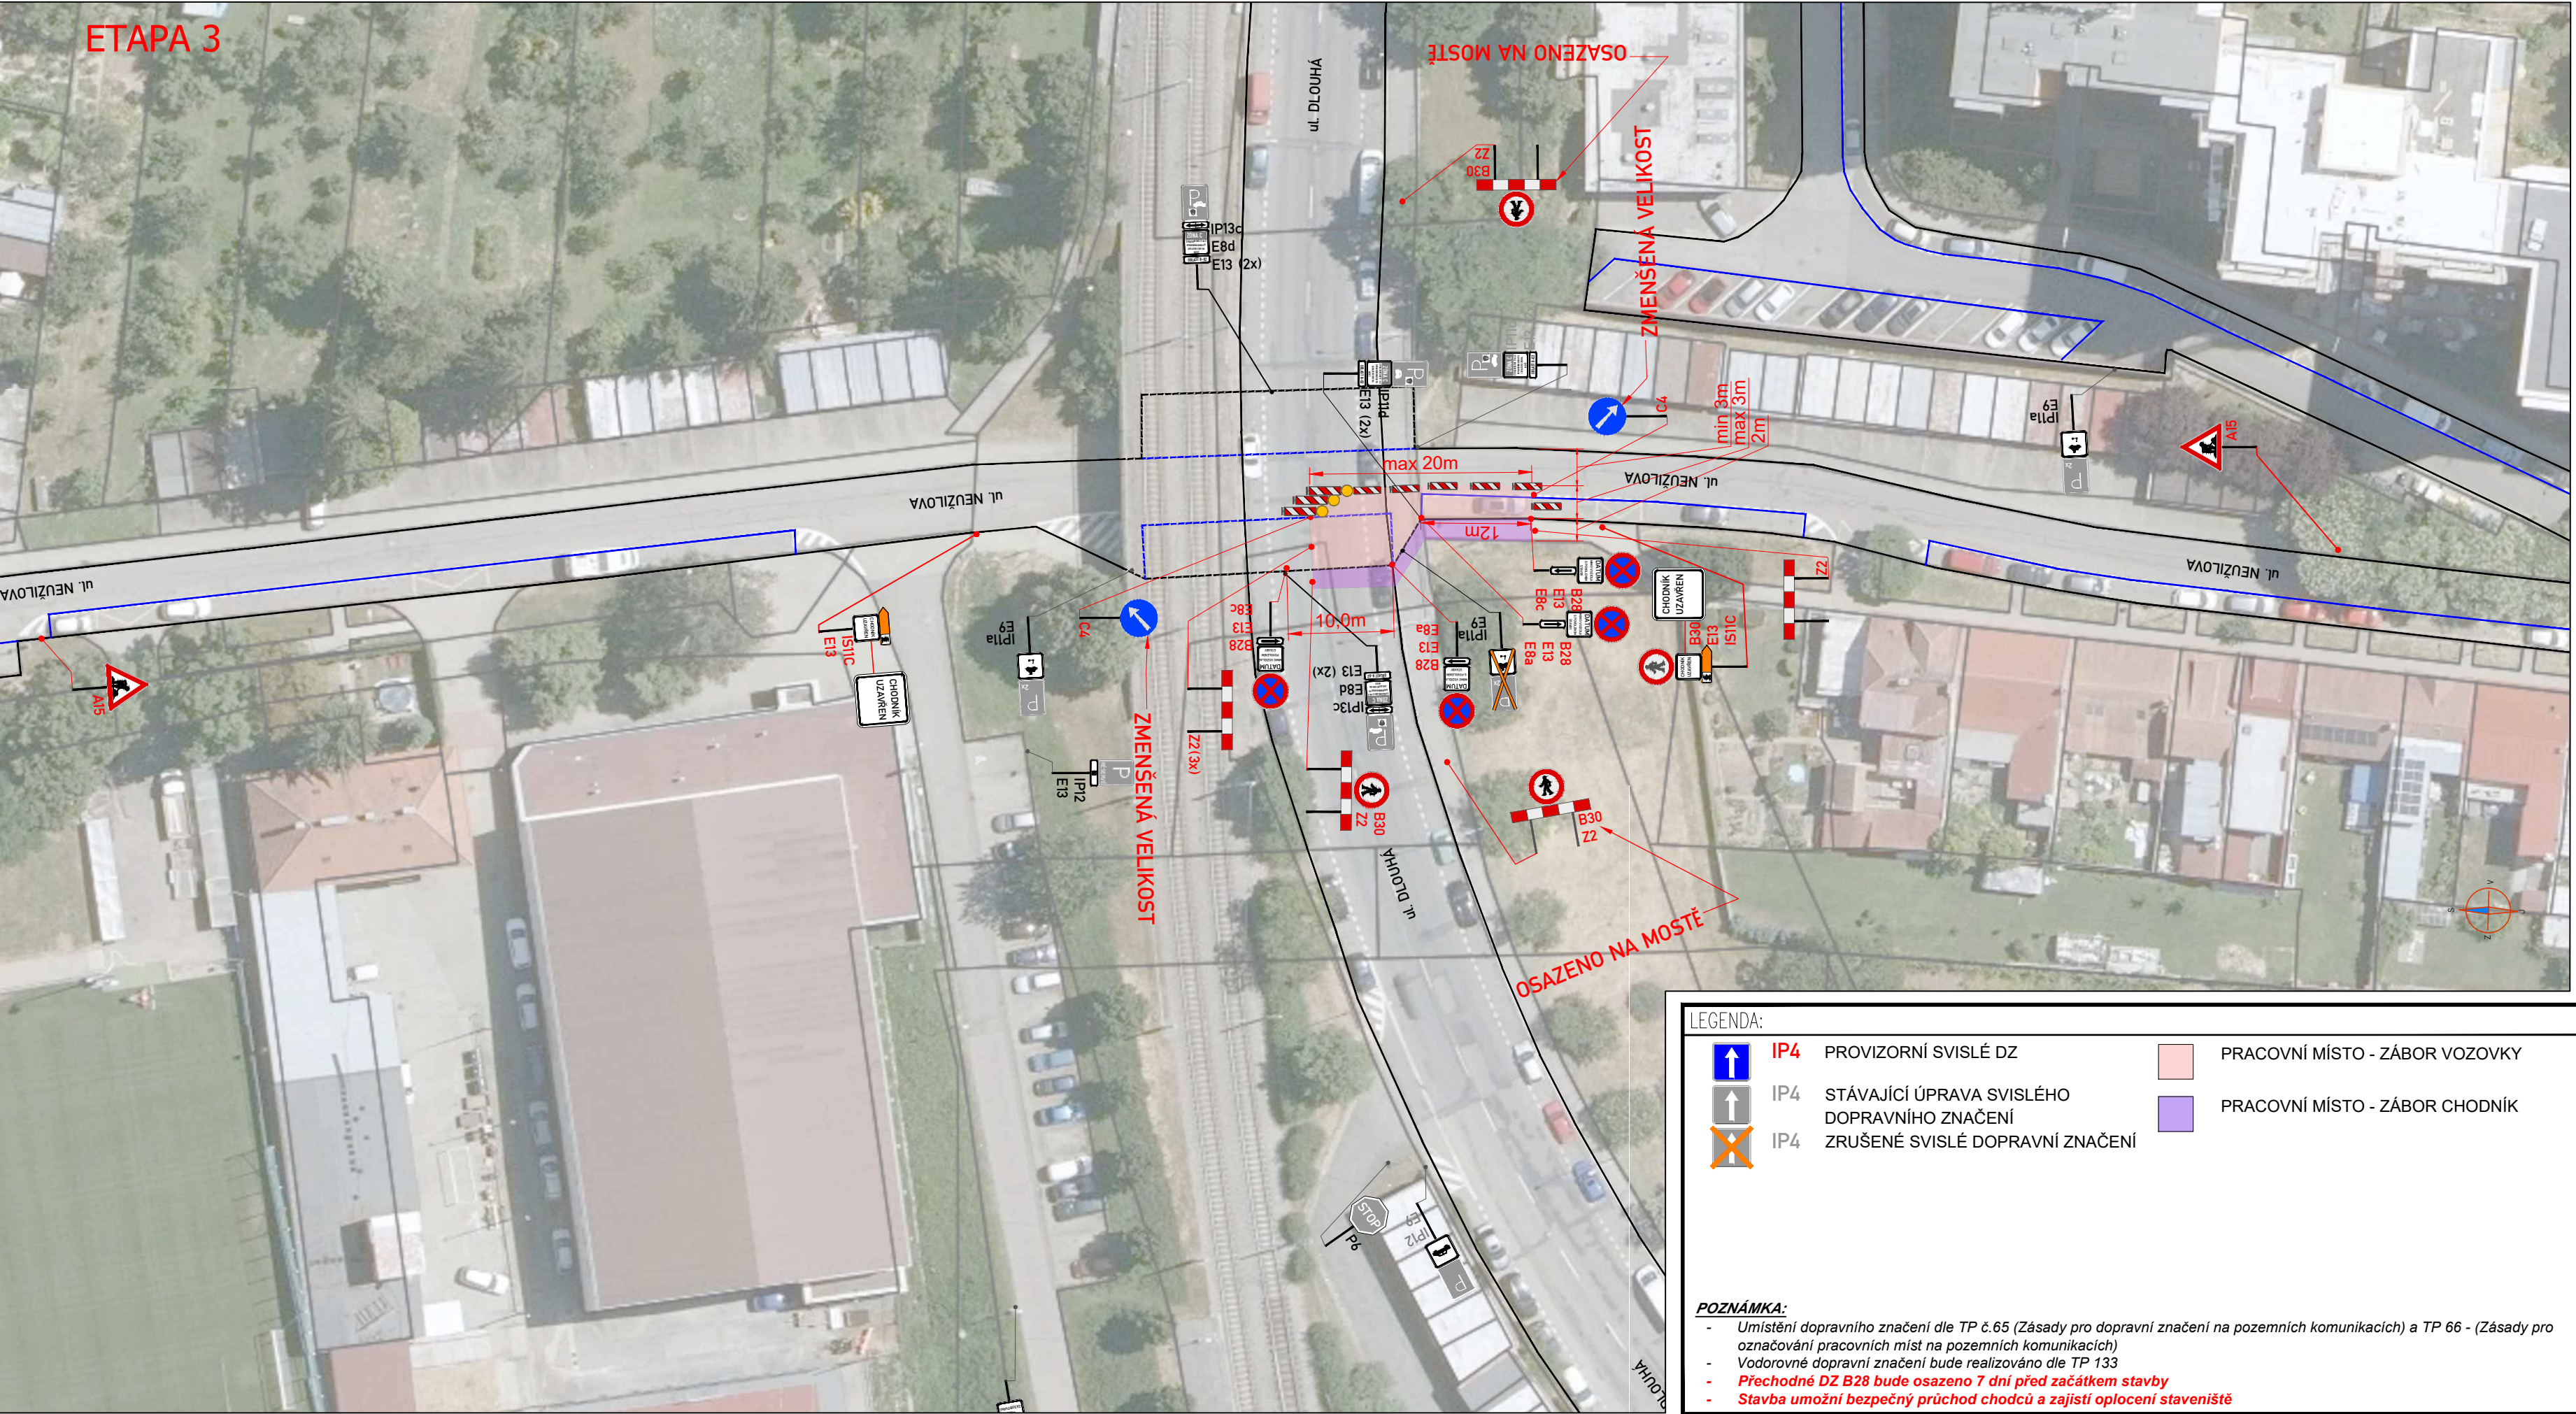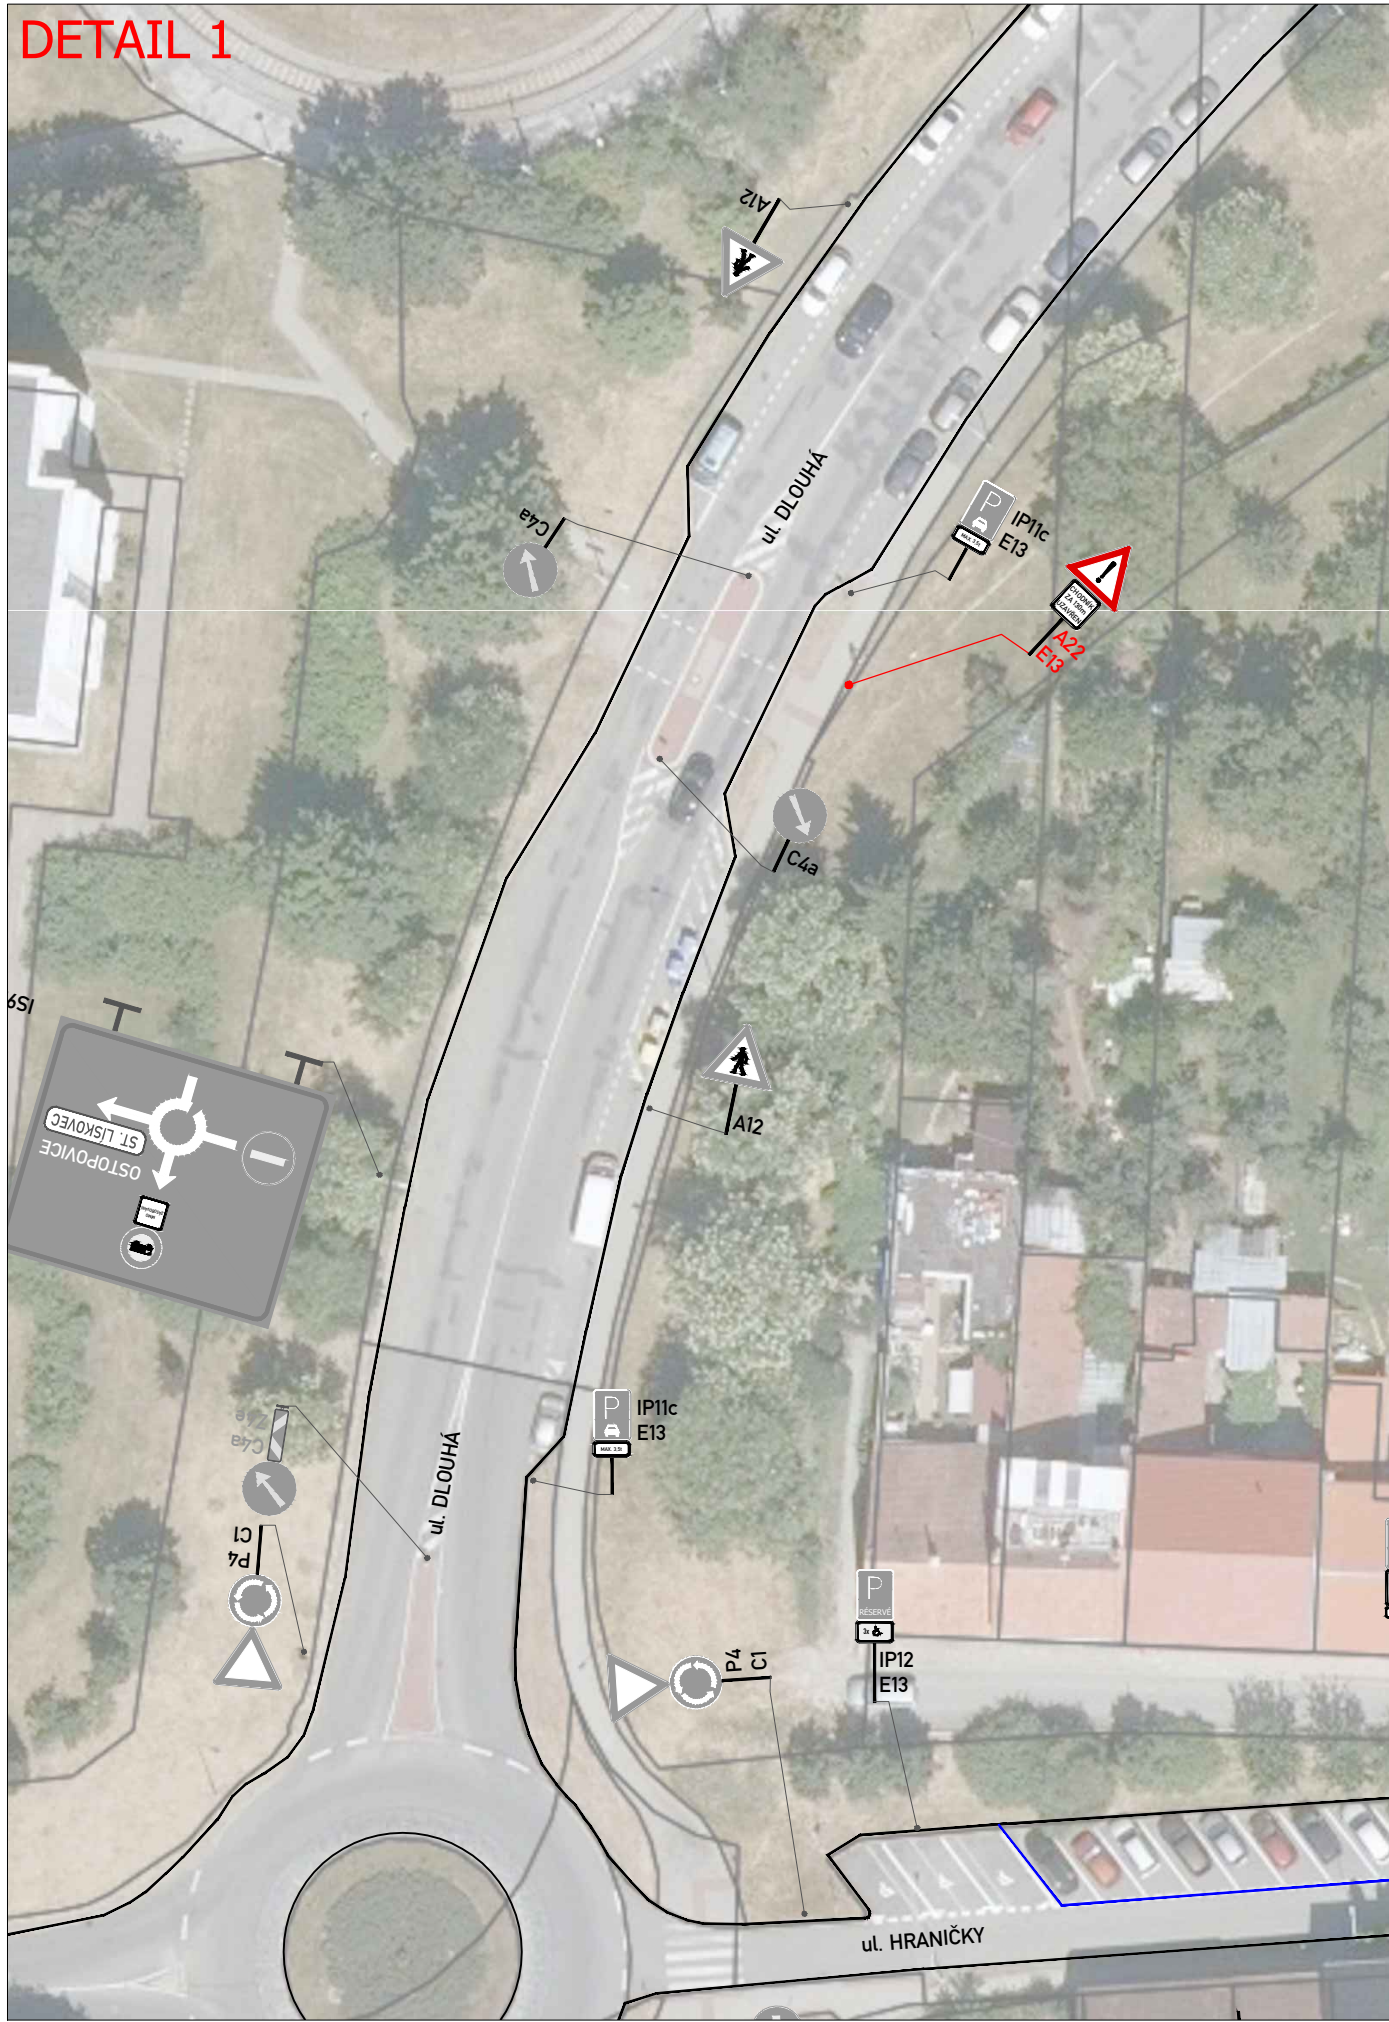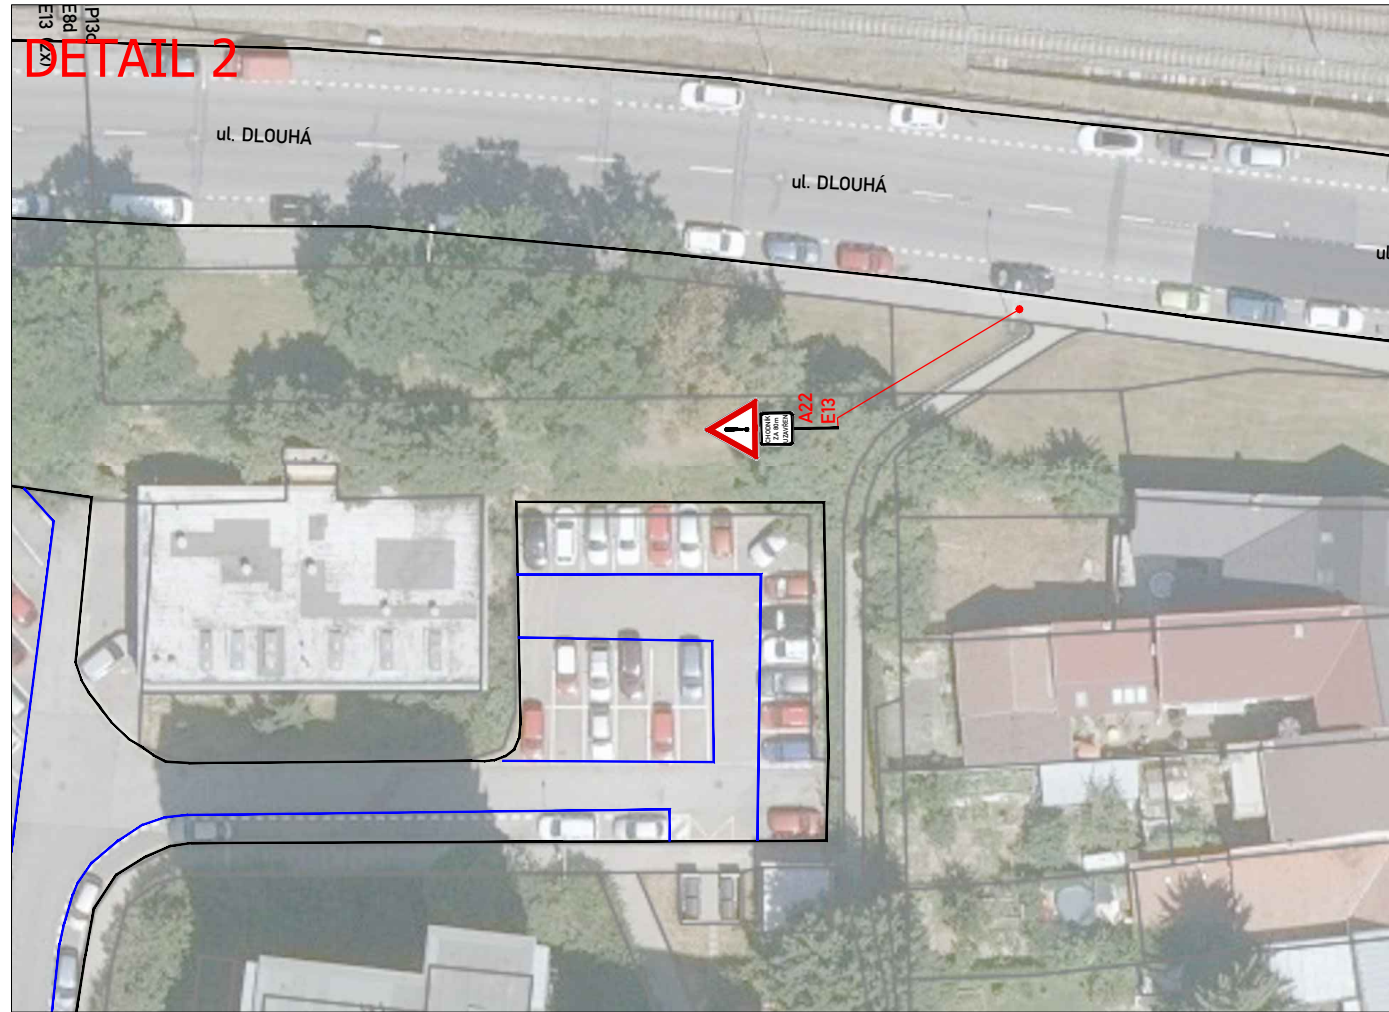

POTVRZENÍ SOULASU S PROJEKTOVOU DOKUMENTACÍ DOPRAVNÍHO ZNAČENÍ, SE ZUK A UZAVÍRKOU:	

ZNAKOM s.r.o. – Olomoucká 1177/178, Slatina, 627 00 Brno, TEL. 602 332 710, ZNAKOM@ZNAKOM.CZ			
Vypracoval: Jan Rod	Zodpovědný projektant: Michaela Strakošová	Ředitel/Technická kontrola: Petr Bednář	
podpis:	podpis: 	podpis: 	
ZNAKOM s.r.o., Olomoucká 1177/178, 62700 Brno			

Místo: MČ BRNO – BOHUNICE (KÚ. BOHUNICE)	Číslo zak.: 27210123
Komunikace: MÍSTNÍ KOMUNIKACE (NEUŽILOVA)	Formát: 297x700
Staničení úseku: BEZ STANIČENÍ	Datum: 18.9.2026
Akce: NEUŽILOVA - OPRAVA ŘÍMS	Číslo přílohy:
Obsah: PŘECHODNÁ ÚPRAVA DOPRAVNÍHO ZNAČENÍ	3.3

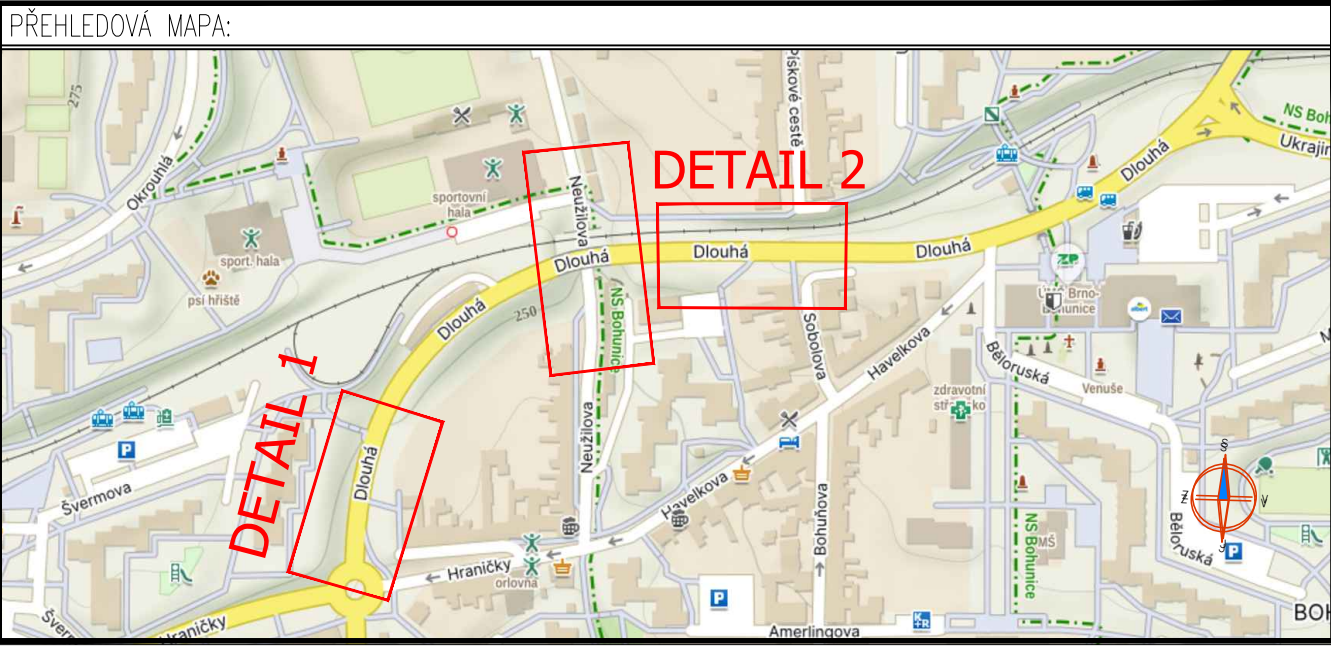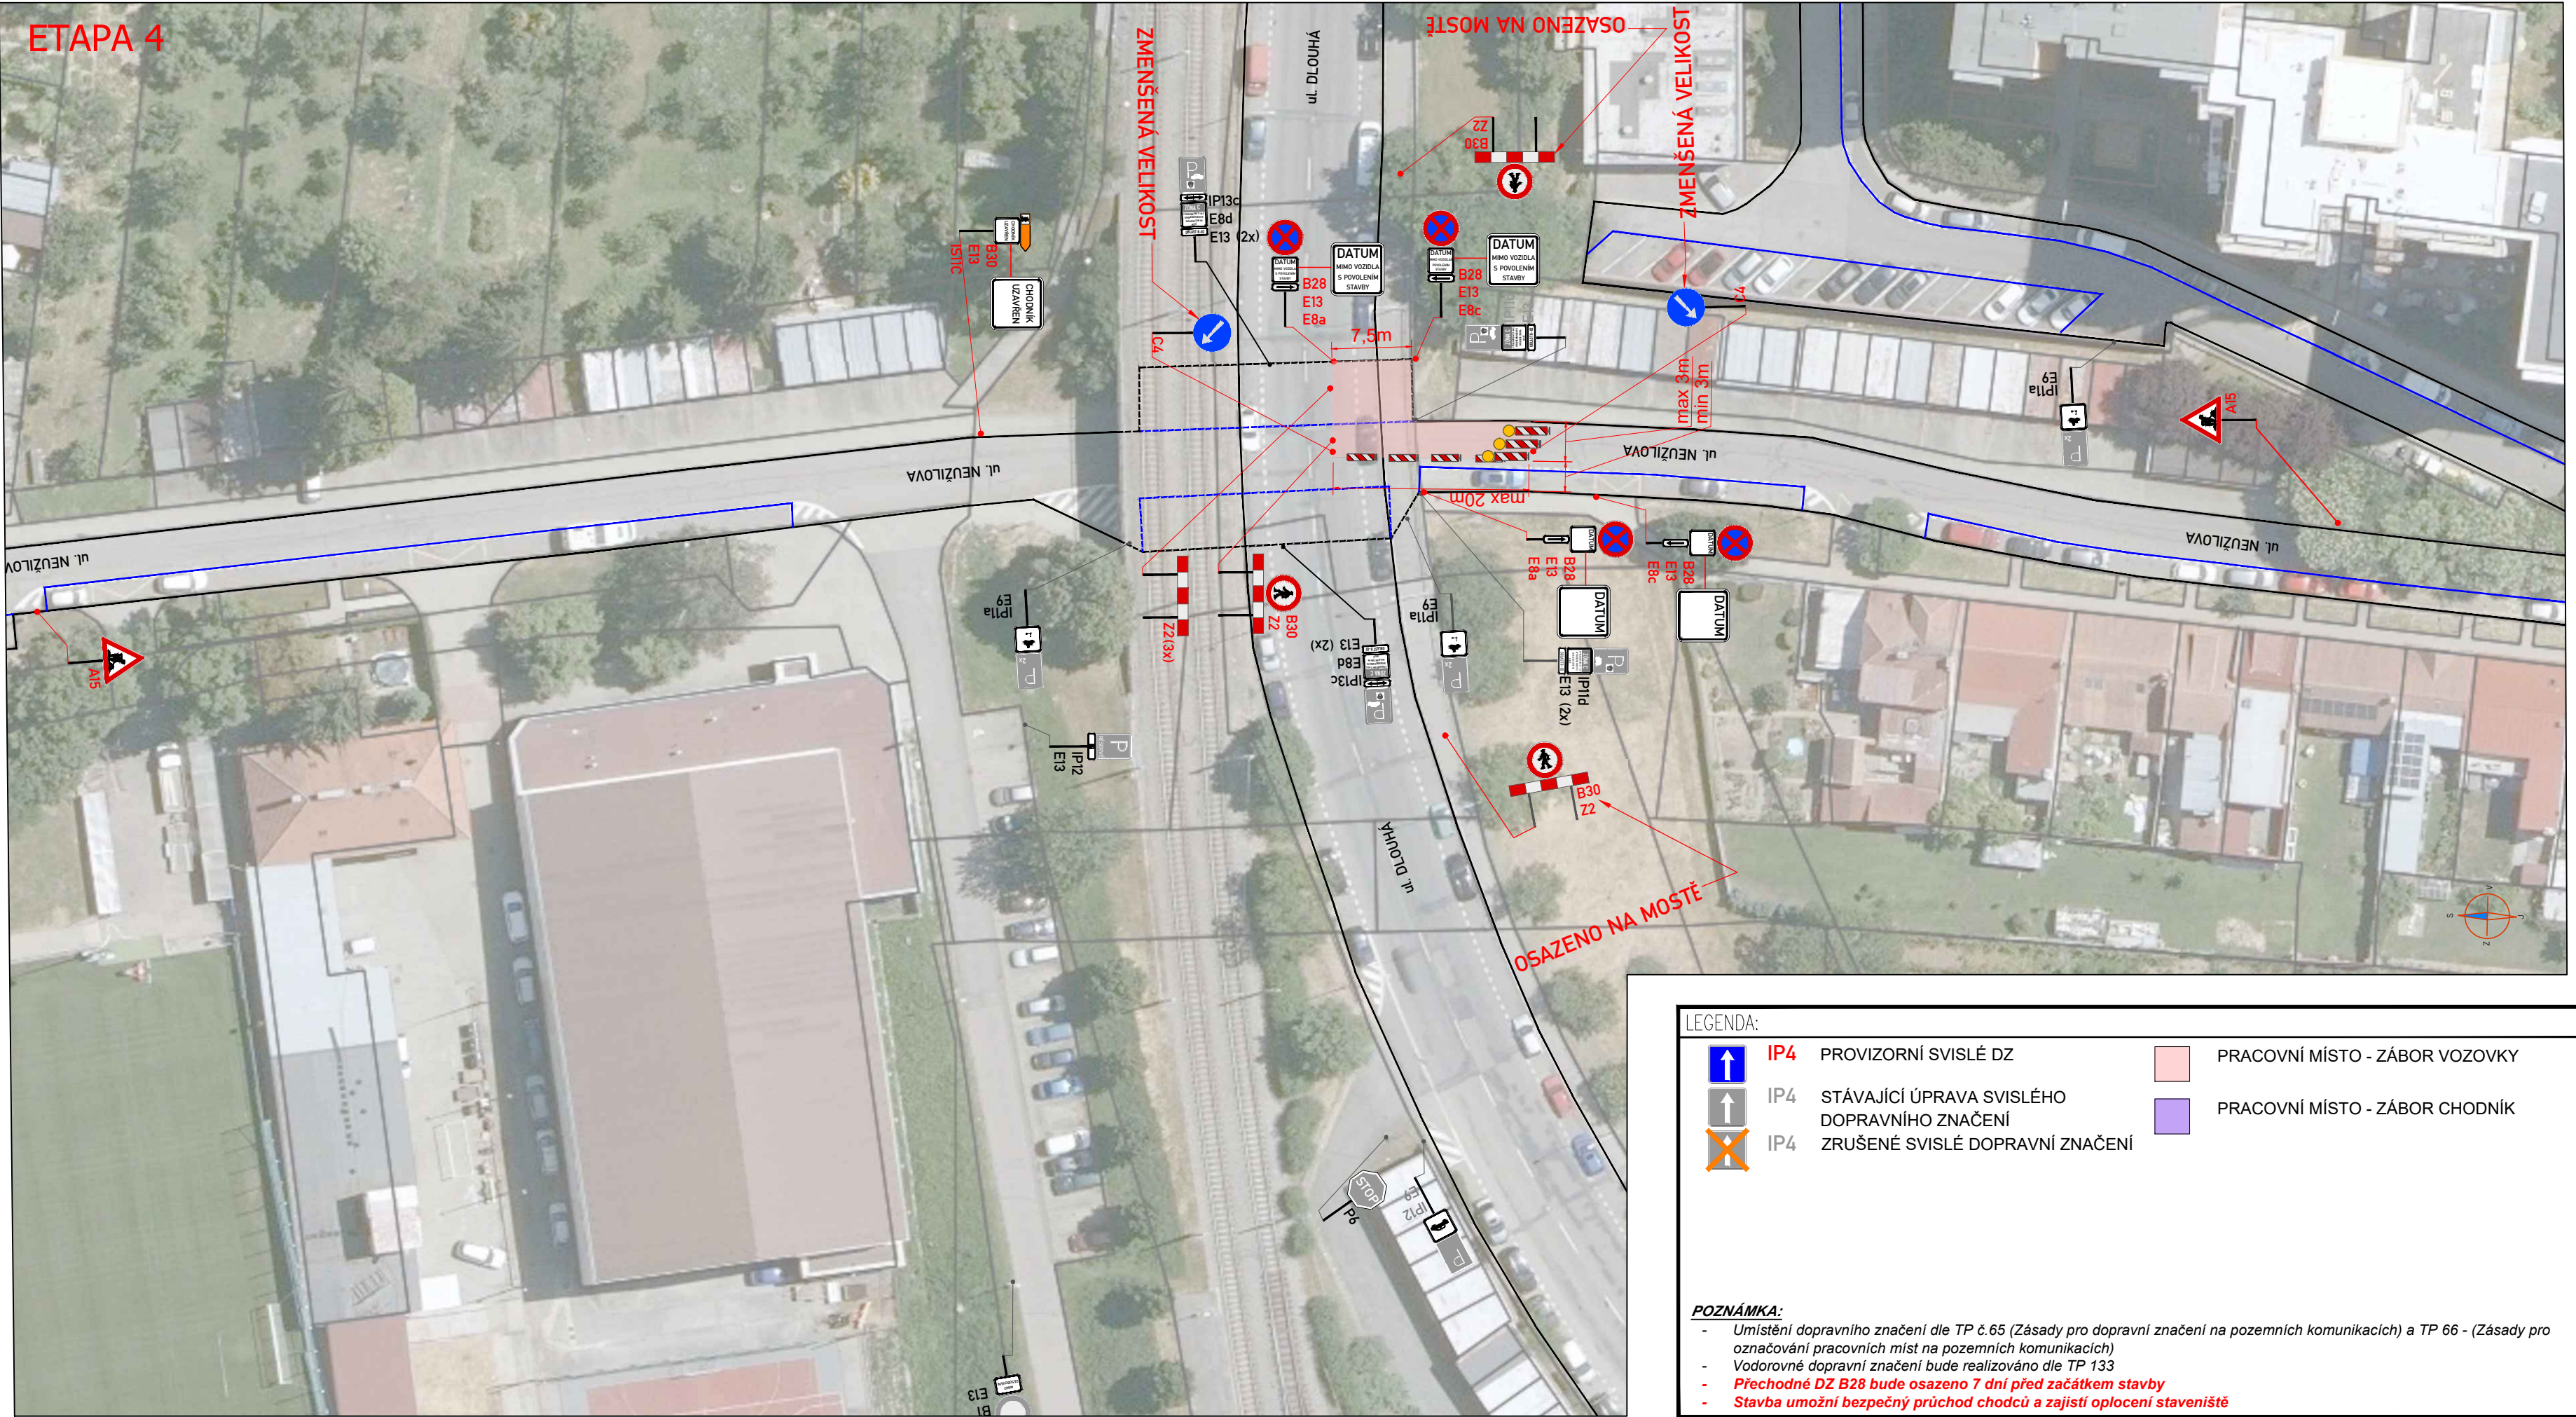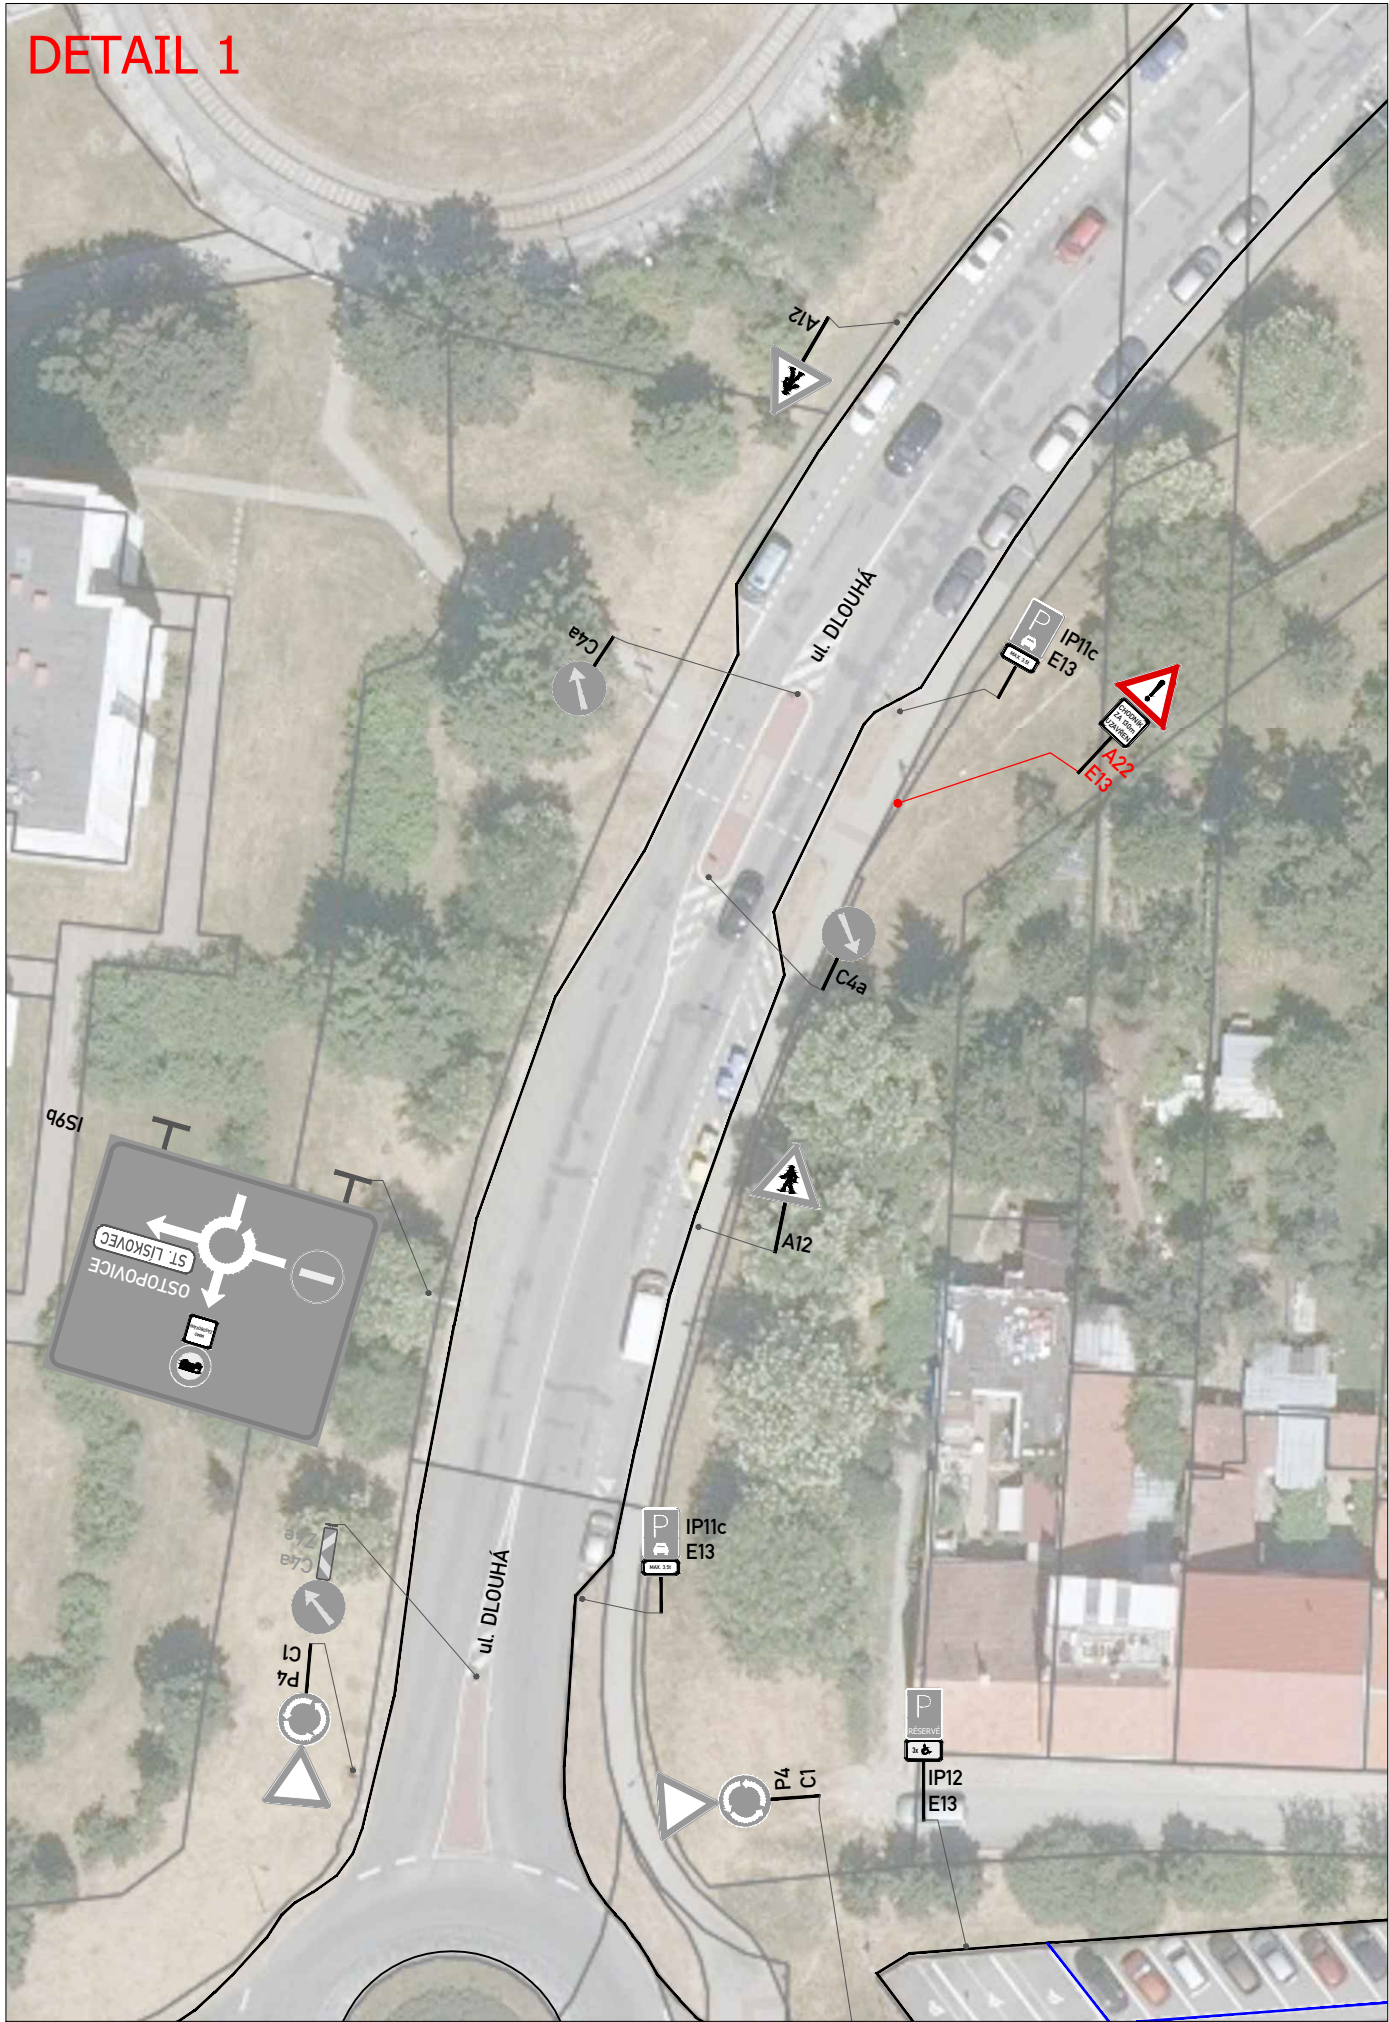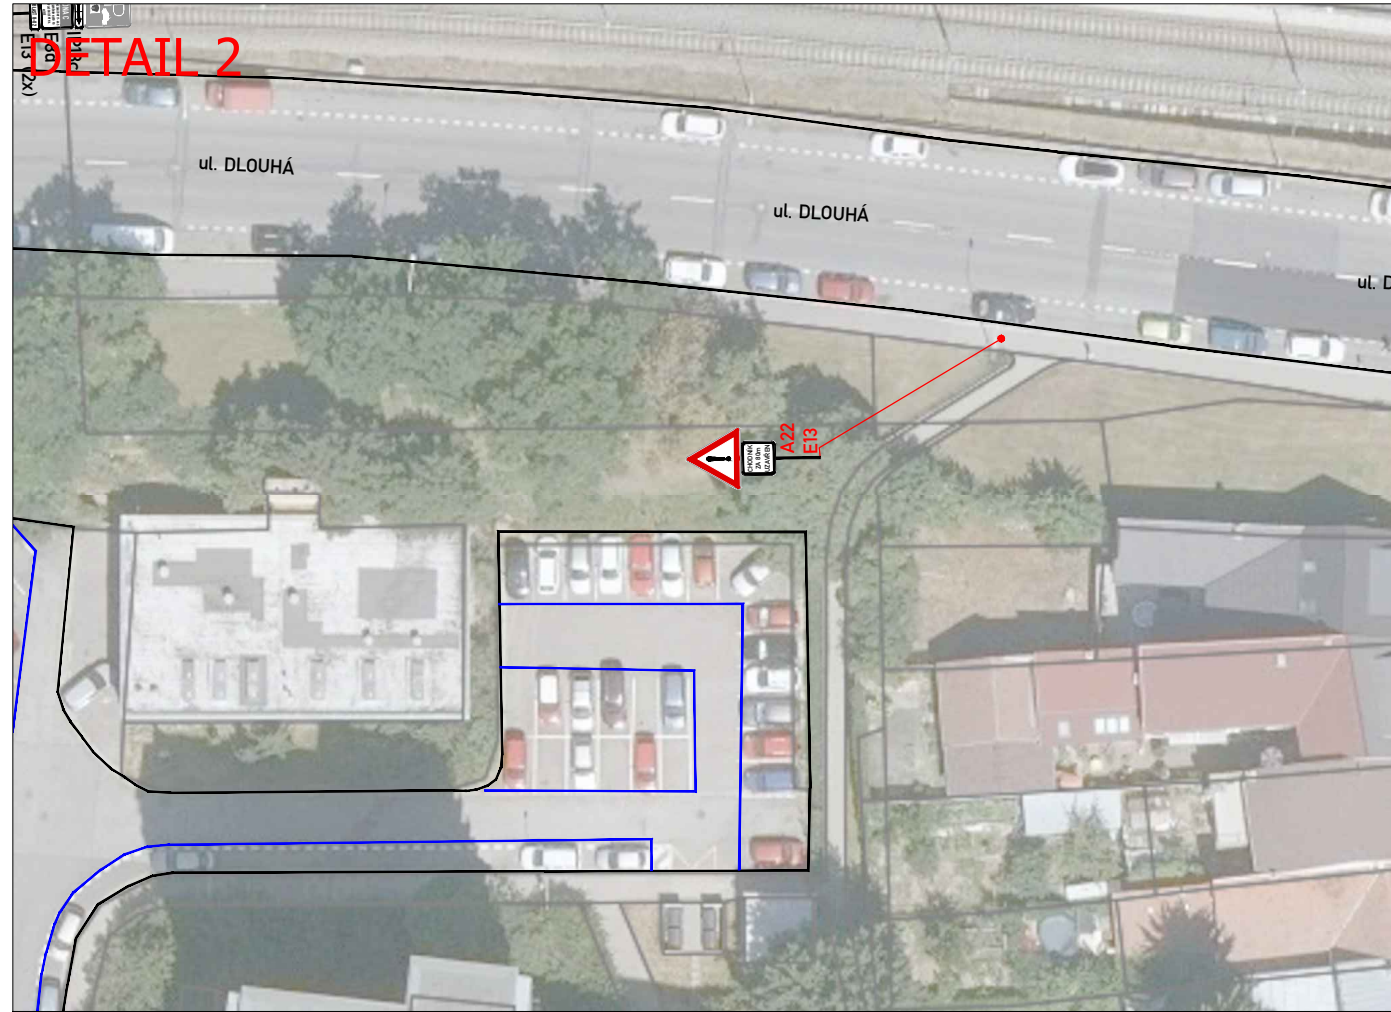

POTVRZENÍ SOUHLASU S PROJEKTOVOU DOKUMENTACÍ DOPRAVNÍHO ZNAČENÍ, SE ZUK A UZAVÍRKOU:

ZNAKOM s.r.o. – Olomoucká 1177/178, Slatina, 627 00 Brno, TEL. 602 332 710, ZNAKOM@ZNAKOM.CZ

Vypracoval: Jan Rod	Zodpovědný projektant: Michaela Strakošová	Realizator/Technická kontrola: Petr Bednář
podpis:	podpis: <i>Strakošová</i>	podpis: <i>Bednář</i>

ZNAKOM s.r.o., Olomoucká 1177/178, 627 00 Brno

Místo: MČ BRNO – BOHUNICE (KÚ. BOHUNICE)	Číslo zak.: 27Z10123
Komunikace: MÍSTNÍ KOMUNIKACE (NEUŽILOVA)	Formát: 297x700
Staničení úseku: BEZ STANIČENÍ	Datum: 18.9.2026
Akce: NEUŽILOVA - OPRAVA ŘÍMS	Číslo přílohy: 4.3
Obsah: PŘECHODNÁ ÚPRAVA DOPRAVNÍHO ZNAČENÍ	