



	IP4	PROVIZORNÍ SVISLÉ DZ		PRACOVNÍ MÍSTO - ŽÁBOR VOZOVKY
	IP4	STÁVAJÍCÍ ÚPRAVA SVISLÉHO DOPRAVNÍHO ZNAČENÍ		PRACOVNÍ MÍSTO - ŽÁBOR CHODNÍK
	IP4	ZRUŠENÉ SVISLÉ DOPRAVNÍ ZNAČENÍ		PRACOVNÍ MÍSTO - ZELEŇ
	IP4	PROVIZORNÍ SVISLÉ DZ NAHRAZENO PŘI DEMONTÁŽI SSZ		PRACOVNÍ MÍSTO - ZAŘÍZENÍ STAVENÍŠTĚ
	IP4	ZRUŠENÉ SVISLÉ DOPRAVNÍ ZNAČENÍ PŘI DEMONTÁŽI SSZ		
		NOVĚ NAVRŽENÁ PŘECHODNÁ ÚPRAVA VODOROVNÉHO DZ - ŽLUTOU BARVOU		
		STÁVAJÍCÍ MÍSTNÍ ÚPRAVA VODOROVNÉHO DZ - BÍLOU BARVOU		
		- MODROU BARVOU		


POZNÁMKA:

- Umístění dopravního značení dle TP 65 (Zásady pro dopravní značení na pozemních komunikacích) a TP 66 - (Zásady pro označování pracovních míst na pozemních komunikacích)
- Vodorovné dopravní značení bude realizováno dle TP 133
- **Přechodné DZ B28 bude osazeno 7 dní před začátkem stavby**
- PRŮCHOD CHODCŮ BUDE UMOŽNĚN, PŘEKOPY BUDOU OHRANIČENY STAVEBNÍM OPLOČENÍM A V PŘÍPADĚ KRÍŽENÍ BUDE OSAZENA PŘECHODOVÁ LÁVKA NEBO REALIZOVÁNO ZPEVNĚNÍ ZELENÝCH PLOCH

POTVRZENÍ SOUHLASU S PROJEKTOVOU DOKUMENTACÍ DOPRAVNÍHO ZNAČENÍ, SE ZUK A UZAVÍRKOU:	

ZNAKOM s.r.o. – Olomoucká 1177/178, Slatina, 602 00 Brno, TEL. 602 332 710, ZNAKOM@ZNAKOM.CZ		
Vypracoval: Michaela Strakošová podpis: <i>Strakošová</i>	Zodpovědný projektant: Michaela Strakošová podpis: <i>Strakošová</i>	Ředitel/Technická kontrola: Petr Bednář podpis: <i>Bednář</i>
		 ZNAKOM s.r.o., Olomoucká 1177/178, 602 00 Brno

Místo: MČ BRNO – KRÁLOVO POLE (KÚ. PONAVA, KR. POLE)	Číslo zak.: 27Z10128
Komunikace: MÍSTNÍ KOMUNIKACE ZÁKOS (CHODSKÁ, DOMAŽLICKÁ)	Formát: 297x700
Staničení úseku: BEZ STANIČENÍ	Datum: 18.8.2026
Akce: Křížovatka SSZ č 7.47 Chodská - Domažlická - rekonstrukce	Číslo přílohy: 1
Obsah: PŘECHODNÁ ÚPRAVA DOPRAVNÍHO ZNAČENÍ	

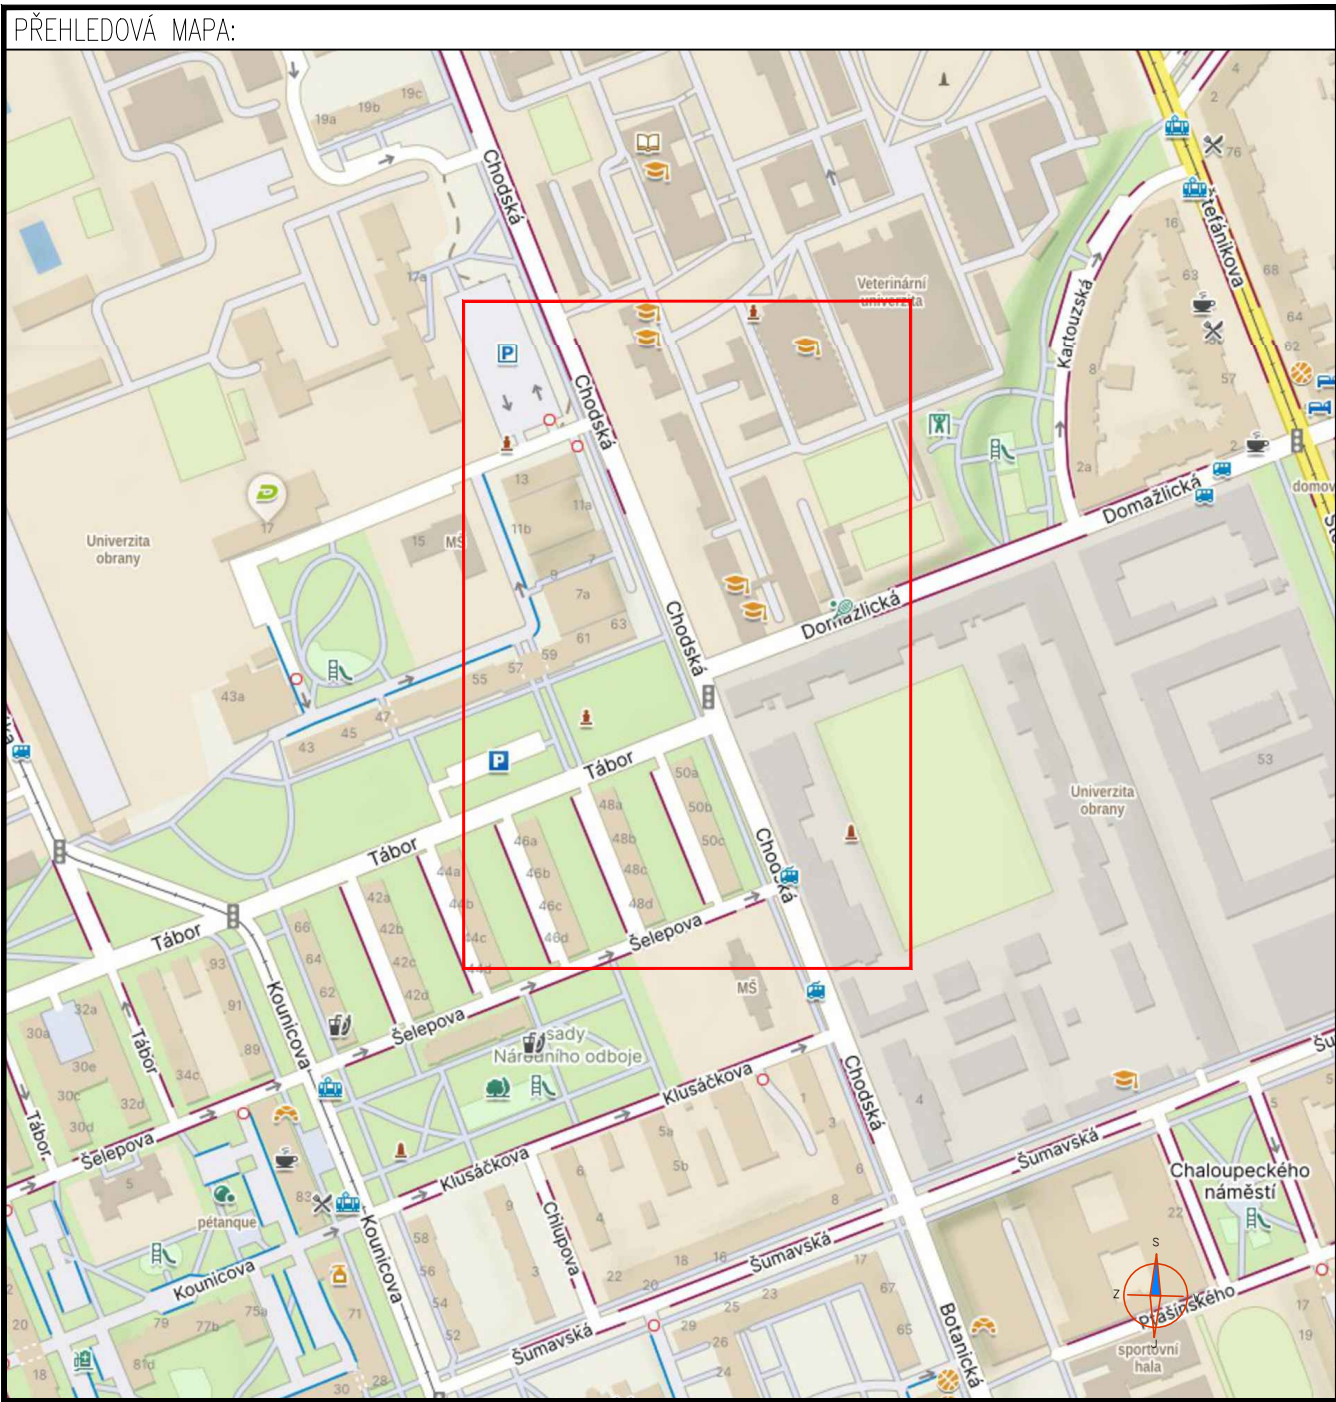

LEGENDA:

	IP4	PROVIZORNÍ SVISLÉ DZ		PRACOVNÍ MÍSTO - ZÁBOR VOZOVKY
	IP4	STÁVAJÍCÍ ÚPRAVA SVISLÉHO DOPRAVNÍHO ZNAČENÍ		PRACOVNÍ MÍSTO - ZÁBOR CHODNÍK
	IP4	ZRUŠENÉ SVISLÉ DOPRAVNÍ ZNAČENÍ		PRACOVNÍ MÍSTO - ZELENĚ
	IP4	PROVIZORNÍ SVISLÉ DZ NAHRÁZENO PŘI DEMONTÁŽI SSZ		PRACOVNÍ MÍSTO - ZAŘÍZENÍ STAVENÍŠTĚ
	IP4	ZRUŠENÉ SVISLÉ DOPRAVNÍ ZNAČENÍ PŘI DEMONTÁŽI SSZ		
		NOVĚ NAVRŽENÁ PŘECHODNÁ ÚPRAVA VODOROVNĚHO DZ - ŽLUTOU BARVOU		
		STÁVAJÍCÍ MÍSTNÍ ÚPRAVA VODOROVNĚHO DZ - BÍLOU BARVOU - MODROU BARVOU		

POZNÁMKA:

- Umístění dopravního značení dle TP č.65 (Zásady pro dopravní značení na pozemních komunikacích) a TP 66 - (Zásady pro označování pracovních míst na pozemních komunikacích)
- Vodorovné dopravní značení bude realizováno dle TP 133
- Přechodné DZ 828 bude osazeno 7 dní před začátkem stavby
- PŘÍCHOD CHODCŮ BUDE UMOŽNĚN, PŘEKOPY BUDOU OHRANIČENY STAVEBNÍM OPLOCENÍM A V PŘÍPADĚ KŘÍŽENÍ BUDE OSAZENA PŘECHODOVÁ LÁVKA NEBO REALIZOVÁNO ZPEVNĚNÍ ZELENÝCH PLOCH

STÁVAJÍCÍ SSZ DOČASNĚ DEMONTOVÁNO,
DZ DLE POTŘEBY NAHRÁZENO

POTVRZENÍ SOUHLASU S PROJEKTOVOU DOKUMENTACÍ DOPRAVNÍHO ZNAČENÍ, SE ZUK A UZÁVÍRKOU:

ZNAKOM s.r.o. – Olomoucká 1177/178, Slatina, 627 00 Brno, TEL. 602 332 710, ZNAKOM@ZNAKOM.CZ		
Vypracoval: Michaela Strakošová podpis:	Zodpovědný projektant: Michaela Strakošová podpis:	Reditel/Technická kontrola: Petr Bednář podpis:



ZNAKOM s.r.o., Olomoucká 1177/178, 62700 Brno

Místo:	MČ BRNO – KRÁLOVO POLE (KÚ. PONAVA, KR. POLE)	Číslo zak.:	27210128
Komunikace:	MÍSTNÍ KOMUNIKACE ŽAKOS (CHODSKÁ, DOMAŽLICKÁ)	Formát:	297x700
Staničení úseku:	BEZ STANIČENÍ	Datum:	18.8.2026
Akce:	Křižovatka SSZ č 7.47 Chodská - Domažlická - rekonstrukce	Číslo přílohy:	2
Obsah:	PŘECHODNÁ ÚPRAVA DOPRAVNÍHO ZNAČENÍ		




	IP4	PROVIZORNÍ SVISLÉ DZ		PRACOVNÍ MÍSTO - ZÁBOR VOZOVKY
	IP4	STÁVAJÍCÍ ÚPRAVA SVISLÉHO DOPRAVNÍHO ZNAČENÍ		PRACOVNÍ MÍSTO - ZÁBOR CHODNÍK
	IP4	ZRUŠENÉ SVISLÉ DOPRAVNÍ ZNAČENÍ		PRACOVNÍ MÍSTO - ZELENĚ
	IP4	PROVIZORNÍ SVISLÉ DZ NAHRAZENO PŘI DEMONTÁŽI SSZ		PRACOVNÍ MÍSTO - ZAŘÍZENÍ STAVENIŠTĚ
	IP4	ZRUŠENÉ SVISLÉ DOPRAVNÍ ZNAČENÍ PŘI DEMONTÁŽI SSZ		
		NOVĚ NAVRŽENÁ PŘECHODNÁ ÚPRAVA VODOROVNÉHO DZ - ŽLTOU BARVOU		
		STÁVAJÍCÍ MÍSTNÍ ÚPRAVA VODOROVNÉHO DZ - BÍLOU BARVOU		
		- MODROU BARVOU		

POZNÁMKA:

- Umístění dopravního značení dle TP č. 65 (Zásady pro dopravní značení na pozemních komunikacích) a TP 66 - (Zásady pro označování pracovních míst na pozemních komunikacích)
- Vodorovné dopravní značení bude realizováno dle TP 133
- **Přechodné DZ B28 bude osazeno 7 dní před začátkem stavby**
- PRŮCHOD CHODCŮ BUDE UMOŽNĚN, PŘEKOPY BUDOU OHRANIČENY STAVEBNÍM OPLACENÍM A V PŘÍPADĚ KŘÍŽENÍ BUDE OSAZENA PŘECHODOVÁ LÁVKA NEBO REALIZOVÁNO ZPEVNĚNÍ ZELENÝCH PLOCH

STÁVAJÍCÍ SSZ DOČASNĚ DEMONTOVÁNO,
DZ DLE POTŘEBY NAHRAZENO

Místo:	MČ BRNO – KRÁLOVO POLE (KÚ: PONAVA, KR. POLE)	Číslo zak.:	27210128
Komunikace:	MÍSTNÍ KOMUNIKACE ŽÁKOS (CHODSKÁ, DOMAŽLICKÁ)	Formát:	297x700
Staničení úseku:	BEZ STANIČENÍ	Datum:	18.8.2026
Akce:	Křižovatka SSZ č 7.47 Chodská - Domažlická - rekonstrukce	Číslo přílohy:	3
Obsah:	PŘECHODNÁ ÚPRAVA DOPRAVNÍHO ZNAČENÍ		

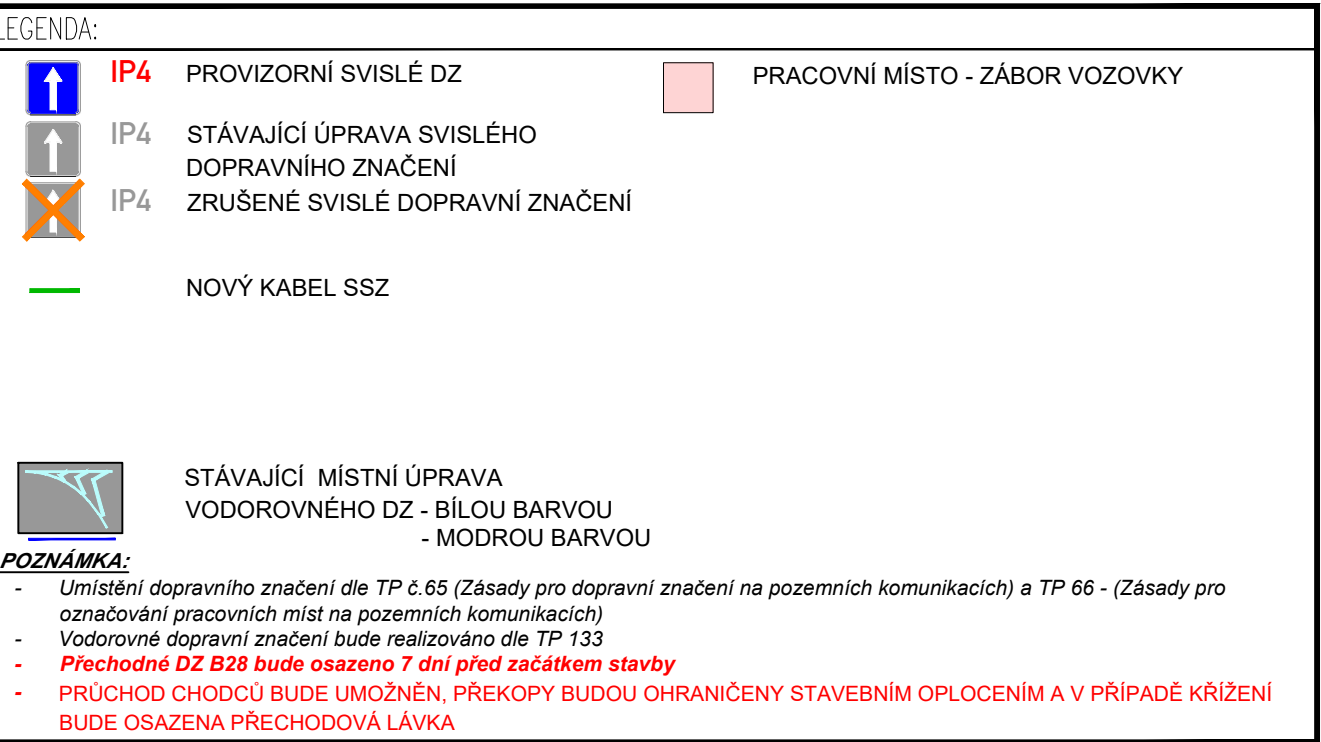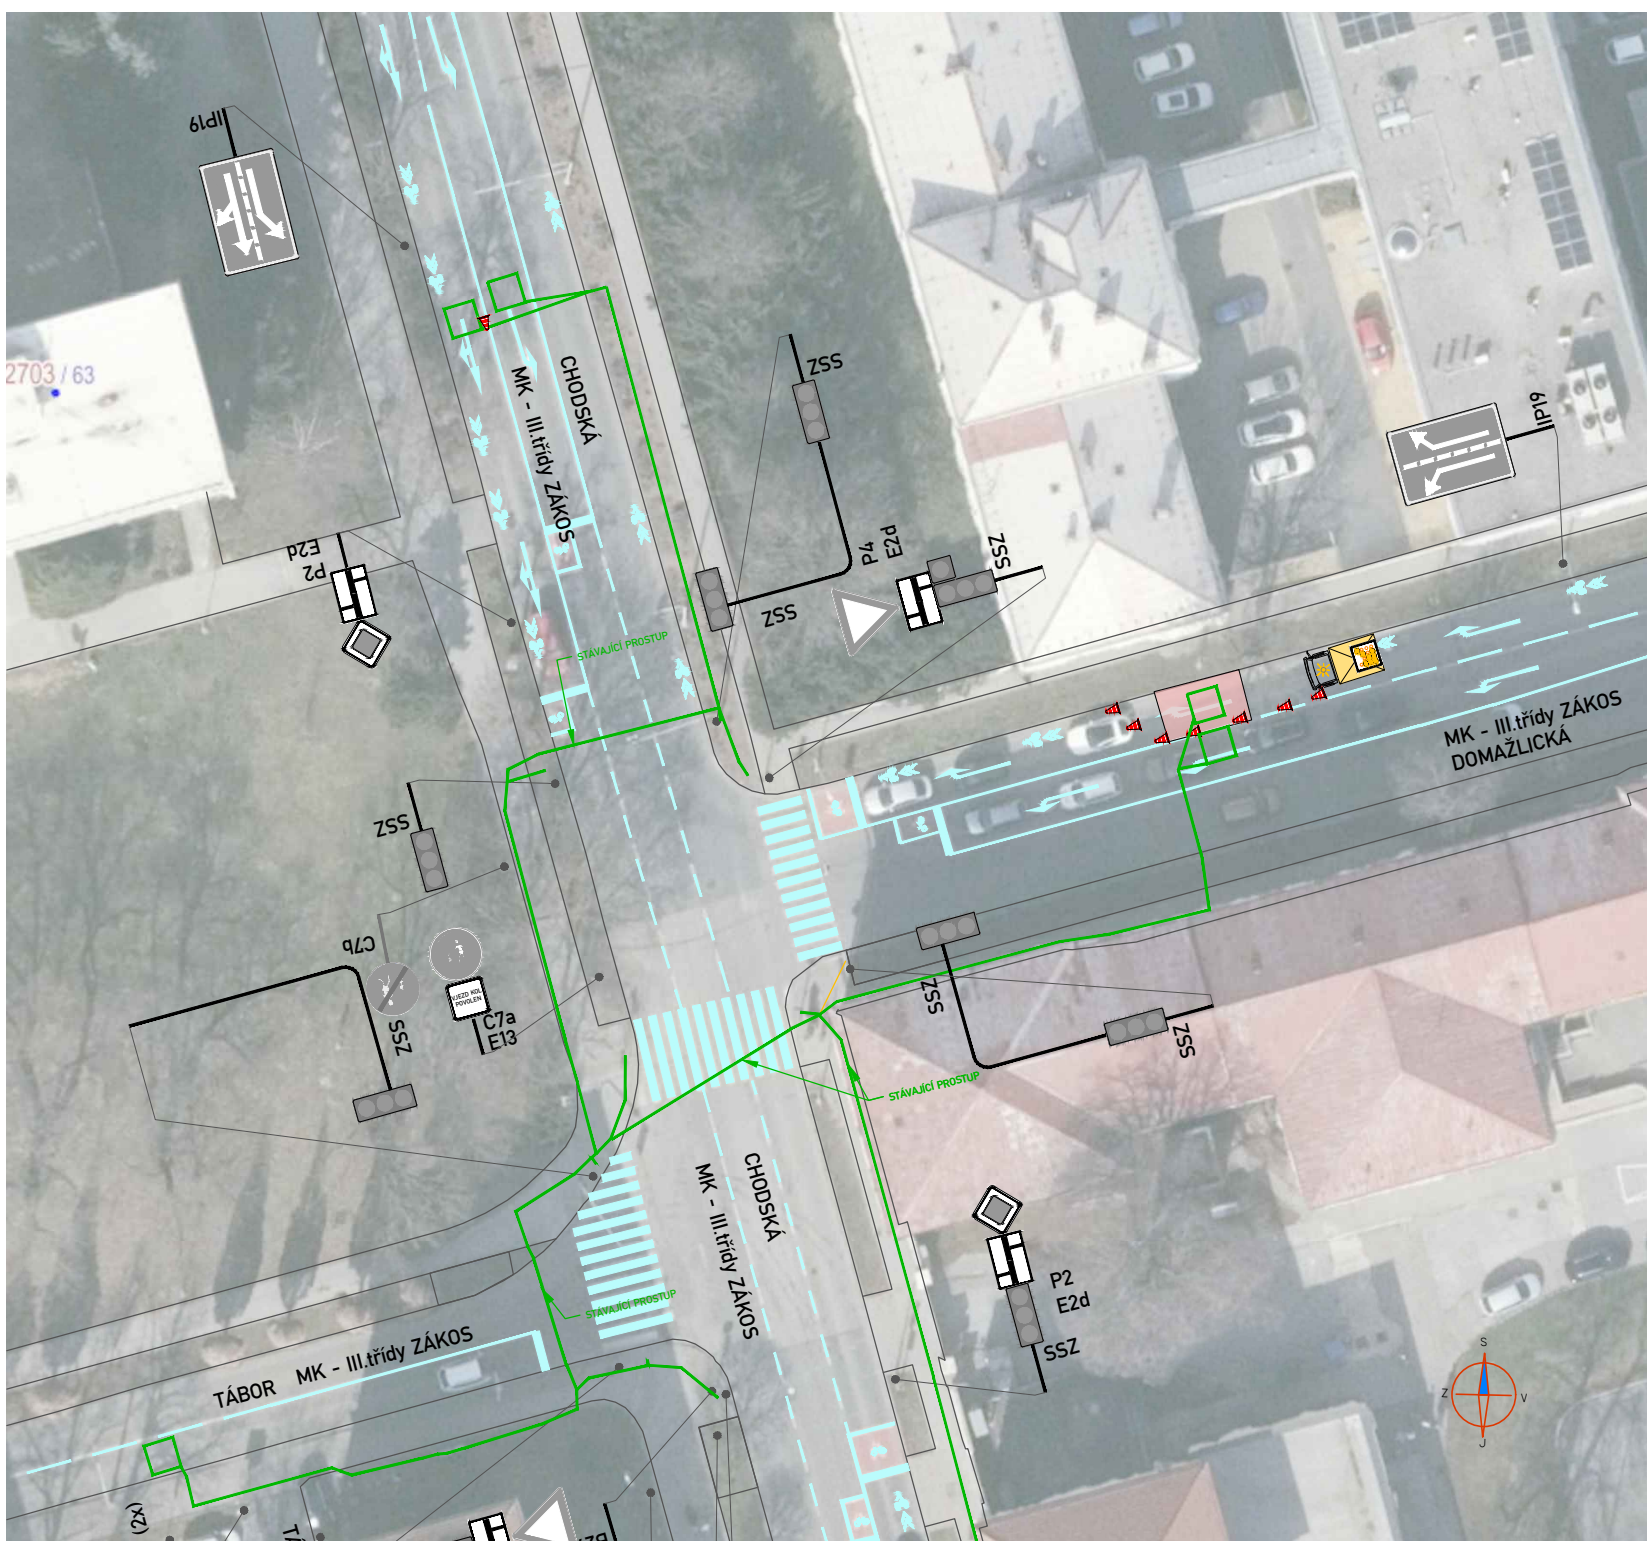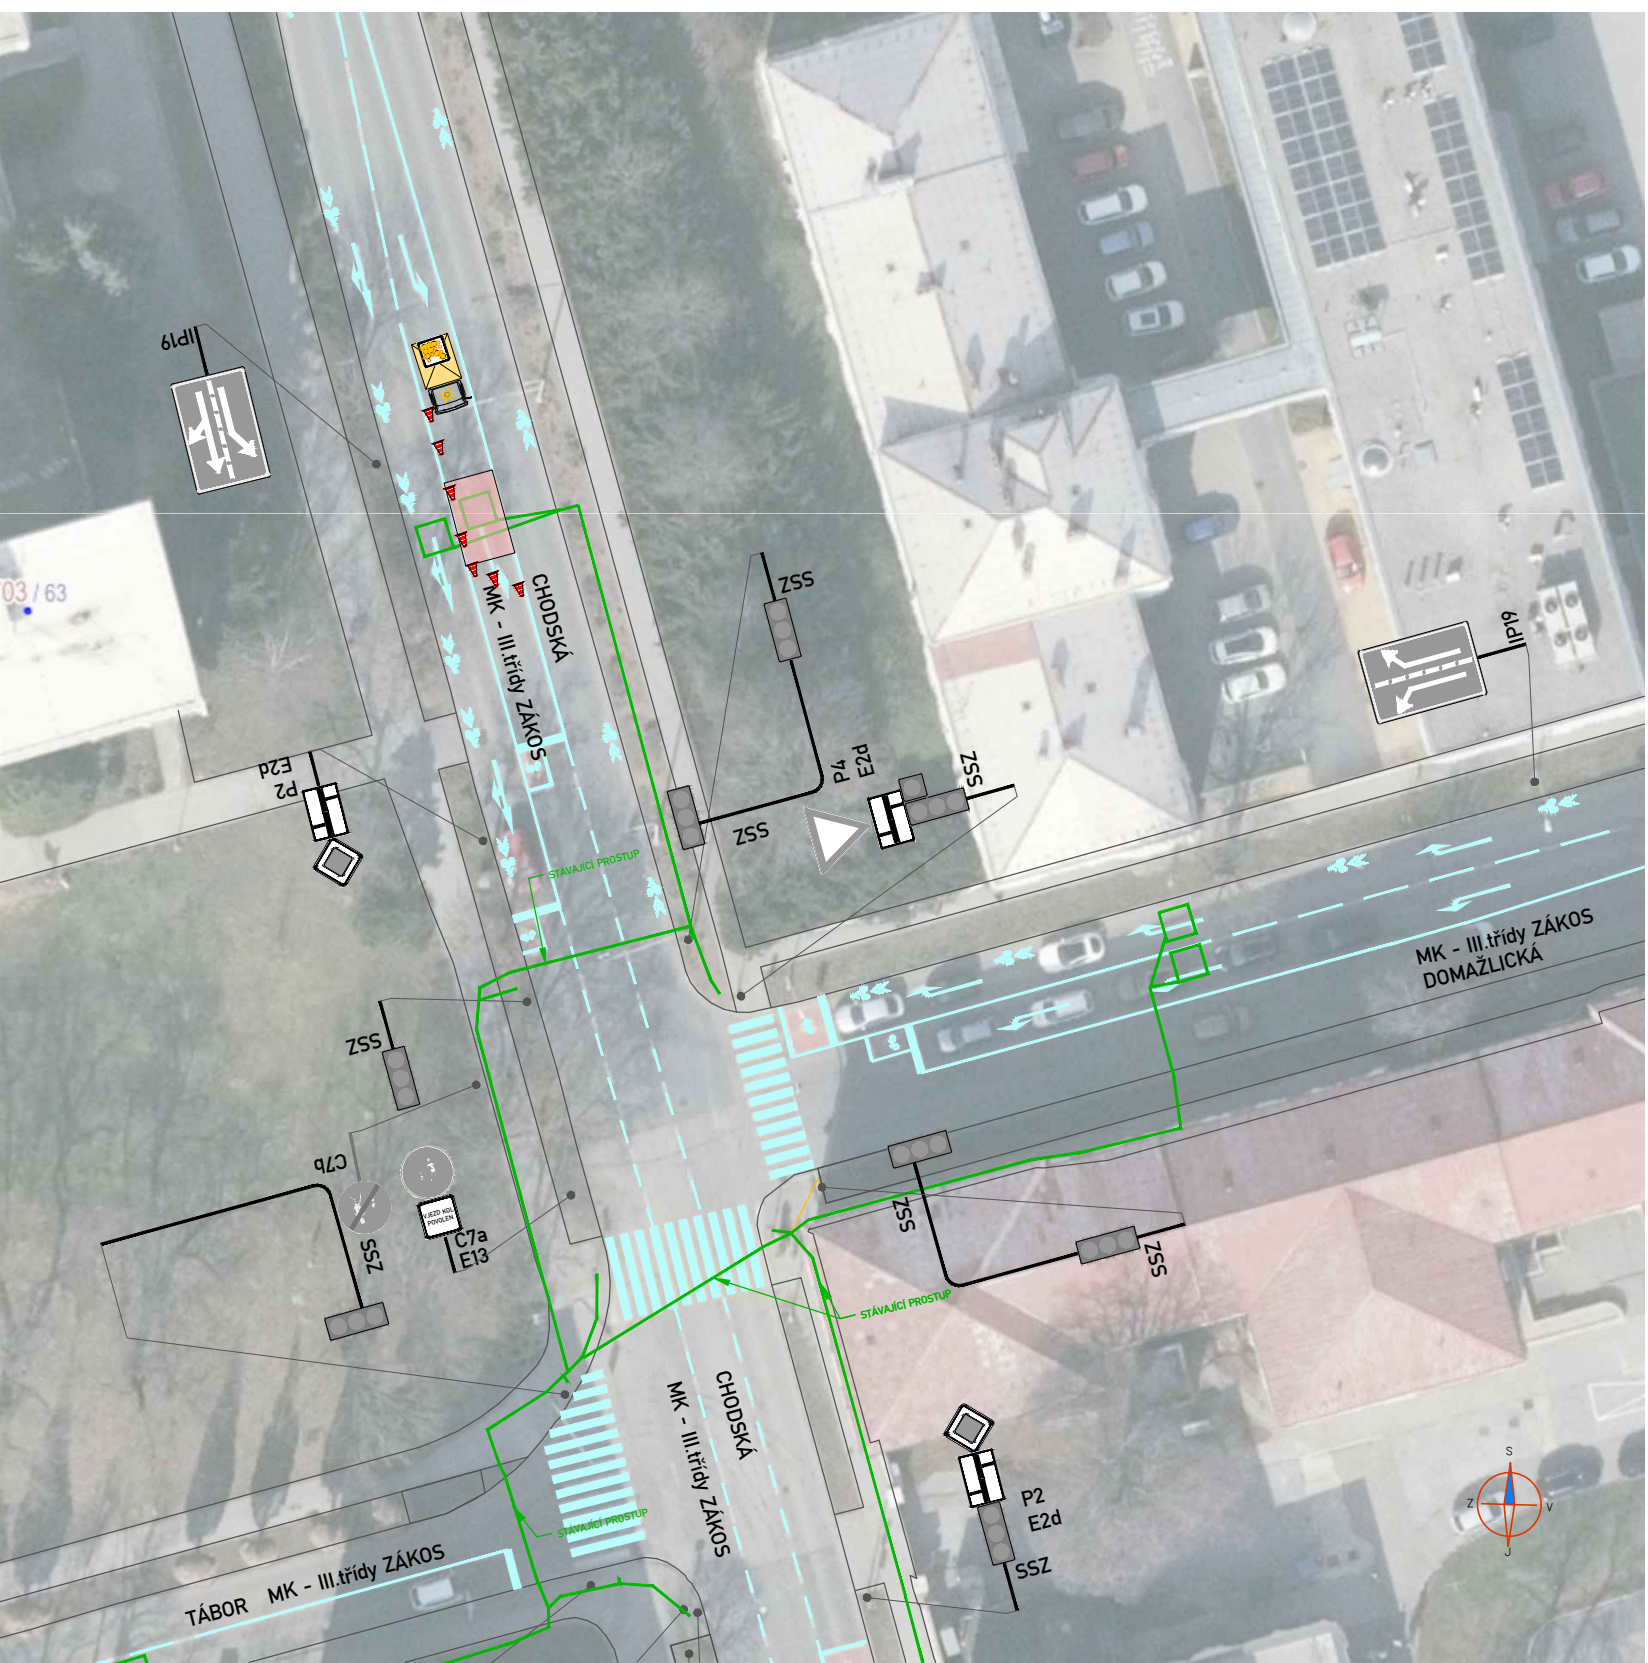

POTVRZENÍ SOUHLASU S PROJEKTOVOU DOKUMENTACÍ DOPRAVNÍHO ZNAČENÍ, SE ŽUK A UZAVÍRKOU:	

ZNAKOM s.r.o. – Olomoucko 1177/178, Sletina, 627 00 Brno, TEL. 602 332 710, ZNAKOM@ZNAKOM.CZ			
Vypracoval: Michaela Strakošová podpis: <i>Michaela Strakošová</i>	Zpracoval projekt: Michaela Strakošová podpis: <i>Michaela Strakošová</i>	Realiz./technická korektura: Petr Bednář podpis: <i>Petr Bednář</i>	 ZNAKOM s.r.o. Olomoucko 1177/178, 62700 Brno

Miesto:	MČ BRNO – KRALOVÉ POLE (KÚ, PONAVA, KR, POLE)	Číslo záz:	27210128
Komunikácie:	MÍSTNÍ KOMUNIKACE ZÁKOS (CHODSKÁ, DOMAŽICKÁ)	Formát:	297x1100
Stanovište úseku:	BEZ STANIČENÍ	Datum:	18.8.2026
Akce:	Křížovatka SSZ č 747 Chodská - Domažická - rekonstrukce	Číslo přílohy:	4
Obsah:	PŘECHODNÁ ÚPRAVA DOPRAVNÍHO ZNAČENÍ		