

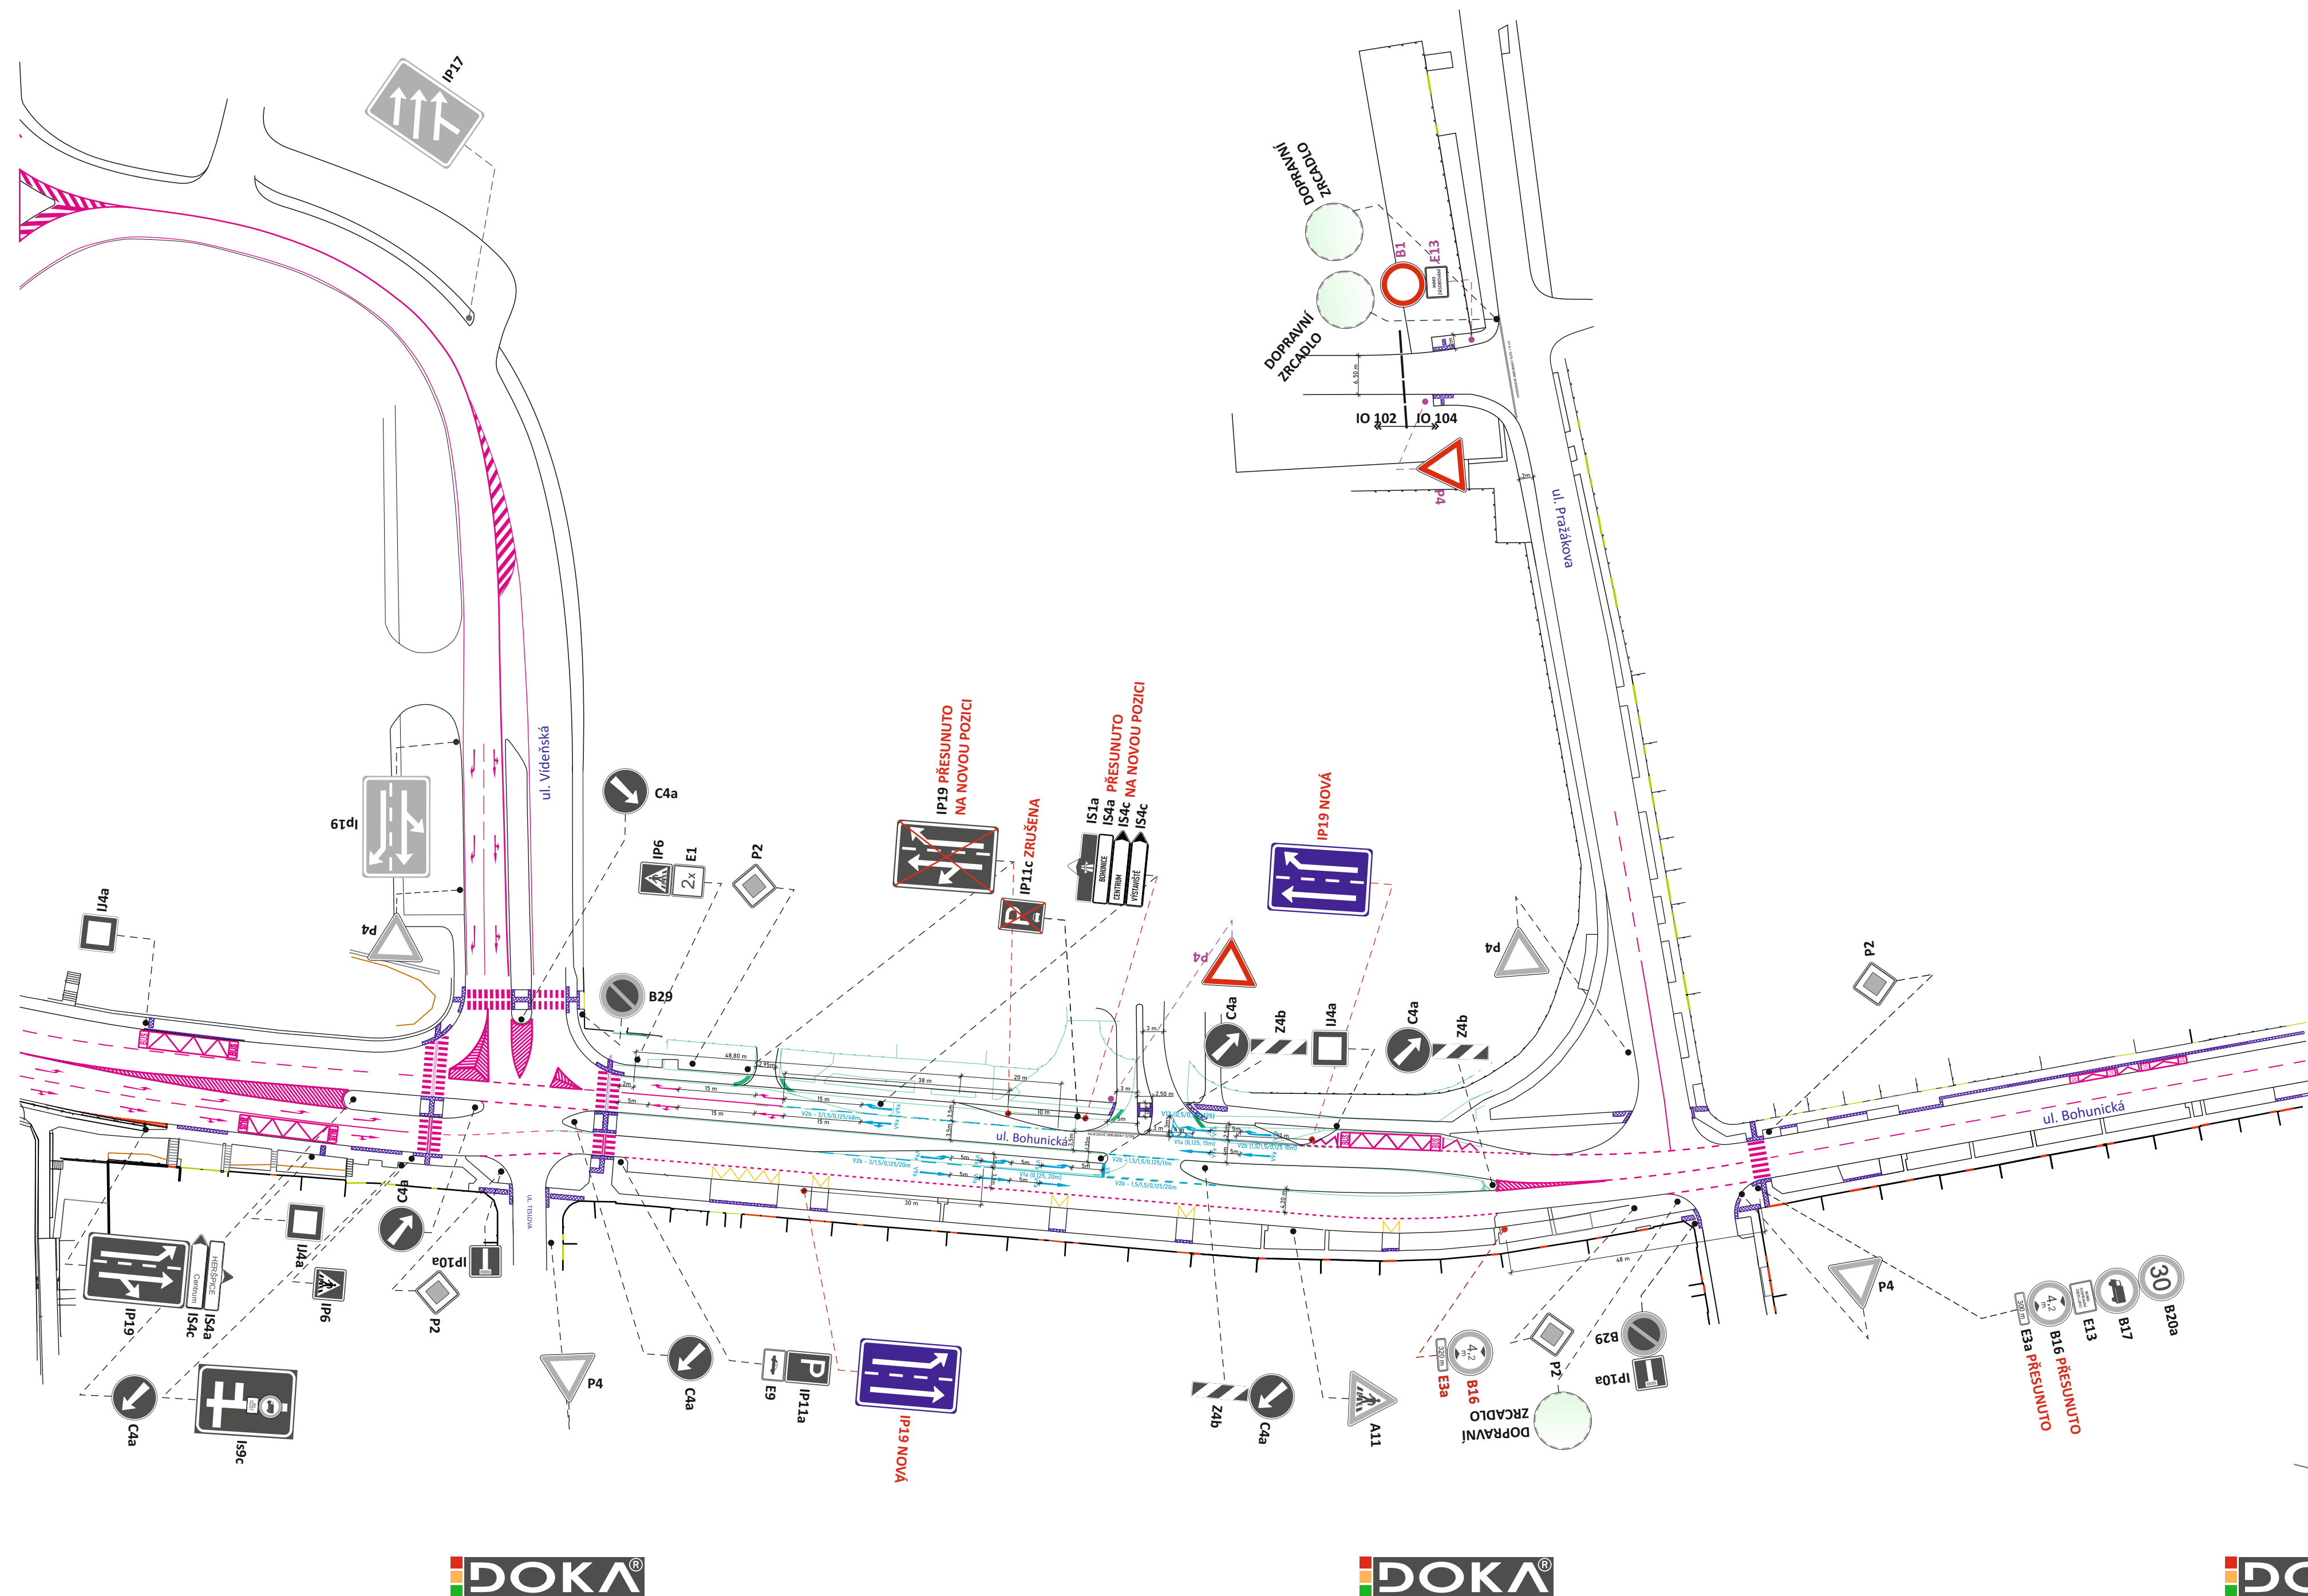


SIKO - SKLADY A OBCHODNÍ PROVOZOVNY BOHUNICKÁ, BRNO TDZ

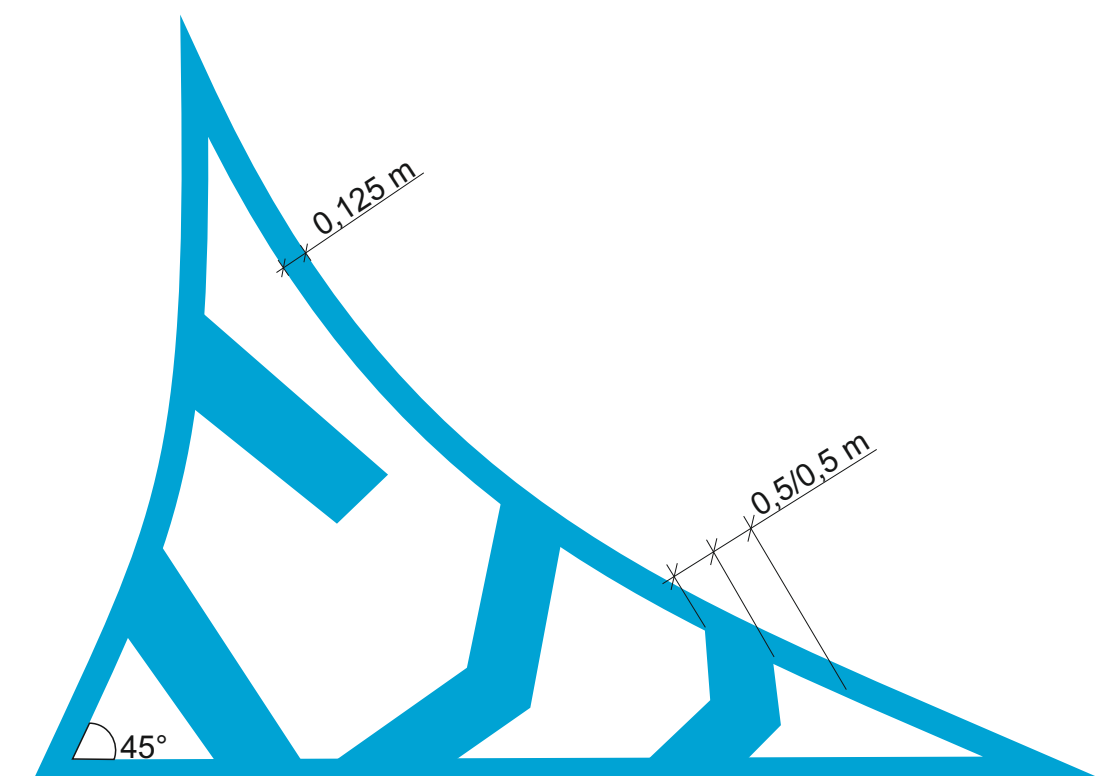


Technical drawing of two stylized blue arrow-like shapes with dimensions in meters. The left shape has a total height of 5m and a base width of 0.95m. The right shape has a total height of 5m and a base width of 0.73m. Both shapes feature a central vertical stem and a horizontal bar with arrowheads at both ends.

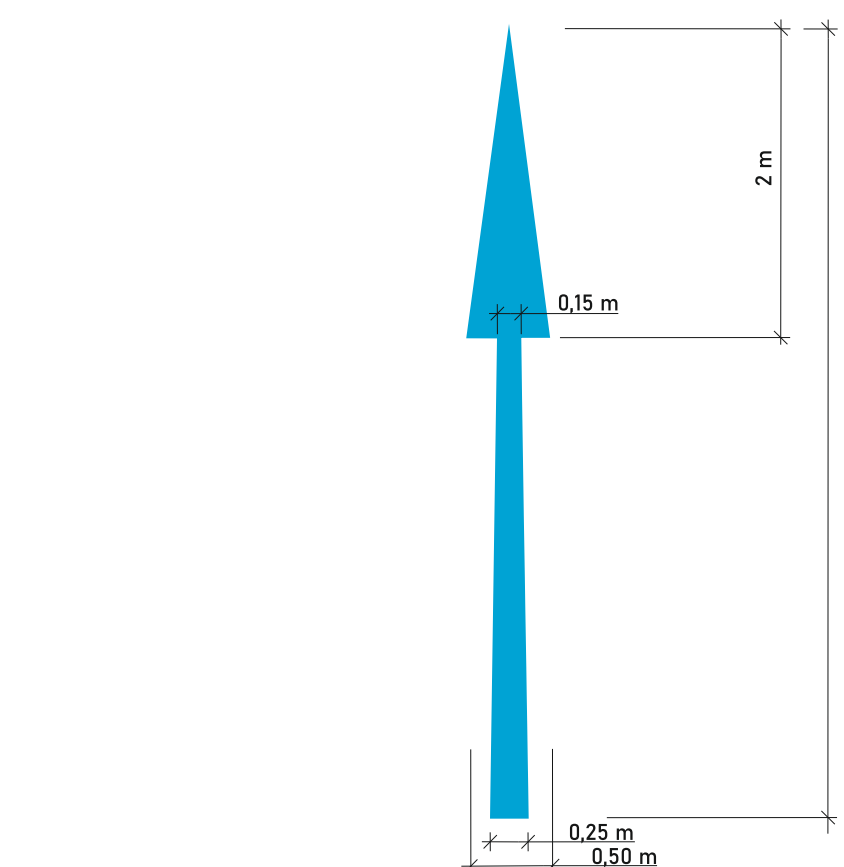

- STÁVAJÍCÍ TRVALÉ VISLÉ DOPRAVNÍ ZNAČENÍ	- RUŠENÉ TRVALÉ VISLÉ DOPRAVNÍ ZNAČENÍ STANOVÍ OD MMB
IP19 - NOVÉ TRVALÉ DOPRAVNÍ ZNAČENÍ STANOVÍ OD MMB	V9a - NOVÉ TRVALÉ VODOROVNÉ DOPRAVNÍ ZNAČENÍ (PROVEDENÍ BÍLOU BARVOU) STANOVÍ OD MMB
- STÁVAJÍCÍ TRVALÉ VODOROVNÉ DOPRAVNÍ ZNAČENÍ	- PŮVODNÍ STAV KOMUNIKACE
- Veškeré vodorovné značení, které není zobrazeno nebo brání instalaci nového, bude před jeho realizací odstraněno. - Místní úprava provozu na pozemní komunikaci musí být realizována podle zákona č.361/2000sb., vyhlášky č.294/2015sb., podle příslušných českých technických norem ČSN a technických podmínek a vzorových listů Ministerstva dopravy.	- NOVÉ TRVALÉ DOPRAVNÍ ZNAČENÍ VEŘEJNÉ NEPŘÍPUSTNÁ ÚČELOVÁ KOMUNIKACE
- STÁVAJÍCÍ TRVALÉ VODOROVNÉ DOPRAVNÍ ZNAČENÍ	- STÁVAJÍCÍ TRVALÉ VODOROVNÉ DOPRAVNÍ ZNAČENÍ

TRVALÉ DOPRAVNÍ ZNAČENÍ BYLO ZPRACOVÁNO DLE TP 65 A 133

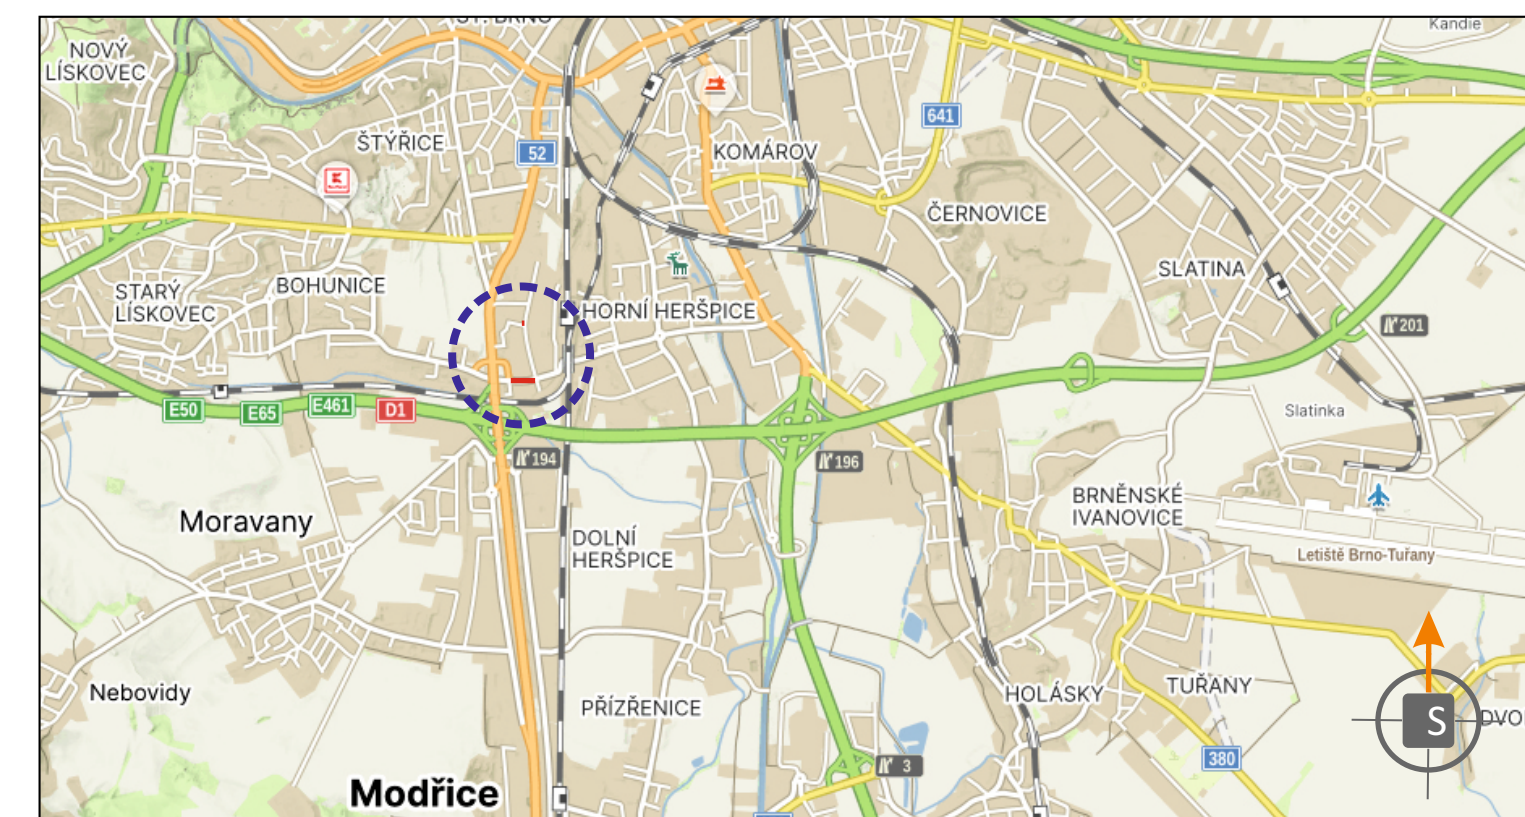

POTVRZENÍ PLATNOSTI DOKUMENTACE:
POLICIE ČESKÉ REPUBLIKY - DOPRAVNÍ INSPEKTORÁT BRNO-MĚSTO:



ZODPOVĚDNÝ PROJEKTANT	Bc. Jakub LACH		 DOKA, s.r.o. Na návsí 11/5, Hořásky, 620 00 Brno IČ: 63471752, DIČ: CZ63471752 e-mail: info@dokad.cz www.dokad.cz mob.: 603 881 111
VYPRACOVAL	Bc. Denisa STEHLÍKOVÁ		
KRESLIL	Bc. Denisa STEHLÍKOVÁ		
KONTROLOVAL	Bc. Matěj ČERVENÁK		
KRAJ: JIHOOMORAVSKÝ	OKRES: BRNO-MĚSTO	KÚ: HORNÍ HERŠPICE	DATUM 7/2026 FORMÁT 7x A4 MĚŘÍTKO ----- ÚČEL RDS ARCHIVNÍ ČÍS. 2025256 ČÍS. SOUPRAVY ČÍS. PŘÍLOHY
STAVBA: SIKO - SKLADY A OBCHODNÍ PROVOZOVNY BOHUNICKÁ, BRNO TDZ			SITUACE TRVALÉHO DOPRAVNÍHO ZNAČENÍ I